




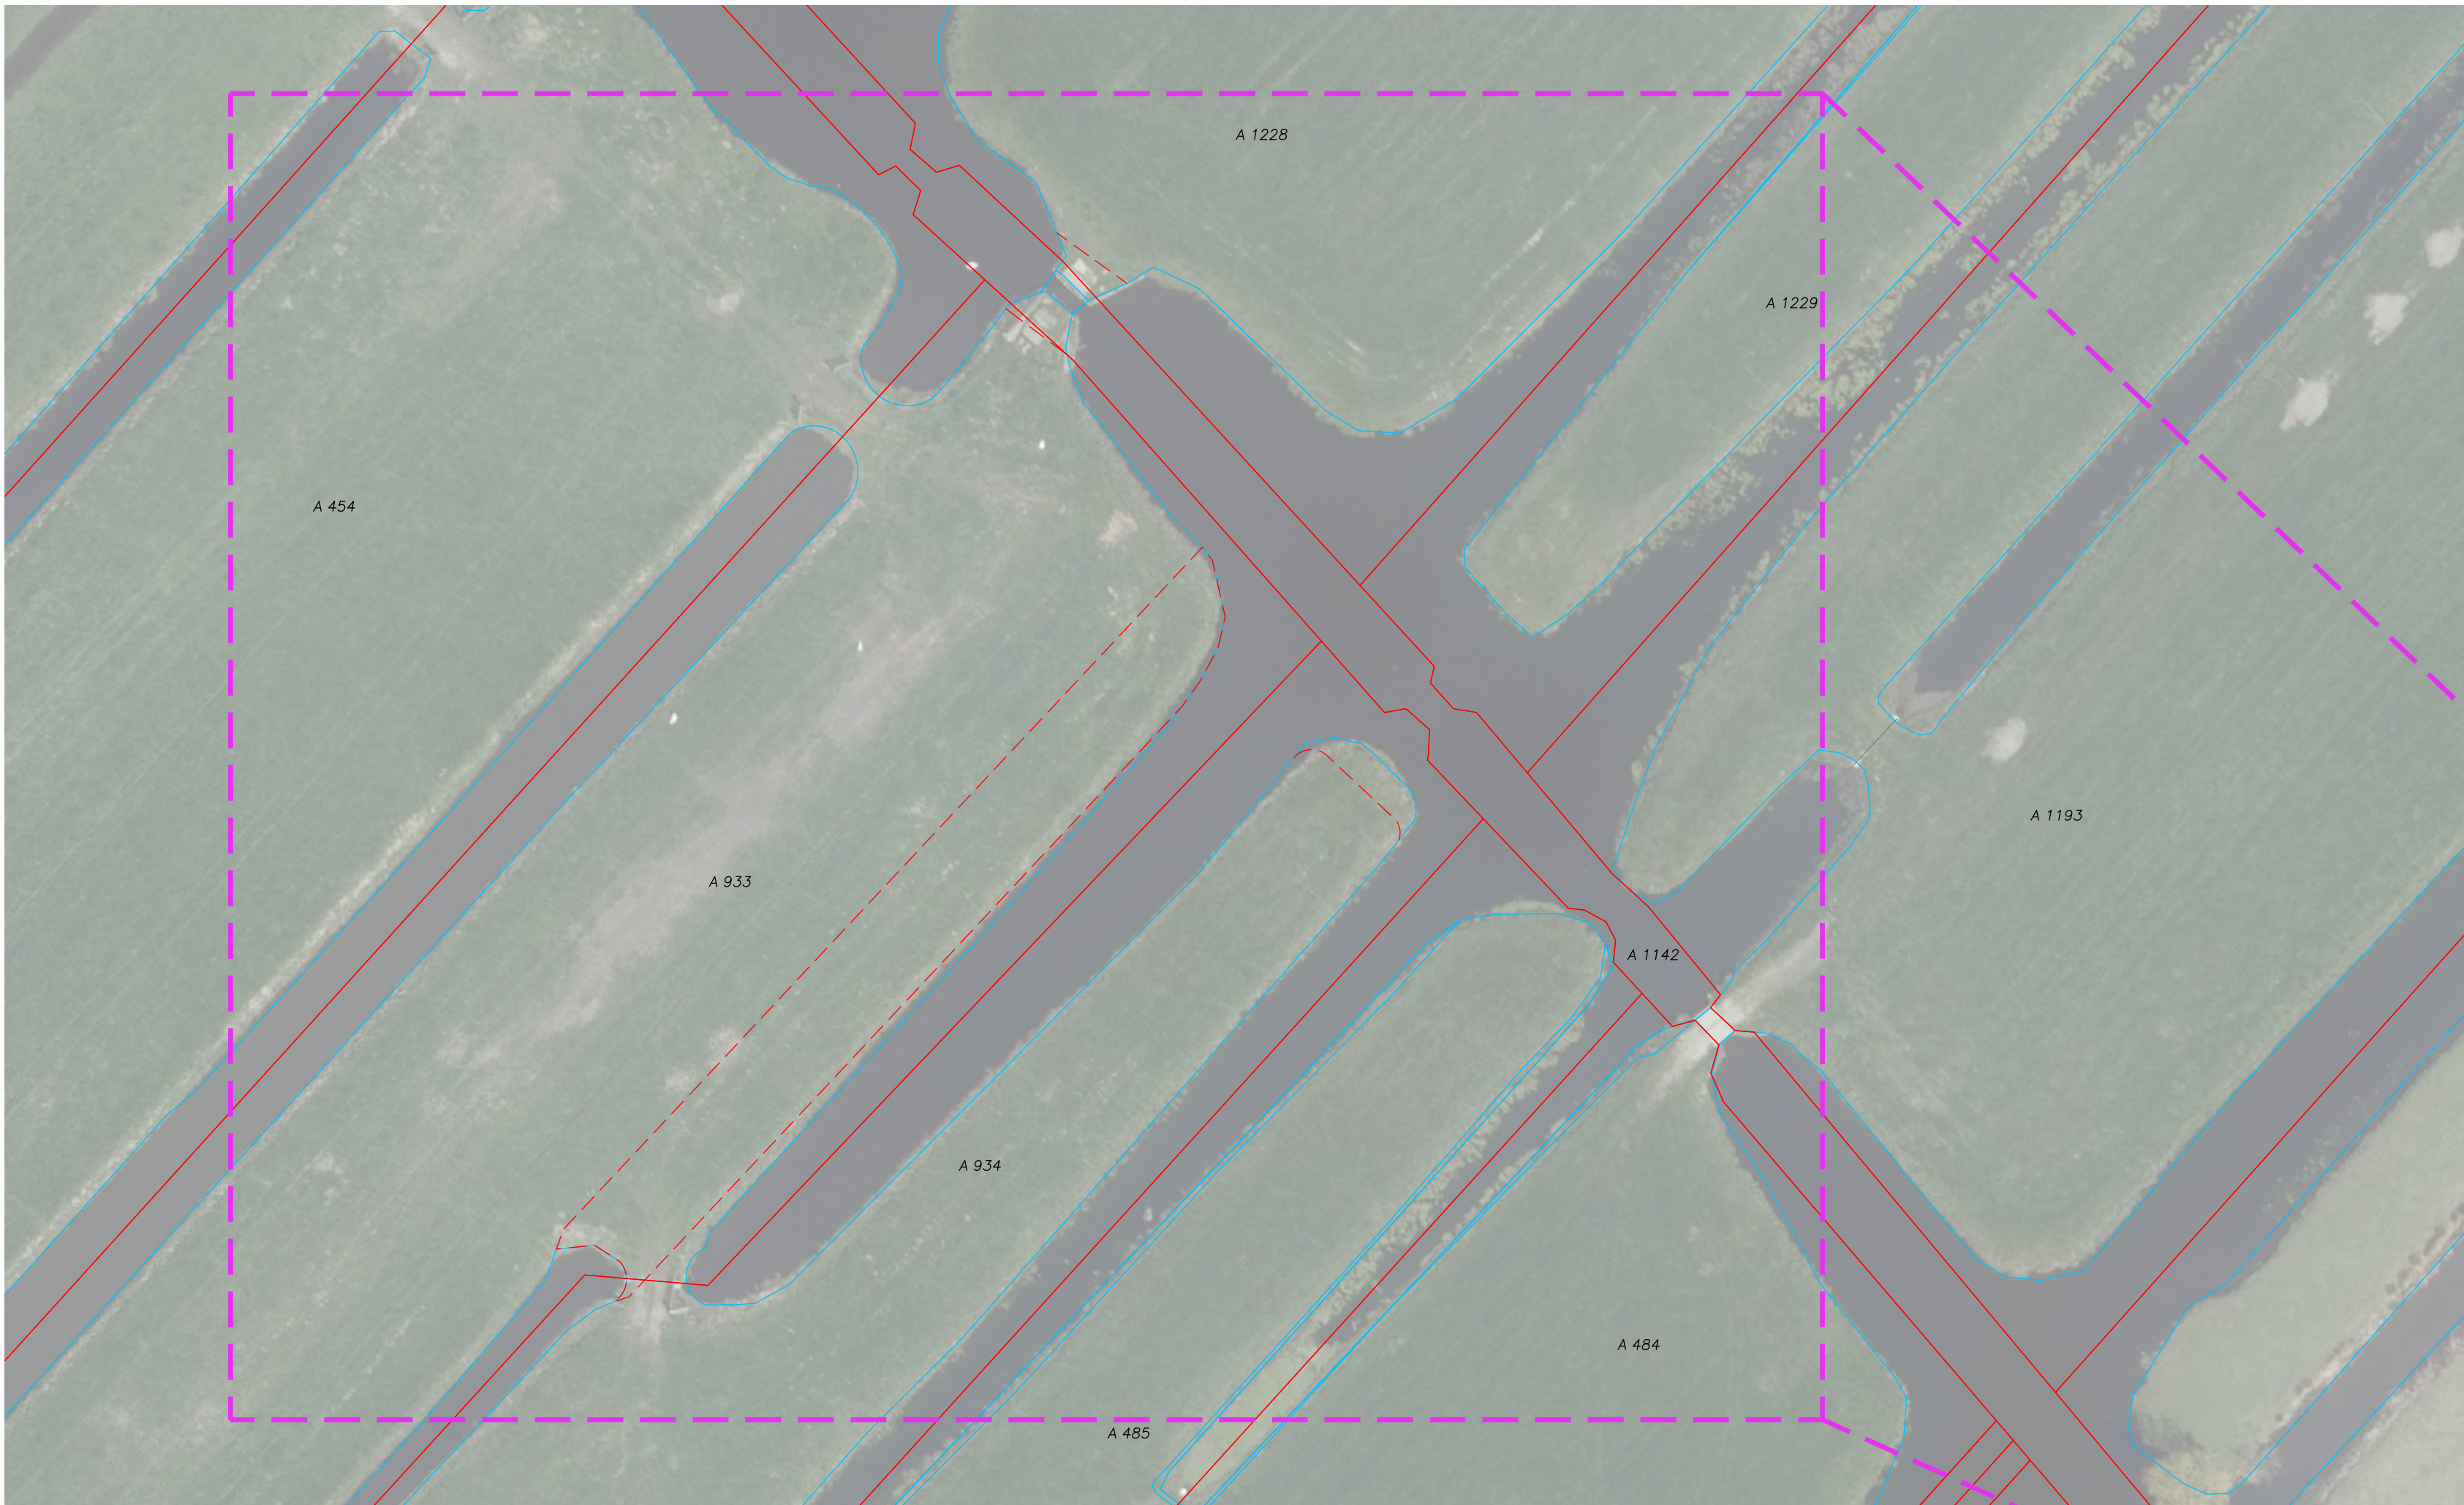


Bestaande situatie (schaal 1:500)

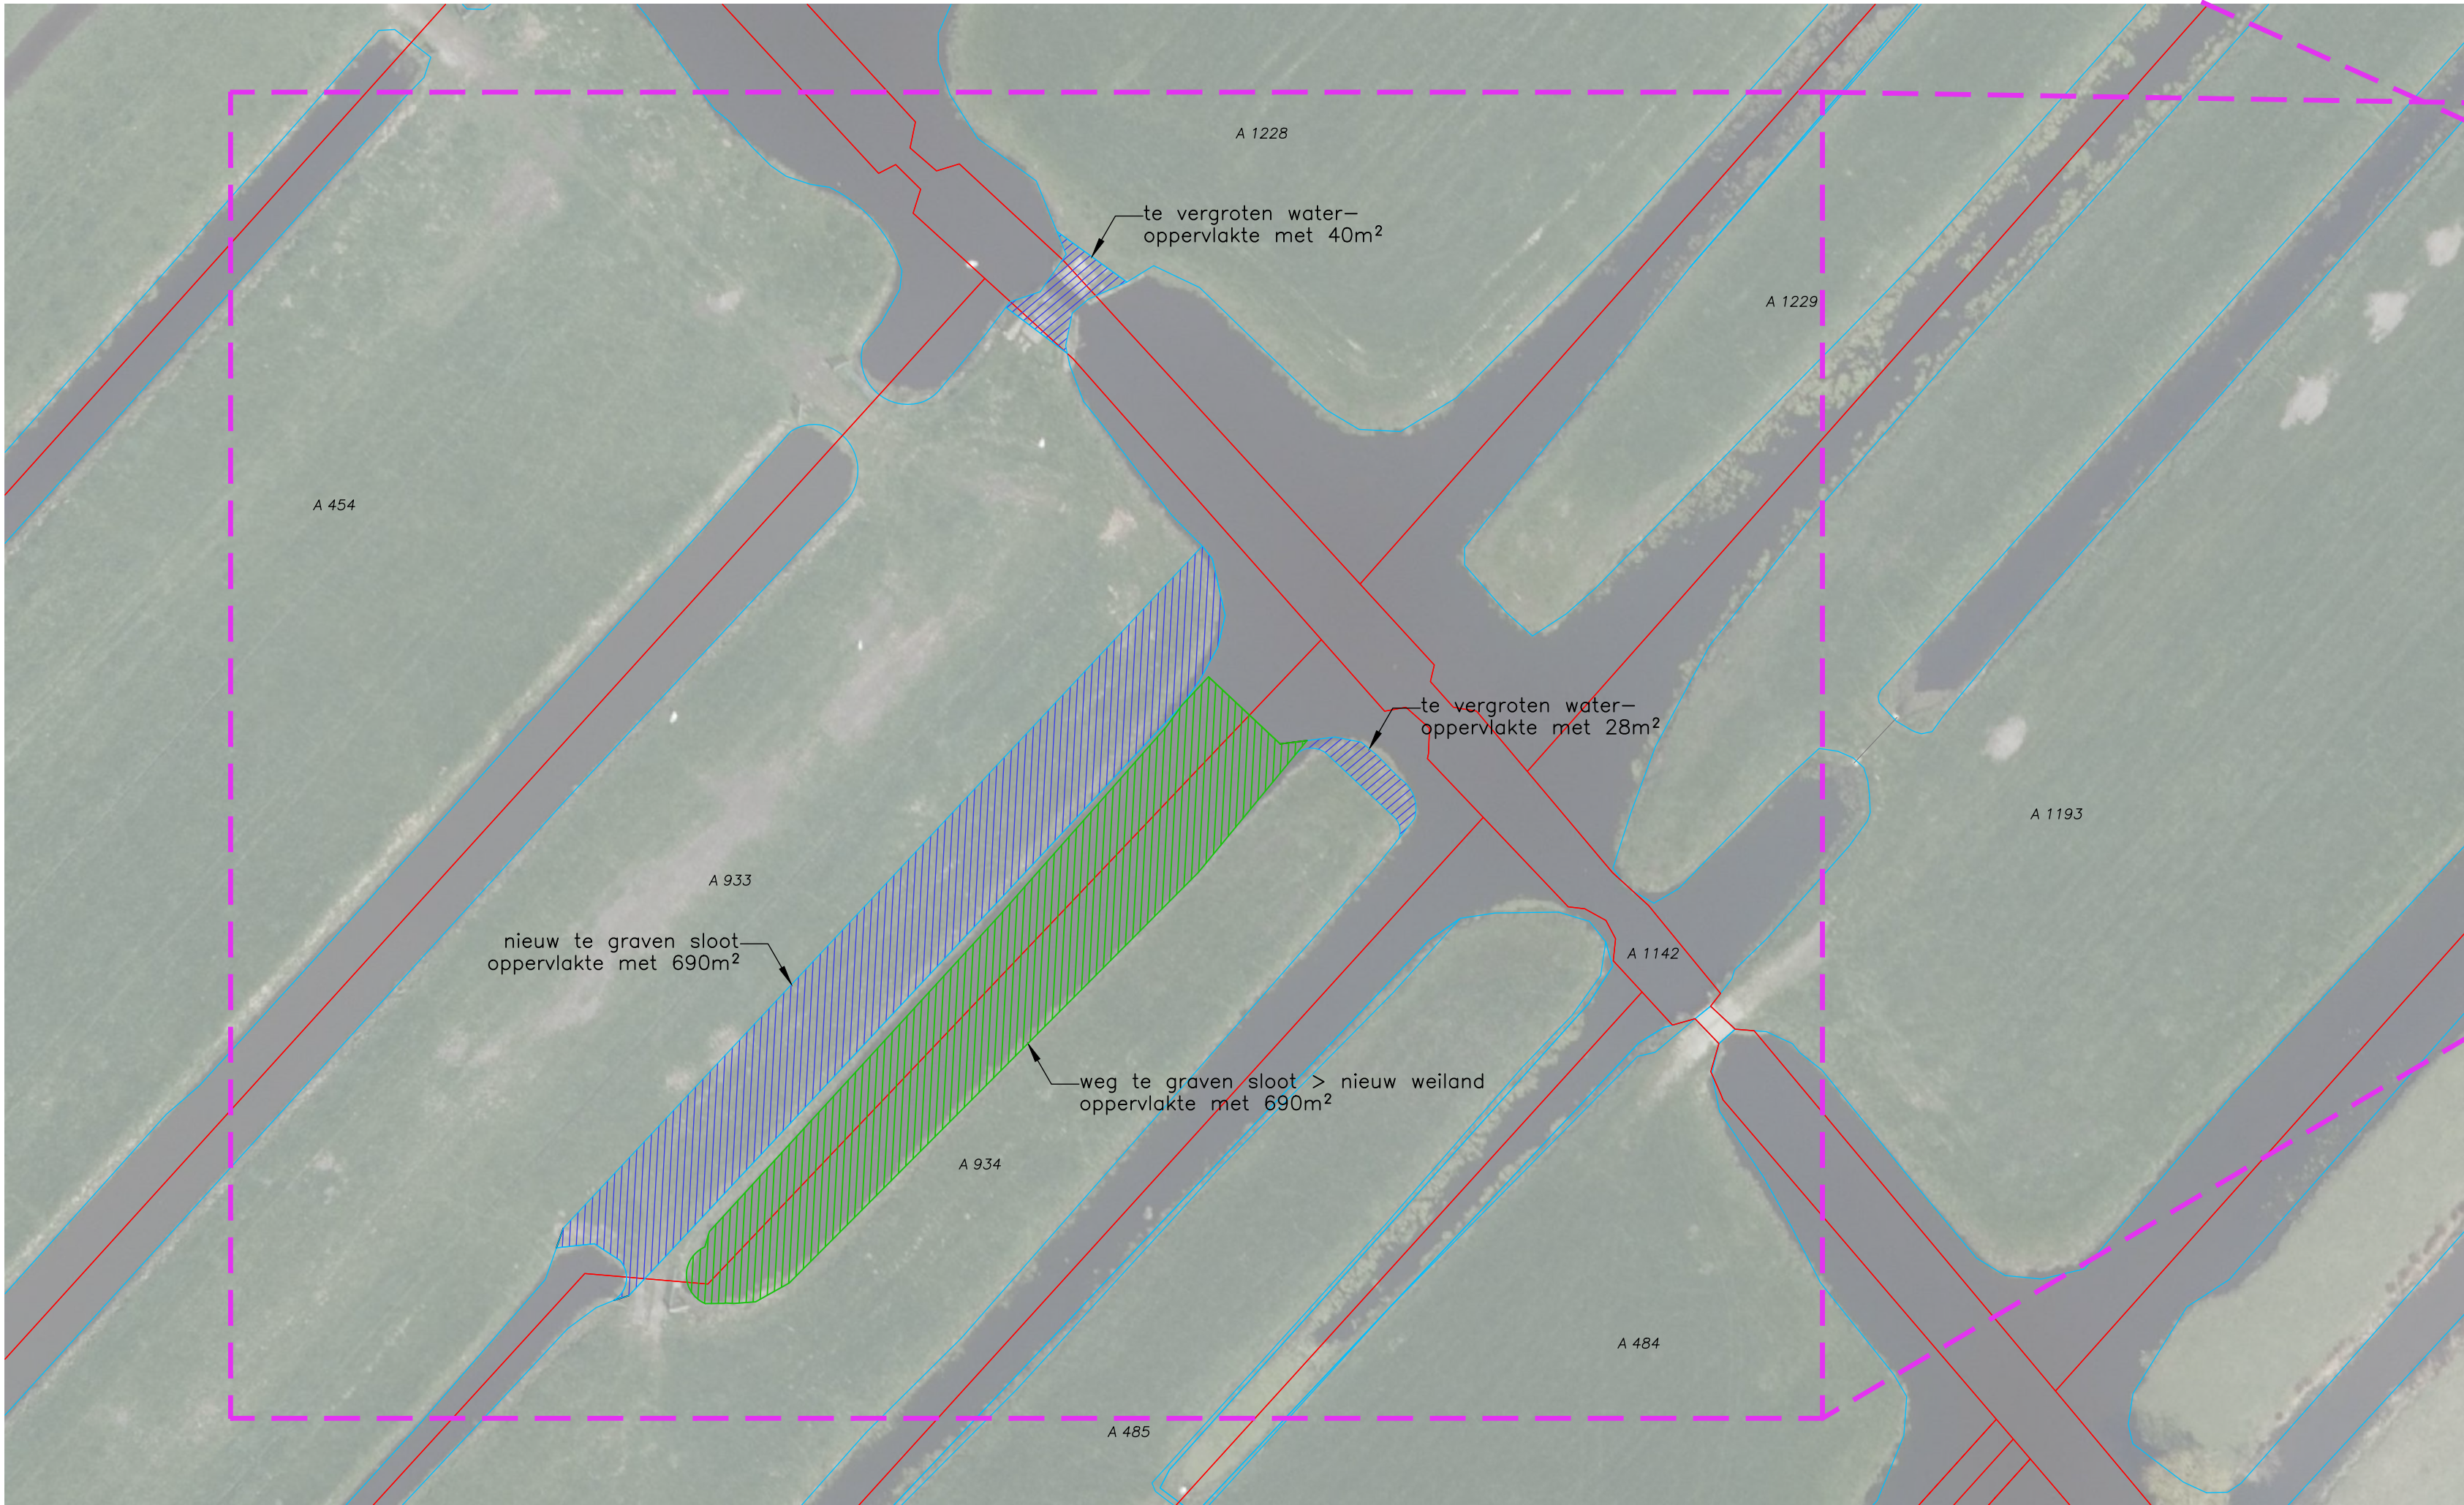

Gewijzigde situatie (schaal 1:500)

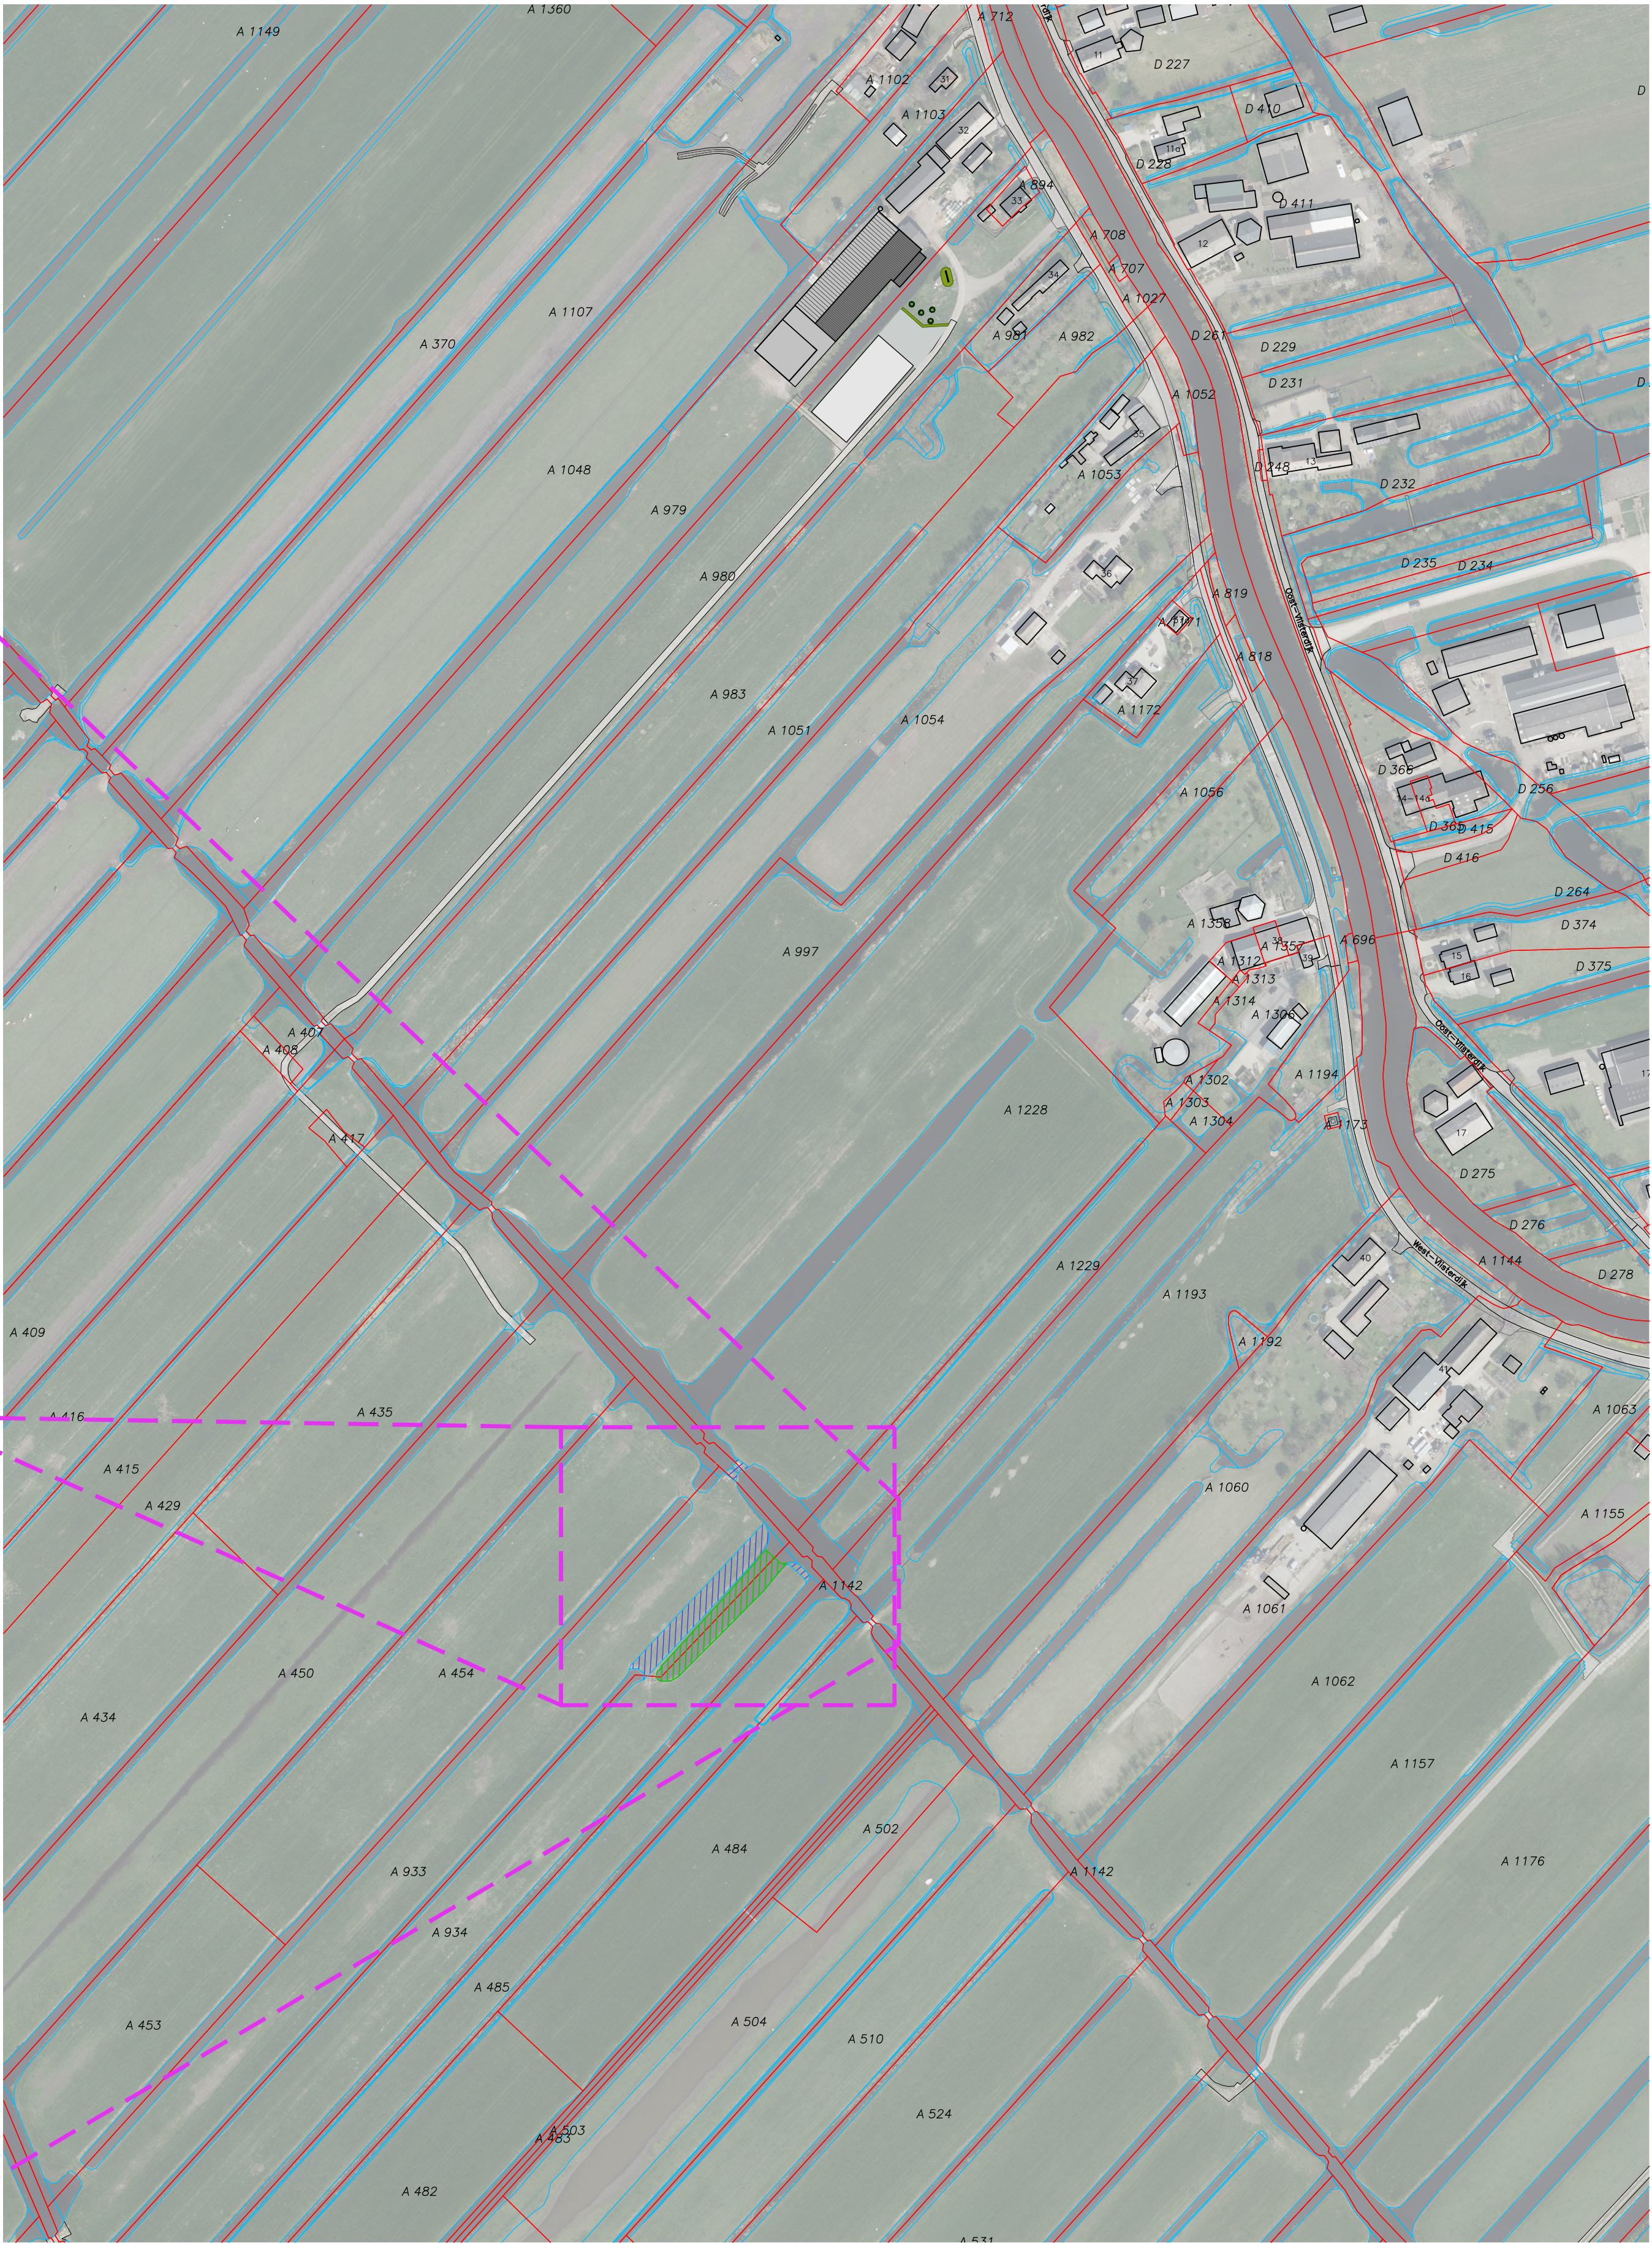

Situatietekening (schaal 1: 2000)

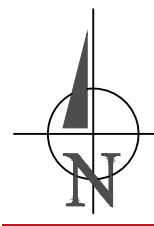

Situatie

Gemeente : Vlist
Sectie : A
Nummer : 691, 933, 934, 1142 en 1228
Schaal : 1 : 2000

Benaming:
Tekening watercompensatie

Opdrachtgever:
Dhr. A. de Jong
West-Vlietdijk 32
2855 AJ Vlist
Telefoon: 0182-501472
Mobiel: -
E-mail: dejongburchart@gmail.com

Bouwlocatie:
West-Vlietdijk 32
2855 AJ Vlist

DLV Advies
Postbus 511
5400 AM Uden
Telefoon: 0413-336800
E-mail: info.bnl@dlvadvies.nl

Projectleider:
Telefoon: 06-53169175
E-mail: C.deruijter@dlvadvies.nl

www.dlvadvies.nl

Schaal: 1: 500 / 2000
Formaat: A1

Datum:
29-07-2022 FvdA
Wijzigingen:
A: 09-09-2022 FvdA E
B: - F
C: - G
D: - H

Klantnummer: 205695
Werknummer: B200555-92
Blad: S10



NIETS UIT DEZE TEKENING MAG SCHIELEN OF GEDEELTELIIK WORDEN OVERNOMMEN EN VOORWEDVULLING ZONDER VOORAFGAANDE SCHRIJFTELIIKE TOESTEMING. © COPYRIGHT 2015 DUV BOK, MLEU EN TIEDRICK BV