



achtergevel

rechter zijgevel


voorgevel

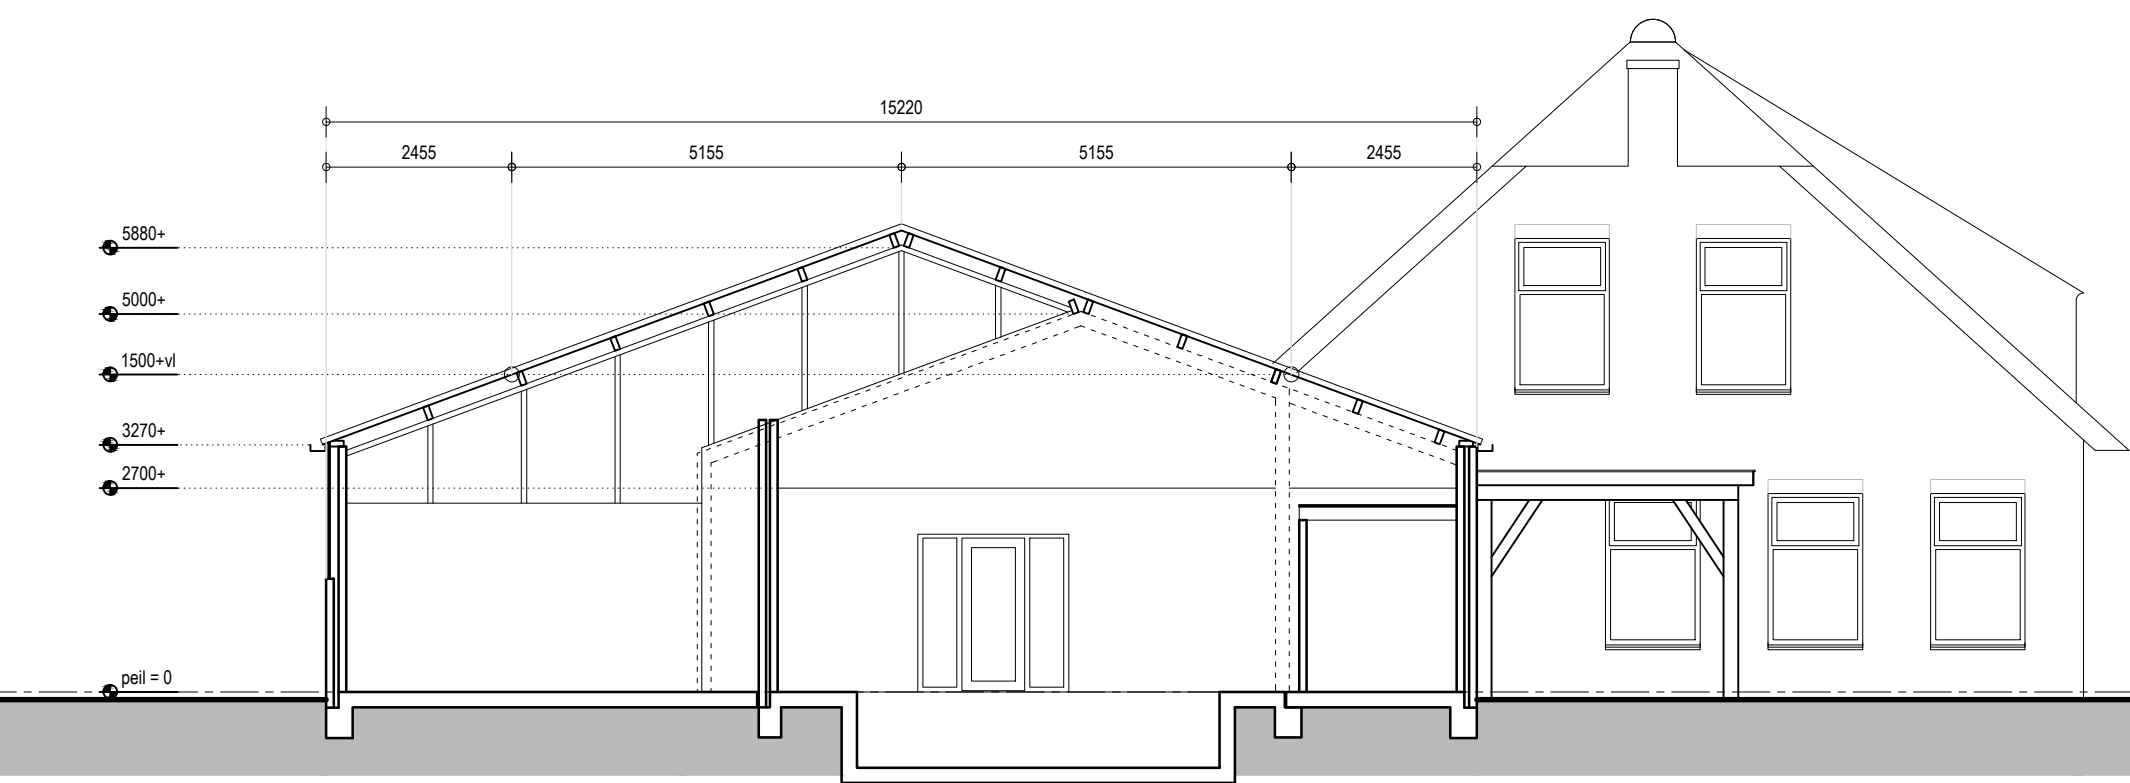


doorsnede: A

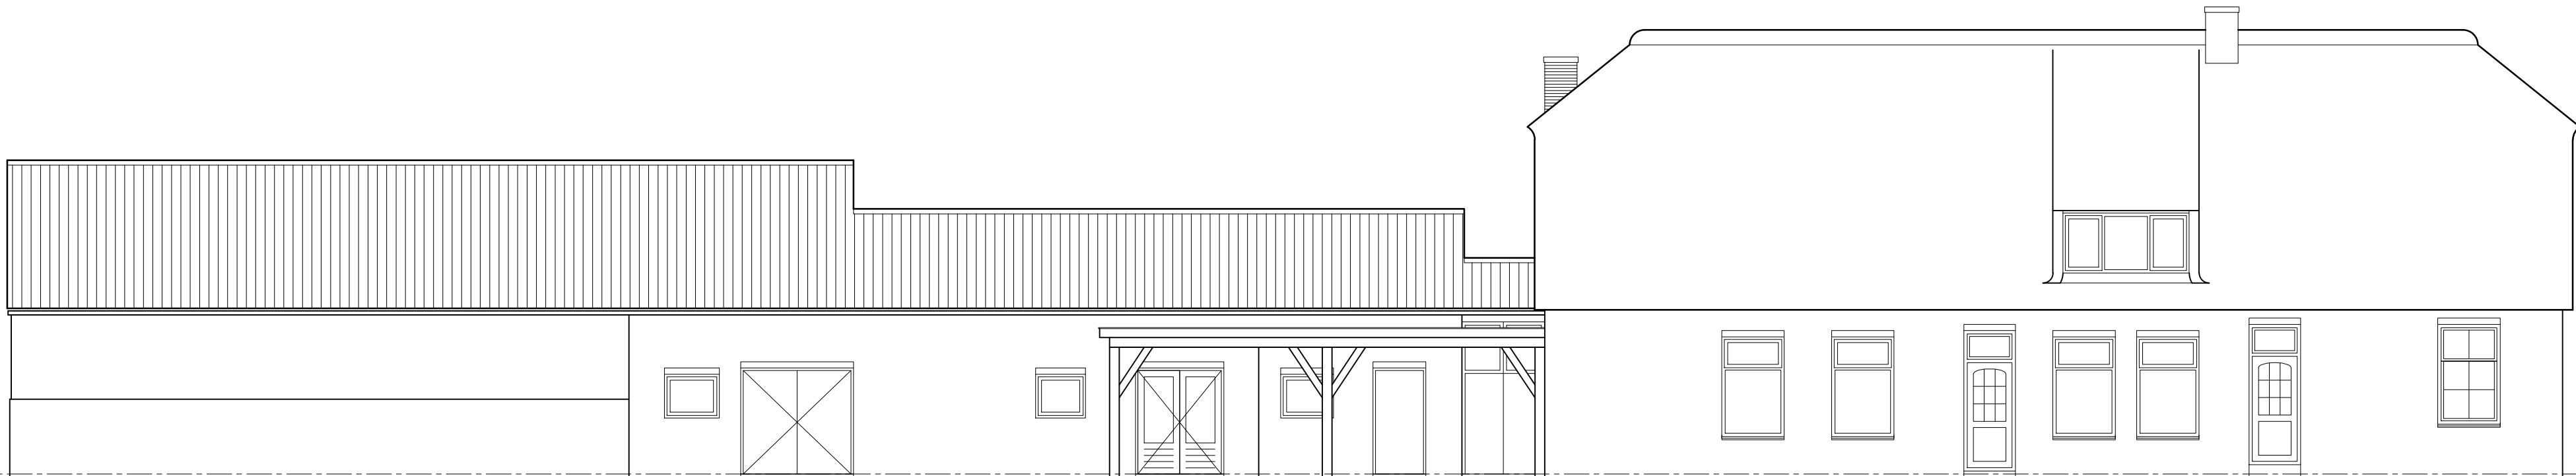


linker zijgevel

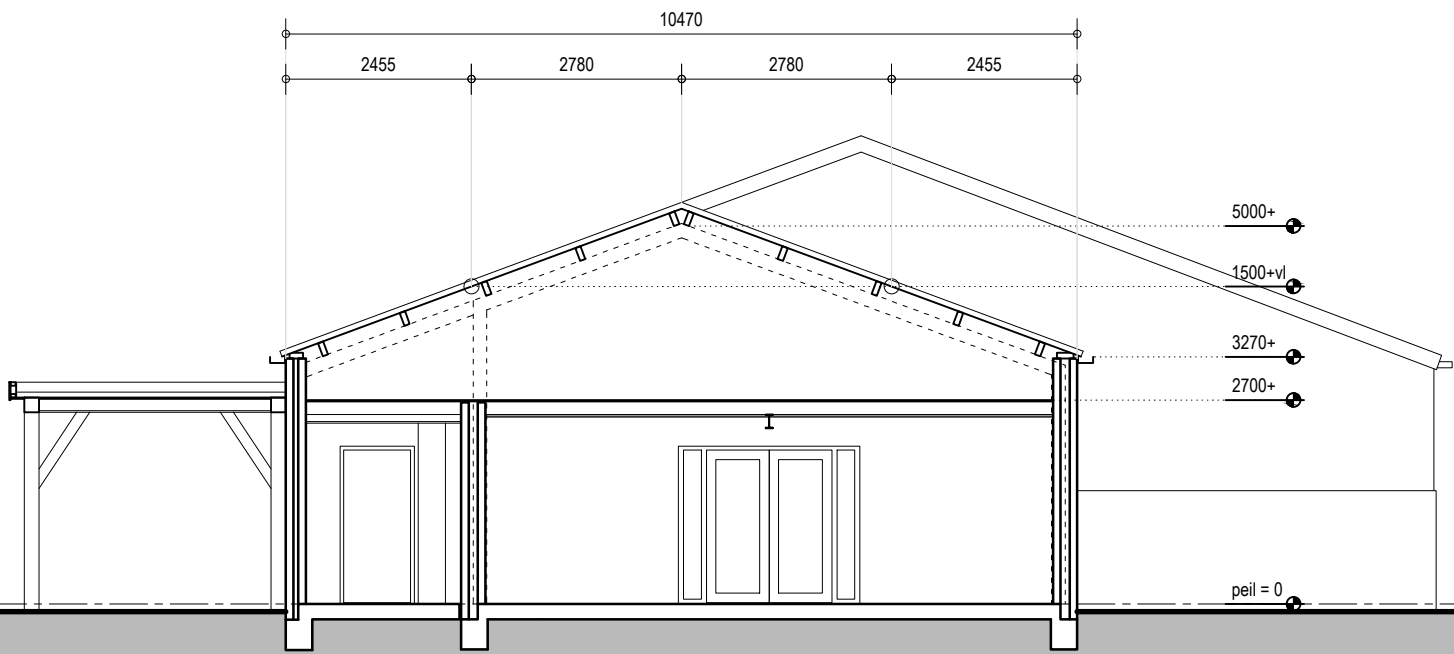

doorsnede: B

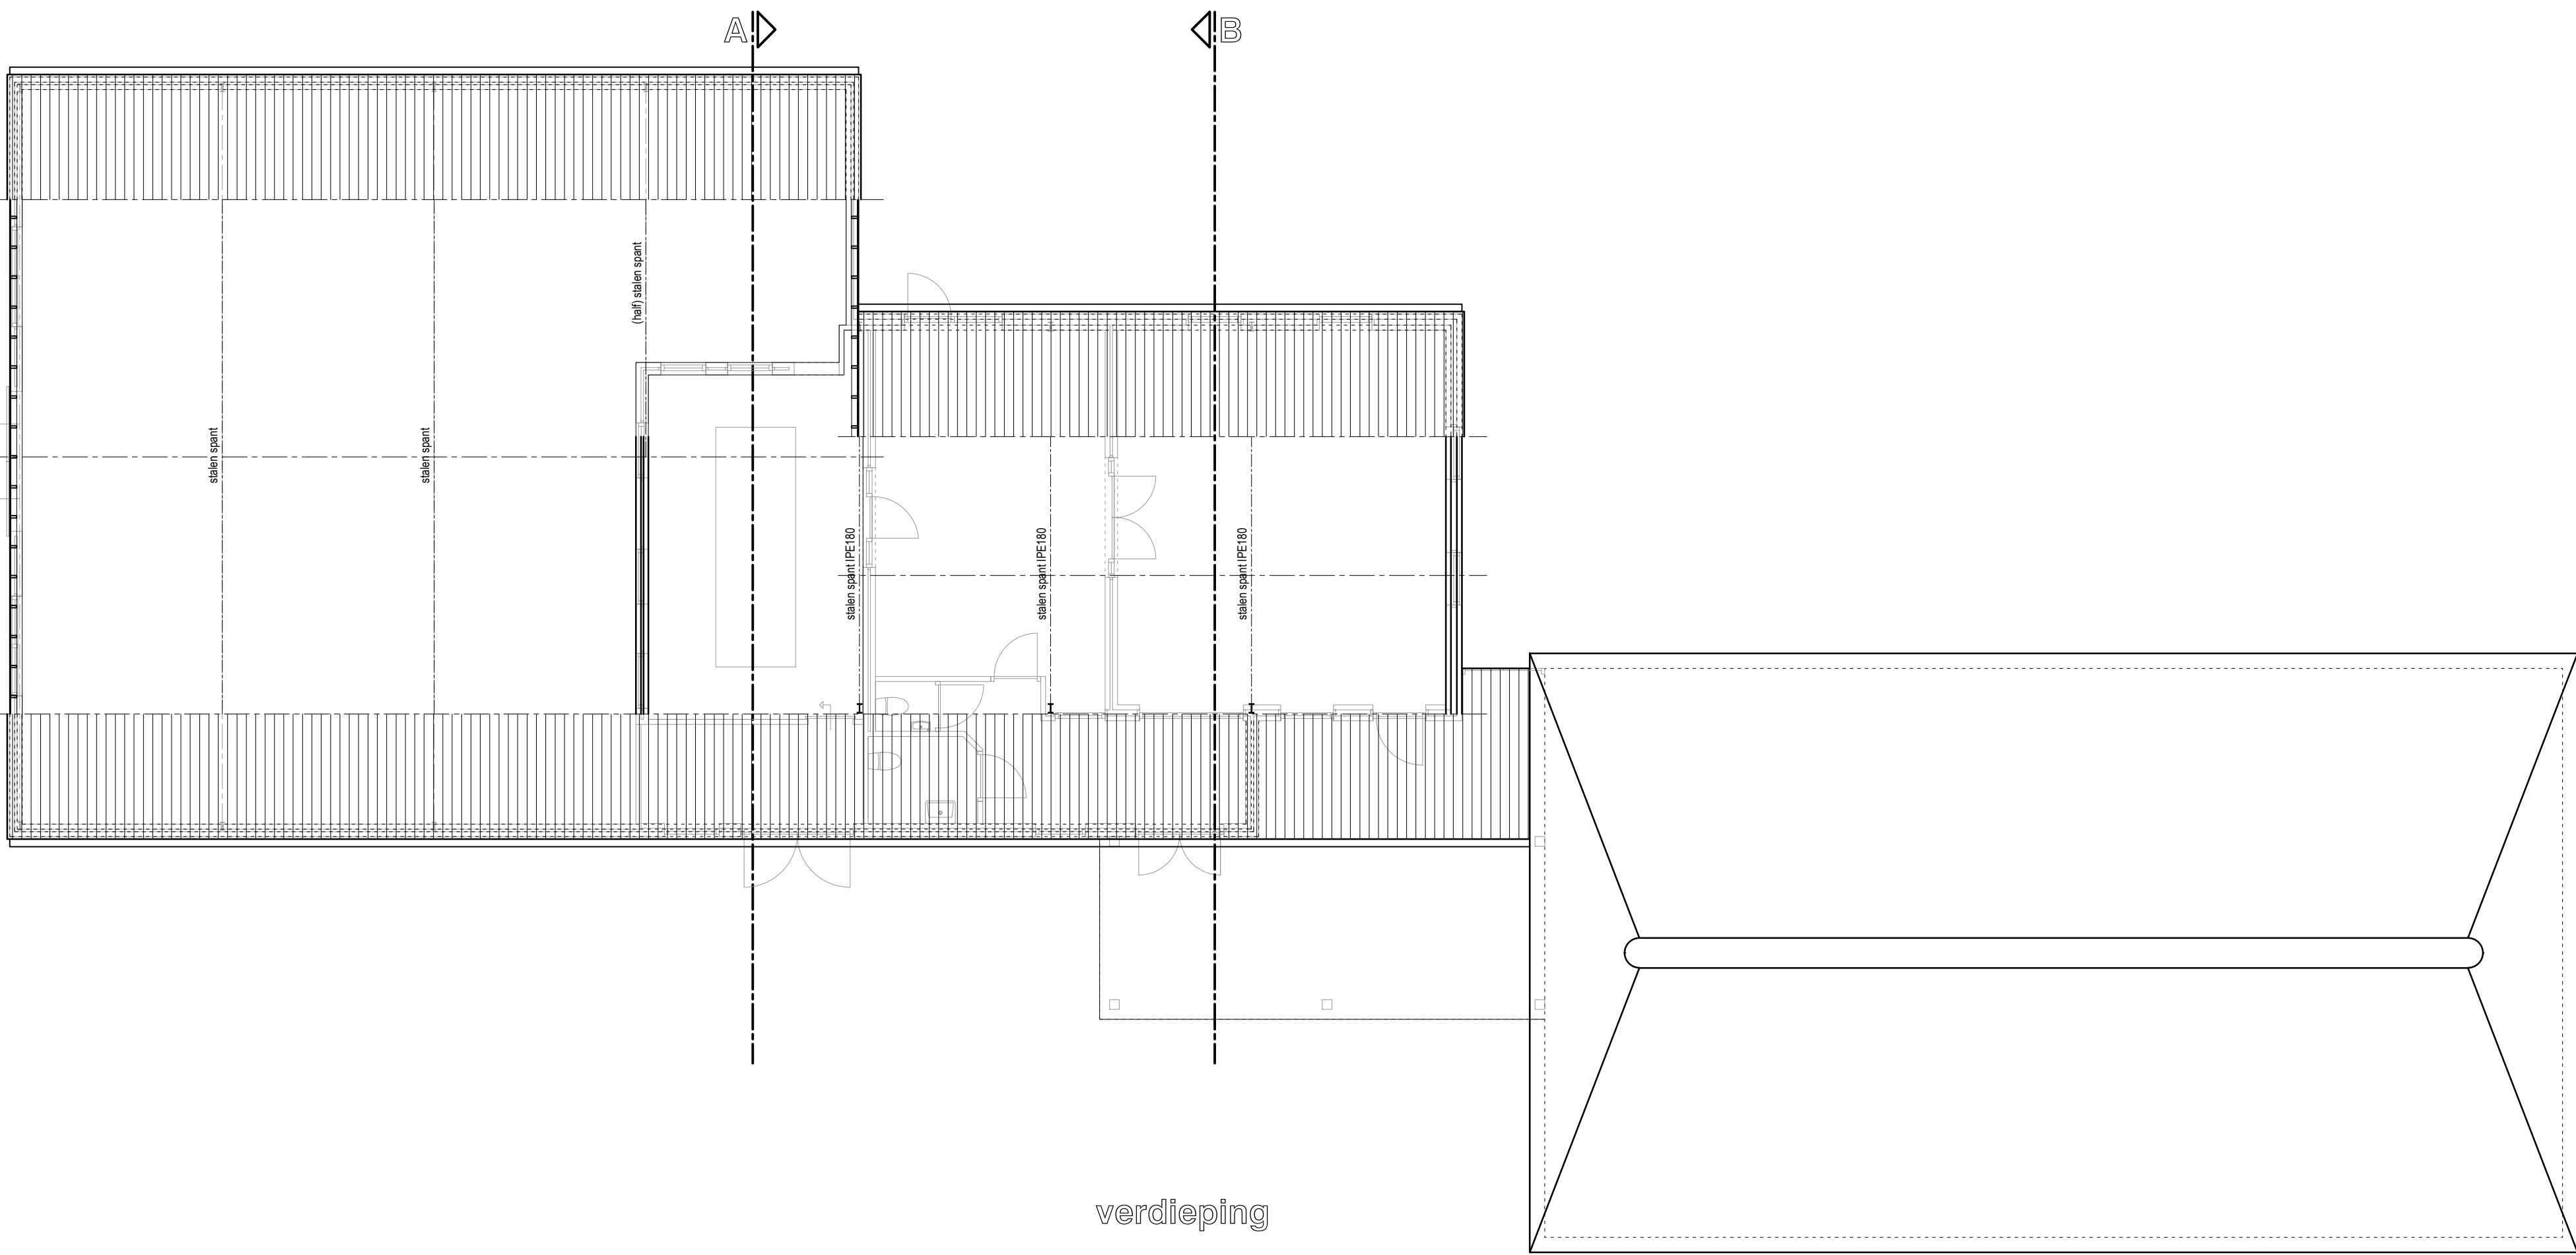

verdieping

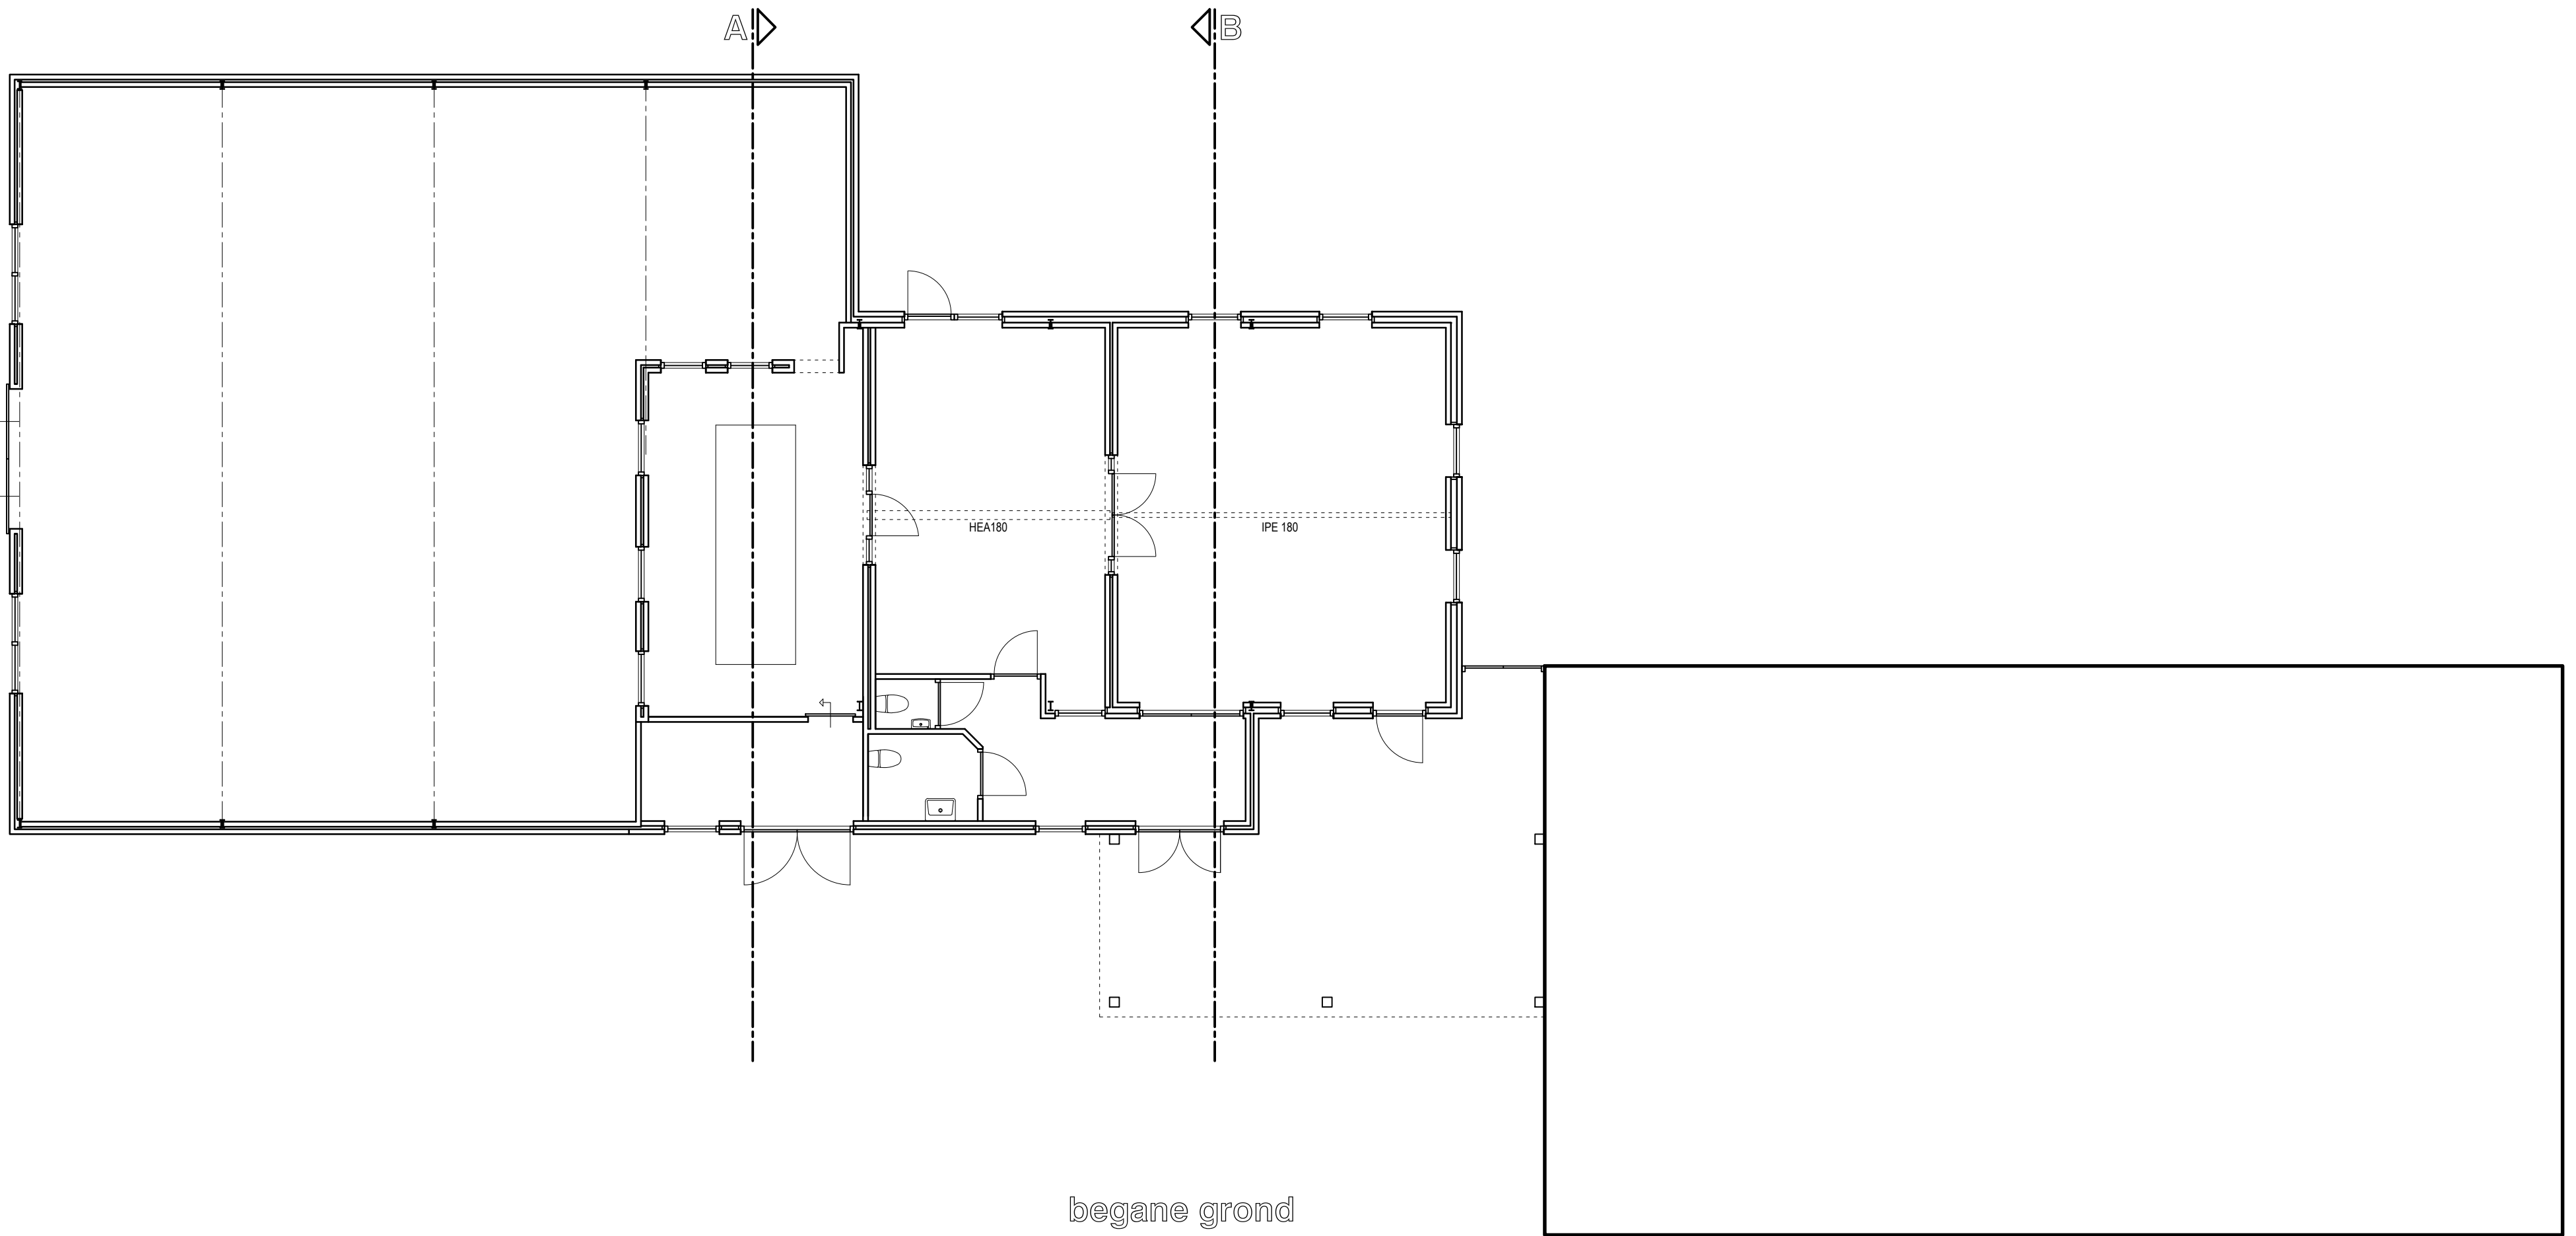

begane grond