

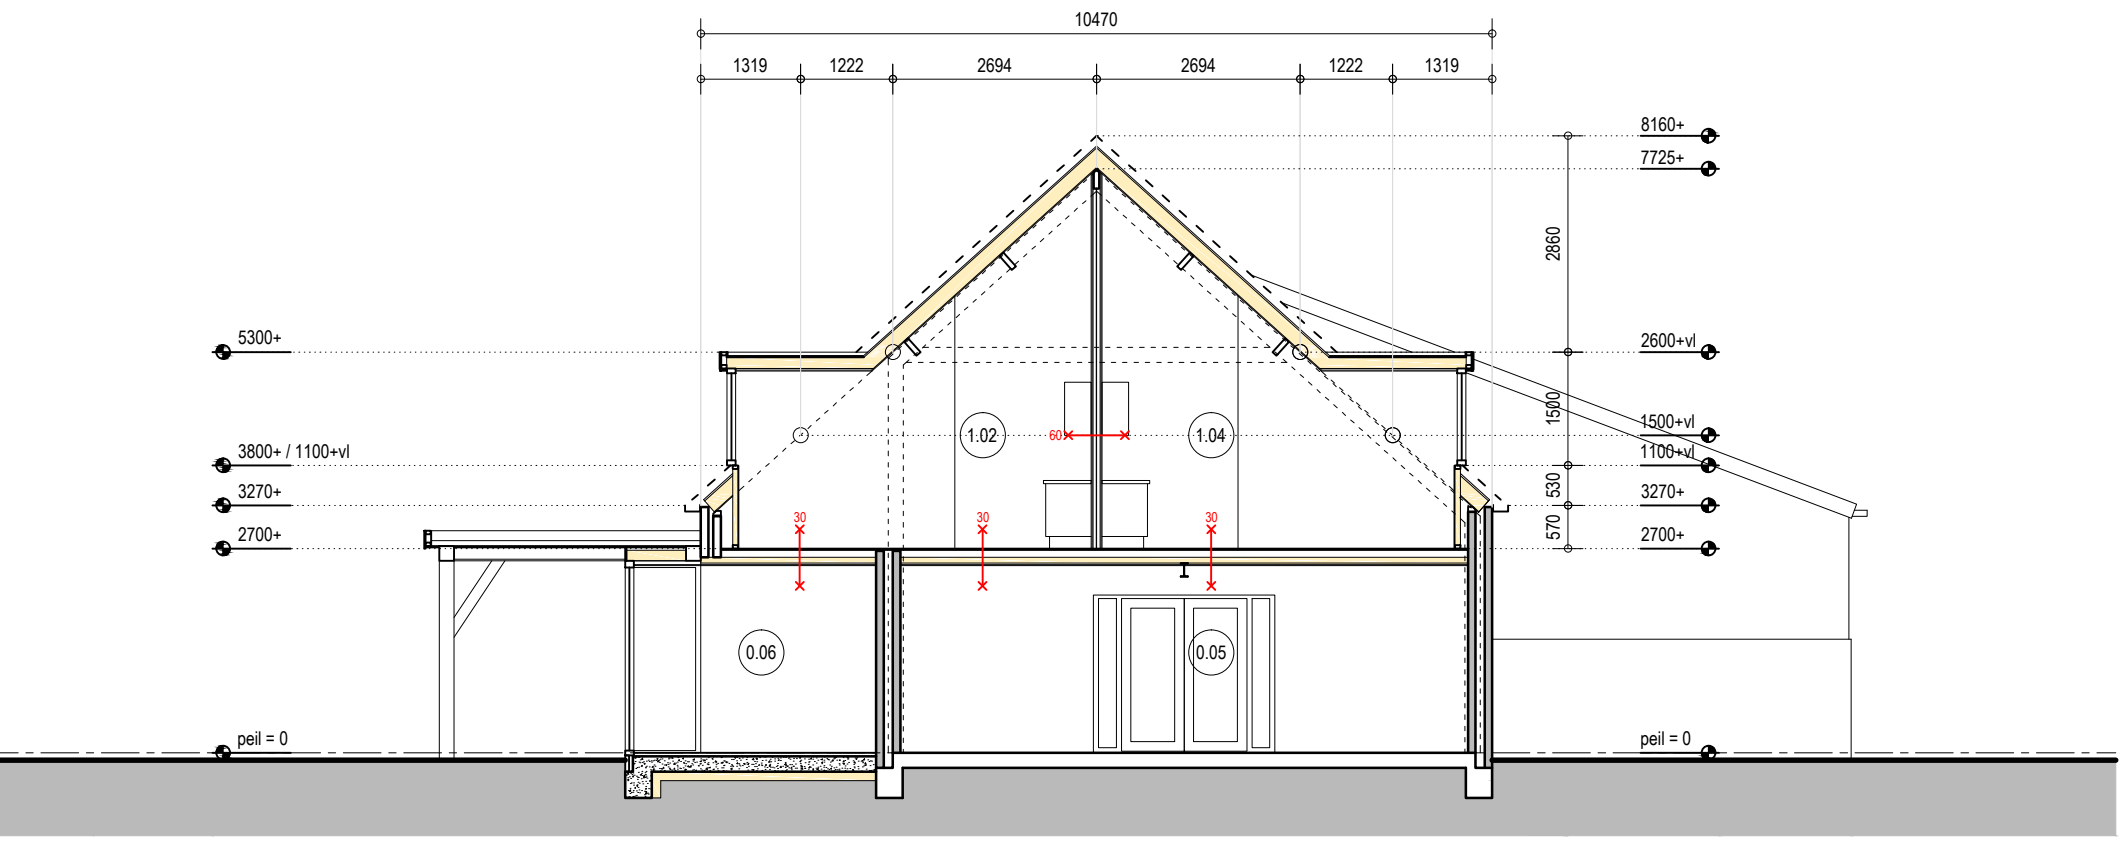


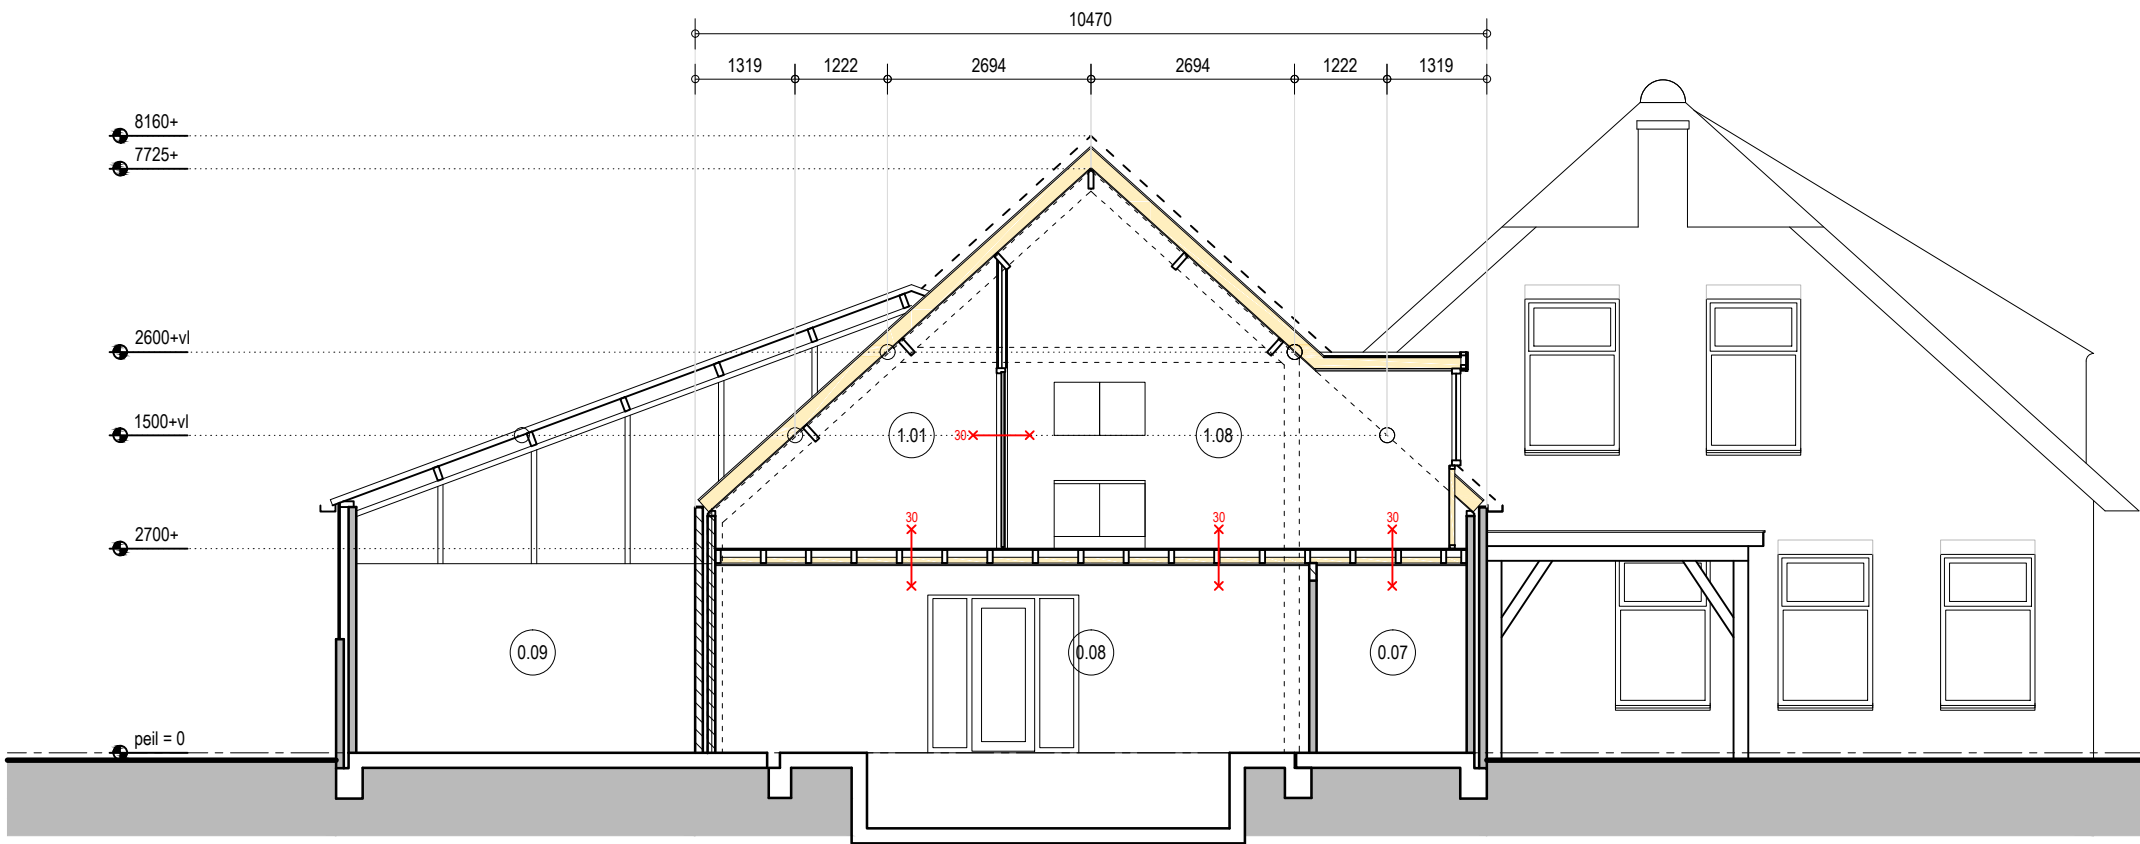

doorsnede: A

linker zijgevel

doorsnede: B

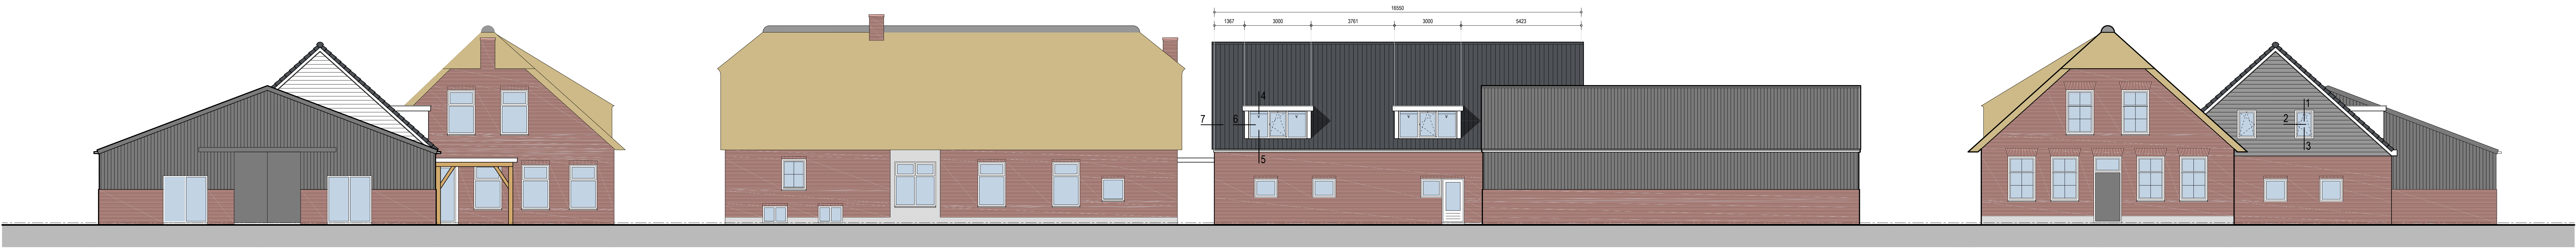