


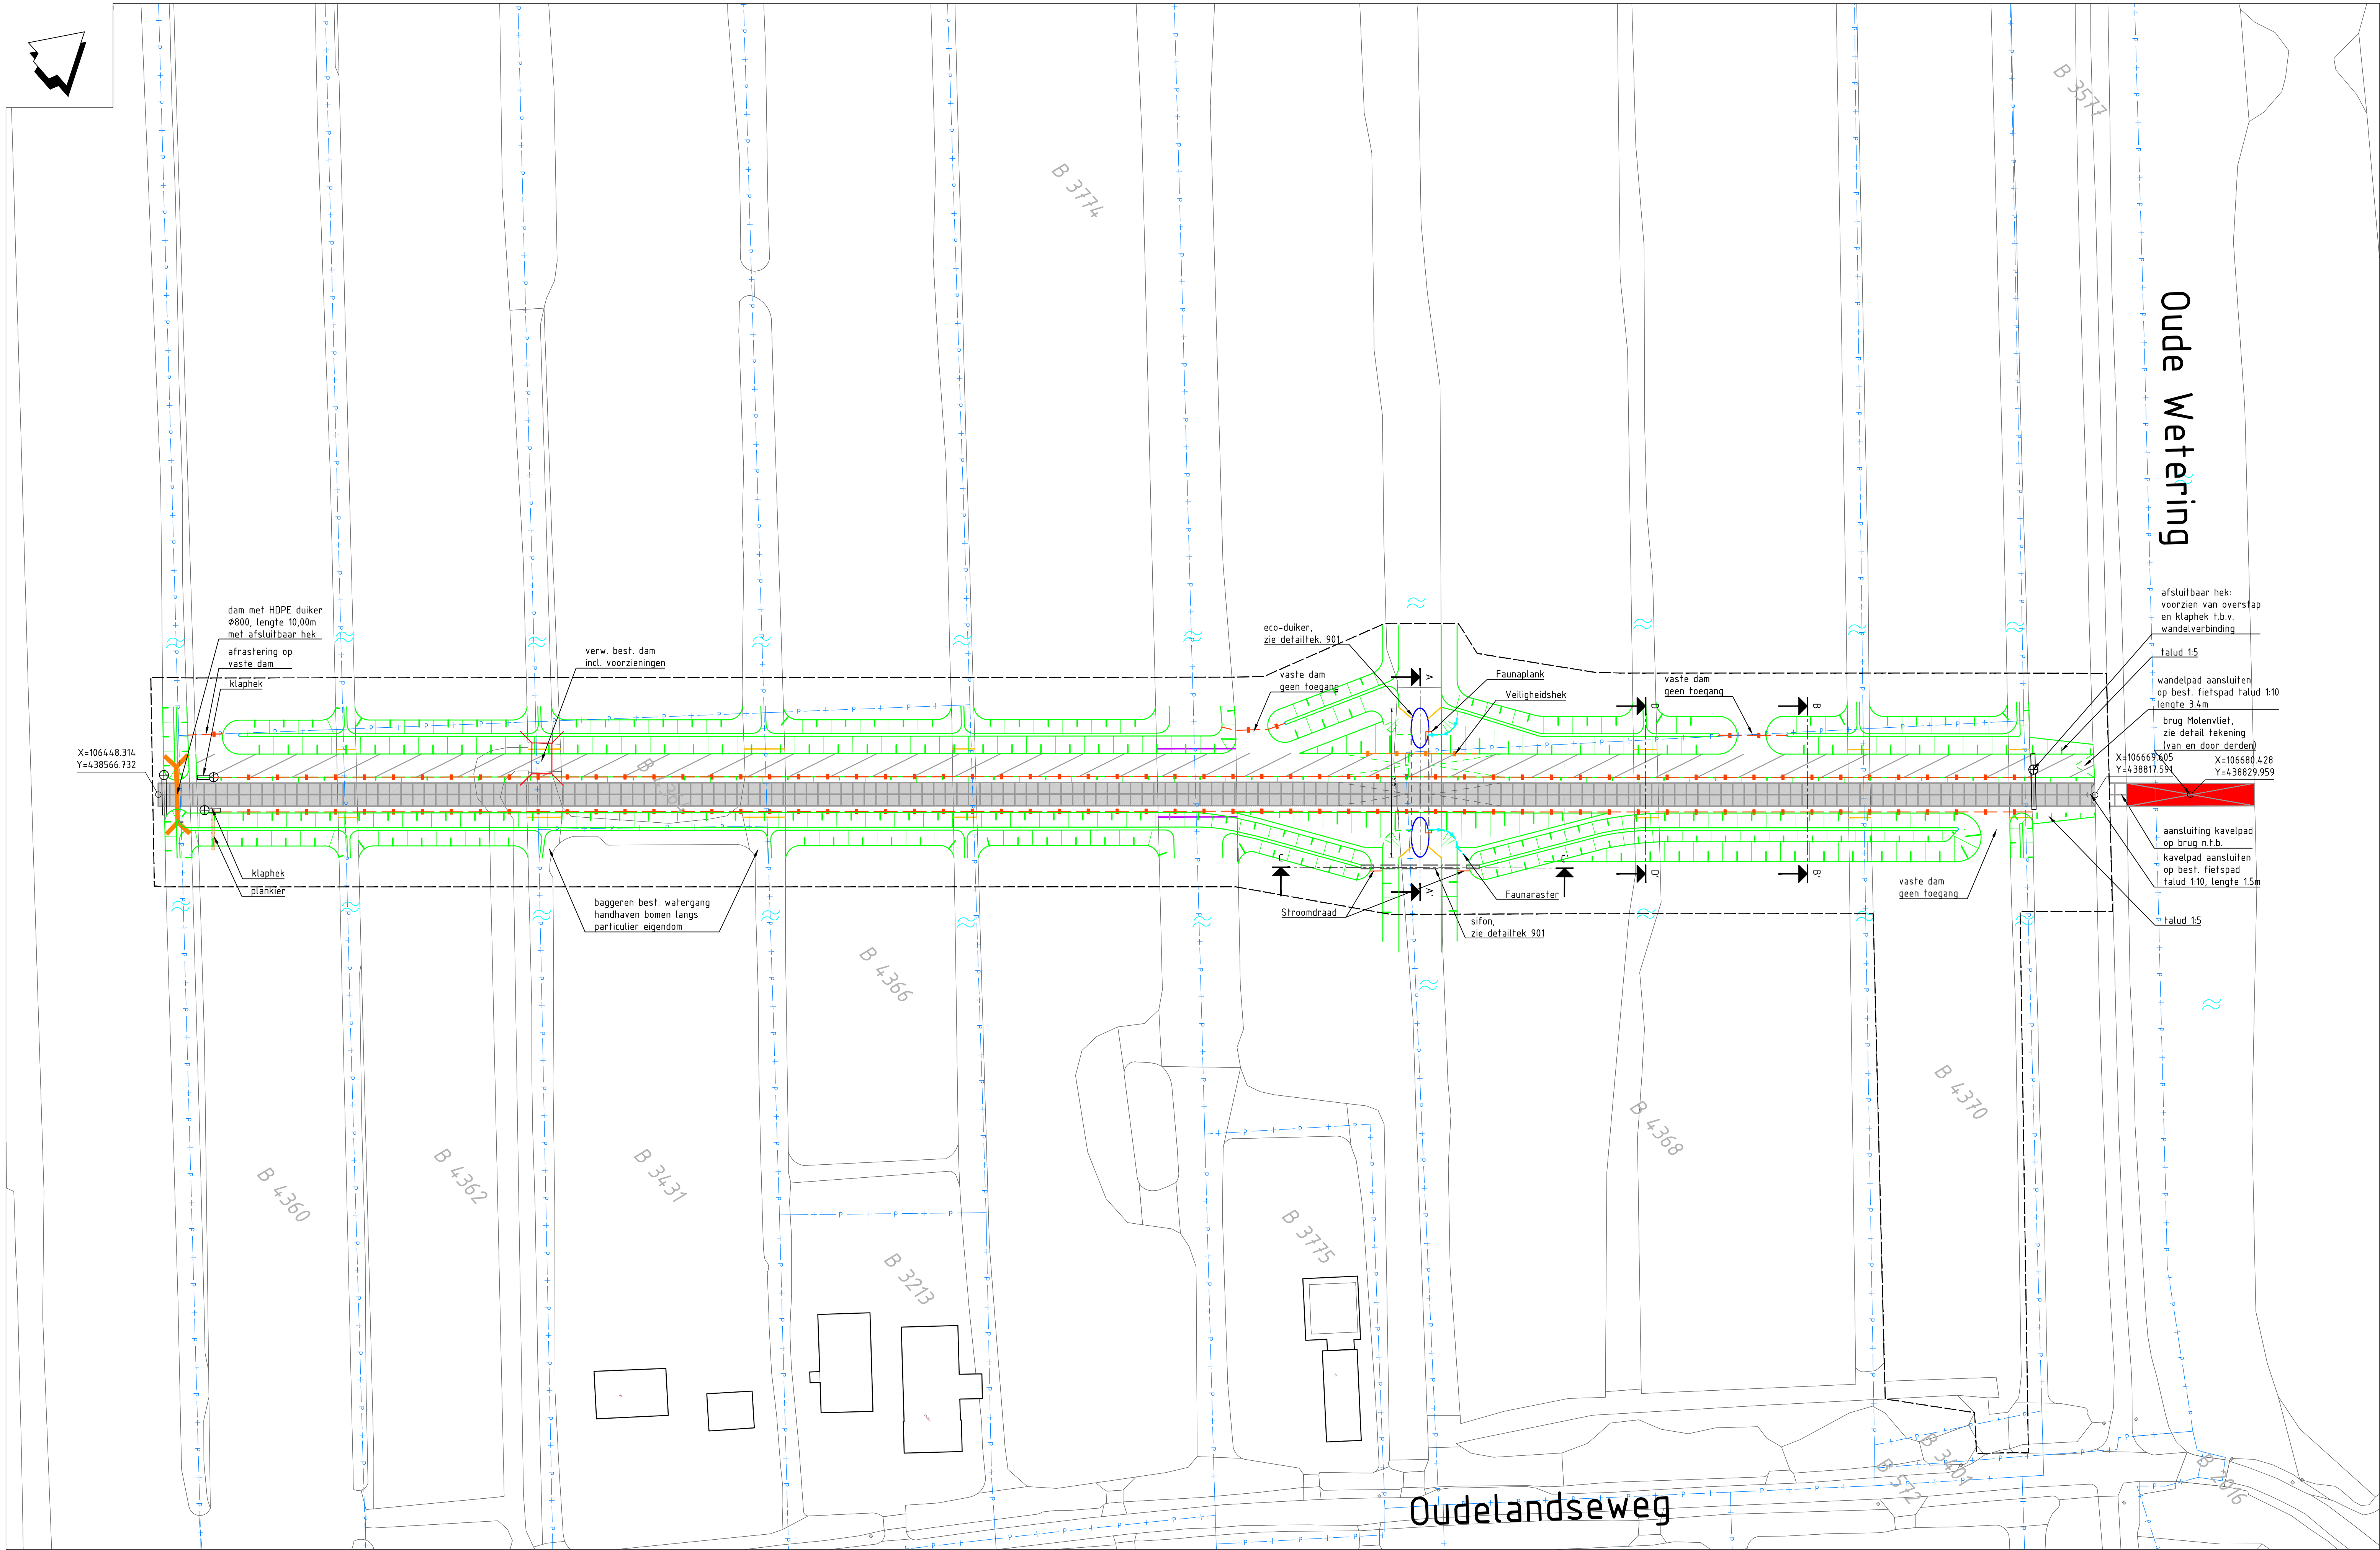


Legenda algemeen

- bestaande situatie
- kadastrale grens
- kadastraal perceelsnummer
- werkgrens

Legenda inrichting

- aanbrengen kavelpad; bedrijfsvloerplaat, beton, afm.: 2,0x2,0x0,15m
- wandelpad-/graspad
- aanbrengen duiker, beton Ø800mm
- plaatsen stroomdraad
- plaatsen veiligheidshek
- plaatsen faunaraster
- graven watergang
- aanbrengen beschoeiing
- aanbrengen damwand
- Verwijderen dam
- plaatsen afsluitbaar hek
- plaatsen klaphek
- aanbrengen plankier
- aanbrengen brug

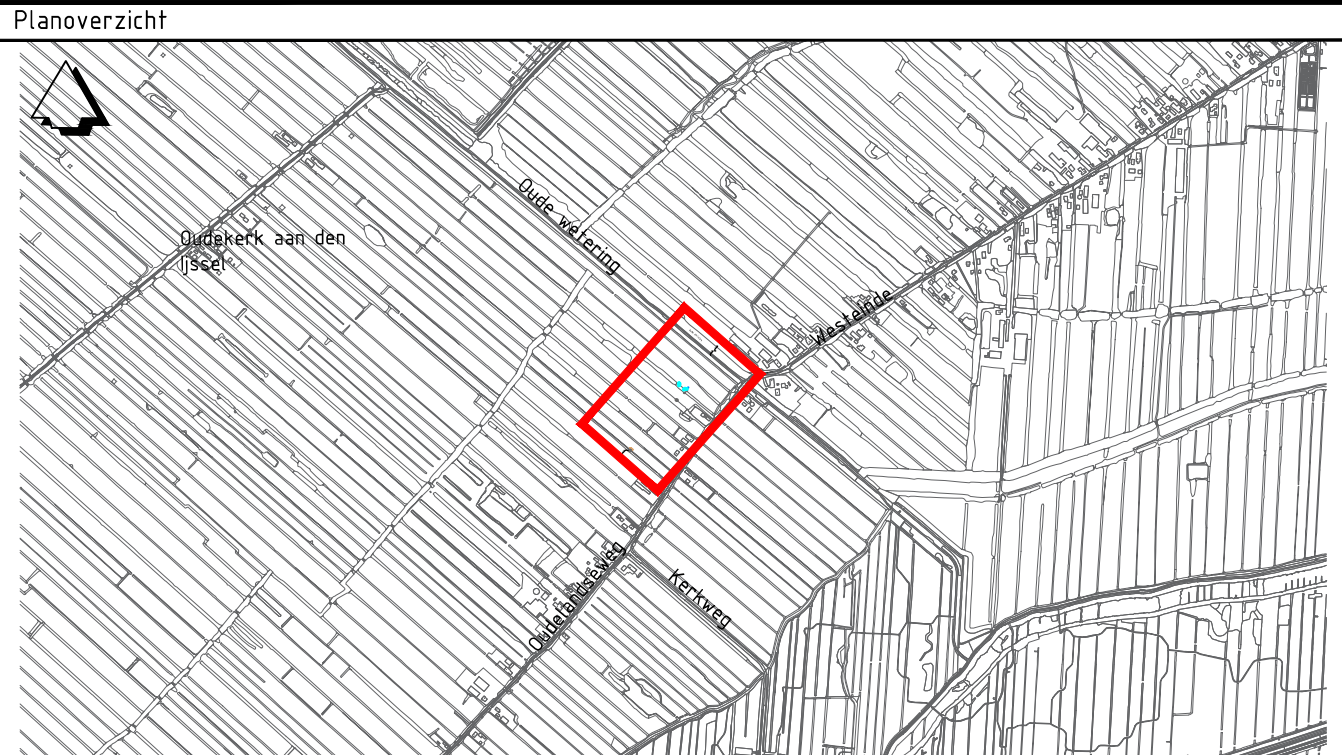

versie	Omschrijving concept bestek		
C	Datum 04-10-2023	Gef. J. Wolbert	Con. J. van Zanden
versie	Omschrijving DO 100%		
D	Datum 13-11-2023	Gef. J. Wolbert	Con. J. van Zanden

Opdrachtgever Provincie Zuid-Holland

Advies- en Ingenieursorganisatie Architect

ARCADIS

Project Contact J. van Zanden

Aanleg natuurgebied Krimpenerw Projectnummer : 30079325 Fase : DO 100%

Onderwerp : Oudeland Situatie kavelpad

Schaal : 1:500	Bladformaat: A1-594x1050	Status : Definitief
Contractnummer: -	Bladnummer : 1 van 1	
Tekeningnummer: KRMP-OL-SI-901-Kavelpad		versie: D