

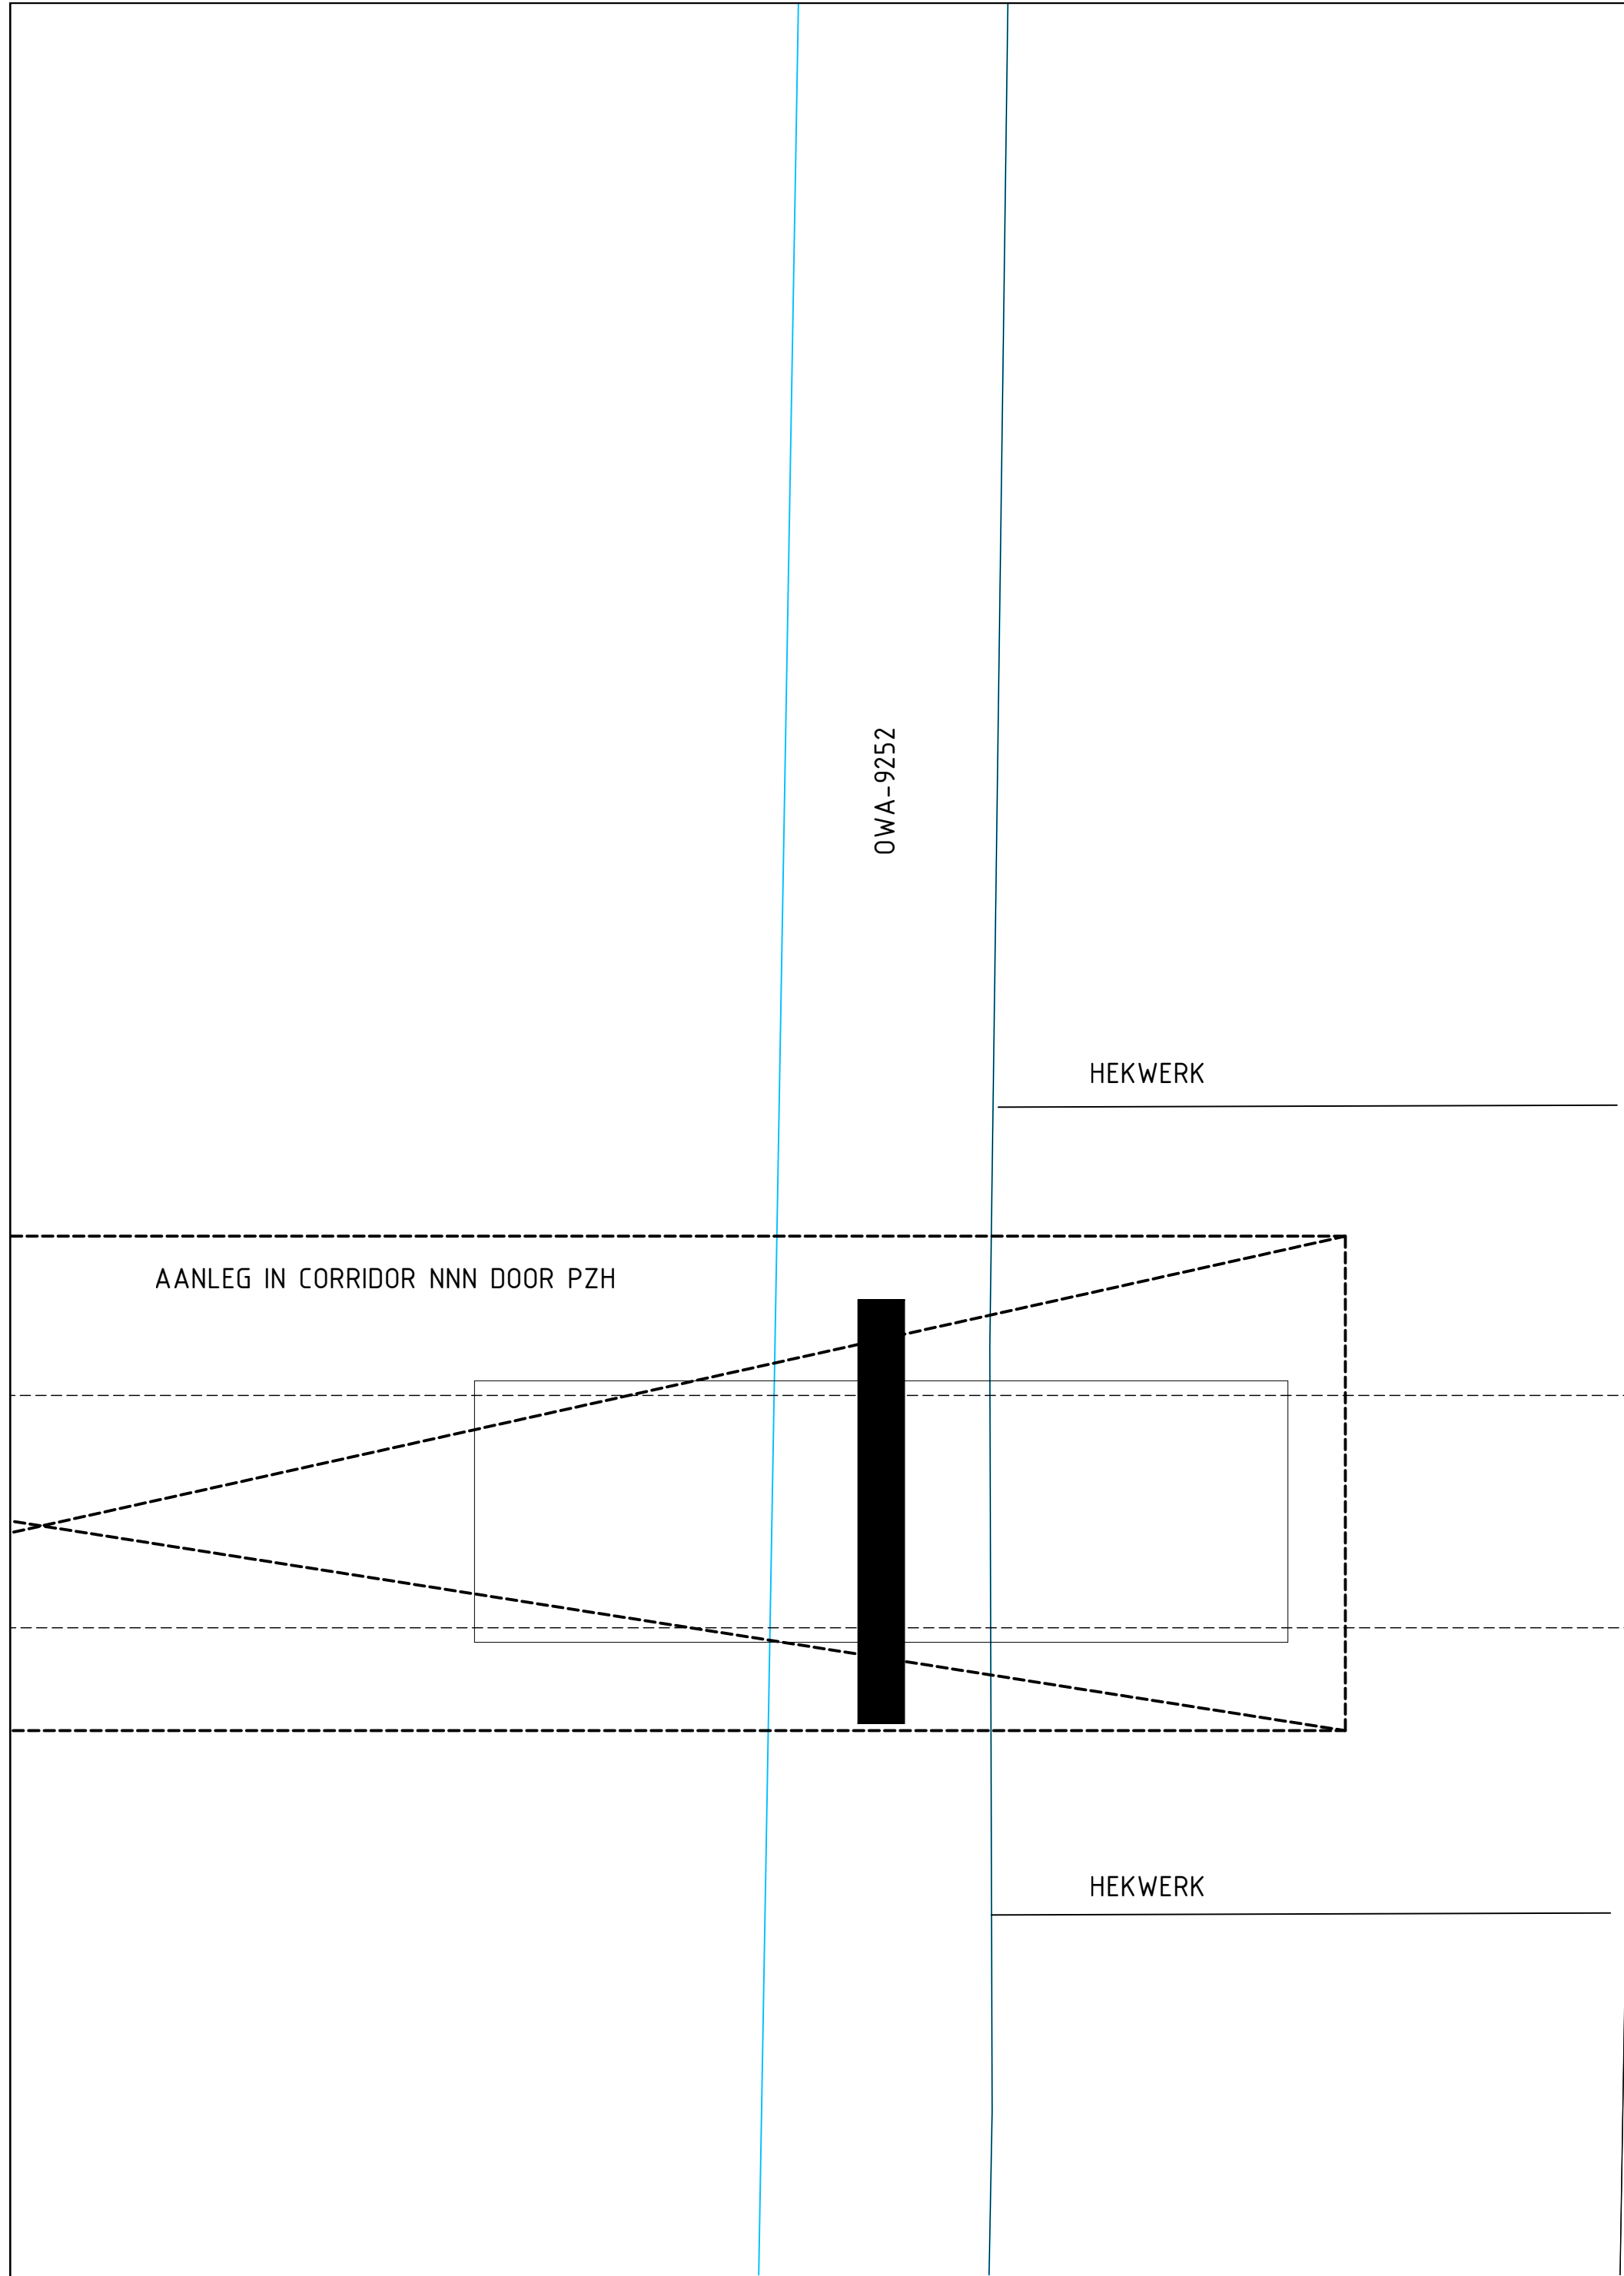


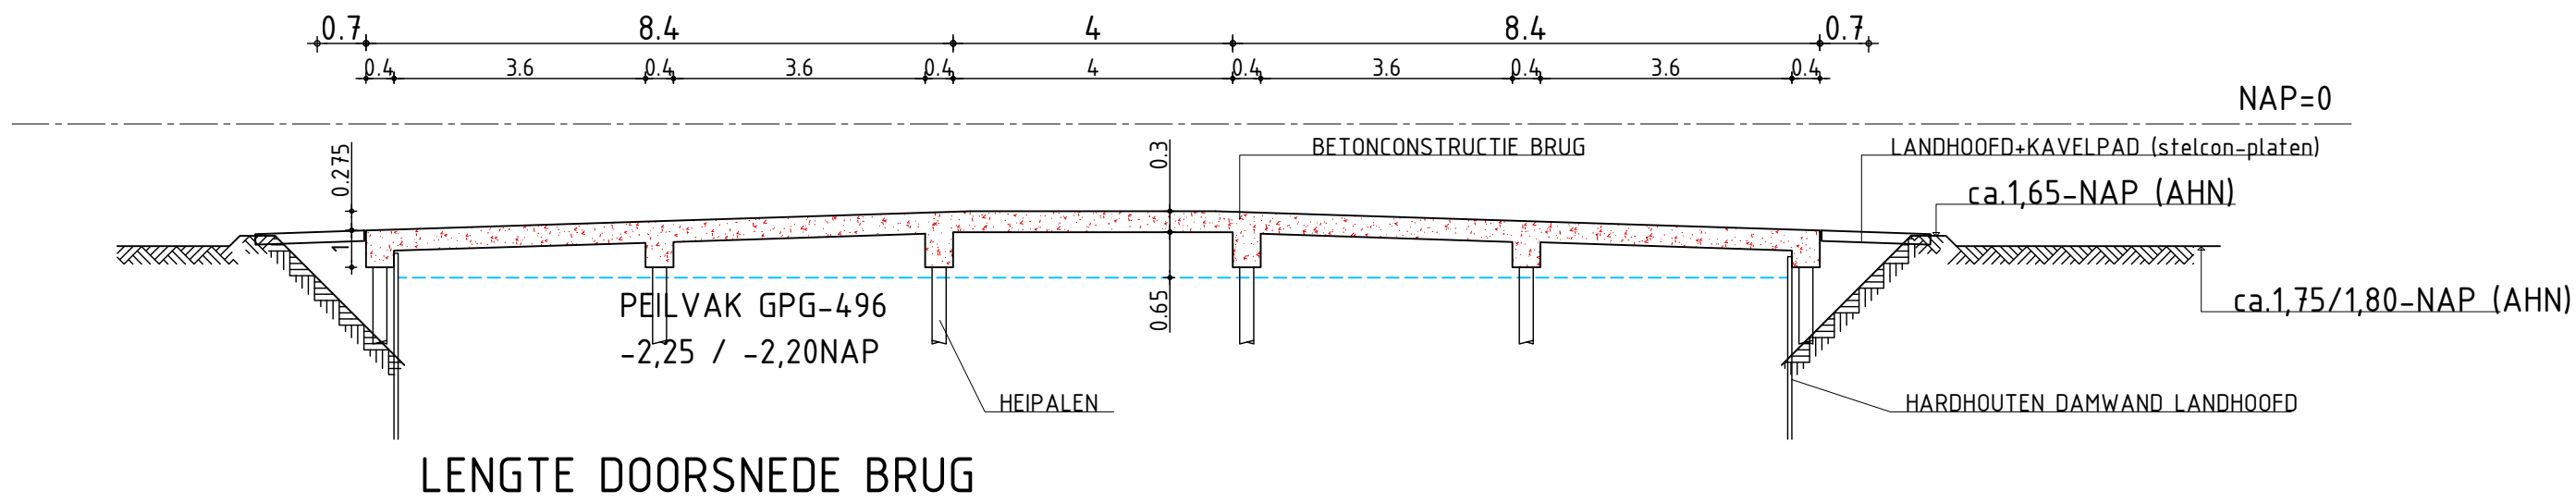

tijdens oversteek melkkoeien zal begeleiding aanwezig zijn

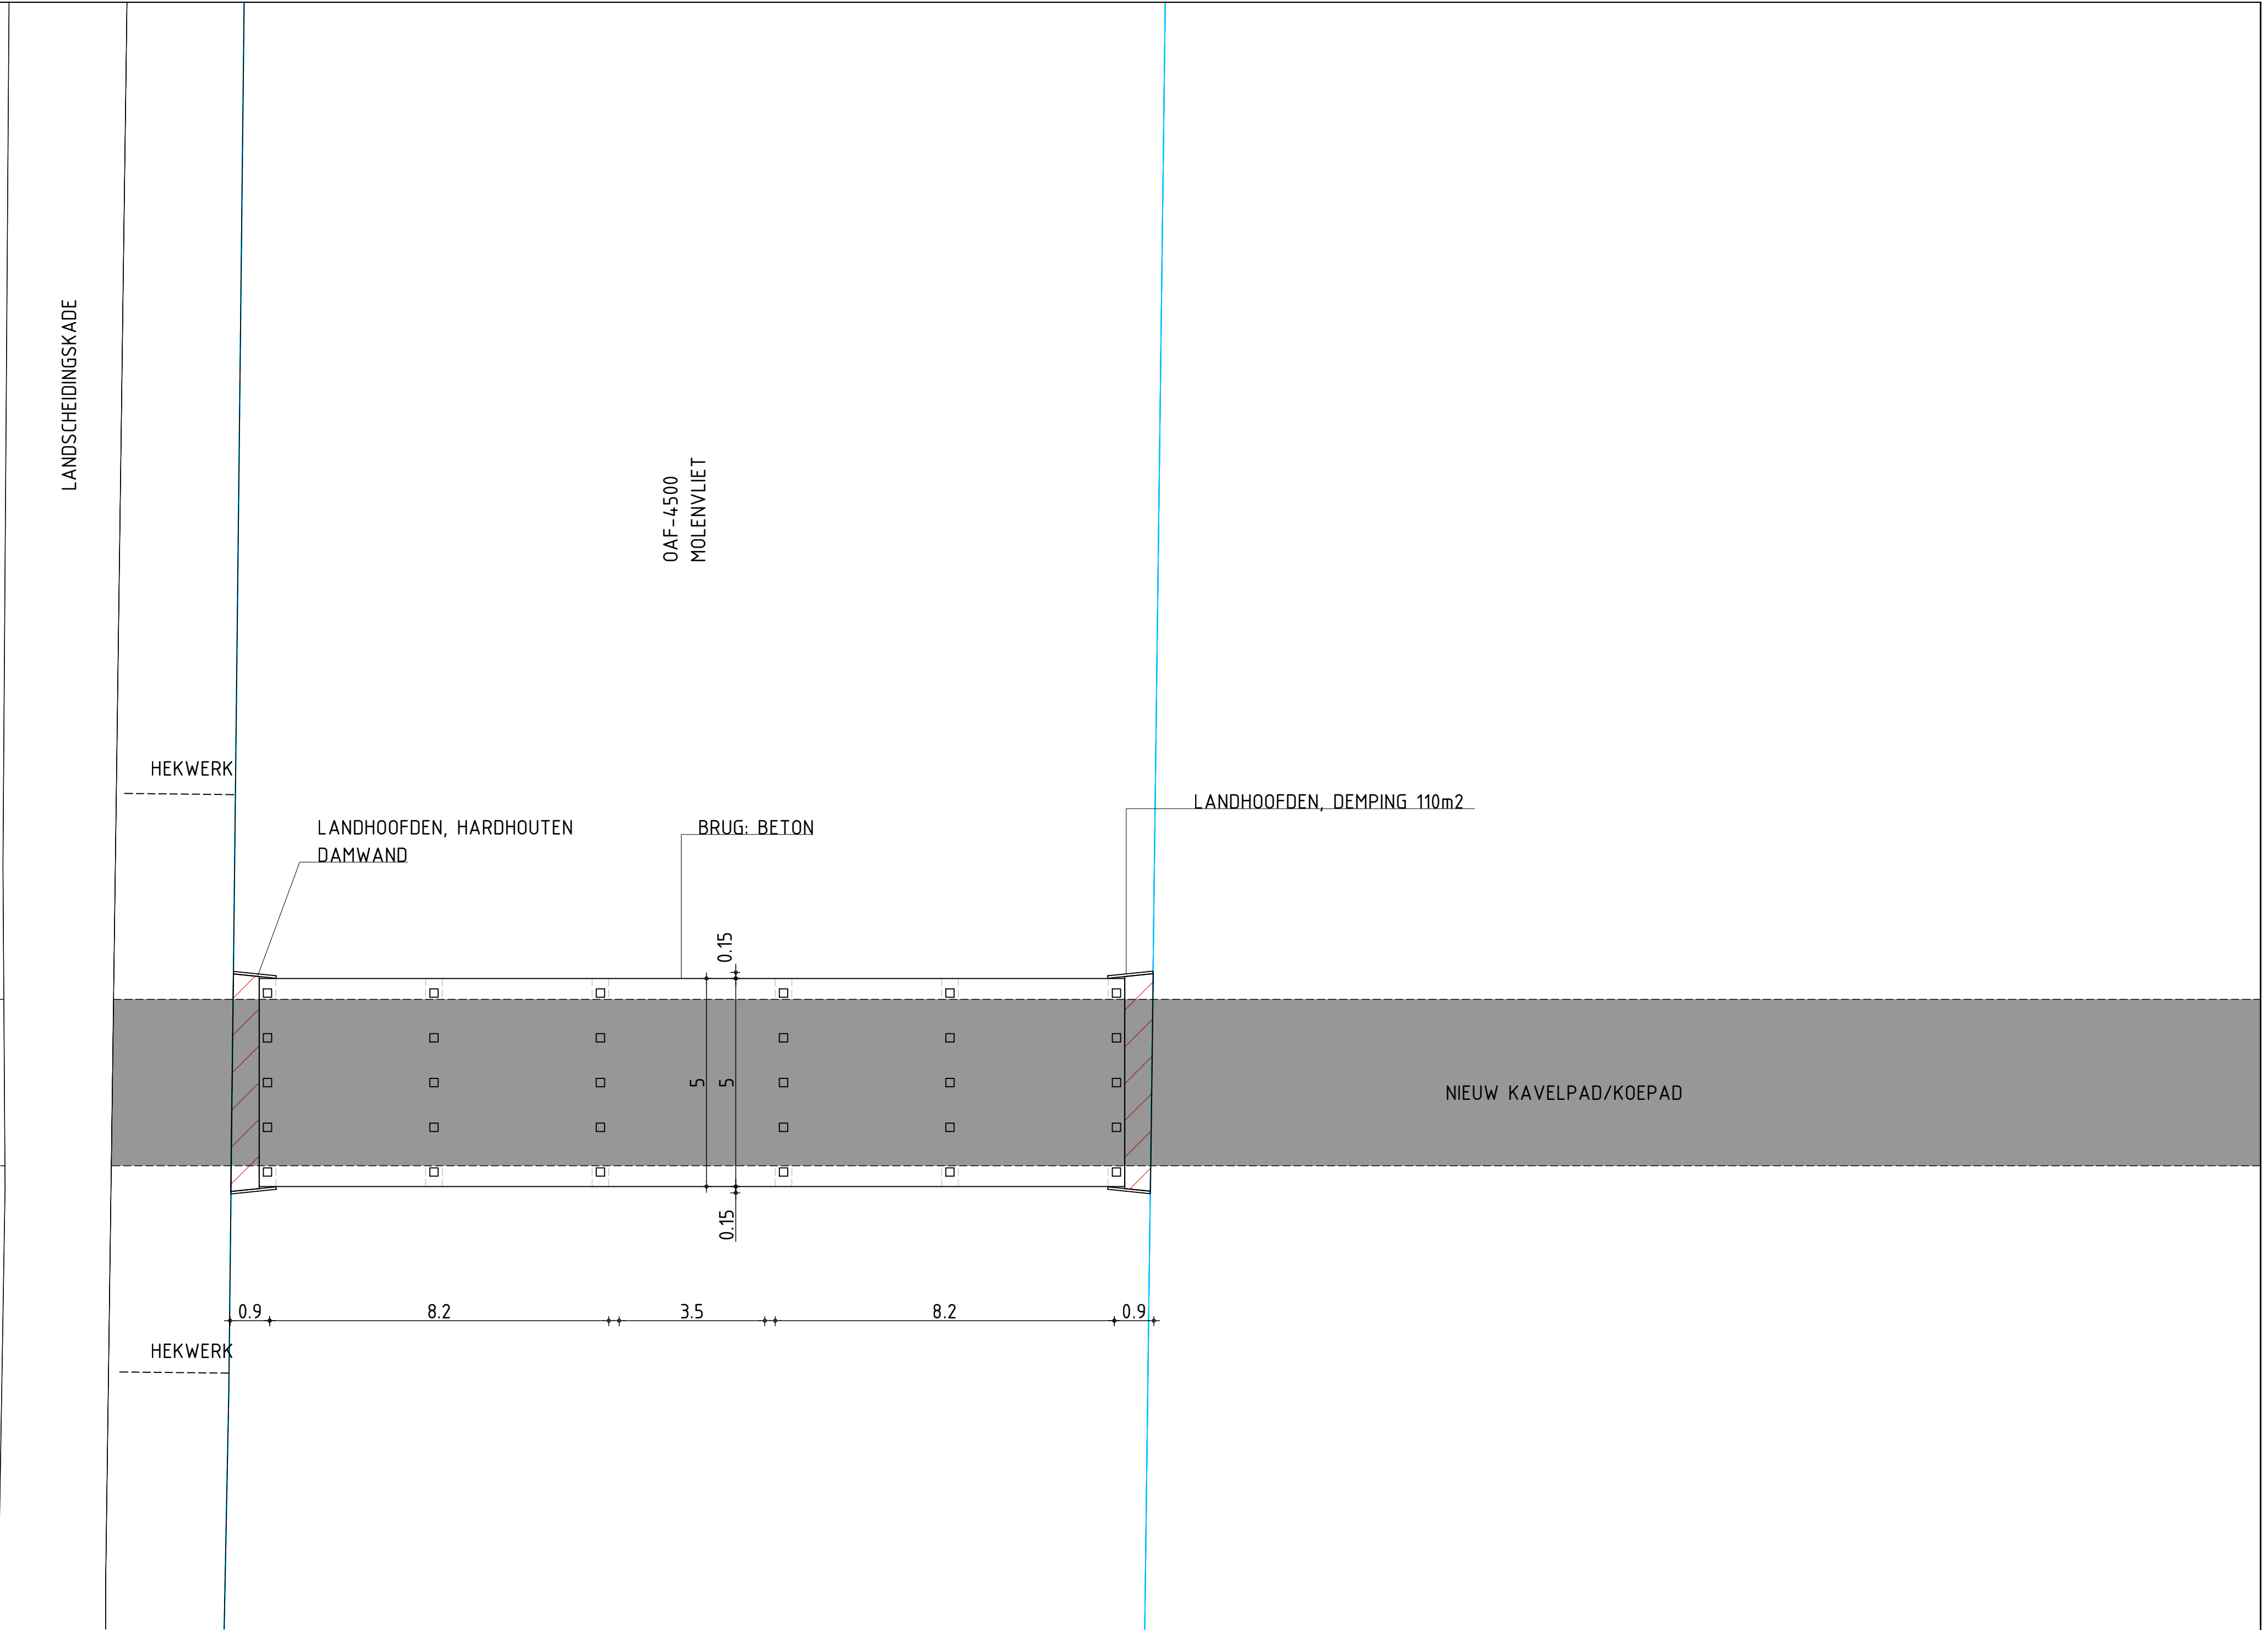

GEMETEN HOOGTEN TERREIN CONFORM ALGEMENE HOOGTEKAART (AHN)
IN HET WERK TE CONTROLEREN

➔ Werk	Realisatie NatuurNetwerk Nederland (PZH) Bouw brug Molenvlet nabij Westeinde 80	
➔ Opdrachtgever	Veehouderij- en Zuivelbedrijf Van Erk	f e d c aanpassing brug 05-07-2023 b aanvraag 17-03-2023 a melding/aanvr. 02-03-2022
➔ Onderwerp	VERGUNNINGAANVRAAG Brug molenvlet	Datum 14-10-2019 Getekend wh Formaat A1 Schaal 1:100


hogendoorn
adviesburo

Molenvliet 10 A
2861 LB Bergambacht
0182 35 31 13 T
info@hogendoornadvies.nl E
www.hogendoornadvies.nl W

Werknr **19068**
Bladnr **V011c**