

gemeente De Friese Meren
 schetsontwerp toekomstig woongebied


Bantega 1e fase ~

27 november 2014

Verklaring

- exploitatiegrens
- uit te geven groen
- wegen
- voetpad
- uit te geven grond wonen
- uit te geven water
- water (openbaar)
- groenvoorziening (openbaar)

Oppervlakte	Verhouding
1.393,50 m ²	12,86 %
911,60 m ²	8,42 %
138,13 m ²	1,28 %
4.181,92 m ²	38,60 %
697,90 m ²	6,44 %
705,13 m ²	6,51 %
2.804,62 m ²	25,89 %
Totaal oppervlakte	10.832,80 m²
	100,00 %

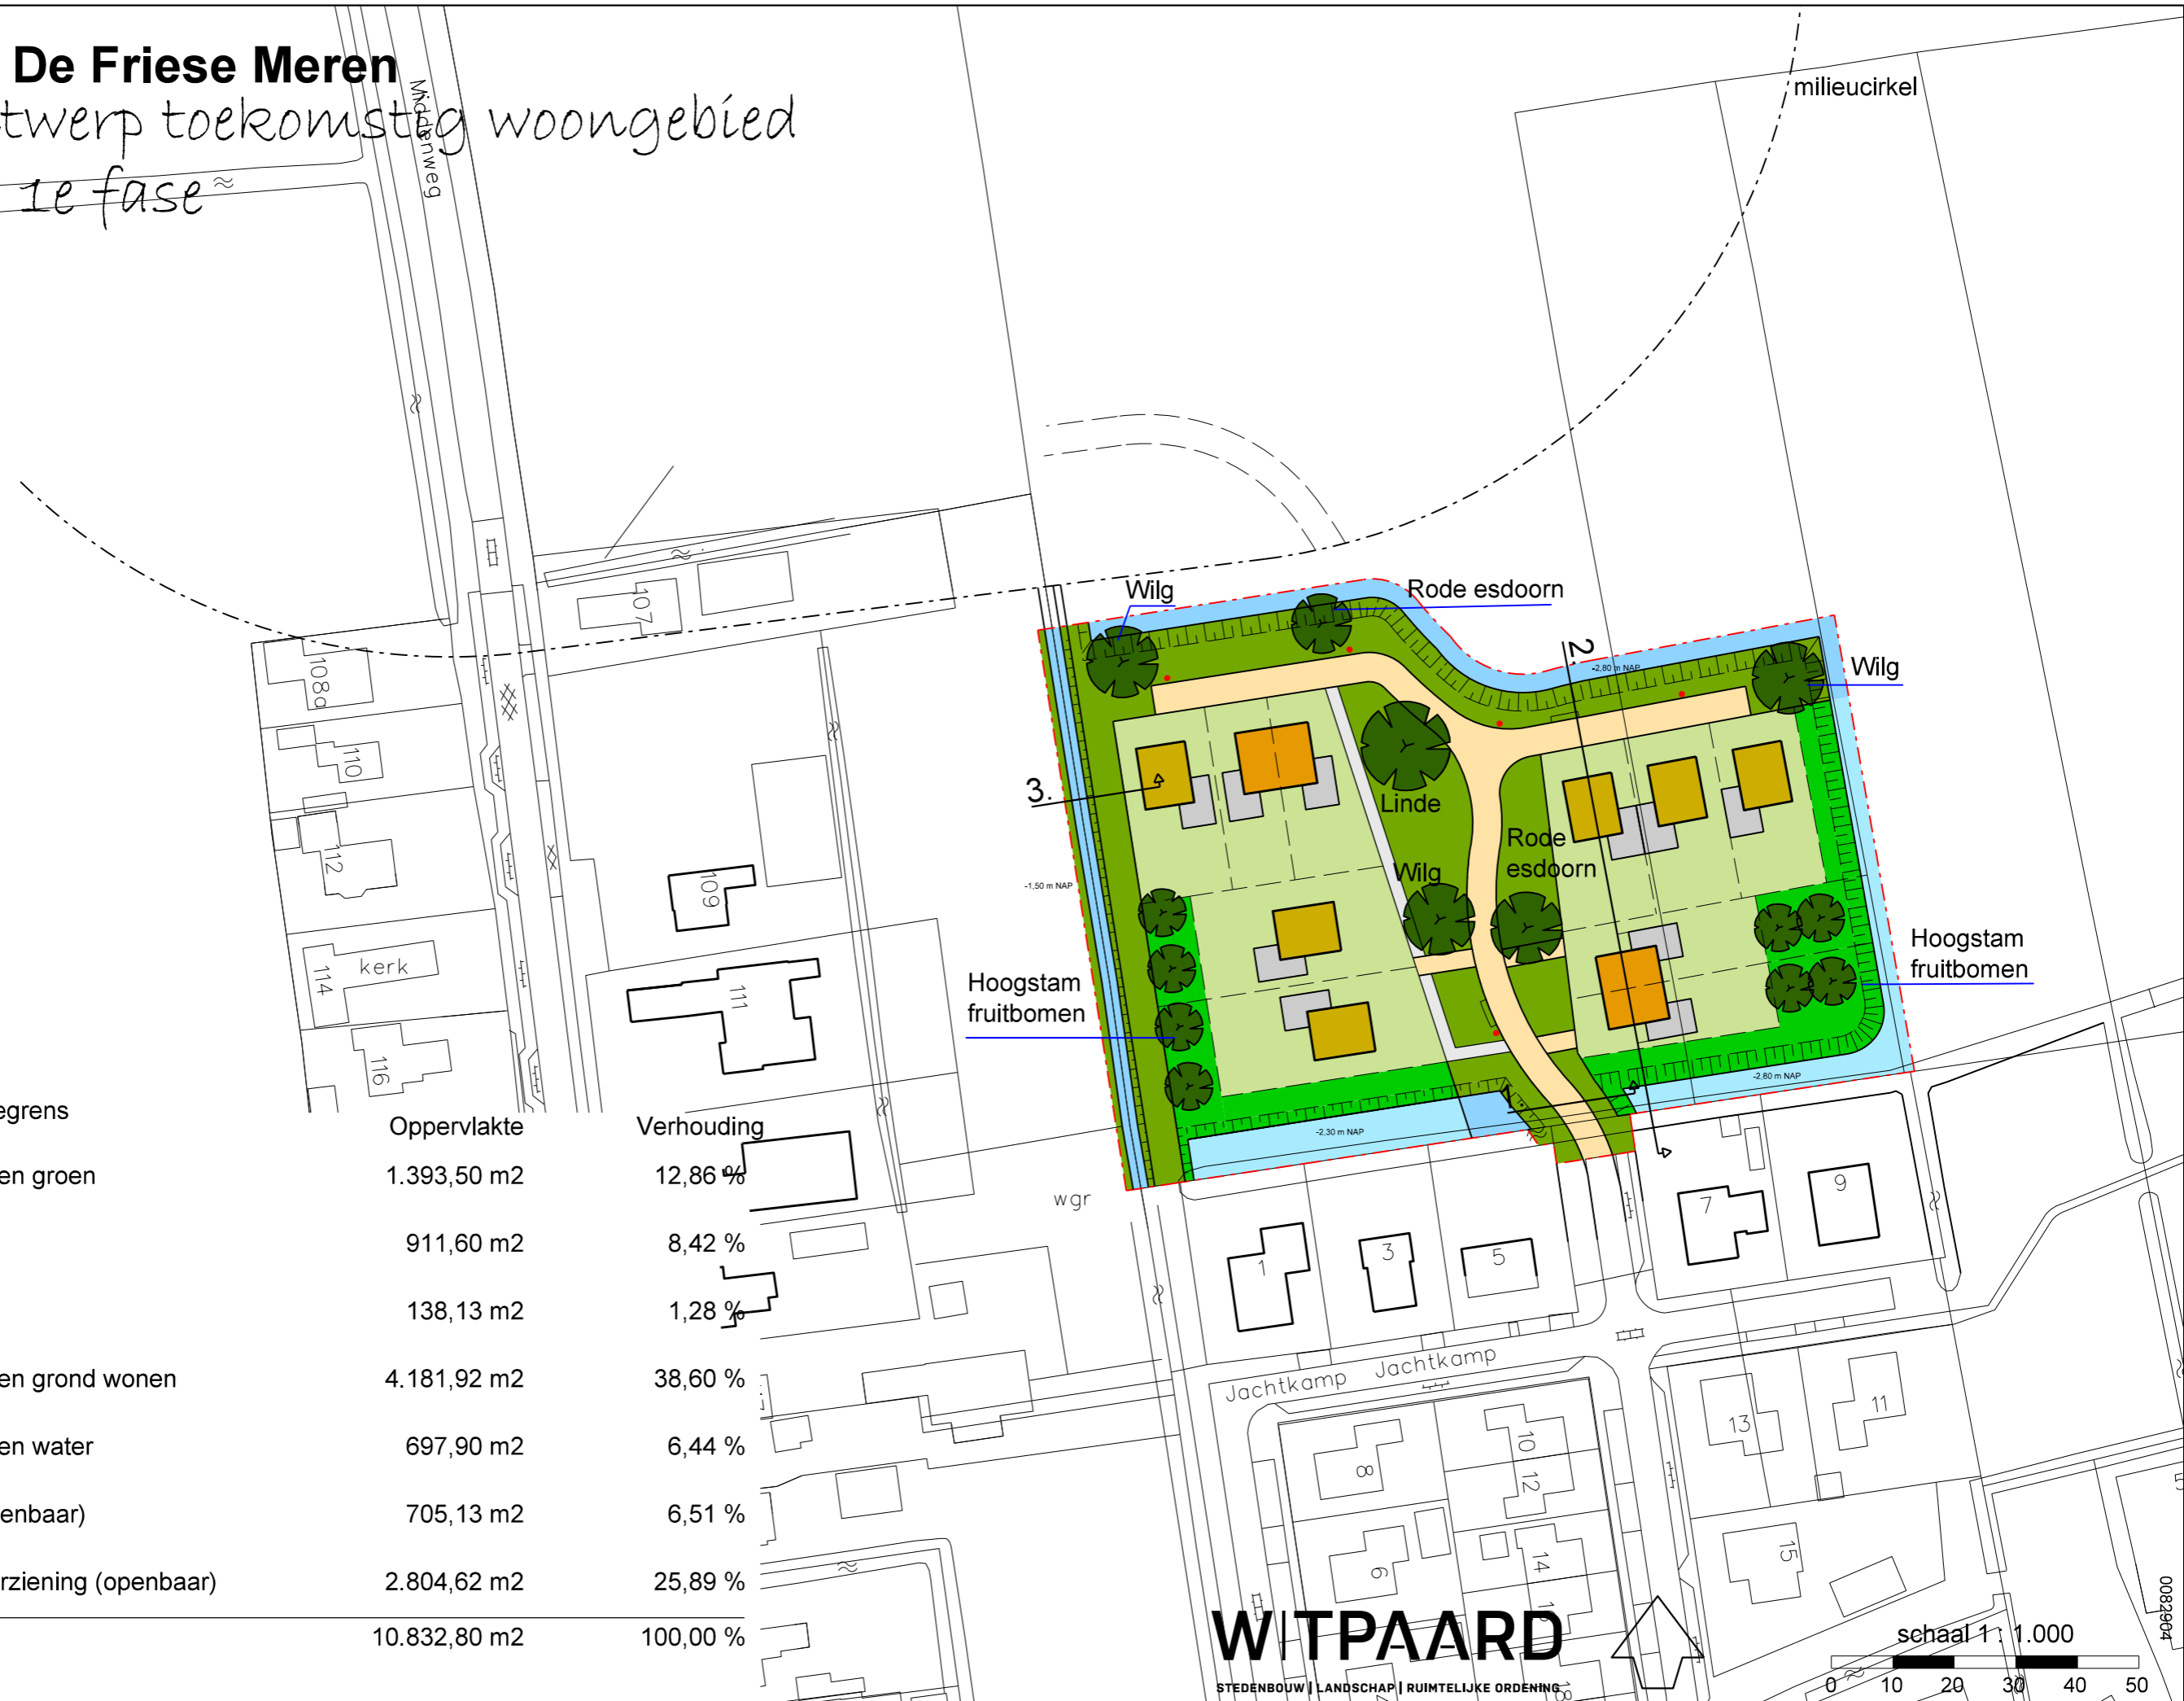

WITPAARD
 STEDENBOUW | LANDSCHAP | RUIMTELIJKE ORDENING



0082904