


noot: Dit ontwerp (tekening en bijbehorend geschrift) is eigendom van Modulo Beton Nederland B.V. en geniet bescherming op grond van de Auteurswet; zonder toestemming van Modulo Beton Nederland B.V. mag niets van dit ontwerp worden vervaelvoudigd, openbaar gemaakt, gebruikt of aan derden ter inzage of gebruik worden gegeven.

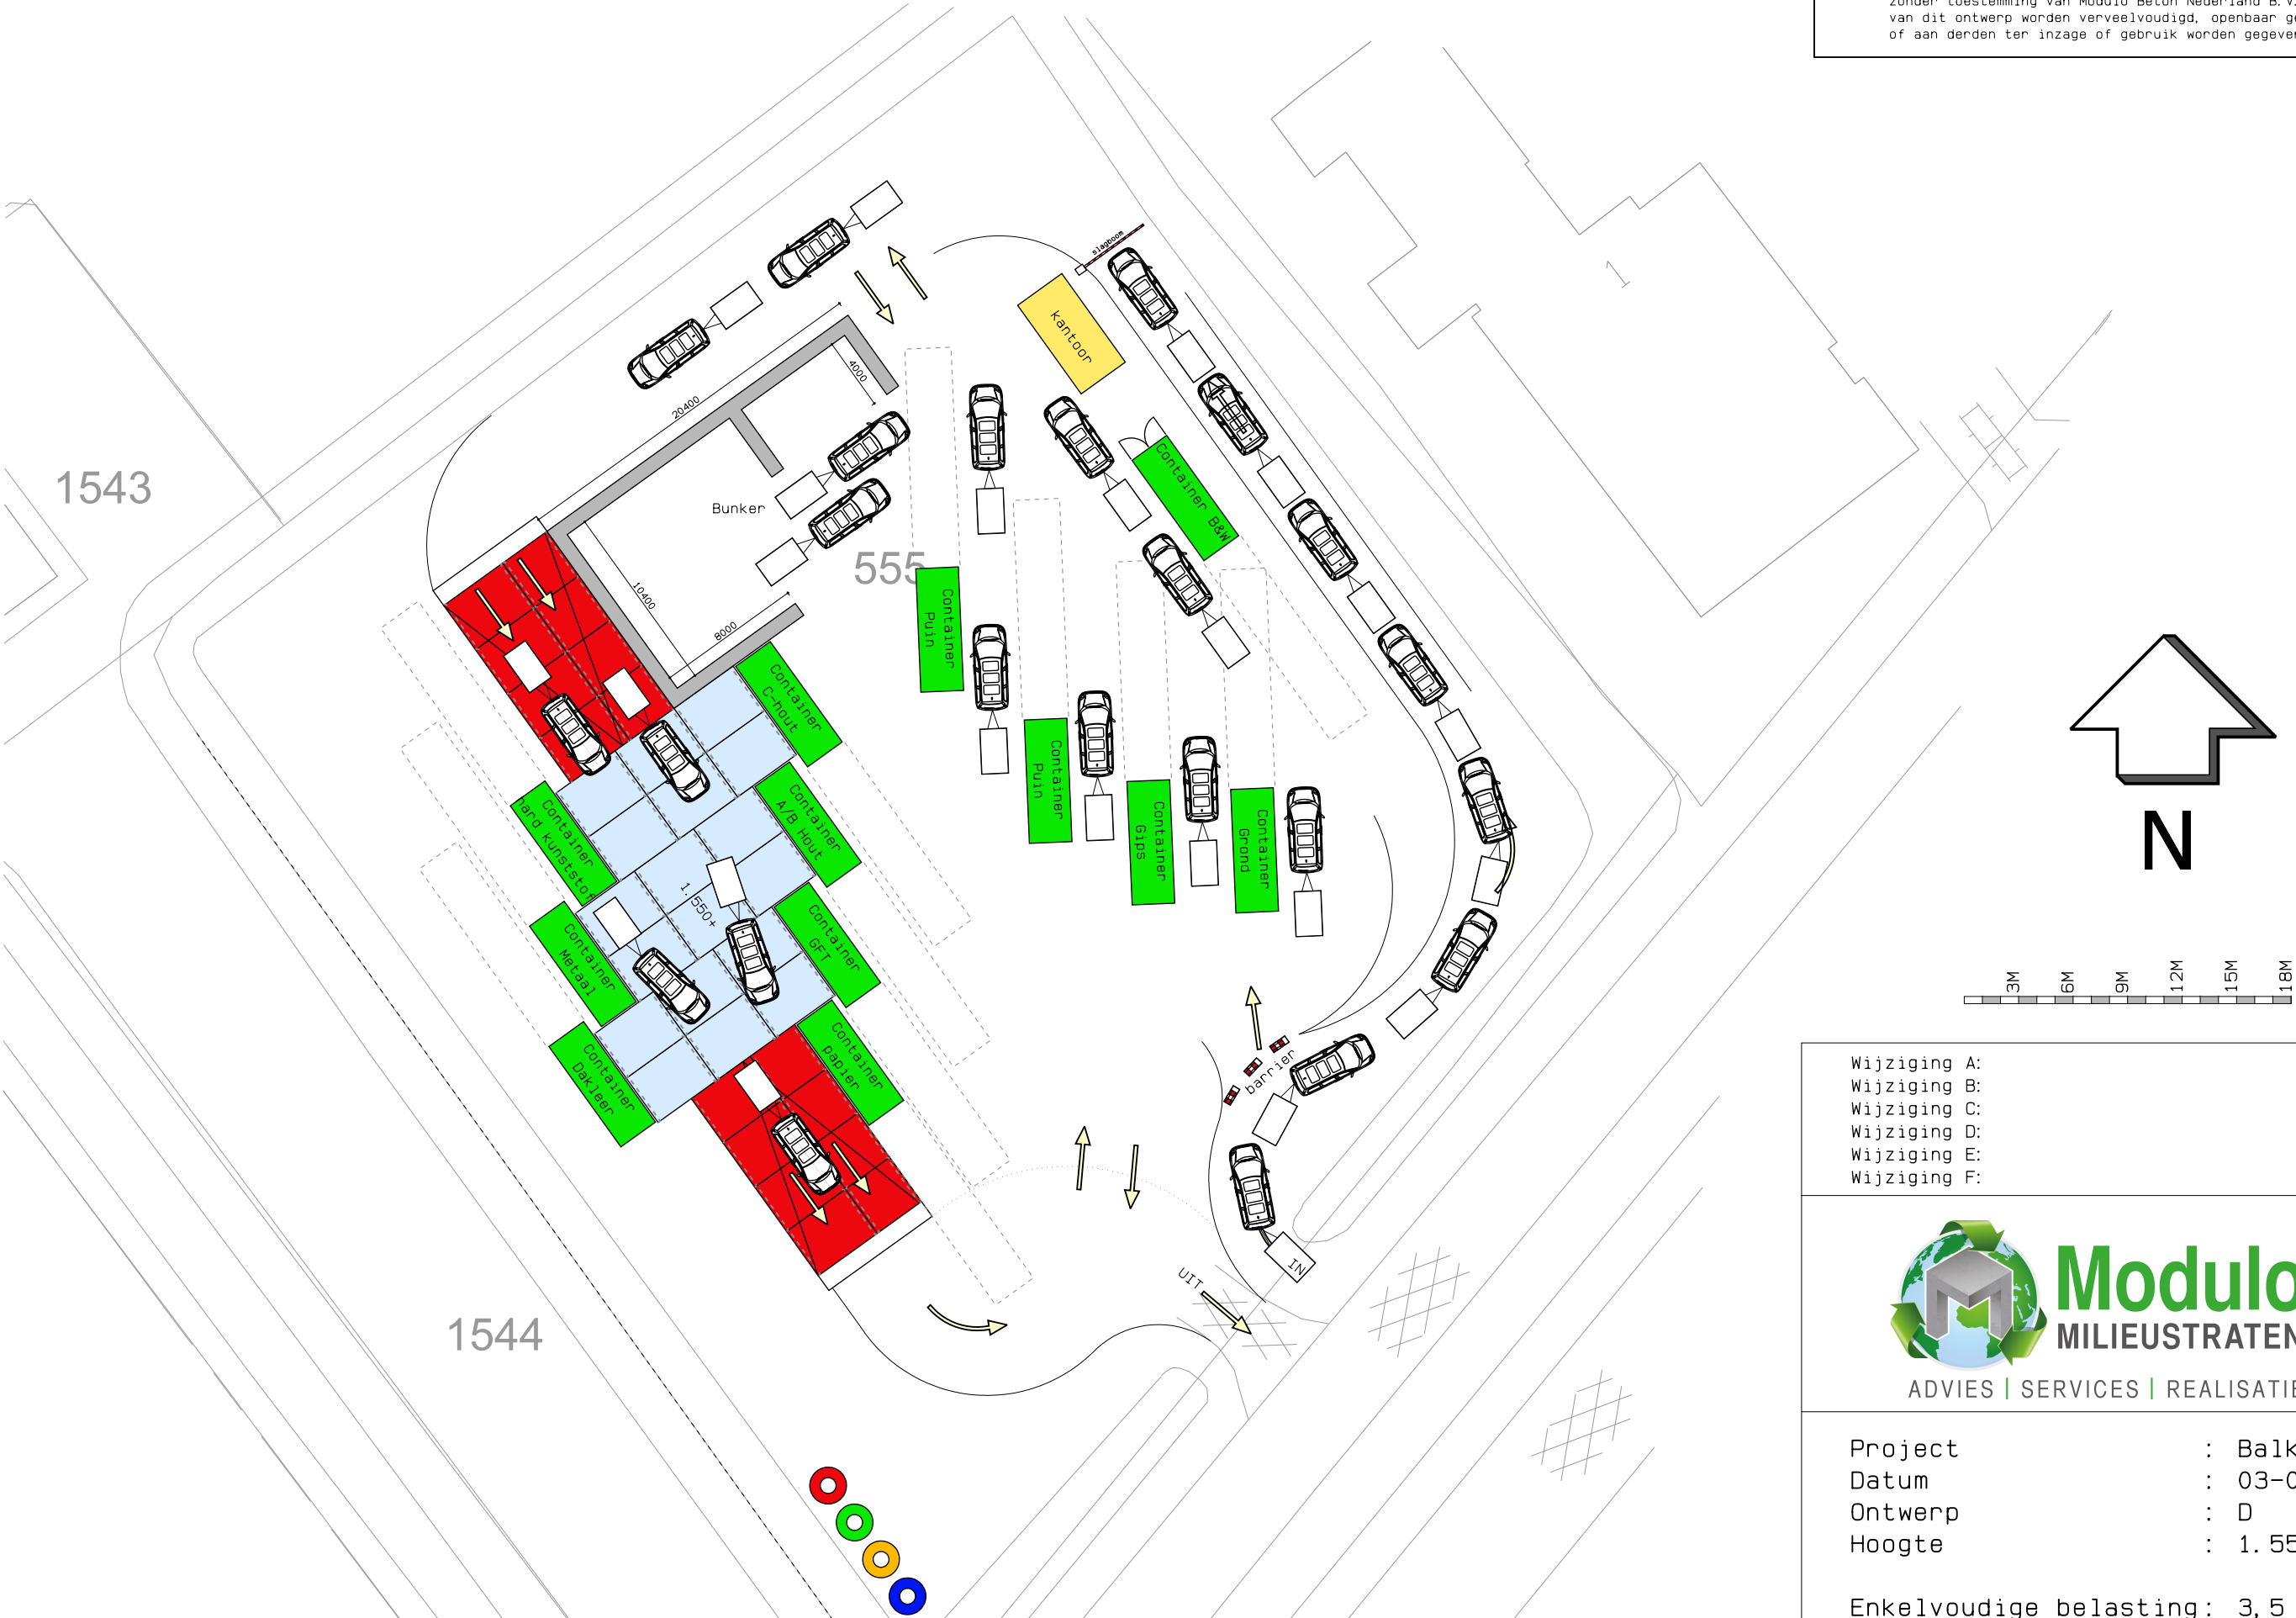

Wijziging A:
Wijziging B:
Wijziging C:
Wijziging D:
Wijziging E:
Wijziging F:



ADVIES | SERVICES | REALISATIE

Project : Balk
Datum : 03-07-2017
Ontwerp : D
Hoogte : 1.550+

Enkelvoudige belasting: 3,5 To
Contactpersoon : DvN