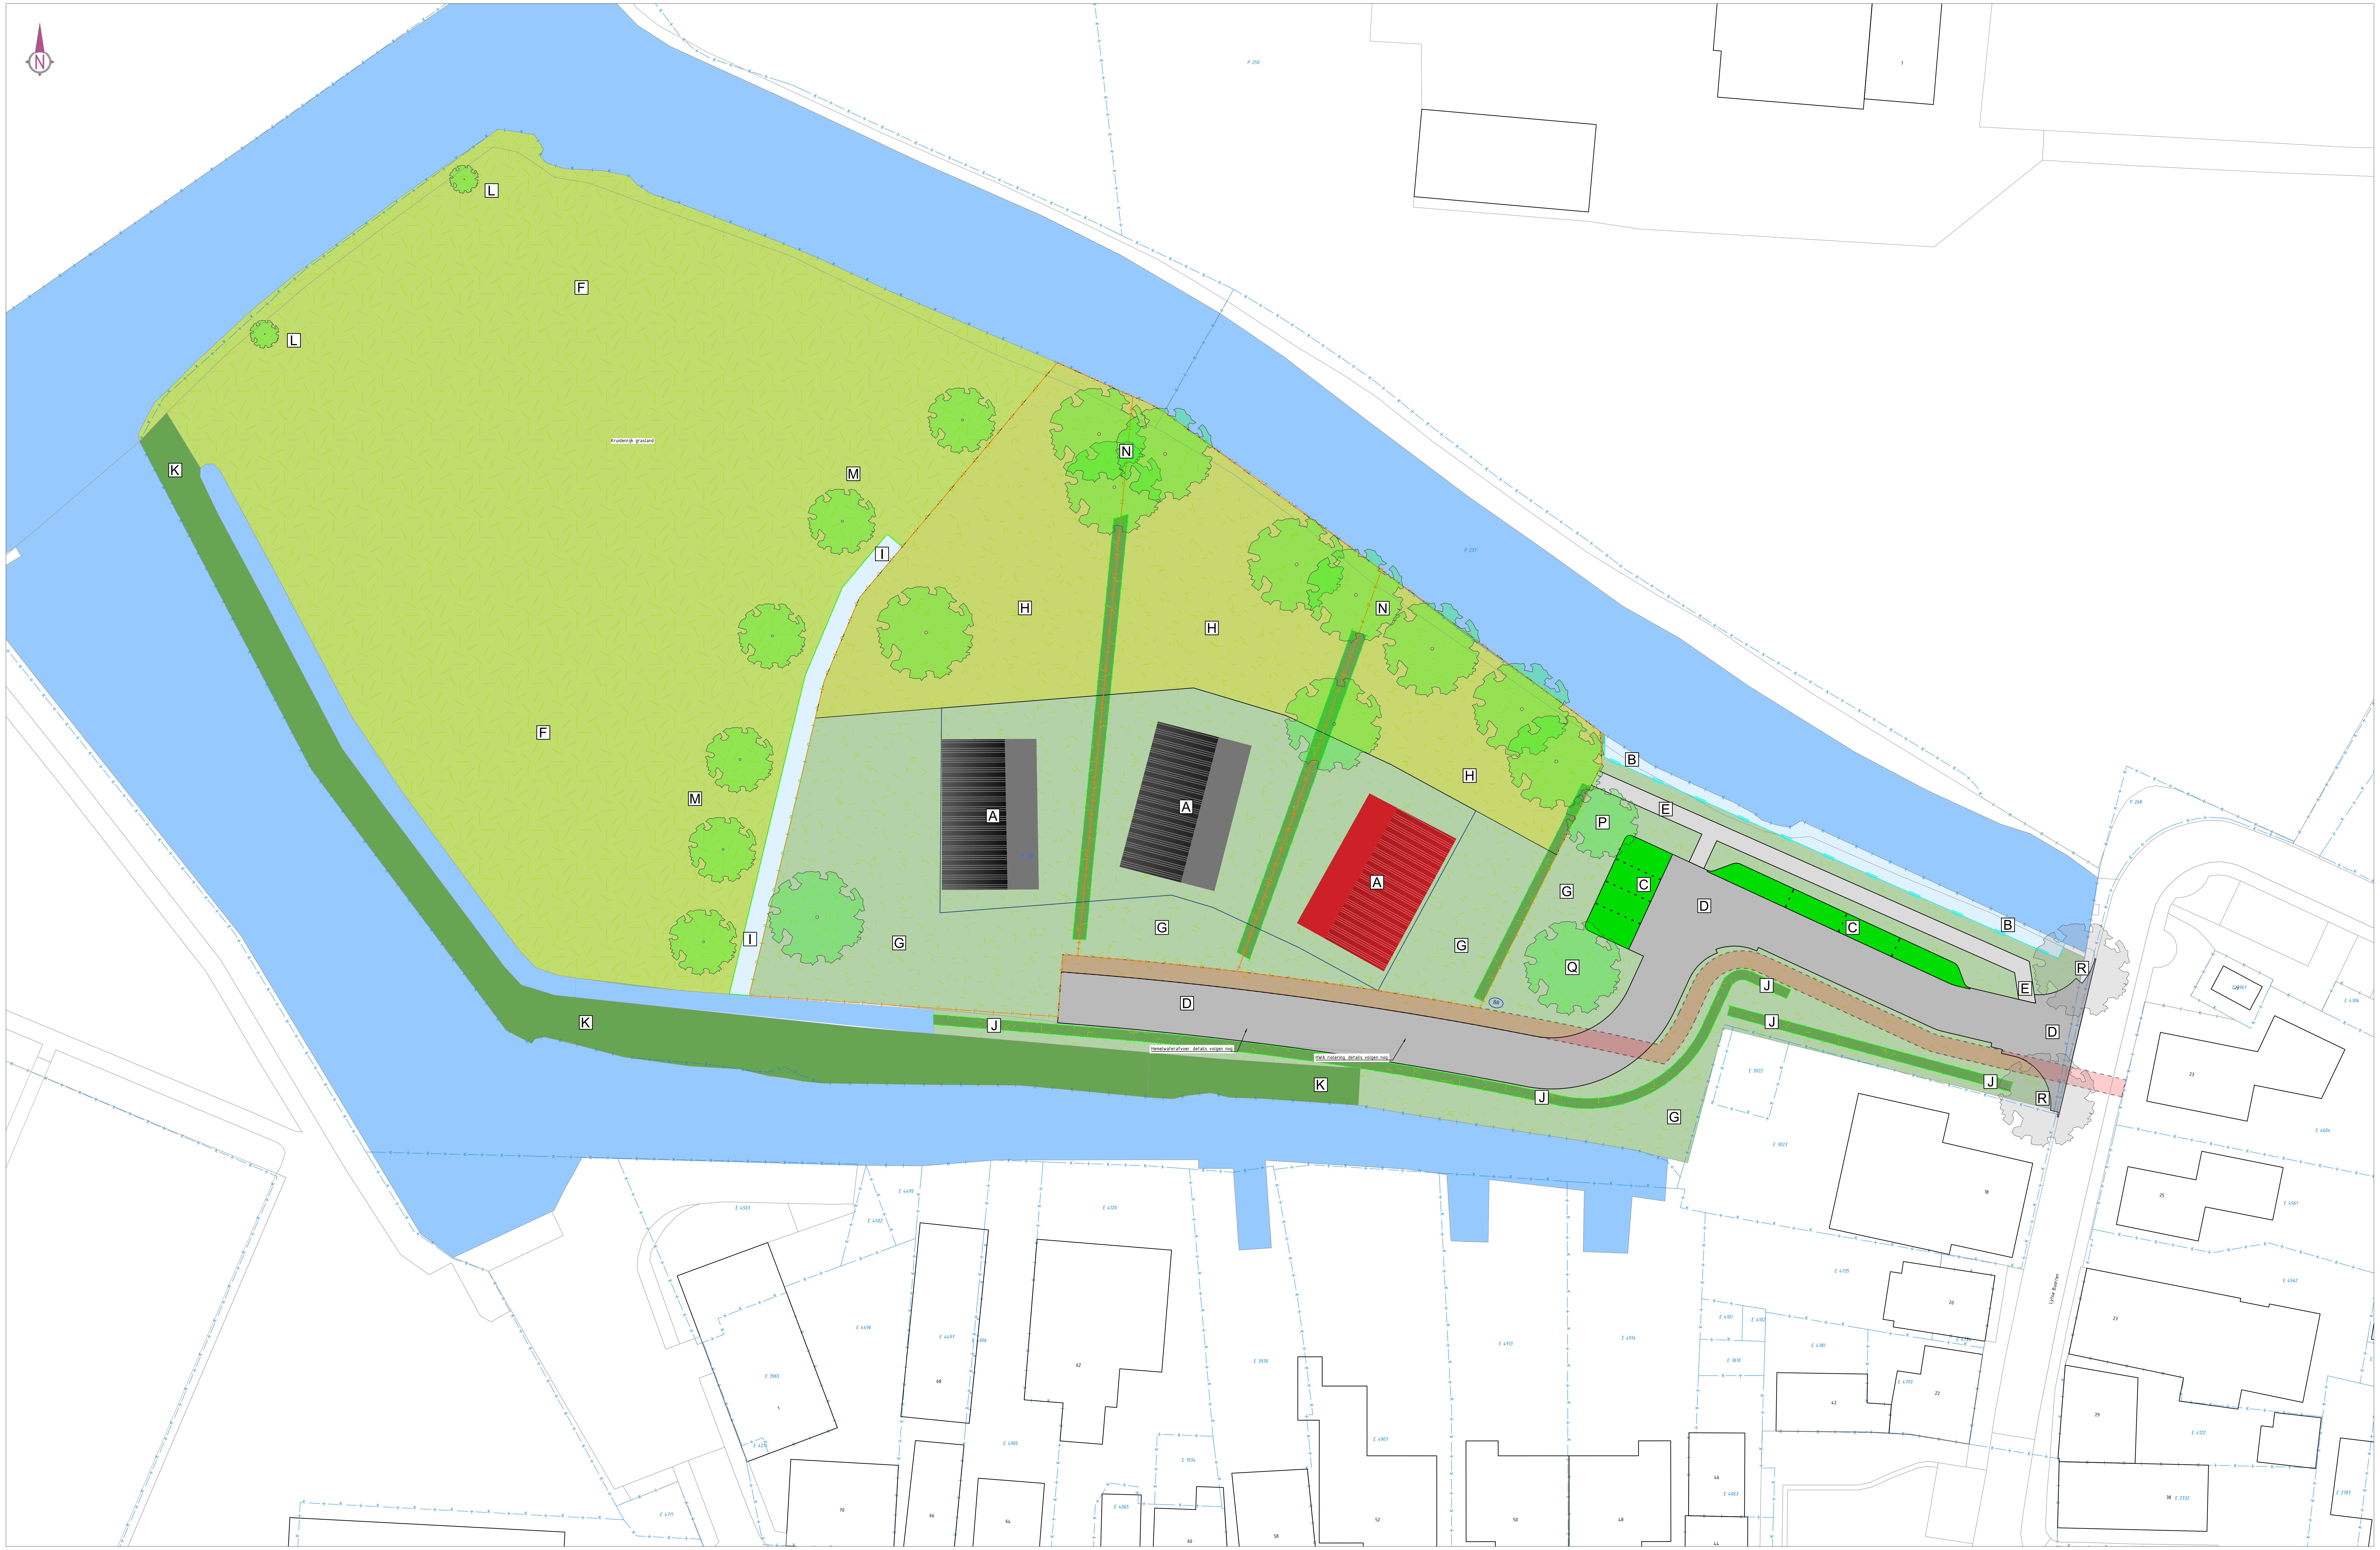

Situatie
SCHAAL 1 : 200

Legenda

- A. 3X Woning nieuwbouw binnen bouwvlak
- B. Dorpshaven, vissteiger met picknickbank
- C. Groene parkeerplaatsen
- D. Toegangsweg incl. bermverharding
- E. Voetpad
- F. Kruidenrijk grasland
- G. Gras
- H. Voortuin
- I. Nieuwe sloot
- J. Wintergroene begroeiing
- K. Bestaande houtopstand; waterwilg, els, es, berk en zilverpolupier
- L. Aanplanten Lijsterbes, 2X
- M. Aanplanten knotwilg, 6X langs weiland/sloot
- N. Aanvullen bestaande boomsoorten langs de vaart met dezelfde soorten. Eik, waterwilg en berk
- P. Aanplanten els, es en linde langs de oprijlaan
- Q. Aanplanten treurwilg
- R. Bestaande bomen langs Lytse Buorren

Overzicht
SCHAAL 1 : 5.000

Algemeen:

Maten in meters, tenzij anders is aangegeven.
Hoogtematen in meters t.o.v. N.A.P., tenzij anders is aangegeven.
Constructiematen in millimeters, tenzij anders is aangegeven.
Tekening opgesteld conform NLCS

Eerste versie	01	EHE	15-05-2025
Opmerkingen:	Versie:	Getekend door:	Datum:

Opdrachtgever:	Getekend door:	Formaat:	Projectnummer:
zwanenburg PROJECTEN	E. Hessels	A0	BS2025-104
	Gecontroleerd door: R. Langedijk	Schaal: 1:200	Tekeningnummer: BS2025-104-VO-ST-C01
	Vrijgegeven door: M. Roebersen	Bladnummer: 1 van 1	Status: Praatplaat Versie: 01

Projectnaam:
Idskenhuizen

Omschrijving:
Landschappelijk inpassingsplan

BS2025-104-VO-ST-C01.dwg - 12/05/2025

Bureau Schmidt
ingenieurs en adviseurs

www.bureauschmidt.nl LEEUWARDEN | GRONINGEN | ZWOLLE | HEERHUGOWAARD