
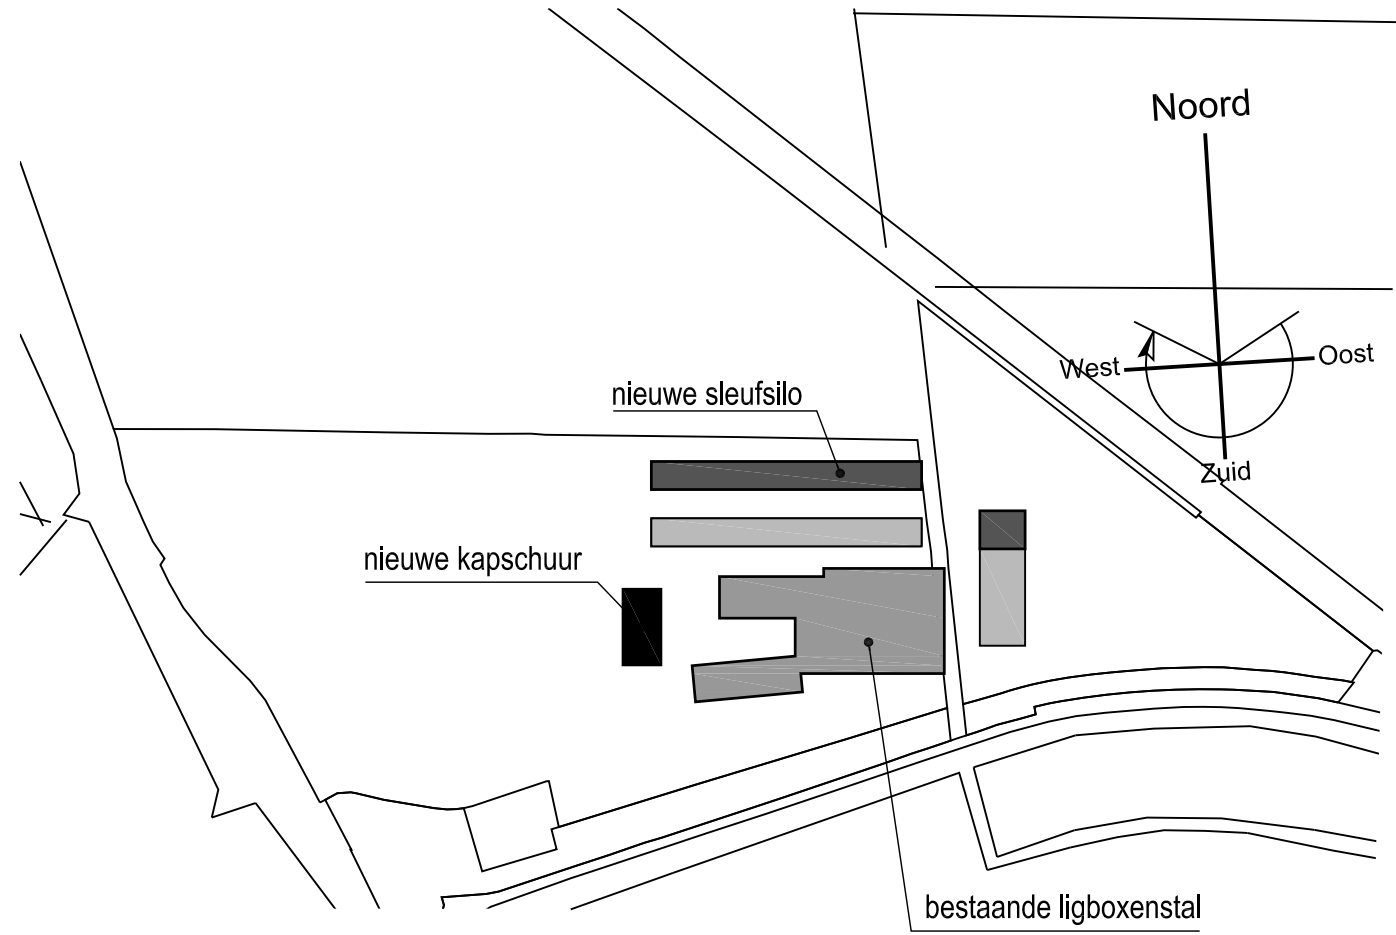
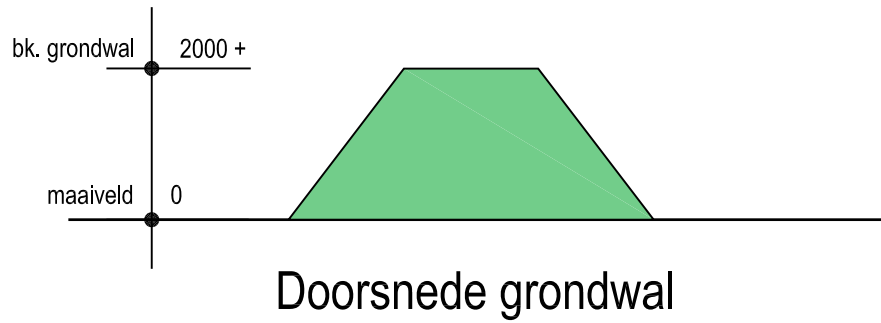


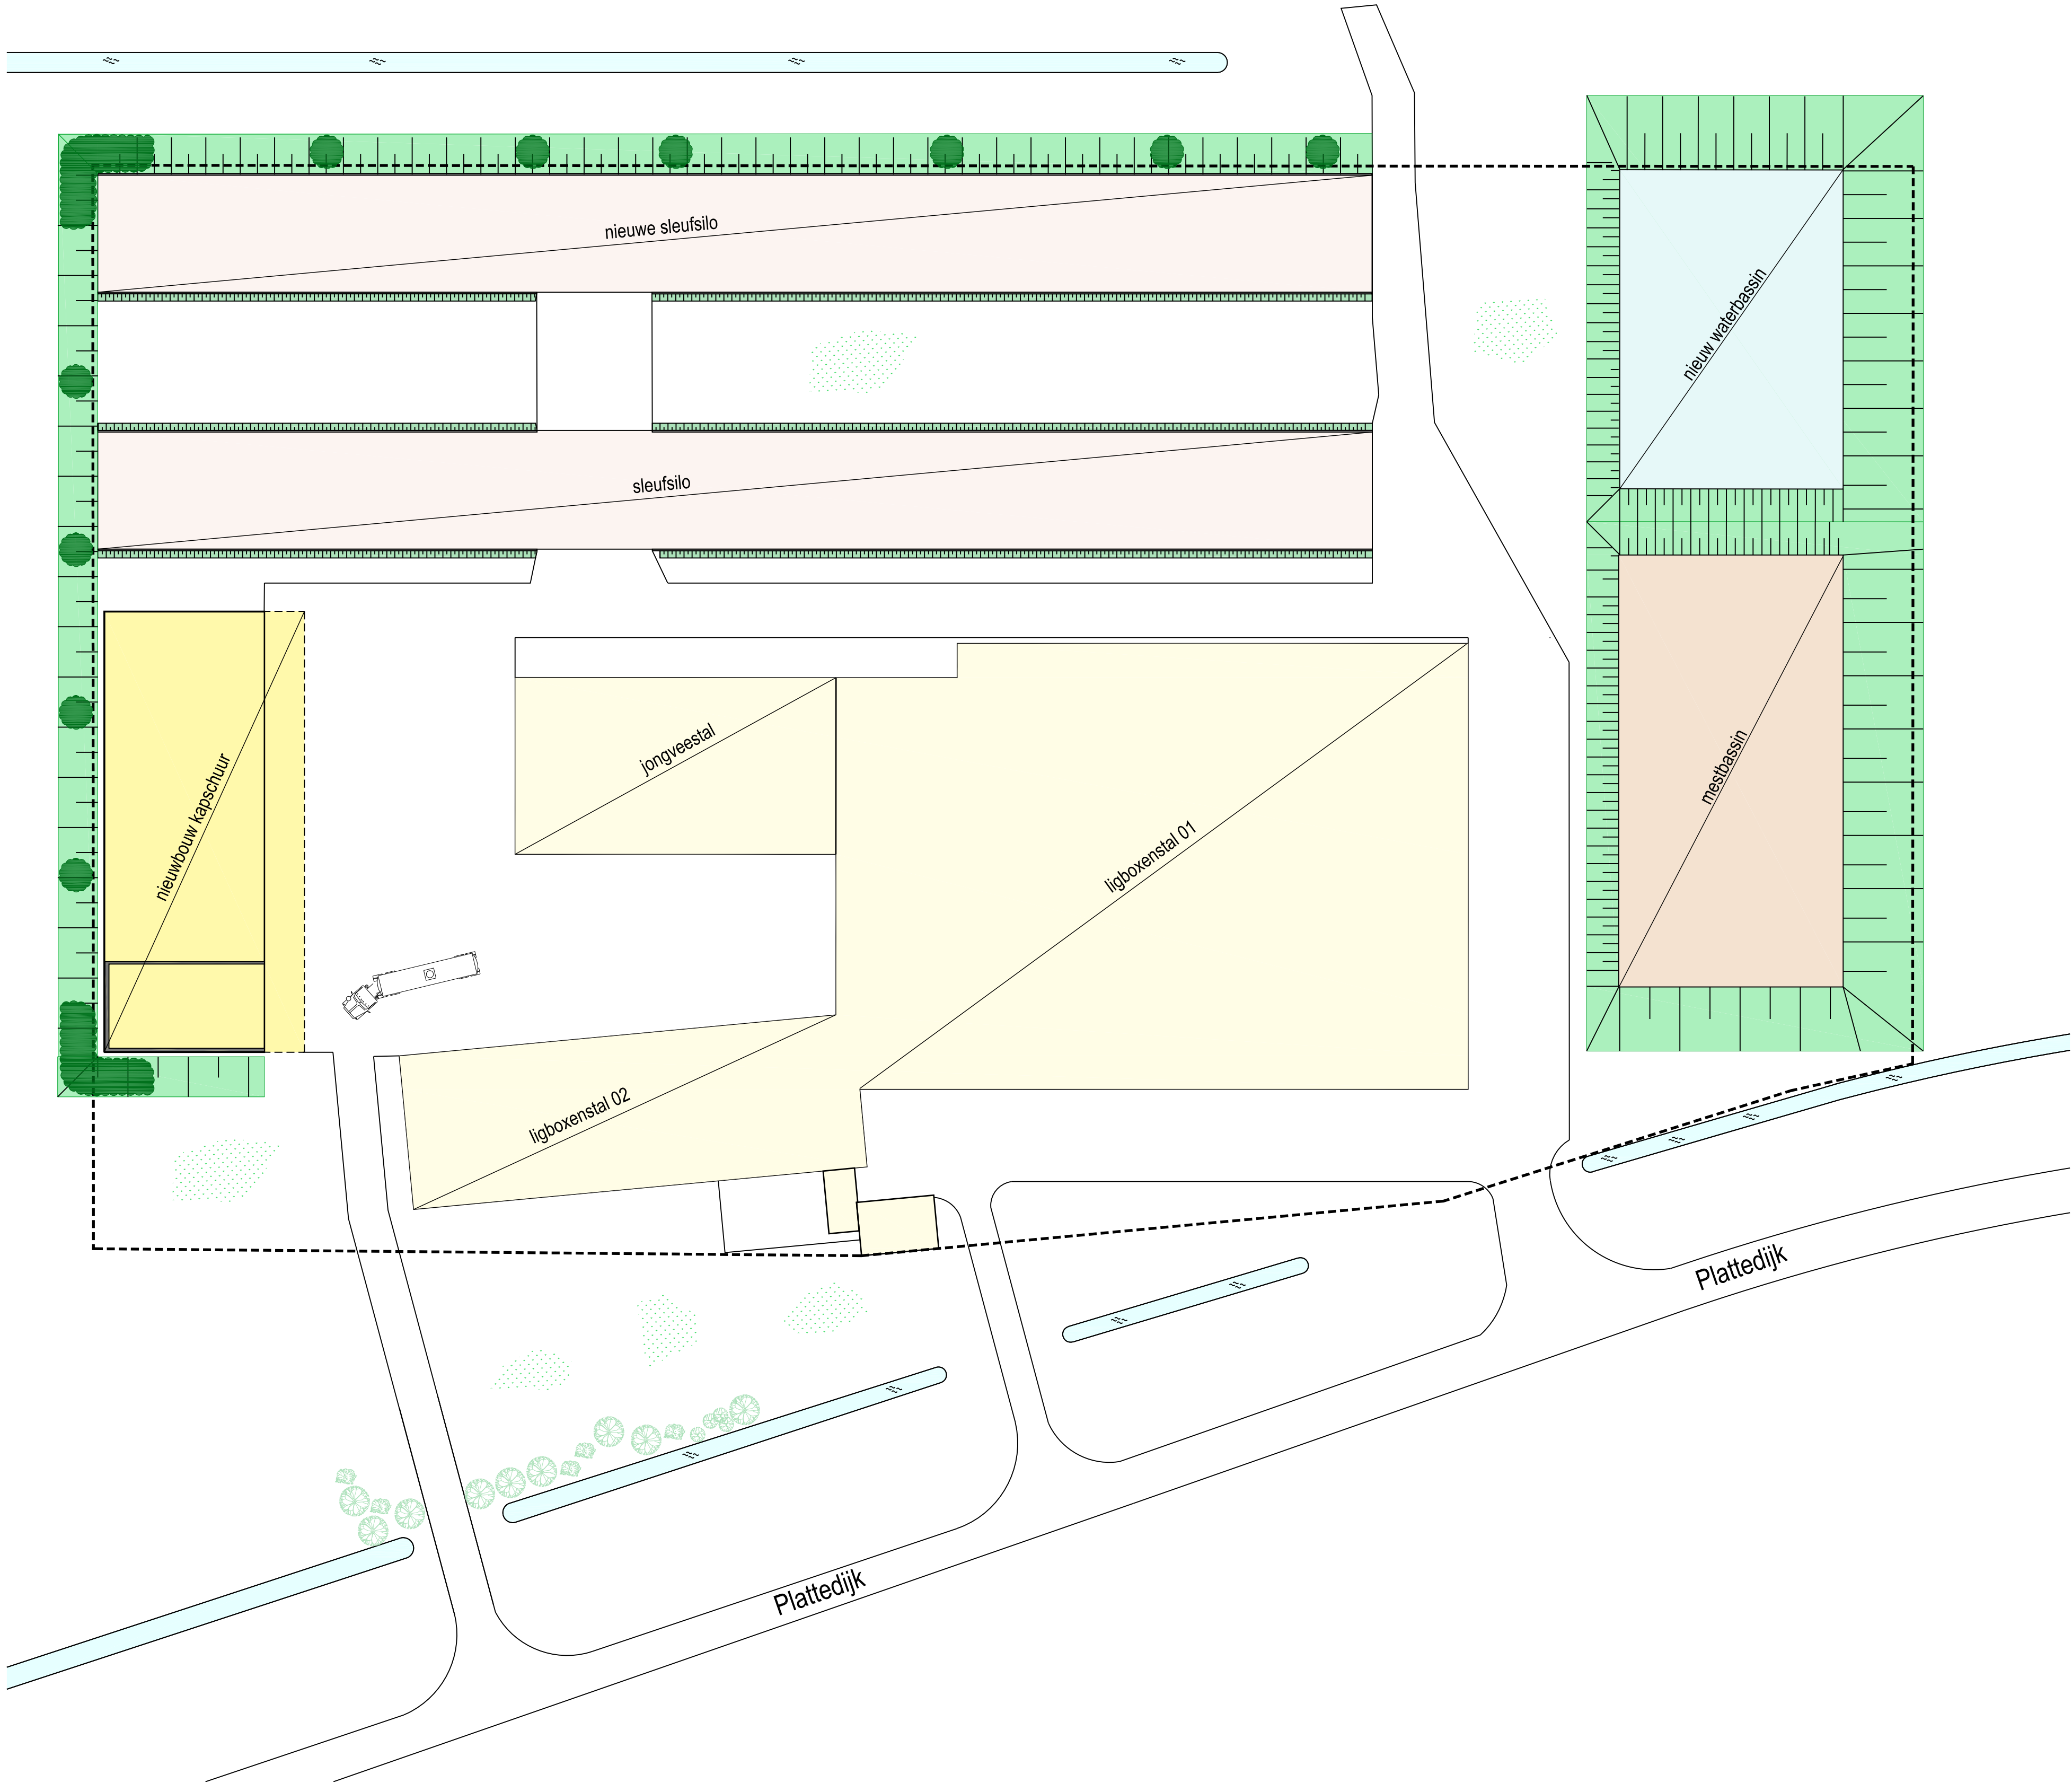

Situatie
kad. gem. Lemsterland
sectie A Nr. 6702
schaal 1:4000

project **Nieuwbouw kapschuur en sleufsilo**
aan de Plattedijk 32 te Lemmer

opdrachtgever **Mts. v.d. Werf**
Plattedijk 32 8531 PD Lemmer

INRICHTINGSTEKENING



Tsjükemarwei 2
8521 NA Sint Nicolaasga
0513 432888
info@bbhaverkamp.nl
www.bbhaverkamp.nl

blad nr.	82	versie 1	30-03-2020	A.M.
		versie 2	02-04-2020	A.M.
project nr.	18117	versie 3		
		versie 4		
schaal	1:500	versie 5		
		versie 6		
formaat	4940x750	versie 7		
		versie 8		
kenmerk	18117-06-82-inrichtingstekening.dwg			