


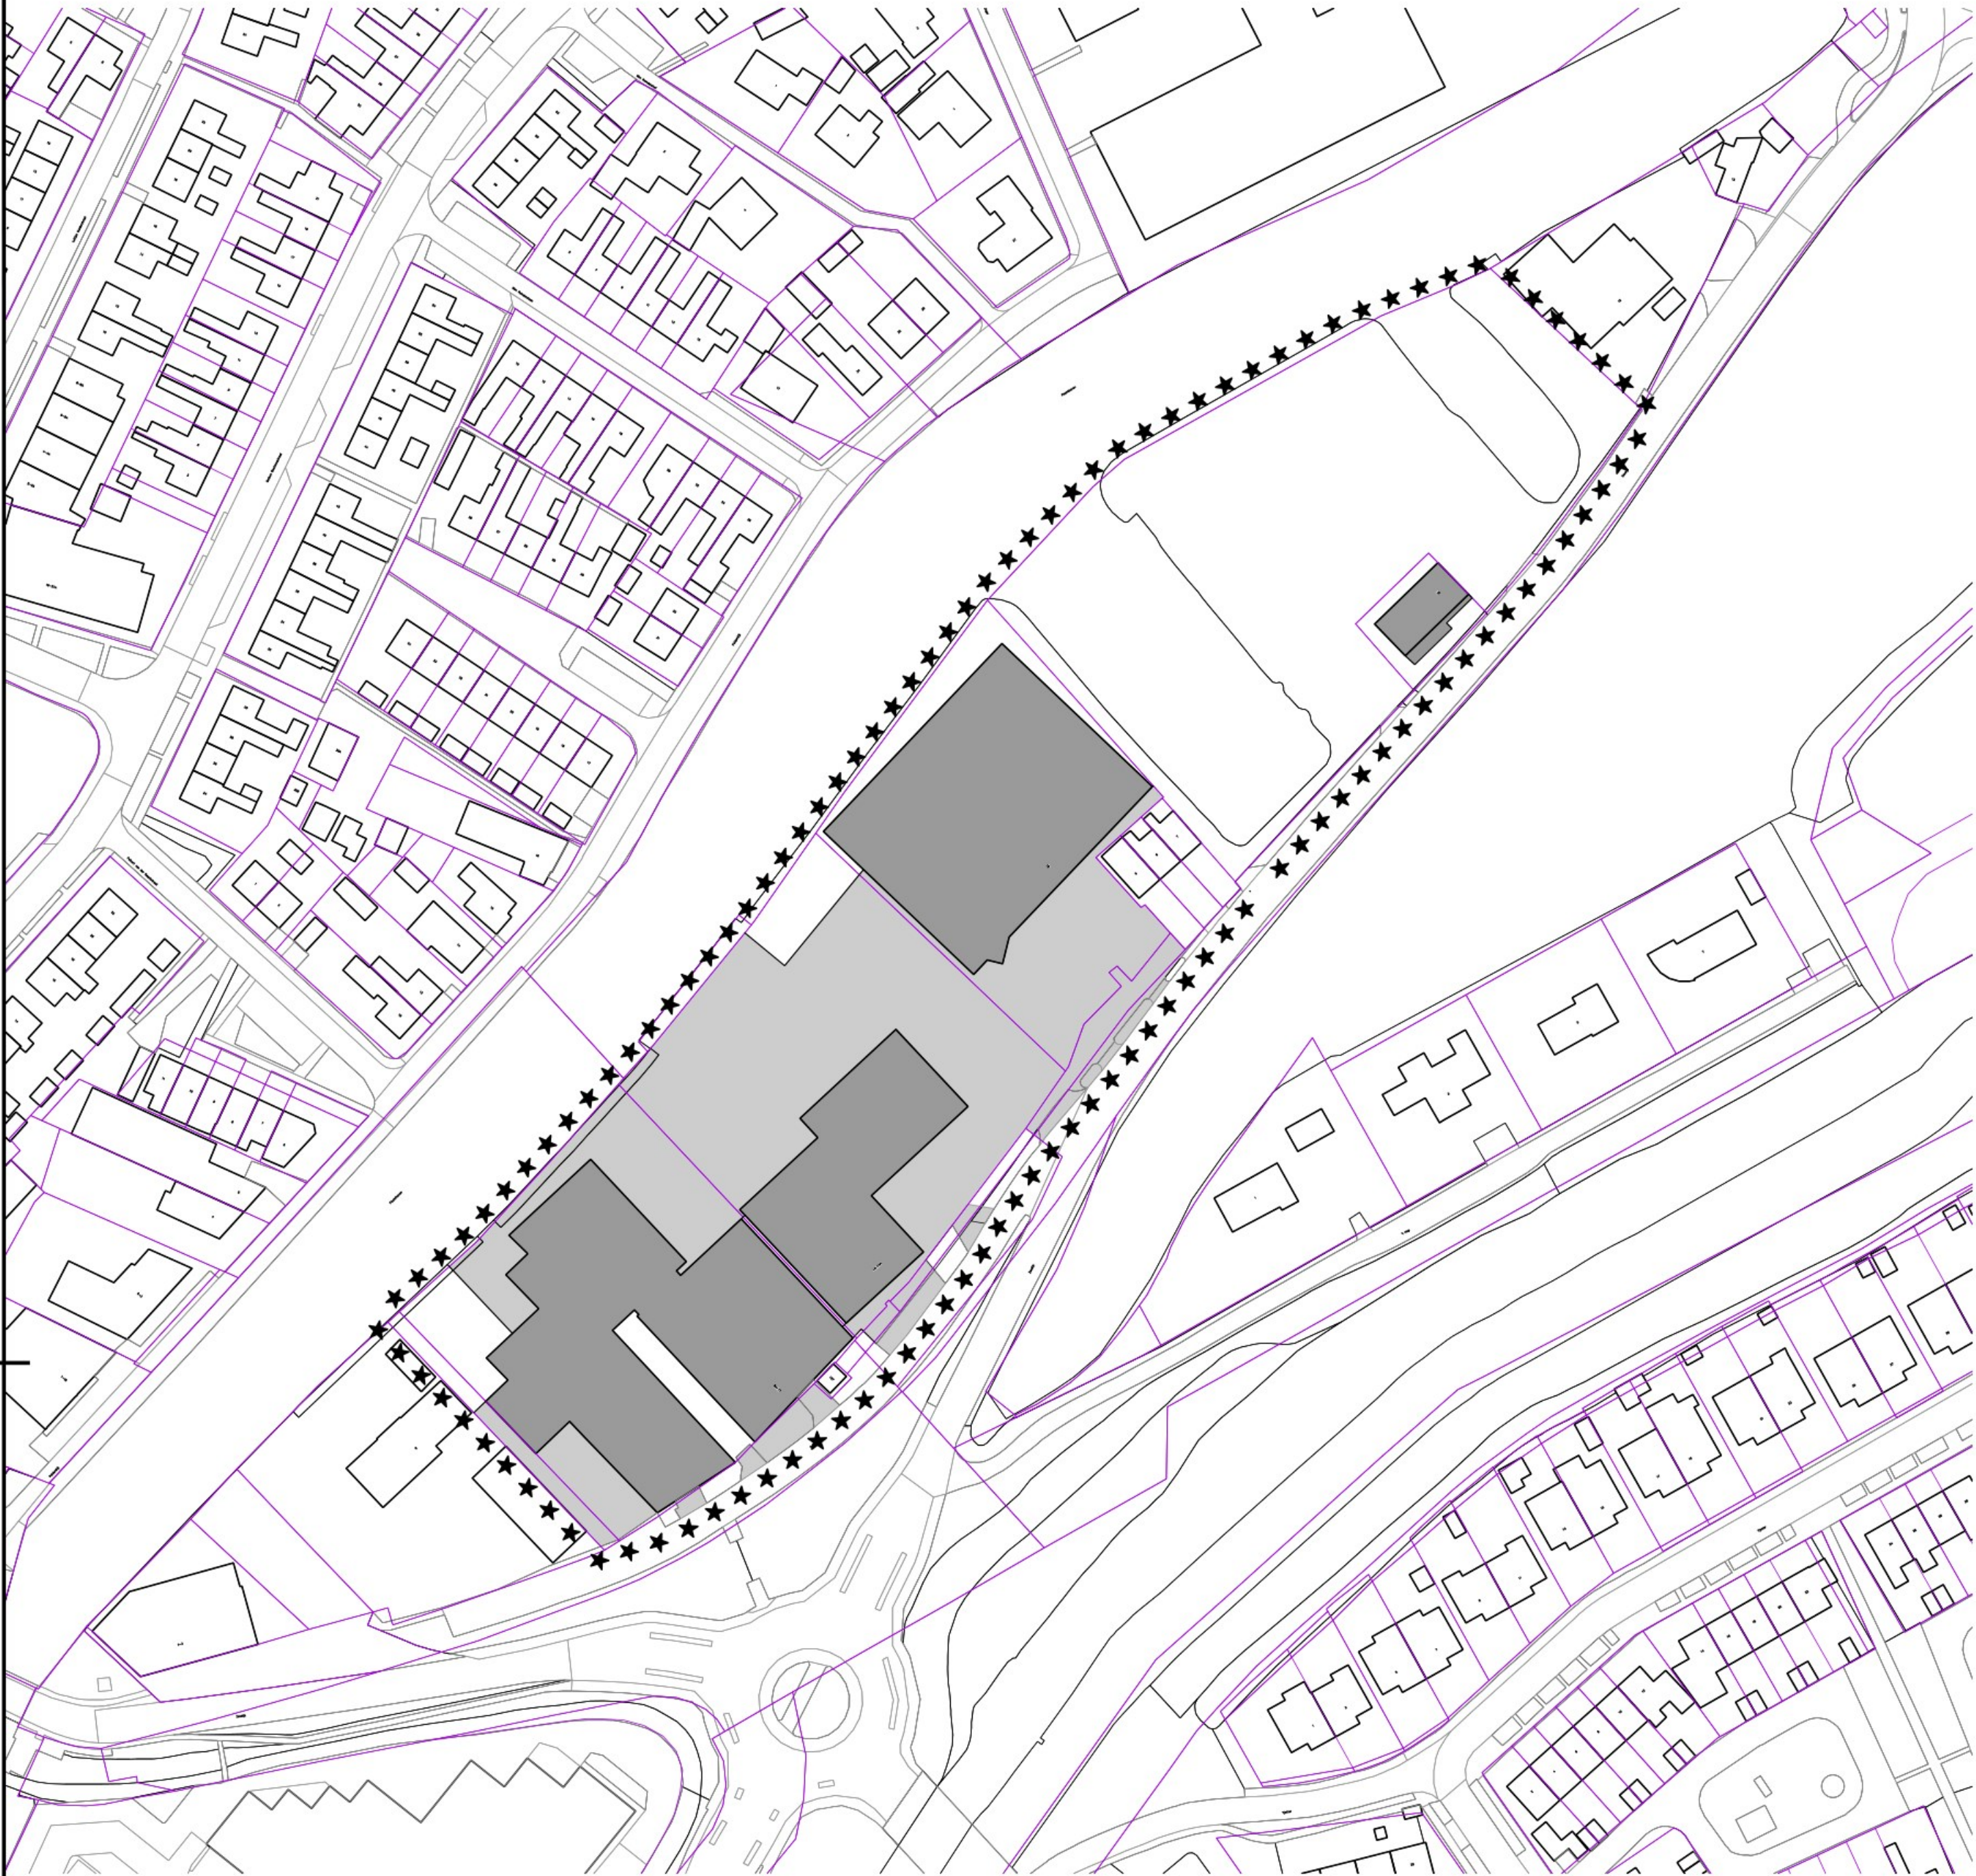

Verhard oppervlak bestaande situatie



Verhard oppervlak nieuwe situatie

Watertoets

opruimen verhard opp bestaande situatie:	11140 m2
dempen watergangen:	475 m2
verhard oppervlak nieuwe situatie:	
bestrating openbaar gebied:	5437 m2
bebouwing:	4859 m2
kavels (50% van kaveloppervlak):	786 m2
totaal verhard oppervlak nieuwe situatie:	11082 m2
In de bestaande situatie is er meer verhard oppervlak (11140 m2) dan in de nieuwe situatie (11082 m2) daardoor hoeft er geen watercompensatie plaats te vinden voor het nieuwe verhard oppervlak.	
Dempingen van watergangen dienen wel 100% gecompenseerd te worden:	475 m2
Te compenseren verhard oppervlak:	475 m2
<u>Watercompensatie</u>	
Nieuwe watergang (haven):	1075 m2

Met het toevoegen van de 1075 m2 aan water wordt er voldaan aan de watercompensatie plicht van 475 m2.



interra civiel
oer de feart 163
8502 cv joure
tel: (0513) 412418
fax: (0513) 418941
info@interra.nl
www.interra.nl

projectleiding | voorbereiding | directievoering

opdrachtgever:
Kuin

project:
**De Polle Lemmer
Watertoets**

onderdeel:
Situatietekeningen

getekend:	gecontroleerd:	blad	van	status:
		1	1	Concept
projectnr:	besteknr:	schaal:	formaat:	tekeningnr:
-	-	1:1000	A1	-
				datum:
				21-02-2022