

Berekening watercompensatie It Stalt 3 Oudega  
d.d.: 21 februari 2024  
Opsteller: I. Dekker

| Omschrijving                                                 | Compenstatie % WSF | hoeveelheid | Benodigde compensatie |   |
|--------------------------------------------------------------|--------------------|-------------|-----------------------|---|
| Dempingen                                                    | 100%               | 0,00 m2     | 0,00 m2               |   |
| Verharding                                                   | 10%                | 250,00 m2   | 25,00 m2              |   |
| Inritten 5st (2m lang en max 4,5m breed)                     | 10%                | 45,00 m2    | 4,50 m2               |   |
| Uitgeefbaar-bebouwd (1.851-432=1.419, 50% verhard = 709,5m2) | 10%                | 709,50 m2   | 70,95 m2              |   |
| Bebouwd                                                      | 10%                | 432,00 m2   | 43,20 m2              | + |
| Totaal benodigde compensatie                                 |                    |             | 143,65 m2             |   |
| Te realiseren water oppervlak                                |                    |             | 183,00 m2             |   |
| Overcompensatie **                                           |                    |             | 39,35 m2              |   |

} voldoende

\*\* Bij aanvraag watervergunning, overcompensatie voor 10jr vastleggen

Detail informatie

Ongravingsdiepte -0,97 - -2,77 = 1,8 m1

Nieuwe bodembreedte variërend van 3,90m - 9,12m


Ontgraven watergang 183m2 x1,80 m1 =ca 330 m3


Ontgraven cunet 50m x 5,95m3/m= ca 298 m3

Ontgraven inritten 55 m2\*0,5m1= ca 27,5 m3

Totaal ontgraven ca. 656 m3

655,5 m3

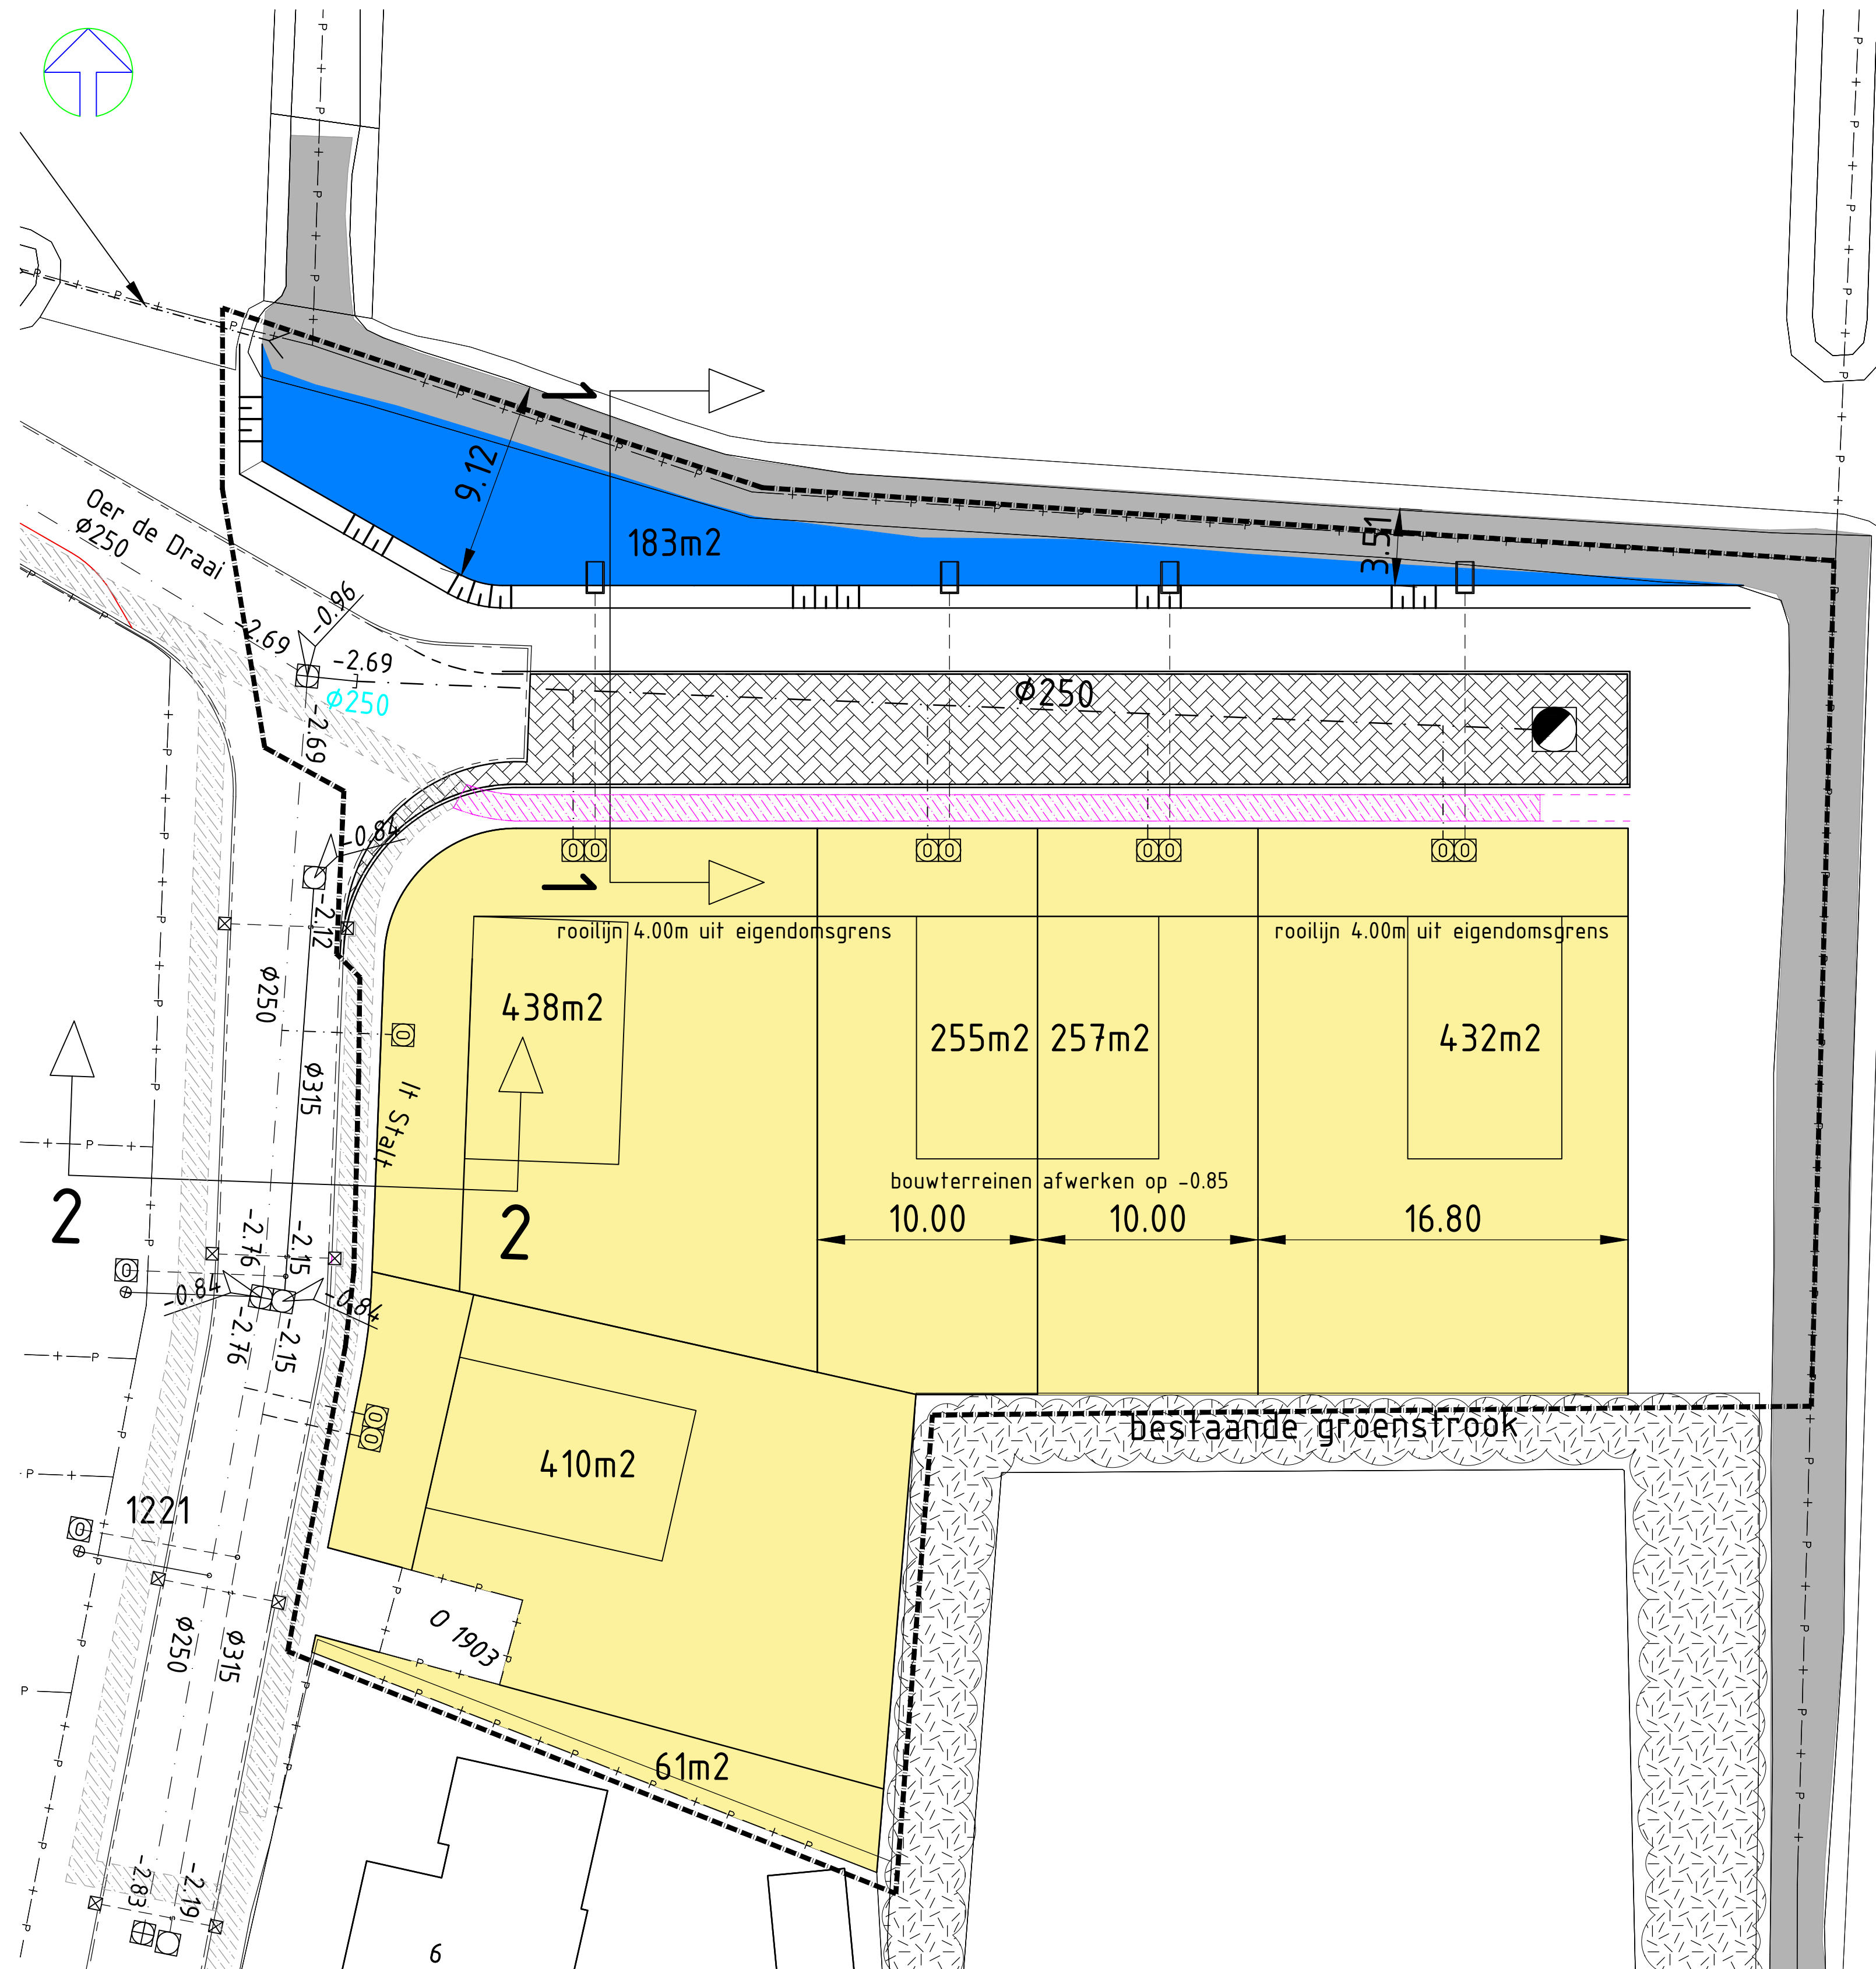

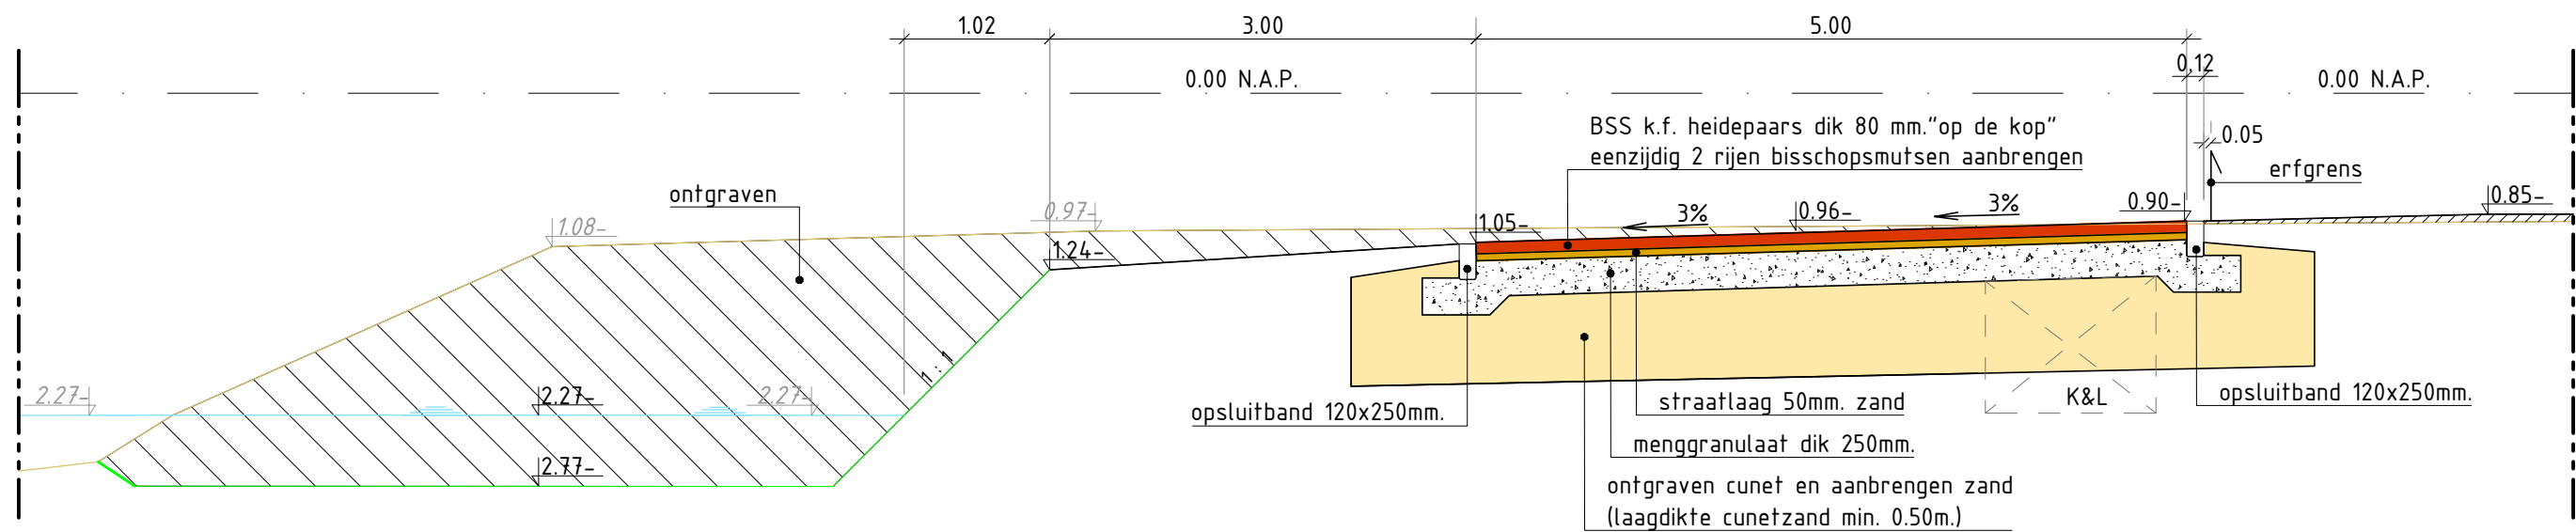

Profiel 1-1  
1 : 50