


Olmenlaan 4-14-24, Bussum

Voorlopig Ontwerp

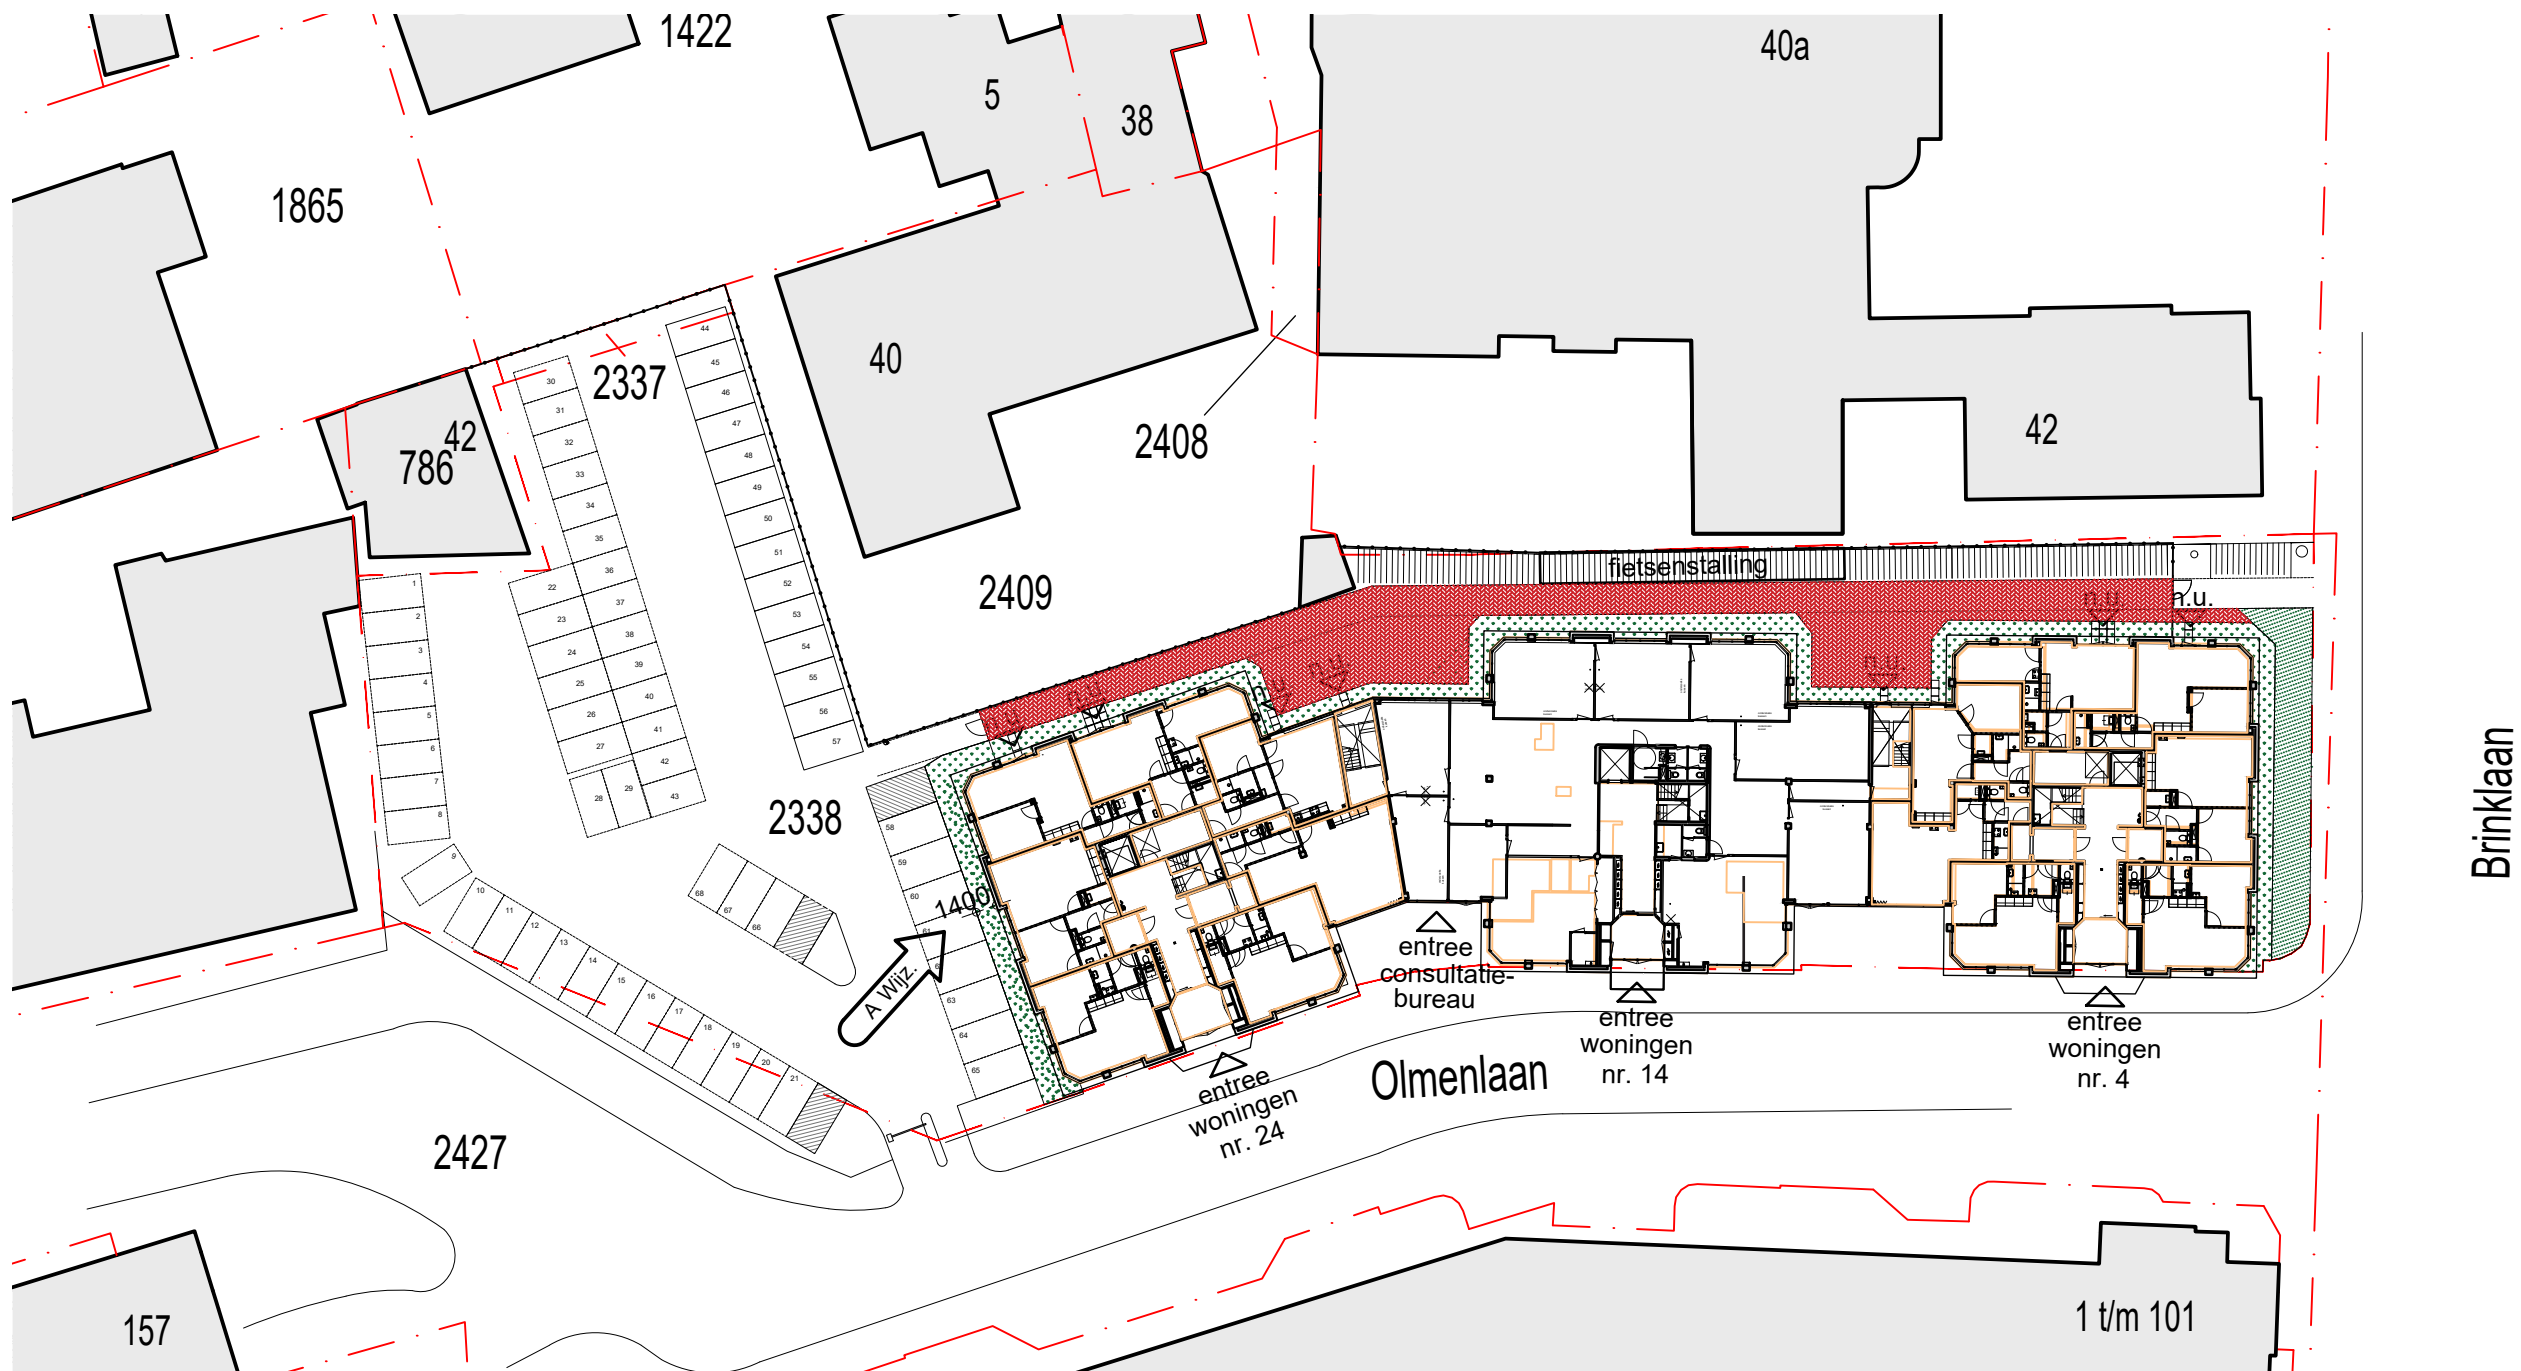

Situatie

schaal 1:500

Olmenlaan, Bussum

Maart 2020





Foto's exterieur


Bestaande situatie



Olmenlaan, Bussum

Maart 2020



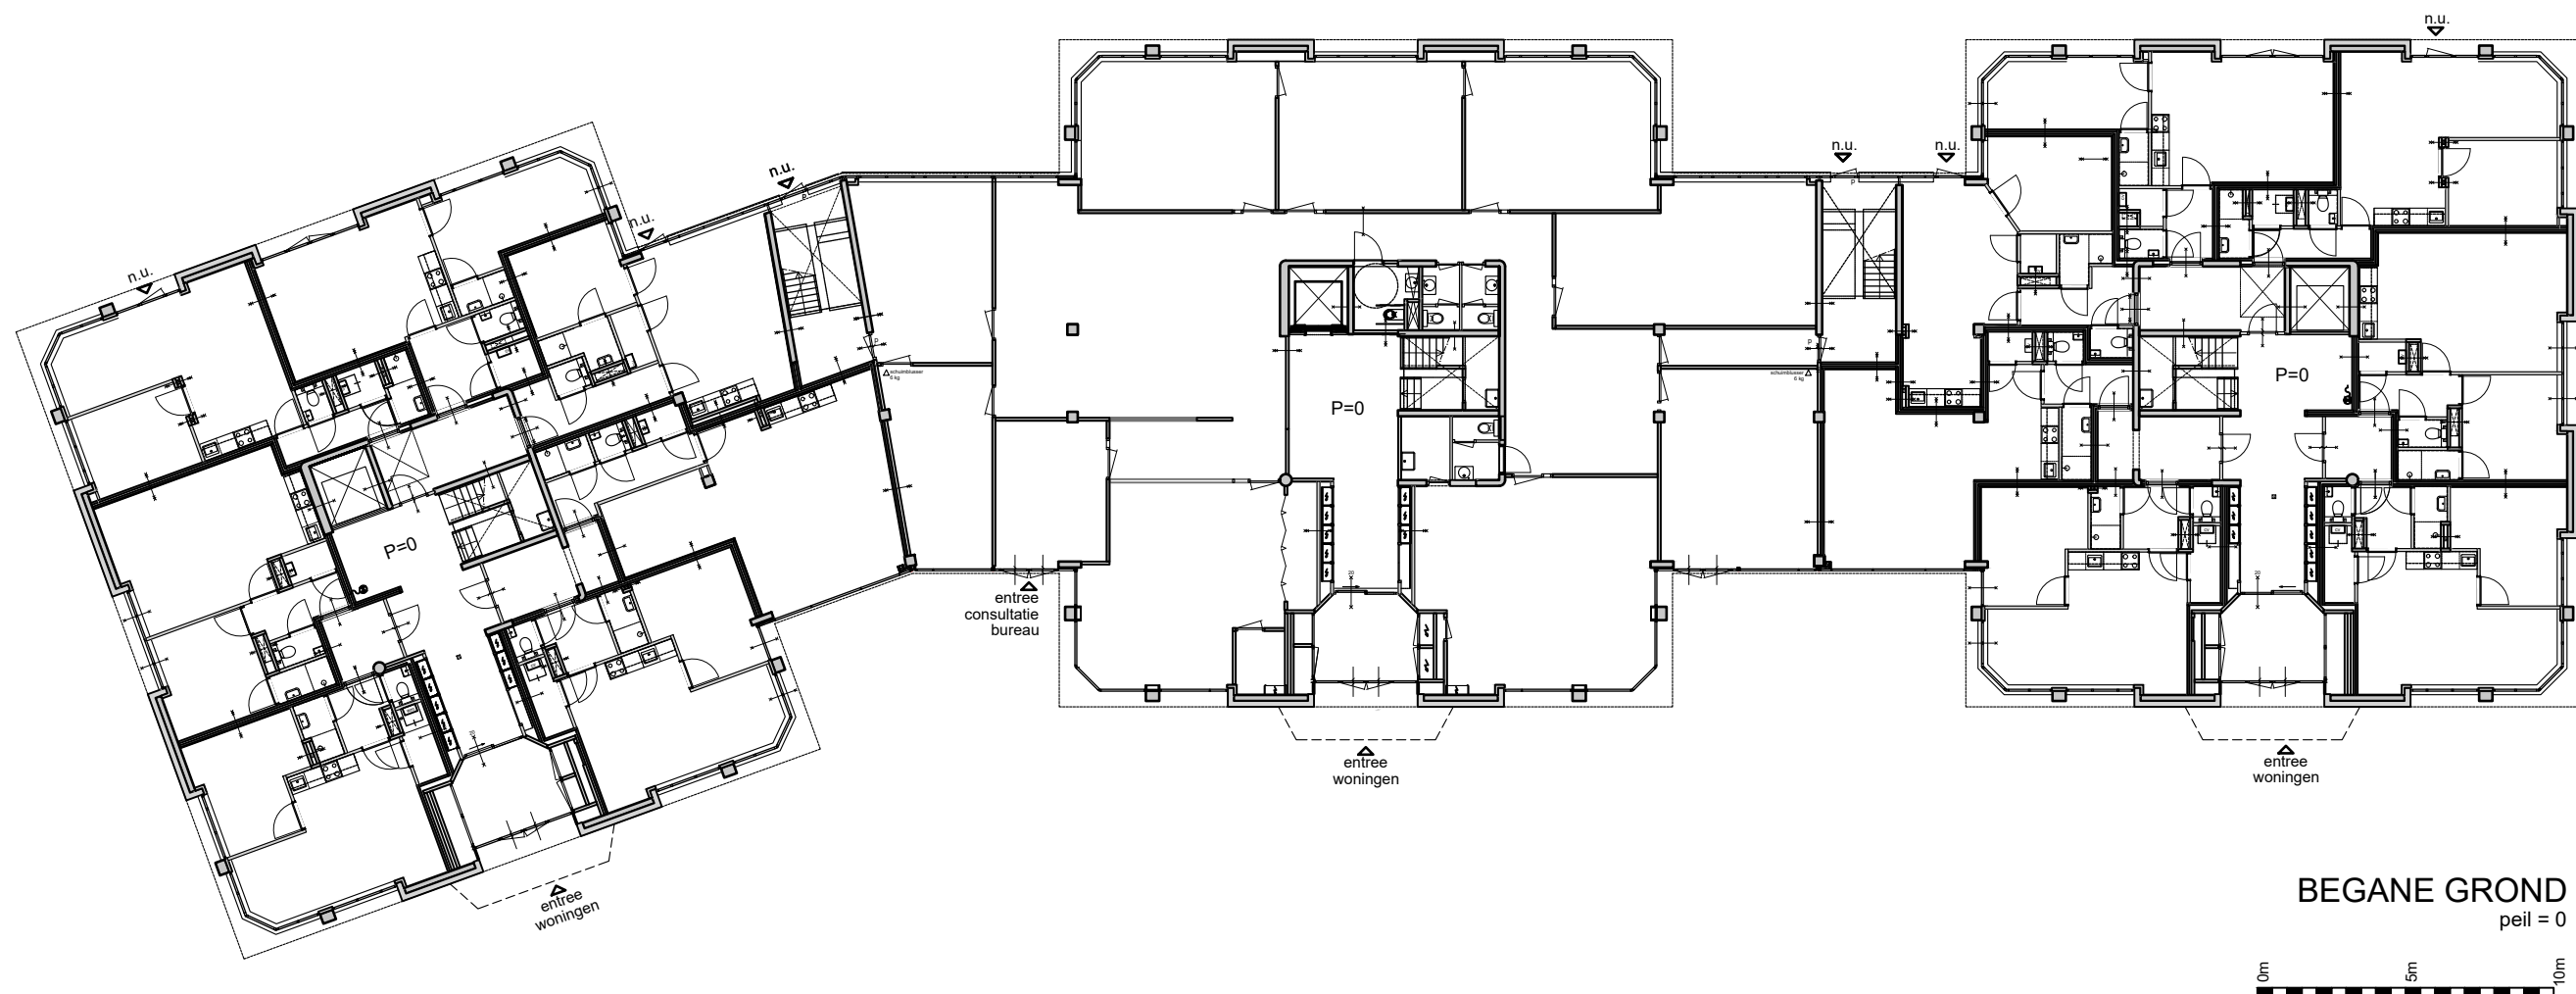


Bestaande situatie

Begane grond schaal 1:250

Olmenlaan, Bussum

Maart 2020



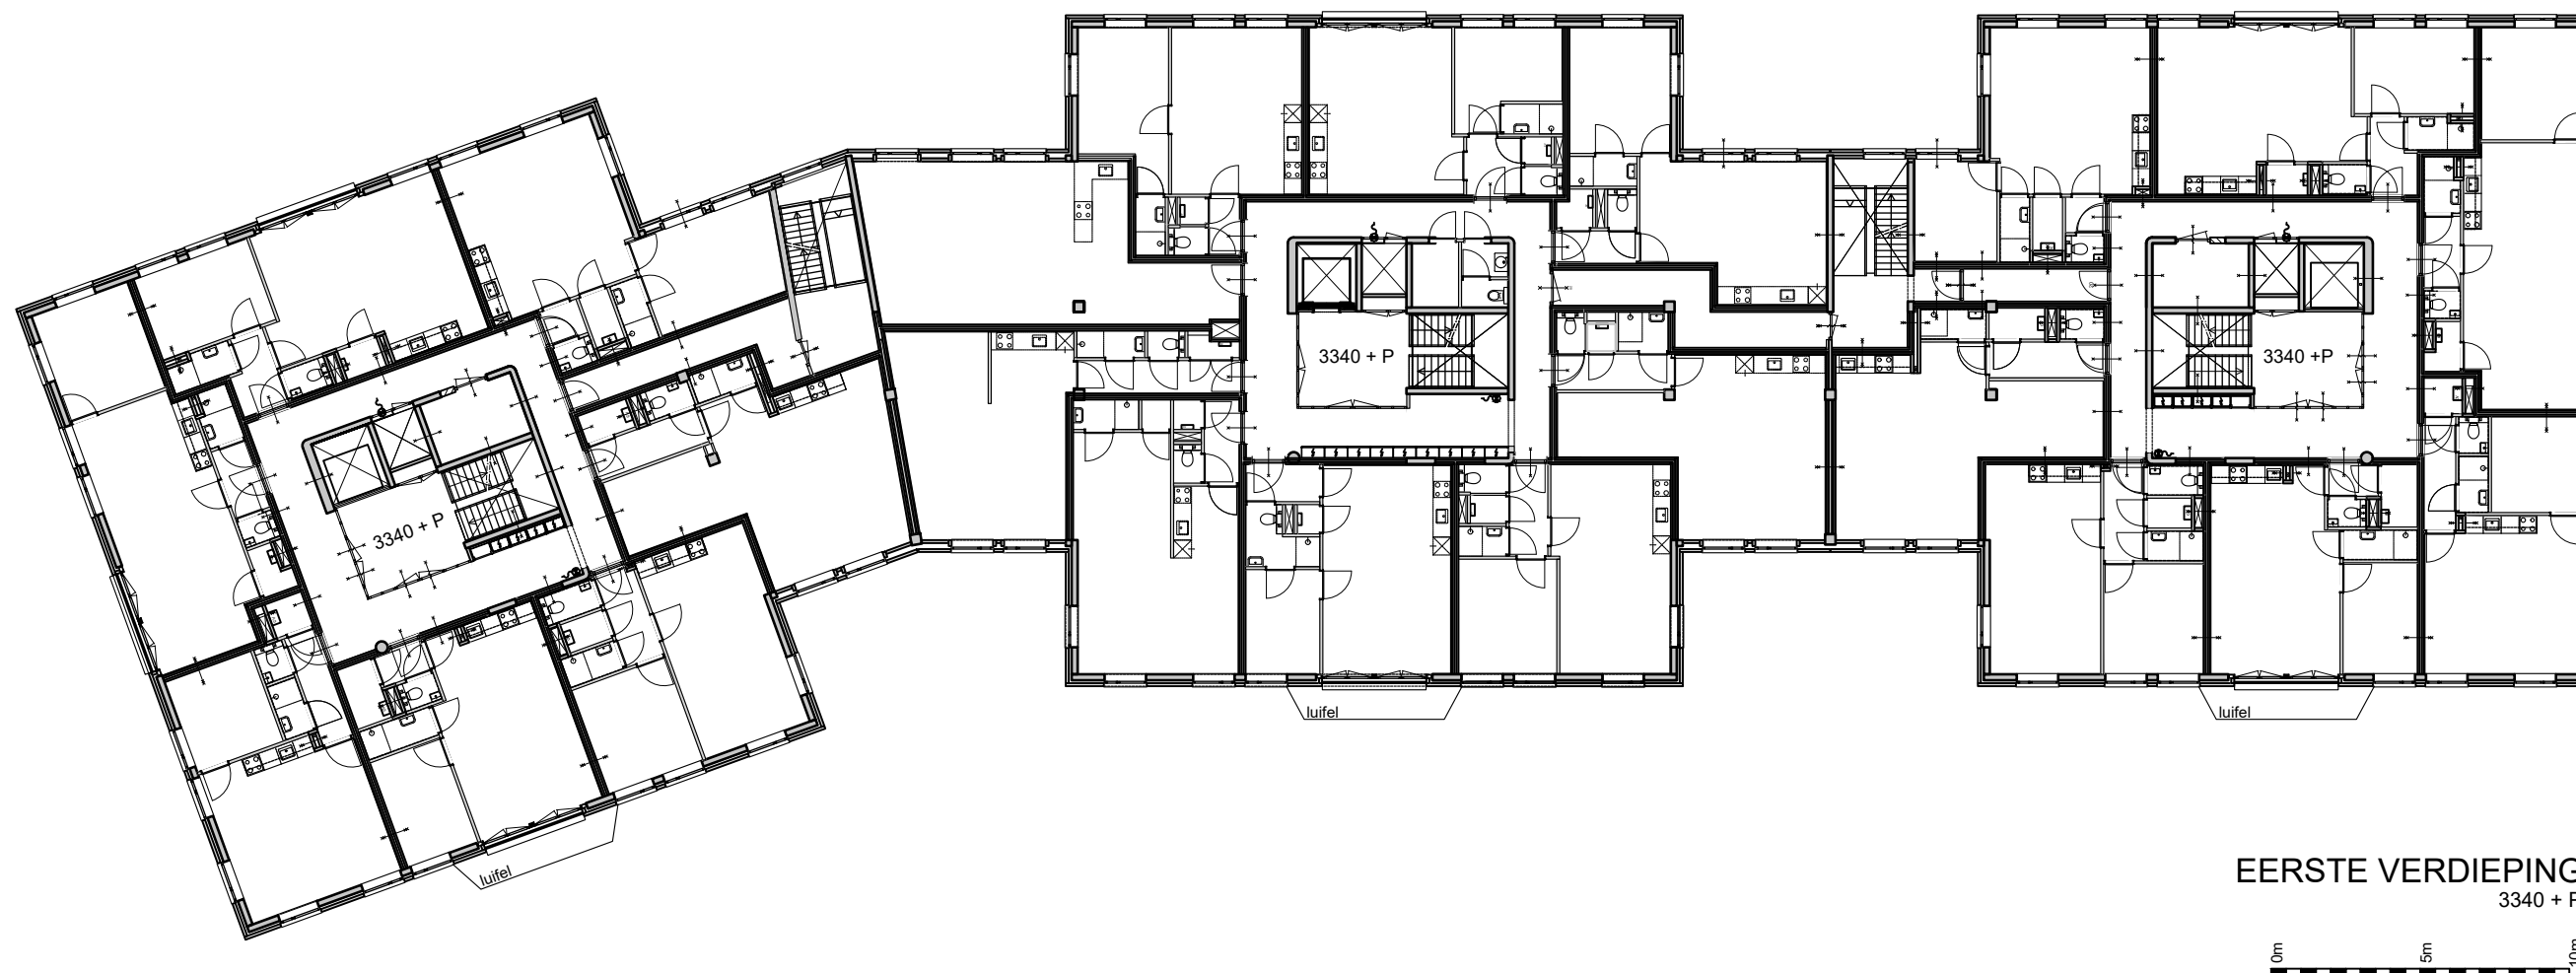


Bestaande situatie

1e Verdieping schaal 1:250

Olmenlaan, Bussum

Maart 2020



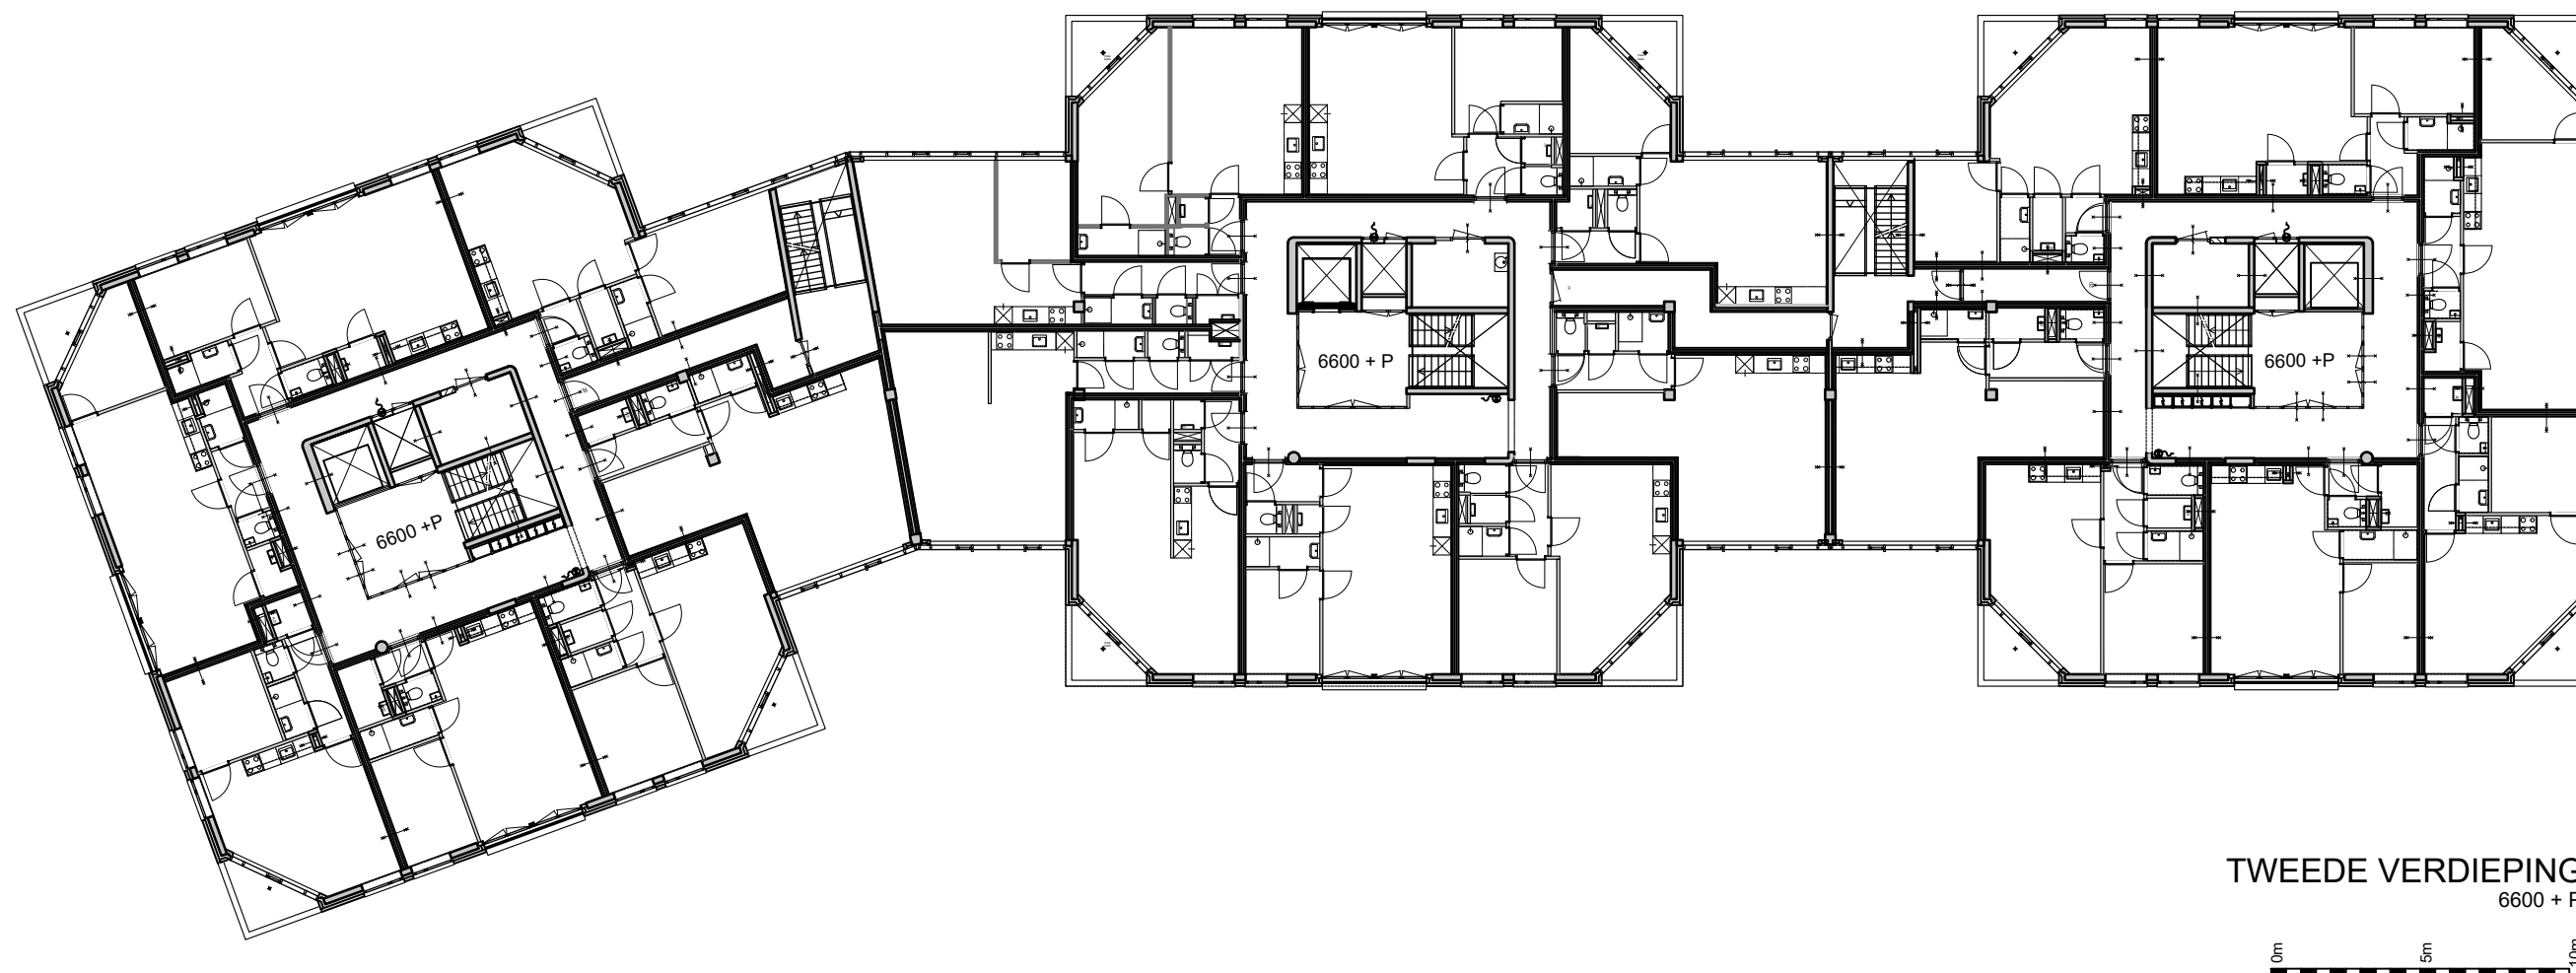


Bestaande situatie

2e Verdieping schaal 1:250

Olmenlaan, Bussum

Maart 2020



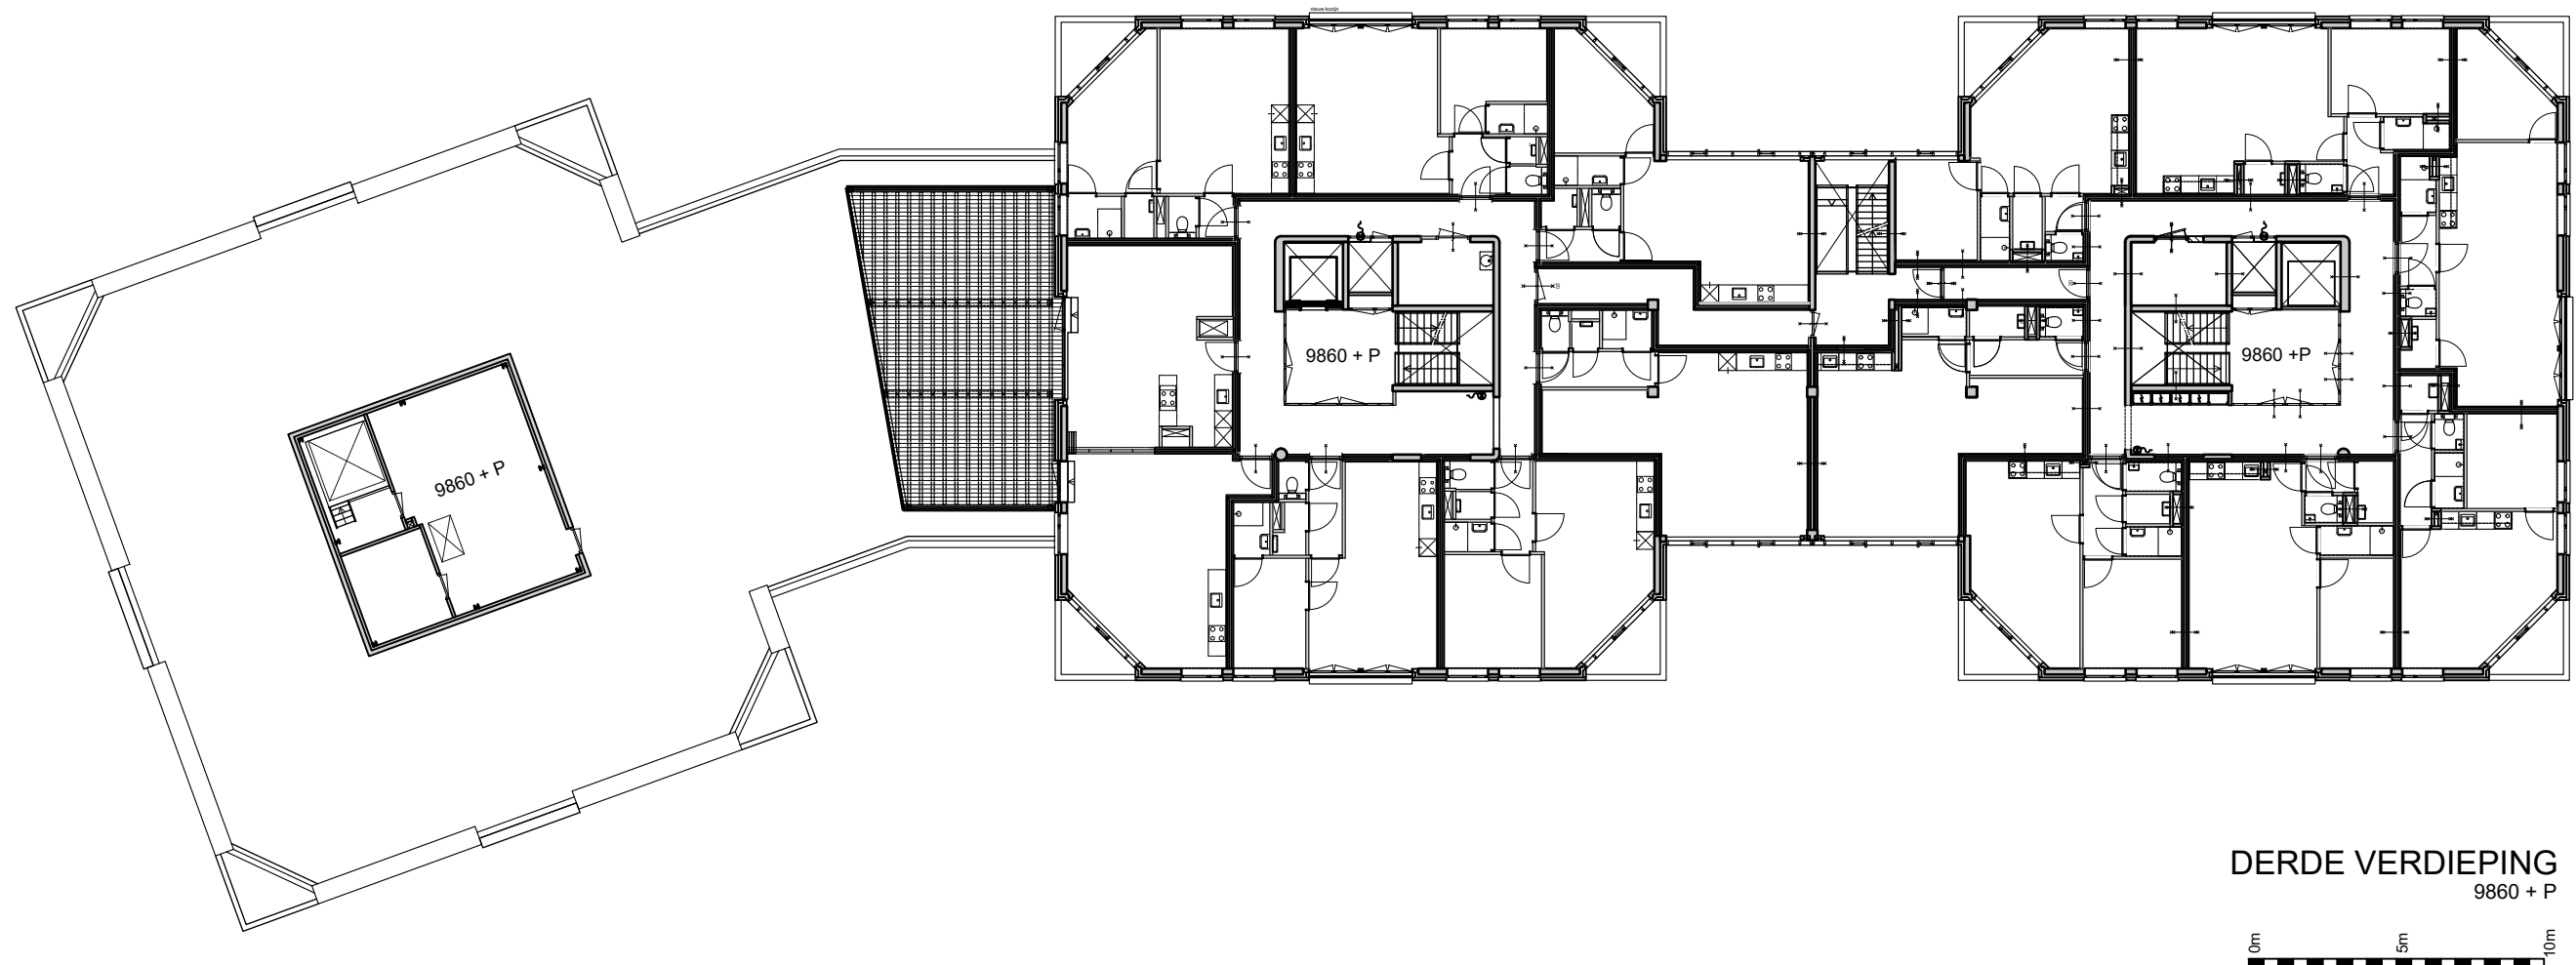

Bestaande situatie

3e Verdieping schaal 1:250

Olmenlaan, Bussum


Maart 2020





Nieuwe bouwlaag
Derde verdieping
Blok C

DERDE VERDIEPING
9860 / 9870 + P

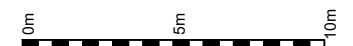


Nieuwe situatie

3e Verdieping schaal 1:250

Olmenlaan, Bussum

Maart 2020



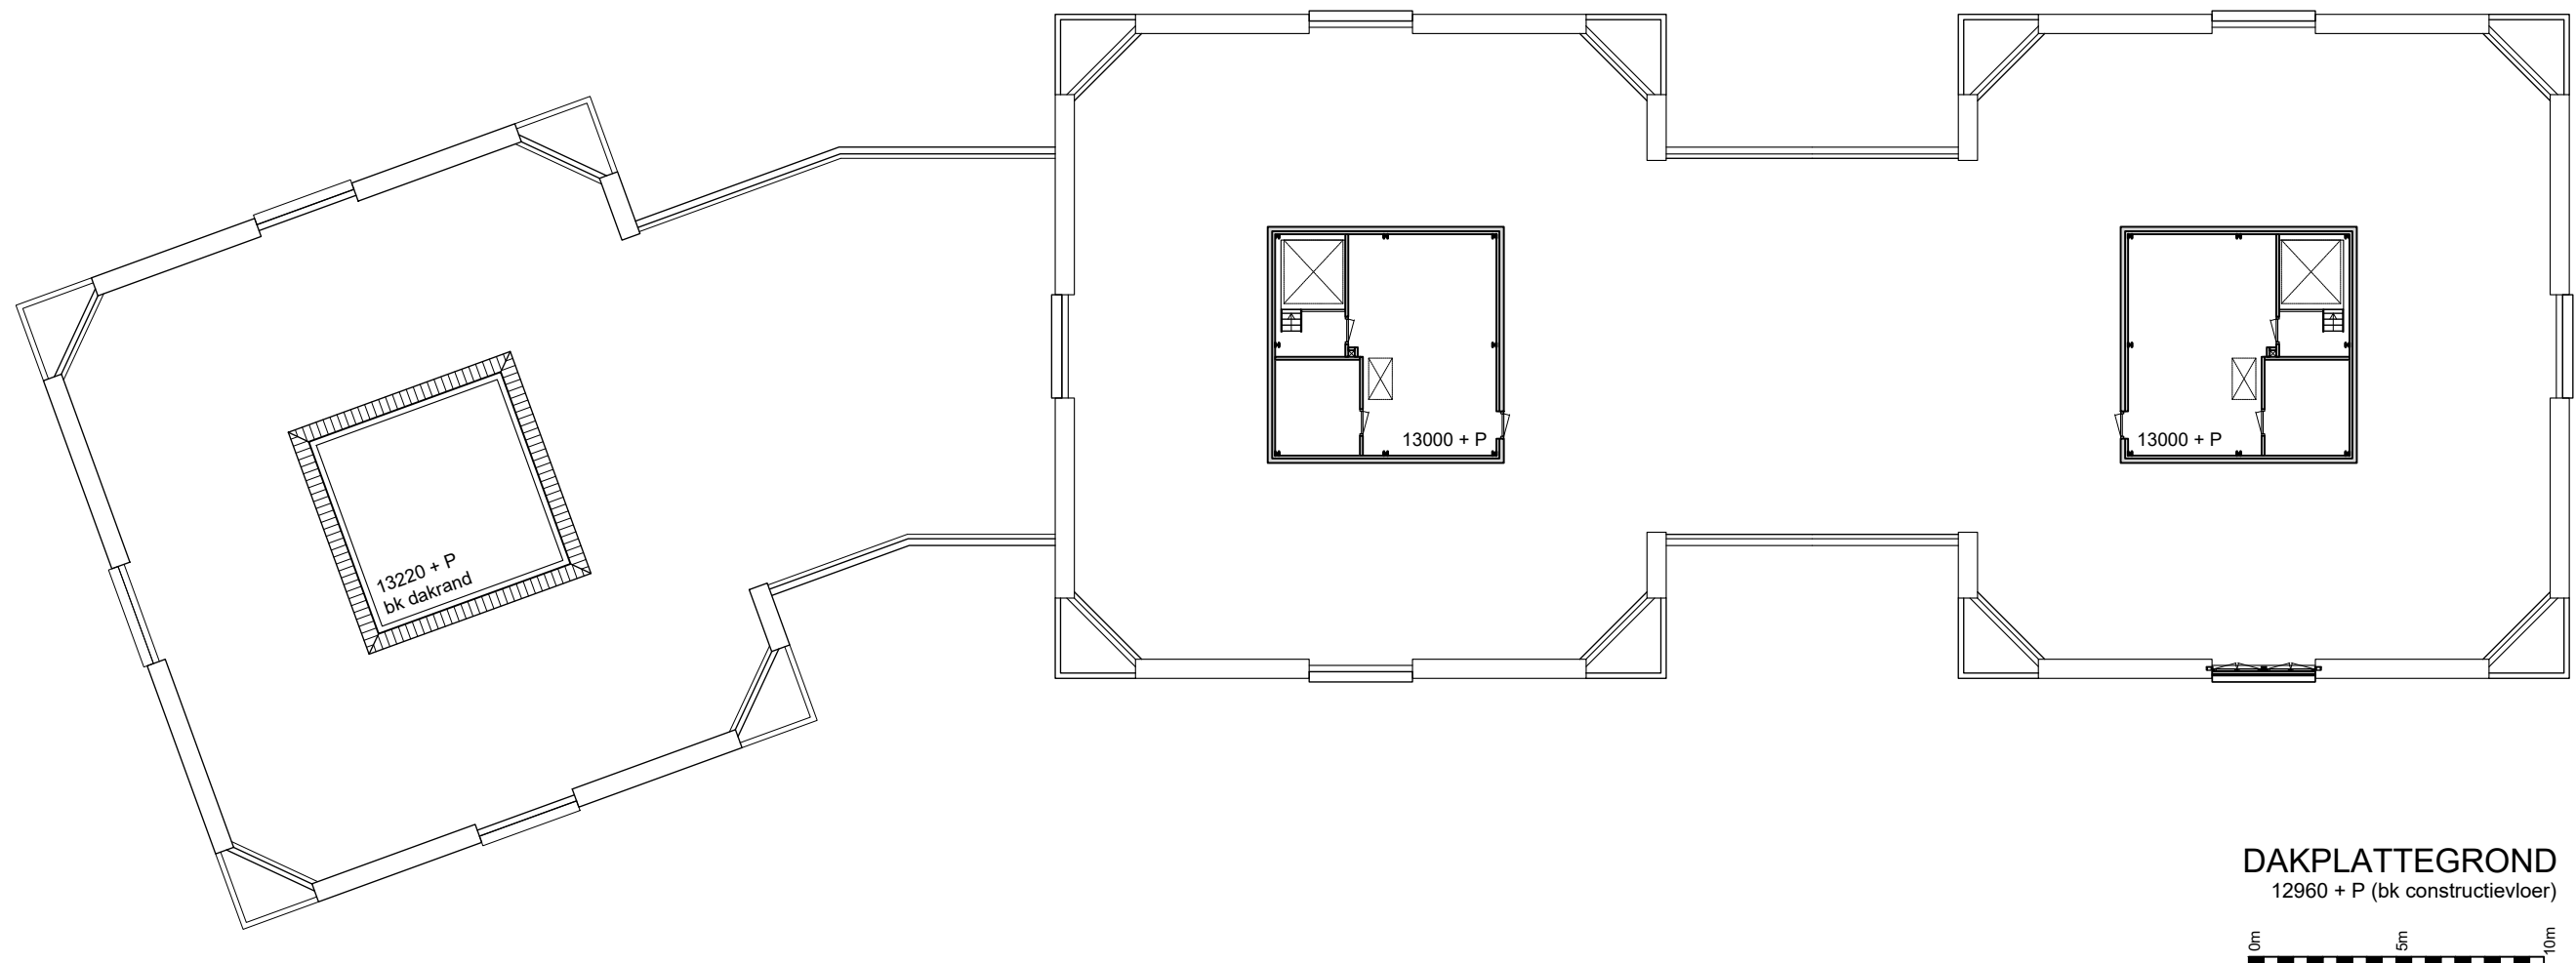


Bestaande situatie

4e Verdieping schaal 1:250

Olmenlaan, Bussum


Maart 2020



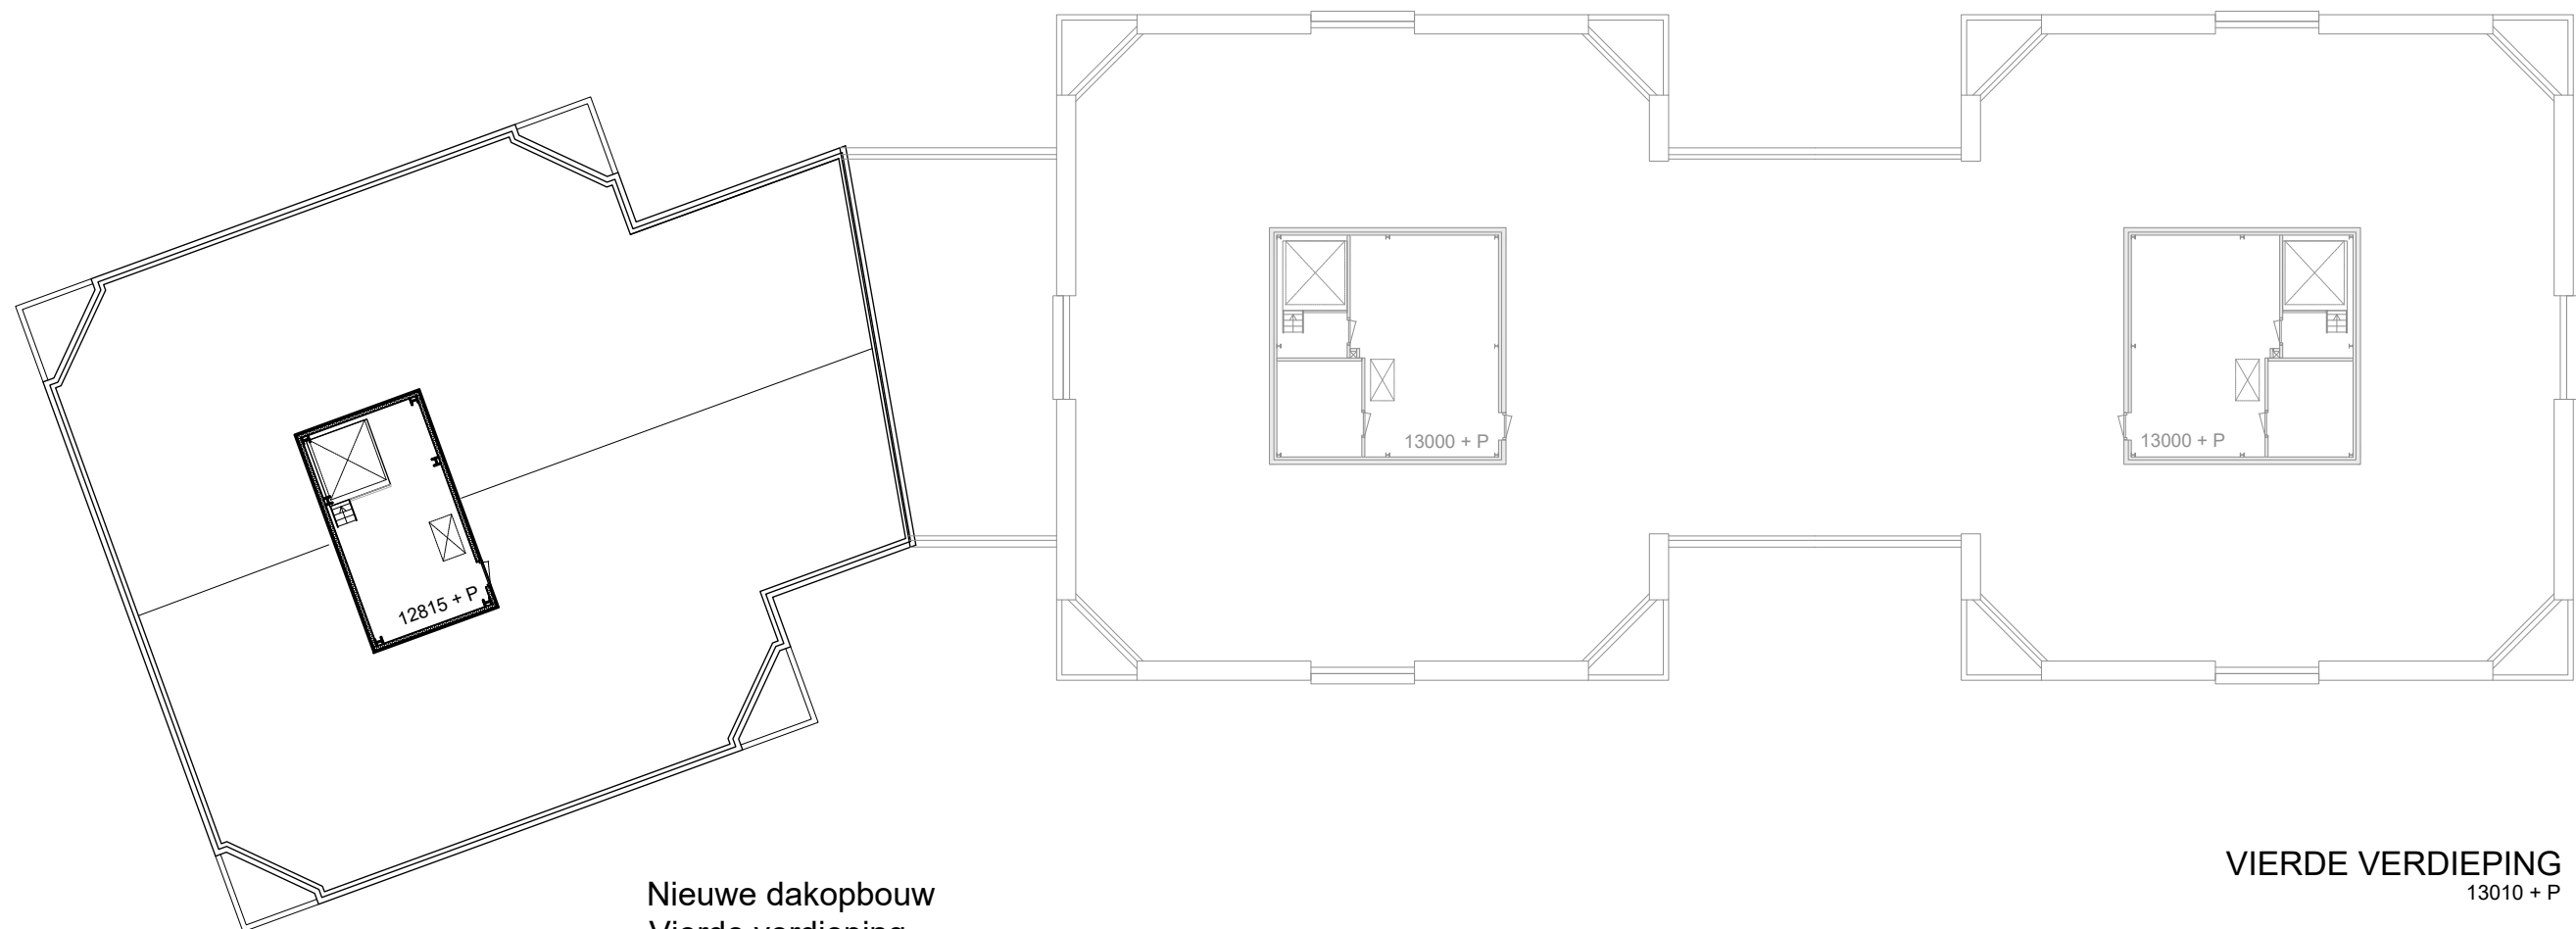

Nieuwe dakopbouw
Vierde verdieping
Blok C

VIERDE VERDIEPING
13010 + P

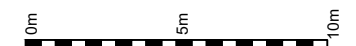


Nieuwe situatie

4e Verdieping schaal 1:250

Olmenlaan, Bussum

Maart 2020



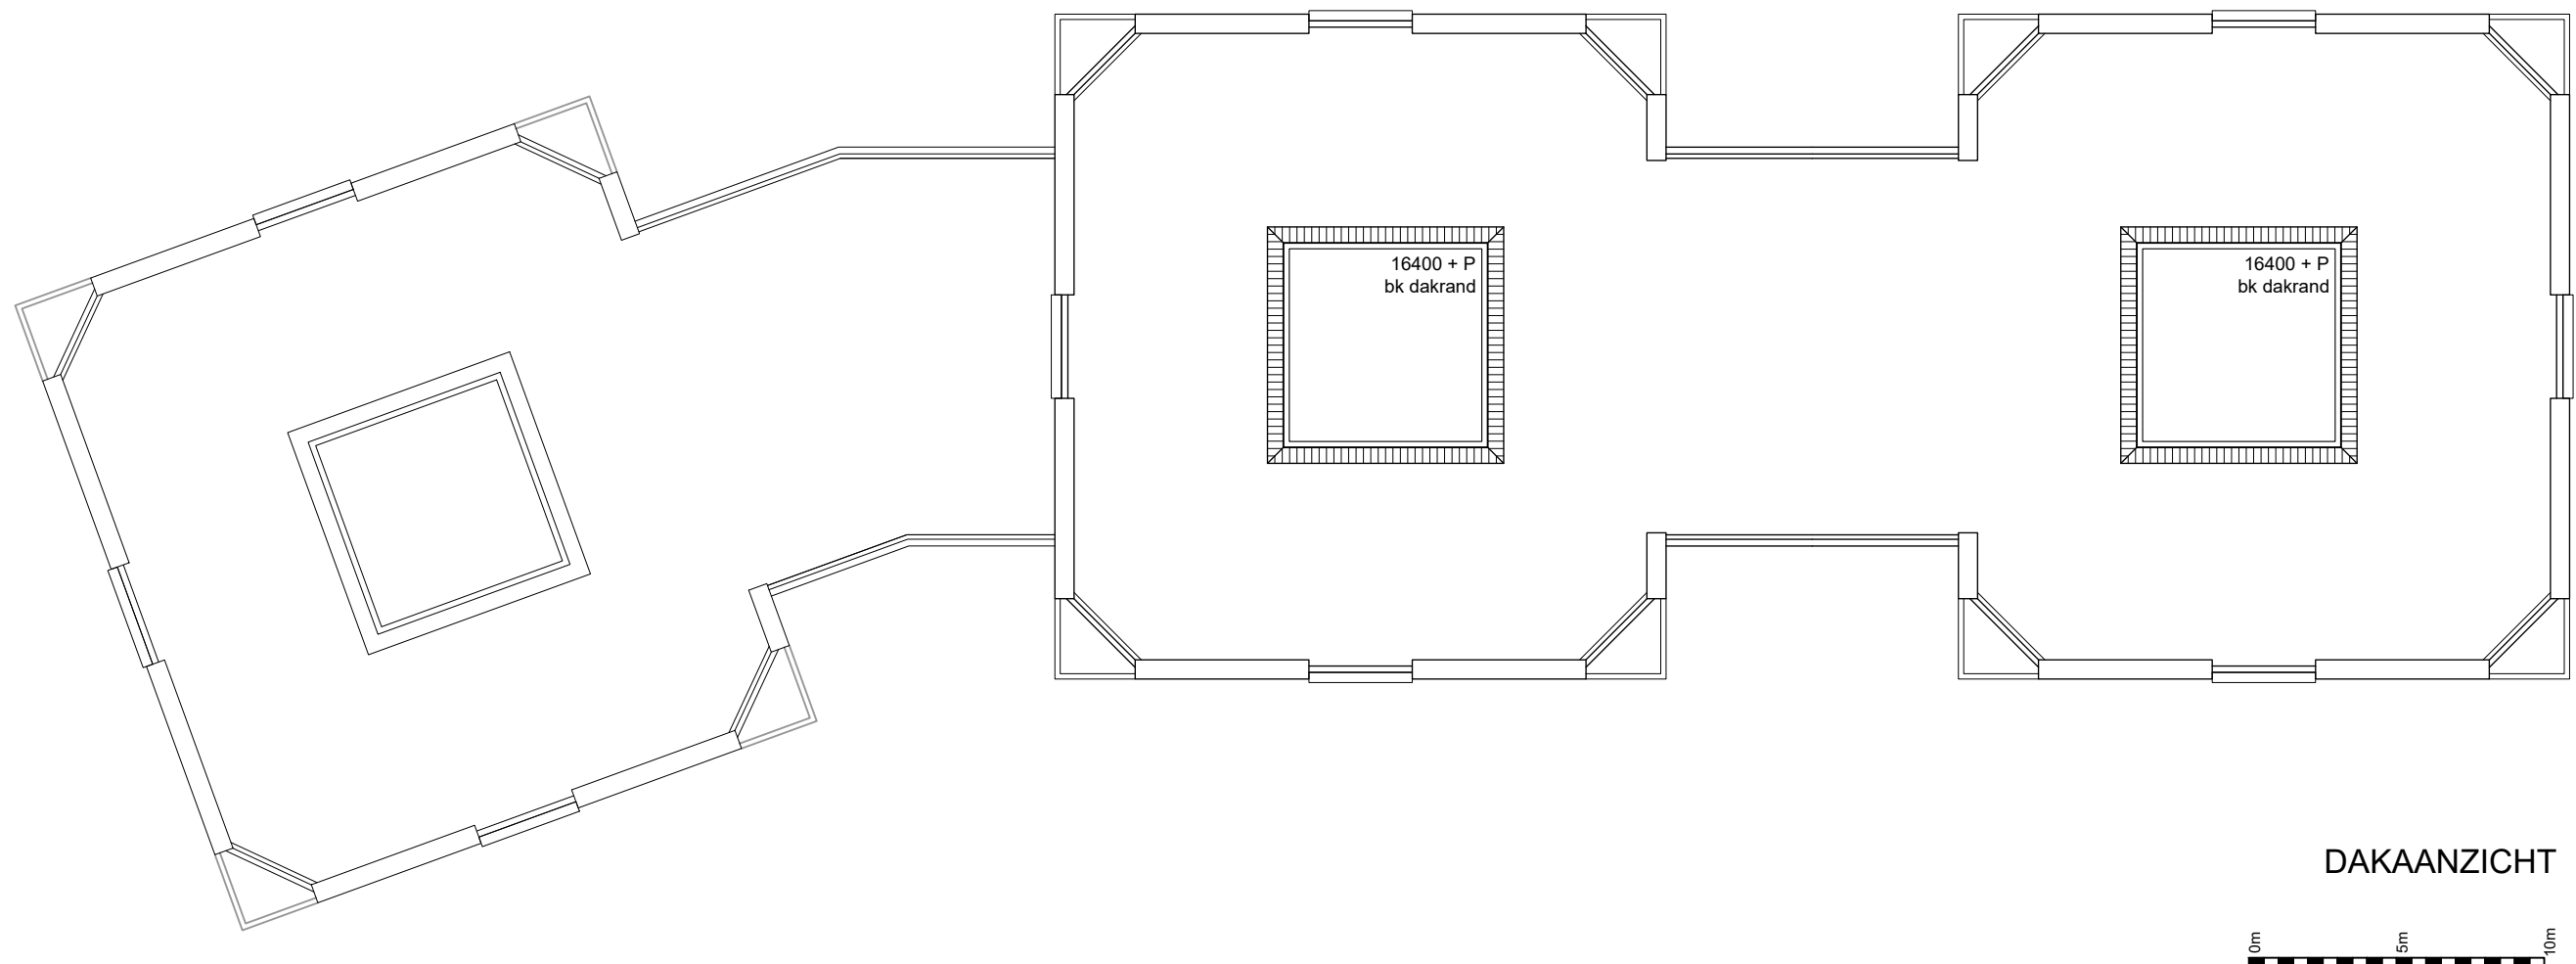


Bestaande situatie

Dak schaal 1:250

Olmenlaan, Bussum

Maart 2020



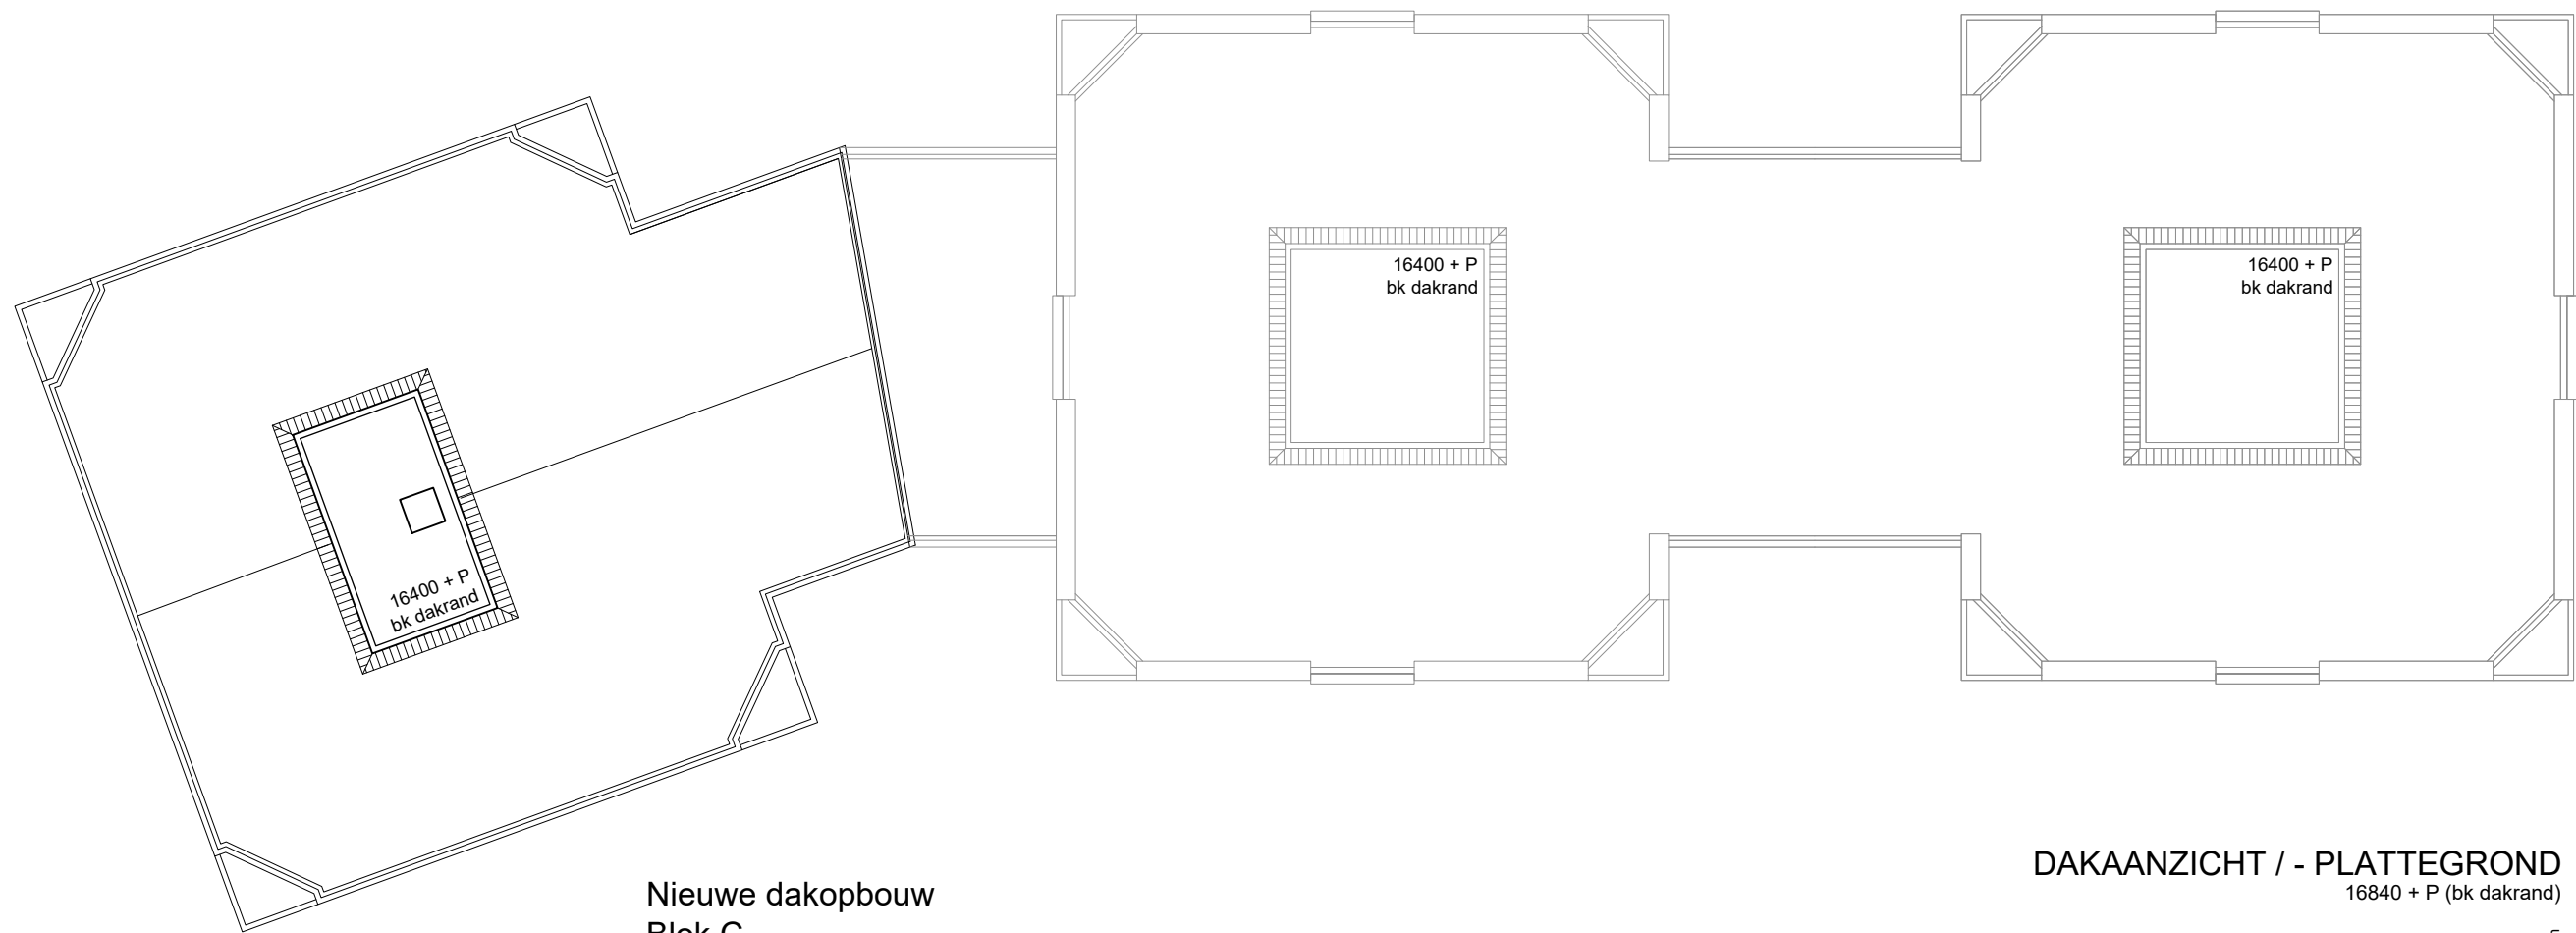

Nieuwe situatie

Dakverdieping schaal 1:250


Olmenlaan, Bussum

Maart 2020





Voorgevel

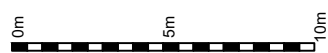

Bestaande situatie

Voorgevel schaal 1:250

Olmenlaan, Bussum

Maart 2020





Voorgevel



Nieuwe situatie

Voorgevel schaal 1:250


Olmenlaan, Bussum

Maart 2020





Achtergevel

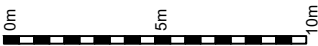

Bestaande situatie

Achtergevel schaal 1:250

Olmenlaan, Bussum

Maart 2020





Achtergevel



Nieuwe situatie

Achtergevel schaal 1:250

Olmenlaan, Bussum

Maart 2020





Zijgevel links



Zijgevel rechts

Bestaande situatie

Zijgevels schaal 1:250

Olmenlaan, Bussum

Maart 2020





Zijgevel links



Zijgevel rechts

Nieuwe situatie

Zijgevels schaal 1:250

Olmenlaan, Bussum

Maart 2020





Nieuwe situatie

impressie gevel

Olmenlaan, Bussum

Maart 2020





Nieuwe situatie

impressie gevel

Olmenlaan, Bussum

Maart 2020





Nieuwe situatie

impressie gevel

Olmenlaan, Bussum

Maart 2020





Olmenlaan, Bussum

Maart 2020

