



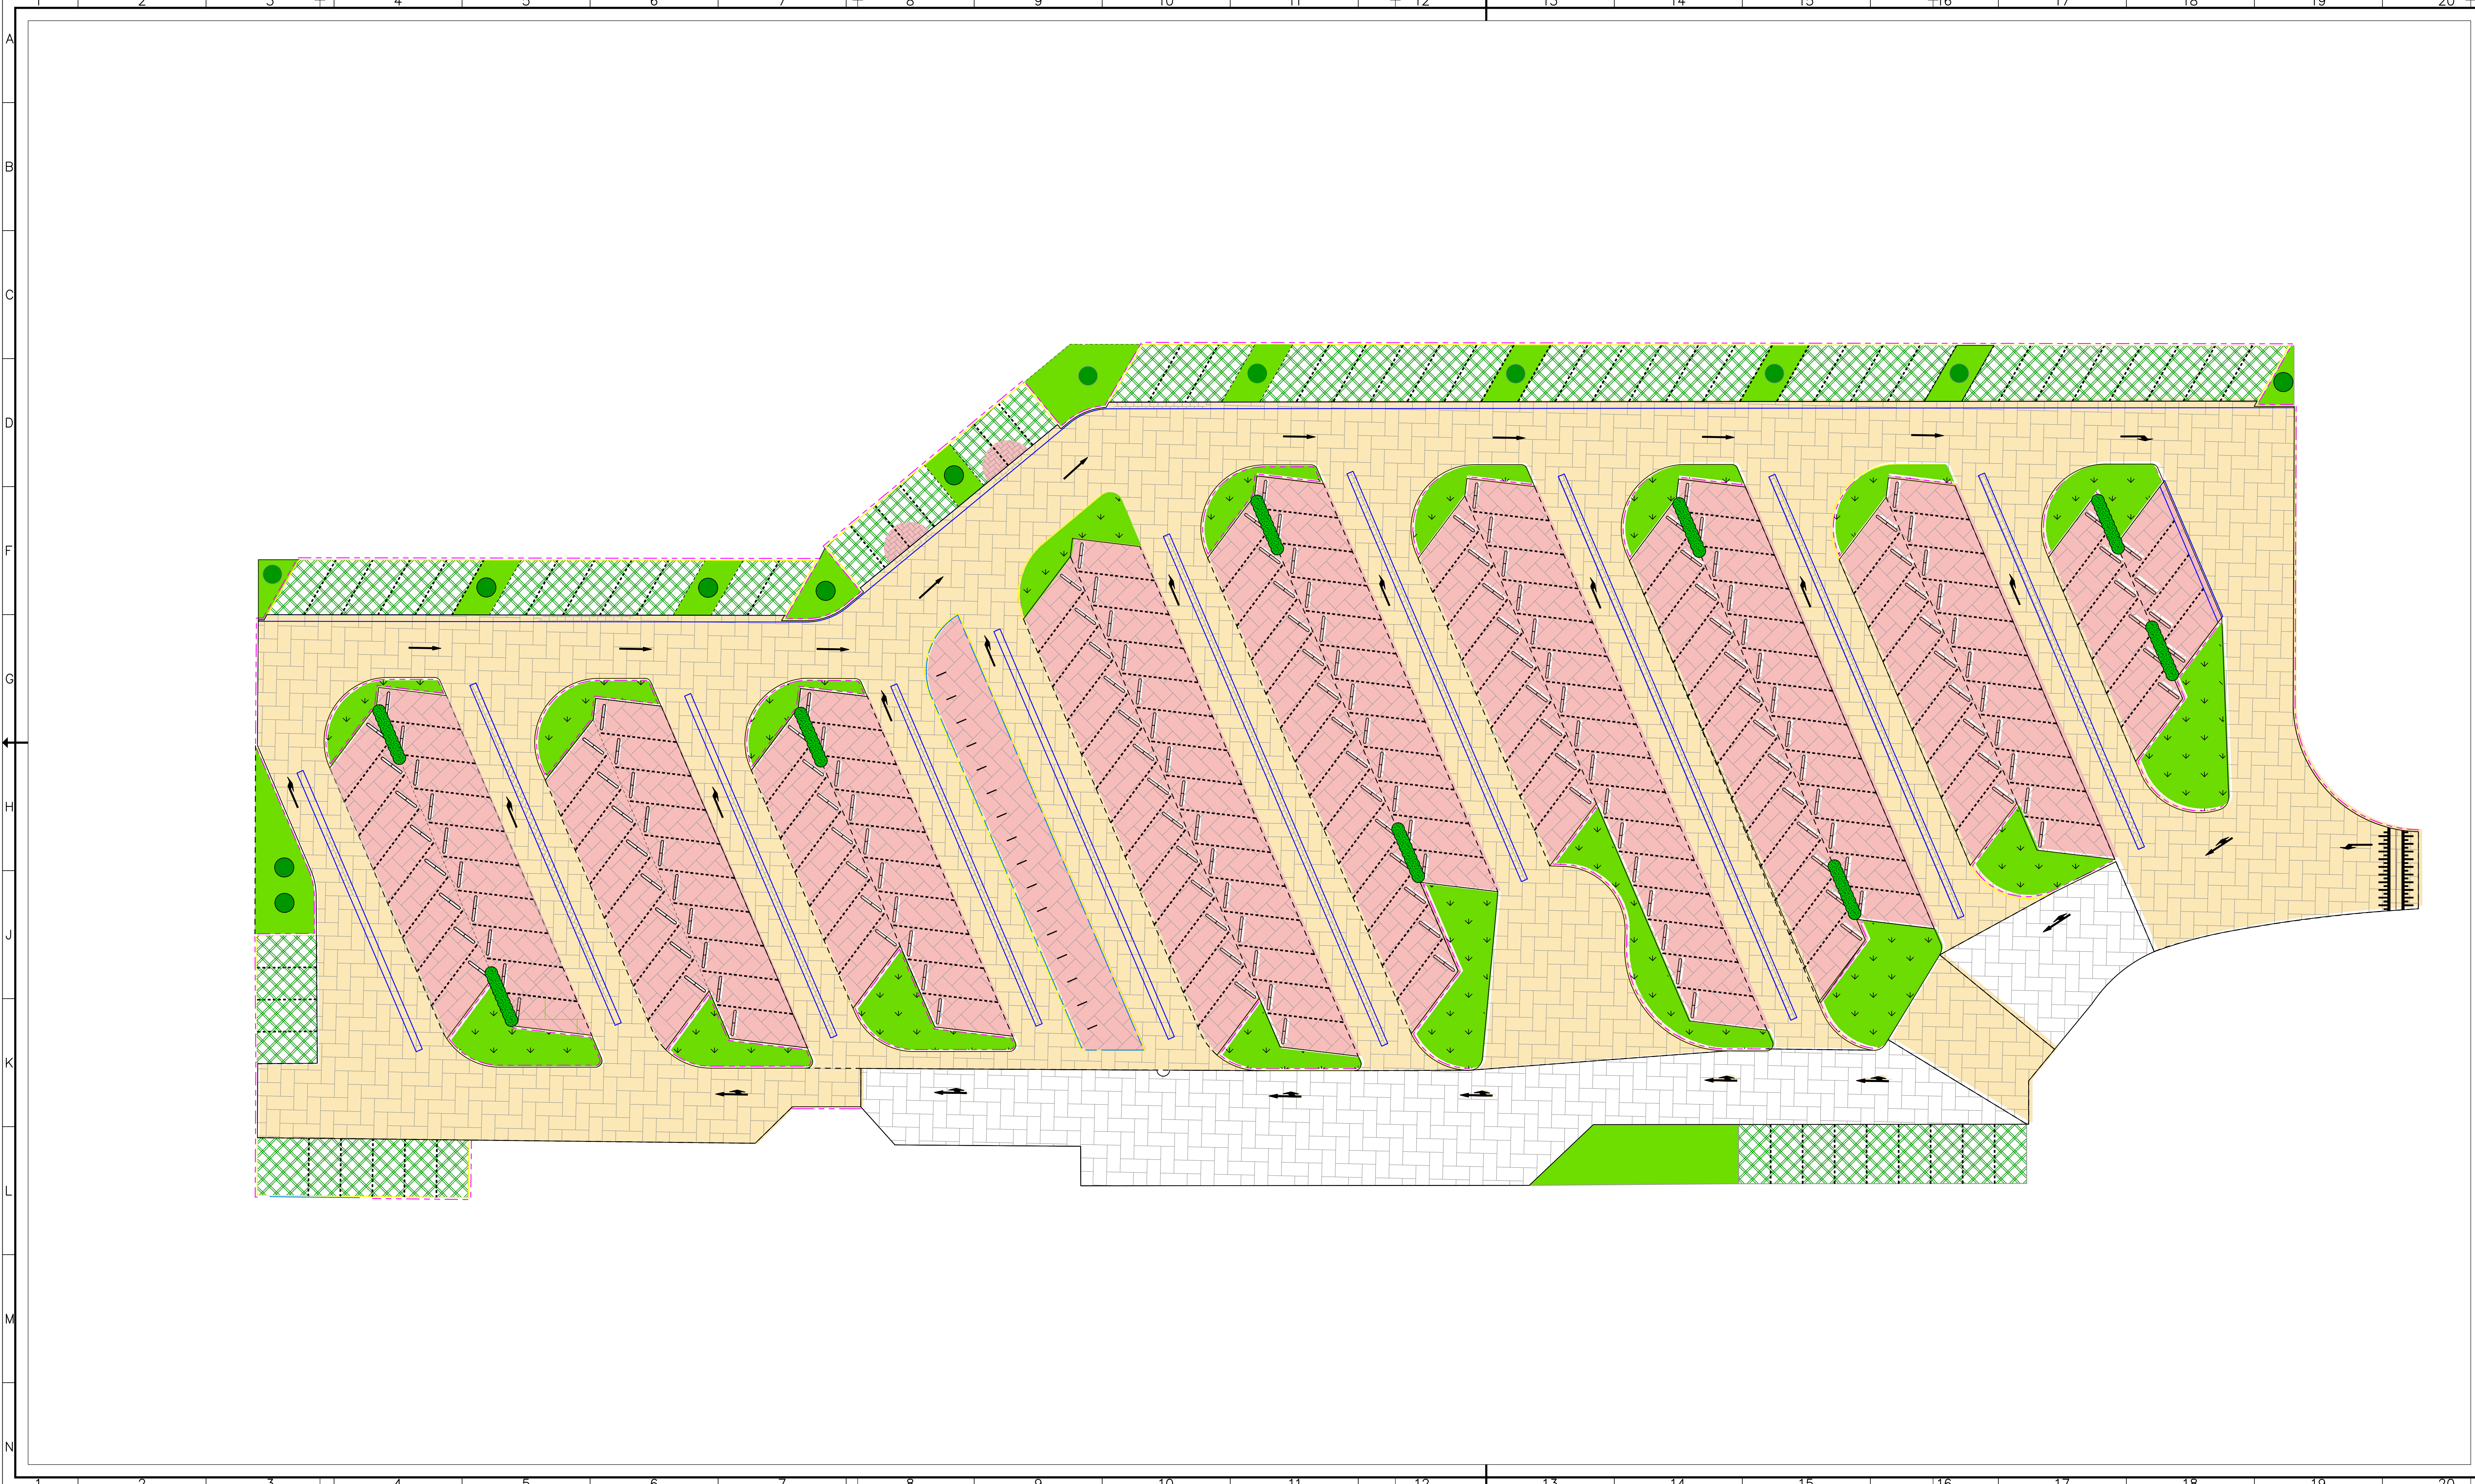

LEGENDA

- Bestaande bestrating herstraten.
- Bestaande bestrating herstraten.
- Bestaande bestrating wordt niet herstraat
- Haag + boom
- Grastegels
- Haagbeplanting
- Haag onder carports

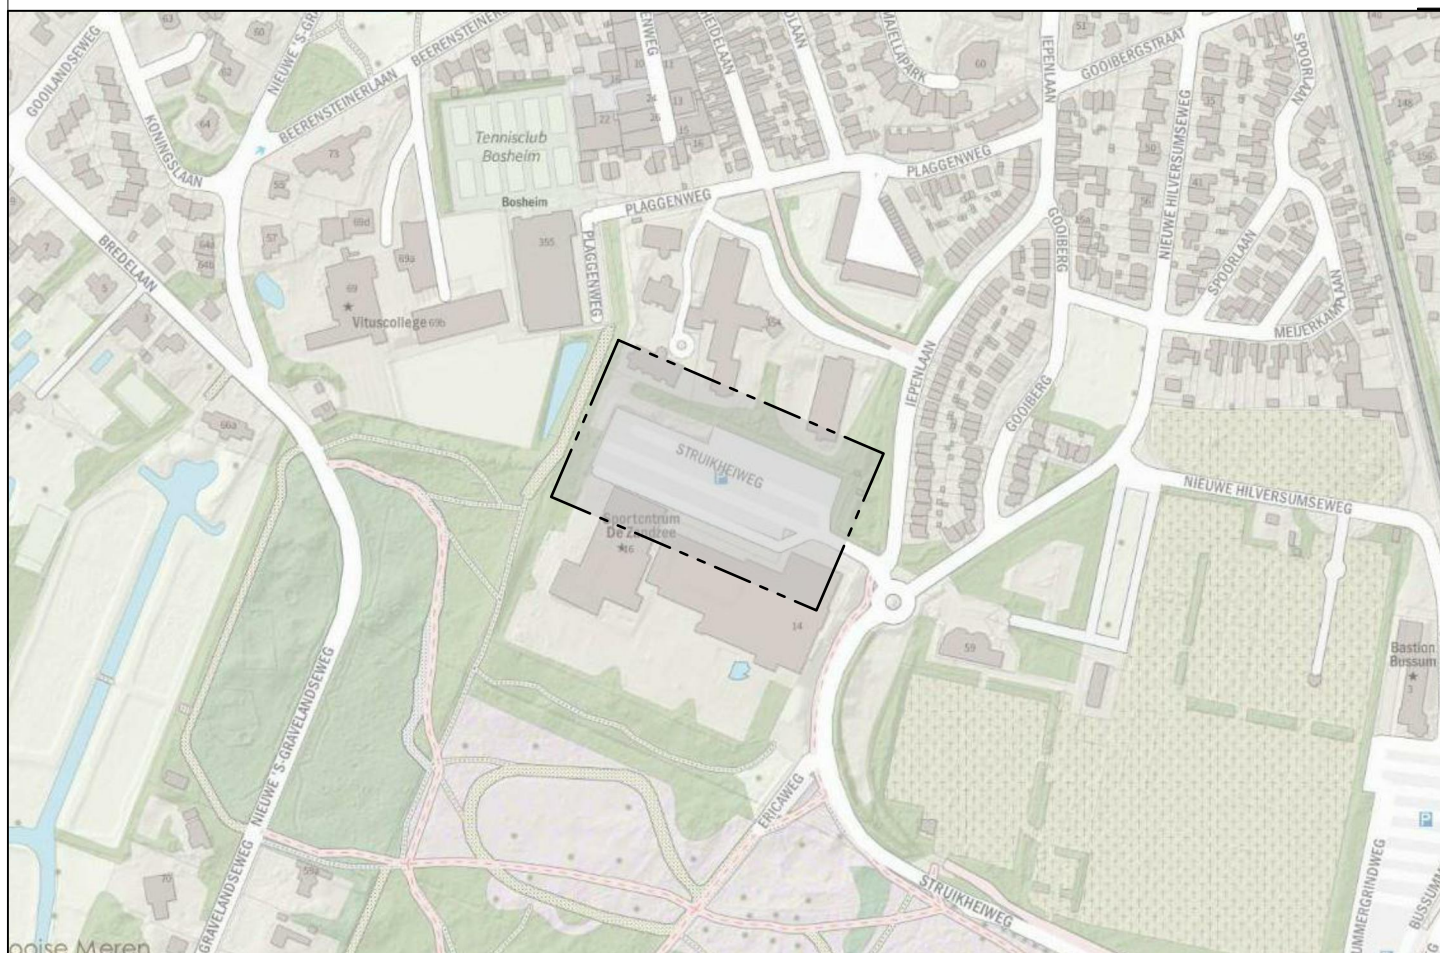

SITUATIE
Schaal 1:5000

04	-	-	-	-
03	-	-	-	-
02	-	-	-	-
01	21-3-22	GRASTEGELS+ HAGEN	T.S	K.v.D -
Nr	Datum:	Omschrijving	Getek	Contr. Geaut.



SPIE Nederland
Computerweg 10-12
3542DR Utrecht
Tel. +31(0)30 248 6911
www.spie-nl.com

OpdrachtgeverESCO GOOISE MEREN

Project : SPORTCENTRUM DE ZANDZEE

Onderwerp : OVERZICHT VERHARDINGEN

Projectnummer:	Tekeningnummer:	Besteknummer:	Schaal:	Formaat:	Blad:	Van:	Documenttype:	Status:
U:2194003	G.OV.01	-	1:200	A0	1	1	VOORLOPIG CONCEPT	-
Getekend door:	Gecontroleerd door:	Geautoriseerd door:	Eerste uitgifte:	Documentnummer:				
T.Swildens	Kees van Duijn	-	21-3-22	B-001				