



ASBESTINVENTARISATIE
aan de
Oud Huizerweg 12 te Naarden

Opdrachtgever: 't Schoutenhuis
Adres: Postbus 13
Postcode, plaats: 3930 EA Woudenberg

Contactpersoon: Mr. A.R.G.Chr. Geene
Telefoonnummer: 033 2861166

Projectnummer: **AS13049**
Versie: 01

Revisiestatus: Definitief

Geautoriseerd door: J.W. Mertens
Autorisatiedatum: 26 maart 2013

Projectgegevens

Betreft: Inventarisatie van een veestal, drie schuren en een hooiberg geschikt voor de sloop van de gehele bouwwerken

Omvang onderzoek: Gehele gebouw

Soort onderzoek: Asbestinventarisatie Type-A

Risicobeoordeling: ten behoeve van sloop en verbouw (SMA-rt)

Uitvoering: Grondvitaal BV
Adres: Voorthuizerstraat 256
Postcode, plaats: 3881 SN Putten

Telefoonnummer: 0341 491323
Fax: 0341 491806
E-mailadres: info@grondvitaal.nl

SCA certificaat: 05-D050031.01

DIA: J.W. Mertens (SCA-code 51E-230212-410206)

INHOUDSOPGAVE

1 SAMENVATTING

2 ALGEMENE OMSCHRIJVING

- 2.1 Algemeen
- 2.2 Korte omschrijving
- 2.3 Doel van het onderzoek

3 OMSCHRIJVING VAN HET UITGEVOERDE ONDERZOEK

- 3.1 Vooronderzoek historisch onderzoek
- 3.2 Uitvoering van het onderzoek
- 3.3 Geldigheidsduur
- 3.4 Resultaten inventarisatie

4 LABORATORIUMONDERZOEK

5 CONCLUSIE EN AANBEVELING

- 5.1 Conclusie
- 5.2 Verwijderingsmethode
- 5.3 Aanbeveling

BIJLAGEN:

- 1 Geïnspecteerde ruimtes
 Kadastrale situatie
- 2 Projectfoto's
- 3 Analyseresultaten
- 4 SMA-rt risicoklasse toetsing
- 5 Appendix A verplichtingen van de opdrachtgever overeenkomstig wet- en
 regelgeving
- 6 Certificering
- 7 Evaluatieformulier

1 SAMENVATTING

Soort onderzoek en opzet	Asbestinventarisatie conform SC-540
Type	A
Aanleiding	Voornemen slopen van een veestal, drie schuren en een hooiberg
Geïnventariseerde onderdelen	een veestal, drie schuren en een hooiberg. de gehele bouwkundige eenheden

Locatie	Oud Huizerweg 12 1411 GZ Naarden
Kadastraal bekend	Gemeente Naarden Sectie B Nummer 1364
Terreingebruik omgeving	agrarisch / bos

Uitgesloten bouw- en constructiedelen	De volgende bouw- en constructiedelen zijn niet geïnventariseerd	Reden
	nvt	nvt

Onderzoeksresultaten asbestinventarisatie						
Nr.	Omschrijving ruimte	Materiaal omschrijving	Geschatte hoeveelheid	Hecht-gebonden	Bevestiging ¹	Risico klasse
Begane grond		Gebouw A				
01	buitenterrein	ABC bloembak (ø 80 cm)	2 st.	ja	los	1
Dakoverzicht		Gebouw A				
02	schuine dakvlakken	ABC golfplaten	850 m ²	ja	schr	2
		ABC k-nokstukken	12 m ¹	ja	schr	2
		ABC bovenstukken	54 m ¹	ja	schr	2
Begane grond		Gebouw C				
01	in gebouw	ABC golfplaten (los ca. 6 st.)	9 m ²	ja	los	2
Dakoverzicht		Gebouw E				
01	schuine dakvlakken	ABC golfplaten	275 m ²	ja	schr	2
		ABC k-nokstukken	17 m ¹	ja	schr	2
¹ bevestiging: schr: geschroefd, glm: gelijmd, gsp: gespijkerd, nbk: niet bekend, gkl: geklemd Let op! De strekkende en vierkante meters dienen in het werk te worden gecontroleerd. Aan de genoemde hoeveelheden kunnen geen rechten worden ontleend.						

Aanbeveling	Met betrekking tot het slopen van de geïnventariseerde gebouwen zijn enkele voorwaarden aan te geven.
Voorwaarden	a) Alle onder risicoklasse 1 gerangschikte materialen mogen door een niet SC-530 gecertificeerd bedrijf worden verwijderd, deze dient echter te voldoen aan de in het Arbobesluit gestelde richtlijnen; b) Onder risicoklasse 2 en 3 gerangschikte materialen moeten altijd door een SC-530 gecertificeerd bedrijf worden verwijderd.
Er bestaat geen redelijk vermoeden dat er in de constructie verborgen asbesthoudende materialen aanwezig kunnen zijn.	

Tijdens uit te voeren sloopwerkzaamheden dienen de resultaten van dit onderzoek als leidraad te worden gebruikt.

Projectnummer : AS13049	Rapportagedatum : 21-03-2013
Versie : 01	Autorisatiedatum : 26-03-2013
Revisiestatus : definitief	

2 ALGEMENE OMSCHRIJVING

2.1 Algemeen

In maart 2013 is aan Grondvitaal BV te Putten opdracht verstrekt voor het uitvoeren van een **asbestinventarisatie** van een veestal, drie schuren en een hooiberg gelegen aan de **Oud Huizerweg 12 te Naarden**. Voor locatieoverzicht zie bijlage 1.

De hierna omschreven asbestinventarisatie betreft een asbestinventarisatie type A.

Opdrachtgever: 't Schouthuis
Adres: Postbus 13
3930 EA Woudenberg

Contactpersoon: Mr. A.R.G.Chr. Geene
Telefoon: 033 2861166

Inspectie en rapportage: Grondvitaal BV
Voorthuizerstraat 256
3881 SN PUTTEN

ISO 9001:2008 en SC-540 GECERTIFICEERD

DIA: J.W. Mertens (SCA-code 51E-230212-410206)

Telefoon 0341 491323
Fax 0341 491806
E-mail info@grondvitaal.nl

Analyses: Acmaa Almelo B.V.
Laboratorium voor Vezelonderzoek
't Haarboer 6
7561 BL DEURNINGEN

RVA TESTEN GEACCREDITEERD

Telefoon 074 2455040
E-mail info@acmaa-asbest.nl

2.2 Korte omschrijving

Op de locatie aan de Oud Huizerweg 12 te Naarden bevinden zich een veestal, drie schuren en een hooiberg zoals op bijlage 1 overzicht "geïnspecteerde ruimtes" is aangegeven.

De veestal (gebouw A) is opgebouwd uit metselwerk. De dakconstructie is van hout met golfplaten als dakbedekking. De hooiberg (gebouw B) bestaat uit drie palen waar tussen het in hoogte verstelbare dak hangt. Het dak is voorzien met metalen golfplaten. Op de begane grond is het gebouw bijna geheel voorzien van wanden doormiddel van houten planken en metalen damwand platen. Gebouw C is een schuur die aan één zijde geheel open is. De wanden en het dak bestaan uit metalen golfplaten en damwandplaten. Gebouw D is een schuur die opgebouwd is uit metselwerk. De dakconstructie is van hout met daarop dakpannen als dakbedekking. Aan de achterzijde van het gebouw bevinden zich houten dierenverblijven. Gebouw E is een open veldschuur met wanden van metalen golfplaten en golfplaten als dakbedekking.

De aanleiding tot onderzoek is een sloopvoornemen van deze gebouwen.

Projectnummer	: AS13049	Rapportagedatum	: 21-03-2013
Versie	: 01	Autorisatiedatum	: 26-03-2013
Revisiestatus	: definitief		

2.3 Doel van het onderzoek

Het doel van deze asbestinventarisatie is, door middel van een uit te voeren visuele inspectie en eventueel monsternamen en analyse, het traceren van mogelijk asbesthoudende materialen in het te slopen gebouw cq. onderdelen van het gebouw.

3 OMSCHRIJVING VAN HET UITGEVOERDE ONDERZOEK

3.1 Vooronderzoek historisch onderzoek

Adres onderzoekslocatie: Oud Huizerweg 12 te Naarden
 Kadastrale gemeente: Naarden sectie B nr. 1364
 Omgeving: bos / agrarisch.

Vooronderzoek

Tijdens het vooronderzoek zijn de hierna te noemen bronnen geraadpleegd waaruit de volgende voor het onderzoek van belang zijnde gegevens bekend zijn geworden:

Overzicht voorinformatie	Bron	Uitgevoerd door
1 Omschrijving onderzoekslocatie: De huidige op de onderzoekslocatie aanwezige veestal, drie schuren en een hooiberg zullen gesloopt worden. Door de contactpersoon zijn geen gegevens verstrekt over mogelijk asbesthoudende materialen.	Informatie van opdrachtgever datum: 05-03-2013	Opdrachtgever
2 Bouwdossier besteksomschrijvingen In de aangeleverde gegevens van de opdrachtgever zijn geen gegevens bekend geworden over in of op het gebouw mogelijk gebruikte asbesthoudende materialen		Opdrachtgever

3.2 Uitvoering van het onderzoek

Uitvoering van het onderzoek heeft plaatsgevonden op 11 maart 2013 overeenkomstig **SC-540** en aanverwante normen en richtlijnen met betrekking tot het inventariseren van gebouwen en/of objecten en het nemen van monsters en de behandeling daarvan.

Grondvitaal BV beschikt over het SCA Procescertificaat Asbestonderzoek waaruit blijkt dat het bedrijf voldoet aan de eisen welke worden gesteld in het certificatieschema procescertificaat asbestinventarisatie onder certificaatnummer 05-D050031.01.

Visuele inspectie en monsterneming

De visuele inspectie is primair gericht op het waarnemen, signaleren en rapporteren van alle asbesthoudende en asbestverdachte materialen. Moeilijk bereikbare plaatsen (bijvoorbeeld spouw- en plafondruimten) worden indien noodzakelijk door middel van een endoscoop geïnspecteerd.

Van de asbestverdachte materialen worden monsters genomen waarbij in geval van herhaalde toepassing in meerdere ruimten van een asbestverdacht materiaal per materiaaltipe wordt bemonsterd. Door middel van schriftelijke registratie en fotoregistratie worden de bevindingen vastgelegd.

Projectnummer : AS13049	Rapportagedatum : 21-03-2013
Versie : 01	Autorisatiedatum : 26-03-2013
Revisiestatus : definitief	

Asbestanalyse

Het laboratoriumonderzoek (indien noodzakelijk) wordt uitgevoerd door Acmaa Almelo B.V. Laboratorium voor Vezelonderzoek. In het laboratorium worden de monsters voorbehandeld en vindt vervolgens het onderzoek plaats.

Veiligheidsmaatregelen

De visuele inspectie en het bemonsteren van asbestverdachte materialen wordt door deskundige medewerkers uitgevoerd. Tijdens de uitvoering is ten minste één medewerker in het bezit van een DIA-certificaat. Tijdens de uitvoering van de monsterneming mogen zich geen personen in de nabijheid bevinden die niet zijn beschermd door middel van de hiertoe verplichte beschermingsmiddelen.

De monsters worden direct in de door het laboratorium ter beschikking gesteld verpakkingsmateriaal bewaard en gemerkt. Tijdens het uitvoeren van de monsternaming wordt volgens de geldende voorschriften gewerkt (*asbestbeschermende kleding en volgelaatsmasker met aanblaasunit, puntbronafzuiging door middel van een stofzuiger met Hepa-filter en verdere benodigdheden*).

Rapportage

De bevindingen van het uitgevoerde onderzoek worden vastgelegd in een rapportage.

3.3 Geldigheidsduur

Indien bij de voorbereiding van het daadwerkelijk verwijderen van asbest blijkt dat het inventarisatierapport ouder is dan drie jaar, dient het inventarisatierapport getoetst te worden op de actualiteit. Veranderingen in het bouwwerk of object dienen dan te worden beoordeeld op gevolgen voor de aanwezigheid van asbest, asbesthoudende producten etc. Deze gevolgen dienen te worden geregistreerd en toegevoegd aan het inventarisatierapport, **voordat** verwijdering kan plaatsvinden.

Indien geen veranderingen hebben plaatsgevonden, of veranderingen zonder gevolgen voor het asbesthoudende materiaal, dient dit eveneens te worden geregistreerd en toegevoegd aan het inventarisatierapport, **voordat** verwijdering kan plaats vinden.

Bron: SC-540 §4

Toelichting

Deze termijn van drie jaar is ingevoerd om de opdrachtgever er op te wijzen dat veranderingen in de aard van gebouw door verbouwingen e.d. gevolgen kunnen hebben op de aanwezigheid van asbest, asbesthoudende producten, asbestbesmet materiaal en/of asbestbesmette constructieonderdelen in bouwwerken en objecten.

Projectnummer	: AS13049	Rapportagedatum	: 21-03-2013
Versie	: 01	Autorisatiedatum	: 26-03-2013
Revisiestatus	: definitief		

3.4 Resultaten inventarisatie

De foto's waarnaar in onderstaande tabel wordt verwezen zijn weergegeven in bijlage 2.

In onderstaande tabel zijn locaties en ruimten omschreven waar asbesthoudende of asbestverdachte materialen zijn aangetroffen met de daarbij horende risicoklasse. Tevens zijn materialen aangegeven die asbestverdacht lijken, maar waar uit analyse of een keurmerk blijkt dat deze asbestvrij zijn.

Tabel 1.1 Overzicht geïnspecteerde ruimten

Nr.	Omschrijving ruimte / locatie	Foto	Bereikbaarheid	Omschrijving materiaal	Geschatte Hoeveelheid ¹	Analyse	Hechtgebonden	Bevestiging ²	Risicoklasse
Begane grond									
01	buitenterrein	1	goed	ABC bloembak (Ø 80 cm)	2 st.	ja (A01-1)	ja	los	1
Dakoverzicht									
Gebouw A									
Gebouw A									
02	schuine dakvlakken	2	redelijk	ABC golfplaten	850 m ²	ja (A02-1)	ja	schr	2
		2	matig	ABC k-nokstukken	12 m ¹	nee (zie A02-1)	ja	schr	2
		2	matig	ABC bovenstukken	54 m ¹	nee (zie A02-1)	ja	schr	2
Begane grond									
01	in gebouw	5	goed	ABC golfplaten (los ca. 6 st.)	9 m ²	nee (zie E01-1)	ja	los	2
Dakoverzicht									
Gebouw E									
01	schuine dakvlakken	8	redelijk	ABC golfplaten	275 m ²	ja (E01-1)	ja	schr	2
		8	redelijk	ABC k-nokstukken	17 m ¹	nee (zie E01-1)	ja	schr	2
¹ geschat oppervlak									
² bevestiging: schr: geschoefd, glm: gelijmd, gsp: gespijkerd, nbk: niet bekend, gkl: geklemd									
Let op! De strekkende en vierkante meters dienen in het werk te worden gecontroleerd. Aan de genoemde hoeveelheden kunnen geen rechten worden ontleend.									

Projectnummer : AS13049
 Versie : 01
 Revisiestatus : definitief

Rapportagedatum : 21-03-2013
 Autorisatiedatum : 26-03-2013

4 LABORATORIUMONDERZOEK

Van alle verschillende types asbesthoudende en asbestverdachte materialen worden monsters genomen. Materialen waarbij het risico tot een calamiteit tijdens de monsternamen groter is dan de toegevoegde waarde van het genomen monster worden niet bemonsterd.

Materialen waarvan het redelijkerwijs niet mogelijk is om monsternamen uit te voeren worden niet bemonsterd.

Voor rapport analyseresultaten wordt verwezen naar bijlage 3.

Tabel 1.2 Overzicht analyses

Monster	Chrysotiel	Amosiet	Crocidoliet	Anthophylliet	Tremoliet	Actinoliet
A01-1	10 - 15 %	< 0,1 %	2 - 5 %	< 0,1 %	< 0,1 %	< 0,1 %
A02-1	10 - 15 %	< 0,1 %	< 0,1 %	< 0,1 %	< 0,1 %	< 0,1 %
E01-1	10 - 15 %	< 0,1 %	< 0,1 %	< 0,1 %	< 0,1 %	< 0,1 %

5 CONCLUSIE EN AANBEVELING

5.1 Conclusie

Tijdens het uitgevoerde asbestinventariserend onderzoek van een veestal, drie schuren en een hooiberg op een locatie aan de Oud Huizerweg 12 te Naarden, zijn asbesthoudende materialen aangetroffen.

De volgende asbestverdachte materialen zijn aangetroffen.

Tabel 1.3 Resultaten asbestinventarisatie

Nr.	Omschrijving ruimte	Materiaal omschrijving	Geschatte hoeveelheid	Hecht-gebonden	Bevestiging ¹	Risico klasse
Begane grond		Gebouw A				
01	buitenterrein	ABC bloembak (ø 80 cm)	2 st.	ja	los	1
Dakoverzicht		Gebouw A				
02	schuine dakvlakken	ABC golfplaten	850 m ²	ja	schr	2
		ABC k-nokstukken	12 m ¹	ja	schr	2
		ABC bovenstukken	54 m ¹	ja	schr	2
Begane grond		Gebouw C				
01	in gebouw	ABC golfplaten (los ca. 6 st.)	9 m ²	ja	los	2
Dakoverzicht		Gebouw E				
01	schuine dakvlakken	ABC golfplaten	275 m ²	ja	schr	2
		ABC k-nokstukken	17 m ¹	ja	schr	2

¹ bevestiging: schr: geschroefd, glm: gelijmd, gsp: gespijkerd, nbk: niet bekend, gkl: geklemd
Let op! De strekkende en vierkante meters dienen in het werk te worden gecontroleerd. Aan de genoemde hoeveelheden kunnen geen rechten worden ontleend.

Er bestaat geen redelijk vermoeden dat er in de constructie verborgen asbesthoudende materialen aanwezig kunnen zijn.

Projectnummer	: AS13049	Rapportagedatum	: 21-03-2013
Versie	: 01	Autorisatiedatum	: 26-03-2013
Revisiestatus	: definitief		

5.2 Verwijderingsmethode

Tabel 1.4

Aangetroffen materiaal	Monsternummer	Verwijderingsmethode	Risicoklasse indeling
ABC bloembakken	A01-1	los materiaal of object / constructie / installatie als geheel verwijderen	1
ABC golfplaten (los)		los materiaal of object / constructie / installatie als geheel verwijderen	2
ABC golfplaten, ABC knokstukken en ABC bovenstukken	A02-1 / E01-1	demontage (als geheel verwijderen)	2
De vaststelling van de risicoklasse-indeling heeft plaatsgevonden met behulp van het gevaldeerde systeem SMA-rt. Zie bijlage 4.			

5.3 Aanbeveling

Naar aanleiding van de door Grondvitaal BV uitgevoerde asbest-inventarisatie type A van een veestal, drie schuren en een hooiberg aan de Oud Huizerweg 12 te Naarden, zijn met betrekking tot het voorgenomen doel, 'het slopen van de geïnventariseerde gebouwen' enkele voorwaarden aan te geven.

Deze voorwaarden houden het volgende in:

- Alle onder risicoklasse 1 gerangschikte materialen **mogen** door een niet SC-530 gecertificeerd bedrijf worden verwijderd, deze dient echter te voldoen aan de in het Arbobesluit gestelde richtlijnen.
- Onder risicoklasse 2 en 3 gerangschikte materialen **moeten** altijd door een SC-530 gecertificeerd bedrijf worden verwijderd.

Tijdens uit te voeren sloopwerkzaamheden dienen de resultaten van dit onderzoek als leidraad te worden gebruikt.

Projectnummer	: AS13049	Rapportagedatum	: 21-03-2013
Versie	: 01	Autorisatiedatum	: 26-03-2013
Revisiestatus	: definitief		

**BIJLAGE 1 Overzicht geïnspecteerde ruimtes /
Kadastrale situatie**

Gebouw A

ABC bloembak (ø 80 cm) →



01

ABC bloembak (ø 80 cm) →



A01-1

foto 1

Begane grond

ABC k-nokstukken

schuine dakvlakken / ABC golfplaten

02

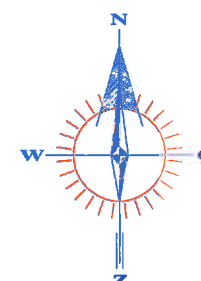
ABC bovenstukken

schuine dakvlakken / ABC golfplaten

A02-1

Dakoverzicht

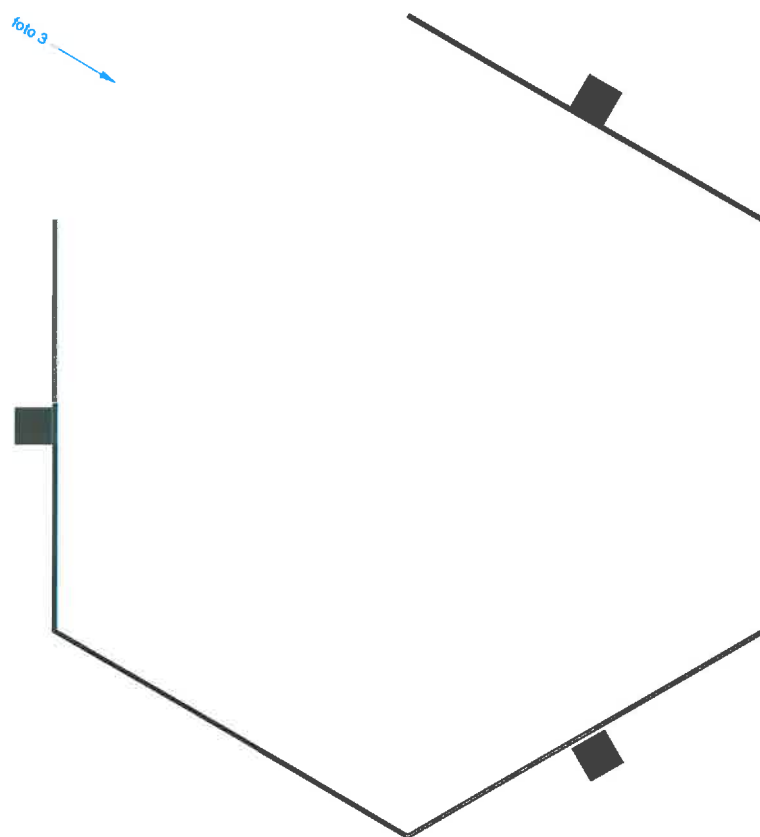
foto 2

**GEINSPECTEERDE RUIMTES****GRONDVITAAL BV**
BODEMONDERZOEK / ASBESTINVENTARISATIEVOORTHUIZERSTRAAT 256
3861 SN PUTTEN
TEL. 0341 491323 / FAX 491806

Opdrachtgever:	t Schoutenhuis		
Adres:	Postbus 13, 3930 EA Woudenberg		
Locatieadres:	Oud Huizerweg 12, 1411 GZ Naarden		
Datum:	maart 2013	Projectnummer: AS123049	VERSIE 1
GET.	AS	FORWAART AS	SCHAAL: 1:200
			BIJLAGE 1

Gebouw B

foto 3

Begane grond

schuine dakvlakken / metalen golfplaten

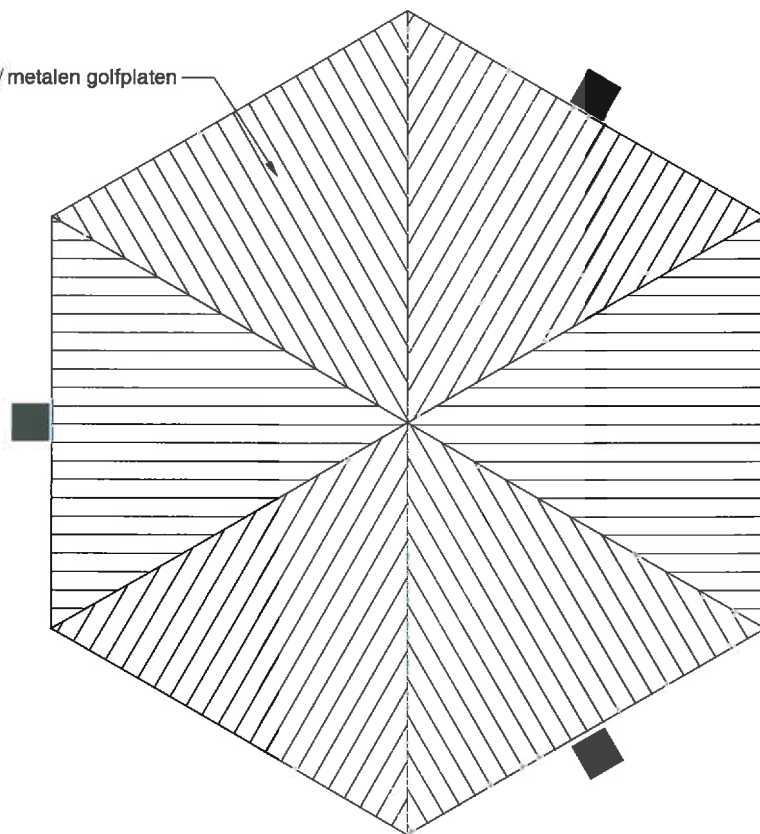
Dakoverzicht

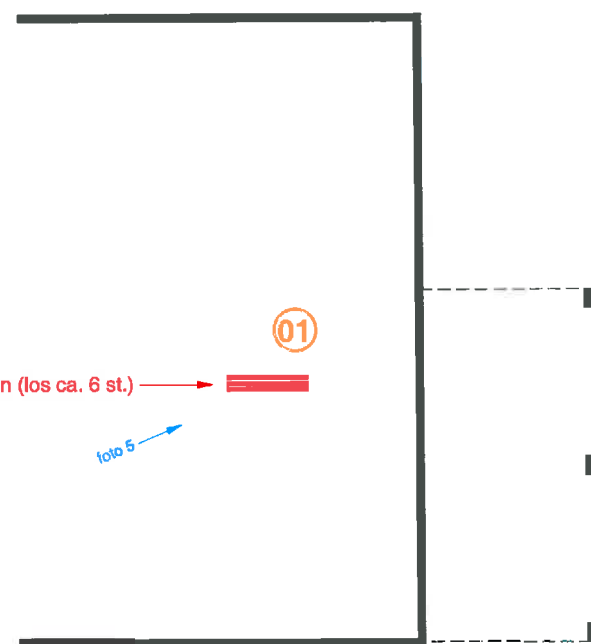
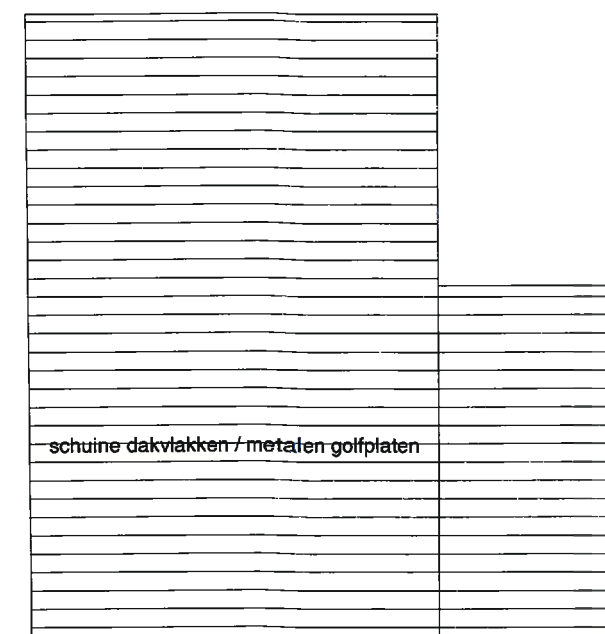
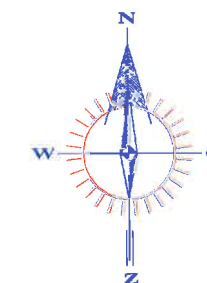
foto 4

Gebouw C

ABC golfplaten (los ca. 6 st.)

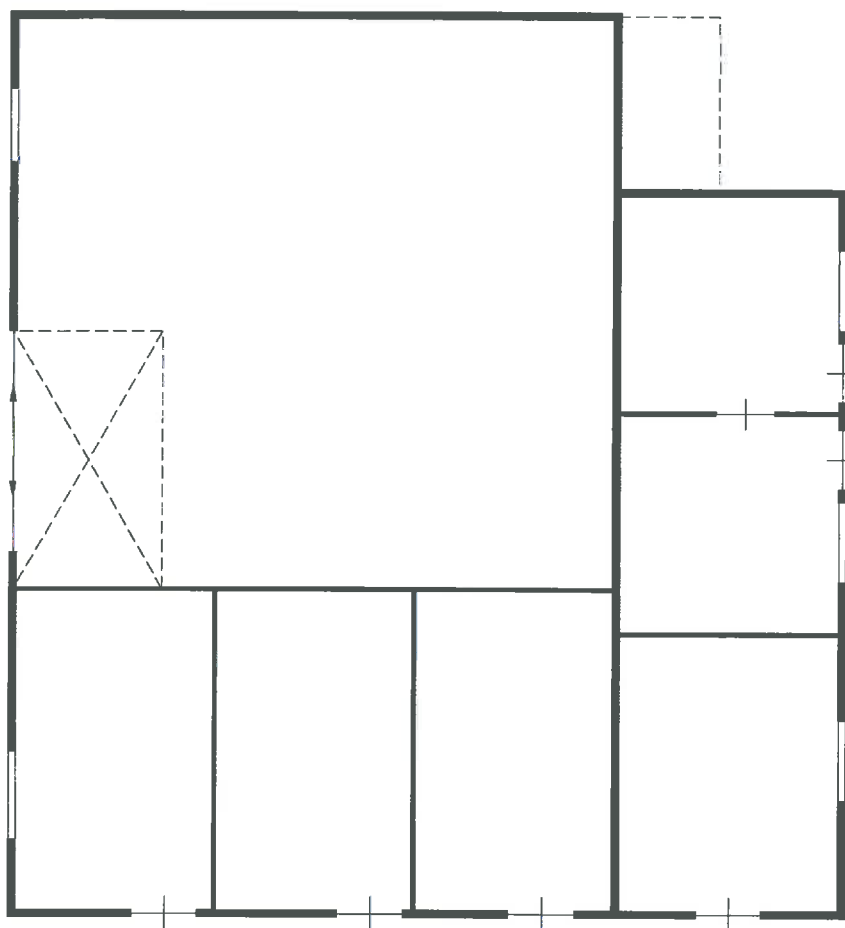
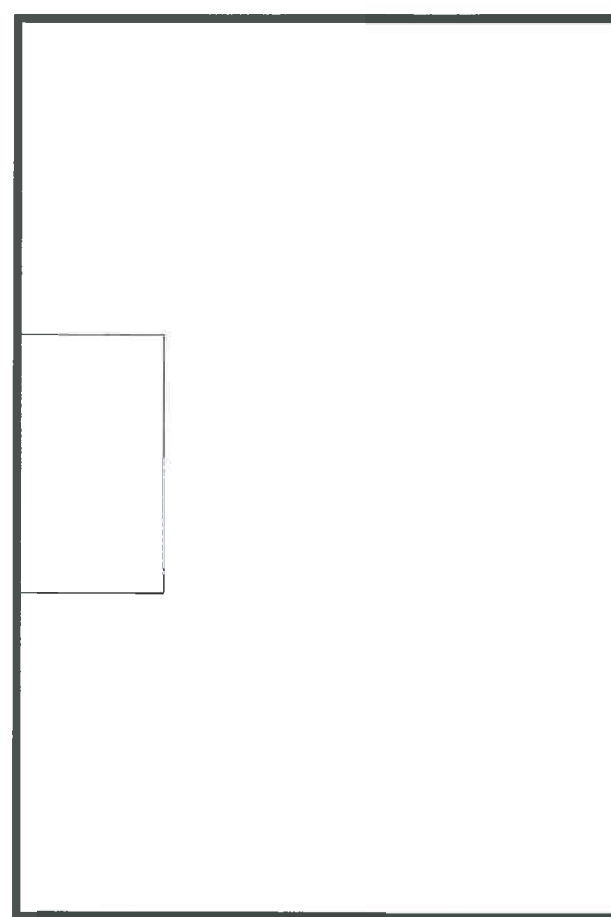
01

foto 5

Begane grondDakoverzichtGEINSPECTEERDE RUIMTES

GRONDVITAAL BV				VOORTHUIZERSTRAAT 256	
BODEMONDERZOEK / ASBESTINVENTARISATIE				3881 SN PUTTEN	
				TEL. 0341 491323 / FAX 491806	
Opdrachtgever:			t Schoutenhuis		
Adres:			Postbus 13, 3930 EA Woudenberg		
Locatieadres:			Oud Huizerweg 12, 1411 GZ Naarden		
Datum:		maart 2013		Projectnummer: AS123049	
				VERSIE 1	
OET.	AB	FORMAAT	JS	SCHAAL: 1:100	BIJLAGE 1

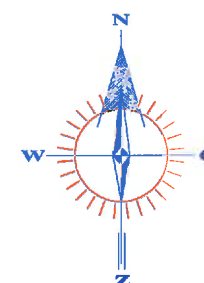
Gebouw D

Begane grondVliering

schuine dakvlakken / dakpannen

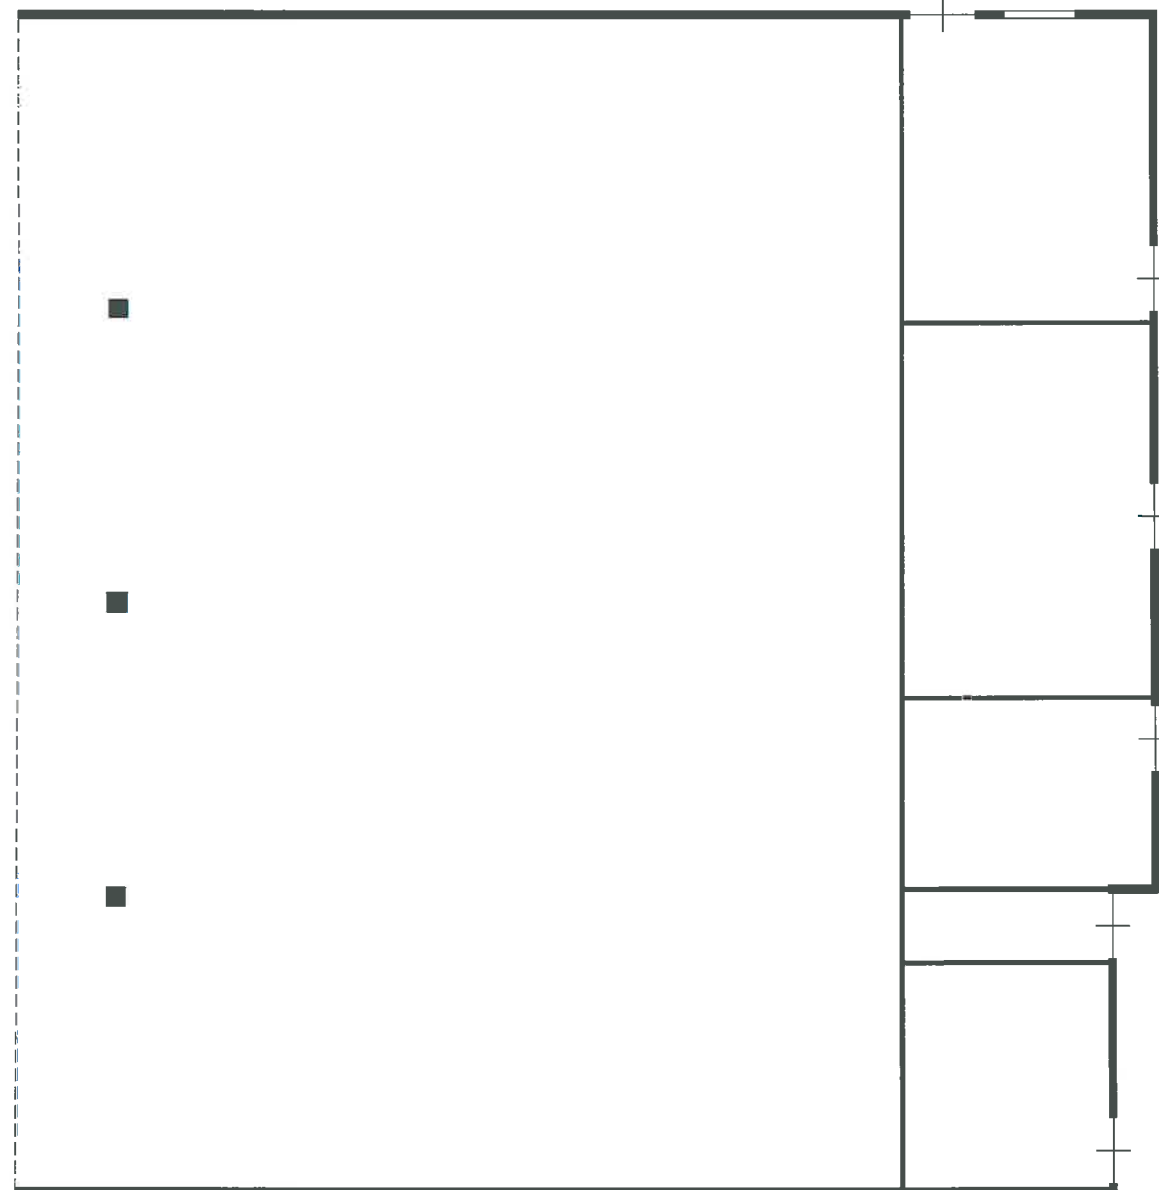
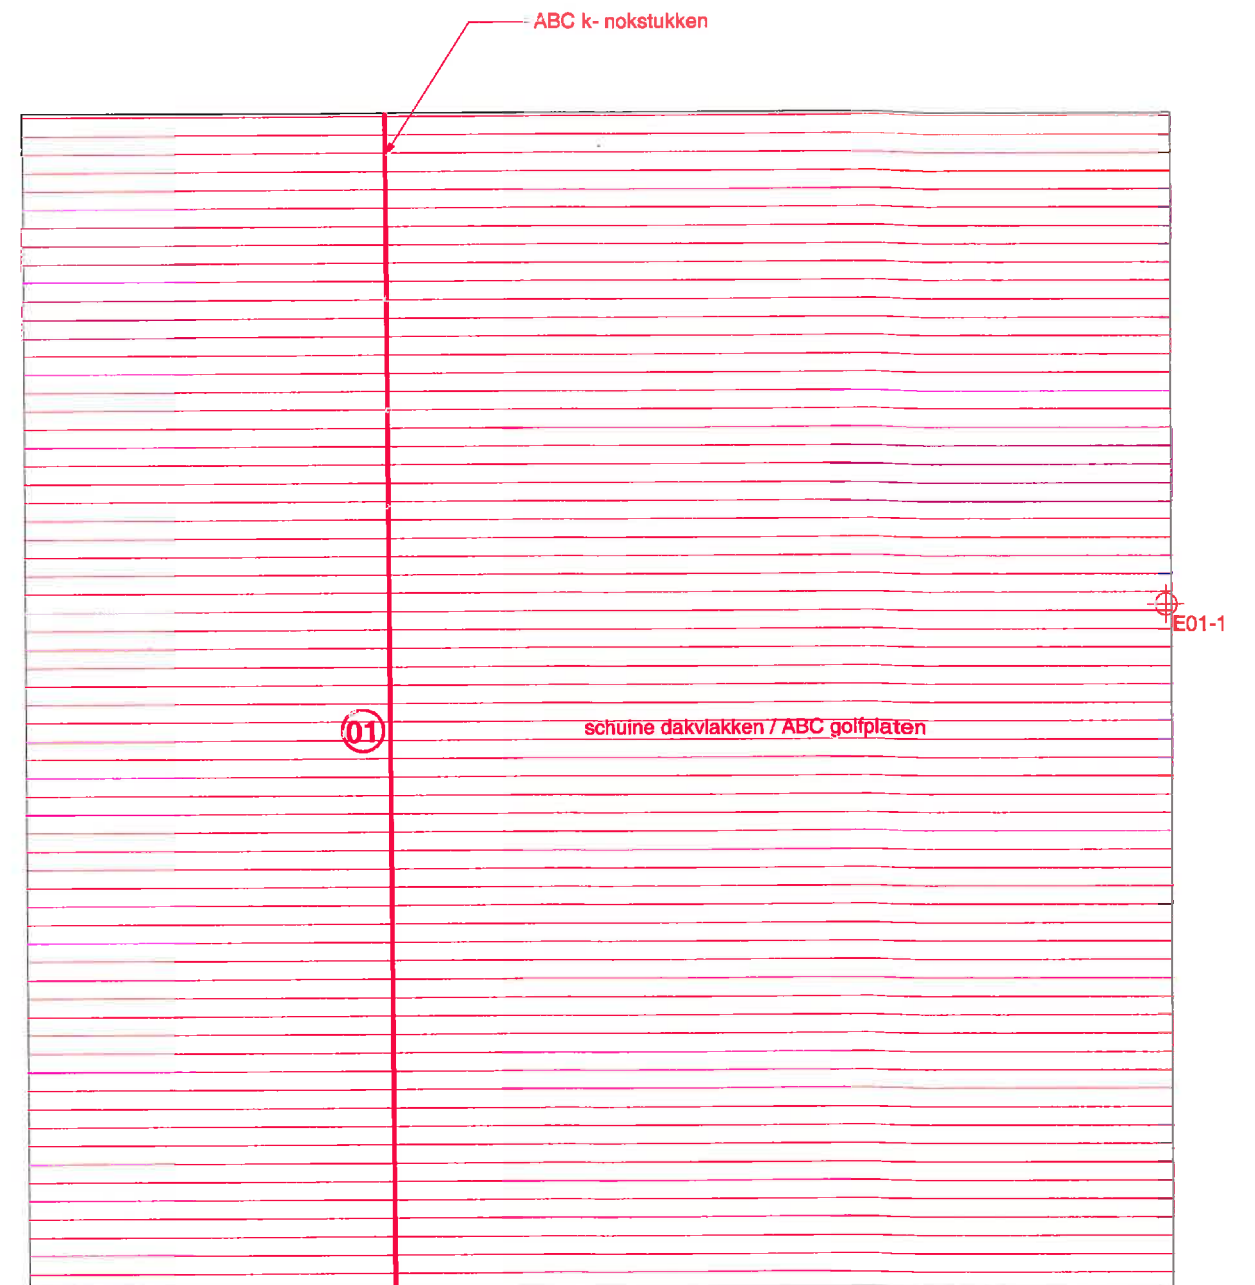
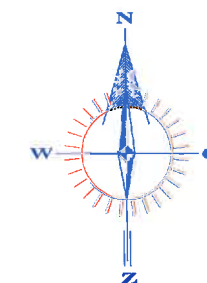
Dakoverzicht

schuine dakvlakken / metalen golfplaten

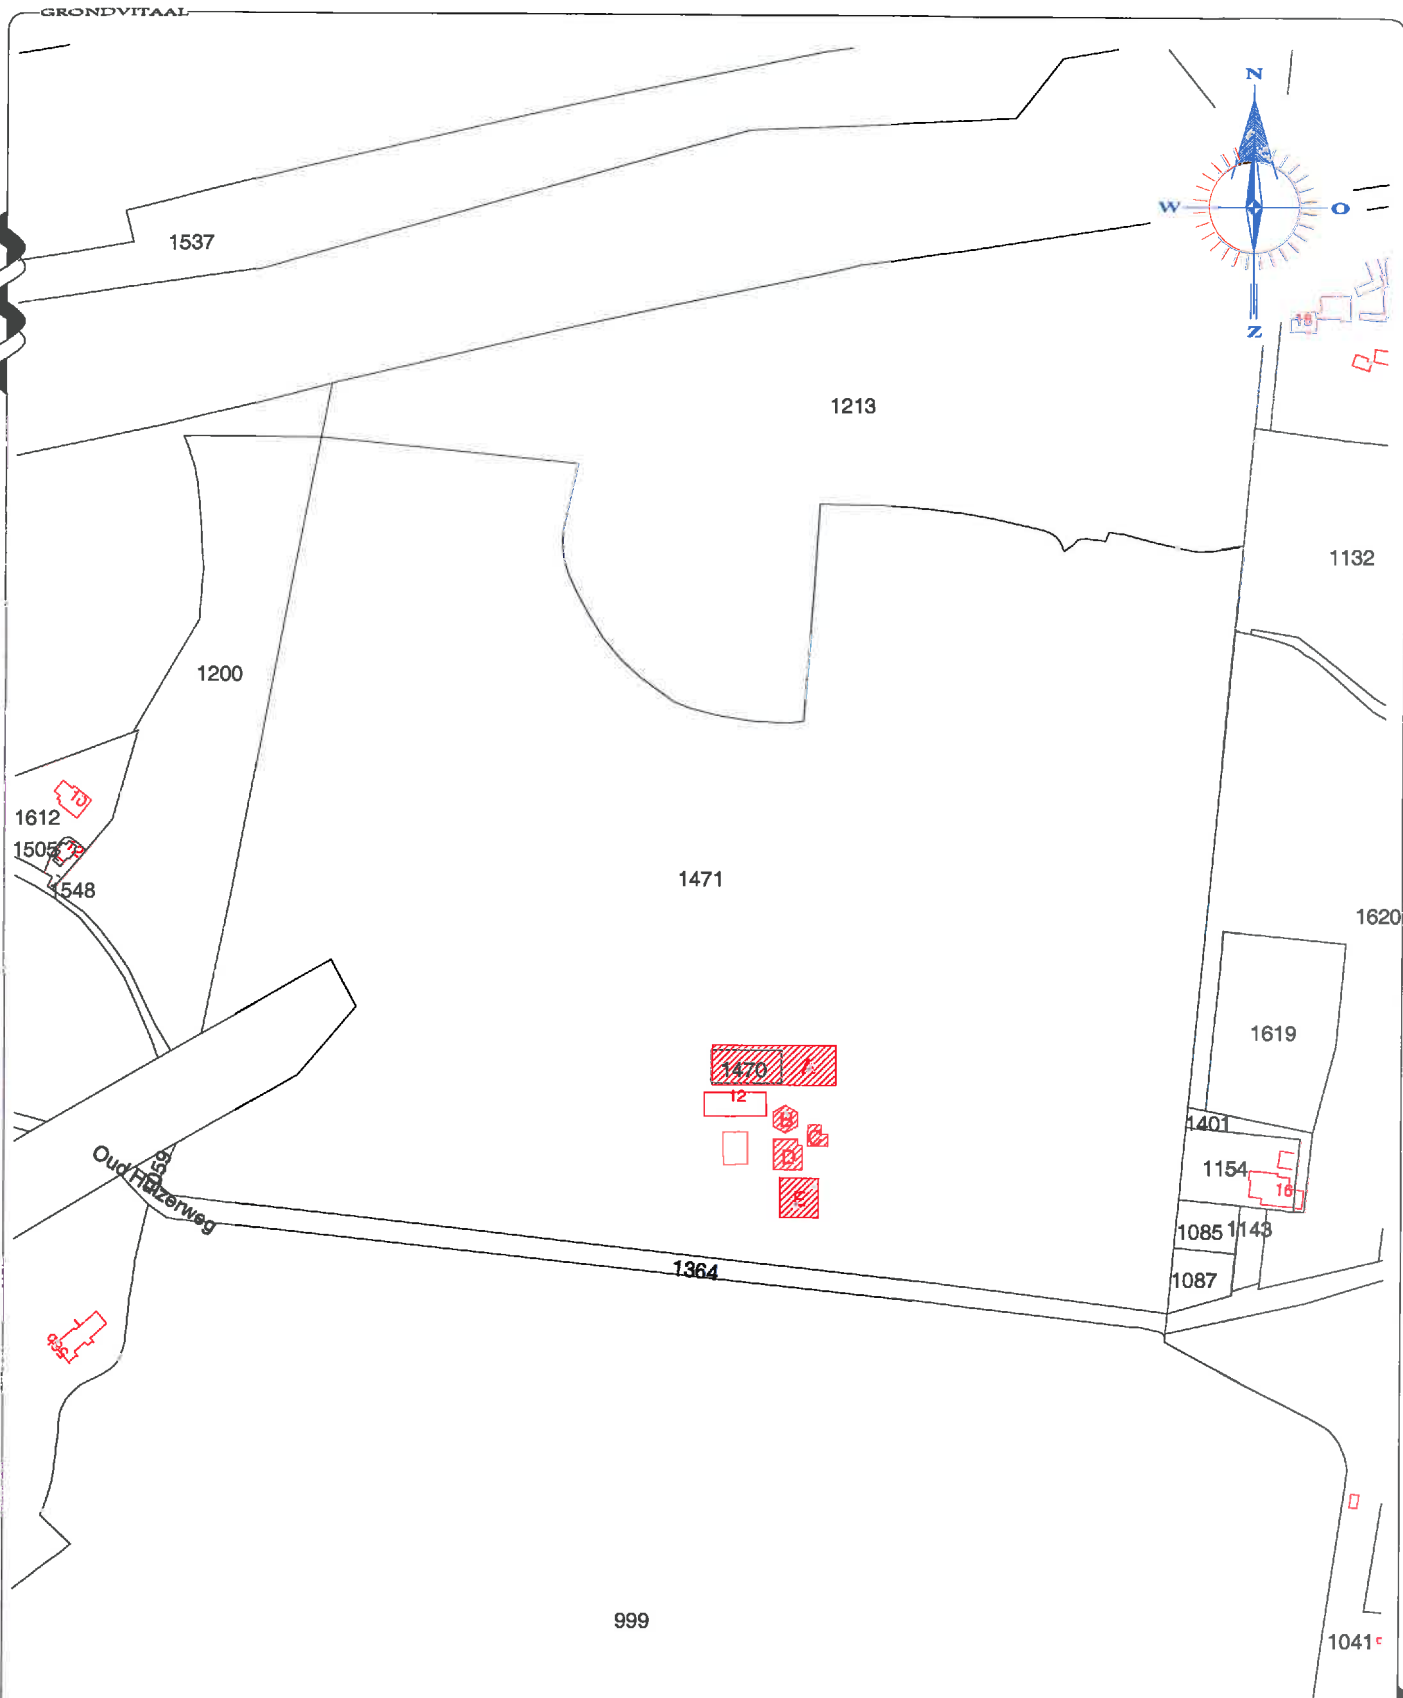
**GEINSPECTEERDE RUIMTES**

GRONDVITAAL BV		VOORTHUIZERSTRAAT 256 3881 SN PUTTEN TEL. 0341 481323 / FAX 481806	
BODEMONDERZOEK / ASBESTINVENTARISATIE			
Opdrachtgever:		t Schoutenhuis	
Adres:		Postbus 13, 3830 EA Woudenberg	
Locatieadres:		Oud Huizerweg 12, 1411 GZ Naarden	
Datum:		maart 2013	Projectnummer: AS123049
GET.		AS	FORMAAT AS
SCHAAL:		1 : 100	BIJLAGE 1

Gebouw E

Begane grondfoto 8
↓DakoverzichtGEINSPECTEERDE RUIMTES

GRONDVITAAL BV				VOORTHUIZERSTRAAT 268 3881 SN PUTTEN TEL 0341 491329 / FAX 491806	
BODEMONDERZOEK / ASBESTINVENTARISATIE					
Opdrachtgever:			't Schoutenhuis		
Adres:			Postbus 13, 3930 EA Woudenberg		
Locatieadres:			Oud Huizerweg 12, 1411 GZ Naarden		
Datum:		maart 2013		Projectnummer: AS123049	
				VERSIE 1	
GET.	AS	FORMAAT	A3	SCHAAL: 1 : 100	BIJLAGE 1



Kadastrale gemeente Naarden
 Sectie B
 Perceel 1470 + 1471
 Schaal 1 : 3000

GRONDVITAAL BV		VOORTHUIZERSTRAAT 256 3881 SN PUTTEN TEL. 0341 491323 / FAX 491805	
BODEMONDERZOEK / ASBESTINVENTARISATIE			
Opdrachtgever:		t Schoutenhuis	
Adres:		Postbus 13, 3930 EA Woudenberg	
Locatieadres:		Oud Huizerweg 12, 1411 GZ Naarden	
Datum:	maart 2013	Projectnummer:	AS123049
VERBIE	1		
OET.	AS	FORMAAT	A4
SCHAAL:		1 : 3000	
		BIJLAGE 1	

BIJLAGE 2 Projectfoto's



FOTO 1



FOTO 2

**FOTO 3****FOTO 4**



FOTO 5



FOTO 6

**FOTO 7****FOTO 8**

BIJLAGE 3 Analyseresultaten

Analysecertificaat asbest

Opdracht

Opdrachtgever	Grondvitaal	Rapportnummer	R130300061 versie 1
Contactpersoon	Dhr. J.W. Mertens	Datum opdracht	11-03-2013
Adres	Voorthuizerstraat 256	Datum ontvangst	11-03-2013
Postcode en plaats	3881 SN Putten	Datum rapportage	14-03-2013
Projectcode	AS13049	Pagina	1 van 1
Project omschrijving	t Schoutenhuis		

Naam	--	Datum monstername	11-03-2013
Monstersoort	Materiaal	Datum analyse	13-03-2013
Monstername door	Opdrachtgever	Barcode	
Analyse methode	Asbest in materiaal m.b.v. polarisatiemicroscopie - conform NEN 5896 (Q)		

Q = door RvA geaccrediteerd

Resultaten

Monstercode	Naam	Eenheid	Chr.	Amo.	Cro.	Ant.	Tre.	Act.	Hgb.
V130300437	A01-1 bloembak	% (m/m)	10-15	<0,1	2-5	<0,1	<0,1	<0,1	Ja
V130300438	A02-1 golfplaat	% (m/m)	10-15	<0,1	<0,1	<0,1	<0,1	<0,1	Ja
V130300439	E01-1 golfplaat	% (m/m)	10-15	<0,1	<0,1	<0,1	<0,1	<0,1	Ja

Chr.	Chrysotiel (serpentiin)
Amo.	Amosiet (amfibool)
Cro.	Crocidoliet (amfibool)
Ant.	Anthophylliet (amfibool)
Tre.	Tremoliet (amfibool)
Act.	Actinoliet (amfibool)
Hgb.	Hechtgebondenheid

Eerste analist asbest

Dhr. S. Moes



Dit rapport mag niet anders dan in z'n geheel worden gereproduceerd zonder de schriftelijke toestemming van het laboratorium. Nadere informatie over de toegepaste methodes en prestatiekenmerken is beschikbaar en kan op aanvraag worden verkregen. Resultaten hebben alleen betrekking op het aangeboden monster.



BIJLAGE 4 SMA-rt risicoklasse toetsing

SMA-rt 2009-APR Risicoclassificatie



Aangemaakt op 20 maart 2013 om 11h08 (22434042)

Grondvitaal BV

SCA-code: 05-D050031.01

Deze risicoclassificatie maakt onverbreeklijk onderdeel uit van het asbestinventarisatierapport [05-D050031-AS13049]; het inventarisatiebureau verklaart dat de invoer geheel overeenkomt met de werkelijke bronsituatie.

Identificatie

Projectcode	AS13049
Beschrijving	Een veestal, drie schuren en een hoorberg te Naarden
Bronnaam	ABC bloembakken
Broncode	OB
Bronbeschrijving	Twee ABC bloembakken op het buitenterrein nabij gebouw A

Productspecificatie

Situatie	A Gebouw/object sanering professioneel
Binnen / buiten	Buiten
Materiaal	Asbestcement
Product	(bloem)bak
Hechtgebondenheid	Hechtgebonden
Soorten en % asbest	10-15% chrysotiel en 2-5% crocidoliet
Analysecertificaatnr.	V130300437 (A01-1)
Productspecificatie	Bloembak
Activiteit	los materiaal of object/constructie/installatie als geheel verwijderen

Omstandigheden

- Bevestiging** Los
- Het betreft een gecontroleerde verwijdering zonder breuk of incidentele breuk.
 - De toepassing (materiaal, object, constructie, installatie) wordt als geheel verwijderd waarbij geen bewerkingen aan het asbesthoudende materiaal nodig zijn.

Risicoklassen

Risicoklasse handeling	1
Protocol handeling	SC-530, risicoklasse 1
Risicoklasse eindcontrole	1
Protocol eindcontrole	NEN 2990 module visuele inspectie

Werkplanellementen

- Afscherming werkgebied** Afbakenen / markeren
- De plaatsen waar asbest wordt verwijderd of onderhoud wordt gepleegd dienen duidelijk te zijn afgebakend en gemarkeerd. De afbakening dient met waarschuwingsborden en afzettinglinten te geschieden.

Persoonlijke bescherming Halfgelaatsmasker

- Tijdens de werkzaamheden dient beschermende kleding te worden gedragen geschikt voor het werken met asbest; deze kan bestaan uit een afspoelbare (vinyl) overall en afwasbaar schoeisel cq veiligheidslaarsen of uit wegwerperschoenen en -overall.
- Tijdens de werkzaamheden dient bij voorkeur een halfgelaatsmasker P3 of P3 disposable masker te worden gedragen.

Beschrijving werkmethode algemeen:

- Het verwijderen van asbest gebeurt via demontage.
- Aan de verwijderingsbron wordt een effectieve stofafzuiging toegepast.
- Het te verwijderen materiaal wordt geïmpregneerd of bevochtigd; indien hiermee een gevaarlijk situatie ontstaat, kan van deze maatregel worden afgezien. Het materiaal kan ook vooraf (deels) worden ingepakt in plastic.
- Het asbest dient zodanig te worden verwijderd dat geen restdelen in het werkgebied kunnen achterblijven.
- Indien de vloer bestaat uit ruwe of moeilijk reinigbare oppervlakken dek de vloer met plastic folie af.
- Verzamel het asbesthoudende afval zo spoedig mogelijk na verwijdering en verpak het in daarvoor geschikte en luchtdicht afgesloten verpakking voorzien van een asbestgevaarensticker en voer het afval af.
- Reinig het gebruikte gereedschap na afloop grondig of verpak het luchtdicht in een stoot- en scheurvaste verpakking voorzien van een asbestgevaarensticker.
- Controleer de directe omgeving op aanwezigheid van restanten; indien nodig wordt nogmaals gestofzuigd met een stofzuiger voorzien van HEPA filter (NEN-EN 1822).

Beschrijving werkmethode specifiek:

Beschrijving aanvulling standaard werkplan:

niet van toepassing

Beschrijving eindcontrole:

Er dient een visuele inspectie te worden uitgevoerd van het gehele werkgebied en conform NEN2990 hoofdstuk "Visuele Inspectie..".

SMA-rt 2009-APR Risicoclassificatie

Aangemaakt op 20 maart 2013 om 11h08 (22434042)

Grondvitaal BV

SCA-code: 05-D050031.01

Deze risicoclassificatie maakt onverbreekelijk onderdeel uit van het asbestinventarisatierapport [05-D050031-AS13049]; het inventarisatiebureau verklaart dat de invoer geheel overeenkomt met de werkelijke bron situatie.



Identificatie

Projectcode	AS13049
Beschrijving	Een veestal, drie schuren en een hoorberg te Naarden
Bronnaam	ABC gofplaten, ABC k-nokstukken en ABC bovenstukken
Broncode	OB
Bronbeschrijving	ABC gofplaten, ABC k-nokstukken en ABC bovenstukken op het dak van gebouw A en ABC golfplaten en ABC k-nokstukken op het dak van gebouw E

Productspecificatie

Situatie	A Gebouw/object sanering professioneel
Binnen / buiten	Buiten
Materiaal	Asbestcement
Product	golfplaat
Hechtgebondenheid	Hechtgebonden
Soorten en % asbest	10-15% chrysotiel
Analysecertificaatnr.	V130300439 (E01-1)
Productspecificatie	Dakbeplating
Activiteit	demontage (als geheel verwijderen)

Omstandigheden

Bevestiging	Geschroefd
Verwerking	Weinig/matig verweerd (weinig zichtbare erosie)
Beschadiging	Oppervlakkig beschadigd (geen scheuren en gaten)

- Het betreft een gecontroleerde verwijdering zonder breuk of incidentele breuk.

Risicoklassen

Risicoklasse handeling	2
Protocol handeling	SC-530, risicoklasse 2
Risicoklasse eindcontrole	2
Protocol eindcontrole	NEN 2990

Werkplancelementen

Afscherming werkgebied	Afbakenen / markeren
------------------------	----------------------

Voorafgaand aan de werkzaamheden dient de lokatie te worden afgebakend, afgeschermd en gemarkeerd.

Persoonlijke bescherming	Afhankelijke adembescherming
--------------------------	------------------------------

- Tijdens de werkzaamheden dient een volgelaatsmasker P3 met aangeblazen lucht te worden gedragen.

Beschrijving werkmethode algemeen:

- De asbestverwijderingswerkzaamheden dienen te worden uitgevoerd in overeenstemming met de op het formulier aangegeven specificaties en omstandigheden. Te allen tijde dient vezelemisatie zoveel mogelijk te worden beperkt.
- Voorafgaand aan de werkzaamheden dient een compleet werkplan te worden opgesteld conform de SC-530 Bijlage G (Werkplan).
- De werkzaamheden dienen te worden uitgevoerd.

Beschrijving werkmethode specifiek:

Voorafgaand aan het slopen dienen de platen aan beide zijden (indien mogelijk) goed nat te worden gespoten.

Demonteer op zodanige wijze dat breken wordt voorkomen: genietje/gespijkerde/geschroefde beplating:

- verwijder spijkers, nietjes of draai de schroeven los
- gelijmde/gekitte beplating: steek en tik de lijmlaag cq kitlaag los
- beplating met gekitte glaslatten: snijd de kitranden door en verwijder de glaslatten rondom
- geklemde en/of niet vrij toegankelijke beplating: hak de beplating vrij met behulp van handgereedschappen en/of pneumatische gereedschappen

Voer het plaatmateriaal zonder breken af als asbesthoudend afval

Beschrijving eindcontrole:

Er dient een eindcontrole door een door RvA geaccrediteerde (ISO 17020) inspectie-instelling te worden uitgevoerd volgens NEN 2990, onderdeel visuele inspectie.

SMA-rt 2009-APR Risicoclassificatie



Aangemaakt op 20 maart 2013 om 11h08 (22434042)

Grondvitaal BV

SCA-code: 05-D050031.01

Deze risicoclassificatie maakt onverbreeklijk onderdeel uit van het asbestinventarisatierapport [05-D050031-AS13049]; het inventarisatiebureau verklaart dat de Invoer geheel overeenkomt met de werkelijke bron situatie.

Identificatie

Projectcode	AS13049
Beschrijving	Een veestal, drie schuren en een hoorberg te Naarden
Bronnaam	ABC golfplaten (los)
Broncode	OB
Bronbeschrijving	6 golfplaten los in gebouw

Productspecificatie

Situatie	A Gebouw/object sanering professioneel
Binnen / buiten	Buiten
Materiaal	Asbestcement
Product	golfplaat
Hechtgebondenheid	Hechtgebonden
Soorten en % asbest	10-15% chrysotiel
Analysecertificaatnr.	vergelijkbaar materiaal V130300439 (E01-1)
Productspecificatie	Overige golfplaten
Activiteit	los materiaal of object/constructie/installatie als geheel verwijderen

Omstandigheden

Bevestiging	Los
- Het betreft een gecontroleerde verwijdering zonder breuk of incidentele breuk. - De toepassing (materiaal, object, constructie, installatie) wordt als geheel verwijderd waarbij geen bewerkingen aan het asbesthoudende materiaal nodig zijn.	
Materiaaloppervlak m2 (per toepassing)	9

Risicoklassen

Risicoklasse handeling	2
Protocol handeling	SC-530, risicoklasse 2
Risicoklasse eindcontrole	2
Protocol eindcontrole	NEN 2990

Werkplanelementen

Afscherming werkgebied	Afbakenen / markeren
Voorafgaand aan de werkzaamheden dient de lokatie te worden afgebakend, afgeschermd en gemarkeerd.	

Persoonlijke bescherming	Afhankelijke adembescherming
Tijdens de werkzaamheden dient een volgelaatsmasker P3 met aangeblazen lucht te worden gedragen.	

Beschrijving werkmethode algemeen:

- De asbestverwijderingswerkzaamheden dienen te worden uitgevoerd in overeenstemming met de op het formulier aangegeven specificaties en omstandigheden. Te allen tijde dient vezelemisatie zoveel mogelijk te worden beperkt.
- Voorafgaand aan de werkzaamheden dient een compleet werkplan te worden opgesteld conform de SC-530 Bijlage G (Werkplan).
- De werkzaamheden dienen te worden uitgevoerd.

Beschrijving werkmethode specifiek:

Voorafgaand aan het slopen dienen de platen aan beide zijden (indien mogelijk) goed nat te worden gespoten.

Demonteer op zodanige wijze dat breken wordt voorkomen: genietje/gespijkerde/geschroefde beplating:

- verwijder spijkers, nietjes of draai de schroeven los
- gelijmde/gekitte beplating: steek en tik de lijmlaag cq kitlaag los
- beplating met gekitte glaslatten: snijd de kitranden door en verwijder de glaslatten rondom
- geklemd en/of niet vrij toegankelijke beplating: hak de beplating vrij met behulp van handgereedschappen en/of pneumatische gereedschappen

Voer het plaatmateriaal zonder breken af als asbesthoudend afval

Beschrijving eindcontrole:

Er dient een eindcontrole door een door RvA geaccrediteerde (ISO 17020) inspectie-instelling te worden uitgevoerd volgens NEN 2990, onderdeel visuele inspectie.

**BIJLAGE 5 Appendix A "verplichtingen van de
opdrachtgever overeenkomstig wet en
regelgeving"**

APPENDIX A VERPLICHTINGEN VAN DE OPDRACHTGEVER OVEREENKOMSTIG WET- EN REGELGEVING

1. Algemeen

Asbestverwijdering is onderhevig aan een gemeentelijke vergunning. Aan de vergunning ligt een asbestinventarisatierapport ten grondslag.

Wie kan een vergunning aanvragen en wordt hiermee de houder van de vergunning?

1. De eigenaar van een bouwwerk;
2. Namens de eigenaar van het bouwwerk; adviesbureau;
3. Gebruiker van een bouwwerk.

Toelichting:

1. De houder van de vergunning blijft voor de gemeente verantwoordelijk en aanspreekpunt voor de rapportage als sanering. Is het niet volledig en dus niet geschikt voor afgifte sloopvergunning, dan spreekt de gemeente de aanvrager van de vergunning aan. Deze spreekt vervolgens het onderzoeksbureau aan. Dit geldt eveneens voor de asbestverwijdering.
2. Als gewerkt wordt in strijd met de voorschriften, spreekt de gemeente de houder van de vergunning in eerste instantie aan, in tweede instantie de asbestverwijderaar.

De onder de punten 1 t/m 3 genoemde personen kunnen opdrachtgever zijn voor zowel de asbestinventarisatie, de asbestverwijdering, als de eindbeoordeling. Hij hoeft niet perse opdrachtgever te zijn voor de eindbeoordeling. Dit kan hij overlaten aan het verwijderingsbedrijf, hetgeen ook logisch is.

De opdrachtgever is degene die:

1. De opdracht tot inventarisatie verleent aan een bedrijf dat in het bezit is van een geldig certificaat voor asbestinventarisatie;
2. De sloopvergunning bij de gemeente aanvraagt, implicerende de melding voor het voornemen tot slopen/ verwijderen;
3. De opdracht tot de eindbeoordeling van de uitgevoerde asbestverwijdering verleent aan een laboratorium c.q. inspectie-instelling dat/die daarvoor is geaccrediteerd.
4. De opdracht tot de asbestverwijdering verleent aan een asbestverwijderingsbedrijf dat in het bezit is van een geldig certificaat voor asbestverwijderen.
5. De gemeente minimaal één week vóór uitvoering op de hoogte stelt van de juiste uitvoeringsdata en -tijdstippen;
6. De stortbon en het vrijgavebewijs van het asbestverwijderingsbedrijf ontvangt;
7. De gemeente uiterlijk binnen twee weken na uitvoering een afschrift stuurt van de resultaten van de eindbeoordeling;
8. De facturen voor de verleende diensten (1 t/m 4) ontvangt en betaalt.

De opdrachtgever kan de zaken genoemd onder 1, 2, 3, 5 en 7 delegeren aan bijvoorbeeld het asbestverwijderingsbedrijf, doch blijft verantwoordelijk voor de aanwezigheid van de juiste papieren (inventarisatierapport en sloopvergunning) op het werk.

2. Asbestverwijderingsbesluit 2005

De verantwoordelijkheid van de opdrachtgever voor de juiste papieren (inventarisatierapport en sloopvergunning) op het werk vindt zijn wettelijke basis in Par. 2, Artikel 3 en 5 en Par. 4, Artikel 10 van het Asbestverwijderingsbesluit 2005.

De door de opdrachtgever in te schakelen bedrijven voor asbestinventarisatie, asbestverwijdering en eindbeoordeling kunnen het werk alleen verrichten, wanneer zij in het bezit zijn van de wettelijk verplichte certificatie, respectievelijk accreditatie, vermeld in art. 4.54a, 4.54d en 4.55a van het Arbobesluit / Asbestverwijderingsbesluit 2005.

3. Asbestinventarisatierapport

Ontleend aan Asbestverwijderingsbesluit 2005, Stb 704 d.d. 16-12-2005 en Stb 87 d.d. 20-02-2006

Paragraaf 2 – Asbestinventarisatie

Art. 3-1-b:

Lid b: degene die geheel of gedeeltelijk doet (laat) afbreken of uit elkaar nemen (= dus de opdrachtgever) **beschikt over een asbestinventarisatierapport.**

Art. 3-2b:

Ook hier wordt weer gesproken over degene die asbest doet (laat) verwijderen (= dus de opdrachtgever)

.... **beschikt over een asbestinventarisatierapport.**

Art. 5

Degene die de handelingen van par. 3 doet / laat verrichten (= dus de opdrachtgever) verstrekt vóórdat de handeling wordt verricht, een afschrift van het inventarisatierapport aan degene die de handeling verricht (= dus het asbestverwijderingsbedrijf).

Conclusie

Art. 3 en 5 zijn heel duidelijk:

De opdrachtgever beschikt over een inventarisatierapport en geeft een afschrift van dat rapport aan degene die het asbest verwijderd.

Hoe de opdrachtgever aan dat rapport komt, staat niet vermeld. Hij moet er gewoon over beschikken, dus het zelf regelen.

Zie ook art. 4.54a-1 t/m 5 en 4.54d-5 (toevoeging aan Arbo-besluit).

Aanvulling Arbeidsomstandighedenbesluit

Artikel 4.54a. Asbestinventarisatie

1. Voordat een handeling als bedoeld in [artikel 4.54, eerste lid, onderdeel a, b of d](#), wordt aangevangen, wordt de aanwezigheid van asbesthoudende producten dan wel crocidoliet of crocidoliethoudende producten volledig geïnventariseerd en worden de resultaten hiervan opgenomen in een inventarisatierapport.
2. Het eerste lid is van toepassing indien werknemers worden of kunnen worden blootgesteld aan asbest of asbesthoudende producten dan wel crocidoliet of crocidoliethoudende producten.
3. De inventarisatie en het inventarisatierapport, bedoeld in het eerste lid, worden uitgevoerd, onderscheidenlijk opgesteld, door een bedrijf dat in het bezit is van een certificaat voor asbestinventarisatie dat is afgegeven door Onze Minister of een certificerende instelling.
4. Een afschrift van het inventarisatierapport wordt verstrekt aan het bedrijf, bedoeld in [artikel 4.54d, eerste lid](#), die de handeling, bedoeld in [artikel 4.54, eerste lid, onderdeel a, b of d](#), verricht.
5. Het certificaat of een afschrift daarvan is op de arbeidsplaats aanwezig en wordt desgevraagd getoond aan een ambtenaar als bedoeld in [artikel 24 van de wet](#).

Artikel 4.54d. Asbestverwijdering

1. De handelingen, bedoeld in [artikel 4.54, eerste lid](#), met uitzondering van de handelingen, bedoeld in [artikel 4.54b, onderdeel b t/m j](#), worden verricht volgens een vooraf opgesteld werkplan als bedoeld in [artikel 4.55](#) door een bedrijf dat in het bezit is van een certificaat voor asbestverwijdering, dat is afgegeven door Onze Minister of een certificerende instelling.
2. Bij een bedrijf als bedoeld in het eerste lid is in ieder geval een persoon als bedoeld in het derde lid werkzaam.
3. De handelingen, bedoeld in het eerste lid, worden verricht door of onder voortdurend toezicht van een persoon die in het bezit is van een certificaat van vakbekwaamheid voor het toezicht houden op het verwijderen van asbest en crocidoliet, dat is afgegeven door Onze Minister of een certificerende instelling.
4. Voor zover de handelingen, bedoeld in het eerste lid, mede worden verricht door een andere persoon dan de persoon, bedoeld in het derde lid, is deze andere persoon in het bezit van een certificaat van vakbekwaamheid voor het verwijderen van asbest en crocidoliet, dat is afgegeven door Onze Minister of een certificerende instelling.
5. Voordat wordt aangevangen met de handelingen, bedoeld in het eerste lid, is het bedrijf, bedoeld in het eerste lid, in het bezit van een afschrift van een inventarisatierapport als bedoeld in [artikel 4.54a, eerste lid](#).
6. De certificaten, bedoeld in het eerste, derde en vierde lid, of afschriften daarvan en een afschrift van het inventarisatierapport, bedoeld in [artikel 4.54a, eerste lid](#), zijn op de arbeidsplaats aanwezig en worden desgevraagd getoond aan een ambtenaar als bedoeld in [artikel 24 van de wet](#).

Par. 4 – Bouwwerken

Art. 10:

Het is verboden om een bouwwerk te slopen zonder of in afwijking van de vergunning van B&W. Bij een aanvraag om een sloopvergunning moet een inventarisatierapport worden overlegd (art. 10j). De houder van de sloopvergunning moet een afschrift van die vergunning ter hand stellen aan het bedrijf dat de sloop uitvoert.

BIJLAGE 6 Certificering

Nummer	K56601/02	Vervangt	K56601/01
Datum uitgifte	2011-09-25	D.d.	2010-07-01
Vervaldatum	2014-09-25	Datum eerste uitgifte	2010-07-01
SCA-code	05-D050031.01		

SCA Procescertificaat Asbestinventarisatie

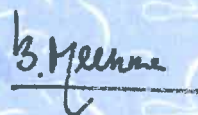
Verklaring van uitgifte

Dit procescertificaat is op basis van het SCA-Certificatieschema Procescertificaat Asbestinventarisatie SC-540 / 2007 conform het Kiwa-Reglement voor productcertificatie afgegeven door Kiwa Nederland B.V.

Kiwa Nederland B.V. verklaart, dat het gerechtvaardigd vertrouwen bestaat, dat de door

Grondvitaal B.V.

uit te voeren asbestinventarisatie zal voldoen aan de, in het bovengenoemde certificatieschema, vastgelegde eisen ten aanzien van zorgvuldigheid, arbeidsveiligheid en het voorkomen van verspreiding van asbest naar mens en milieu en de volledigheid van het asbestinventarisatie-rapport.



Bouke Meekma
Kiwa

Dit certificaat bestaat uit 2 pagina's.
Openbaarmaking van het certificaat is toegestaan.

Advies: Raadpleeg www.kiwa.nl om na te gaan of dit certificaat geldig is.
Een actueel overzicht van alle valide procescertificaten Asbestinventarisatie vindt u op www.ascert.nl.

Onderneming
Grondvitaal B.V.
Voorthuizerstraat 256
3881 SN PUTTEN
Tel. 0341 49 13 23
Fax 0341 49 18 06
jwm@grondvitaal.nl

KvK-nummer:
08062691

Contactpersoon:
J.W. Merens



Kiwa Nederland B.V.
St Winston Churchilllaan 273
Postbus 70
2280 AB RIJSWIJK

Tel. 070 414 44 00
Fax 070 414 44 20
info@kiwa.nl
www.kiwa.nl

SCA Procescertificaat Asbestinventarisatie

WETTELIJKE BEPALINGEN

In het certificatieschema SC-540 zijn de volgende wettelijke bepalingen verwerkt:

- Arbeidsomstandighedenbesluit artikel 4.54 a en 4.54 d
- Arbeidsomstandighedenregeling artikel 4.27

WENKEN VOOR DE OPDRACHTGEVER

1. Bij de uitvoering van toezicht door CI, AI, en/of gemeente dient de afnemer/opdrachtgever de toezichthouder toegang te verlenen tot de projectlocatie. Het SCA Procescertificaat Asbestinventarisatie is op de arbeidsplaats ten behoeve van de Arbeidsinspectie ter inzage.
2. A. De reguliere beoordelingen door de certificatie-instelling op de projectlocatie vinden altijd onaangekondigd plaats.
B. De resultaatgerichte beoordelingen op de projectlocatie, middels het inventarisatierapport, in aanwezigheid van de DIA vinden altijd aangekondigd plaats.
3. De afnemer/opdrachtgever stelt (ver-)bouw- en/of constructiebeschrijvingen beschikbaar aan het asbestinventarisatie-bedrijf.
4. Indien de periode vanaf vrijgavedatum van het ter beschikkingstaande inventarisatierapport tot aan de verwijderingsdatum meer dan 3 jaar is, dient een aantoonbare vaststelling van de actuele betrouwbaarheid op het voorkomen van asbest in het bouwwerk of object beschikbaar te zijn (zie SC-540 Par 4).
5. Indien er bij asbestverwijdering sprake blijkt te zijn van onvolledige uitgevoerde asbestinventarisatie dient de afnemer/opdrachtgever, nadat het asbestverwijderingsbedrijf dit heeft geconstateerd en gemeld aan de opdrachtgever, het inventarisatie-bureau daarvan op de hoogte te stellen (zie SC-530 par. 9.4.1; SC-530 Bijlage B par. 2.3 en SC-540 Bijlage B par. 9.4);
6. Voor gegeven inventarisatiesituaties met onverwachte grote asbestblootstellingsrisico's dient de afnemer/opdrachtgever de adviezen van het inventarisatiebureau op passende wijze op te volgen.
7. Bij klachten dient contact opgenomen te worden met de certificaathouder en in geval van ernstige klachten met de certificatieinstelling. Bij klachten dient contact opgenomen te worden met:
Grondvitaal.B.V. te Putten;
en in geval van ernstige klachten met de Kiwa Nederland B.V.
(zie ook de klachtenprocedure zoals omschreven in certificatieschema SC-540 Hoofdstuk 17).



ASCERT PERSOONSCERTIFICAAT

DESKUNDIG INVENTARISEERDER ASBEST

Dit ASCERT Certificaat van vakbekwaamheid DIA is op basis van het certificatieschema SC-560: 2010 DIA conform het IBEX Certificatie Reglement voor Persoonscertificatie uitgave maart 2010 afgegeven door IBEX Certificatie.

IBEX Certificatie verklaart dat de certificaathouder voldoet aan de eisen ten aanzien van het vakbekwaamheidsprofiel voor Deskundig Inventariseerder Asbest (DIA) vastgesteld in bovengenoemd certificatieschema.

Namens IBEX Certificatie

 De directie

GEGEVENS CERTIFICAATHOUDER

- naam J.W. Mertens
- geboortedatum 02 maart 1975
- geboorteplaats Putten
- SCA-code 51E-230212-410206
- certificatedatum 23 februari 2012
- geldig tot 23 februari 2015



Dit certificaat bestaat uit twee bladzijden
Nadruk verboden

IBEX is door de minister van SZW aangewezen als CKI
conform de aanwijzingsbeschikking met kenmerk GVV/GW/2010/6382; d.d. 13-07-2010

BIJLAGE 7 Evaluatieformulier

Evaluatieformulier

Het hiernaast weergegeven evaluatieformulier is bedoeld voor gecertificeerde asbestverwijderingsbedrijven.

Wanneer tijdens de sloop asbest wordt aangetroffen op locaties welke niet zijn opgemerkt tijdens de inventarisatie kan dit aan Grondvitaal BV kenbaar worden gemaakt met behulp van dit evaluatieformulier.

Wij verzoeken het asbestverwijderingsbedrijf dit formulier in te vullen, hierdoor worden wij in de gelegenheid gesteld de kwaliteit van onze asbestinventarisatierapporten te verbeteren.

Dit evaluatieformulier bestaat uit twee delen, wanneer u hiernaast geen evaluatieformulier ziet kan dit betekenen dat deze reeds door een asbestverwijderingsbedrijf is ingevuld en aan Grondvitaal BV is toegestuurd.

Wanneer het evaluatieformulier is uitgeknipt kunt u contact opnemen met Grondvitaal BV om te verifiëren waarom dit is gebeurd.

Grondvitaal BV
Voorthuizerstraat 256
3881 SN Putten



0341 491323



0341 491806



info@grondvitaal.nl

Ev

1. Asbestinventarisatie type A

Naam inventarisatiebedrijf	
Contactpersoon	J
SCA-code	0
Telefoonnummer	0
Rapportnummer	A
Rapportagedatum	2

2. Asbestinventarisatie type B

Naam inventarisatiebedrijf
Contactpersoon
SCA-code
Telefoonnummer
Rapportnummer
Rapportagedatum

3. Asbestinventarisatie van onvoorzien a:

Naam inventarisatiebedrijf	
Contactpersoon	
SCA-code	
Telefoonnummer	
Rapportnummer	
Rapportagedatum	

Omschrijving onvoorzien asbest

[illegible]

