



bodeminzicht

Rapport

verkennend bodemonderzoek Bruuk 1 te Groesbeek

Bezoekadres Jekschotstraat 12
Postcode en plaats 5465 PG Veghel
Telefoon 0413 287068
e-mail info@bodem-inzicht.nl
internet www.bodem-inzicht.nl

Projectnaam Bruuk 1 te Groesbeek
Projectnummer B2424

Opdrachtgever Aannemingsbedrijf Janssen Groesbeek B.V.
Postadres Mooksebaan 1a
6562 ZS Groesbeek
Contactpersoon Dhr J. Janssen

Status Definitief
Versie 1

Aantal pagina's 9 (exclusief bijlagen)
Datum 19 maart 2020

*Samenstelling rapport
en kwaliteitscontrole* dhr. M. Gloudemans

Paraaf

Inhoud

1	INLEIDING	3
1.1	Algemeen	3
1.2	Aanleiding en doel van het onderzoek	3
1.3	Partijdigheid	3
1.4	Opbouw van het rapport	3
2	VOORONDERZOEK	4
2.1	Beschrijving onderzoekslocatie	4
2.2	Voormalig gebruik	4
2.3	Huidig gebruik	4
2.4	Toekomstig gebruik	5
2.5	Beschikbare onderzoeksgegevens	5
2.6	Bodem- en geohydrologische gegevens	5
2.7	Hypothese en onderzoeksstrategie	5
3	UITGEVOERDE WERKZAAMHEDEN	6
3.1	Veldwerkzaamheden	6
3.2	Zintuiglijke waarnemingen en veldmetingen	6
3.3	Meetgegevens grondwater	6
3.4	Chemische analyse en monstersselectie	7
3.5	Geselecteerde grondmonsters en chemische analyses	7
3.6	Overzicht grondwatermonsters en chemische analyses	7
4	RESULTATEN	8
4.1	Toetsingskader	8
4.2	Toetsing analyseresultaten grond en grondwater	8
4.3	Analyseresultaten grond- en grondwatermonsters en interpretatie	8
5	CONCLUSIES EN ADVIES	9

BIJLAGEN

- Bijlage 1: Topografische ligging onderzoekslocatie
- Bijlage 2: Situatietekening met boorpunten
- Bijlage 3: Boorprofielbeschrijvingen
- Bijlage 4: Getoetste tabellen grond en grondwater
- Bijlage 5: Analysecertificaten
- Bijlage 6: veldwerkrapportage



1 INLEIDING

1.1 Algemeen

In opdracht van Aannemingsbedrijf Janssen Groesbeek B.V. te Groesbeek heeft Bodeminzicht een verkennend bodemonderzoek uitgevoerd op het perceel Bruuk 1 te Groesbeek (gemeente Berg en Dal).

Het onderzoek is uitgevoerd op basis van de richtlijnen zoals deze zijn opgesteld in NEN 5725 en NEN 5740.

De NEN 5725 (versie oktober 2017) beschrijft de werkwijze voor het uitvoeren van het vooronderzoek naar de (mogelijke) aanwezigheid van verontreinigingen in en de verwachte milieuhygiënische kwaliteit van de landbodem. Daarnaast dient het milieuhygiënisch vooronderzoek als basis voor de hypothese over veld- en laboratoriumonderzoek.

De NEN 5740+A1 (versie april 2016) beschrijft de werkwijze voor het opstellen van een onderzoeksstrategie voor verkennend bodemonderzoek naar de aanwezigheid van bodemverontreiniging.

De veldwerkzaamheden zijn uitgevoerd onder certificaat BRL SIKB 2000.

1.2 Aanleiding en doel van het onderzoek

Aanleiding voor het verkennend bodemonderzoek is de voorgenomen bestemmingsplanwijziging en nieuwbouw van woningen op de onderzoekslocatie.

Het doel van het onderzoek is het bepalen van de bodemkwaliteit ter plaatse van de onderzoekslocatie.

Op basis van de resultaten van het vooronderzoek zijn aannames gedaan over het al dan niet aanwezig zijn van potentiële verontreinigingsbronnen en is een onderzoekshypothese opgesteld.

1.3 Partijdigheid

Bodeminzicht en partijen die een bijdrage hebben geleverd aan de totstandkoming van dit rapport hebben op geen enkele wijze een relatie met de opdrachtgever en zijn geen belanghebbenden bij de onderzochte locatie.

Bodeminzicht garandeert hiermee derhalve dat een volledig onafhankelijk en onpartijdig onderzoek is uitgevoerd.

1.4 Opbouw van het rapport

In het voorliggende rapport komen de volgende aspecten aan de orde:

Vooronderzoek (hoofdstuk 2)

Uitgevoerde werkzaamheden (hoofdstuk 3)

De resultaten van het onderzoek (hoofdstuk 4)

Conclusies en aanbevelingen (hoofdstuk 5)



2 VOORONDERZOEK

Onderdeel van een verkennend bodemonderzoek op basis van de NEN 5740 vormt een vooronderzoek, uit te voeren conform NEN 5725 [Nederlandse norm, oktober 2017].

Hierbij zijn de volgende bronnen geraadpleegd:

- A. opdrachtgever
- B. Het milieu-archief van de gemeente Berg en Dal
- C. Kadastrale kaarten
- D. Topografische kaarten (topotijdreis)
- E. Grondwaterkaarten
- F. www.bodemloket.nl
- G. Locatiebezoek
- H. Eigen archief Bodeminzicht

2.1 Beschrijving onderzoekslocatie

		bron	bijlage
<i>adres onderzoekslocatie</i>	Bruuk 1 te Groesbeek	A	1
<i>kadastrale registratie</i>	Groesbeek Q87	C	1
<i>oppervlakte</i>	2.970 m ²	C	2
<i>ligging onderzoekslocatie</i>	Binnen de bebouwde kom	C	1
<i>huidige functie en gebruik</i>	weiland	A, G	2
<i>beschrijving bebouwing</i>	Er is bebouwing aanwezig op de locatie. Het bestaat uit een schuur, opgetrokken uit gemetselde muren en voorzien van dakpannen.	A, G	2
<i>beschrijving maaiveld</i>	Het maaiveld is onverhard en voorzien van gras en bomen	A, G	2
<i>omgeving</i>	noord: Weiland oost: Weiland zuid: Bruuk west: Woonhuis Kon. Wilhelminaweg 4	G	2

2.2 Voormalig gebruik

		bron	aanpassing strategie
<i>voormalig gebruik locatie algemeen</i>	De locatie is in gebruik geweest als landbouwgrond en vanaf 1960 is op topografische kaarten bebouwing zichtbaar.	A, D	-
<i>(sloot-)dempingen</i>	nee	A, D	-
<i>ophogingen</i>	nee	A, D	-
<i>voormalige bebouwing</i>	Er was sprake van een tweede schuur, opgetrokken uit bakstenen en voorzien van dakpannen	A, D	-
<i>voormalige bodembedreigende activiteiten, opslag van (brand-)stoffen</i>	nee	A, B	-

2.3 Huidig gebruik

		bron	aanpassing strategie
<i>bodembedreigende activiteiten</i>	nee	A, B, G	-
<i>opslag van bodembedreigende (brand-)stoffen</i>	nee	A, B, G	-
<i>puin op maaiveld aanwezig</i>	nee	G	-



2.4 Toekomstig gebruik

		bron	aanpassing strategie
<i>bestemming</i>	wonen	A	de herbestemming vormt de aanleiding voor het bodemonderzoek
<i>bodembedreigende activiteiten, opslag van bodembedreigende (brand-)stoffen</i>	nee	A	-

2.5 Beschikbare onderzoeksgegevens

		bron	aanpassing strategie
<i>onderzoek op locatie</i>			
	Er zijn geen onderzoeken bekend van de locatie	B	-
<i>onderzoek in directe omgeving</i>			
2017, Wilhelminaweg 4, Verkennend bodemonderzoek, Bodeminzicht B1891	In het kader van verkoop uitgevoerd onderzoek, waarbij in de puin-, baksteen- en kolengruishoudende bovengrond gehalten aan kwik, lood, PAK en minerale olie zijn gemeten boven achtergrondwaarden, geadviseerd wordt asbestonderzoek conform NEN5707 uit te voeren. In de zintuiglijk schone ondergrond zijn geen gehalten gemeten boven de achtergrondwaarden.	H	-
1998, Bruuk 3, verkennend bodemonderzoek, Ecopart	In het kader van herbouw van een garage en uitbreiding van een woning uitgevoerd. De bovengrond is licht verontreinigd met cadmium, zink, PAK, in grondwater is een gehalte tolueen boven streefwaarde aangetroffen. Er is geen bezwaar tegen de beoogde bouwplannen.	B	-

2.6 Bodem- en geohydrologische gegevens

<i>Bodemopbouw</i>			
<i>deklaag</i>	Niet aanwezig		
<i>eerste watervoerend pakket</i>	matig tot zeer grove grindrijke zanden, met plaatselijk een kleilaag.	Formatie van Sterk-sel/Veghel	0-30 m-mv
<i>scheidende laag</i>	kleihoudende afzettingen	Kedichem/Tegelen	30-60 m-mv
<i>hydrologie</i>			
<i>diepte freatisch grondwater</i>	2,2 m-mv		
<i>stromingsrichting</i>	oostelijk		

2.7 Hypothese en onderzoeksstrategie

Op basis van het vooronderzoek wordt de onderzoekslocatie als onverdacht beschouwd.

(deel)-locatie	opper-vlakte	hypo- these	boringen		analyses	
<i>gehele onderzoekslocatie</i>	2.970 m ²	ONV-NL	9	tot 0,5 m-mv	3	standaardpakket grond
			2	tot 2,0 m-mv/grondwater		
			1	peilbuis	1	standaardpakket grondwater

Op basis van het vooronderzoek is de locatie onverdacht voor aanwezigheid van asbest in de bodem. Een asbestonderzoek conform NEN5707 maakt derhalve geen deel uit van de onderzoeksstrategie. De bodem wordt visueel beoordeeld op aanwezigheid bijmenging van puin, baksteen en asbestverdachte fragmenten. Zo nodig wordt de strategie bijgesteld op basis van veldbevindingen.

3 UITGEVOERDE WERKZAAMHEDEN

3.1 Veldwerkzaamheden

<i>verricht onder procescertificaat BRL SIKB 2000</i>	
<i>conform protocol 2001</i>	ja
<i>datum</i>	2 maart 2020
<i>veldmedewerker(s)</i>	A.J.M. Heddes, SMV Milieukundig Veldwerk BV, certificaat K46241/09
<i>afwijkingen</i>	-
<i>bijzonderheden</i>	-
<i>conform protocol 2002</i>	ja
<i>datum</i>	9 maart 2020
<i>veldmedewerker(s)</i>	F.J.A.M. Stevens, SMV Milieukundig Veldwerk BV, certificaat K46241/09
<i>afwijkingen</i>	-
<i>bijzonderheden</i>	-

- In bijlage 2 is de plaats van de meetpunten in de situatietekening opgenomen.
- Voor de gedetailleerde boorprofielbeschrijvingen per boring wordt verwezen naar bijlage 3.
- In bijlage 6 zijn de veldwerkrapportages opgenomen

3.2 Zintuiglijke waarnemingen en veldmetingen

<i>boring</i>	<i>diepte boring (m -mv)</i>	<i>traject (m -mv)</i>	<i>soort</i>	<i>waargenomen bijzonderheden</i>
01	0,50	0,00 - 0,50	Zand	sporen baksteen
02	0,50	0,10 - 0,50	Zand	zwak kolengruishoudend
08	0,50	0,00 - 0,50	Zand	sporen baksteen

De aangetroffen bijzonderheden worden als bodemvreemd beschouwd, maar hebben niet geleid tot aanpassing van de onderzoeksstrategie.

Inspectie van het maaiveld en het beoordelen van opgeboorde grond vormden geen aanleiding voor het verrichten van asbestanalyses.

3.3 Meetgegevens grondwater

	<i>filterdiepte (m-mv)</i>	<i>grondwaterstand (m-mv)</i>	<i>zuurgraad (pH)</i>	<i>EC in $\mu\text{S/cm}$</i>	<i>troebelheid in NTU</i>
peilbuis 11	3,00 - 4,00	2,45	6,9	520	14

De gemeten waarden worden niet als afwijkend beschouwd voor de regio en geven geen indicatie voor de aanwezigheid van verontreinigingen in het grondwater.

3.4 Chemische analyse en monsterselectie

De chemische analyses van de grond- en grondwatermonsters geven informatie over de feitelijke aanwezigheid en concentraties van onderzochte stoffen of groepen stoffen. De chemische analyses zijn uitgevoerd volgens het door de door de Raad voor Accreditatie (RvA) geaccrediteerde laboratorium Al-West B.V. in Deventer. Het laboratorium werkt volgens de meest van toepassing zijnde normen van het Nederland Normalisatie Instituut (NNI).

3.5 Geselecteerde grondmonsters en chemische analyses

Analyse-monster	Transect (m - mv)	Deelmonsters	Analysepakket ¹	reden/motivatie
BG1	0,00 - 0,50	01 (0,00 - 0,50) 02 (0,10 - 0,50) 08 (0,00 - 0,50)	NEN 5740 Standaardpakket + Structuur en voorb. (AS3000)	bovengrond, sporen baksteen en zwak kolengruis-houdend
BG2	0,00 - 0,50	03 (0,00 - 0,50) 05 (0,00 - 0,35) 06 (0,00 - 0,50) 07 (0,00 - 0,50) 09 (0,00 - 0,50) 10 (0,00 - 0,50) 11 (0,00 - 0,50) 12 (0,00 - 0,50)	NEN 5740 Standaardpakket + Structuur en voorb. (AS3000)	bovengrond, visueel schoon
OG1	0,50 - 2,00	05 (1,10 - 1,60) 05 (1,60 - 2,00) 10 (0,50 - 0,90) 10 (0,90 - 1,20) 11 (0,50 - 1,00) 11 (1,50 - 2,00)	NEN 5740 Standaardpakket + Structuur en voorb. (AS3000)	ondergrond, visueel schoon

1)Het NEN 5740 standaardpakket bodem bestaat uit de volgende parameters: droogrest, metalen (barium, cadmium, kobalt, koper, kwik, lood, molybdeen, nikkel en zink), PCB's, PAK, minerale olie.

De analyseresultaten hebben geen aanleiding gegeven individuele monsters separaat te analyseren.

3.6 Overzicht grondwatermonsters en chemische analyses

Peilbuis	Filterdiepte in m-mv	Analysepakket	Bijzonderheden
peilbuis 11	3,00 - 4,00	standaardpakket grondwater ¹	-

1)Het standaardpakket grondwater bestaat uit de volgende parameters: metalen (barium, cadmium, kobalt, koper, kwik, lood, molybdeen, nikkel en zink), vluchtige aromatische koolwaterstoffen, vluchtige gehalogeneerde koolwaterstoffen, minerale olie.

Alle geanalyseerde grondwatermonsters zijn voorbehandeld conform AS 3000 zoals per 1 januari 2008 is voorgeschreven.

4 RESULTATEN

4.1 Toetsingskader

De verontreinigingssituatie van de bodem kan worden beoordeeld door toetsing van de gemeten gehalten in grond en grondwater aan de achtergrondwaarden grond en streefwaarden grondwater en de interventiewaarden grond en grondwater. De achtergrondwaarden geven het niveau aan waarbij sprake is van een duurzame bodemkwaliteit.

De interventiewaarden geven aan wanneer de functionele eigenschappen die de bodem heeft voor mens, dier en plant ernstig zijn of dreigen te worden verminderd. Om van een “*geval van ernstige bodemverontreiniging*” te spreken dient voor ten minste één stof de gemiddelde concentratie van minimaal 25 m³ grond of 100 m³ grondwater hoger te zijn dan de interventiewaarde.

In onderhavig rapport worden de volgende termen gebruikt om de mate van verontreiniging aan te geven:

- **niet verontreinigd:** de concentratie aan verontreiniging is lager dan of gelijk aan de achtergrondwaarde;
- **licht verontreinigd:** de concentratie aan verontreiniging is hoger dan de achtergrondwaarde maar lager dan of gelijk aan de halve som van de achtergrond- en interventiewaarde, index $((\text{GSSD} - \text{AW}) / (\text{I} - \text{AW}))$ groter dan 0,0 maar kleiner dan 0,5;
- **matig verontreinigd:** de concentratie aan verontreiniging is hoger dan de halve som van de achtergrond- en interventiewaarde maar lager dan of gelijk aan de interventiewaarde, index $((\text{GSSD} - \text{AW}) / (\text{I} - \text{AW}))$ groter dan 0,5 maar kleiner dan 1,0;
- **sterk verontreinigd:** de concentratie aan verontreinigingen is hoger dan de interventiewaarde, index $((\text{GSSD} - \text{AW}) / (\text{I} - \text{AW}))$ groter dan 1,0.

Uit de NEN 5740 kan het volgende worden afgeleid. Uitvoering van vervolgonderzoek is in de meeste gevallen alleen noodzakelijk wanneer de concentratie van een stof de halve som van de achtergrondwaarde en de interventiewaarde overschrijdt (index > 0,5). Deze waarde wordt ook in de Leidraad Bodembescherming gehanteerd als de concentratiegrens waarboven een nader onderzoek moet worden uitgevoerd. Bij overschrijding van de interventiewaarde wordt vaak een nader onderzoek uitgevoerd om de ernst van de verontreiniging en de saneringsurgentie te bepalen.

4.2 Toetsing analyseresultaten grond en grondwater

De analyseresultaten van de grond zijn getoetst aan de achtergrond- (A) en interventiewaarden (I) uit de circulaire streef- en interventiewaarden bodemsanering [Staatscourant 2000-39]. In de toetsingstabel zijn zowel de achtergrondwaarden (A) als de interventiewaarden (I) voor microverontreinigingen opgenomen. De achtergrond- en interventiewaarden zijn afhankelijk van het (gemeten) lutum- en organisch stofgehalte van de bodem. De analyseresultaten van het grondwater zijn getoetst aan de streef- (S) en interventiewaarden (I). De gemeten waarden van de onderzochte (meng-)monsters met overschrijdingstabellen zijn in bijlage 4 weergegeven. In bijlage 5 zijn de analysecertificaten opgenomen.

4.3 Analyseresultaten grond- en grondwatermonsters en interpretatie

(deel)locatie	monster	traject	overschrijding achtergrond- of streefwaarde	overschrijding interventiewaarde
bovengrond, sporen baksteen en zwak kolengruishoudend	BG1	0,00 - 0,50	Lood (-)	-
bovengrond, visueel schoon	BG2	0,00 - 0,50	Kobalt (0,01)	-
ondergrond, visueel schoon	OG1	0,50 - 2,00	-	-
grondwater				

¹Index $((\text{GSSD} - \text{AW}) / (\text{I} - \text{AW}))$

Bij de interpretatie van het totaal aan onderzoeksgegevens dient, gezien de gehanteerde strategie (gebaseerd op de Nederlandse Norm NEN 5740) welke is gericht op een indicatieve beoordeling van de milieuhygiënische kwaliteit van de bodem, rekening te worden gehouden met een zeker restrisico. Een bodemonderzoek is een momentopname waarbij steekproefsgevijs boringen worden verricht en peilbuizen worden geplaatst op een veelal willekeurige, maar meest voor de hand liggende locatie. Derhalve kan nooit uitgesloten worden dat op de onderzoekslocatie verontreinigingen aanwezig zijn die bij dit onderzoek niet zijn aangetoond.

Bodeminzicht kan hiervoor niet aansprakelijk worden gesteld.

5 CONCLUSIES EN ADVIES

Resultaten

In het mengmonster van de zwak baksteen- en kolengruishoudende bovengrond (BG1) is een gehalte aan lood gemeten boven de achtergrondwaarden. Het verhoogde gehalte aan lood is gerelateerd aan de bijmenging van kolengruis en baksteen. De overschrijding is marginaal en behoeft geen nader onderzoek.

In het mengmonster van de visueel schone bovengrond (BG2) is een gehalte aan kobalt gemeten boven de achtergrondwaarden. De overschrijding is marginaal en behoeft geen nader onderzoek.

In de zintuiglijk schone ondergrond zijn geen gehalten aan onderzochte stoffen aangetoond boven de achtergrondwaarden.

In het grondwater ter plaatse van peilbuis 11 is een gehalte aan naftaleen gedetecteerd boven de streefwaarde. Voor het licht verhoogde gehalte aan naftaleen bestaat op basis van dit onderzoek geen verklaring. De overschrijding is marginaal en behoeft geen nader onderzoek.

Conclusie en advies

De resultaten van het onderzoek stemmen niet geheel overeen met de hypothese. De resultaten vormen echter geen aanleiding tot aanpassing van de onderzoeksstrategie. Ter plaatse van de onderzoekslocatie zijn geen verontreinigingen aangetoond die aanleiding vormen voor het uitvoeren van nader of aanvullend bodemonderzoek.

De bodemkwaliteit ter plaatse van de onderzoekslocatie vormt, ons inziens, geen belemmering voor de beoogde bestemmingsplanwijziging en nieuwbouw van een woning.

De eventueel bij werkzaamheden vrijkomende grond is op of buiten het onderzoeksterrein herbruikbaar. Indien vrijkomende grond van de locatie afgevoerd dient te worden, dient men rekening te houden met de regels van het vigerende Besluit Bodemkwaliteit.

Bijlage 1

Topografische ligging onderzoekslocatie





De Zuidmolen

20.3

olonjes

De Wolfshage

Ashorst

Onderzoekslatie

Breedeweg

Knapheideweg

Bruuk

42.9

21.4

25.5

47.2

Grafwegen

Gp 5



12345

25

Deze kaart is noordgericht

Perceelnummer

Huisnummer

Vastgestelde kadastrale grens

Voorlopige kadastrale grens

Administratieve kadastrale grens

Bebouwing

Schaal 1: 1000

Kadastrale gemeente Groesbeek

Sectie Q

Perceel 87

kadaster



Voor een eensluitend uittreksel, geleverd op 13 februari 2020

De bewaarder van het kadaster en de openbare registers

Aan dit uittreksel kunnen geen betrouwbare maten worden ontleend.

De Dienst voor het kadaster en de openbare registers behoudt zich de intellectuele eigendomsrechten voor, waaronder het auteursrecht en het databankenrecht.

Bijlage 2

Situatietekening met boorpunten





Bijlage 3

Boorbeschrijvingen




Bijlage: Boorprofielen

Boring: 01

Datum: 2-3-2020

Boormeester: A.J.M. Heddes

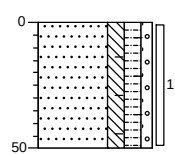


weiland
Zand, zeer fijn, matig siltig, matig humeus,
zwak grindig, sporen baksteen, grijsbruin,
Edelmanboor

Boring: 02

Datum: 2-3-2020

Boormeester: A.J.M. Heddes

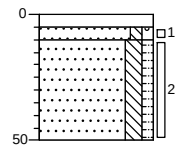


tegel
Edelmanboor
Zand, matig fijn, zwak siltig, zwak grindig,
beigegeel, Edelmanboor
Zand, zeer fijn, matig siltig, zwak humeus,
zwak kolengruishoudend, grijsbruin,
Edelmanboor

Boring: 03

Datum: 2-3-2020

Boormeester: A.J.M. Heddes

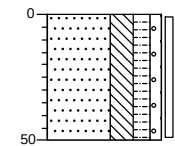

weiland
Zand, zeer fijn, sterk siltig, matig humeus,
zwak grindig, grijsbruin, Edelmanboor


Projectnaam: Bruuk 1 te Groesbeek

Projectcode: B2424

Bijlage: Boorprofielen


Boring: 04

Datum: 2-3-2020
Boormeester: A.J.M. Heddes

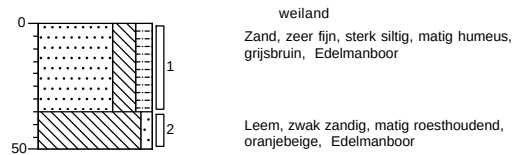


Boring: 05

Datum: 2-3-2020
GWS: 190
Boormeester: A.J.M. Heddes

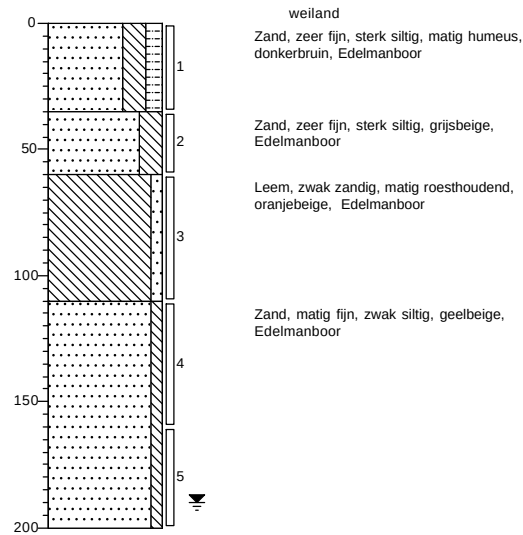

Boring: 06

Datum: 2-3-2020
Boormeester: A.J.M. Heddes

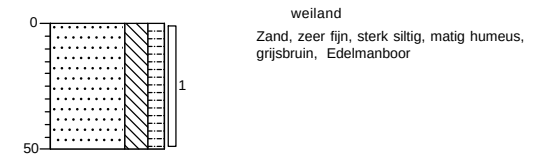

Projectnaam: Bruuk 1 te Groesbeek


Projectcode: B2424

Bijlage: Boorprofielen

Boring: 07

Datum: 2-3-2020

Boormeester: A.J.M. Heddes

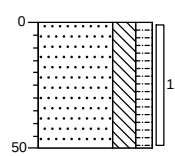


weiland
Zand, zeer fijn, sterk siltig, matig humeus,
grijsbruin, Edelmanboor

Boring: 08

Datum: 2-3-2020

Boormeester: A.J.M. Heddes

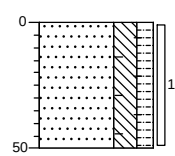


weiland
Zand, zeer fijn, sterk siltig, matig humeus,
sporen baksteen, grijsbruin, Edelmanboor

Boring: 09

Datum: 2-3-2020

Boormeester: A.J.M. Heddes

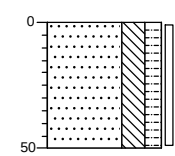

weiland
Zand, zeer fijn, sterk siltig, matig humeus,
grijsbruin, Edelmanboor


Projectnaam: Bruuk 1 te Groesbeek

Projectcode: B2424

Bijlage: Boorprofielen


Boring: 10

Datum: 2-3-2020
Boormeester: A.J.M. Heddes

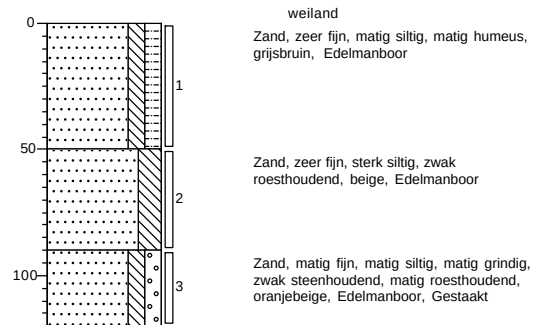


Boring: 11

Datum: 2-3-2020
GWS: 250
Boormeester: A.J.M. Heddes

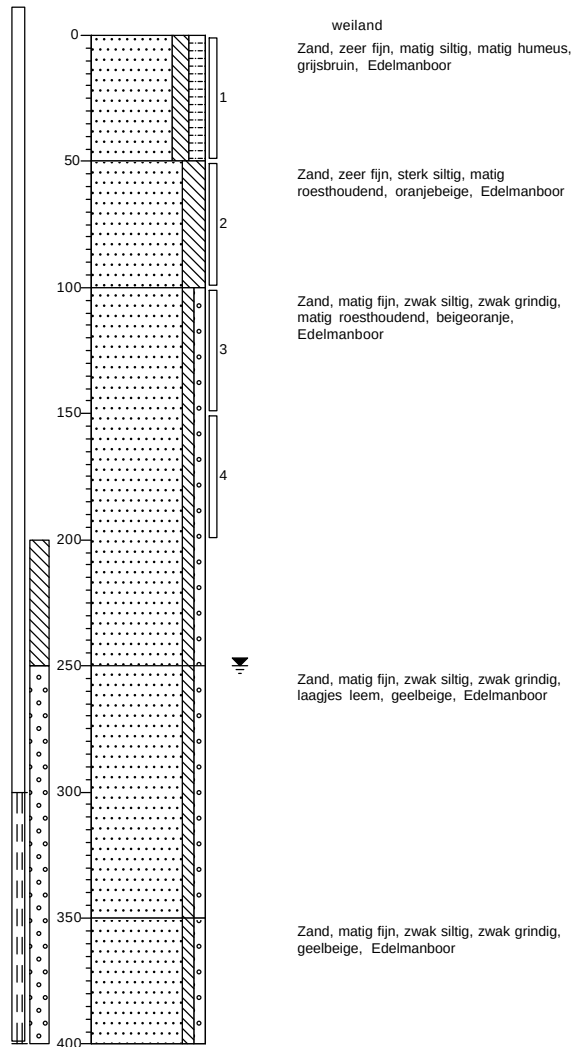

Boring: 12

Datum: 2-3-2020
Boormeester: A.J.M. Heddes

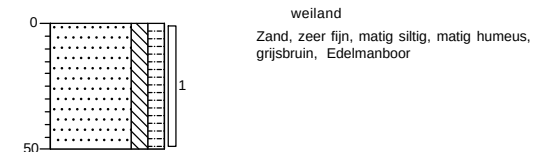

Projectnaam: Bruuk 1 te Groesbeek

Projectcode: B2424

Legenda (conform NEN 5104)

grind

	Grind, siltig
	Grind, zwak zandig
	Grind, matig zandig
	Grind, sterk zandig
	Grind, uiterst zandig

zand

	Zand, kleiig
	Zand, zwak siltig
	Zand, matig siltig
	Zand, sterk siltig
	Zand, uiterst siltig

veen

	Veen, mineraalarm
	Veen, zwak kleiig
	Veen, sterk kleiig
	Veen, zwak zandig
	Veen, sterk zandig

klei

	Klei, zwak siltig
	Klei, matig siltig
	Klei, sterk siltig
	Klei, uiterst siltig
	Klei, zwak zandig
	Klei, matig zandig
	Klei, sterk zandig

leem

	Leem, zwak zandig
	Leem, sterk zandig

overige toevoegingen

	zwak humeus
	matig humeus
	sterk humeus
	zwak grindig
	matig grindig
	sterk grindig

geur

- geen geur
- zwakke geur
- matige geur
- sterke geur
- uiterste geur

olie

- geen olie-water reactie
- zwakke olie-water reactie
- matige olie-water reactie
- sterke olie-water reactie
- uiterste olie-water reactie

p.i.d.-waarde

- >0
- >1
- >10
- >100
- >1000
- >10000

monsters


	geroerd monster
	ongeroid monster

overig

- bijzonder bestanddeel
- Gemiddeld hoogste grondwaterstand
- grondwaterstand
- Gemiddeld laagste grondwaterstand

	slib
	water

peilbuis

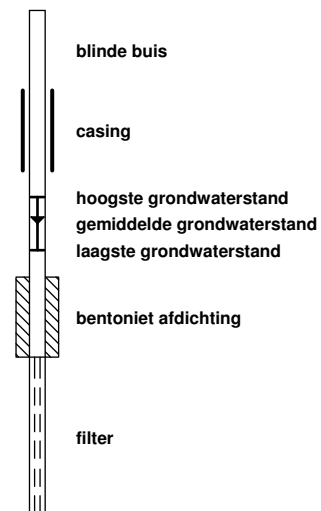

Bijlage 4

Getoetste tabellen



Tabel 1: Gemeten gehalten in grond met beoordeling conform de Wet Bodembescherming

Grondmonster		BG1	BG2	OG1
Grondsoort		Zand	Zand	Zand
Zintuiglijke bijmengingen		sporen baksteen, zwak kolengruishoudend		zwak roesthoudend, zwak steenhoudend, matig roesthoudend
Certificaatcode		925964	925964	925964
Boring(en)		01, 02, 08	03, 05, 06, 07, 09, 10, 11, 12	05, 05, 10, 10, 11, 11
Traject (m -mv)		0,00 - 0,50	0,00 - 0,50	0,50 - 2,00
Humus	% ds	2,40	3,90	0,60
Lutum	% ds	7,90	1,80	6,40
Datum van toetsing		18-3-2020	18-3-2020	18-3-2020
Monsterconclusie		Voldoet aan Achtergrondwaarde	Voldoet aan Achtergrondwaarde	Voldoet aan Achtergrondwaarde
Monstermelding 1				
Monstermelding 2				
Monstermelding 3				
		Meetw GSSD Index	Meetw GSSD Index	Meetw GSSD Index
METALEN				
IJzer	% ds	<5,0 3,5 ⁽⁶⁾	<5,0 3,5 ⁽⁶⁾	<5,0 3,5 ⁽⁶⁾
Kobalt	mg/kg ds	4,0 8,5 -0,04	4,7 16,5 0,01	3,6 8,5 -0,04
Nikkel	mg/kg ds	7,3 14,3 -0,32	6,7 19,5 -0,24	8,3 17,7 -0,27
Koper	mg/kg ds	12 20 -0,13	8,3 16,1 -0,16	<5,0 <6,3 -0,22
Zink	mg/kg ds	62 112 -0,05	57 129 -0,02	20 39 -0,17
Molybdeen	mg/kg ds	<1,5 <1,1 -0	<1,5 <1,1 -0	<1,5 <1,1 -0
Cadmium	mg/kg ds	<0,20 <0,22 -0,03	0,24 0,38 -0,02	<0,20 <0,23 -0,03
Barium	mg/kg ds	42 94 ⁽⁶⁾	48 186 ⁽⁶⁾	38 95 ⁽⁶⁾
Kwik	mg/kg ds	0,08 0,10 -0	0,07 0,10 -0	<0,05 <0,05 -0
Lood	mg/kg ds	37 52 0	29 44 -0,01	<10 <10 -0,08
PAK				
Naftaleen	mg/kg ds	<0,050 <0,035	<0,050 <0,035	<0,050 <0,035
Anthraceen	mg/kg ds	<0,050 <0,035	<0,050 <0,035	<0,050 <0,035
Fenanthreen	mg/kg ds	0,067 0,067	0,069 0,069	<0,050 <0,035
Fluorantheen	mg/kg ds	0,19 0,19	0,13 0,13	<0,050 <0,035
Chryseen	mg/kg ds	0,15 0,15	0,10 0,10	<0,050 <0,035
Benzo(a)anthraceen	mg/kg ds	0,14 0,14	0,097 0,097	<0,050 <0,035
Benzo(a)pyreen	mg/kg ds	0,15 0,15	0,16 0,16	<0,050 <0,035
Benzo(k)fluorantheen	mg/kg ds	0,089 0,089	<0,050 <0,035	<0,050 <0,035
Indeno-(1,2,3-c,d)pyreen	mg/kg ds	0,18 0,18	<0,050 <0,035	<0,050 <0,035
Benzo(g,h,i)perylene	mg/kg ds	0,11 0,11	<0,050 <0,035	<0,050 <0,035
PAK 10 VROM	mg/kg ds	1,10 -0,01	0,73 -0,02	<0,35 -0,03
GECHLOOREERDE KOOLWATERSTOFFEN				
PCB (som 7)	mg/kg ds	<0,020 0	<0,013 -0,01	<0,025 0,01
PCB 28	mg/kg ds	<0,0010 <0,0029	<0,0010 <0,0018	<0,0010 <0,0035
PCB 52	mg/kg ds	<0,0010 <0,0029	<0,0010 <0,0018	<0,0010 <0,0035
PCB 101	mg/kg ds	<0,0010 <0,0029	<0,0010 <0,0018	<0,0010 <0,0035
PCB 118	mg/kg ds	<0,0010 <0,0029	<0,0010 <0,0018	<0,0010 <0,0035
PCB 138	mg/kg ds	<0,0010 <0,0029	<0,0010 <0,0018	<0,0010 <0,0035
PCB 153	mg/kg ds	<0,0010 <0,0029	<0,0010 <0,0018	<0,0010 <0,0035
PCB 180	mg/kg ds	<0,0010 <0,0029	<0,0010 <0,0018	<0,0010 <0,0035
OVERIGE (ORGANISCHE) VERBINDINGEN				
Minerale olie C10 - C12	mg/kg ds	<3 9 ⁽⁶⁾	<3 5 ⁽⁶⁾	<3 11 ⁽⁶⁾
Minerale olie C10 - C40	mg/kg ds	<35 <102 -0,02	<35 <63 -0,03	<35 <123 -0,01
Minerale olie C12 - C16	mg/kg ds	<3 9 ⁽⁶⁾	<3 5 ⁽⁶⁾	<3 11 ⁽⁶⁾
Minerale olie C16 - C20	mg/kg ds	<4 12 ⁽⁶⁾	<4 7 ⁽⁶⁾	<4 14 ⁽⁶⁾
Minerale olie C20 - C24	mg/kg ds	<5 15 ⁽⁶⁾	<5 9 ⁽⁶⁾	<5 18 ⁽⁶⁾
Minerale olie C24 - C28	mg/kg ds	<5 15 ⁽⁶⁾	<5 9 ⁽⁶⁾	<5 18 ⁽⁶⁾
Minerale olie C28 - C32	mg/kg ds	<5 15 ⁽⁶⁾	6 15 ⁽⁶⁾	<5 18 ⁽⁶⁾
Minerale olie C32 - C36	mg/kg ds	<5 15 ⁽⁶⁾	<5 9 ⁽⁶⁾	<5 18 ⁽⁶⁾
Minerale olie C36 - C40	mg/kg ds	<5 15 ⁽⁶⁾	<5 9 ⁽⁶⁾	<5 18 ⁽⁶⁾
OVERIG				
Droge stof	%	85,0 85,0 ⁽⁶⁾	81,6 81,6 ⁽⁶⁾	88,6 88,6 ⁽⁶⁾
Lutum	%	7,9	1,8	6,4
Organische stof (humus)	%	2,4	3,9	0,6

----- : Geen toetsnorm aanwezig
 < : kleiner dan de detectielimiet
 8,88 : <= Achtergrondwaarde
 <=T : Kleiner of gelijk aan Tussenwaarde
 8,88 : <= Interventiewaarde
 8,88 : > Interventiewaarde
 6 : Heeft geen normwaarde
 # : verhoogde rapportagegrens
 GSSD : Gestandaardiseerde meetwaarde
 Index : (GSSD - AW) / (I - AW)

- Getoetst via de BoToVa service, versie 3.0.0 -

Tabel 2: Normwaarden conform de Wet Bodembescherming

		AW	WO	IND	I
METALEN					
Cadmium	mg/kg ds	0,6	1,2	4,3	13
Kobalt	mg/kg ds	15	35	190	190
Koper	mg/kg ds	40	54	190	190
Kwik	mg/kg ds	0,15	0,83	4,8	36
Lood	mg/kg ds	50	210	530	530
Molybdeen	mg/kg ds	1,5	88	190	190
Nikkel	mg/kg ds	35	39	100	100
Zink	mg/kg ds	140	200	720	720
PAK					
PAK 10 VROM	mg/kg ds	1,5	6,8	40	40
GECHLOREERDE KOOLWATERSTOFFEN					
PCB (som 7)	mg/kg ds	0,02	0,04	0,5	1
OVERIGE (ORGANISCHE) VERBINDINGEN					
Minerale olie C10 - C40	mg/kg ds	190	190	500	5000

Tabel 3: Gemeten concentraties in grondwater met beoordeling conform de Wet Bodembescherming

Watermonster		11-1-1		
Datum		9-3-2020		
Filterdiepte (m -mv)		3,00 - 4,00		
Datum van toetsing		18-3-2020		
Monsterconclusie		Overschrijding Streefwaarde		
Monstermelding 1				
Monstermelding 2				
Monstermelding 3				
		Meetw	GSSD	Index
METALEN				
Kobalt	µg/l	<2,0	<1,4	-0,23
Nikkel	µg/l	<3,0	<2,1	-0,22
Koper	µg/l	<2,0	<1,4	-0,23
Zink	µg/l	<10	<7	-0,08
Molybdeen	µg/l	<2,0	<1,4	-0,01
Cadmium	µg/l	<0,20	<0,14	-0,05
Barium	µg/l	<20	<14	-0,06
Kwik	µg/l	<0,05	<0,04	-0,04
Lood	µg/l	<2,0	<1,4	-0,23
AROMATISCHE VERBINDINGEN				
Benzeen	µg/l	<0,20	<0,14	-0
Ethylbenzeen	µg/l	<0,20	<0,14	-0,03
Tolueen	µg/l	<0,20	<0,14	-0,01
Xylenen (som)	µg/l		<0,21	0
meta-/para-Xyleen (som)	µg/l	<0,20	<0,14	
ortho-Xyleen	µg/l	<0,10	<0,07	
Styreen (Vinylbenzeen)	µg/l	<0,20	<0,14	-0,02
Som 16 Aromatische oplosmiddelen	µg/l		<0,77 ^(2,14)	
PAK				
Naftaleen	µg/l	0,029	0,029	0
PAK 10 VROM	-		0,00041 ⁽¹¹⁾	
GECHLOREERDE KOOLWATERSTOFFEN				
1,3-Dichloorpropaan	µg/l	<0,20	<0,14	
1,1-Dichloorpropaan	µg/l	<0,20	<0,14	
Dichloorpropaan	µg/l		<0,42	-0
Dichloorpropanen (0,7 som, 1,1+1,2+1,3)	µg/l	0,42		
cis + trans-1,2-Dichlooretheen	µg/l		<0,14	0,01
1,1-Dichlooretheen	µg/l	<0,10	<0,07	0,01
cis-1,2-Dichlooretheen	µg/l	<0,10	<0,07	
trans-1,2-Dichlooretheen	µg/l	<0,10	<0,07	
Dichloormethaan	µg/l	<0,20	<0,14	0
Trichloormethaan (Chloroform)	µg/l	<0,20	<0,14	-0,01
Tribroommethaan (bromoform)	µg/l	<0,20	<0,14 ⁽¹⁴⁾	
Tetrachloormethaan (Tetra)	µg/l	<0,10	<0,07	0,01
1,1-Dichloorethaan	µg/l	<0,20	<0,14	-0,01
1,2-Dichloorethaan	µg/l	<0,20	<0,14	-0,02
1,2-Dichloorpropaan	µg/l	<0,20	<0,14	
1,1,1-Trichloorethaan	µg/l	<0,10	<0,07	0
1,1,2-Trichloorethaan	µg/l	<0,10	<0,07	0
Trichlooretheen (Tri)	µg/l	<0,20	<0,14	-0,05
Tetrachlooretheen (Per)	µg/l	<0,10	<0,07	0
Vinylchloride	µg/l	<0,20	<0,14	0,03
OVERIGE (ORGANISCHE) VERBINDINGEN				
Minerale olie C10 - C12	µg/l	<10	7 ⁽⁶⁾	
Minerale olie C10 - C40	µg/l	<50	<35	-0,03
Minerale olie C12 - C16	µg/l	<10	7 ⁽⁶⁾	
Minerale olie C16 - C20	µg/l	<5,0	3,5 ⁽⁶⁾	
Minerale olie C20 - C24	µg/l	<5,0	3,5 ⁽⁶⁾	
Minerale olie C24 - C28	µg/l	<5,0	3,5 ⁽⁶⁾	
Minerale olie C28 - C32	µg/l	<5,0	3,5 ⁽⁶⁾	
Minerale olie C32 - C36	µg/l	<5,0	3,5 ⁽⁶⁾	
Minerale olie C36 - C40	µg/l	<5,0	3,5 ⁽⁶⁾	

----- : Geen toetsnorm aanwezig
 < : kleiner dan de detectielimiet
 8,88 : <= Streefwaarde
 8,88 : > Streefwaarde
 8,88 : > Interventiewaarde
 >I : Groter dan Tussenwaarde
 11 : Enkele parameters ontbreken in de berekening van de somfractie
 14 : Streefwaarde ontbreekt zorgplicht van toepassing
 2 : Enkele parameters ontbreken in de som
 6 : Heeft geen normwaarde
 # : verhoogde rapportagegrens
 GSSD : Gestandaardiseerde meetwaarde
 Index : (GSSD - S) / (I - S)

- Getoetst via de BoToVa service, versie 3.0.0 -

Tabel 4: Normwaarden conform de Wet Bodembescherming

		S	S Diep	Indicatief	I
METALEN					
Barium	µg/l	50	200		625
Cadmium	µg/l	0,4	0,06		6
Kobalt	µg/l	20	0,7		100
Koper	µg/l	15	1,3		75
Kwik	µg/l	0,05	0,01		0,3
Lood	µg/l	15	1,7		75
Molybdeen	µg/l	5	3,6		300
Nikkel	µg/l	15	2,1		75
Zink	µg/l	65	24		800
AROMATISCHE VERBINDINGEN					
Benzeen	µg/l	0,2			30
Ethylbenzeen	µg/l	4			150
Styreen (Vinylbenzeen)	µg/l	6			300
Tolueen	µg/l	7			1000
Xylenen (som)	µg/l	0,2			70
Som 16 Aromatische oplosmiddelen	µg/l			150	
PAK					
Naftaleen	µg/l	0,01			70
GECHLOREERDE KOOLWATERSTOFFEN					
1,1,1-Trichloorethaan	µg/l	0,01			300
1,1,2-Trichloorethaan	µg/l	0,01			130
1,1-Dichloorethaan	µg/l	7			900
1,1-Dichlooretheen	µg/l	0,01			10
1,2-Dichloorethaan	µg/l	7			400
cis + trans-1,2-Dichlooretheen	µg/l	0,01			20
Dichloormethaan	µg/l	0,01			1000
Dichloorpropaan	µg/l	0,8			80
Tetrachlooretheen (Per)	µg/l	0,01			40
Tetrachloormethaan (Tetra)	µg/l	0,01			10
Tribroommethaan (bromoform)	µg/l				630
Trichlooretheen (Tri)	µg/l	24			500
Vinylchloride	µg/l	0,01			5
Trichloormethaan (Chloroform)	µg/l	6			400
OVERIGE (ORGANISCHE) VERBINDINGEN					
Minerale olie C10 - C40	µg/l	50			600

Bijlage 5

Analysecertificaten



AL-West B.V.

Dortmundstraat 16B, 7418 BH Deventer, the Netherlands
Tel. +31(0)570 788110, Fax +31(0)570 788108
e-Mail: info@al-west.nl, www.al-west.nl



AGROLAB GROUP

Your labs. Your service.

BODEMINZICHT V.O.F.
Dhr. M. Gloudemans
JEKSCHOTSTRAAT 12
5465 PG VEGHEL

Datum 09.03.2020
Relatienr 35006376
Opdrachtnr. 925964

ANALYSERAPPORT

Opdracht 925964 Bodem / Eluaat

Opdrachtgever 35006376 BODEMINZICHT V.O.F.
Uw referentie B2424 Bruuk 1 te Groesbeek
Opdrachtacceptatie 03.03.20
Monsternemer Opdrachtgever

Geachte heer, mevrouw,

Hierbij zenden wij u de resultaten van het door u aangevraagde laboratoriumonderzoek.
De analyses zijn, tenzij anders vermeld, geaccrediteerd volgens NEN-EN-ISO/IEC 17025 en uitgevoerd overeenkomstig de onderzoeksmethoden die worden genoemd in de meest actuele versie van onze verrichtingenlijst van de Raad voor Accreditatie, accreditatienummer L005.

De analyses zijn, tenzij anders vermeld, uitgevoerd overeenkomstig onze erkenning voor de werkzaamheid "Analyse voor milieuhygiënisch bodemonderzoek" van het Besluit Bodemkwaliteit.

Dit rapport mag alleen in zijn geheel worden gereproduceerd. Eventuele bijlagen zijn onderdeel van het rapport.

Indien u nog vragen heeft of aanvullende informatie wenst, verzoeken wij u om contact op te nemen met Klantenservice.

Wij vertrouwen U met de toegezonden informatie van dienst te zijn.

Met vriendelijke groet,

AL-West B.V. Dhr. Jan Godlieb, Tel. +31/570788113
Klantenservice

Kamer van Koophandel Directeur
Nr. 08110898 ppa. Marc van Gelder
VAT/BTW-ID-Nr.: Dr. Paul Wimmer
NL 811132559 B01



Blad 1 van 4



AL-West B.V.

Dortmundstraat 16B, 7418 BH Deventer, the Netherlands
Tel. +31(0)570 788110, Fax +31(0)570 788108
e-Mail: info@al-west.nl, www.al-west.nl



AGROLAB GROUP

Your labs. Your service.

Opdracht 925964 Bodem / Eluaat

Monsternr.	Monstername	Monsteromschrijving
649382	02.03.2020	BG1 (0-50)
649386	02.03.2020	BG2 (0-50)
649395	02.03.2020	OG1 (50-200)

Eenheid	649382 BG1 (0-50)	649386 BG2 (0-50)	649395 OG1 (50-200)
---------	----------------------	----------------------	------------------------

Algemene monstervoorbehandeling

S Voorbehandeling conform AS3000	++	++	++
S Droge stof %	85,0	81,6	88,6
S IJzer (Fe2O3) % Ds	<5,0	<5,0	<5,0

Fracties (sedigraaf)

S Fractie < 2 µm % Ds	7,9	1,8	6,4
-----------------------	-----	-----	-----

Klassiek Chemische Analyses

S Organische stof % Ds	2,4 ^{xj}	3,9 ^{xj}	0,6 ^{xj}
------------------------	-------------------	-------------------	-------------------

Voorbehandeling metalen analyse

S Koningswater ontsluiting	++	++	++
----------------------------	----	----	----

Metalen (AS3000)

S Barium (Ba) mg/kg Ds	42	48	38
S Cadmium (Cd) mg/kg Ds	<0,20	0,24	<0,20
S Kobalt (Co) mg/kg Ds	4,0	4,7	3,6
S Koper (Cu) mg/kg Ds	12	8,3	<5,0
S Kwik (Hg) mg/kg Ds	0,08	0,07	<0,05
S Lood (Pb) mg/kg Ds	37	29	<10
S Molybdeen (Mo) mg/kg Ds	<1,5	<1,5	<1,5
S Nikkel (Ni) mg/kg Ds	7,3	6,7	8,3
S Zink (Zn) mg/kg Ds	62	57	20

PAK (AS3000)

S Anthraceen mg/kg Ds	<0,050	<0,050	<0,050
S Benzo(a)anthraceen mg/kg Ds	0,14	0,097	<0,050
S Benzo(a)-Pyreen mg/kg Ds	0,15	0,16	<0,050
S Benzo(ghi)peryleen mg/kg Ds	0,11	<0,050	<0,050
S Benzo(k)fluorantheen mg/kg Ds	0,089	<0,050	<0,050
S Chryseen mg/kg Ds	0,15	0,10	<0,050
S Fenanthreen mg/kg Ds	0,067	0,069	<0,050
S Fluorantheen mg/kg Ds	0,19	0,13	<0,050
S Indeno-(1,2,3-c,d)pyreen mg/kg Ds	0,18	<0,050	<0,050
S Naftaleen mg/kg Ds	<0,050	<0,050	<0,050
S Som PAK (VROM) (Factor 0,7) mg/kg Ds	1,1 ^{#j}	0,73 ^{#j}	0,35 ^{#j}

Minerale olie (AS3000/AS3200)

S Koolwaterstoffractie C10-C40 mg/kg Ds	<35	<35	<35
S Koolwaterstoffractie C10-C12 mg/kg Ds	<3 *	<3 *	<3 *

De parameters die in dit document worden vermeld, zijn geaccrediteerd volgens ISO / IEC 17025: 2005. Alleen niet-geaccrediteerde parameters / resultaten zijn gemarkeerd met het symbool "n".

Kamer van Koophandel
Nr. 08110898
VAT/BTW-ID-Nr.:
NL 811132559 B01

Directeur
ppa. Marc van Gelder
Dr. Paul Wimmer



Blad 2 van 4



AL-West B.V.

Dortmundstraat 16B, 7418 BH Deventer, the Netherlands
Tel. +31(0)570 788110, Fax +31(0)570 788108
e-Mail: info@al-west.nl, www.al-west.nl



AGROLAB GROUP

Your labs. Your service.

Opdracht 925964 Bodem / Eluaat

	Eenheid	649382 BG1 (0-50)	649386 BG2 (0-50)	649395 OG1 (50-200)
Minerale olie (AS3000/AS3200)				
Koolwaterstof fractie C12-C16	mg/kg Ds	<3 *	<3 *	<3 *
Koolwaterstof fractie C16-C20	mg/kg Ds	<4 *	<4 *	<4 *
Koolwaterstof fractie C20-C24	mg/kg Ds	<5 *	<5 *	<5 *
Koolwaterstof fractie C24-C28	mg/kg Ds	<5 *	<5 *	<5 *
Koolwaterstof fractie C28-C32	mg/kg Ds	<5 *	6 *	<5 *
Koolwaterstof fractie C32-C36	mg/kg Ds	<5 *	<5 *	<5 *
Koolwaterstof fractie C36-C40	mg/kg Ds	<5 *	<5 *	<5 *

Polychloorbifenylen (AS3000)

S PCB 28	mg/kg Ds	<0,0010	<0,0010	<0,0010
S PCB 52	mg/kg Ds	<0,0010	<0,0010	<0,0010
S PCB 101	mg/kg Ds	<0,0010	<0,0010	<0,0010
S PCB 118	mg/kg Ds	<0,0010	<0,0010	<0,0010
S PCB 138	mg/kg Ds	<0,0010	<0,0010	<0,0010
S PCB 153	mg/kg Ds	<0,0010	<0,0010	<0,0010
S PCB 180	mg/kg Ds	<0,0010	<0,0010	<0,0010
S Som PCB (7 Ballschmitter) (Factor 0,7)	mg/kg Ds	0,0049 ^{#)}	0,0049 ^{#)}	0,0049 ^{#)}

x) Gehaltes beneden de rapportagegrens zijn niet mee inbegrepen.

#) Bij deze som zijn resultaten "<rapportagegrens" vermenigvuldigd met 0,7.

S) Erkend volgens AS SIKB 3000

Verklaring: "<" of n.a. betekent dat het gehalte van de component lager is dan de rapportagegrens.

De parameter-specifieke meetonzekerheid en informatie over de berekeningsmethode zijn op aanvraag beschikbaar, indien de gerapporteerde resultaten boven de parameterspecifieke rapportagegrens liggen.

Het analysesresultaat van PCB 138 is mogelijk overschat vanwege co-elutie met PCB 163

Het organische stof gehalte wordt gecorrigeerd voor het lutum gehalte, als geen lutum bepaald is wordt gecorrigeerd als ware het lutum gehalte 5,4%

Begin van de analyses: 04.03.2020

Einde van de analyses: 09.03.2020

De onderzoeksresultaten hebben alleen betrekking op het aangeleverde monstermateriaal. Monsters met onbekende herkomst kunnen slechts beperkt gecontroleerd worden op plausibiliteit.

AL-West B.V. Dhr. Jan Godlieb, Tel. +31/570788113
Klantenservice

Kamer van Koophandel
Nr. 08110898
VAT/BTW-ID-Nr.:
NL 811132559 B01

Directeur
ppa. Marc van Gelder
Dr. Paul Wimmer

Blad 3 van 4



AL-West B.V.

Dortmundstraat 16B, 7418 BH Deventer, the Netherlands
Tel. +31(0)570 788110, Fax +31(0)570 788108
e-Mail: info@al-west.nl, www.al-west.nl

Opdracht 925964 Bodem / Eluaat

Toegepaste methoden

eigen methode: Koolwaterstoffractie C10-C12 * Koolwaterstoffractie C12-C16 * Koolwaterstoffractie C16-C20 *
Koolwaterstoffractie C20-C24 * Koolwaterstoffractie C24-C28 * Koolwaterstoffractie C28-C32 *
Koolwaterstoffractie C32-C36 * Koolwaterstoffractie C36-C40 *

Gelijkwaardig aan NEN 5739: IJzer (Fe₂O₃)

NEN-EN12880; AS3000 en AS3200; NEN-EN15934: Droge stof

Protocollen AS 3000: Organische stof Voorbehandeling conform AS3000 Barium (Ba) Cadmium (Cd) Kobalt (Co) Koper (Cu)
Kwik (Hg) Lood (Pb) Molybdeen (Mo) Nikkel (Ni) Zink (Zn) Koolwaterstoffractie C10-C40 Anthraceen
Benzo(a)anthraceen Benzo-(a)-Pyreen Benzo(ghi)peryleen Benzo(k)fluorantheen Chryseen Fenanthreen
Fluorantheen Indeno-(1,2,3-c,d)pyreen Naftaleen Som PAK (VROM) (Factor 0,7) PCB 28 PCB 52 PCB 101
PCB 118 PCB 138 PCB 153 PCB 180 Som PCB (7 Ballschmitter) (Factor 0,7)

Protocollen AS 3000 / Protocollen AS 3200: Koningswater ontsluiting Fractie < 2 µm


De parameters die in dit document worden vermeld, zijn geaccrediteerd volgens ISO / IEC 17025: 2005. Alleen niet-geaccrediteerde parameters / resultaten zijn gemarkeerd met het symbool "n".

AL-West B.V.

Dortmundstraat 16B, 7418 BH Deventer, the Netherlands
Tel. +31(0)570 788110, Fax +31(0)570 788108
e-Mail: info@al-west.nl, www.al-west.nl

CHROMATOGRAM for Order No. 925964, Analysis No. 649382, created at 06.03.2020 11:21:07

Monsteromschrijving: BG1 (0-50)

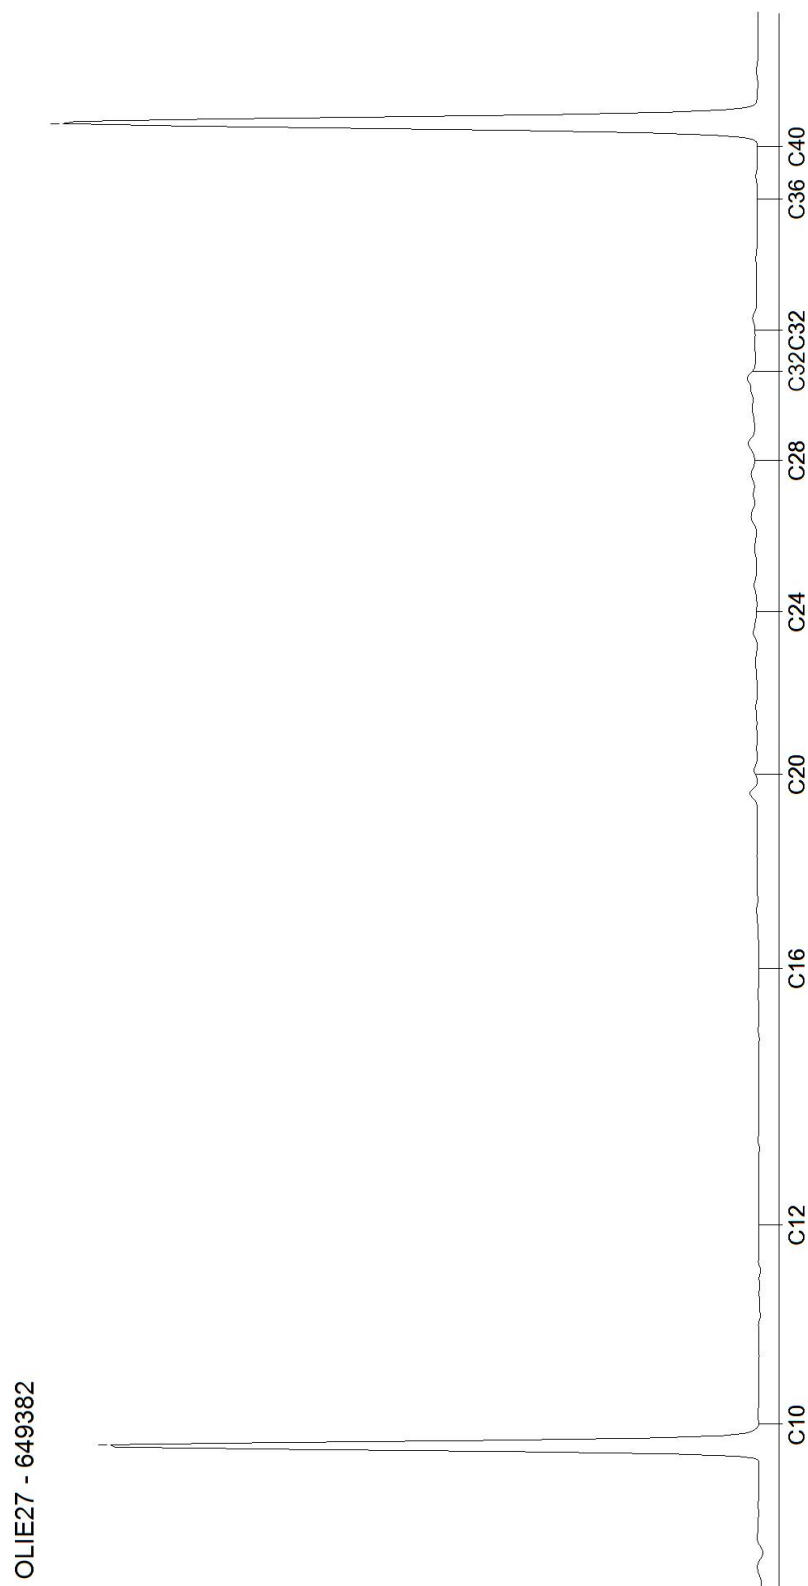


AL-West B.V.

Dortmundstraat 16B, 7418 BH Deventer, the Netherlands
Tel. +31(0)570 788110, Fax +31(0)570 788108
e-Mail: info@al-west.nl, www.al-west.nl

CHROMATOGRAM for Order No. 925964, Analysis No. 649386, created at 06.03.2020 11:21:07

Monsteromschrijving: BG2 (0-50)

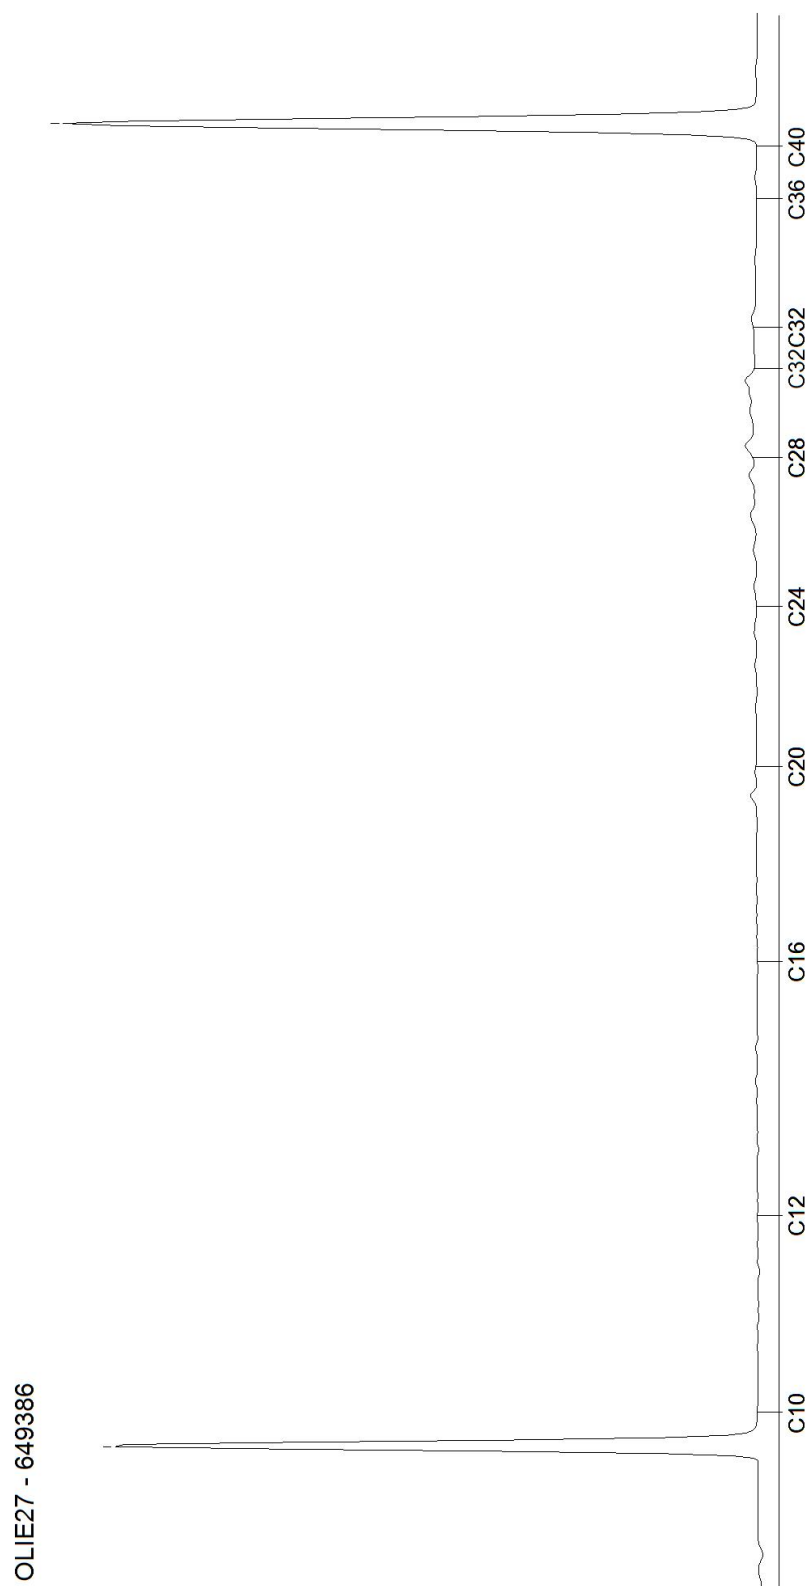

Blad 2 van 3

Kamer van Koophandel
Nr. 08110898
VAT/BTW-ID-Nr.:
NL 811132559 B01


Directeur
ppa. Marc van Gelder
Dr. Paul Wimmer

AL-West B.V.

Dortmundstraat 16B, 7418 BH Deventer, the Netherlands
Tel. +31(0)570 788110, Fax +31(0)570 788108
e-Mail: info@al-west.nl, www.al-west.nl

CHROMATOGRAM for Order No. 925964, Analysis No. 649395, created at 06.03.2020 11:21:07

Monsteromschrijving: OG1 (50-200)

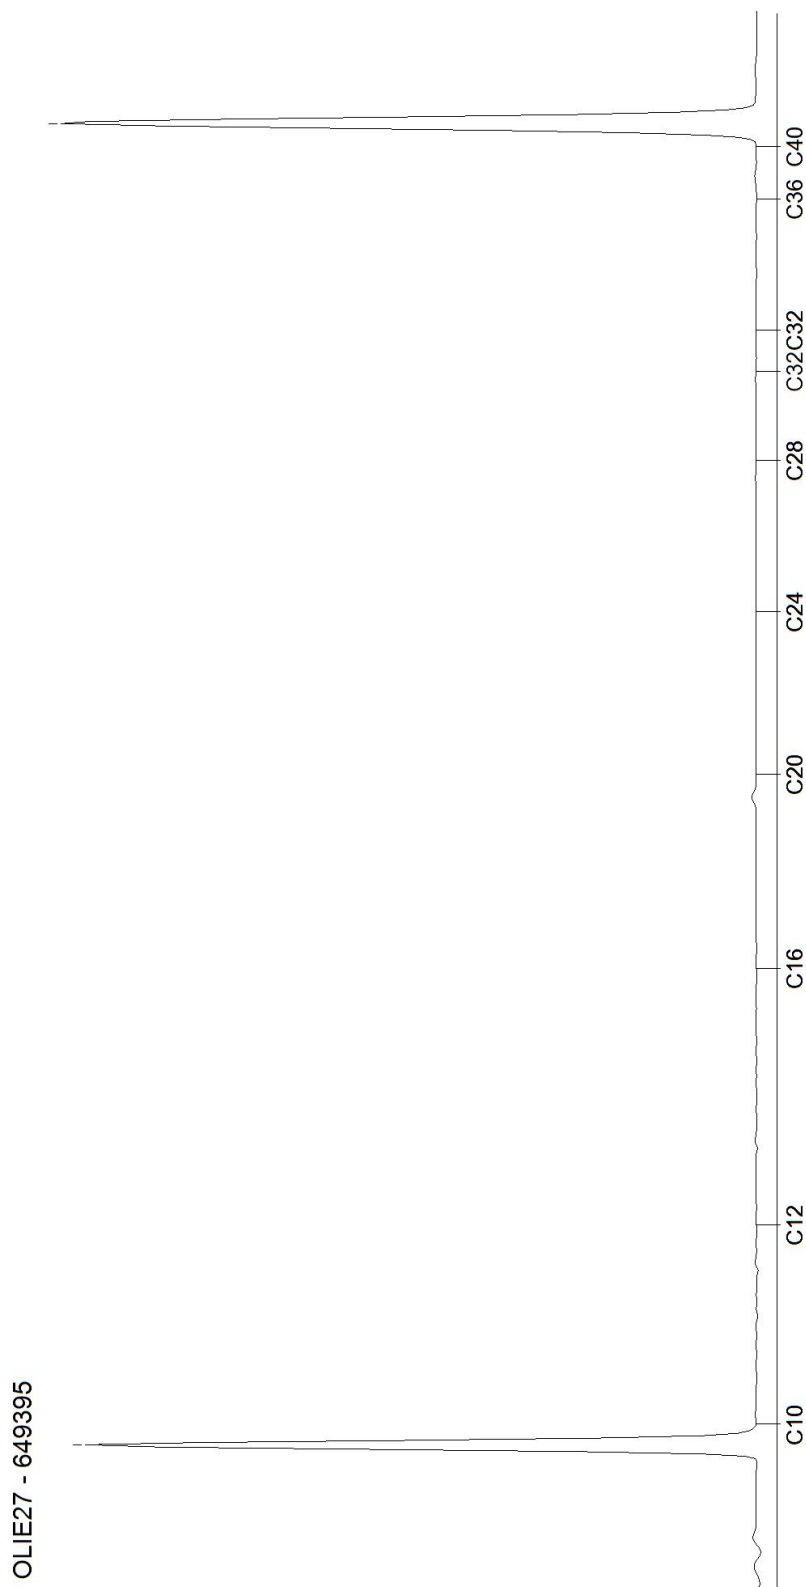

Blad 3 van 3

AL-West B.V.

Dortmundstraat 16B, 7418 BH Deventer, the Netherlands
Tel. +31(0)570 788110, Fax +31(0)570 788108
e-Mail: info@al-west.nl, www.al-west.nl



AGROLAB GROUP

Your labs. Your service.

BODEMINZICHT V.O.F.
Dhr. M. Gloudemans
JEKSCHOTSTRAAT 12
5465 PG VEGHEL

Datum 16.03.2020
Relatienr 35006376
Opdrachtnr. 927933

ANALYSERAPPORT

Opdracht 927933 Water

Opdrachtgever 35006376 BODEMINZICHT V.O.F.
Uw referentie B2424 Bruuk 1 te Groesbeek
Opdrachtacceptatie 11.03.20
Monsternemer Opdrachtgever

Geachte heer, mevrouw,

Hierbij zenden wij u de resultaten van het door u aangevraagde laboratoriumonderzoek.
De analyses zijn, tenzij anders vermeld, geaccrediteerd volgens NEN-EN-ISO/IEC 17025 en uitgevoerd overeenkomstig de onderzoeksmethoden die worden genoemd in de meest actuele versie van onze verrichtingenlijst van de Raad voor Accreditatie, accreditatienummer L005.

De analyses zijn, tenzij anders vermeld, uitgevoerd overeenkomstig onze erkenning voor de werkzaamheid "Analyse voor milieuhygiënisch bodemonderzoek" van het Besluit Bodemkwaliteit.

Dit rapport mag alleen in zijn geheel worden gereproduceerd. Eventuele bijlagen zijn onderdeel van het rapport.

Indien u nog vragen heeft of aanvullende informatie wenst, verzoeken wij u om contact op te nemen met Klantenservice.

Wij vertrouwen U met de toegezonden informatie van dienst te zijn.

Met vriendelijke groet,

AL-West B.V. Dhr. Jan Godlieb, Tel. 31/570788113
Klantenservice

Kamer van Koophandel Directeur
Nr. 08110898 ppa. Marc van Gelder
VAT/BTW-ID-Nr.: Dr. Paul Wimmer
NL 811132559 B01



Blad 1 van 4



AL-West B.V.

Dortmundstraat 16B, 7418 BH Deventer, the Netherlands
Tel. +31(0)570 788110, Fax +31(0)570 788108
e-Mail: info@al-west.nl, www.al-west.nl



AGROLAB GROUP

Your labs. Your service.

Opdracht 927933 Water

Monsternr.	Monsteromschrijving	Monstername	Monsternamepunt
660856	11-1-1 (300-400)	09.03.2020	

Eenheid 660856
11-1-1 (300-400)

Metalen (AS3000)

S Barium (Ba)	µg/l	<20
S Cadmium (Cd)	µg/l	<0,20
S Kobalt (Co)	µg/l	<2,0
S Koper (Cu)	µg/l	<2,0
S Kwik (Hg)	µg/l	<0,05
S Lood (Pb)	µg/l	<2,0
S Molybdeen (Mo)	µg/l	<2,0
S Nikkel (Ni)	µg/l	<3,0
S Zink (Zn)	µg/l	<10

Aromaten (AS3000)

S Benzeen	µg/l	<0,20
S Tolueen	µg/l	<0,20
S Ethylbenzeen	µg/l	<0,20
S <i>m,p</i> -Xyleen	µg/l	<0,20
S <i>ortho</i> -Xyleen	µg/l	<0,10
S Som Xylenen (Factor 0,7)	µg/l	0,21 ^{#)}
S Naftaleen	µg/l	0,029
S Styreen	µg/l	<0,20

Chloorhoudende koolwaterstoffen (AS3000)

S Dichloormethaan	µg/l	<0,20
S Trichloormethaan (Chloroform)	µg/l	<0,20
S Tetrachloormethaan (Tetra)	µg/l	<0,10
S 1,1-Dichloorethaan	µg/l	<0,20
S 1,2-Dichloorethaan	µg/l	<0,20
S 1,1,1-Trichloorethaan	µg/l	<0,10
S 1,1,2-Trichloorethaan	µg/l	<0,10
S Vinylchloride	µg/l	<0,20
S 1,1-Dichlooretheen	µg/l	<0,10
S <i>Cis</i> -1,2-Dichlooretheen	µg/l	<0,10
S <i>trans</i> -1,2-Dichlooretheen	µg/l	<0,10
S Som <i>cis/trans</i> -1,2-Dichlooretheen (Factor 0,7)	µg/l	0,14 ^{#)}
S Som Dichlooretheen (Factor 0,7)	µg/l	0,21 ^{#)}
S Trichlooretheen (Tri)	µg/l	<0,20
S Tetrachlooretheen (Per)	µg/l	<0,10

De parameters die in dit document worden vermeld, zijn geaccrediteerd volgens ISO / IEC 17025: 2005. Alleen niet-geaccrediteerde parameters / resultaten zijn gemarkeerd met het symbool "n".

Kamer van Koophandel
Nr. 08110898
VAT/BTW-ID-Nr.:
NL 811132559 B01

Directeur
ppa. Marc van Gelder
Dr. Paul Wimmer

Blad 2 van 4



AL-West B.V.

Dortmundstraat 16B, 7418 BH Deventer, the Netherlands
Tel. +31(0)570 788110, Fax +31(0)570 788108
e-Mail: info@al-west.nl, www.al-west.nl



AGROLAB GROUP

Your labs. Your service.

Opdracht 927933 Water

Eenheid

660856

11-1-1 (300-400)

Chloorhoudende koolwaterstoffen (AS3000)

S 1,1-Dichloorpropaan	µg/l	<0,20
S 1,2-Dichloorpropaan	µg/l	<0,20
S 1,3-Dichloorpropaan	µg/l	<0,20
S Som Dichloorpropanen (Factor 0,7)	µg/l	0,42 ^{#)}

Broomhoudende koolwaterstoffen

S Tribroommethaan (bromoform)	µg/l	<0,20
-------------------------------	------	-------

Minerale olie (AS3000)

S Koolwaterstoffractie C10-C40	µg/l	<50
Koolwaterstoffractie C10-C12	µg/l	<10 *
Koolwaterstoffractie C12-C16	µg/l	<10 *
Koolwaterstoffractie C16-C20	µg/l	<5,0 *
Koolwaterstoffractie C20-C24	µg/l	<5,0 *
Koolwaterstoffractie C24-C28	µg/l	<5,0 *
Koolwaterstoffractie C28-C32	µg/l	<5,0 *
Koolwaterstoffractie C32-C36	µg/l	<5,0 *
Koolwaterstoffractie C36-C40	µg/l	<5,0 *

#) Bij deze som zijn resultaten "<rapportagegrens" vermenigvuldigd met 0,7.

S) Erkend volgens AS SIKB 3000

Verklaring: "<" of n.a. betekent dat het gehalte van de component lager is dan de rapportagegrens.

De parameter-specifieke meetonzekerheid en informatie over de berekeningsmethode zijn op aanvraag beschikbaar, indien de gerapporteerde resultaten boven de parameterspecifieke rapportagegrens liggen.

Begin van de analyses: 12.03.2020

Einde van de analyses: 16.03.2020

De resultaten hebben uitsluitend betrekking op de geanalyseerde monsters. In gevallen waarin het testlaboratorium niet verantwoordelijk was voor de bemonstering, gelden de gerapporteerde resultaten voor de monsters zoals zij zijn ontvangen.

AL-West B.V. Dhr. Jan Godlieb, Tel. 31/570788113
Klantenservice

Kamer van Koophandel
Nr. 08110898
VAT/BTW-ID-Nr.:
NL 811132559 B01

Directeur
ppa. Marc van Gelder
Dr. Paul Wimmer

Blad 3 van 4



AL-West B.V.

Dortmundstraat 16B, 7418 BH Deventer, the Netherlands
Tel. +31(0)570 788110, Fax +31(0)570 788108
e-Mail: info@al-west.nl, www.al-west.nl

Opdracht 927933 Water

Toegepaste methoden

eigen methode: Koolwaterstoffractie C10-C12 * Koolwaterstoffractie C12-C16 * Koolwaterstoffractie C16-C20 *
Koolwaterstoffractie C20-C24 * Koolwaterstoffractie C24-C28 * Koolwaterstoffractie C28-C32 *
Koolwaterstoffractie C32-C36 * Koolwaterstoffractie C36-C40 *

Protocollen AS 3100: Barium (Ba) Cadmium (Cd) Kobalt (Co) Koper (Cu) Kwik (Hg) Lood (Pb) Molybdeen (Mo) Nikkel (Ni) Zink (Zn)
Dichloormethaan Tribroommethaan (bromofom) Benzeen Trichloormethaan (Chloroform)
Tetrachloormethaan (Tetra) Tolueen Ethylbenzeen 1,1-Dichloorethaan m,p-Xyleen ortho-Xyleen
1,2-Dichloorethaan Som Xylenen (Factor 0,7) Naftaleen Styreen 1,1,1-Trichloorethaan 1,1,2-Trichloorethaan
Vinylchloride 1,1-Dichlooretheen Cis-1,2-Dichlooretheen trans-1,2-Dichlooretheen
Som cis/trans-1,2-Dichlooretheen (Factor 0,7) Som Dichlooretheen (Factor 0,7) Trichlooretheen (Tri)
Tetrachlooretheen (Per) 1,1-Dichloorpropaan 1,2-Dichloorpropaan 1,3-Dichloorpropaan
Som Dichloorpropanen (Factor 0,7) Koolwaterstoffractie C10-C40


De parameters die in dit document worden vermeld, zijn geaccrediteerd volgens ISO / IEC 17025: 2005. Alleen niet-geaccrediteerde parameters / resultaten zijn gemarkeerd met het symbool "n".

AL-West B.V.

Dortmundstraat 16B, 7418 BH Deventer, the Netherlands
Tel. +31(0)570 788110, Fax +31(0)570 788108
e-Mail: info@al-west.nl, www.al-west.nl

CHROMATOGRAM for Order No. 927933, Analysis No. 660856, created at 16.03.2020 09:03:41

Monsteromschrijving: 11-1-1 (300-400)

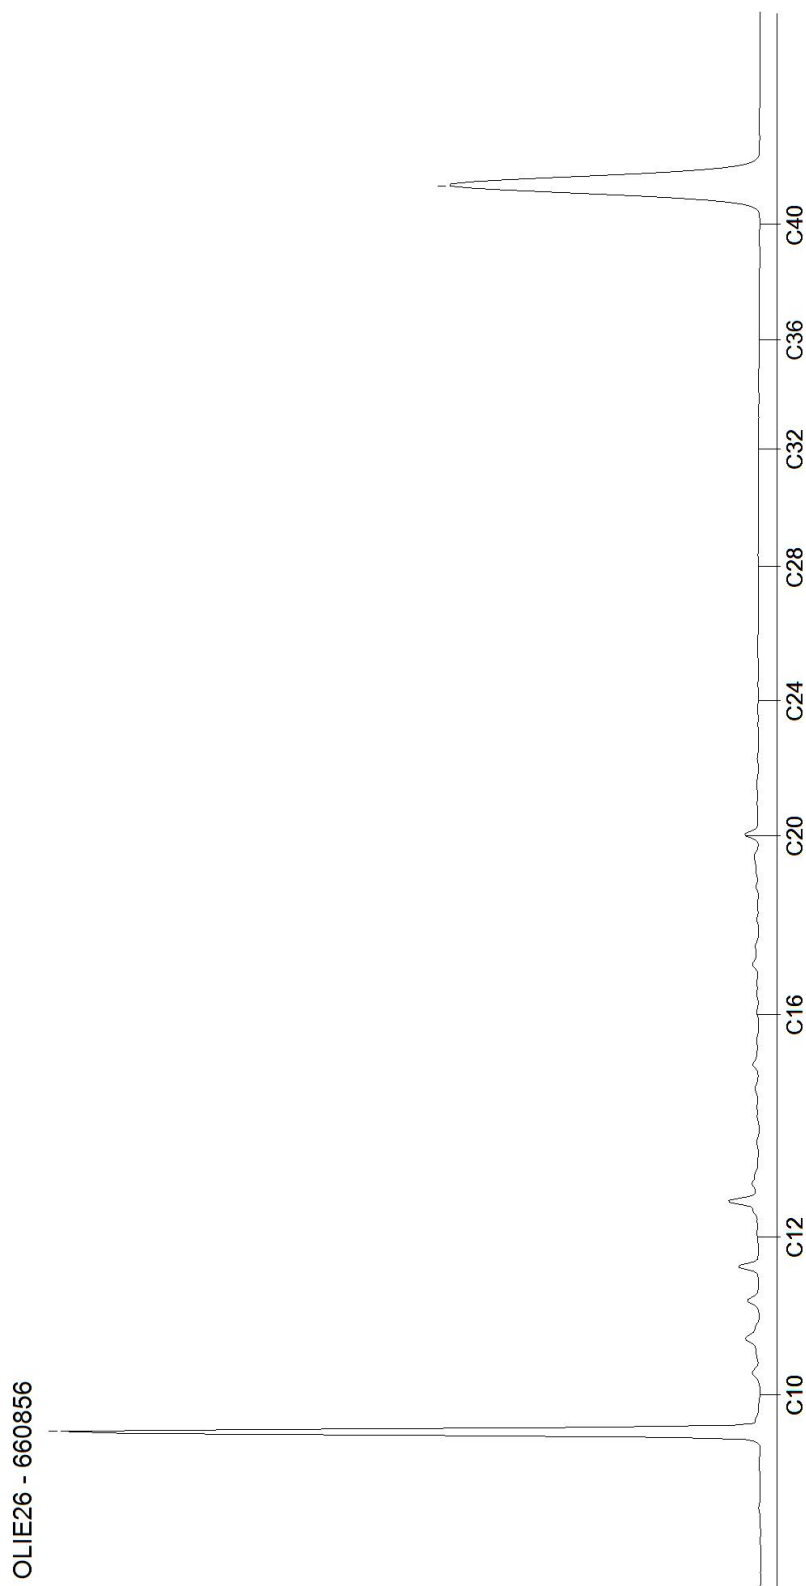

Bijlage 6

Veldwerkrapportage



Veldwerk rapportage formulier BRL SIKB 2000

Locatie adres:	Bruuk 1 Groesbeek
Projectnummer:	B2424
Opdrachtgever:	Bodeminzicht
Contactpersoon adviesbureau:	Michel Gloudemans

Veldwerk conform:	☒ BRL 2000 Veldwerk bij milieuhygienisch bodemonderzoek
Protocol:	☒ 2001 boorprofielen, monstername grond en plaatsen peilbuizen
	☐ 2002 monstername grondwater (Bij protocol 2002 alleen blad 1 van de veldwerkrapportage invullen)
Datum en tijdsbesteding:	2-3-2020
Uitvoering door:	☒ AJM Heddes ☐ G Ariens ☐ H. Jacobs

Werkzaamheden:	☒ Verrichten boringen
	☒ Plaatsen peilbuizen
	☐ Watermonstername
	☐ Maaiveldinspectie asbest
	☐ Graven sleuven/gaten
	☐ overige:

Overige:	☐ asbestverdacht materiaal aangetroffen, Locatie:
	☒ Tekening verstuurd aan opdrachtgever
	☐ Afwijking op protocol (zie bijzonderheden)

Bijzonderheden	Boring 10 gestaakt

Voorgaande werkzaamheden zijn uitgevoerd onder certificaat conform de aangegeven beoordelingsrichtlijn en de bijbehorend(e) protocol(len).	
Onder verwijzing naar de wettelijk verplichte functiescheiding tussen eigenaar en veldwerker c.q. monsternemer verklaart Stevens milieukundig veldwerk hierbij dat geen sprake is van een binding met de opdrachtgever die de onafhankelijkheid en integriteit van de werkzaamheden zou kunnen beïnvloeden.	
Naam: AJM Heddes	Handtekening: 

Registratie (te registreren metingen bij plaatsing peilbuizen)							
Peilbuisnummer	Temperatuur	EC	GWS (m-mv)	Toestroming			Afpompvolume (l)
	Zie Terra index			☐ goed	☐ matig	☐ slecht	
				☐ goed	☐ matig	☐ slecht	
				☐ goed	☐ matig	☐ slecht	
				☐ goed	☐ matig	☐ slecht	
				☐ goed	☐ matig	☐ slecht	
				☐ goed	☐ matig	☐ slecht	

Boorpunten (ingemeten vanaf hoekpunt bebouwing/perceel/.....), GPS vaste punt(-en) zie tekening.	
Vast punt	Boornummers
A	
B	
C	
D	
GPS	ja

Bijzonderheden locatie	
Moet de projectleider rekening houden met locatiespecifieke omstandigheden bij het inzetten van de monsters, bijvoorbeeld: toekomstige bouwplannen, verdachte locaties aangrenzende percelen, (historisch) verdachte locaties of calamiteiten?	
☐ nee ☐ ja, nl:	

Veldwerk rapportage formulier BRL SIKB 2000

Checklist	
Afgeweken van onderzoeksopzet:	☒ Nee ☐ Ja ☐ nvt
Nauwkeurigheid inmeten boorpunten	☐ 10m ☐ 1m ☒ 0,5m
Foto's gemaakt	☐ Nee ☒ Ja
Verdachte locaties aangetroffen	☒ Nee ☐ Ja
Huidig gebruik onderzoekslocatie	☐ Wonen met tuin ☐ Natuur ☐ Braak ☐ Agrarisch ☐ Bebouwd ☐ Industrie ☒ Overige: weide met schuur
Specificatie	
Algemene indruk locatie	☐ Rommelig ☒ Netjes ☐ Onbedoeld gebruik, nl
Opslag olieproducten: Bovengrondse tank: Ondergrondse tank: Opslag in vaten/kannen: Opvallende lekkage: Bodembeschermende maatregelen:	☐ Nee ☐ Ja ☒ nvt ☐ Nee ☐ Ja, nl: (product/liters) ☐ Nee ☐ Ja, nl: (product/liters) ☐ Nee ☐ Ja, nl: (product/liters) ☐ Nee ☐ Ja, nl: ☐ onbekend ☐ lekbak ☐ vloeistofdichte vloer
Overige opslag: Bestrijdingsmiddelen: Chemicalienopslag: Overige opslag:	☐ Nee ☐ Ja ☒ nvt ☐ Nee ☐ Ja, nl: (product/liters) ☐ Nee ☐ Ja, nl: (product/liters) ☐ Nee ☐ Ja, nl: (product/liters)
Overige verdachte locaties:	☒ Nee ☐ Ja, nl:
Asbest verdacht materiaal gebouwen:	☐ Nee ☐ Ja ☐ nvt ☒ onbekend
Omgeving locatie: Noordzijde: Oostzijde: Zuidzijde: Westzijde:	☐ Wonen ☒ Landelijk ☐ Industrie ☐ Agrarisch ☒ Wonen ☐ Landelijk ☐ Industrie ☐ Agrarisch ☒ Wonen ☐ Landelijk ☐ Industrie ☐ Agrarisch ☒ Wonen ☐ Landelijk ☐ Industrie ☐ Agrarisch

Veldwerk rapportage formulier BRL SIKB 2000

Locatie adres:	Bruuk 1 Groesbeek
Projectnummer:	B2424
Opdrachtgever:	Bodem-inzicht
Contactpersoon adviesbureau:	M. Gloudemans

Veldwerk conform:	☒ BRL 2000 Veldwerk bij milieuhygienisch bodemonderzoek
Protocol:	☐ 2001 boorprofielen, monstername grond en plaatsen peilbuizen
	☒ 2002/2002 monstername grondwater (Bij protocol 2002 alleen blad 1 van de veldwerkrapportage invullen)
Datum en tijdsbesteding :	10-03-2020 1 uur
Uitvoering door:	☒ Francois Stevens
	☐ Olaf Heddes

Werkzaamheden:	☒ Verrichten boringen
	☐ Plaatsen peilbuizen
	☒ Watermonstername 1 x Pb
	☐ Maaiveldinspectie asbest
	☐ Graven sleuven/gaten
	☐ overige:

Overige:	☐ asbestverdacht materiaal aangetroffen, Locatie:
	☐ Tekening verstuurd aan opdrachtgever
	☐ Afwijking op protocol (zie bijzonderheden)

Bijzonderheden	

Voorgaande werkzaamheden zijn uitgevoerd onder certificaat conform de
aangegeven beoordelingsrichtlijn en de bijbehorend(e) protocol(len).

Onder verwijzing naar de wettelijk verplichte functiescheiding tussen eigenaar en
veldwerker c.q. monsternemer verklaart SMV hierbij dat geen sprake is van een binding met de
opdrachtgever die de onafhankelijkheid en integriteit van de werkzaamheden zou kunnen beïnvloeden.

Naam: Francois Stevens

Handtekening:

