



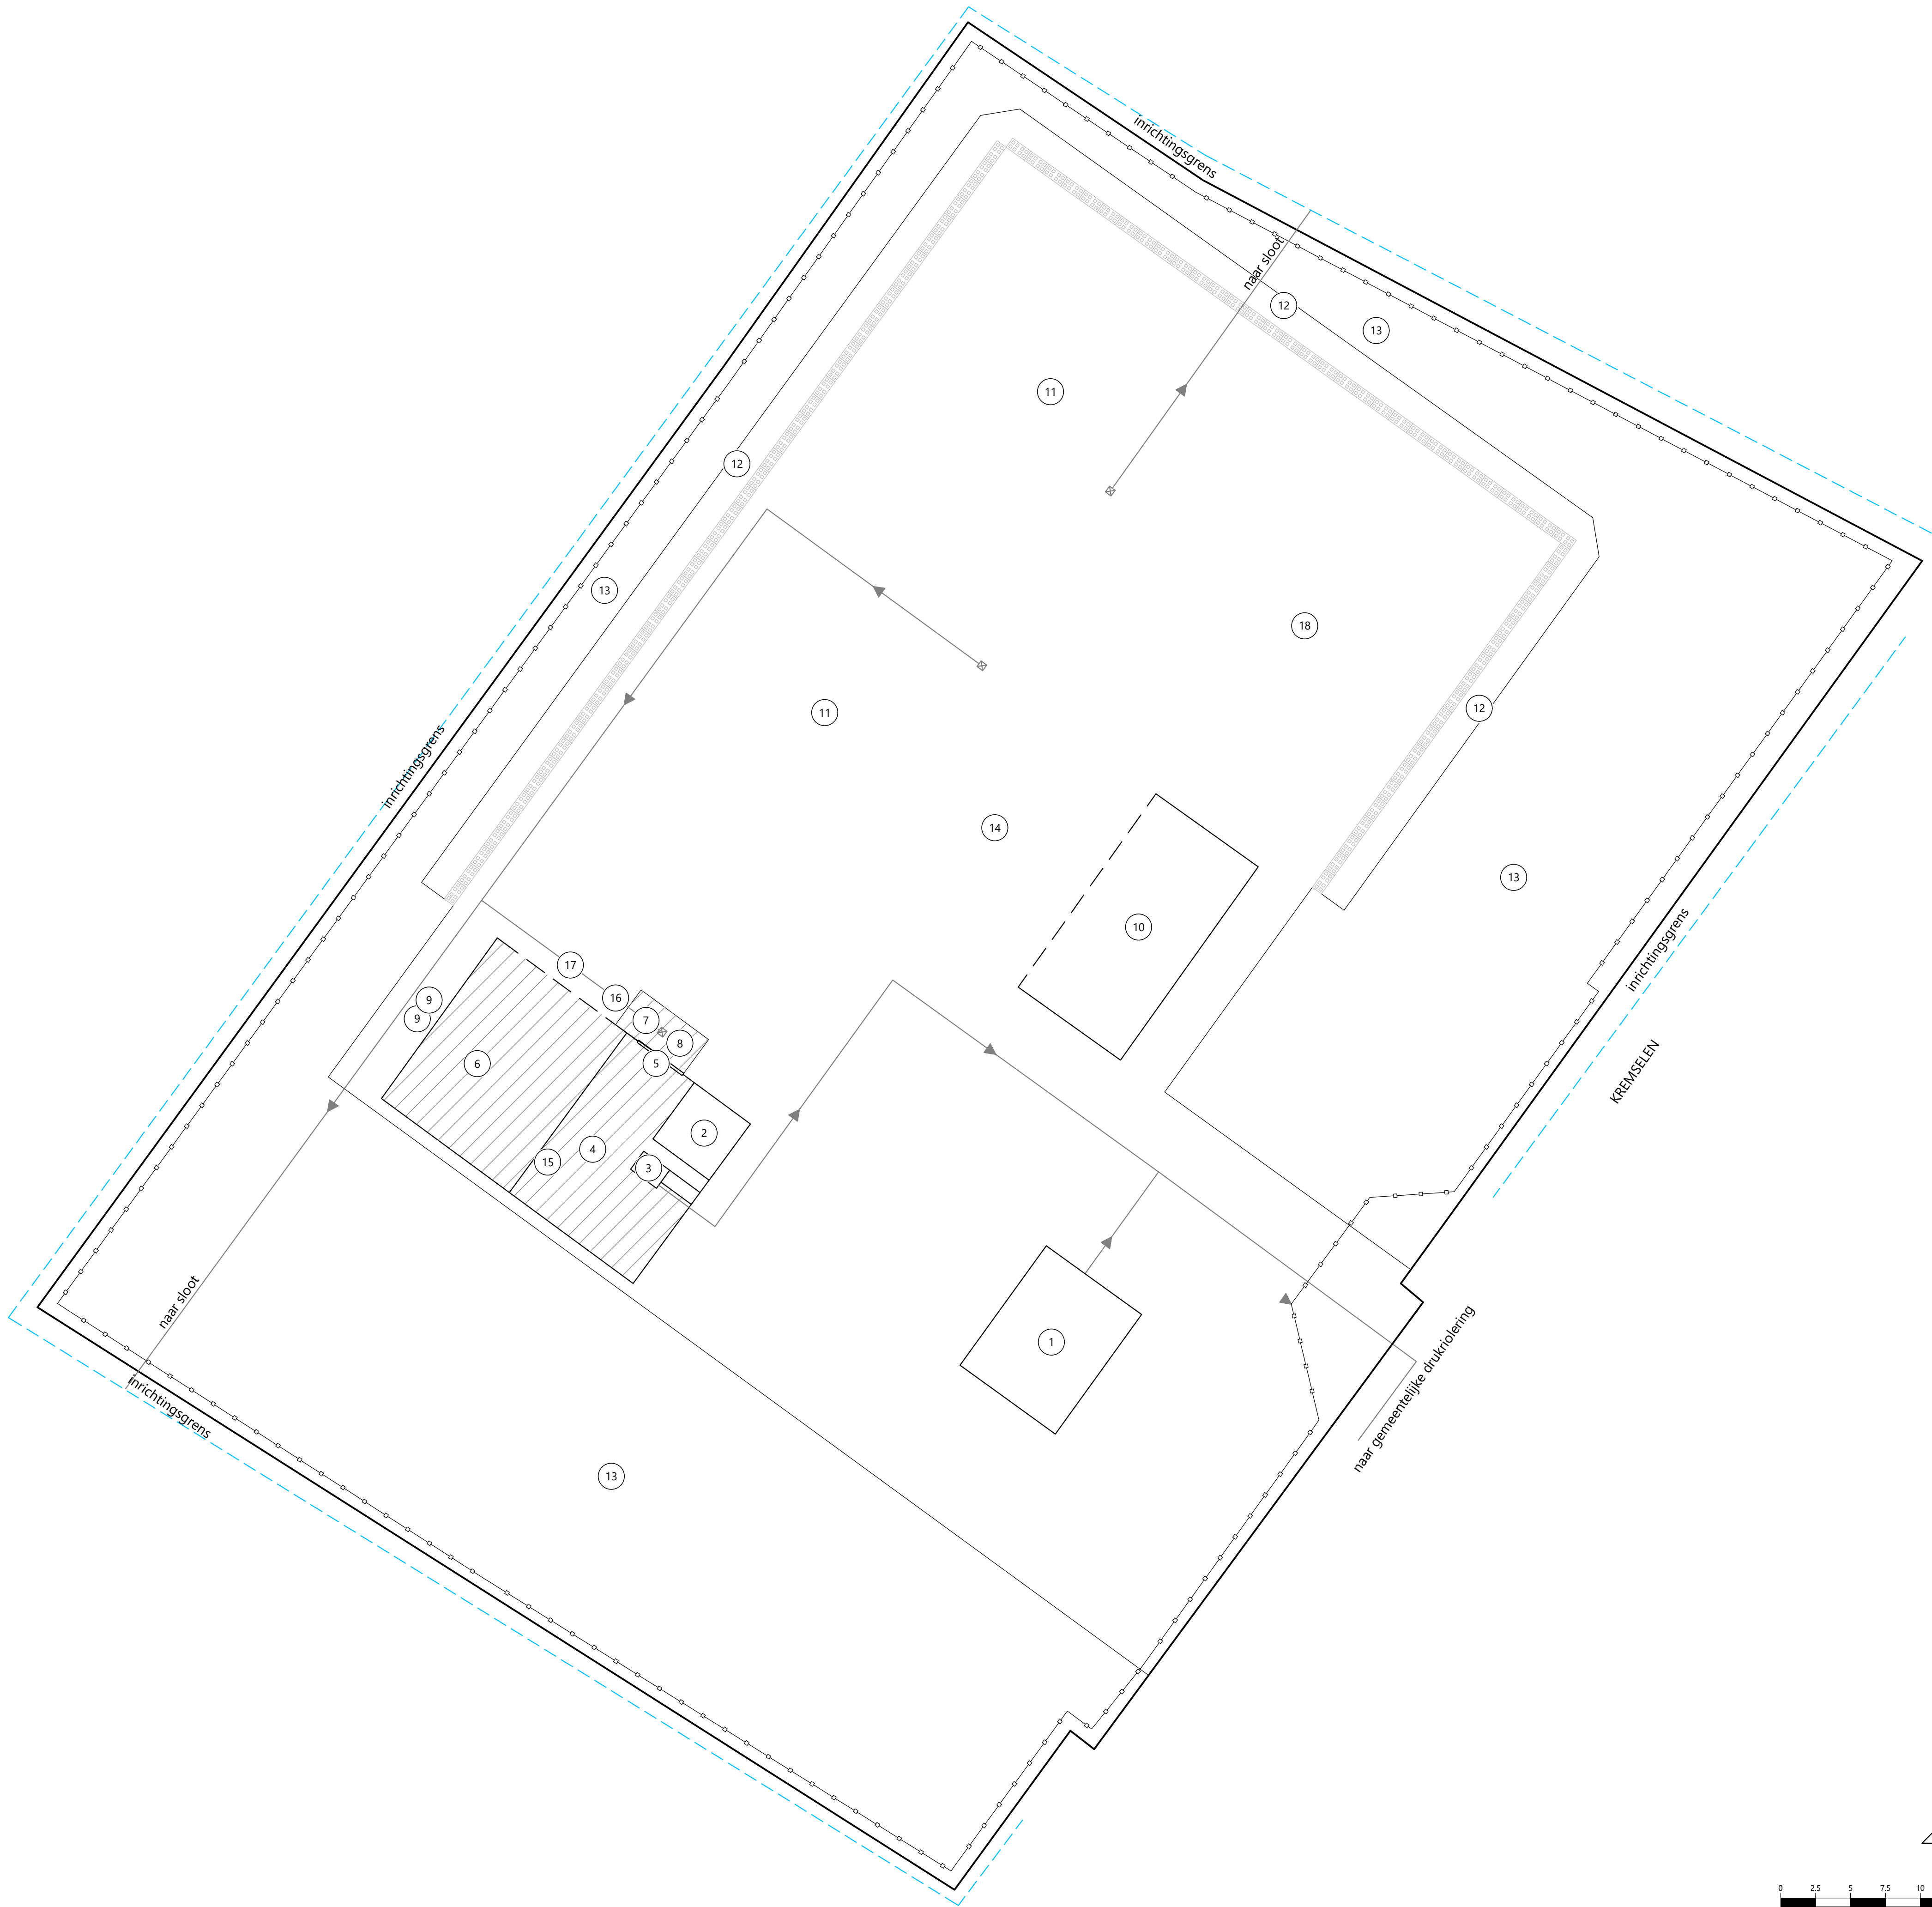

LEGENDA	
	inrichtingsgrens
	bestaande bebouwing
	open zijde bebouwing
	hekwerk
	sloot
	blokkenwand
	vloestofdichte verharding
	riolering
	bedrijfswoning
	kantine
	sanitair
	werkplaats
	roldeur
	stalling materieel
	tankplaats
	wasplaats
	dieseltank 2.500 liter
	loods t.b.v. opslag
	buitenopslag houtchips/stammen
	grondwal
	bestemming Bos
	opstelplaats mobiele chipper
	mechanische rookafzuiging lasapparaat
	vetafscheider
	inspectieput
	opstelplaats containers en materieel

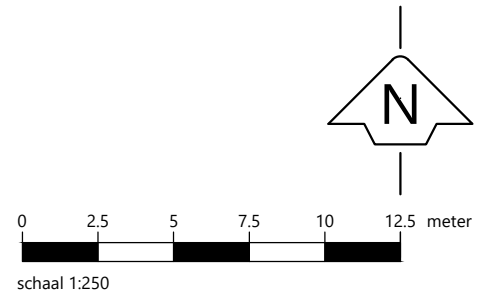

Bevat	Inrichtingstekening Bomenrooibedrijf Gebr. Peters
Locatie	Kremselen 12
Plaats	Sint-Oedenrode
Figuur	Inrichtingstekening
Bestand	P:\2022\2022\Bomenrooibedrijf Gebr. Peters\12-03-2021.dwg
Bijlage	-
Project	-
Getekend	TVE
Version	1
Datum	23-03-2021
Geplaatst	
Formaat	A1
Schaal	1:250
Kastellijn Advies Berkhout 21 5491 KE Sint-Oedenrode T: 06 22 78 40 32 E: kastellijn@kastellijnadvies.nl www.kastellijnadvies.nl	