


Bepantingsplannen particuliere initiatieven Bestemmingsplan Buitengebied Sint-Oedenrode, herziening 4

Bobbenagelseweg 10a

Landschappelijke inpassing

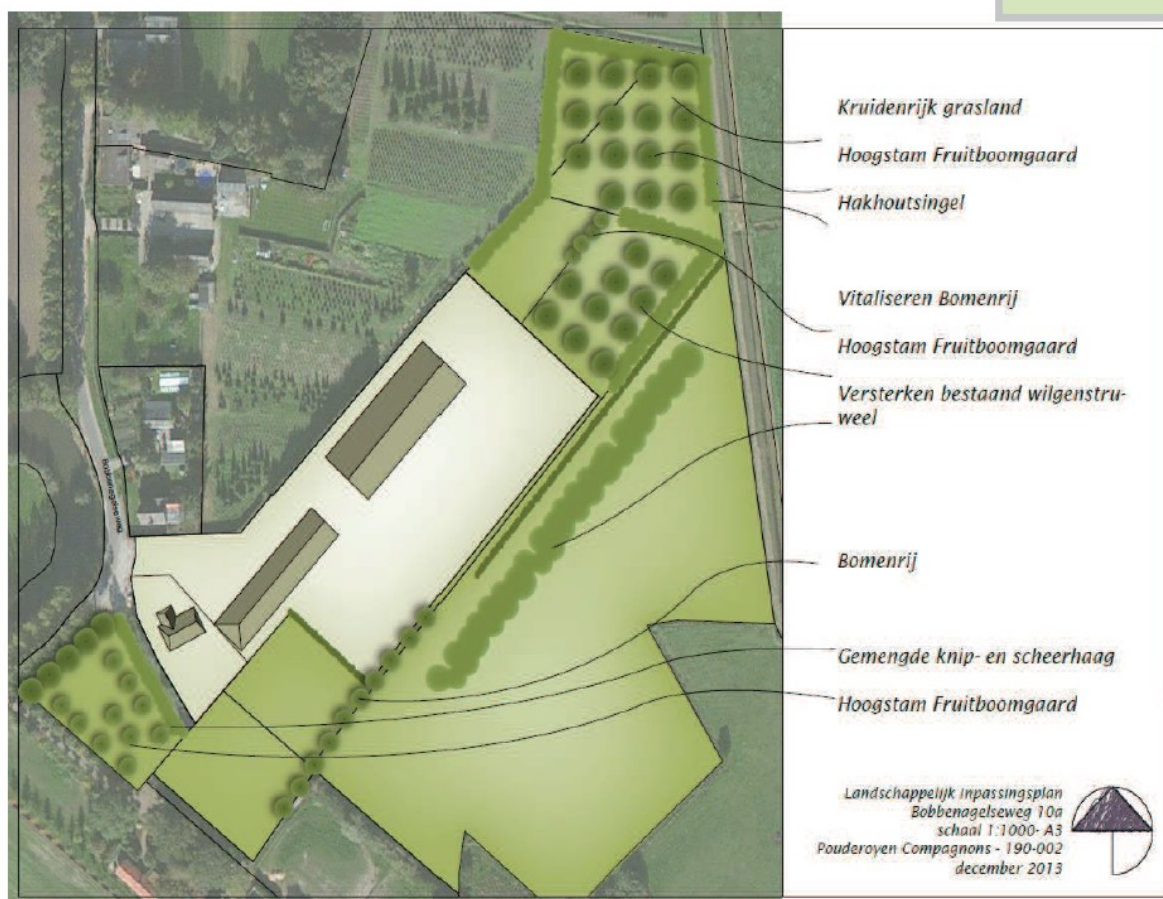

<u>Onderdeel landschappelijke inpassing</u>	<u>Beheermaatregel</u>	<u>Frequentie</u>	<u>Jaar</u>
Hoogstam fruitboomgaard	Begleidingsnoei	jaarlijks	1-5 jaar
	Vormsnoei kroon	jaarlijks	1-10 jaar
	Uitdunnen vruchthout	jaarlijks	5-10 jaar
	Stimuleren vruchthout	jaarlijks	jaarlijks

<u>Onderdeel landschappelijke inpassing</u>	<u>Beheermaatregel</u>	<u>Frequentie</u>	<u>Jaar</u>
Gemengde knip- en scheerhaag	Onkruidvrij houden	jaarlijks	1-10 jaar
	Snoei	jaarlijks	>1 jaar
	Controleren op ziektes en schimmels	jaarlijks	>1 jaar

<u>Onderdeel landschappelijke inpassing</u>	<u>Beheermaatregel</u>	<u>Frequentie</u>	<u>Jaar</u>
Bomenrij	Begleidingsnoei	iedere 3 jaar	>1 jaar
	Vormsnoei	iedere 3 jaar	>1 jaar

<u>Onderdeel landschappelijke inpassing</u>	<u>Beheermaatregel</u>	<u>Frequentie</u>	<u>Jaar</u>
Versterken bestaande wilgenstruweel	Aanplant (indien nodig)	eenmaal	1 jaar
	Begleidingsnoei	jaarlijks	1-10 jaar

<u>Onderdeel landschappelijke inpassing</u>	<u>Beheermaatregel</u>	<u>Frequentie</u>	<u>Jaar</u>
Vitaliseren bomenrij	Verwijderen dood hout	eenmalig	direct
	Stimuleren jong hout	jaarlijks	jaarlijks
	Controleren op ziektes en schimmels	jaarlijks	jaarlijks
	Vormsnoei	eenmalig	jaarlijks

<u>Onderdeel landschappelijke inpassing</u>	<u>Beheermaatregel</u>	<u>Frequentie</u>	<u>Jaar</u>
Hakhoutsingel	Onkruidvrij houden	jaarlijks	1-10 jaar
	Afzetten hakhout (20% houtopstand)	iedere 5-6 jaar	>10 jaar

<u>Onderdeel landschappelijke inpassing</u>	<u>Beheermaatregel</u>	<u>Frequentie</u>	<u>Jaar</u>
Kruidenrijk grasland	Maaien	5	1 jaar
	Maaien	2	>2 jaar
	Afvoeren maaisel (altijd)	-	-

Horst 9



Deze pagina verbeeld de realisatie van de voorgenomen kwaliteitsverbetering van initiatiefnemer. Er is gekozen om vanuit de westzijde, direct grenzend aan de Horst, een hoogstamfruitboomgaard van 2612 m² te realiseren. Deze boomgaard zal bestaan uit perenbomen die een onderlinge plantafstand van 6 meter nodig hebben.


Aanleiding voor deze locatie en maatregel is het versterken van de zone direct grenzend aan de Horst waarmee tussen de bebouwing van initiatiefnemer en aangrenzend perceel een vulling evenwijdig aan de weg wordt gemaakt. De rest van het perceel blijft hiermee open en karakteristiek. Ook het gebruik van plangebied blijft hiermee optimaal, het beheer kan efficient blijven gehandhaafd en de nieuwe boomgaard kan afzonderlijk middels begrazing worden beheerd.

Begrenzing te realiseren
hoogstam fruitboomgaard
(2612 m²) middels veeraster



Titel Landschappelijke inpassing		
Tekeningnummer 4/6	Getekend door G. Vink	Datum 11-12-2014
Bestandsnaam Horst 9 Sint-Oedenrode		

Hulst 20

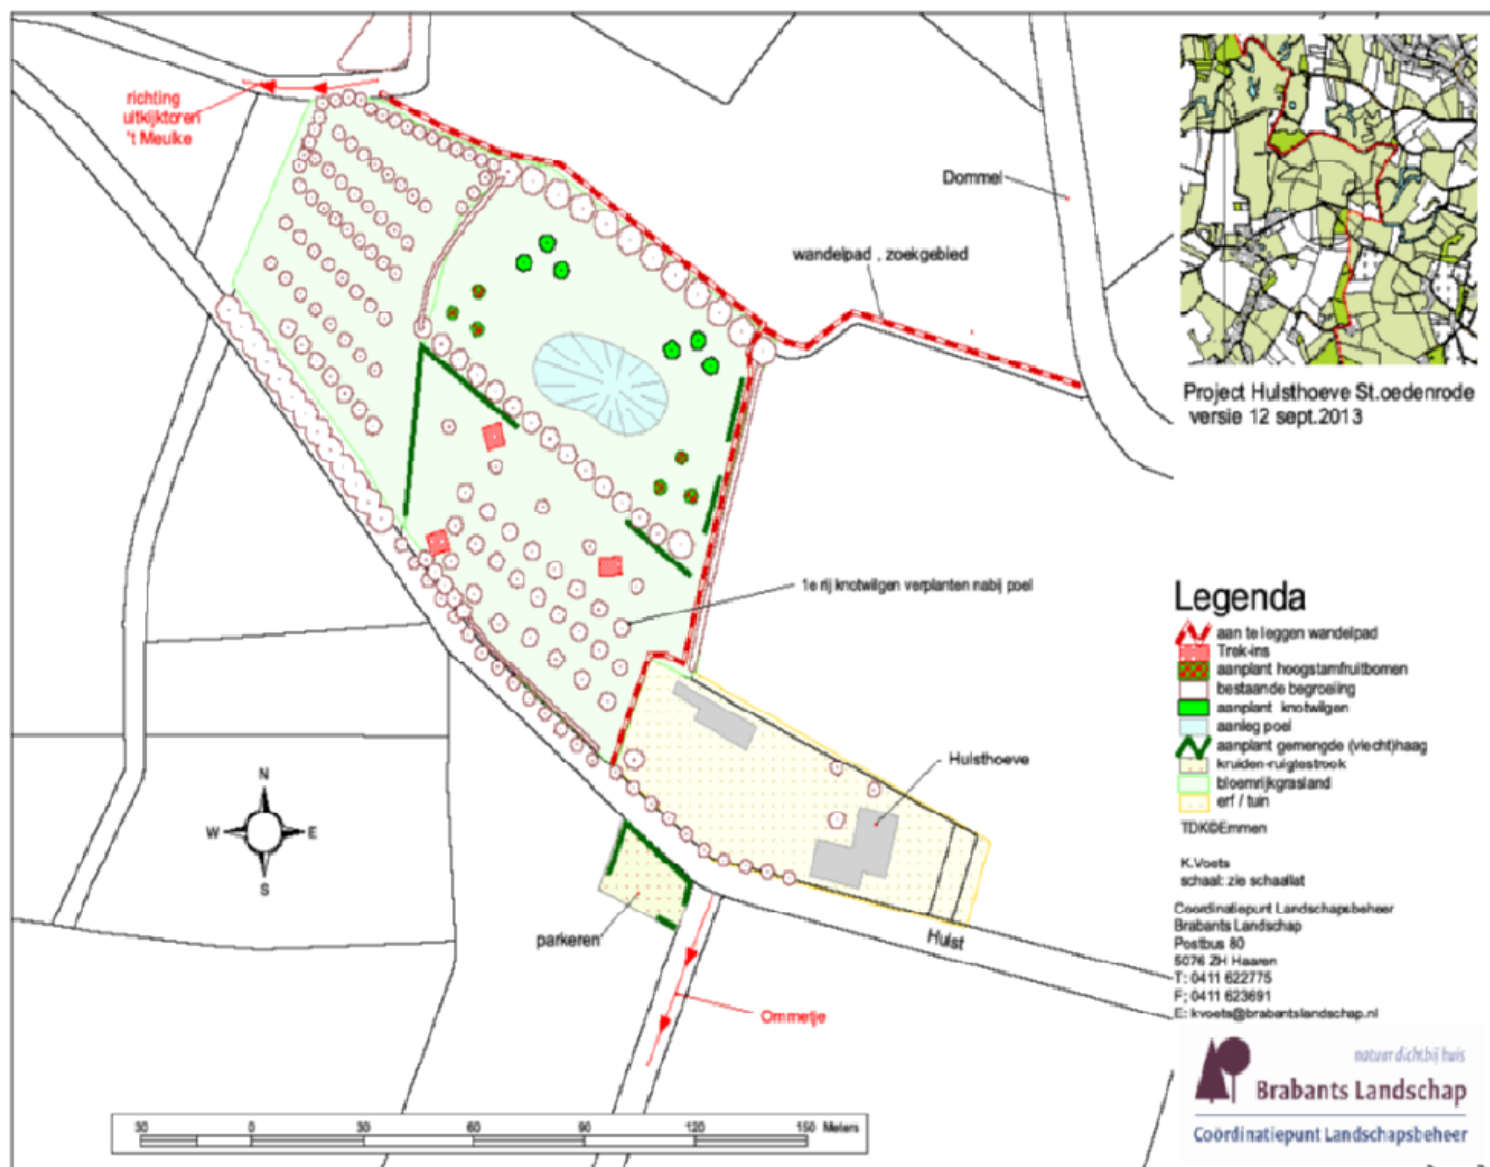

Ollandseweg 134-136



Schootsedijk 35 en 37



LANDSCHAPPELIJK INPASSINGSPLAN 'SCHOOTSEDIJK 37 SINT OEDENRODE'

1 : 1250

LANDSCHAPPELIJK INPASSINGSPLAN

De landschappelijke inpassing van het beoogd initiatief aan de Schootsedijk 37 te Sint Oedenrode wordt afgestemd op de kwaliteiten en kenmerken van het ter plaatse aanwezige landschap.

Huidige situatie

Onderhavige locatie is gelegen in het agrarisch cultuurlandschap in het buitengebied van Sint Oedenrode. Het agrarisch cultuurlandschap is ontstaan door het vestigen van agrarische bedrijven in de heiden- en bosgebieden, waarbij de heidenvelden werden omgezet in landbouwgronden (ontginningen). Hierdoor is een landschap ontstaan waarbij open akkers, bospartijen en linten met bomenrijen en boerenerven elkaar afwisselen. De diversiteit van dit landschap is dan ook groot. Dit is ook terug te zien in de directe omgeving van de Schootsedijk.

De Schootsedijk en andere omliggende wegen worden geaccentueerd door bomenrijen. Vanaf deze wegen is er zicht op de relatief open akker- en tuinbouwgronden, af en toe wordt dit zicht onderbroken door de aanwezige boerenerven en bospartijen. De erfbeplanting van de boerenerven zelf bevindt zich vooral op de zijdelingse erfgronden. Hierdoor wordt het zicht naar en het contrast met de achterliggende akkers en containervelden benadrukt.

Landschappelijke inpassing

Het reeds aanwezige landschap is de onderlegger voor de landschappelijke inpassing van de Schootsedijk 37.

Het bouwperceel aan de Schootsedijk 37 zal aan de westkant voorzien worden van een beukenhaag met solitaire bomen (zoals eiken/beuken). Dit in tegenstelling tot de achterzijde van het bedrijf, waarbij het zicht en de connectie met het achterliggende landschap behouden dient te blijven. Dit wordt bereikt door enkel sporadisch solitaire bomen te plaatsen. Het bedrijf vormt zo een functionele en ruimtelijke eenheid met de containervelden.



Opdrachtnummer 14
Tel.: (0)31 519 94 10
E-mail: (0)31 519 94 11

ONTWERP | BOUW | MILIEU | BRAND | RUIMTELIJKE ORIENTERING | BOUWBEGELEIDING |

Horst 8


Bepplantingsplan & waterberging

Gemeente: St. Oedenrode (kad.)

Sectie: P nr.: 400

Schaal: 1:2000

- (A) toekomstige uitbreiding stal/loods
- (B) sleufsilo 10 x 40 m
- (C) sleufsilo 10 x 40 m
- (D) kuilplaat 10 x 40 m

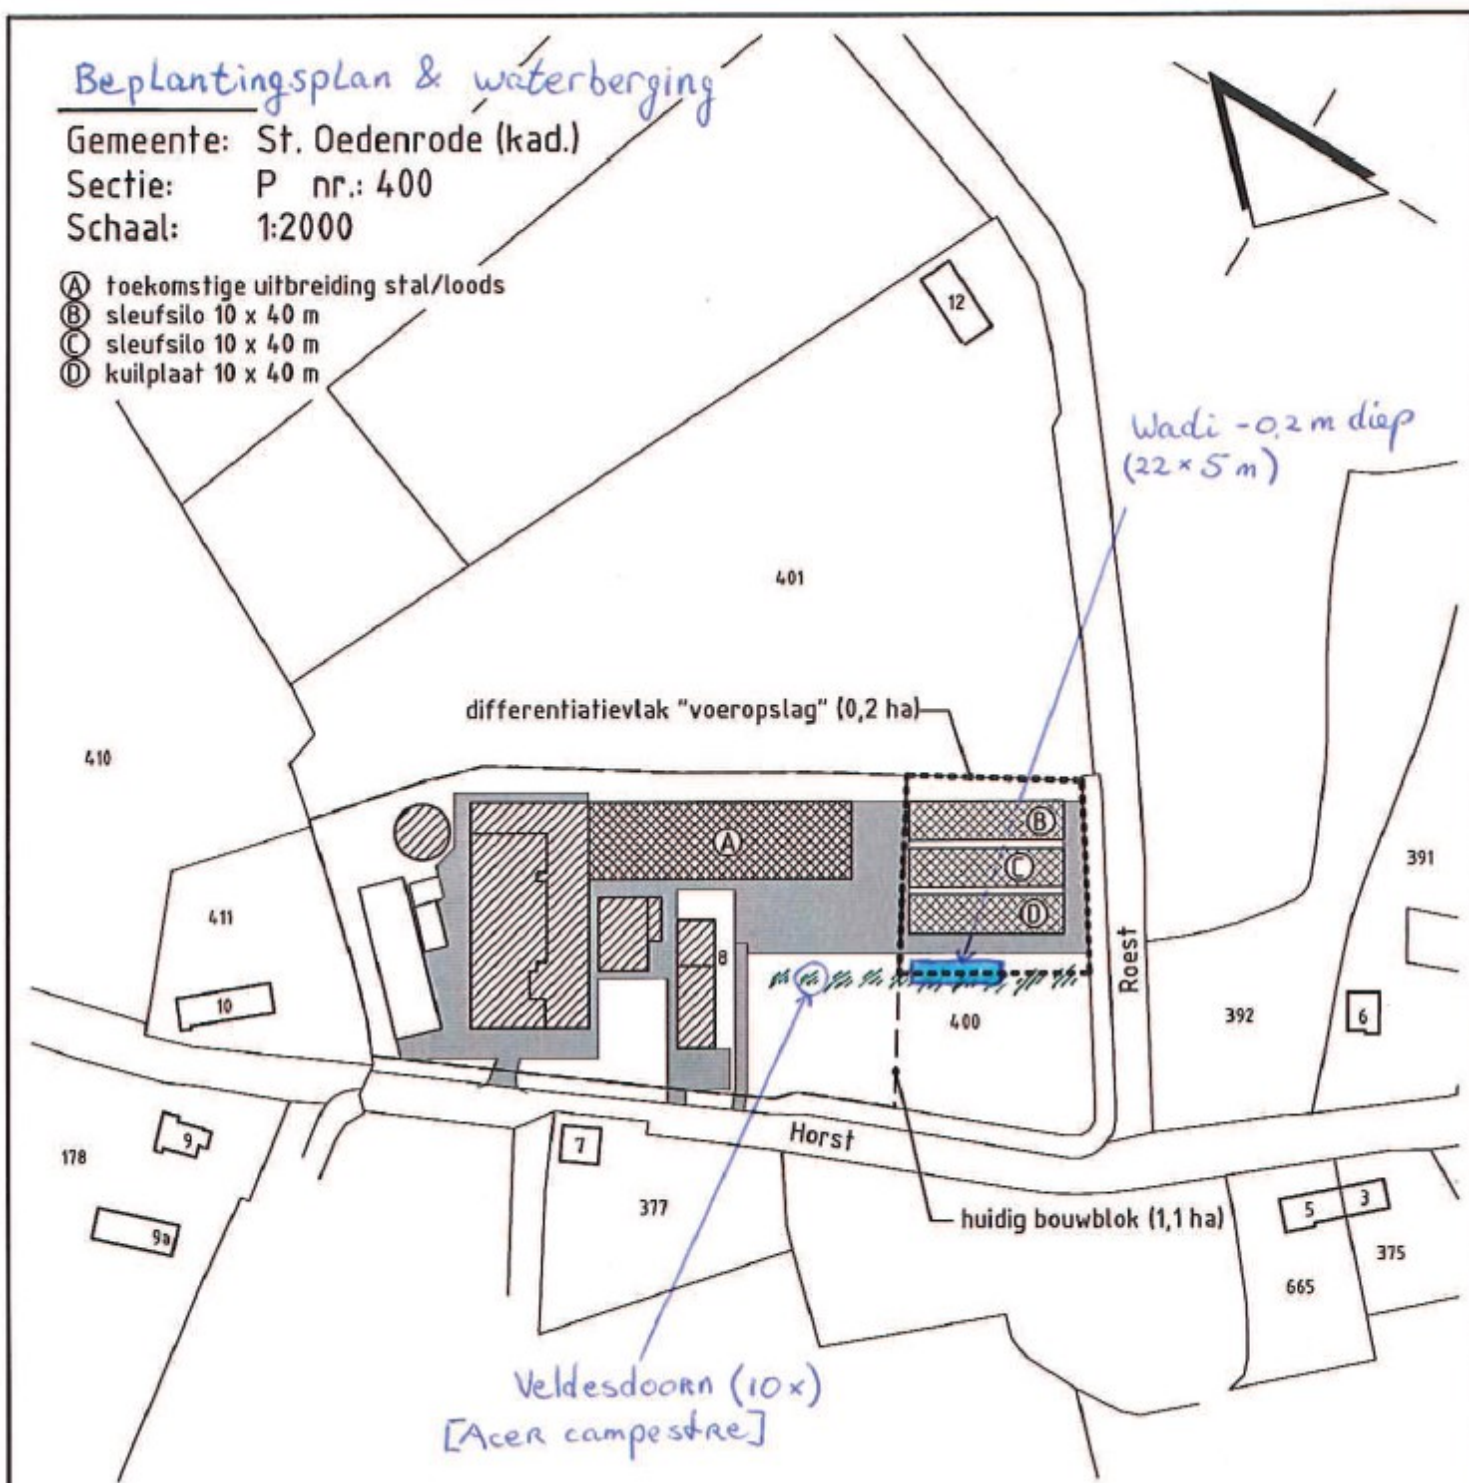

Vresselse Akkers 7

SITUATIE

gemeente : St Oedenrode
sectie : L
nummer(s) : 1224/1225

0m 50m

1:1000


groen 10% van bouwvlak




Project	Bouwvlak GEWENST incl. groen		
Opdrachtgever	A. Sanders Vresselse akkers 7 5491 PG St. Oedenrode	Proj.nr. Blad Schaal	140022-002-004 3/3 1:1000
Cont. pers. Tekenaar	D Derks P Bijsterveld	Datum	29-07-2014

Spierkesweg 3 en 5



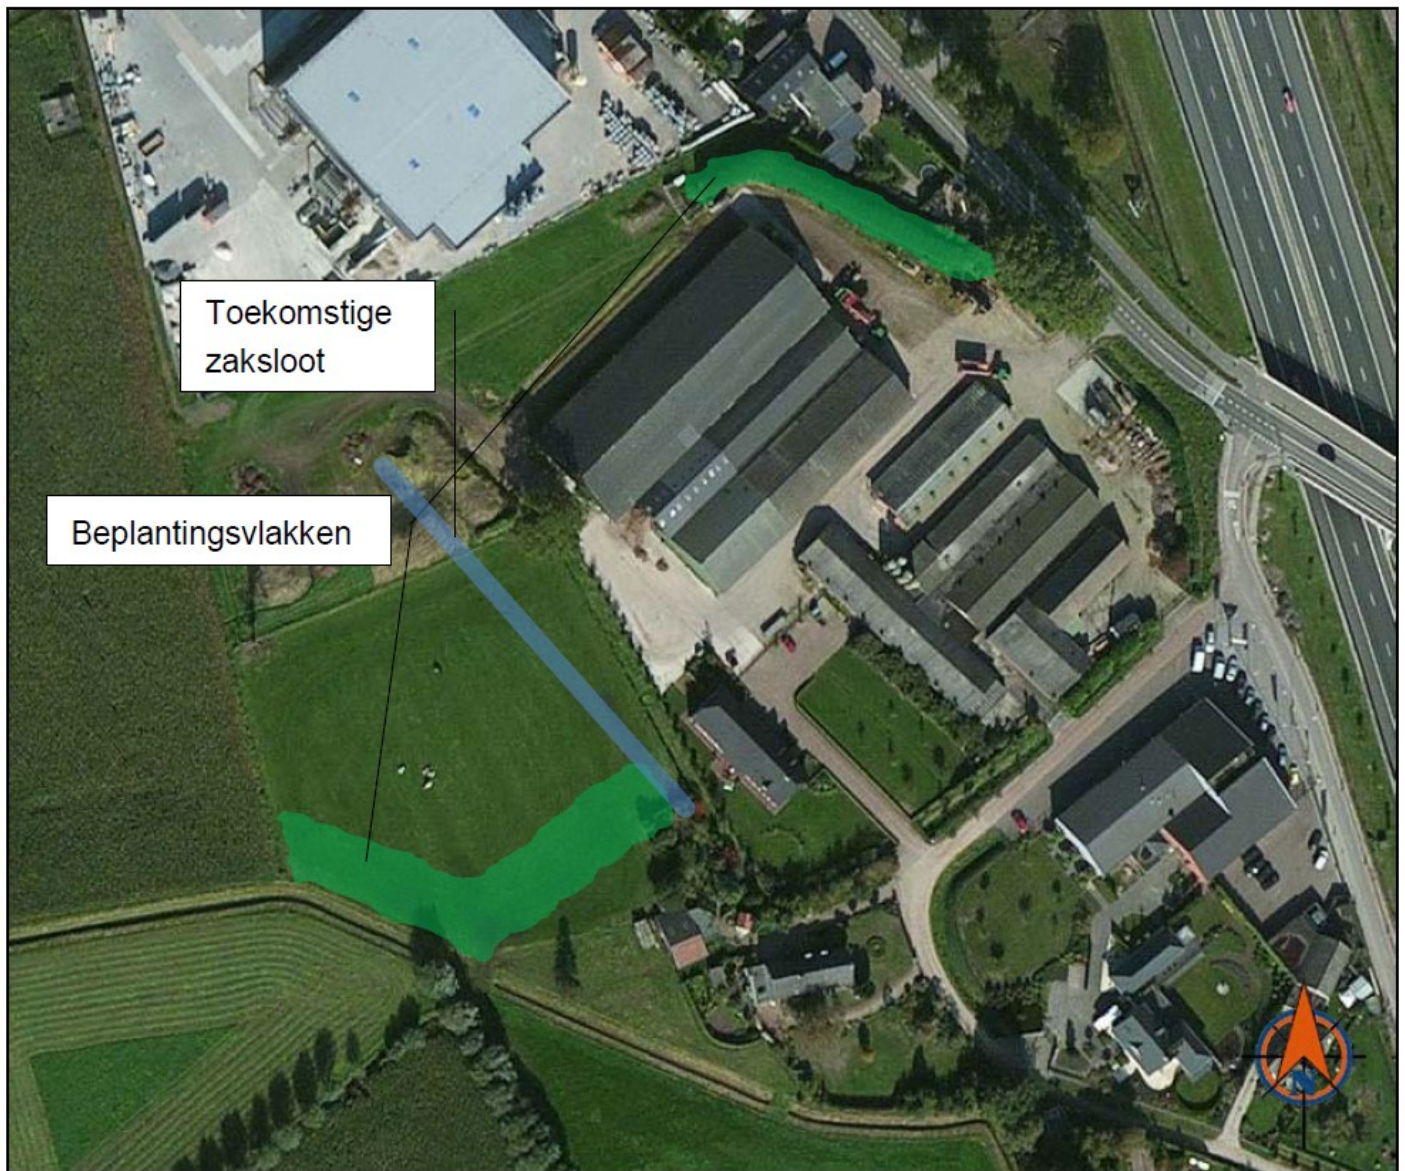

Figuur 8: Aan te planten beplantingsstroken

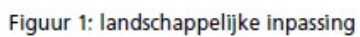



Spierkesweg 13/13a



Strobolse Heidesteeg 10




Benaming	Soort	Aantal	Omvang	Jaar van aanplant/ aanleg	Beheerskosten per stuk	Totale beheerskosten
Landschapsbomen	Eik	24	> 20	1972	€ 55,40	€ 1329,60
Landschapsbomen	Beuk	7	> 20	1972	€ 55,40	€ 387,80
Landschapsbomen	Beuk	9	< 20	2010	€ 33,40	€ 300,60
Landschapsbomen	Berk	18	> 20	1972	€ 55,40	€ 997,20
Landschapsbomen	Kastanje	13	> 20	1981	€ 55,40	€ 720,20
Landschapsbomen	Noot	3	> 20	1990	€ 55,40	€ 166,20
Landschapsbomen	Els	2	> 20	1994	€ 55,40	€ 110,80
Knotwilgen		38	> 30	1994	€ 73,80	€ 2804,40
Knotbomen		7	< 30	1996	€ 26,40	€ 184,80
Haag	Beuken		80 meter		€ 11,70	€ 936,00
Knip- en scheerheg	Groen blijvend	11	110 meter		€ 11,70	€ 1287,00
Amfibieënpool		1	> 300m ²	1994	€ 611,90	€ 611,90
Wandelpad om graanveld			275 meter	2016	€ 8,20	€ 2255,00
Fruitbomen	Peer, 40 jaar oud	14	> 20	2016	€ 53,40	€ 747,60
Bosje Douglas hout		700m ²			€ 71,90	€ 503,30
Treurwilg		2			€ 55,40	€ 110,80
Totaal						€13453,20



Schijndelseweg 47



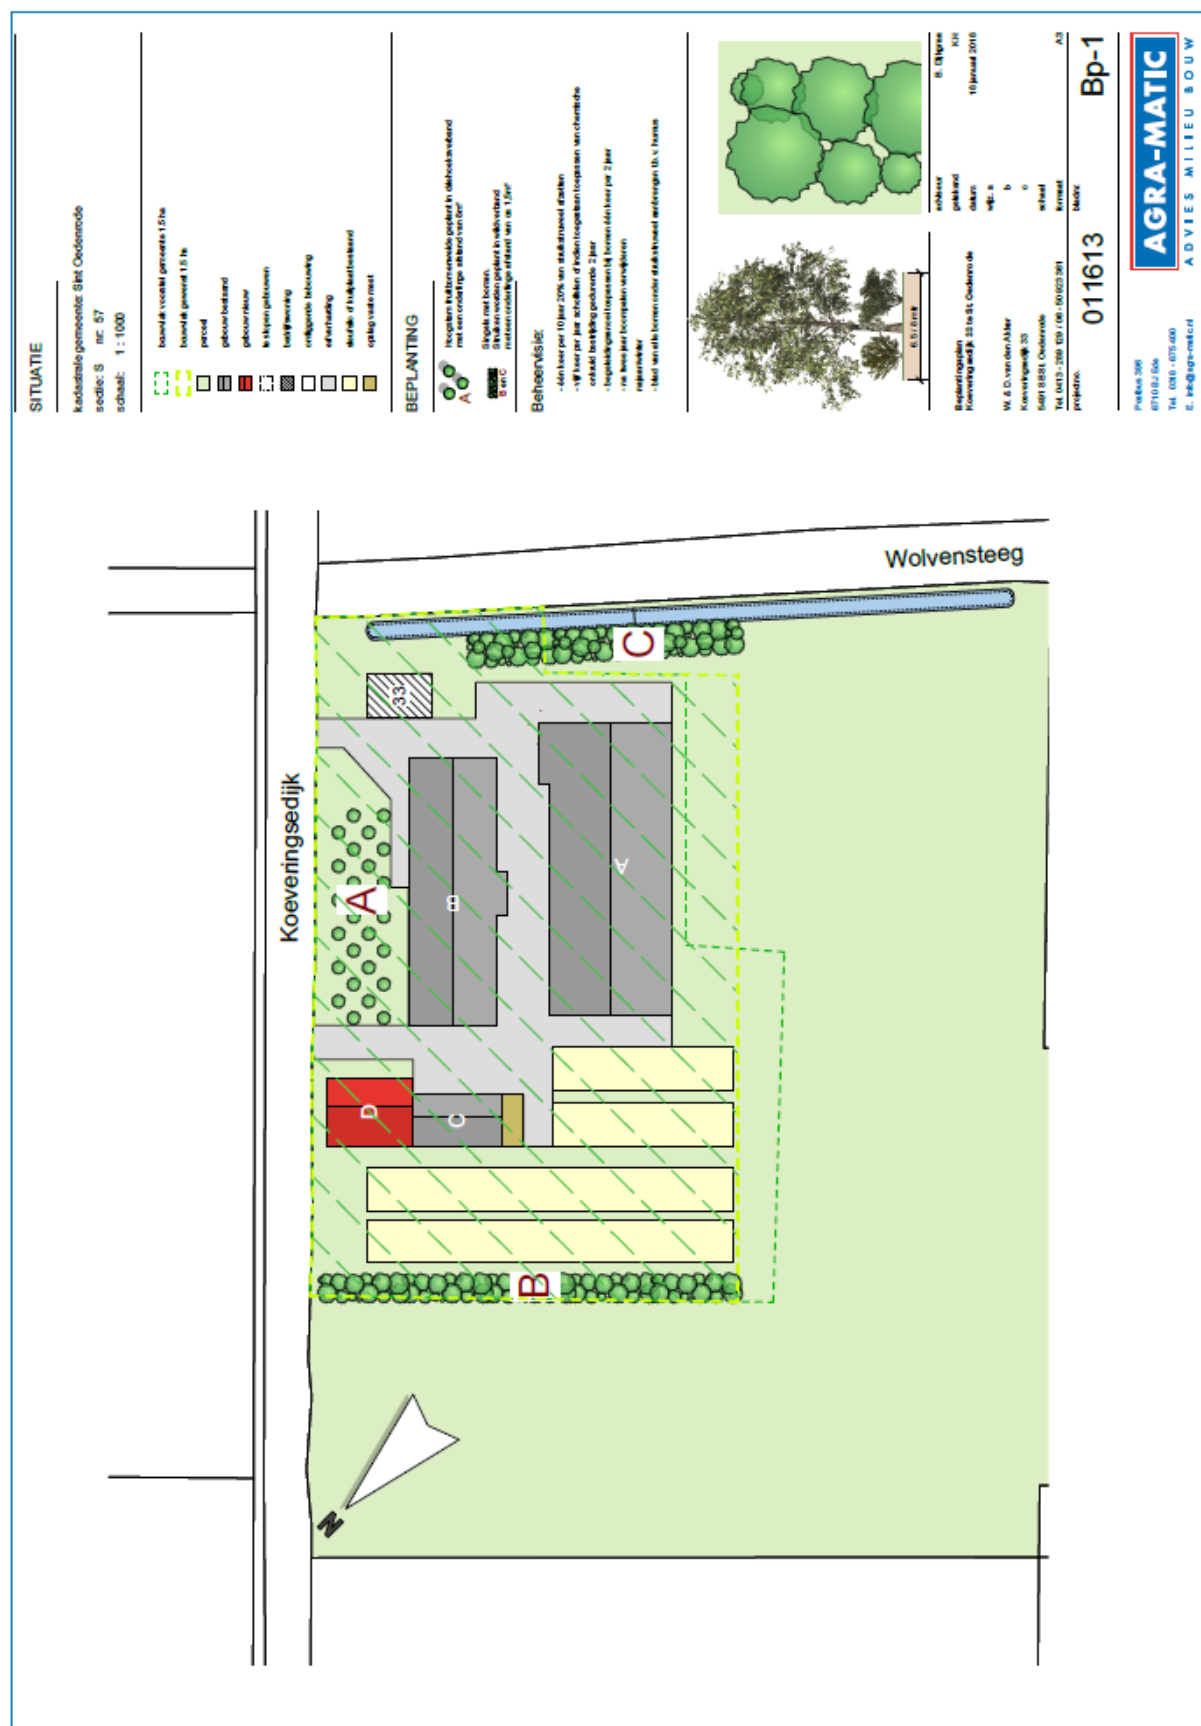



Bepplantingsplan lieshoutseweg 78b

