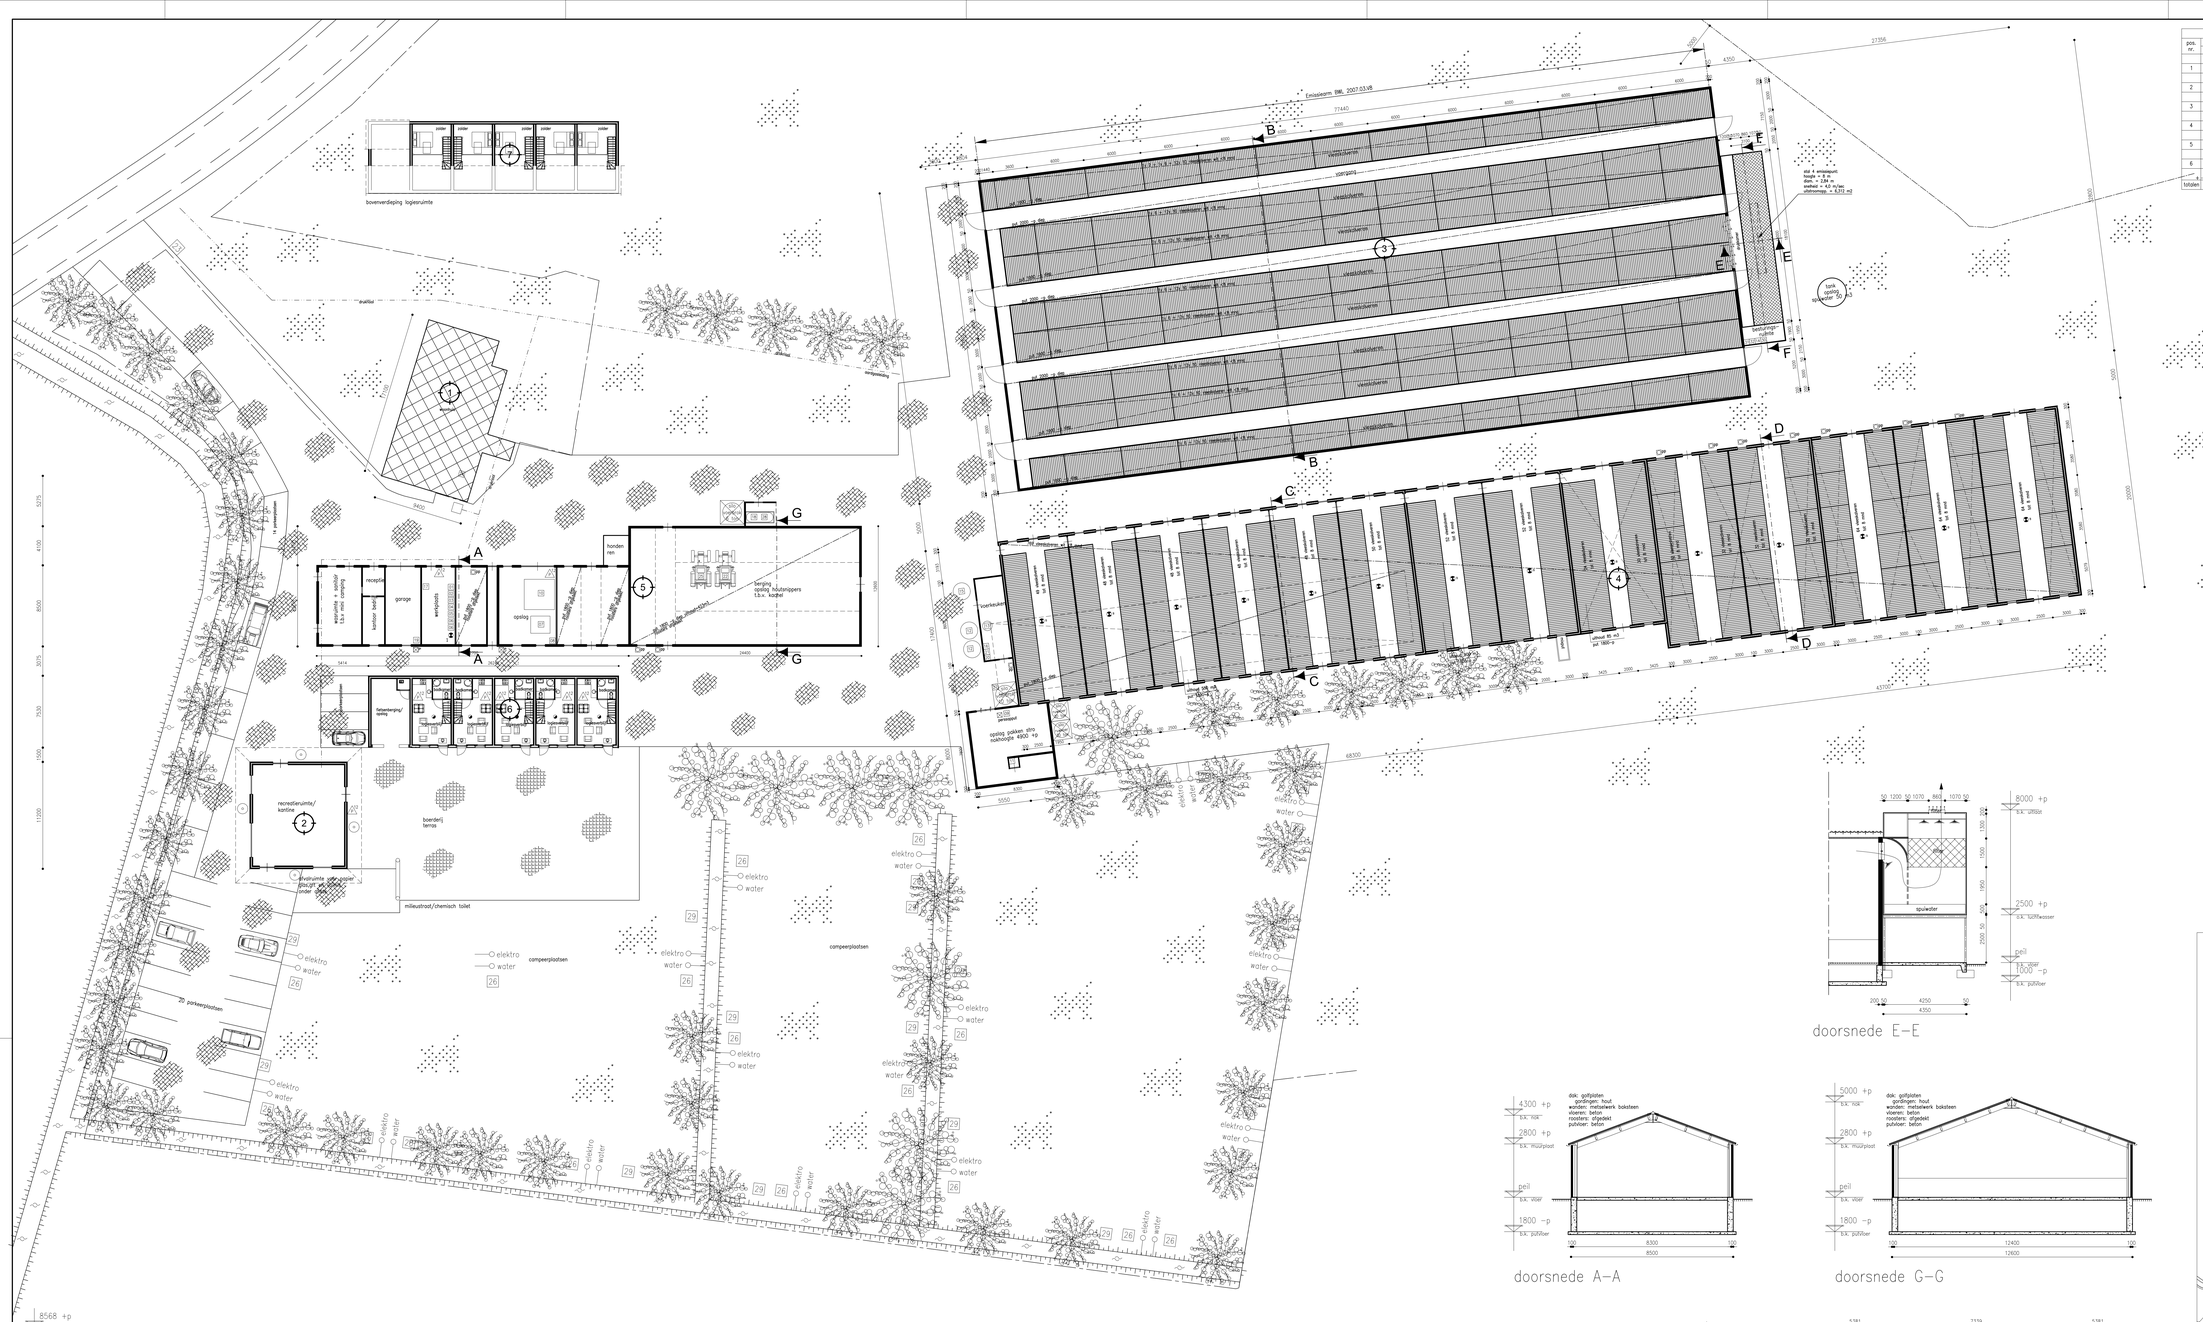
bovenverdieping logiesruimte
evaltiel
recreatieruimte/ kantine
milieustraat/chemisch toilet
20 parkeerplaatsen
boerderij terras
campeerplaatsen
elektro
water
receptie
garage
opslag
honden hen
Emissiepunt BWL 2007.03.V8
voergang
vaste kolk
