


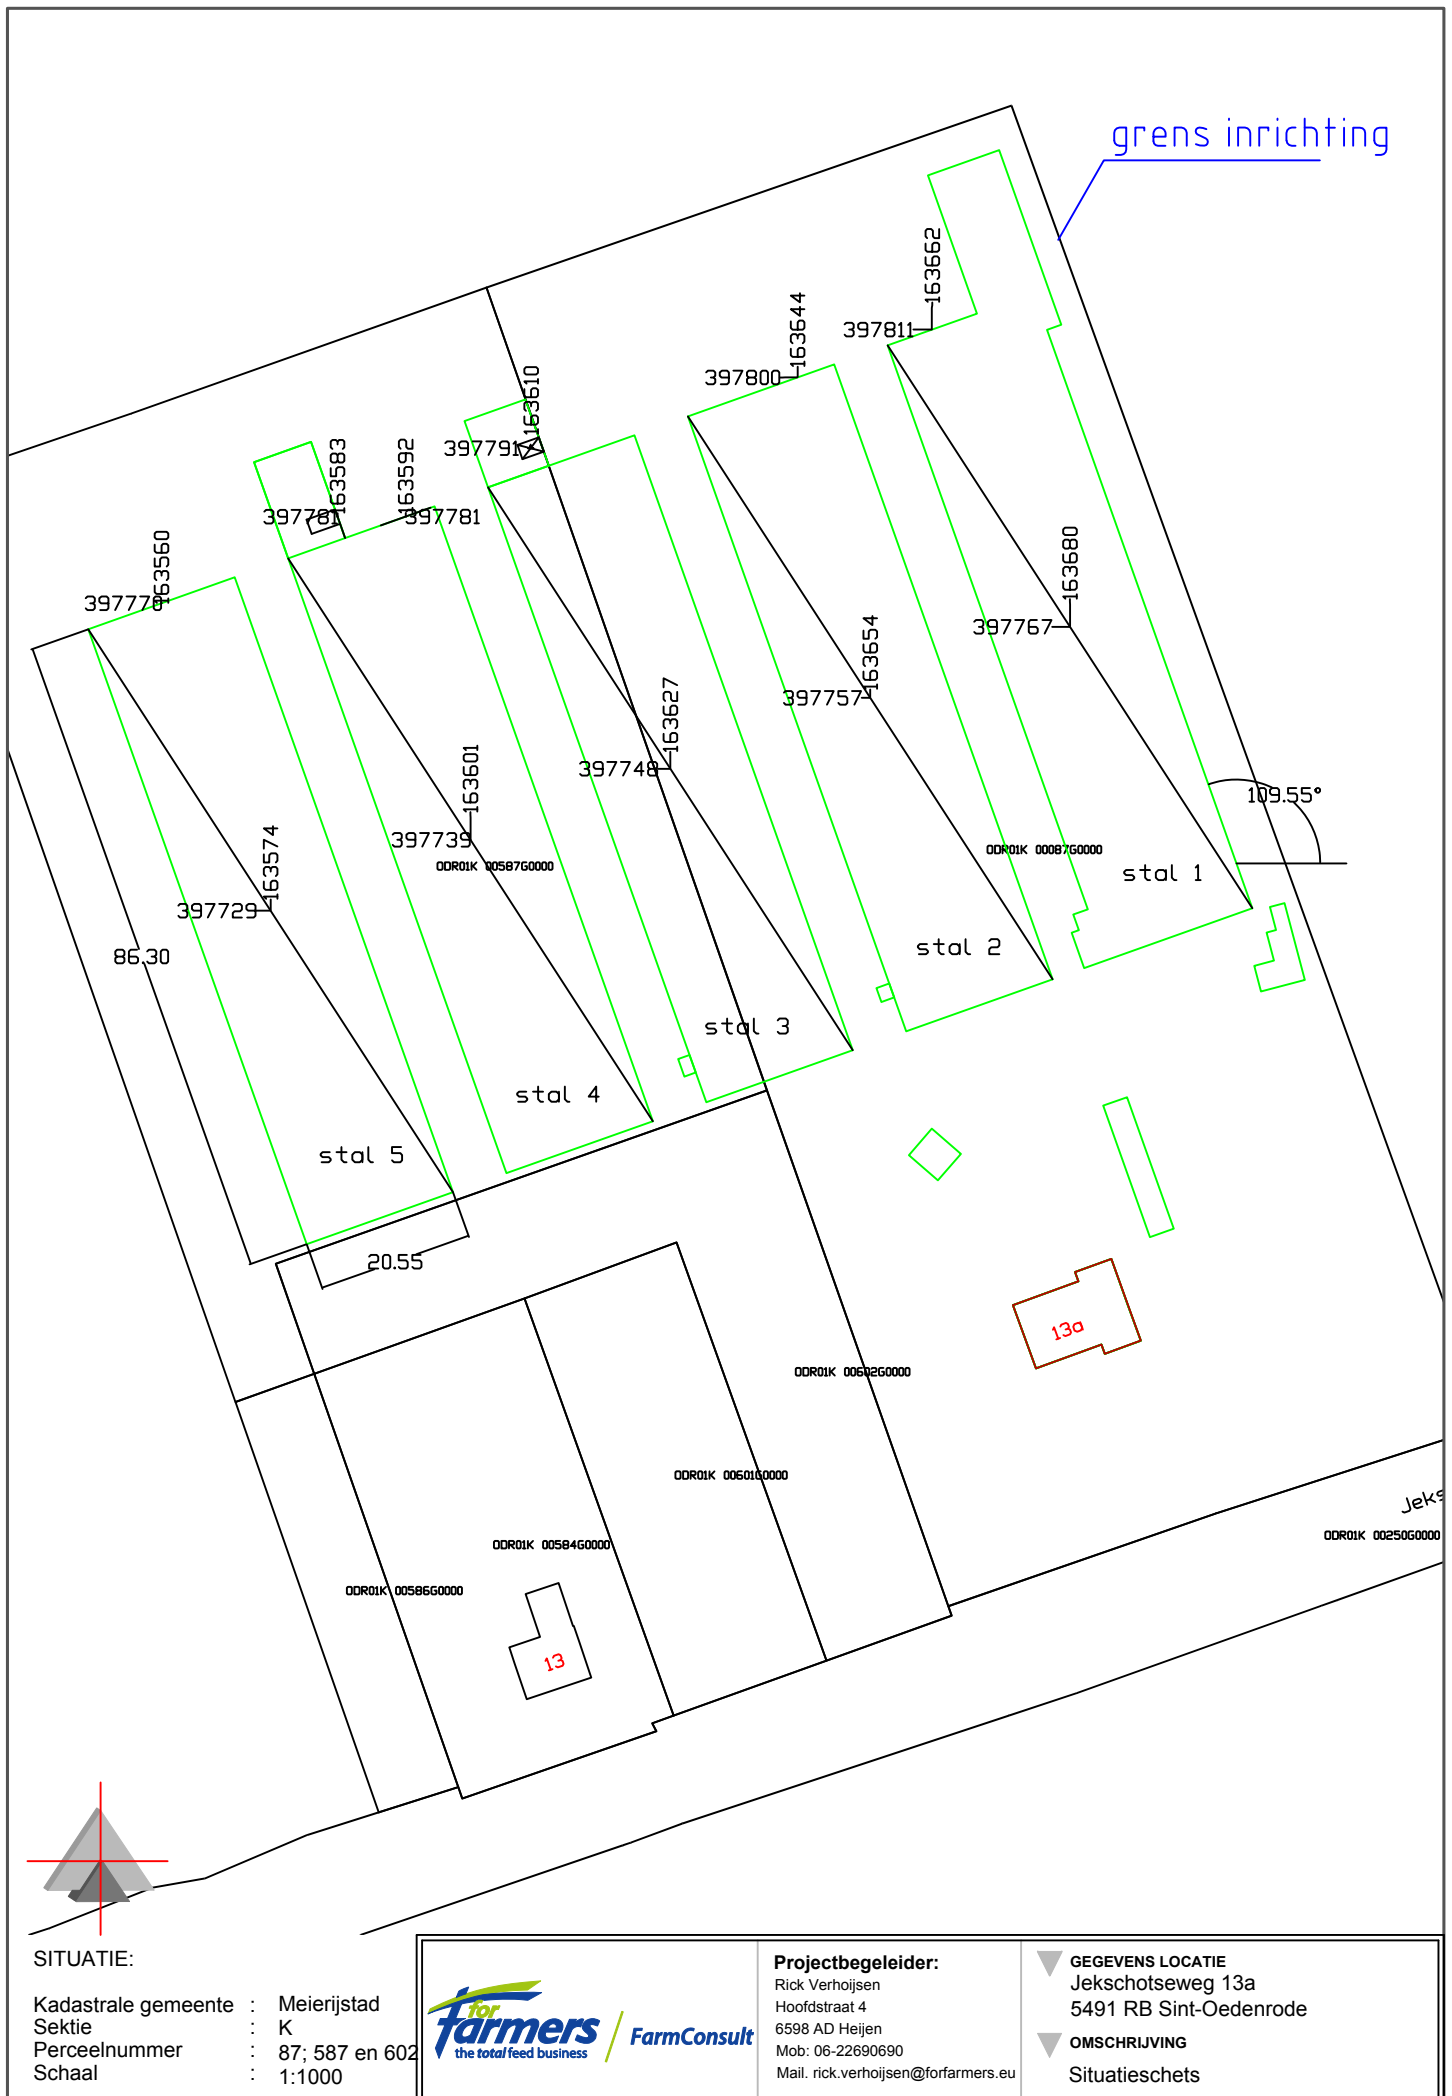


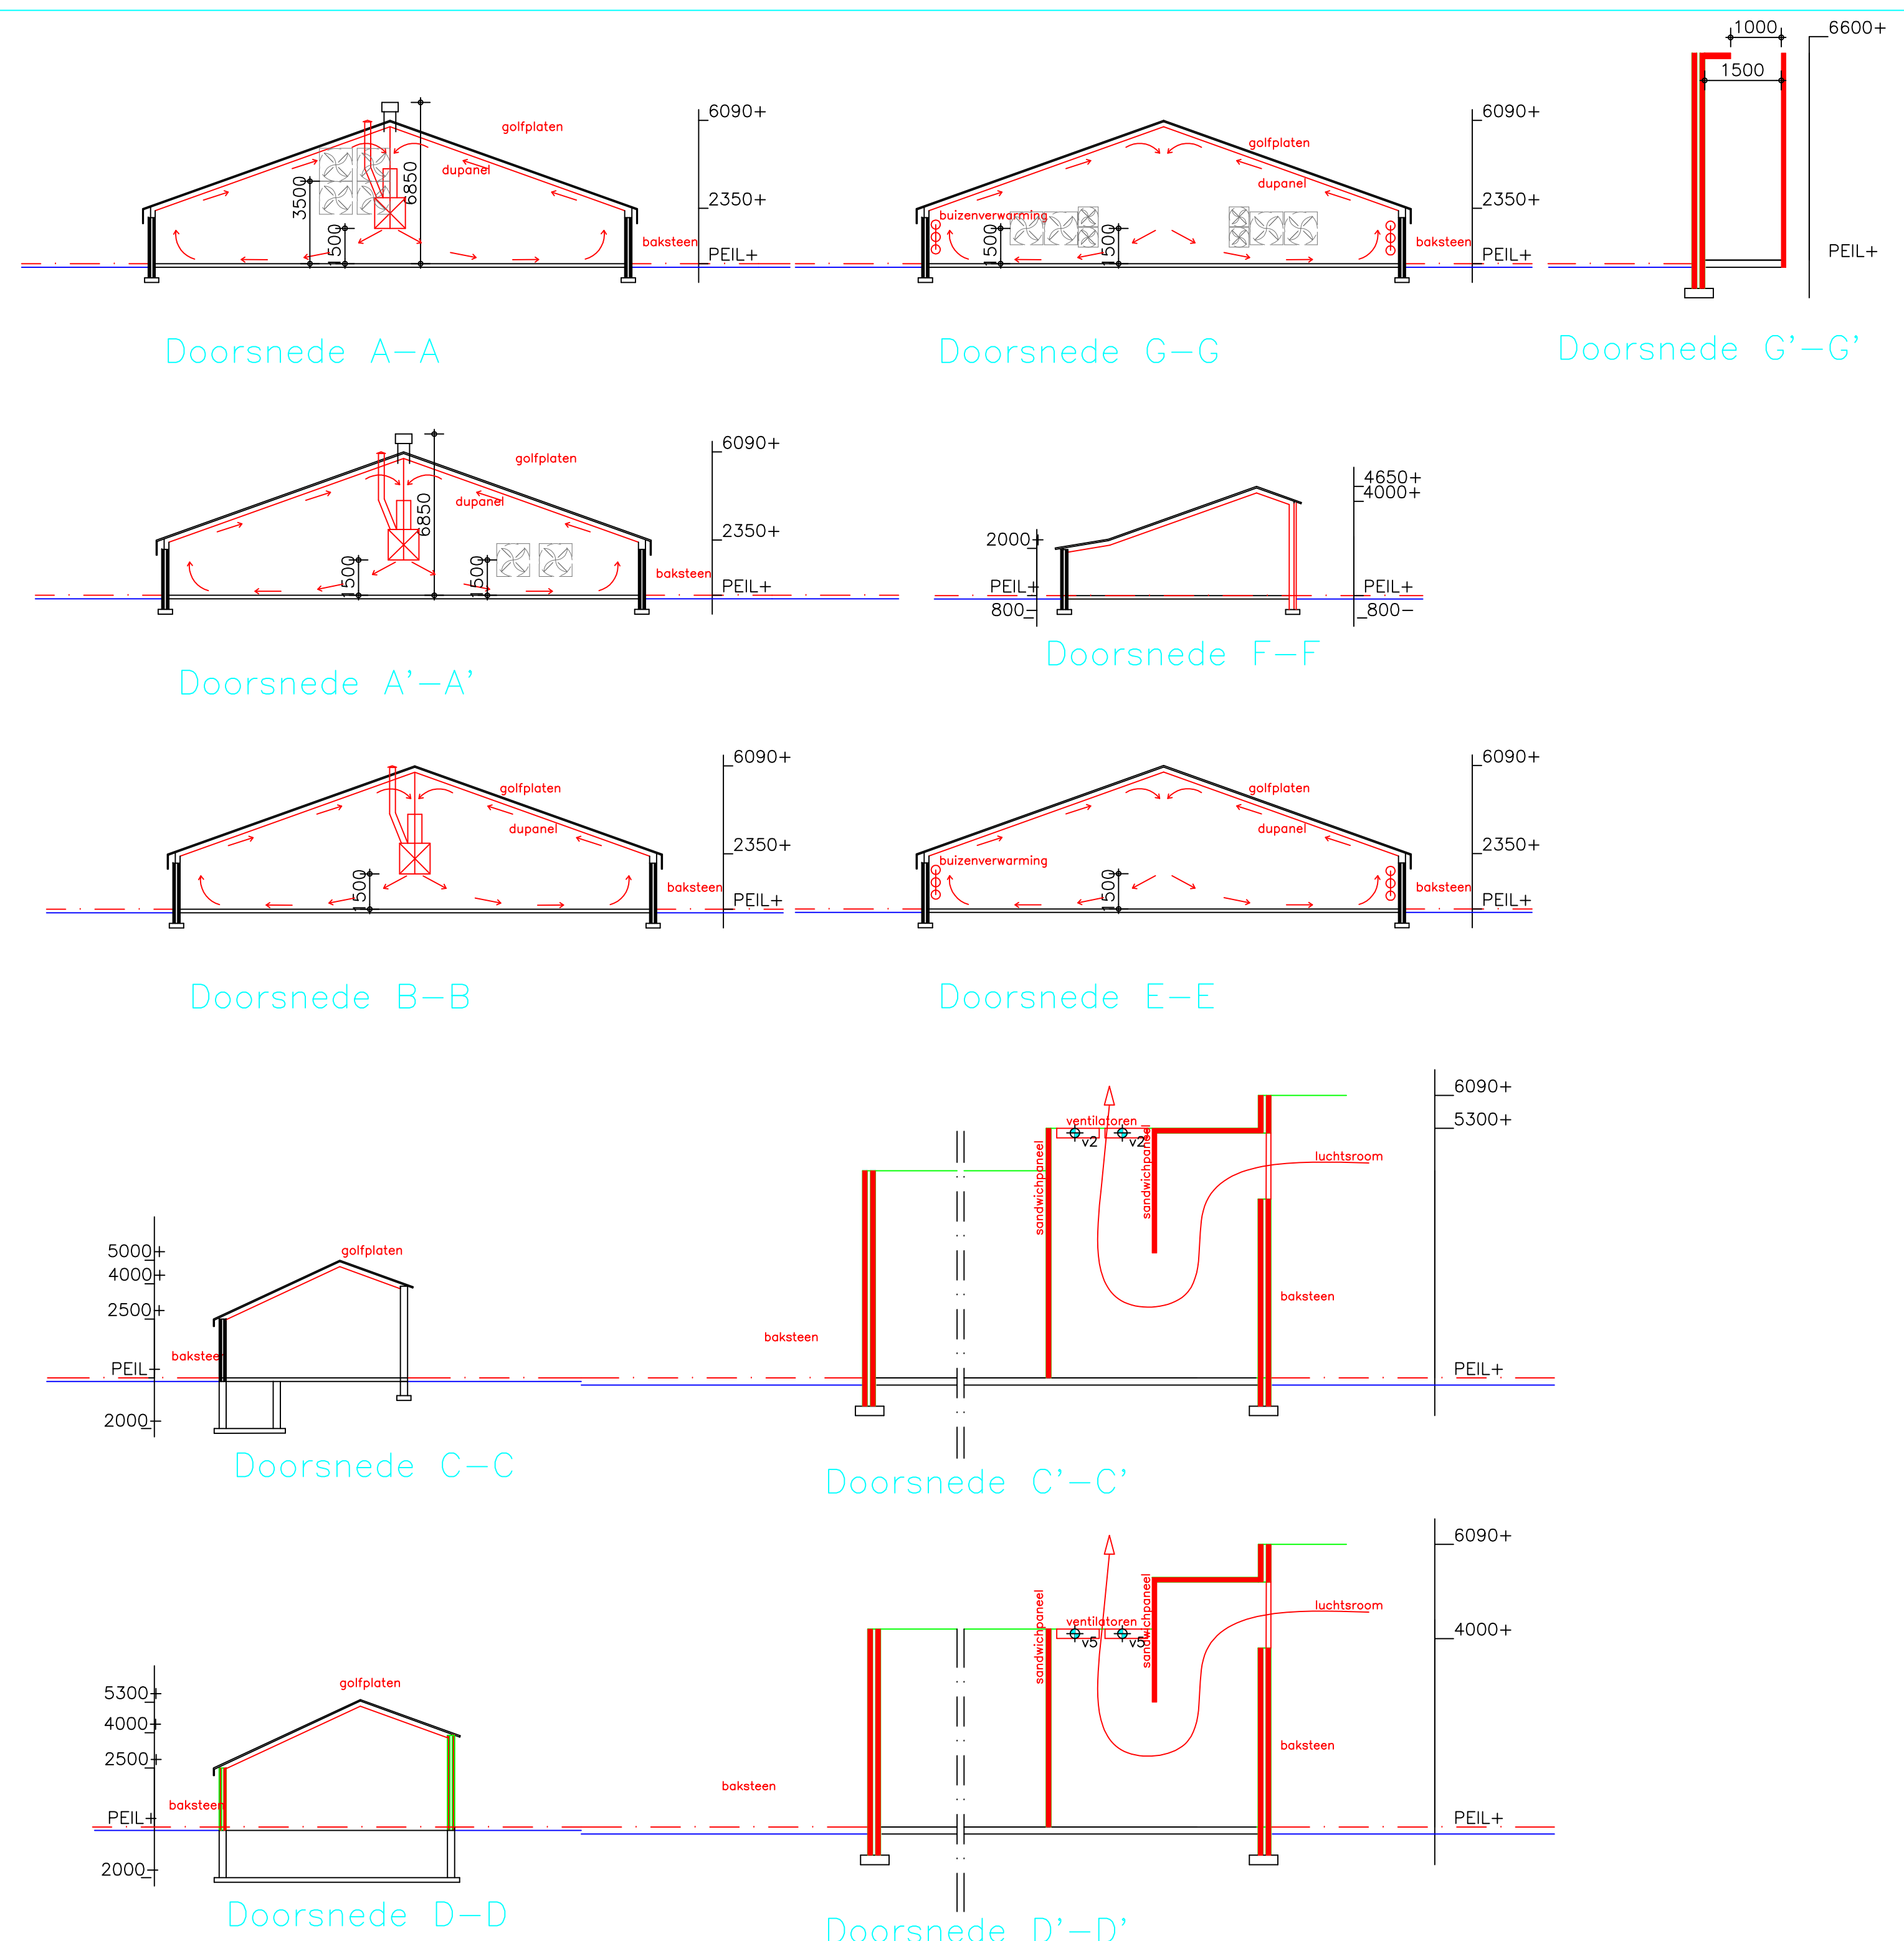

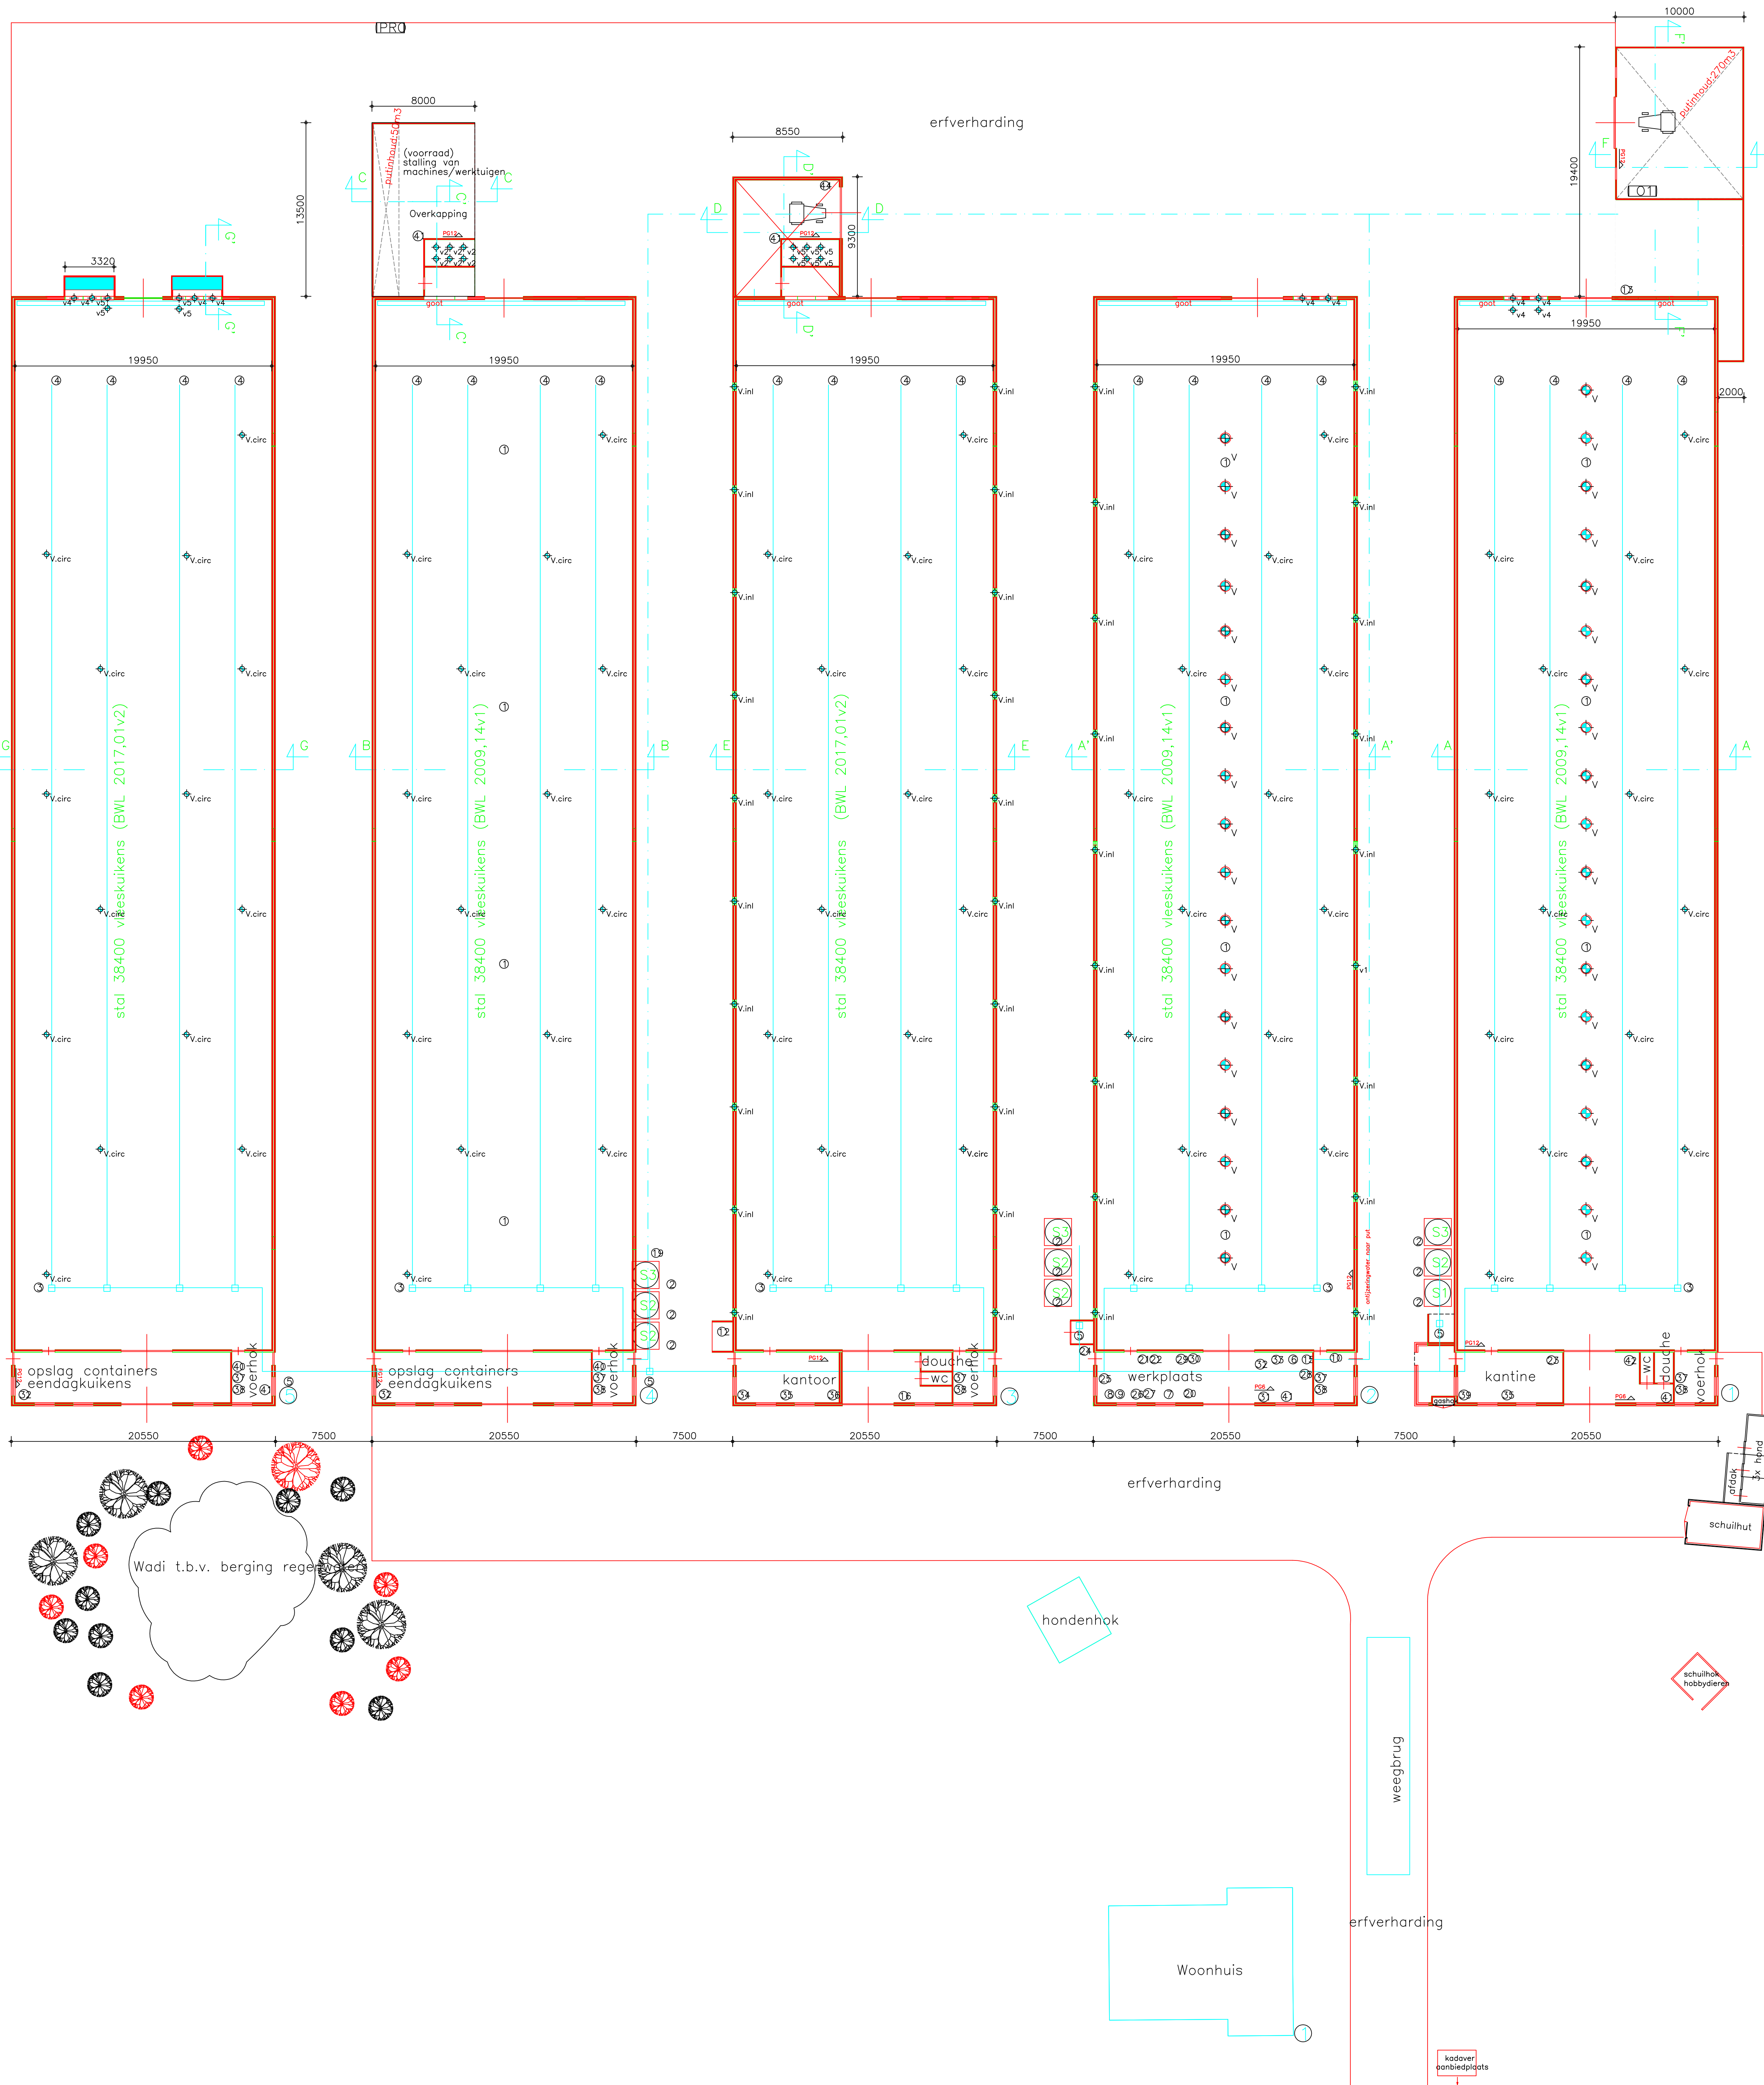

Renvooi materialen				
nummer	benaming	hoeveelheid	eenheid	opmerking
PERO	propaantank	1	9100 L	
OT1	dieseltank (KIWA gecertificeerd)	1	0,35 2200 L	
BR1	brandblusser	div.	6 kg	
VO1	voersilo	1	12 ton	
VO2	voersilo	5	24 ton	
VO3	voersilo tarwe	3	40 ton	
TR1	traktor	2	18-112	
IN1	inblaasventilator ø50	38	0,56	
IN2	ventilator tbv luchtcirculatie	70	0,6	
IN3	ventilator ø53 (frequentiegestuurd)	37		
IN4	ventilator ø720	4	0,8	
IN5	ventilator ø92	6	1,1	
IN6	ventilator ø105	0	1,5	
IN7	ventilator ø125	10	1,5	
IN8	ventilator ø82	10	1,1	
W1	warmteheaters	12	60	
W2	steekvijzel	9	0,55	
W3	voervijzel	4	0,55	
W4	aandrijving voerlijnen	16	0,55	
W5	voerweger	3		
W6	vlotterbak met roerinstallatie	2	0,75	
W7	noodstroomaggregaat	1	175 kVA	
W8	lasapparaat	1	160 Amp	
W9	handgereedschap	div	5	
W10	hogedrukpomp	1	2,5	
W11				
W12	nortput met pomp	1	5	
W13	koudverkoeling	8	6,5 CFK-vrij	
W14	ontijzeringsinstallatie	2	2,2	
W15	warmwatergijzer	1	10	
W16	verwarmingspomp	4	2,2	
W17	sproeipomp	8	1,5	
W18	vernevelingspomp	1	1	
W19	veegmachine	1	10	
W20	ontsmettingsmiddelen	1	20 kg/l	
W21	bestrijdingsmiddelen	1	5 kg/l	
W22	medicijnen	1	5 kg/l	
W23	bedrijfsafvalcontainer (mobiel)	1	1000 L	
W24	kolomboor	1	1,5	
W25	lasapparaat, CO2-gasfles	1	20 L	
W26	compressor	1	5	
W27	reinigingsmiddelen	1	250 kg/l	
W28	olie	1	20 kg/l	
W29	verf	1	20 kg/l	
W30	waterkwaliteitsverbeteraar	1	250 kg/l	
W31	hogedrukreiniger (mobiel)	1	5	
W32	grasmaaier	1	2,5	
W33	koelkast	1	0,8	
W34	gaskachel	2	15	
W35	airco	1	2,5	
W36	waterkwaliteitsverbeteraar	4	10 L	
W37	indoseerpomp	4	0,2	
W38	boiler	1	80 L	
W39	hogedrukpomp	1	1,5	
W40	frequentieregelaar tbv ventilatie	4	11	
W41	stofzuiger	1	1,5	
W42				
W43				
W44	strooisel (zaagsel / stro)	2	2 ton	
W45				
W46				

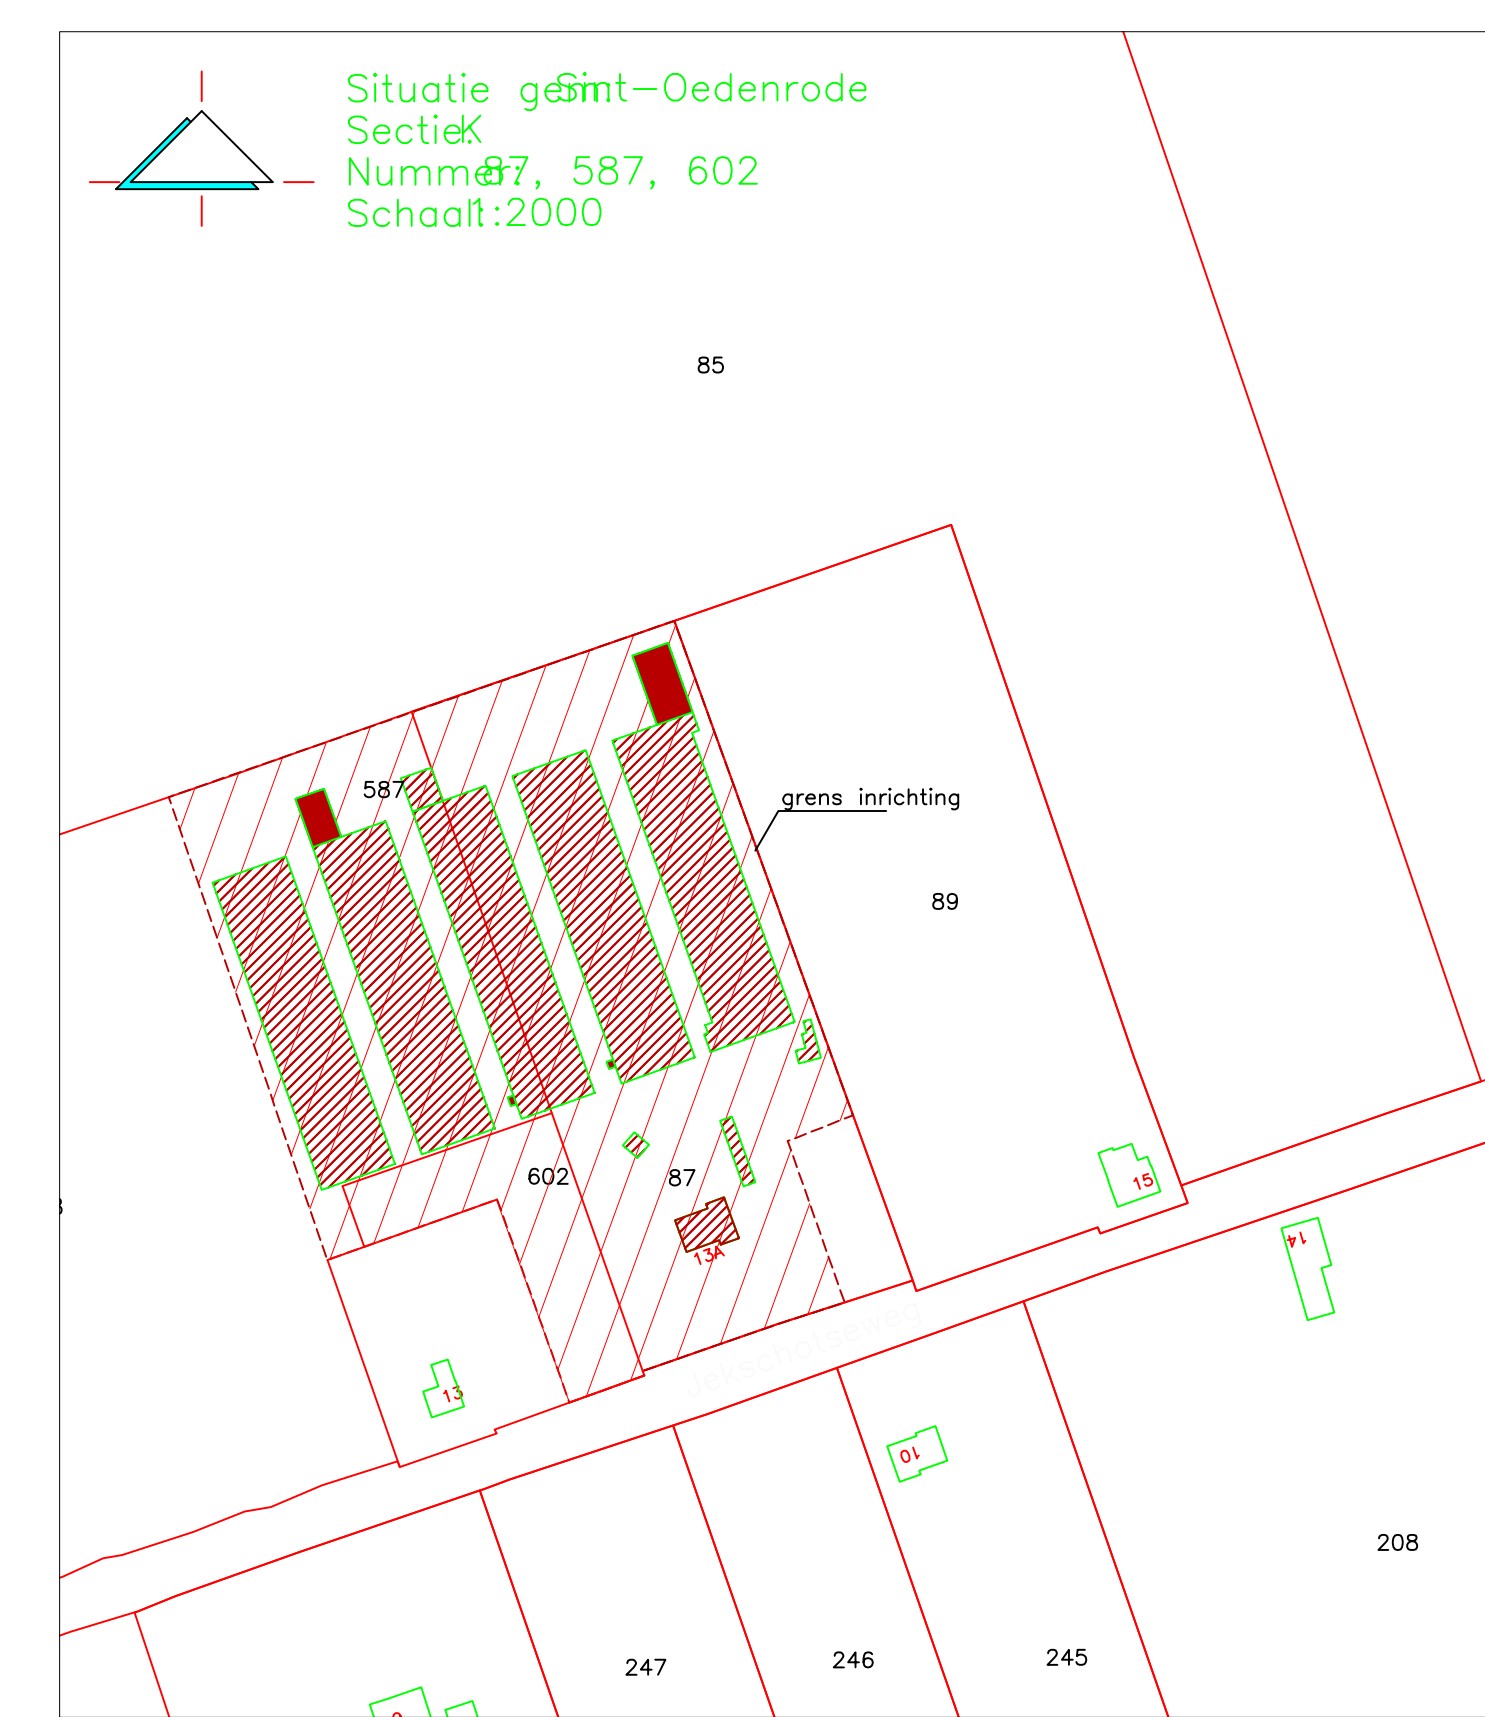

ForFarmers FarmConsult FarmConsult Hoofdstraat 4, 8598 AD Heijen NL Kantoorweg 5, 7421 CV Lochem NL Tel: 0253-208000 Fax: 0253-208000 email: farmconsult@forfarmers.eu		Projectleider: Rick Verhoijen rick.verhoijen@forfarmers.eu 06-22090090				
BEDRIJFSGEGEVENS						
Aard van de inrichting:		Pluimveebedrijf				
Behorende bij de aanvraag Omgevingsvergunning milieu van:		Jekschotseweg 13a 5491 RB Sint-Oedenrode				
Adres van de inrichting:		Jekschotseweg 13a 5491 RB Sint-Oedenrode n.v.t.				
Tek.n.r.:	202101	© ForFarmers	Gewijzigd:	Par:	Gewijzigd:	Par:
Blad:	n.v.t.	A	25-5-2021	E		
Schaal:	1 : 1000	B		F		
Get:	RV	C		G		
Datum:	08-03-2021	D		H		