
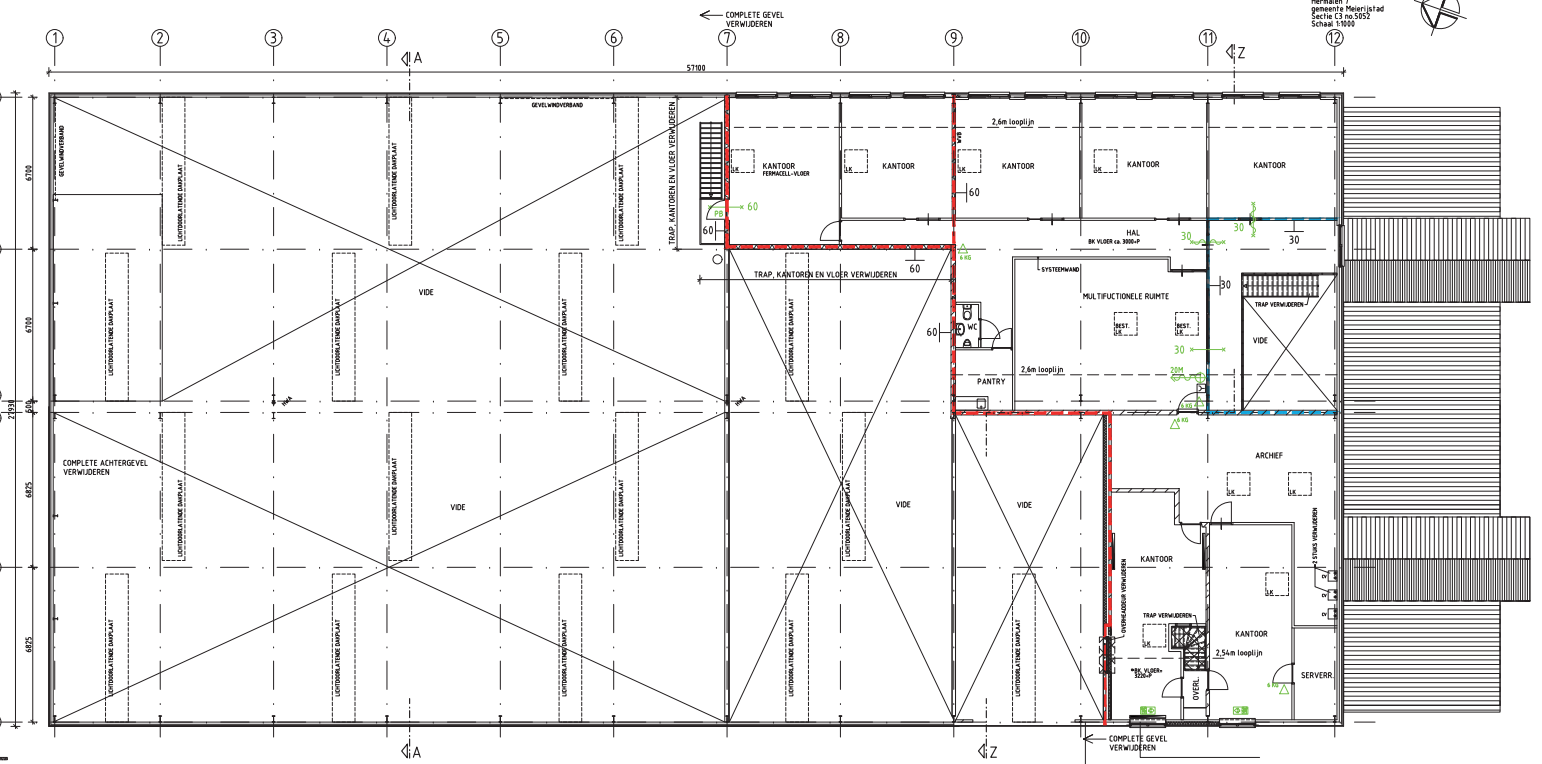
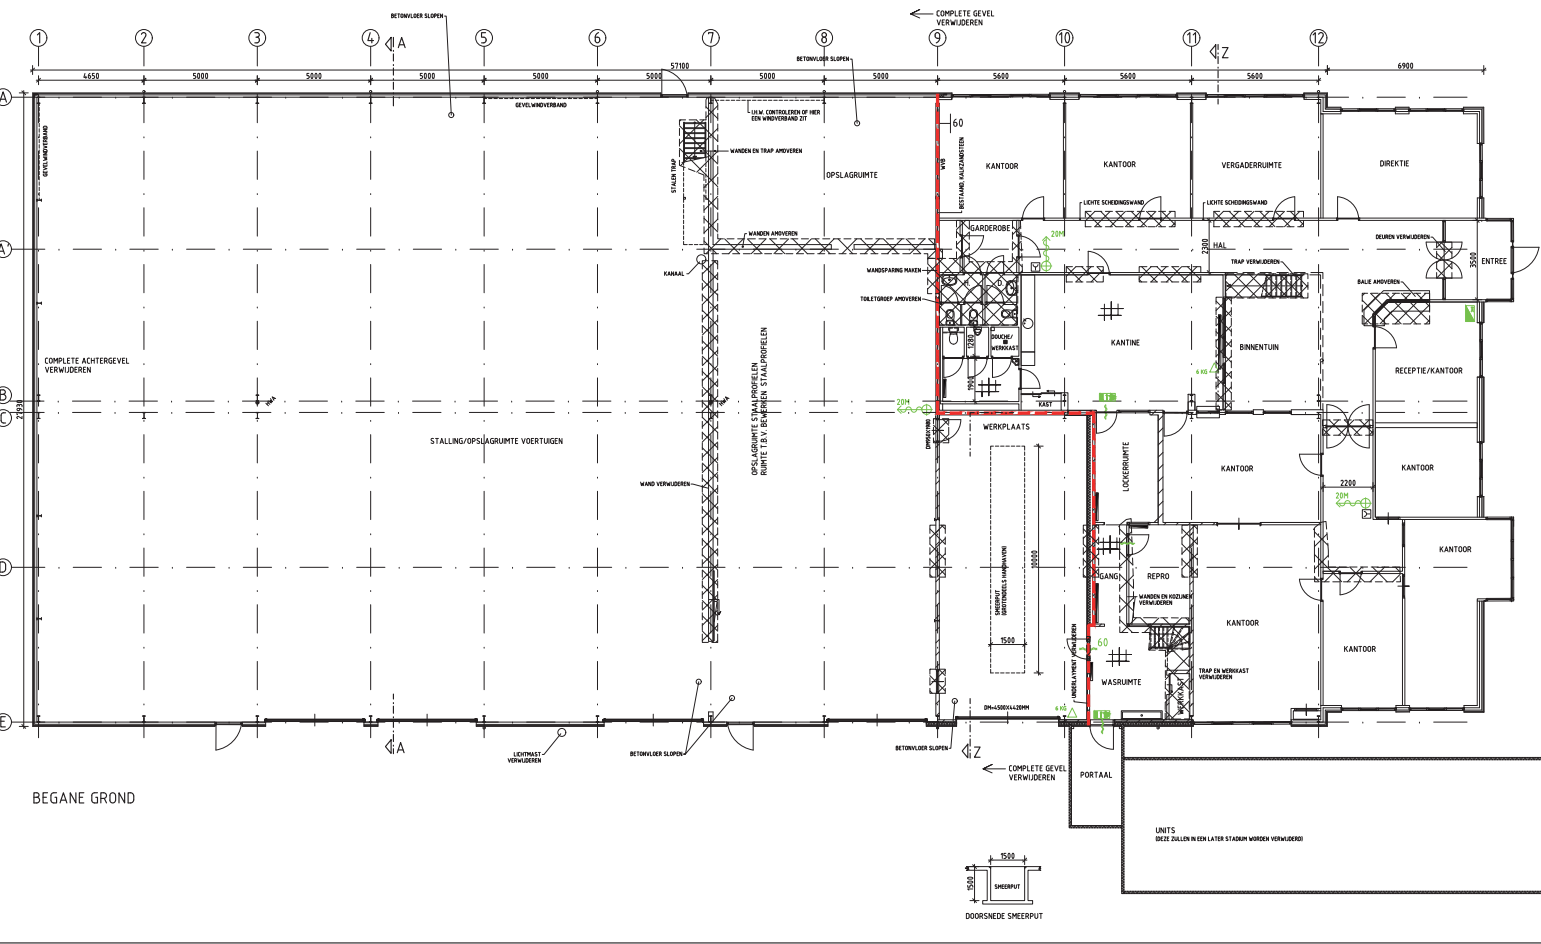
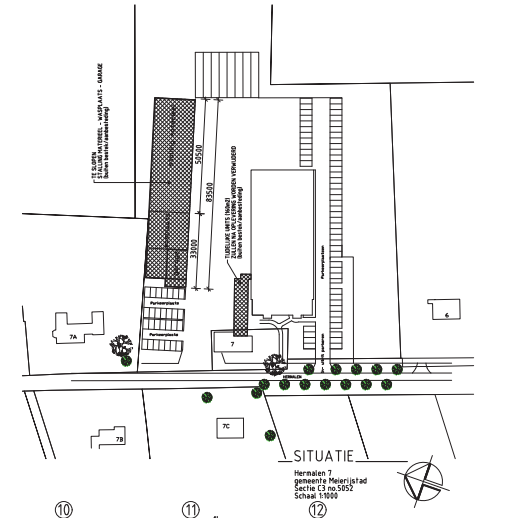
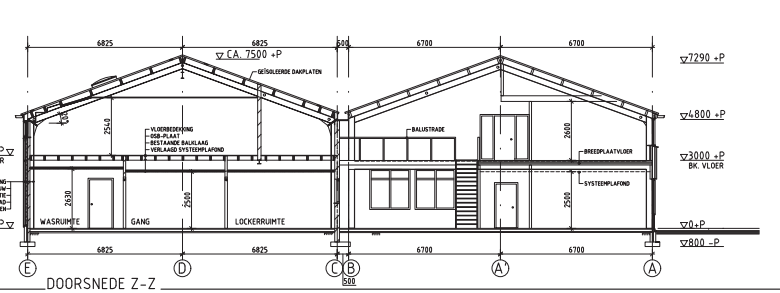
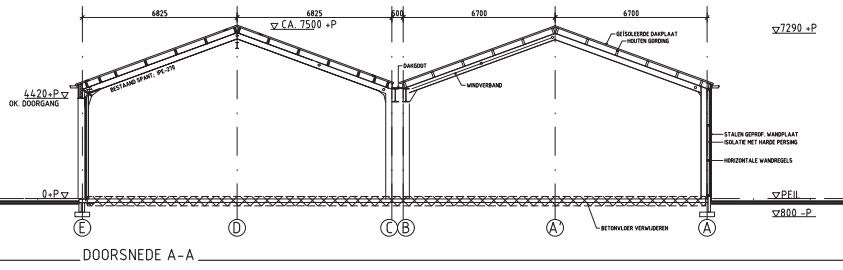
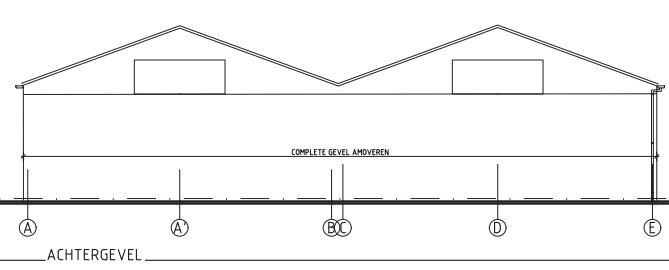
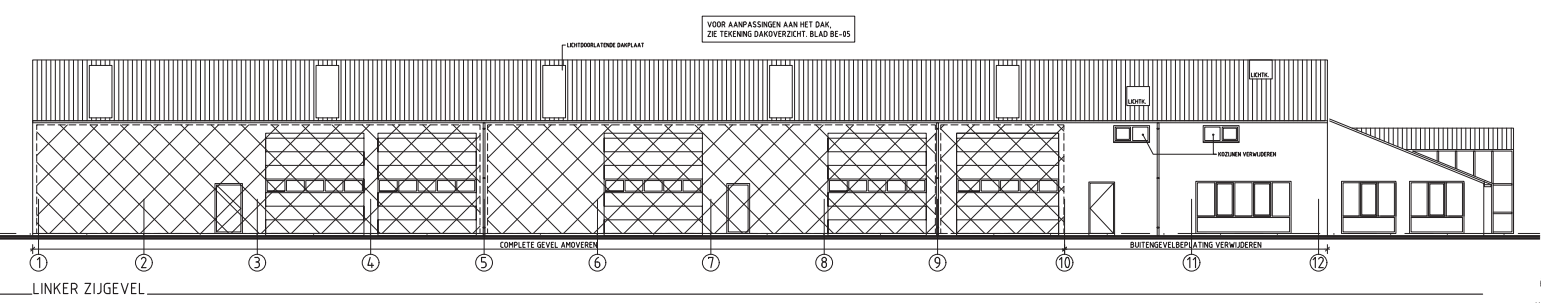


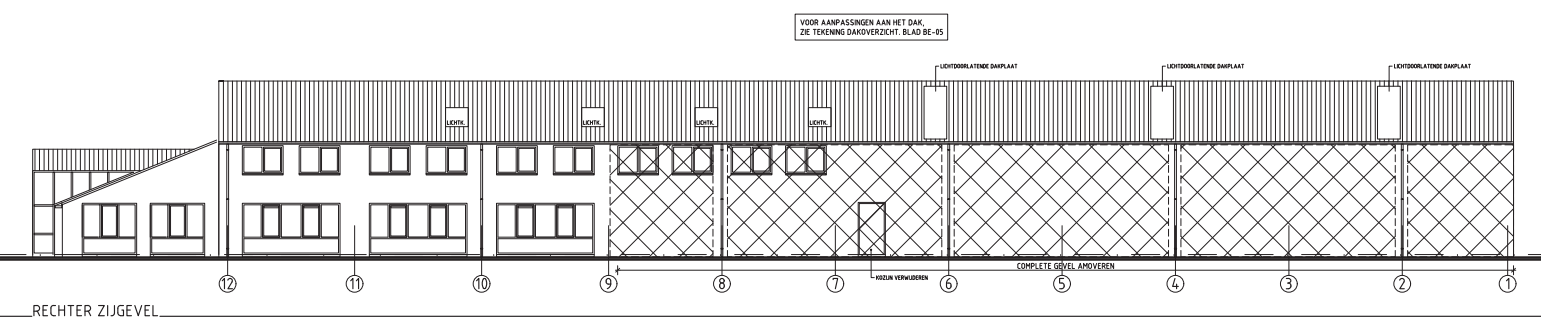

ALGEMEEN







ALLE MATEN ZIJN IN MILIMETERS TENZIJ ANDERS AANGEGEVEN. MAATVOEGING IN HET WERK TE CONTROLLEREN.

- SLOOPWERKZAAMHEDEN UITVOEREN VOLGENS BRIL SVMS-207
- DE VCA BECERTIFICEERD AANNEEMER VAN DE STOF EN SLOOPWERKEN DIENT EEN SLOOPVEILIGHEIDSPLEK TE VERZORGEN EN VOOR DE ALGEMEELE STABILITEIT EN VEILIGHEID VAN HET TE SLOPEN BOUWWERK NEDERLIJSE EN BELGENDE BESCHOUWING ZORG TE DRAGEN

TE SLOPEN GEEDELTEN

	Onderwerp:	Plattegronden, gevels en doorsnede BESTAANDE TOESTAND			Bladz.: BT-01	
	Projectarchitect:	F. Geert van der Heijden			Getekend: MS	
	Schaal:	1:100	Formaat:	A0+	Datum:	16-12-2020
		Gewijzigd:	1	2	3	4
			1	2	3	4

Telefoon 073 - 54 92 409
E-mail omni@omniarchitecten.nl
www.omniarchitecten.nl

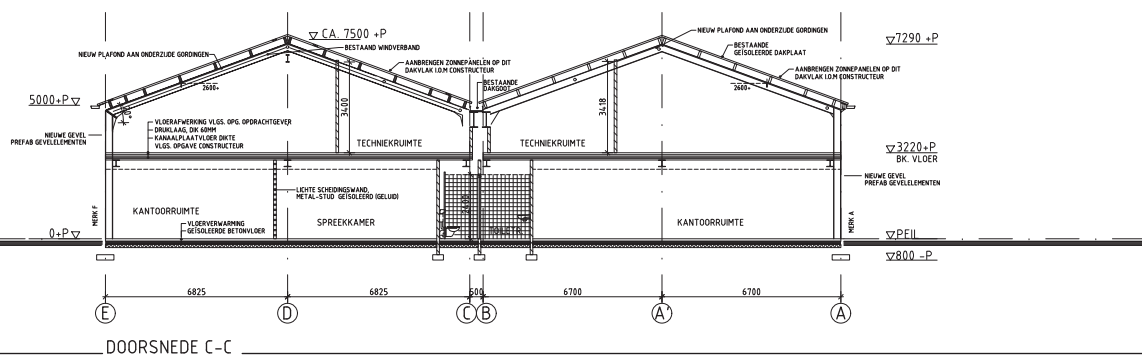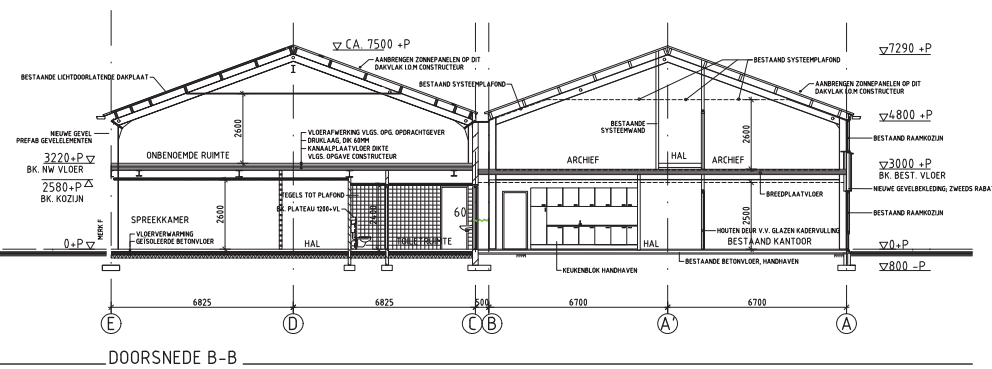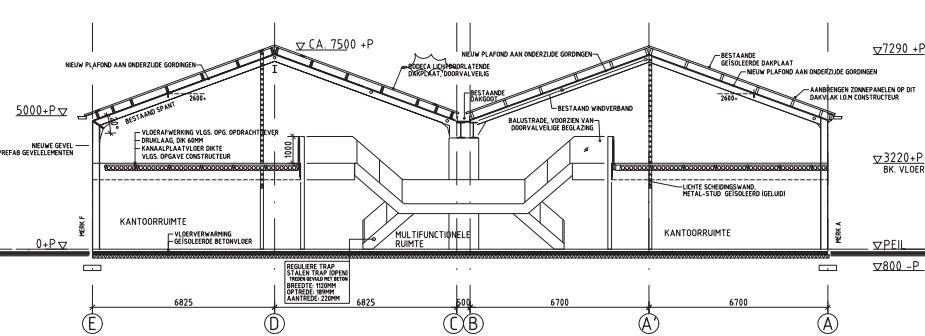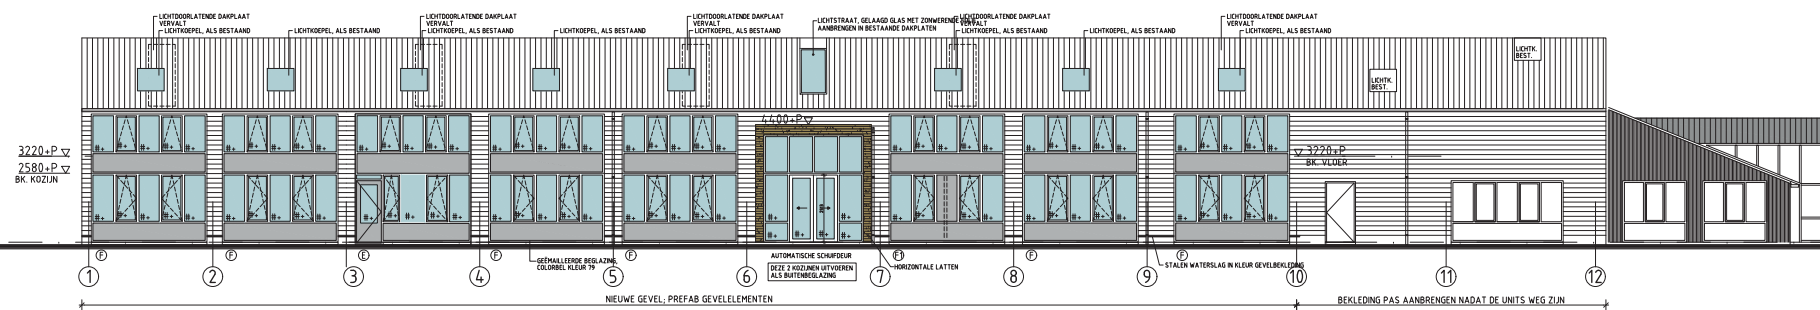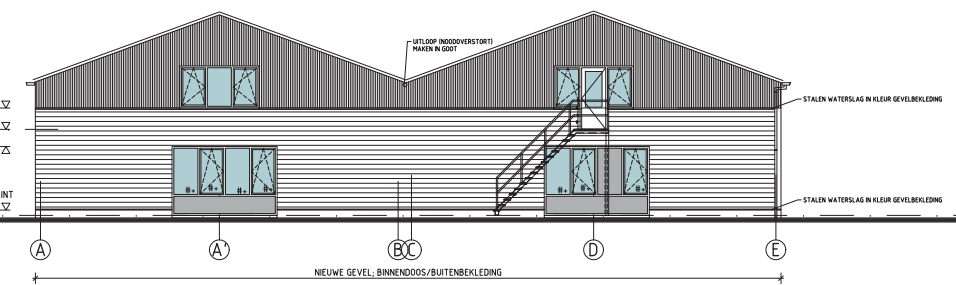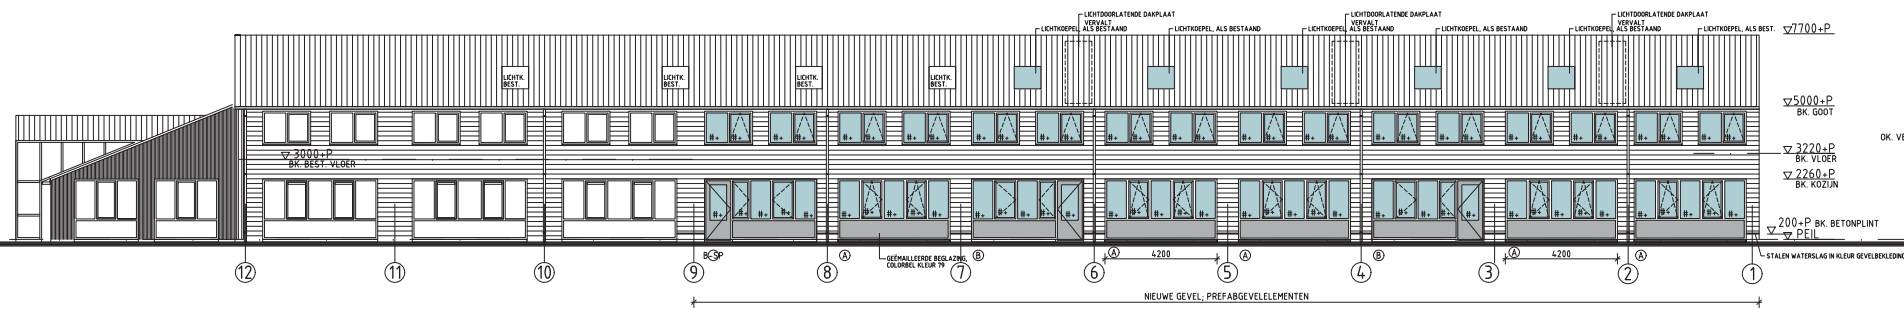

ONDERDEEL:	MATERIAAL:	KLEUR:
GEBOUWPLINT	BETON	GRUIS
KOZIJNEN	HARDHOUT	WIT
DEUR	HARDHOUT	WIT
RAMEN	HARDHOUT	WIT
GE'ISO. PANEELVULLING	COLORCEL, GEËMAILLEERD GLAS	KLEUR 79 (DONKERBLAUW)
GEVELBEKLEDING LIMOR EN RICHTER ZOEVEL	HOUT, ZWEDS RABAT	ZWART
GEVELBEKLEDING RICHTERVEL, TOT 420-P	HOUT, ZWEDS RABAT	ZWART
GEVELBEKLEDING VERTICAAL RICHTERVEL, VANM 420-P	HOUT	ZWART