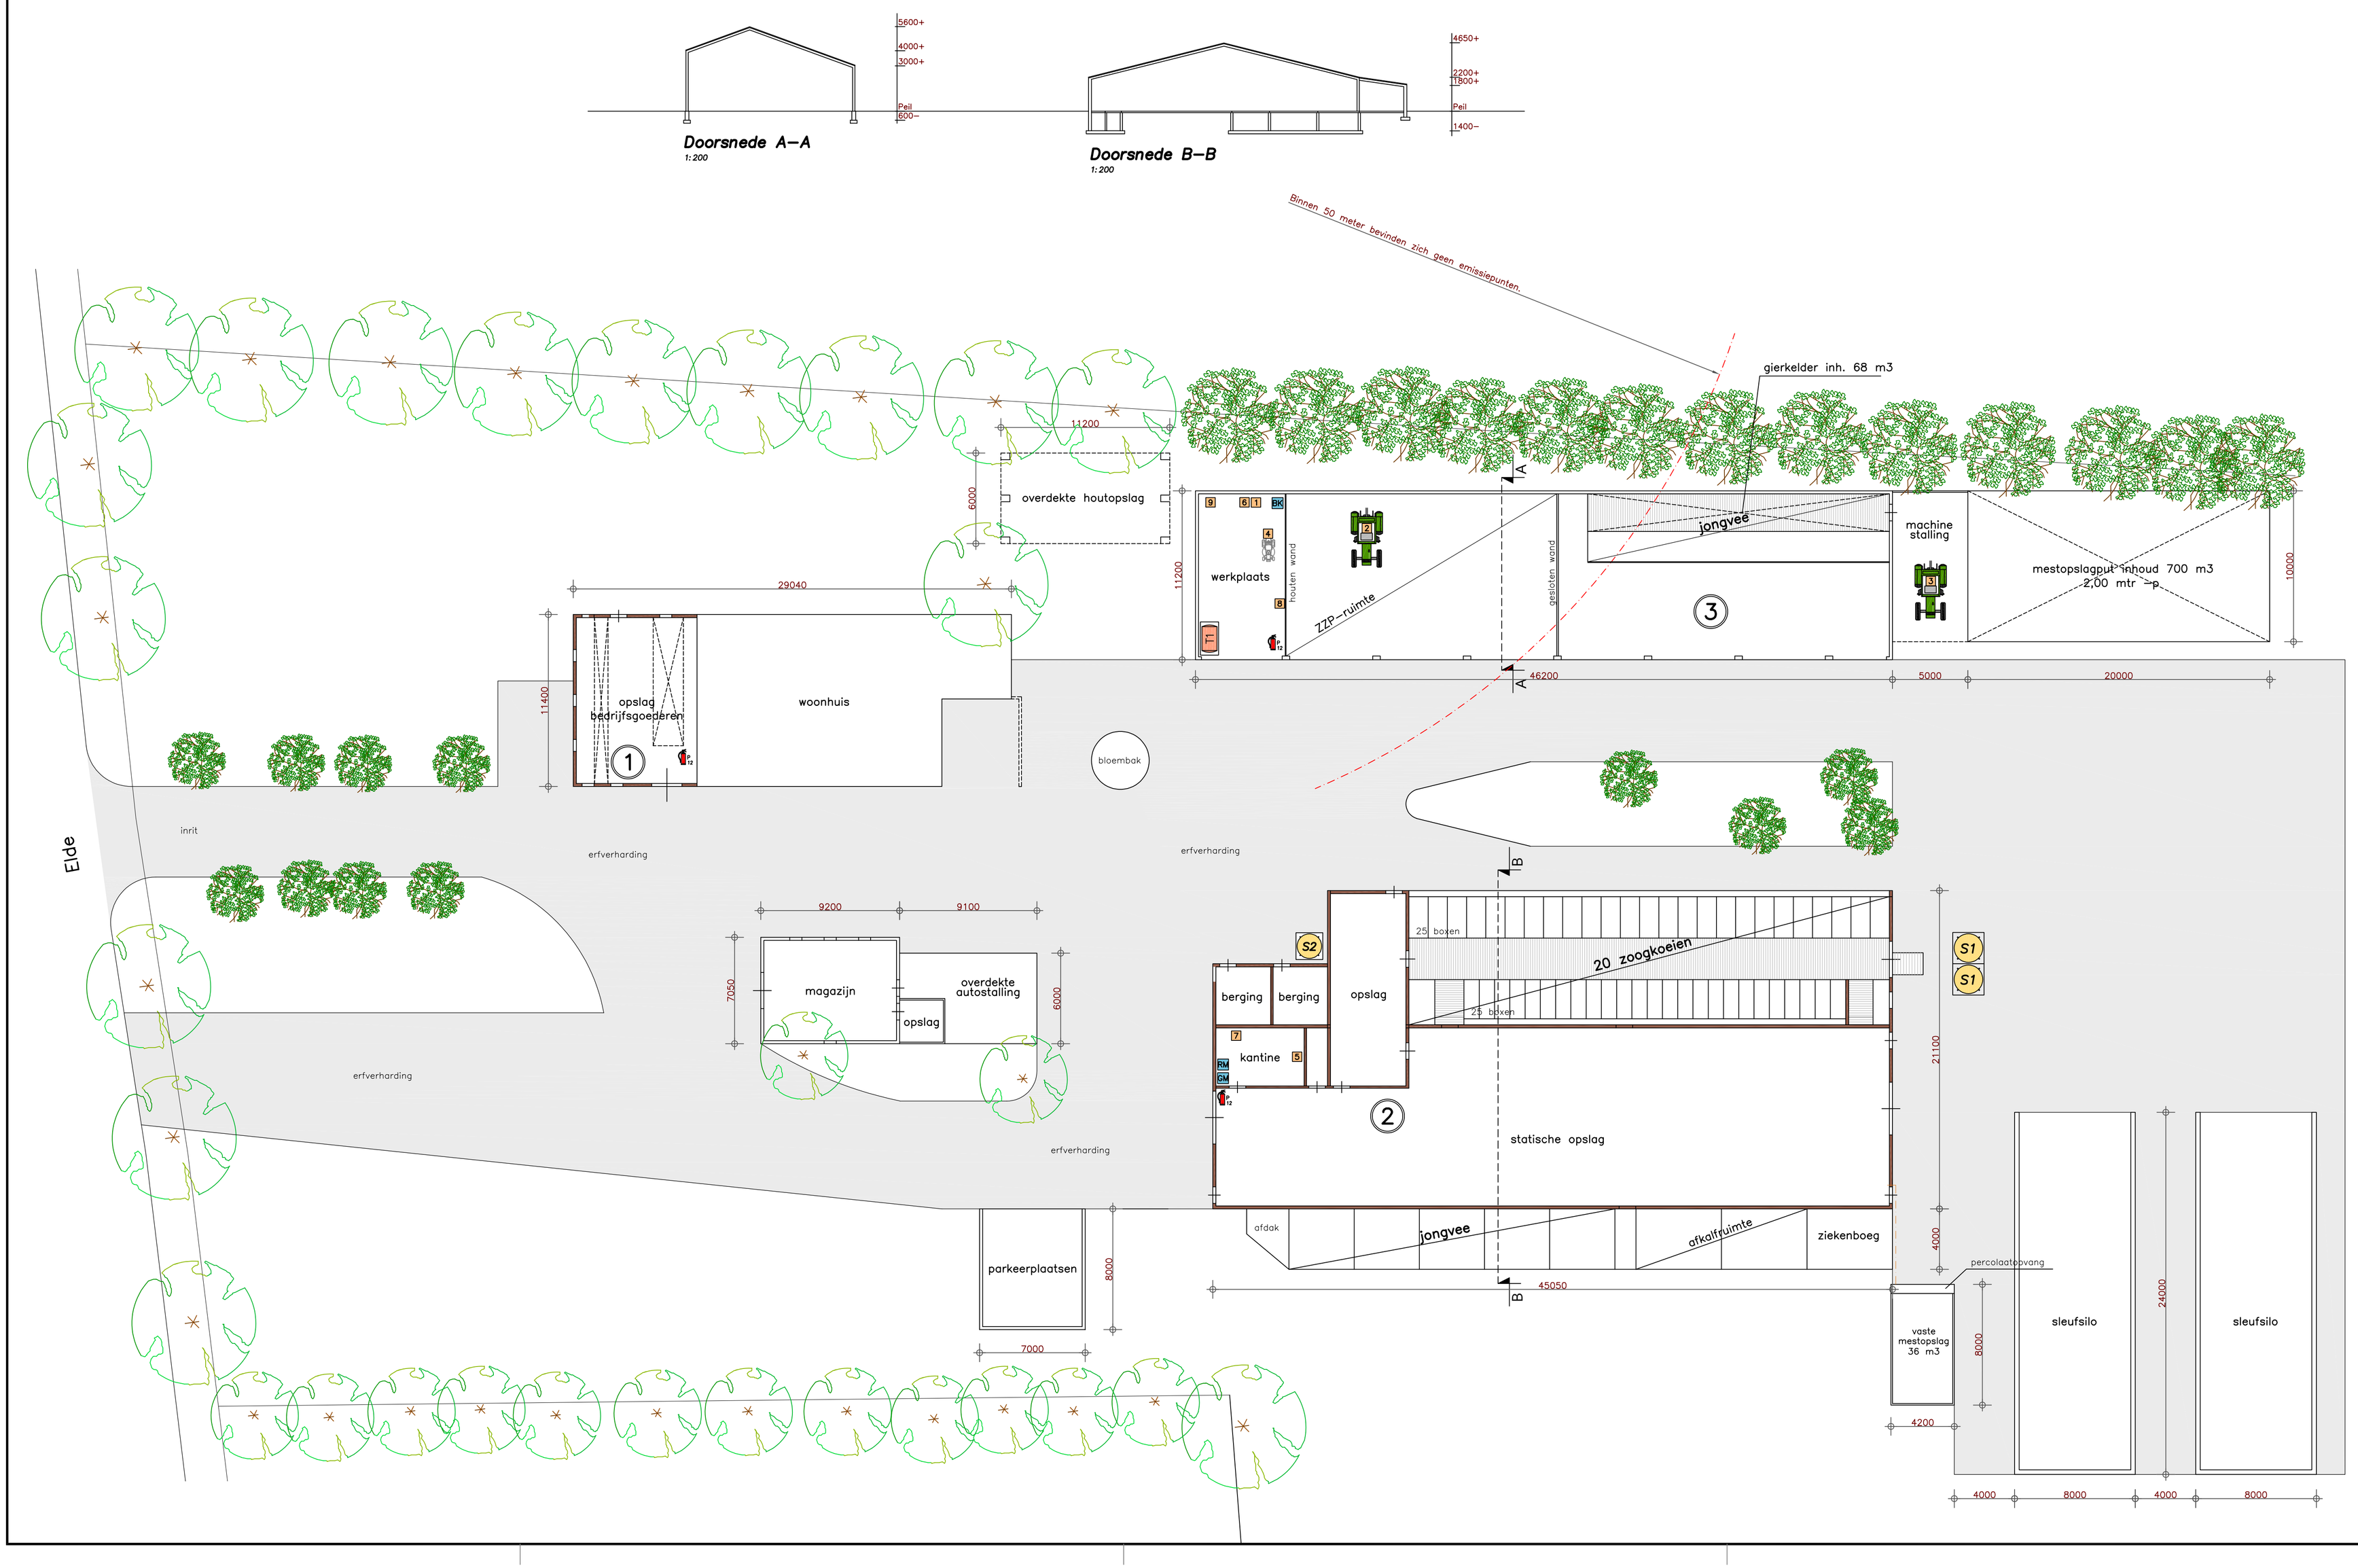

Legenda silo's

Nr	Aant	Benaming	Inhoud
S1	2	Mengvoersilo	8 ton
S2	1	Mengvoersilo	6 ton
S3			
S4			
S5			
S6			

Legenda Tanks

Nr	Aant	Benaming	handpomp	elektr. pomp	in gebruik	overvogt	Liter
T1	1	Dieselolietank	X		X		2500
T2							
T3							
T4							
T5							
T6							
T7							

Legenda Diversen

Symb	Aant	Benaming
	3	Poederblusser inhoud 12 kg
	1	Bestrijdingsmiddelenkast
	1	Geneesmiddelenkast
	1	Reinigingsmiddelenkast

Legenda motoren

Nr	Aant	Benaming	kW
1	1	Snijbrander	–/–
2	1	Tractor	70
3	1	Tractor	80
4	1	Gazonmaaier	7,5
5	1	Boiler	1,0
6	1	Compressor	2,2
7	1	Hoge drukreininger	1,5
8	1	Kolomboormachine	0,75
9	1	Lasapparat 165 Amp.	–/–
10			
11			
12			
13			
14			
15			
16			
17			
18			
19			
20			
21			
22			
23			
24			
25			

Inhoud drijfmestput 1400 m3

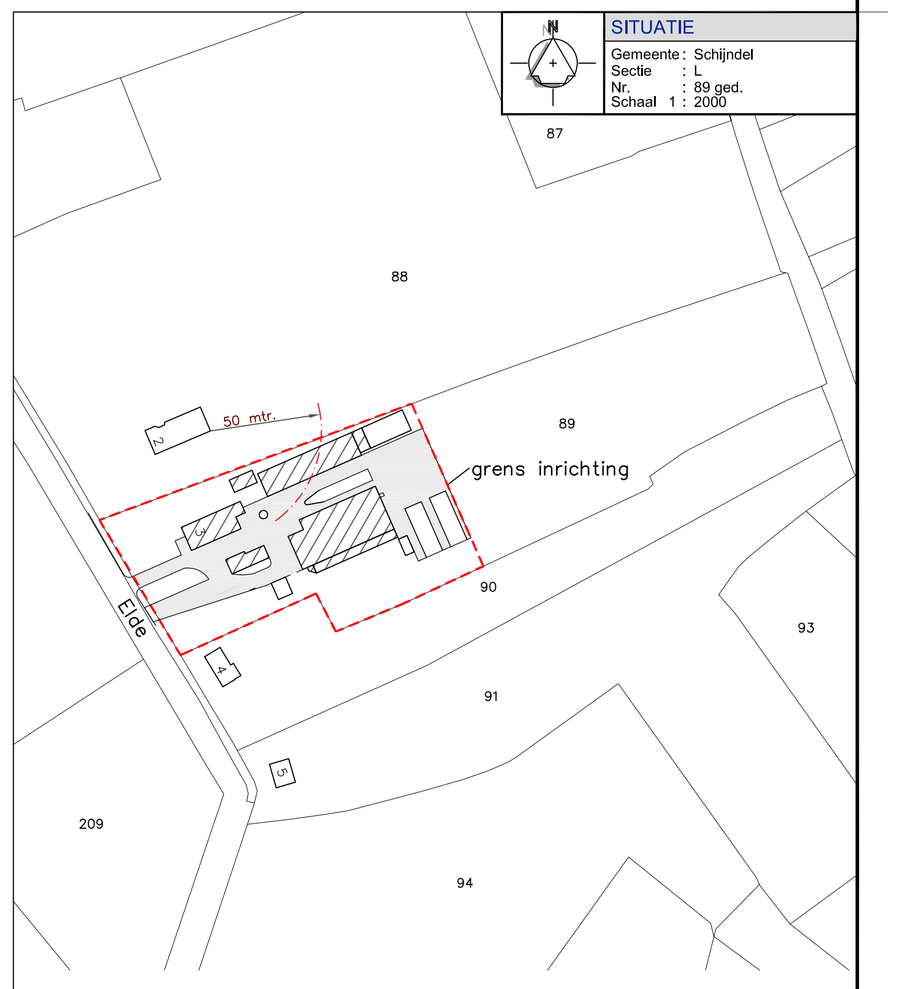

Geling Advies

Onderwerp	Melding Activiteitenbesluit		
Locatie	Elde 3 te Schijndel		
Schaal	1:200	Datum	29-04-2021
Getekend door	L.C.	Wijzigingsdatum	
Projectnummer	1058AIM01		
Formaat	1000x580	Bladnummer	M-01

Opdrachtgever
Mts. J.A.C. en H.J. van den Heuvel
Elde 3
5481 XV Schijndel

Postbus 12 · tel. 0493 - 59 75 00 · Bezoekadres: Burg. Wijtvlietlaan 1 te De Rips
5845 ZG Sint Anthonis · fax. 0493 - 59 75 09 · www.gsadviesgroep.nl

© ALLE RECHTEN VOORBEHOUDEN