


Inpassingsmaatregelen

- 1) aanplanten hoge knip- en scheerhaag;
- 2) aanplanten lage knip- en scheerhaag;
- 3) aanplanten struweelhaag;
- 4) aanplanten fruitgaard;
- 5) bestaande inrit verwijderen, inzaaien gazon;
- 6) Inzaaien bloem- en kruidenrijk grasland onder fruitbomen.

Sloop: 1.690 m²

Nieuw bedrijfsgebouw: 1.150 m²

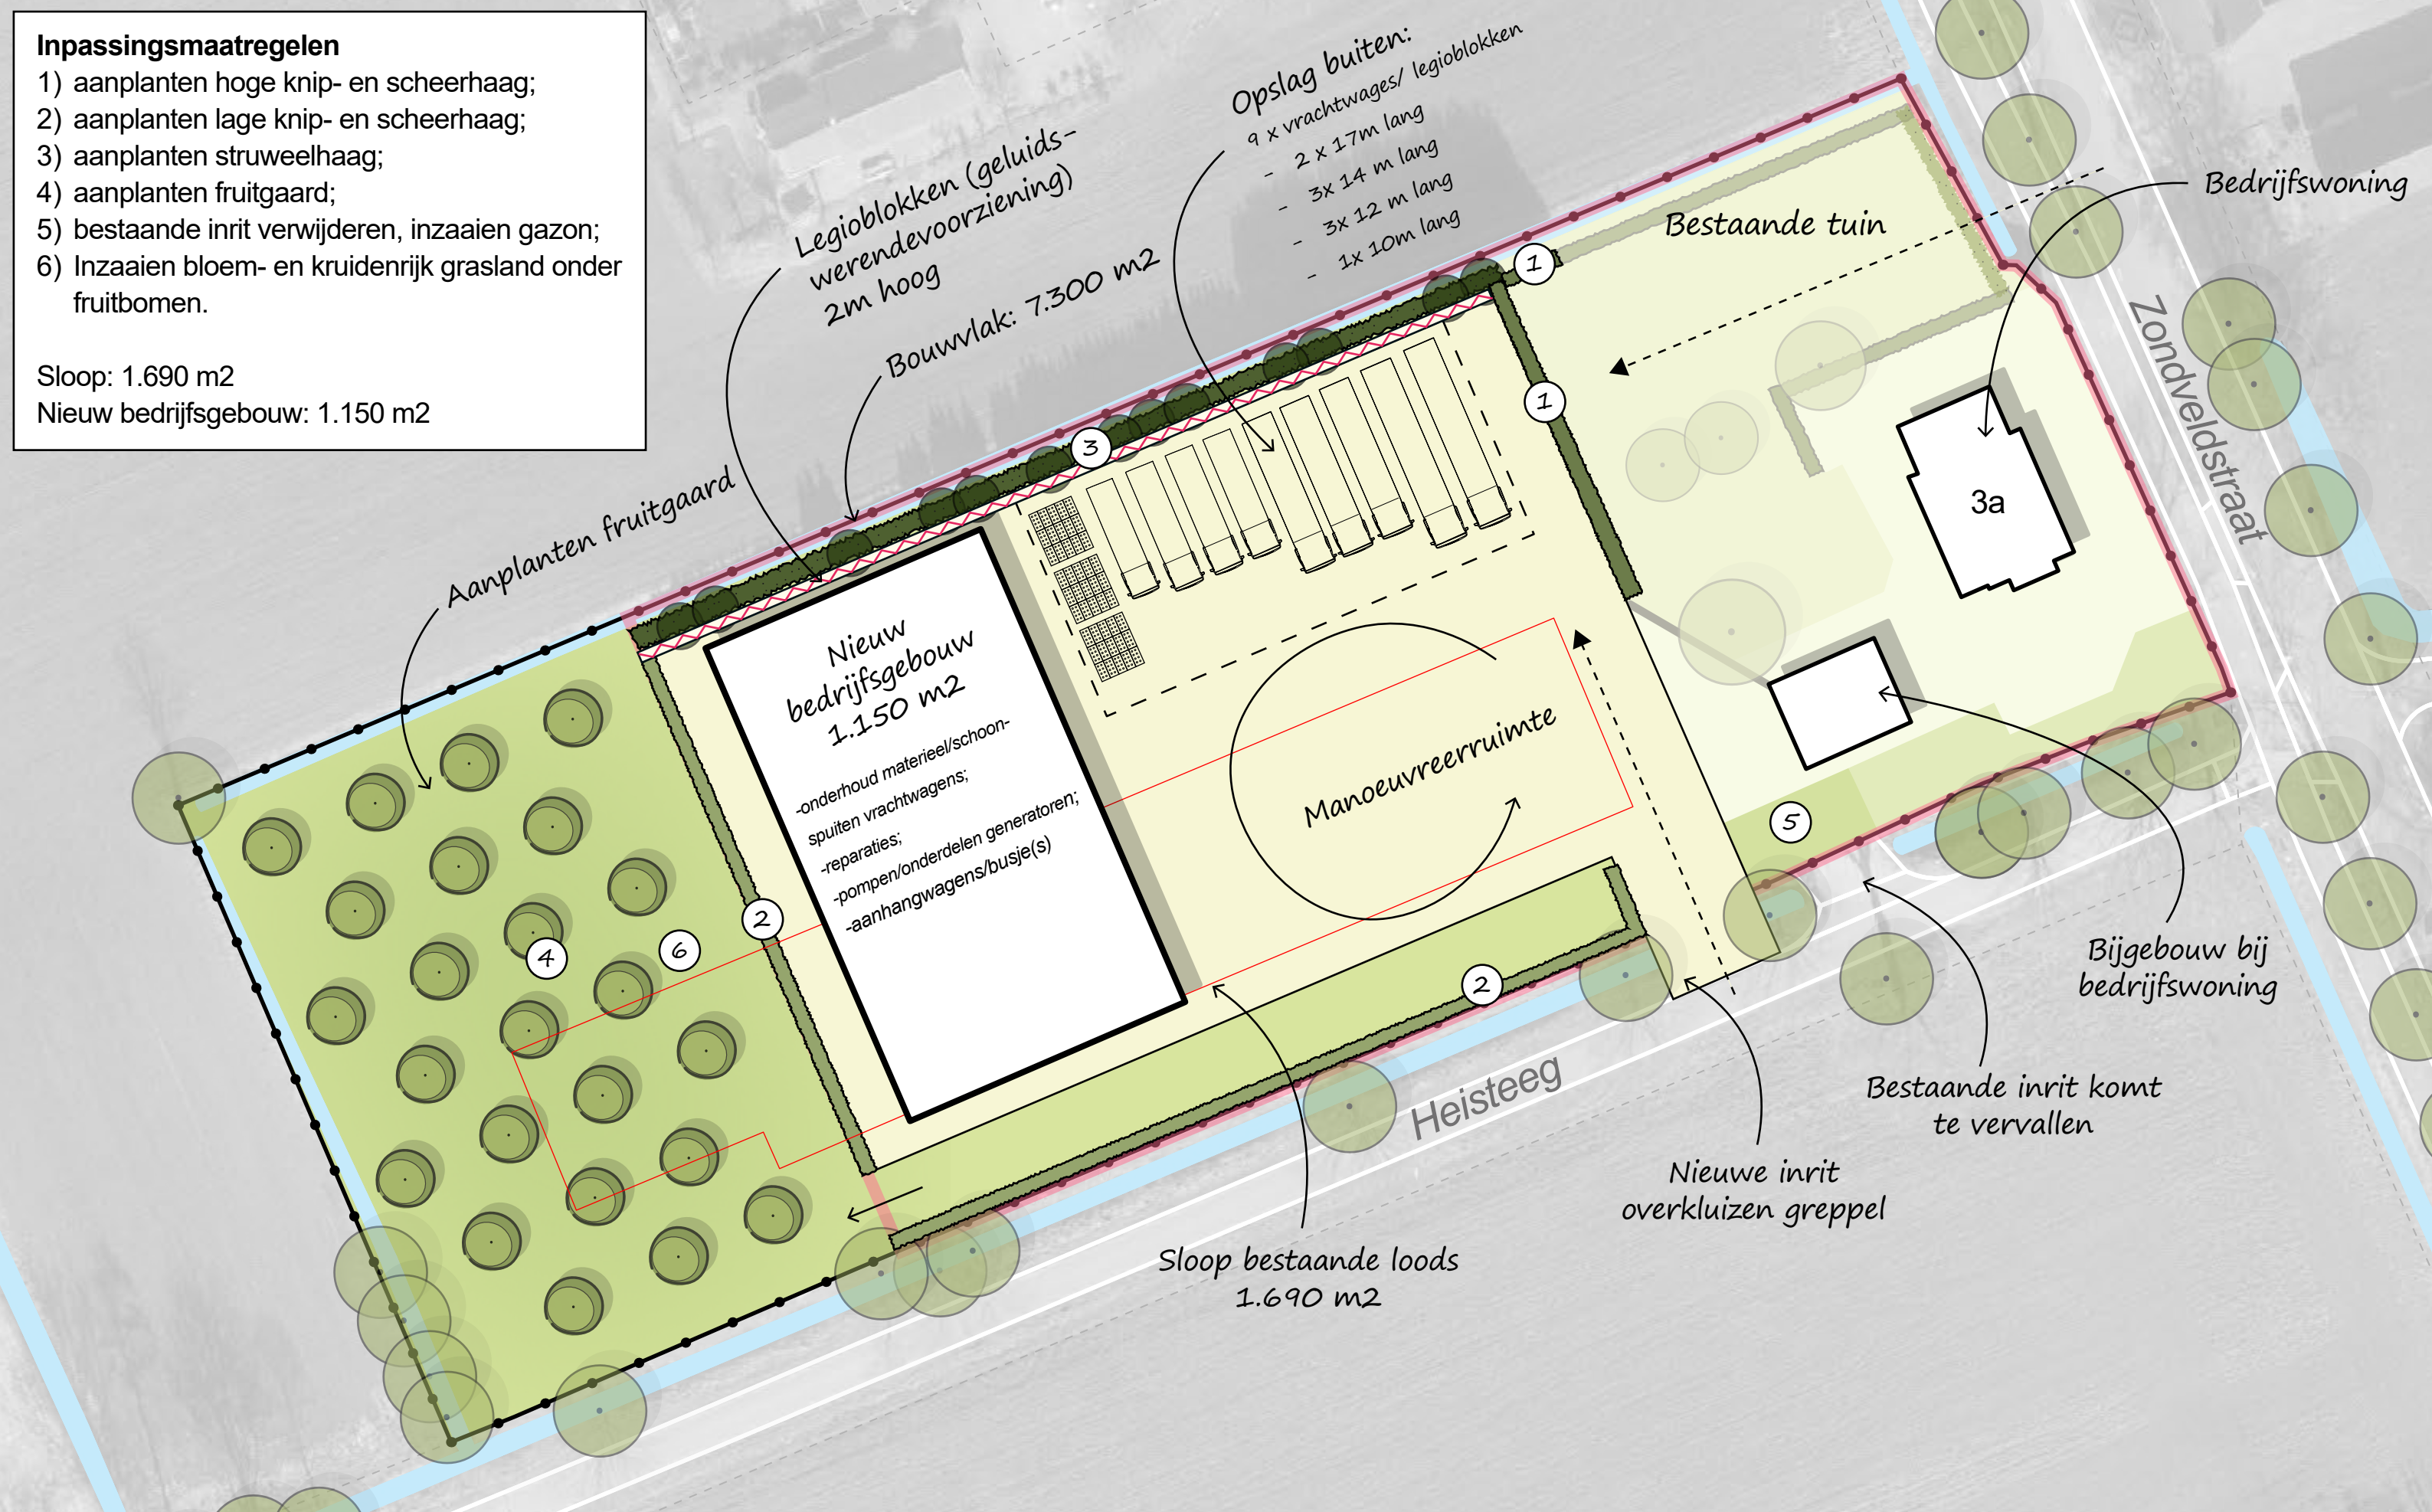


Inpassingsmaatregelen

- 1) aanplanten hoge knip- en scheerhaag;
- 2) aanplanten lage knip- en scheerhaag;
- 3) aanplanten struweelhaag;
- 4) aanplanten fruitgaard;
- 5) bestaande inrit verwijderen, inzaaien gazon;
- 6) Inzaaien bloem- en kruidenrijk grasland onder fruitbomen.+

Sloop: 540 m²

Te behouden bedrijfsgebouw: 1.150 m²

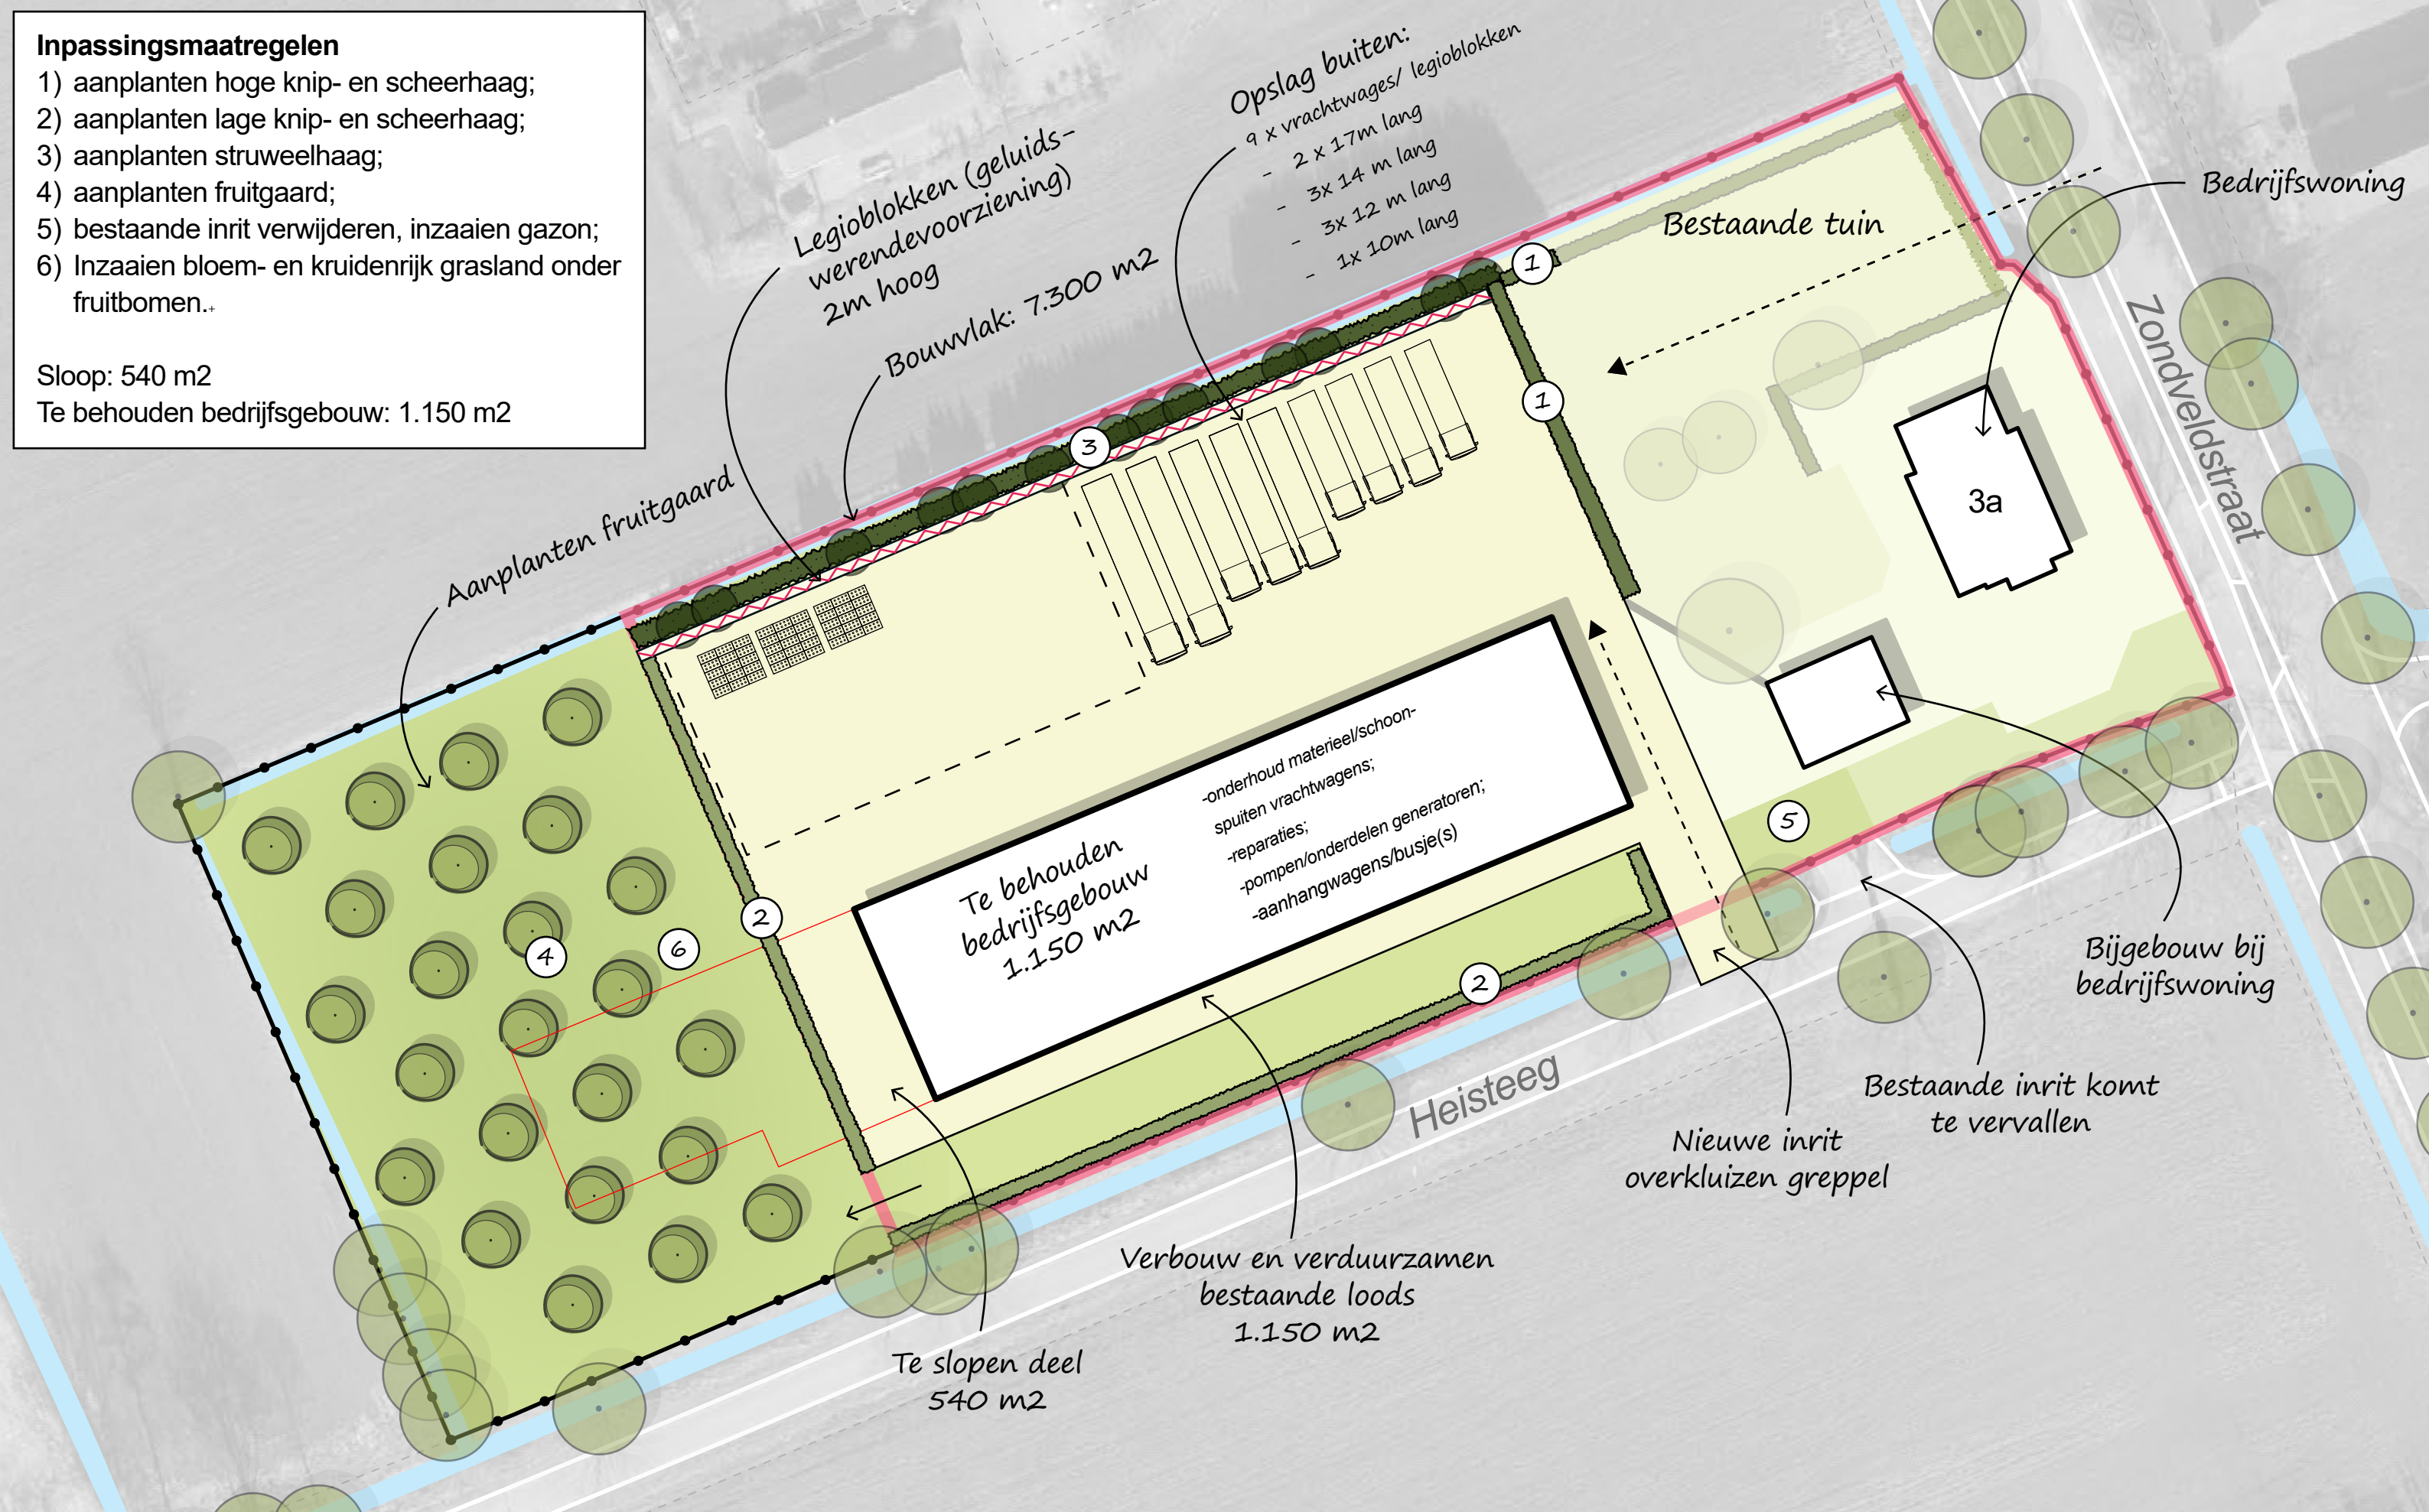

Opslag buiten:

- 9 x vrachtwagens/ legioblokken
- 2 x 17m lang
- 3x 14 m lang
- 3x 12 m lang
- 1x 10m lang

Legioblokken (geluidswerendevoorziening)
2m hoog

Bouwvlak: 7.300 m²

Te behouden
bedrijfsgebouw
1.150 m²

- onderhoud materieel/schoonspuiten vrachtwagens;
- reparaties;
- pompen/onderdelen generatoren;
- aanhangwagens/busje(s)

Heisteeg

Verbouw en verduurzamen
bestaande loods
1.150 m²

Te slopen deel
540 m²

Nieuwe inrit
overkluisen greppel

Bestaande inrit komt
te vervallen

Bijgebouw bij
bedrijfswoning

Bedrijfswoning

Zondveldstraat

