



AKOESTISCH ONDERZOEK

WEGVERKEERSLAWAAI

DORPSHART EERDE

HERONTWIKKELING H. ANTONIUS ABT KERK

De Roever Omgevingsadvies

Heidebloemstraat 15
Postbus 64
5480 AB Schijndel
T 073 594 10 11
F 073 594 11 20
E info@deroever.nl
W www.deroever.nl

NL97 RABO 0122 6903 11
NL21 INGB 0001 0833 26
Advies- en ingenieursbureau
J.G. de Roever B.V.
KvK 16068733
BTW NL 8015.63.136.B.01

Titel document:	Akoestisch onderzoek wegverkeerslawaaï, Dorpshart Eerde
Referentie:	20200985.v01
Datum:	8 oktober 2020
Opdrachtgever:	BRO

INHOUDSPGAVE

1. INLEIDING.....	4
1.1. Algemeen.....	4
1.2. Ligging van het plangebied en omgeving	4
2. WETTELIJK KADER	6
2.1. Geluidzones	6
2.2. Voorkeursgrenswaarde en hoogst toelaatbare geluidbelasting	6
2.3. Aftrek conform artikel 110g Wet geluidhinder	7
2.4. Gegevensbronnen	7
2.5. Rekenmethode en gegevensbronnen	8
3. REKENRESULTATEN	10
3.1. Algemeen.....	10
3.2. Geluidbelastingen vanwege de Eerdsebaan N622	10
3.3. Hogere waarde beleid	10
3.4. Gecumuleerde geluidbelastingen	11
3.4.1. <i>Bouwbesluit</i>	11
3.4.2. <i>Woon- en leefklimaat</i>	12
4. CONCLUSIE.....	13
BIJLAGE I. GEGEVENS.....	14
BIJLAGE II. AFBEELDING REKENMODEL.....	15
BIJLAGE III. INVOERGEGEVENS REKENMODEL	16
BIJLAGE IV. REKENRESULTATEN WEGVERKEERSLAWAAI.....	17

1. INLEIDING


1.1. Algemeen

Initiatiefnemer is voornemens om de bestaande bebouwing van de H. Antonius Abt kerk in Eerde te her-ontwikkelen. Onderdeel hiervan is het realiseren van een basisschool (nieuwbouw) inclusief peuterspeelzaal en kinderdagverblijf. In totaal zullen er in het bestaande gebouw en in de nieuwbouw 15 wooneenheden worden gerealiseerd.

Om de voorgenomen ontwikkeling mogelijk te maken is een akoestisch onderzoek wegverkeerslawaaï nodig (appartementen en leslokalen basisschool).


1.2. Ligging van het plangebied en omgeving

De locatie van het plangebied is weergegeven op afbeelding 1.

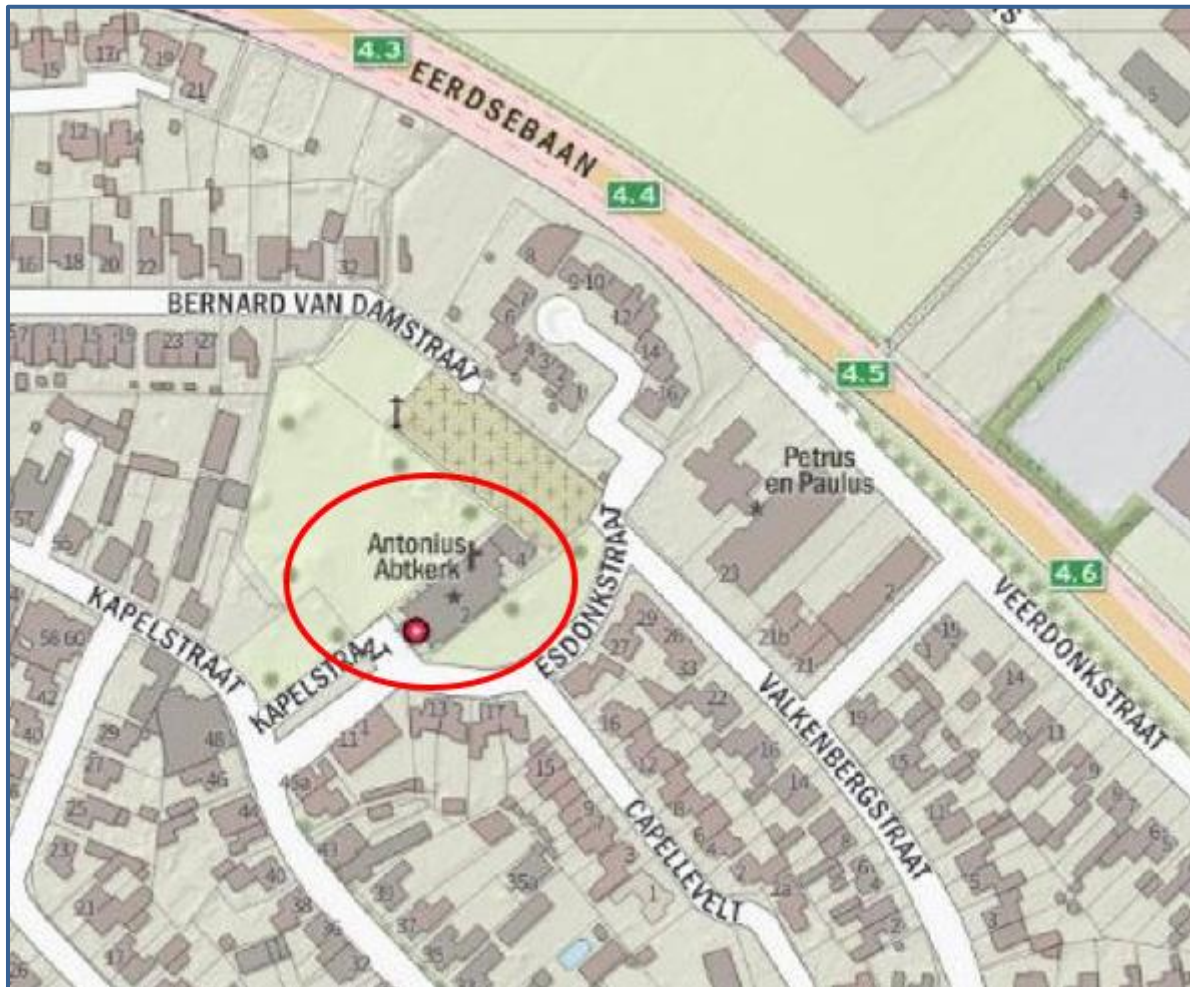

Afbeelding 1. Locatie plangebied (rood kader)
Bron: PDOK

Op afbeelding 2 is de gewenste situatie weergegeven. Plattegrondtekeningen zijn weergegeven in bijlage I.

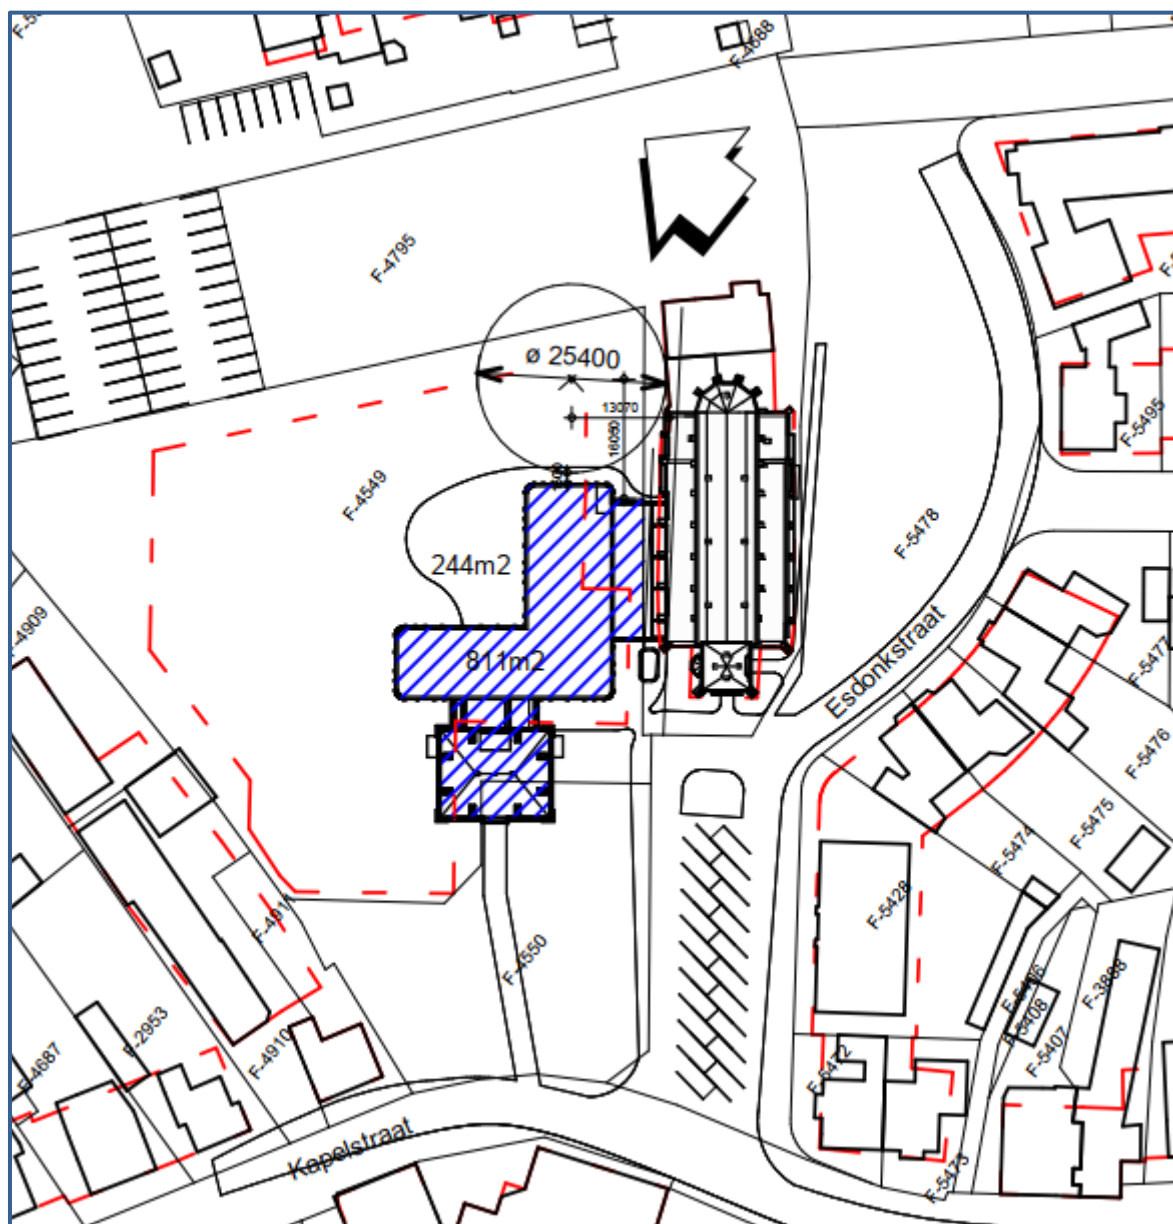

Afbeelding 2. Gewenste situatie (schets)

In dit rapport wordt het onderzoek naar de geluidbelasting afkomstig van het wegverkeer in de omgeving op de te realiseren wooneenheden en leslokalen beschreven. In hoofdstuk 2 worden de uitgangspunten van het onderzoek toegelicht. De rekenresultaten worden besproken in hoofdstuk 3. In hoofdstuk 4 zijn de conclusies opgenomen.

2. WETTELIJK KADER

2.1. Geluidzones

Op basis van geluidzones wordt bepaald welke wegen moeten worden betrokken bij het bepalen van de geluidbelasting op de te realiseren woning. De omvang van de geluidzone van een weg staat beschreven in artikel 74 van de Wet geluidhinder (Wgh) en hangt af van het aantal rijstroken en de ligging van de weg, zie tabel 1.

Een weg heeft geen geluidzone wanneer de maximumsnelheid 30 km/uur bedraagt of is gelegen binnen een woonerf.

Tabel 1. Geluidzones, artikel 74 Wgh

Aantal rijstroken	GELUIDZONE*	
	stedelijk gebied	buitenstedelijk gebied
1 of 2	200 meter	250 meter
3 of 4	350 meter	400 meter
5 of meer	350 meter	600 meter

* het betreft de breedte van de zone aan weerszijden van de weg, gemeten vanaf de buitenste rijstrook en aan het uiteinde van een weg

Het plangebied valt binnen de zone van de Eerdsebaan (N622, 70 km/uur). In de directe omgeving zijn verder een aantal wegen binnen de 30 km/uur zone gelegen. Deze wegen zijn meegenomen in het kader van de cumulatieve geluidbelasting.

2.2. Voorkeursgrenswaarde en hoogst toelaatbare geluidbelasting

De voorkeursgrenswaarde voor de geluidbelasting en de hoogst toelaatbare geluidbelasting staan beschreven in artikel 76 van de Wet geluidhinder (Wgh). De voorkeursgrenswaarde bedraagt 48 dB (artikel 82 lid 1 Wgh). Mocht niet aan deze grenswaarde kunnen worden voldaan, dan kan eventueel ontheffing worden verkregen voor een hogere waarde (artikel 83 Wgh). De hoogst toelaatbare geluidbelasting per situatie is weergegeven in tabel 2.

Tabel 2. Hoogst toelaatbare geluidbelasting, artikel 83 Wgh

Ligging object	Situatie*	Waarde
Stedelijk gebied	voorkeursgrenswaarde	48 dB
	nieuwe woning	63 dB
	vervangende nieuwbouw	68 dB
Buitenstedelijk gebied	Voorkeursgrenswaarde	48 dB
	nieuwe woning	53 dB
	agrarische bedrijfswoning	58 dB
	vervangende nieuwbouw buiten bebouwde kom	58 dB
	vervangende nieuwbouw bebouwde kom binnen zone auto(snel)weg	63 dB

* in de tabel zijn alleen de waarden opgenomen behorend bij bestaande wegen, bij nieuwe wegen gelden andere waarden.

Het plangebied ligt binnen de bebouwde kom. De hoogst toelaatbare geluidbelasting vanwege een zoneringsplichtige weg bedraagt 63 dB.

2.3. Aftrek conform artikel 110g Wet geluidhinder


Bij geluidberekeningen op de gevels van geluidsgevoelige objecten mag rekening gehouden worden met het stiller worden van het wegverkeer. Van de berekende geluidbelasting wordt hiertoe een waarde afgetrokken. Die waarde is afhankelijk van de snelheid van het verkeer en wordt bepaald aan de hand van artikel 110g van de Wet geluidhinder, en het Reken- en meetvoorschrift geluidhinder 2012, artikel 3.4:

- Maximaal toegestane snelheid kleiner dan 70 km/u: aftrek 5 dB;
- Maximaal toegestane snelheid 70 km/u of meer:
 - o bij een geluidbelasting van 57 dB: aftrek 4 dB;
 - o bij een geluidbelasting van 56 dB: aftrek 3 dB;
 - o overige situaties: aftrek 2 dB.

De toegestane snelheid op de Eerdsebaan N622 bedraagt 70 km/uur. De aftrek voor deze weg bedraagt 2 dB, blijkt later uit de berekeningen. In het rekenmodel is de aftrek door middel van een groepsreductie meegenomen.

2.4. Gegevensbronnen

De verkeersgegevens (intensiteiten en verdelingen) voor de betrokken wegen zijn verkregen uit het regionaal verkeersmodel (2030). Niet alle betrokken wegen zijn in het regionaal verkeersmodel opgenomen. Toch kunnen de intensiteiten op die wegen worden geschat.

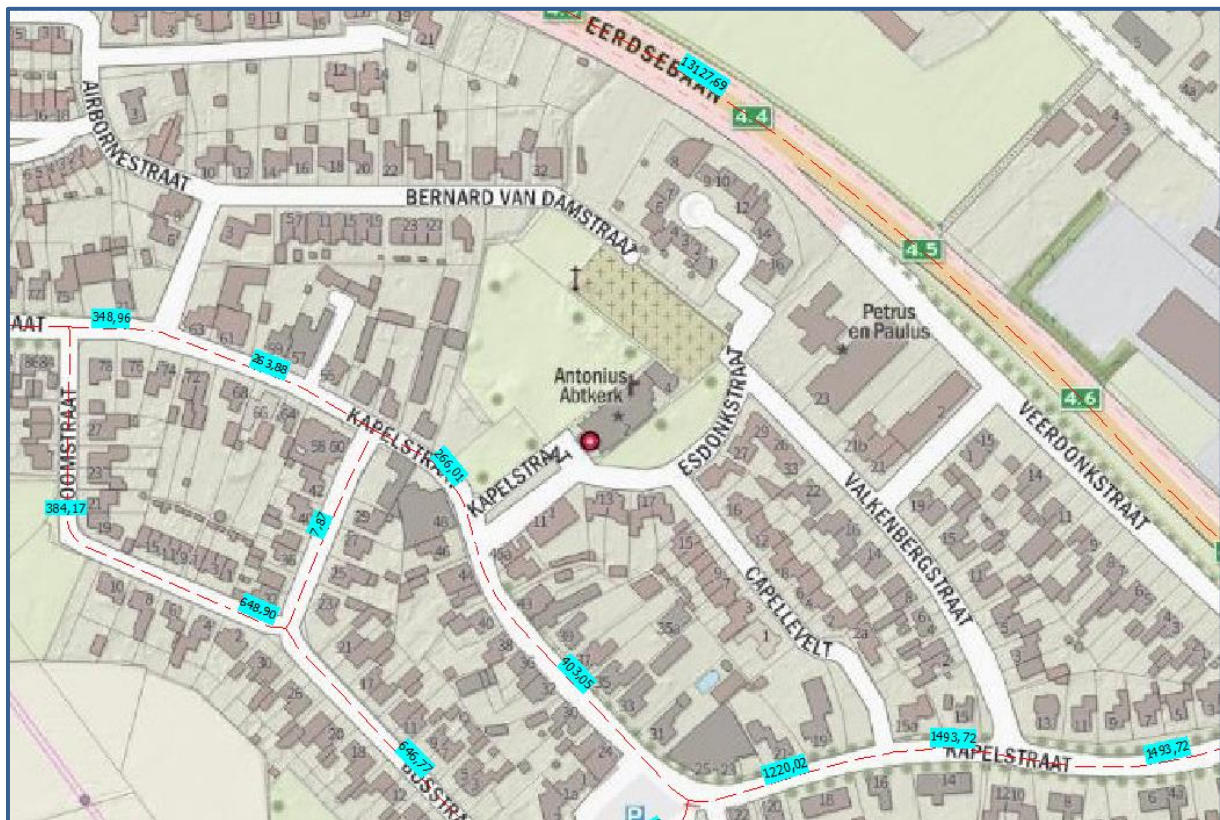

Afbeelding 3. Verkeersgegevens (intensiteiten 2030)

Voor de Esdonkstraat wordt uitgegaan van een totale intensiteit van 400 mvt/etmaal, ook vanwege de verkeer aantrekkende werking van het plan (school, kdv en appartementen). Voor de Valkenbergstraat, Capellevelt en Bernard van Damstraat wordt uitgegaan van 200 mvt/etmaal. De verdelingen worden overgenomen van de aangrenzende weg (Kapelstraat) waarvan de verdeling wel bekend is.

Alle wegen zijn uitgevoerd met een elementenverharding in keperverband (W9a), met uitzondering van de Eerdsebaan N622. Voor de Eerdsebaan N622 wordt uitgegaan van een referentiewegdek (W0). De invoergegevens zijn, inclusief de verdelingen, in detail weergegeven in bijlage III.

2.5. Rekenmethode en gegevensbronnen

Voor de berekeningen is gebruik gemaakt van het softwarepakket Geomilieu V2020.1, module RMW 2012.

Voor het rekengebied is uitgegaan van een akoestisch absorberende bodem (factor 1,0), met uitzondering van de verhardingen (wegen, fietspaden, inritten etc.). Voor deze verhardingen wordt uitgegaan van een bodemfactor 0. Voor de tuinen en erven bij woningen wordt uitgegaan van een half absorberende bodem (factor 0,5).


De rekenpunten zijn aangebracht op de locaties en hoogten waar zich ook verblijfsruimtes kunnen bevinden. De rekenpunten zijn in het kader van de leslokalen aangebracht op de desbetreffende gevels op 1,5 meter boven het maaiveld. De appartementen zijn verdeeld over de bestaande bebouwing (kerk) en de nieuwbouw. Voor de appartementen wordt uitgegaan van een hoogte van respectievelijk 1,5 – 5,0 – 8,5 en 11,0 meter boven het maaiveld.

De overige invoergegevens (gebouwen en terrein- en gebouwhoogtes) zijn afgelezen uit topografische gegevens van het Kadaster, het AHN, bestemmingsplankaarten en uit de beschikbare bronnen via internet.


In bijlage II is een grafische presentatie van het ingevoerde rekenmodel weergegeven.

De numerieke invoergegevens van het rekenmodel (wegdektypen, verkeersintensiteiten, verdelingen, hoogtes, etc.) zijn opgenomen in bijlage III.

Op afbeelding 4 en 5 zijn 3d-weergaven van de rekenmodellen opgenomen.

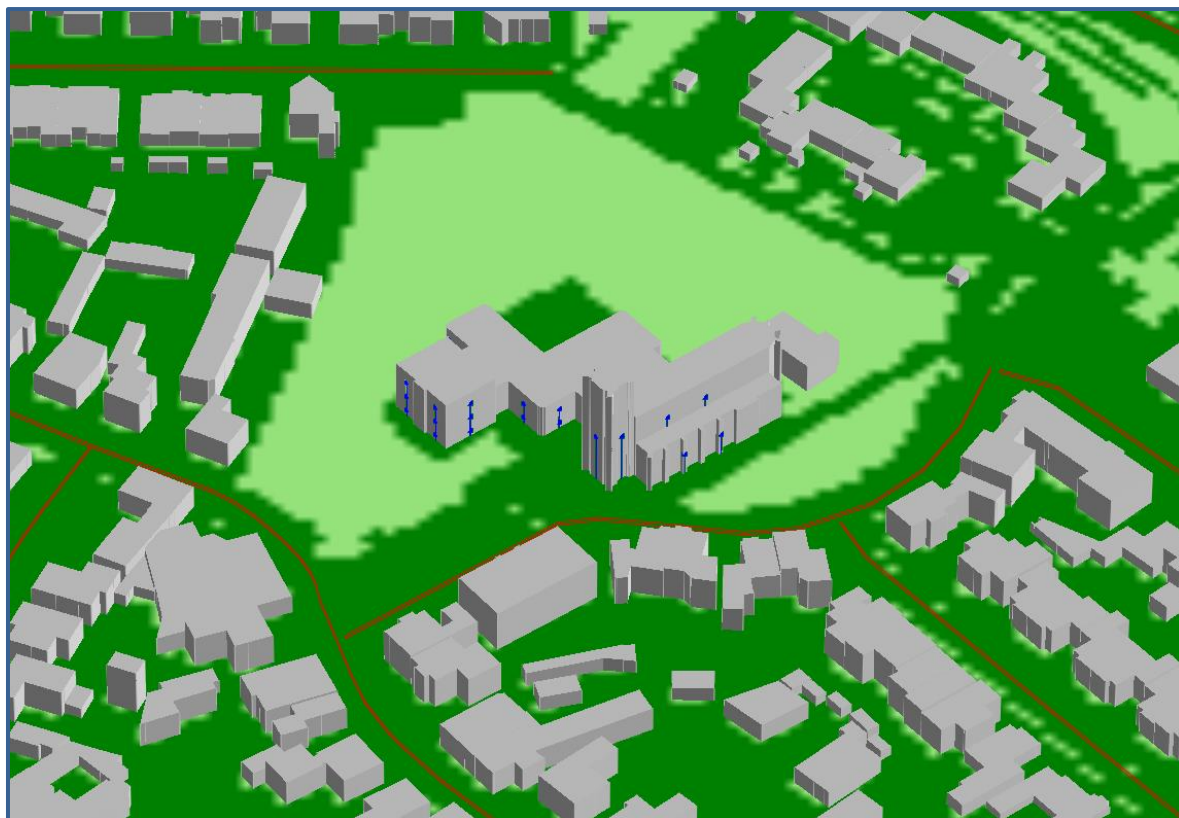

Afbeelding 4. Rekenmodel, 3d-weergave

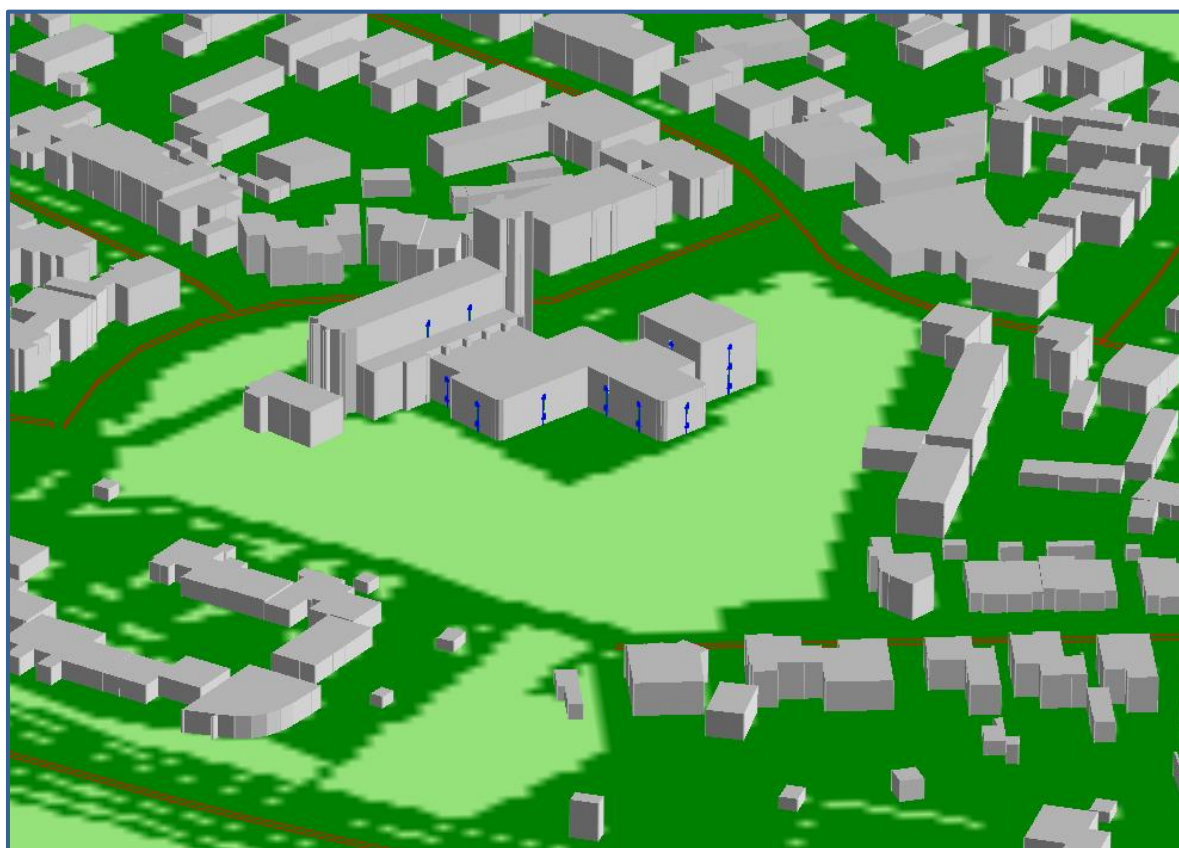

Afbeelding 5. Rekenmodel, 3d-weergave


3. REKENRESULTATEN

3.1. Algemeen

De geluidbelastingen door de gezoneerde weg is separaat berekend. Daarnaast is de cumulatieve geluidbelasting door alle wegen in de omgeving berekend (exclusief aftrek conform artikel 110g Wet geluidhinder). De geluidbelastingen zijn berekend zonder reflectie door de achterliggende gevel (invallend geluidsniveau).

3.2. Geluidbelastingen vanwege de Eerdsebaan N622

Op afbeelding 6 zijn de berekende geluidbelastingen weergegeven. Een compleet overzicht van de rekenresultaten is opgenomen in bijlage IV.

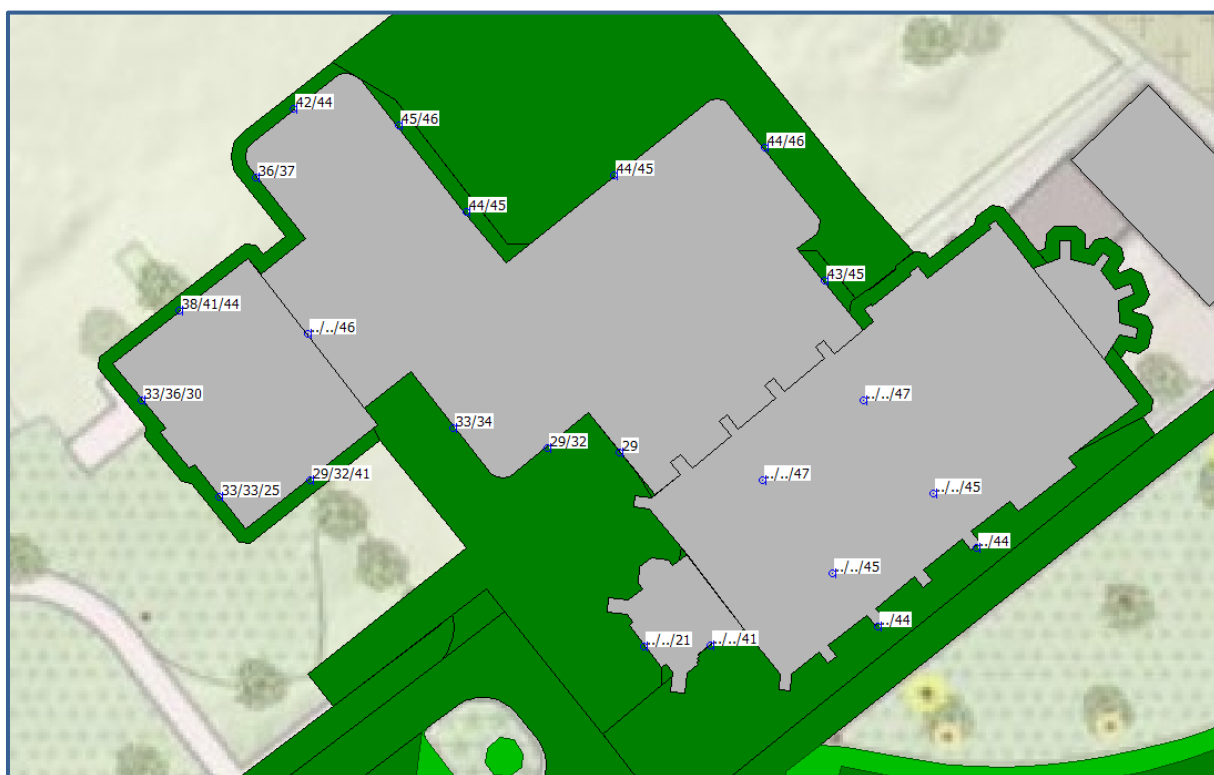

Afbeelding 6. Geluidbelastingen L_{den} (incl. aftrek art. 110g Wgh) Eerdsebaan N622
Berekende geluidbelastingen op een hoogte van 1,5 / 5,0 / 8,5 en 11,0 meter

Toetsing

De geluidbelasting bedraagt op zijn hoogst 47 dB ter plaatse van de beoogde appartementen of leslokalen. De voorkeursgrenswaarde van 48 dB wordt nergens overschreden. Het volgen van een hogere waarde procedure is niet aan de orde.

3.3. Hogere waarde beleid

Toetsing aan het hogere waarde beleid en mogelijke maatregelen is niet nodig, er wordt voldaan aan de voorkeursgrenswaarde van 48 dB.

De karakteristieke geluidwering $G_{a;k}$ van de gevel van een verblijfsgebied moet ten minste gelijk zijn aan de hoogste waarde van de geluidbelasting minus 33 dB óf 20 dB.

Toetsing

De gecumuleerde geluidbelasting bedraagt ten hoogste 50 dB. De vereiste karakteristieke geluidwering $G_{a;k}$ bedraagt dan maximaal $50 - 33 = 17$ dB. In het kader van nieuwbouw volstaat de standaard gevelwering (20 dB) uit het Bouwbesluit. Voor de bestaande bebouwing is de verwachting dat aan een gevelwering van 17 dB zal worden voldaan.

Het bevoegd gezag zal bepalen of een nader onderzoek naar de geluidwering van de desbetreffende geveldelen (bestaande bebouwing) noodzakelijk is.

3.4.2. Woon- en leefklimaat

Bij het beoordelen van het woon- en verblijfsklimaat kan worden uitgegaan van de geluidbelastingen zoals gepresenteerd op afbeelding 7 en in bijlage IV. Deze geluidbelasting bedraagt ten hoogste 50 dB.

Voor het beoordelen van het woon- en verblijfsklimaat ter plaatse van de te realiseren woning wordt gebruik gemaakt van de 'kwaliteitsindicatie geluid' van het Rijksinstituut voor Volksgezondheid en Milieu (RIVM). In tabel 3 is de classificering van de milieukwaliteit bij verschillende waarden van de cumulatieve geluidbelasting (in L_{den}) weergegeven.

Tabel 3. Classificering van de kwaliteit van de akoestische omgeving in L_{den}

Gecumuleerd L_{den}	Classificering milieukwaliteit
≤ 45	Zeer goed
46 – 50	Goed
51 – 55	Redelijk
56 – 60	Matig
61 – 65	Slecht
> 65	Zeer slecht

De geluidniveaus ter plaatse van de gewenste appartementen en leslokalen variëren van 38 tot 50 dB. De milieukwaliteit wordt daarom over het algemeen gekwalificeerd als 'zeer goed' tot 'goed'. Het woon- en verblijfsklimaat ter plaatse van de appartementen en leslokalen wordt als acceptabel aangemerkt.

4. Conclusie

In dit onderzoek is de geluidbelasting vanwege het wegverkeerslawaaï op de gewenste appartementen en leslokalen ter plaatse van het Dorpshart in Eerde berekend.

Hogere waarden

Het volgen van een hogere waarde procedure is niet aan de orde. De berekende waarden liggen onder de voorkeursgrenswaarde van 48 dB vanwege de Eerdsebaan N622.

Bouwbesluit en woon- en leefklimaat

Benodigde gevelwering (wegverkeerslawaaï)



De gecumuleerde geluidbelasting bedraagt ten hoogste 50 dB. De vereiste karakteristieke geluidwering $G_{a,k}$ bedraagt dan maximaal $50 - 33 = 17$ dB. In het kader van nieuwbouw volstaat de standaard gevelwering (20 dB) uit het Bouwbesluit. Voor de bestaande bebouwing is de verwachting dat aan een gevelwering van 17 dB zal worden voldaan.

Het bevoegd gezag zal bepalen of een nader onderzoek naar de geluidwering van de desbetreffende geveldelen (bestaande bebouwing) noodzakelijk is.

Woon- en leefklimaat

De milieukwaliteit wordt geclassificeerd als 'zeer goed' tot 'goed'. Het woon- en verblijfsklimaat (wegverkeer) ter plaatse van de appartementen en leslokalen wordt als acceptabel aangemerkt.

BIJLAGE I. GEGEVENS

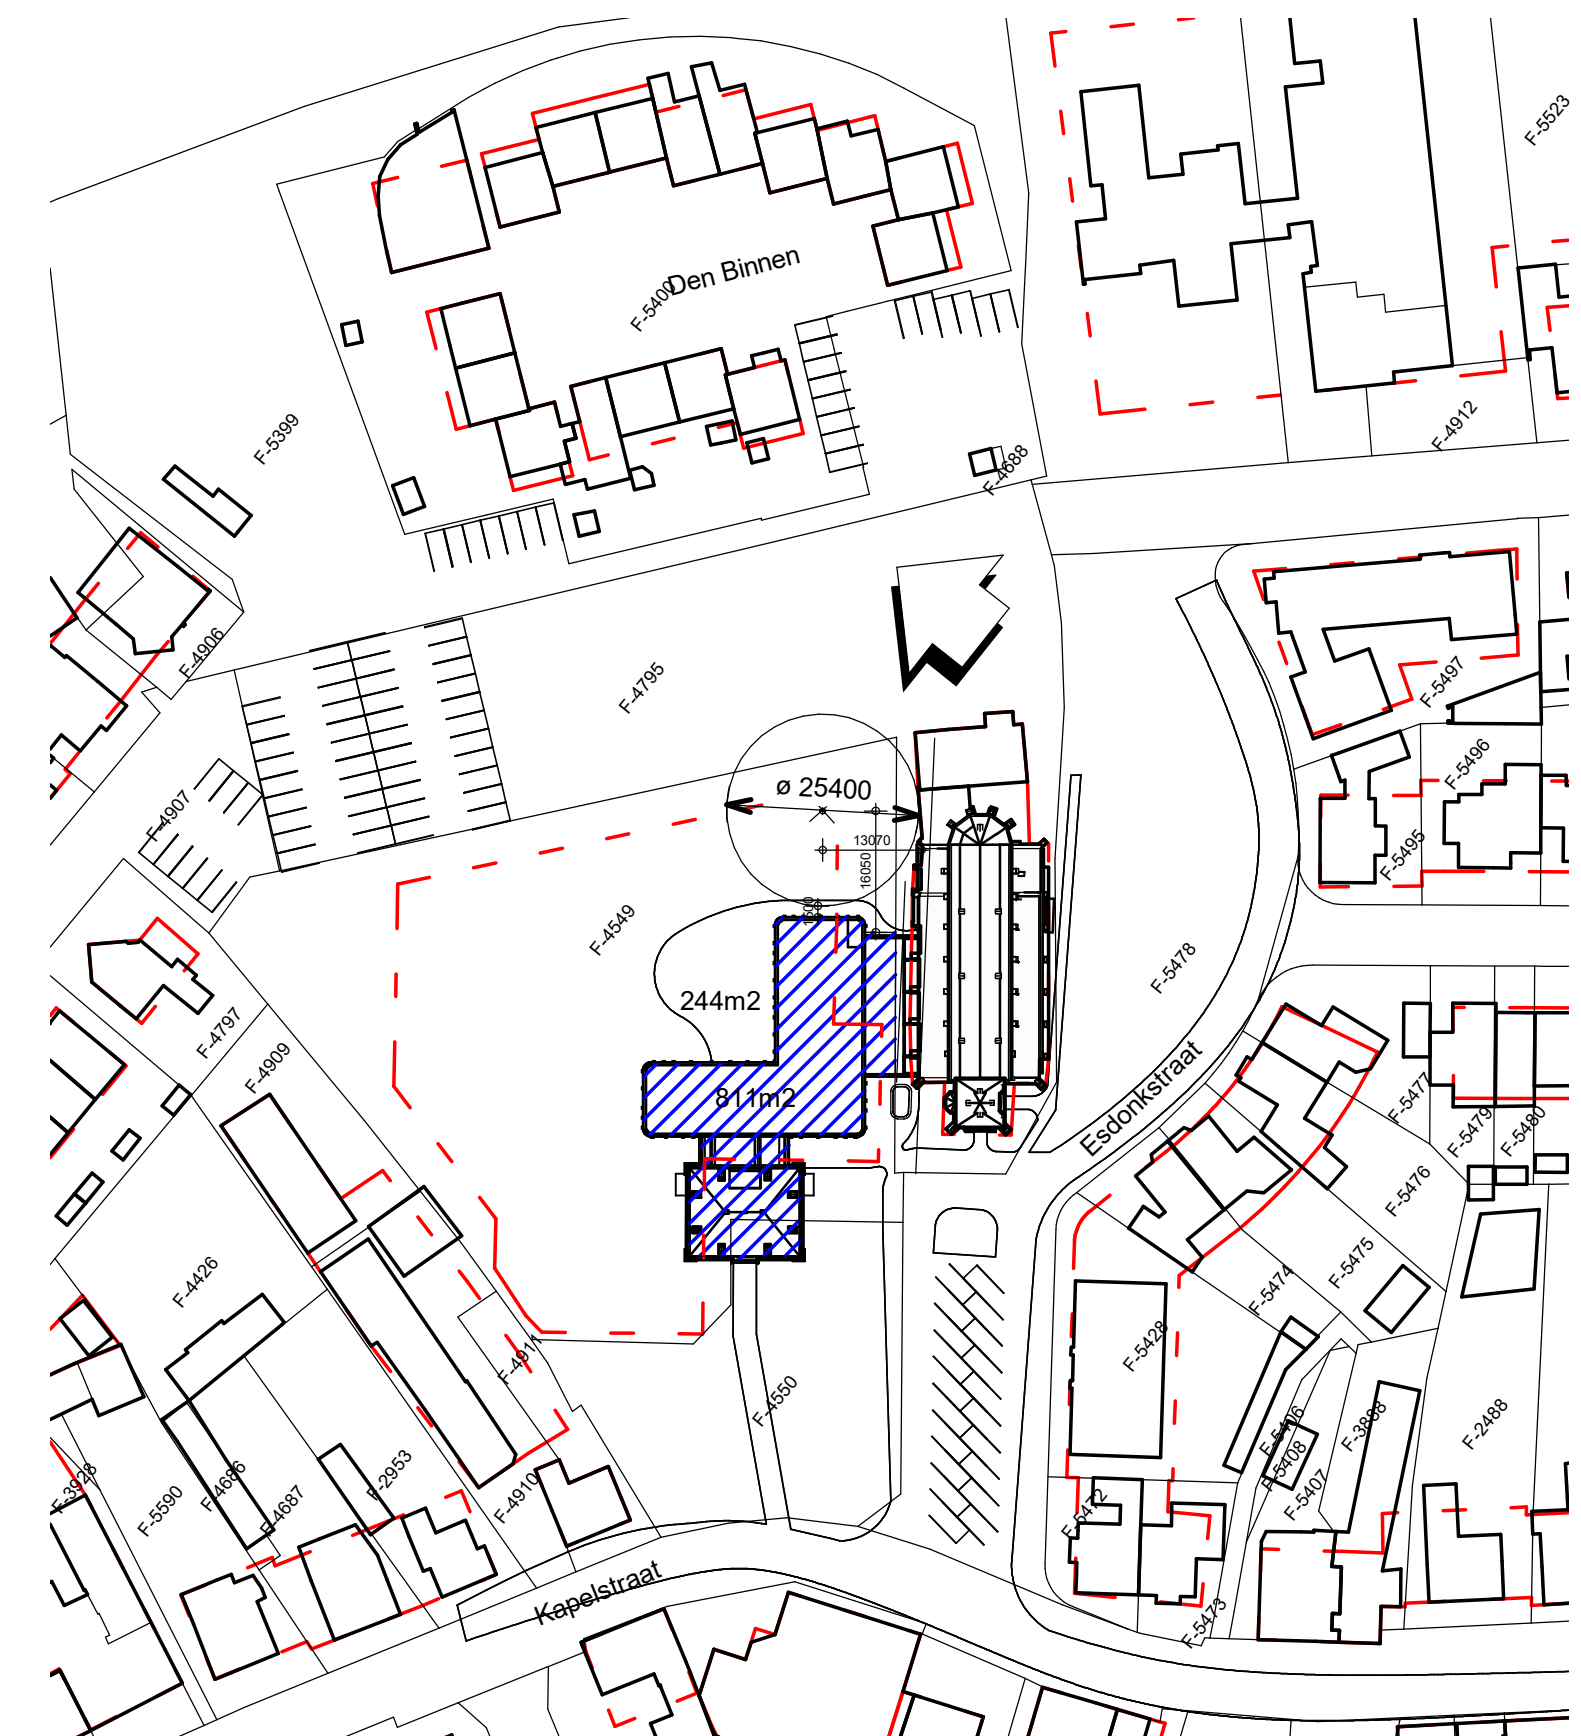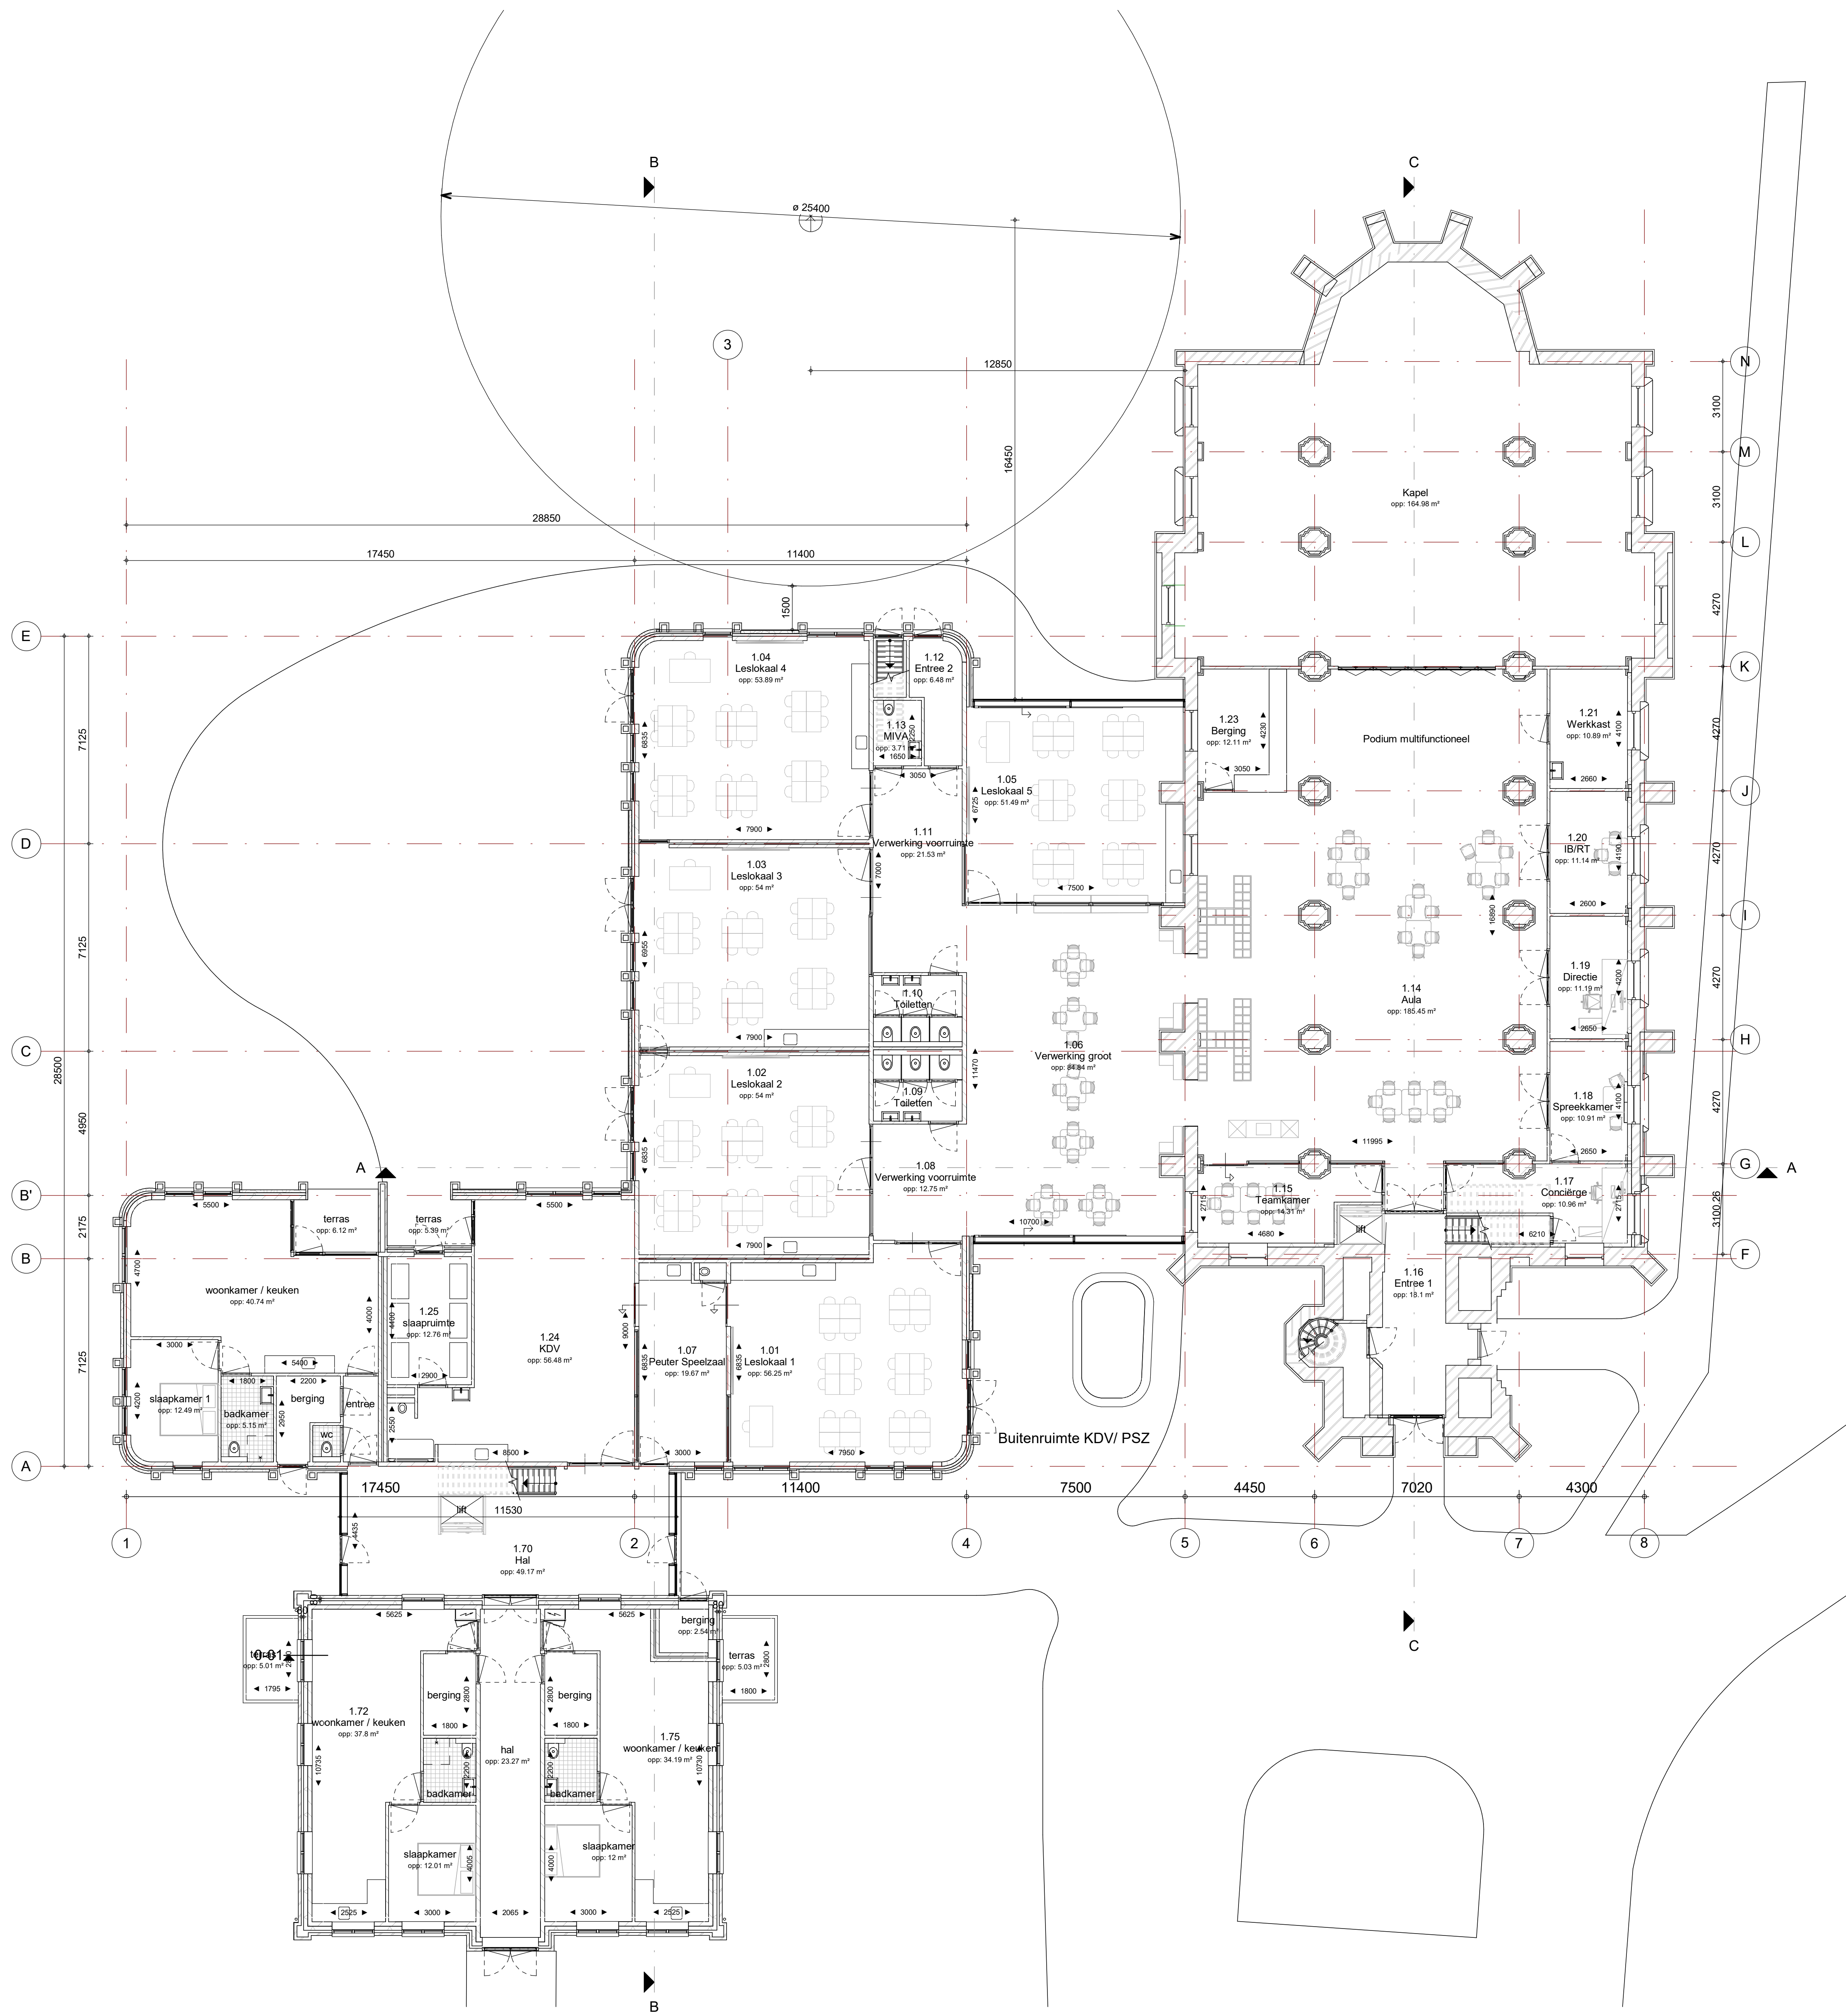


Situatie 1:1000



Definitief Ontwerp
Plattegrond begane grond

opdrachtgever:	SHAAK	architect:	HvdT	datum:	25-09-2020
projectleider:		projectleider:		gemaakt:	
moderator:		moderator:	LG	werknummer:	18052St
schakel:	1:100	schakel:		bestand:	
afmeting:	AG	afmeting:		bladnummer:	V101

Mp. Van den Tilburgstraat 1
p. 5461 KX Vught
t. 0413-366711
e. info@la-architecten.nl
w. www.la-architecten.nl

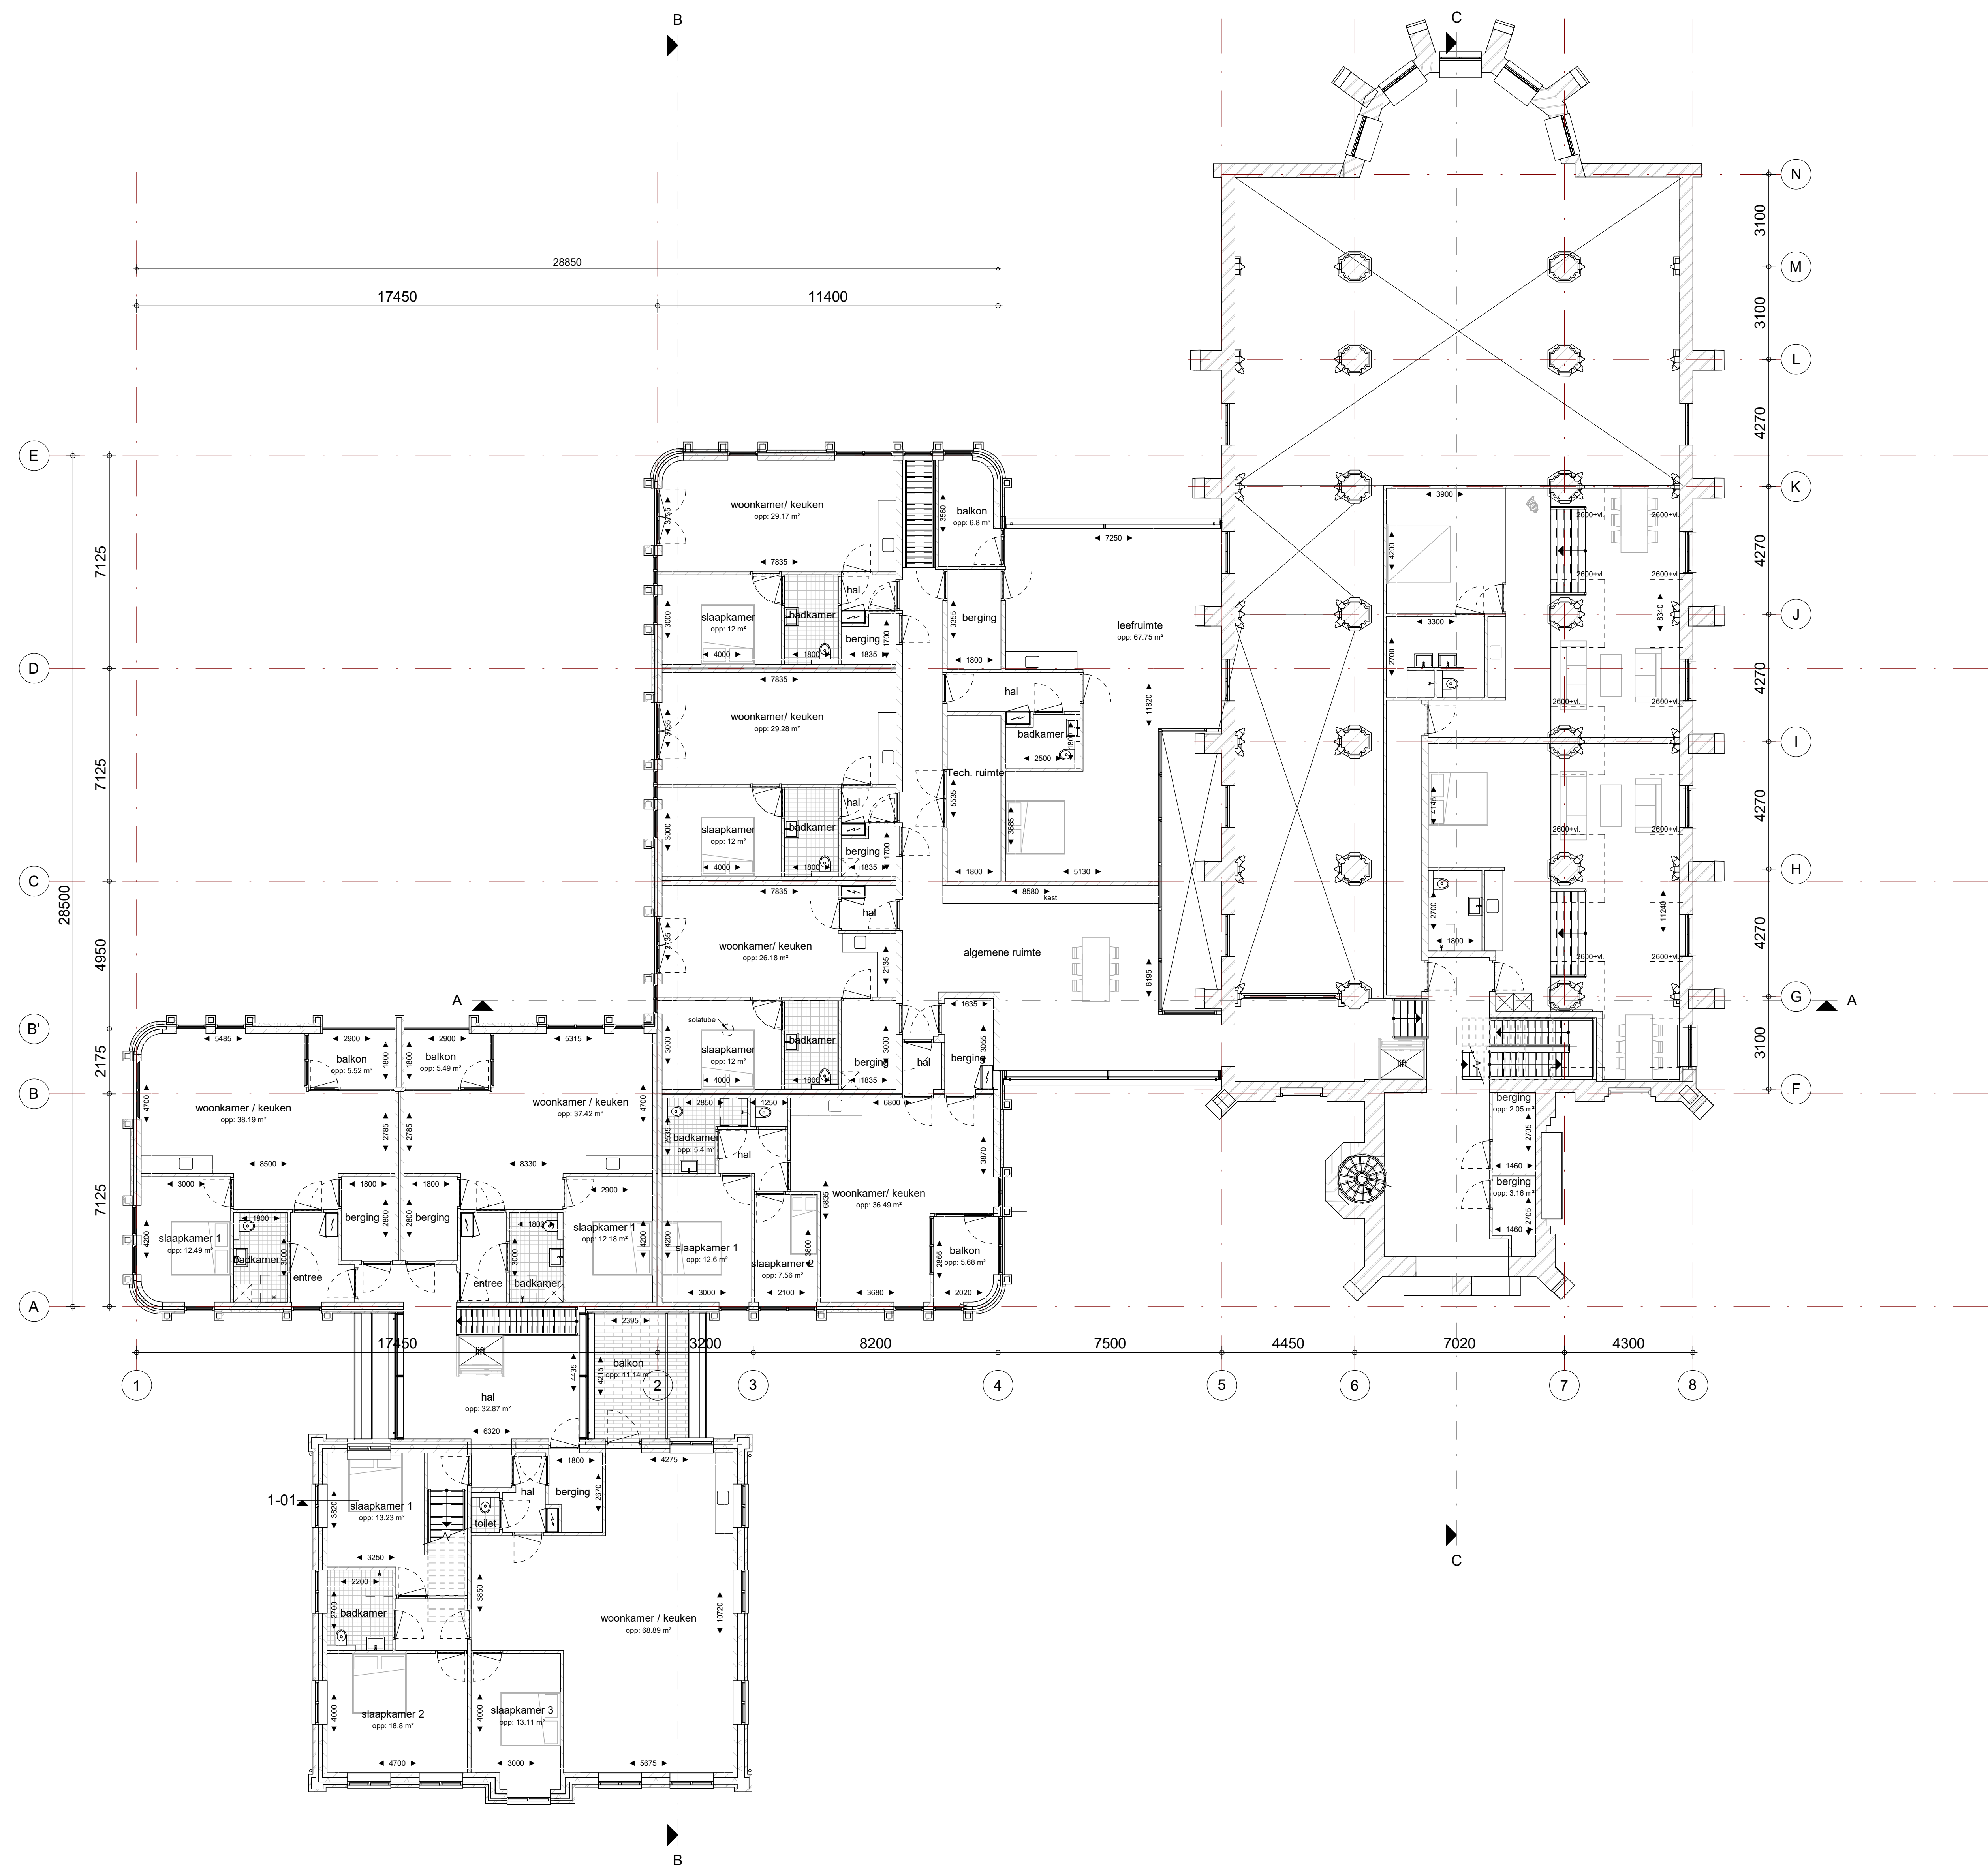

LA ARCHITECTEN
INGENIEURS

• Mgr. Van den Tillaartstraat 1
p. 5461 KX Vught
t. 0413-366711
e. info@la-architecten.nl
w. www.la-architecten.nl

aan:
opdrachtgever:
status:
project:

SHAAK

architect:
projectleider:
moderator:
schaal:
afmeting:

HvdT
LG
1:100
AG


datum:
gevestigd:
werknummer:
bouwjaar:
bladnummer:

25-09-2020
18052St
V102

Definitief Ontwerp

Plattegrond 1e verdieping


Herontwikkeling H Antonius Abt kerk, Eerde

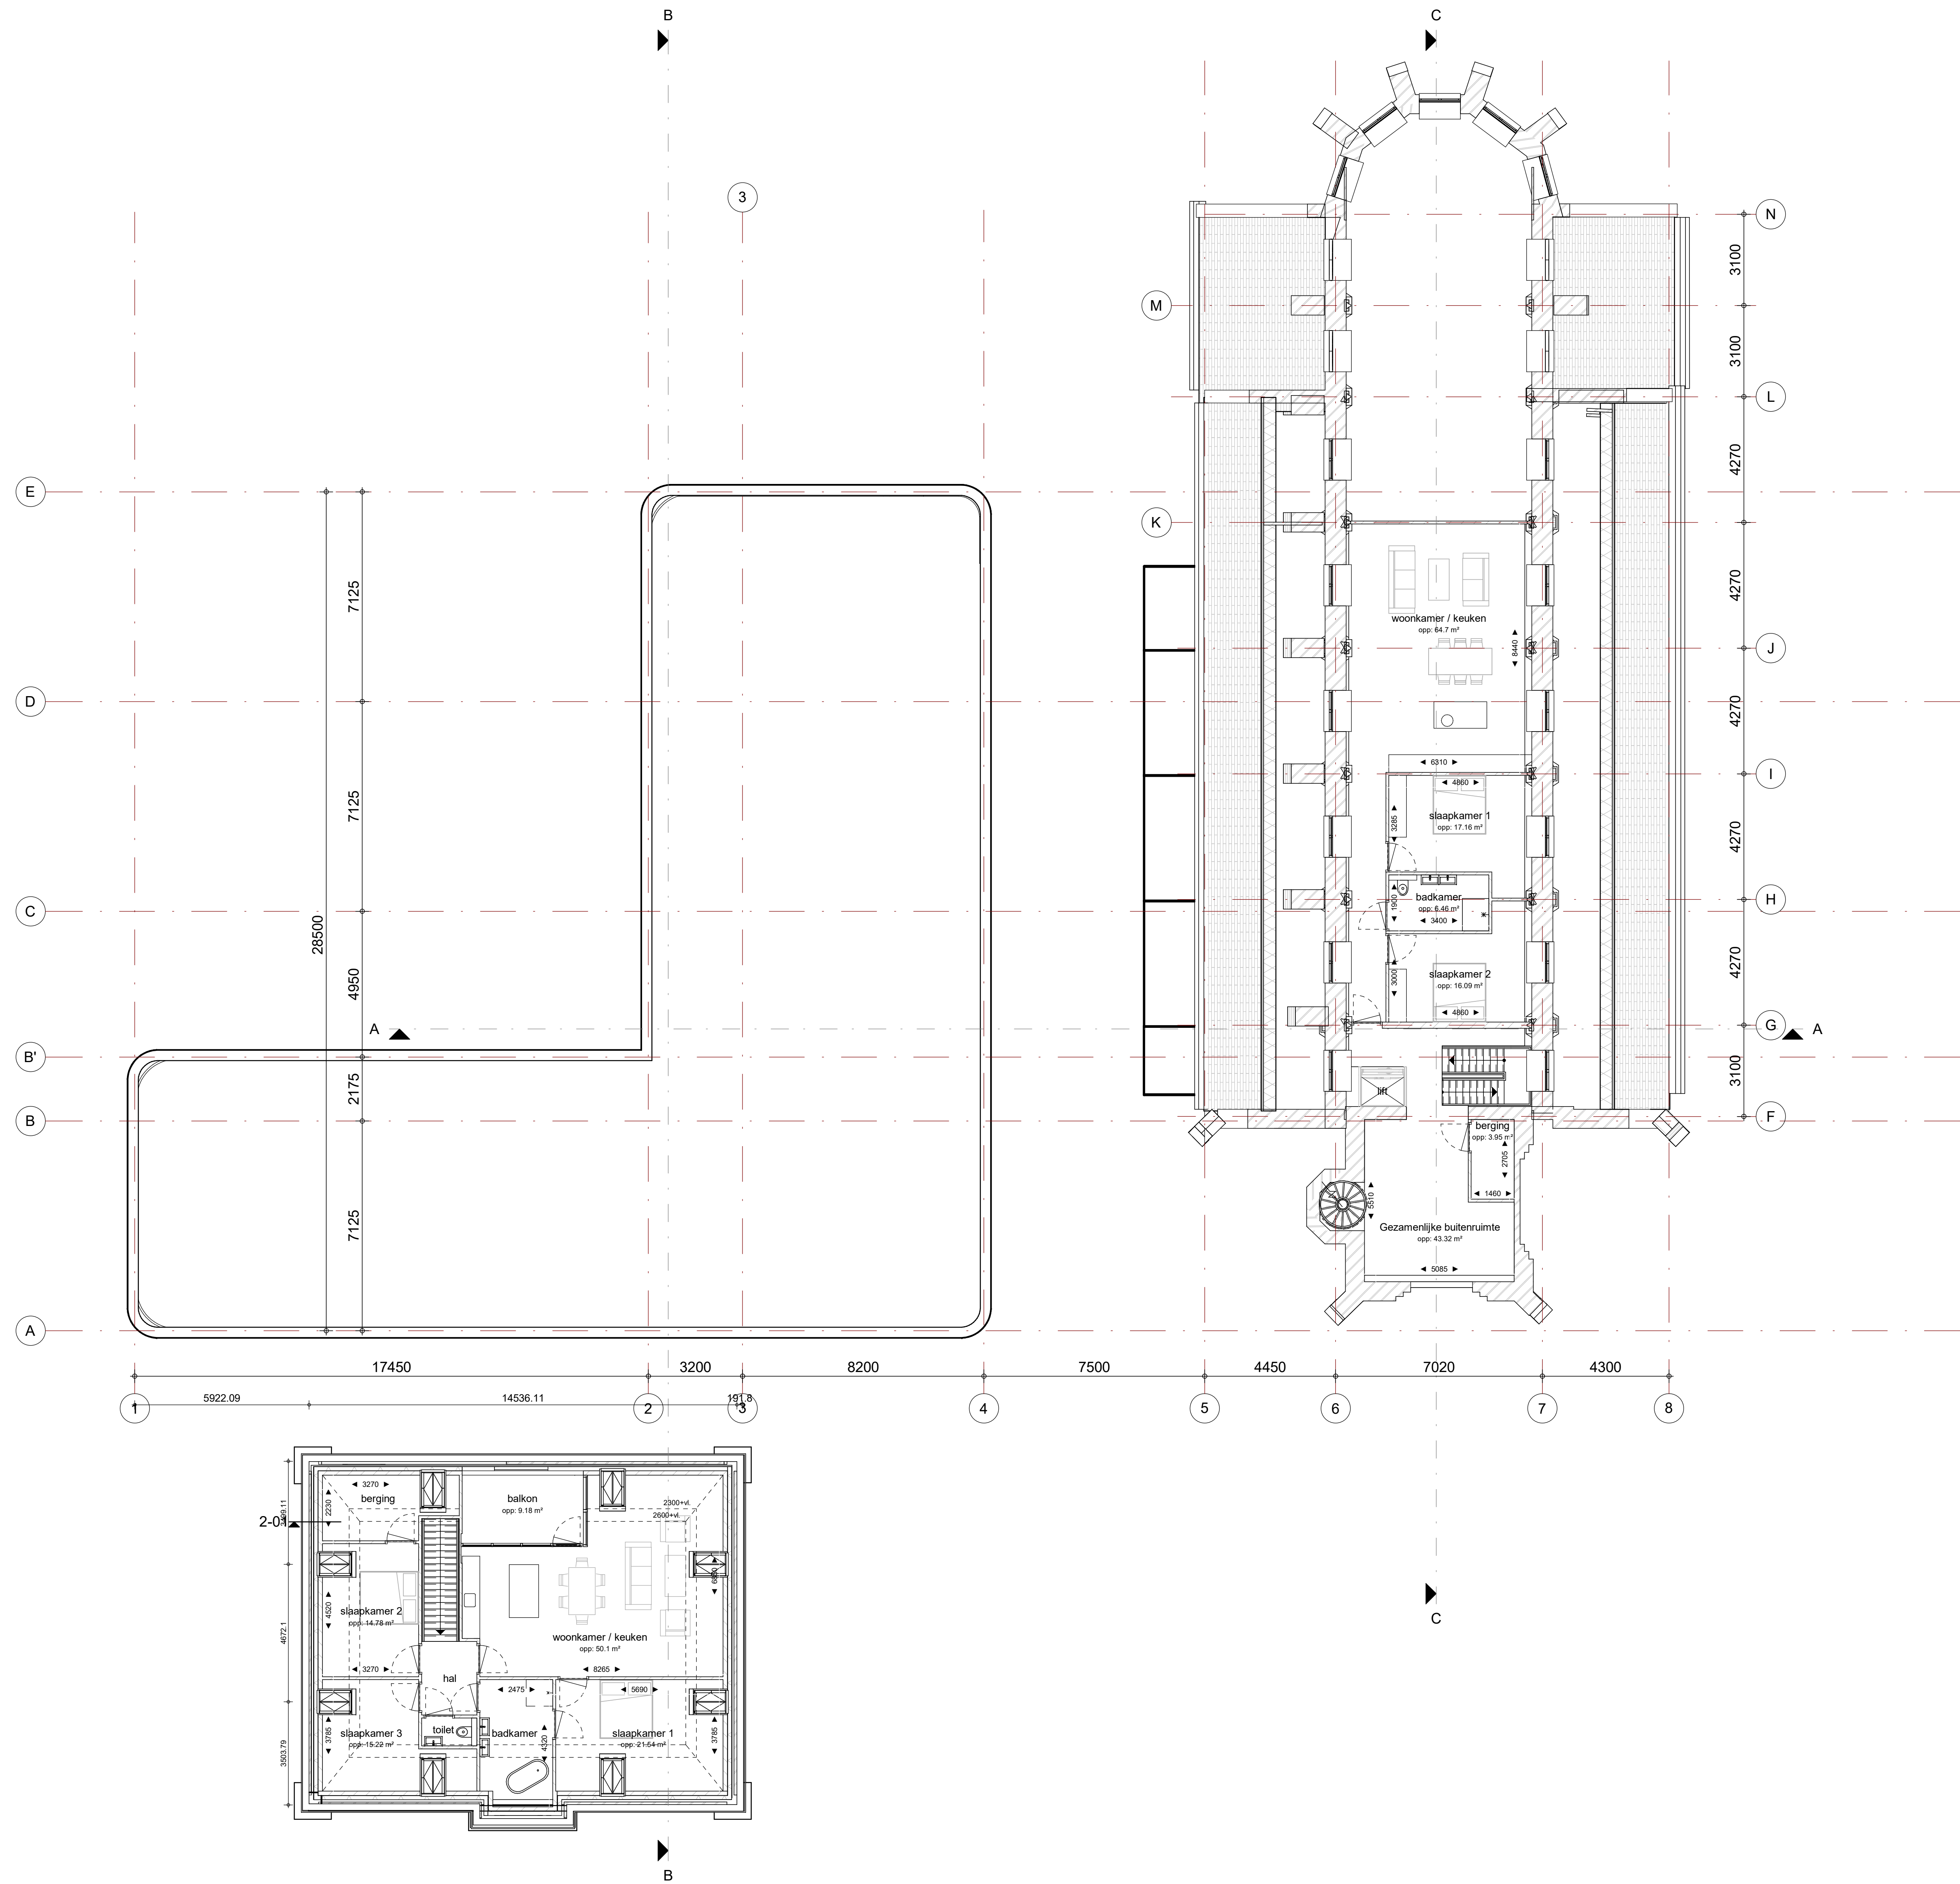



type: Definitief Ontwerp				
onderdeel: Plattegrond 2e verdieping				
status:				
project: Herontwikkeling H Antonius Abt kerk, Eerde				
opdrachtgever: SHAAK		architect: HvDT	datum: 25-09-2020	
		projectleider: gwkgdt		
a: 1		moderator: LG	werknummer: 18052St	
b: 1		schakel: 1:100	bestuurder: bladnummer:	
c: 1		afmeting: A0		V103


• Mr. Van den Tilburgstraat 1
p. 6461 KX Vught
t. 0413-366711
e. info@la-architecten.nl
w. www.la-architecten.nl

BIJLAGE II. AFBEELDING REKENMODEL

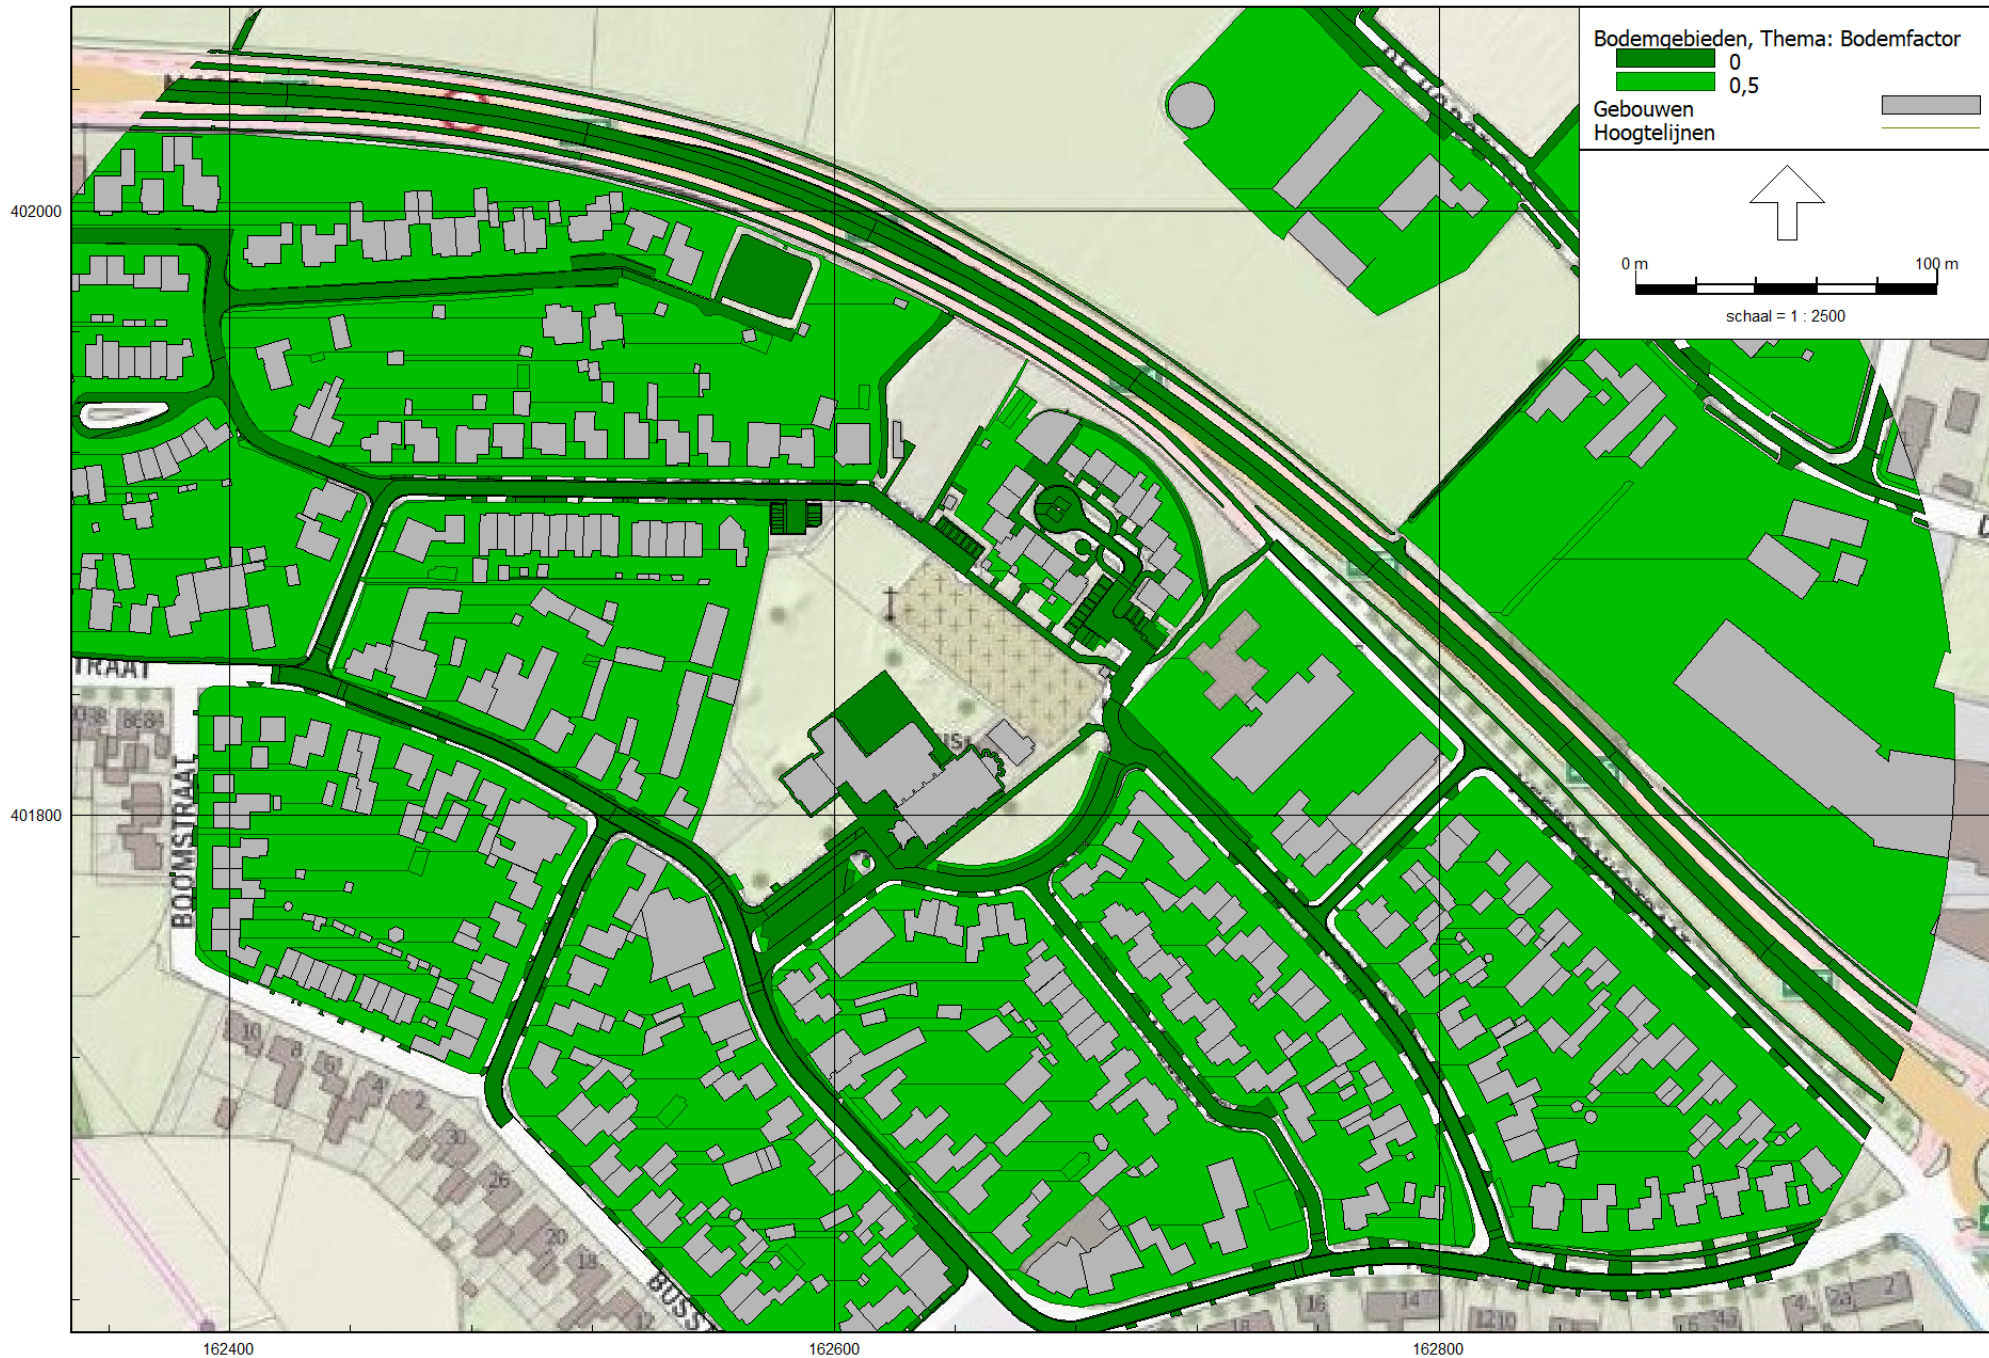

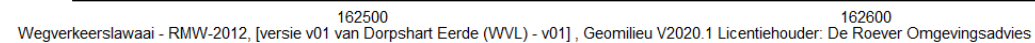

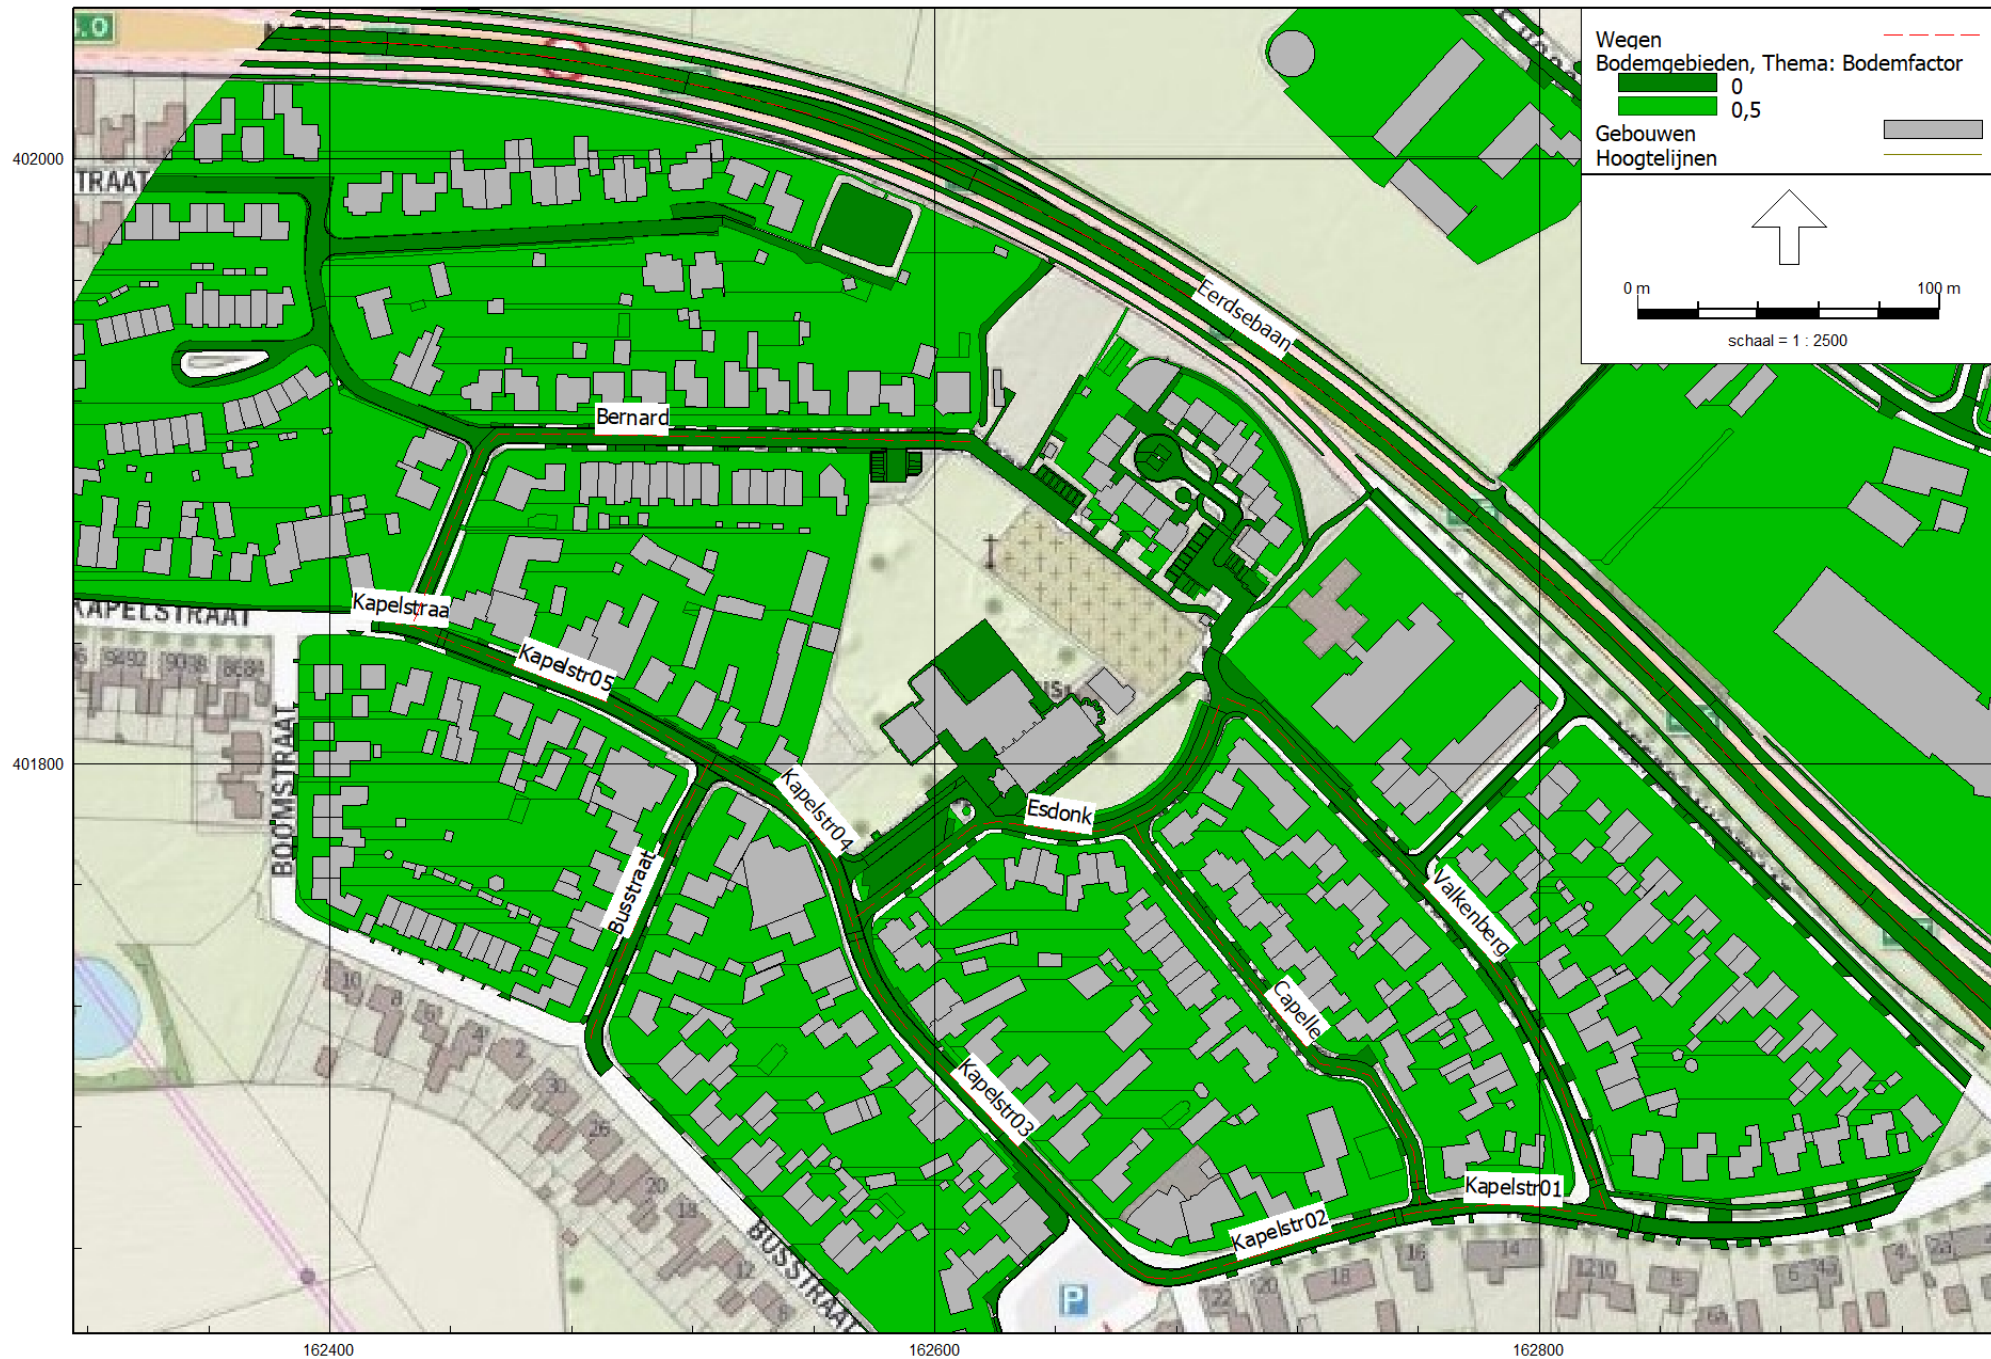

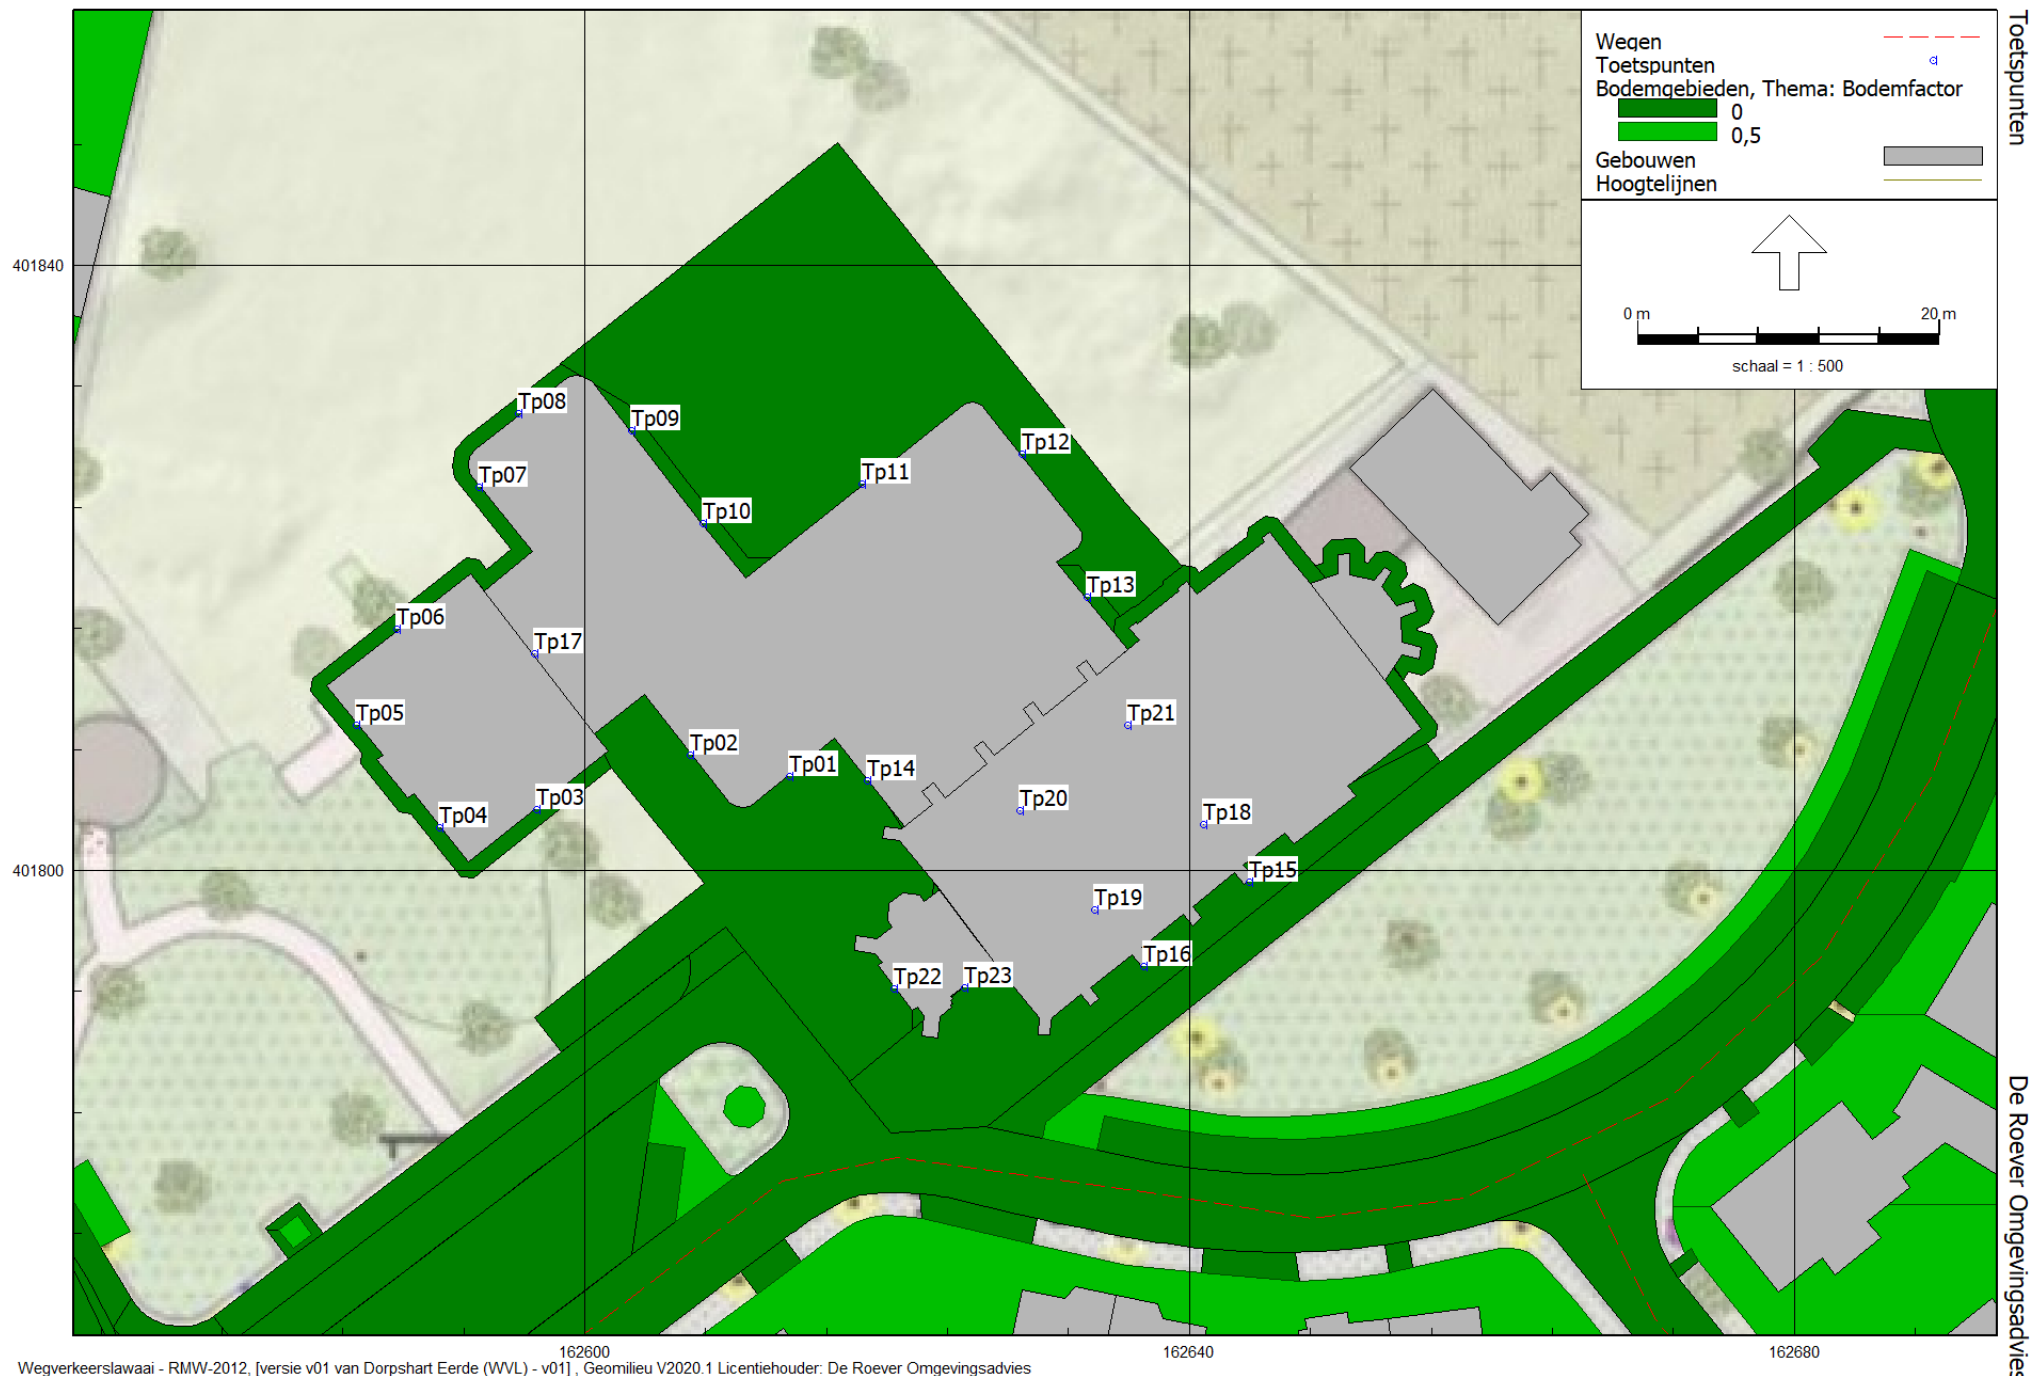

Toetspunten

De Roever Omgevingsadvies

BIJLAGE III. INVOERGEGEVENS REKENMODEL

Modeleigenschappen

Rapport: Lijst van model eigenschappen
Model: v01

Model eigenschap	
Omschrijving	v01
Verantwoordelijke	t.oerlemans
Rekenmethode	#2 Wegverkeerslawaai RMW-2012
Aangemaakt door	t.oerlemans op 28-8-2020
Laatst ingezien door	t.oerlemans op 8-10-2020
Model aangemaakt met	Geomilieu V2020.1
Dagperiode	07:00 - 19:00
Avondperiode	19:00 - 23:00
Nachtperiode	23:00 - 07:00
Samengestelde periode	Lden
Waarde	Gem(Dag, Avond + 5, Nacht + 10)
Standaard maaiveldhoogte	10,5
Rekenhoogte contouren	4
Detailniveau toetspunt resultaten	Bronresultaten
Detailniveau resultaten grids	Groepsresultaten
Zoekafstand [m]	--
Max. reflectie afstand tot bron [m]	--
Max. reflectie afstand tot ontvanger [m]	--
Standaard bodemfactor	1,00
Zichthoek [grd]	2
Maximale reflectiediepte	1
Reflectie in woonwijken schermen	Ja
Geometrische uitbreiding	Volledige 3D analyse
Luchtdemping	Conform standaard
Luchtdemping [dB/km]	0,00; 0,00; 1,00; 2,00; 4,00; 10,00; 23,00; 58,00
Meteorologische correctie	Conform standaard
Waarde voor C0	3,50

Itemeigenschappen

Model: v01
versie v01 van Dorpshart Eerde (WVL) - Dorpshart Eerde (WVL)
Groep: (hoofdgroep)
Lijst van Wegen, voor rekenmethode Wegverkeerslawaaï - RMW-2012

Naam	Omschr.	Groep	ISO_H	ISO M.	Hdef.	Type	Cpl	Cpl_W	Hbron	Helling	Wegdek	V(LV(D))
Eerdsebaan	Eerdsebaan_N622	Eerdsebaan	0,00	10,50	Relatief	Verdeling	False	1,5	0,75	0	W0	70
Busstraat	Busstraat	30 km	0,00	10,50	Relatief	Verdeling	False	1,5	0,75	0	W9a	30
Kapelstr02	Kapelstraat deel 2	30 km	0,00	10,50	Relatief	Verdeling	False	1,5	0,75	0	W9a	30
Kapelstr01	Kapelstraat deel 1	30 km	0,00	10,50	Relatief	Verdeling	False	1,5	0,75	0	W9a	30
Kapelstr03	Kapelstraat deel 3	30 km	0,00	10,50	Relatief	Verdeling	False	1,5	0,75	0	W9a	30
Kapelstr04	Kapelstraat deel 4	30 km	0,00	10,50	Relatief	Verdeling	False	1,5	0,75	0	W9a	30
Kapelstr05	Kapelstraat deel 5	30 km	0,00	10,50	Relatief	Verdeling	False	1,5	0,75	0	W9a	30
Esdonk	Esdonkstraat	30 km	0,00	10,50	Relatief	Verdeling	False	1,5	0,75	0	W9a	30
Valkenberg	Valkenbergstraat	30 km	0,00	10,50	Relatief	Verdeling	False	1,5	0,75	0	W9a	30
Capelle	Capellevelt	30 km	0,00	10,50	Relatief	Verdeling	False	1,5	0,75	0	W9a	30
Kapelstraa	Kapelstraat	30 km	0,00	10,50	Relatief	Verdeling	False	1,5	0,75	0	W9a	30
Bernard	Bernard van Damstraat	30 km	0,00	10,50	Relatief	Verdeling	False	1,5	0,75	0	W9a	30

Itemeigenschappen

Model: v01
versie v01 van Dorpshart Eerde (WVL) - Dorpshart Eerde (WVL)
Groep: (hoofdgroep)
Lijst van Wegen, voor rekenmethode Wegverkeerslawaaï - RMW-2012

Naam	V(LV(A))	V(LV(N))	V(MV(D))	V(MV(A))	V(MV(N))	V(ZV(D))	V(ZV(A))	V(ZV(N))	Totaal aantal	%Int(D)	%Int(A)	%Int(N)	%LV(D)
Eerdsebaan	70	70	70	70	70	70	70	70	13127,69	6,63	3,25	0,92	83,80
Busstraat	30	30	30	30	30	30	30	30	100,00	6,72	3,55	0,64	91,11
Kapelstr02	30	30	30	30	30	30	30	30	1220,02	6,70	3,59	0,65	98,69
Kapelstr01	30	30	30	30	30	30	30	30	1493,72	6,70	3,59	0,65	98,80
Kapelstr03	30	30	30	30	30	30	30	30	403,05	6,70	3,59	0,65	99,07
Kapelstr04	30	30	30	30	30	30	30	30	266,01	6,70	3,60	0,65	100,00
Kapelstr05	30	30	30	30	30	30	30	30	263,88	6,70	3,60	0,65	99,73
Esdonk	30	30	30	30	30	30	30	30	500,00	6,70	3,59	0,65	99,07
Valkenberg	30	30	30	30	30	30	30	30	200,00	6,70	3,59	0,65	99,07
Capelle	30	30	30	30	30	30	30	30	200,00	6,70	3,59	0,65	99,07
Kapelstraa	30	30	30	30	30	30	30	30	348,96	6,70	3,60	0,65	99,80
Bernard	30	30	30	30	30	30	30	30	200,00	6,70	3,60	0,65	99,73

Itemeigenschappen

Model: v01
versie v01 van Dorpshart Eerde (WVL) - Dorpshart Eerde (WVL)
Groep: (hoofdgroep)
Lijst van Wegen, voor rekenmethode Wegverkeerslawaaï - RMW-2012

Naam	%LV(A)	%LV(N)	%MV(D)	%MV(A)	%MV(N)	%ZV(D)	%ZV(A)	%ZV(N)
Eerdsebaan	89,31	83,19	11,83	7,49	11,26	4,38	3,21	5,55
Busstraat	92,77	92,65	7,11	5,93	5,66	1,78	1,30	1,69
Kapelstr02	98,95	98,93	1,05	0,86	0,82	0,26	0,19	0,25
Kapelstr01	99,04	99,02	0,96	0,79	0,76	0,24	0,17	0,23
Kapelstr03	99,26	99,24	0,74	0,61	0,58	0,19	0,13	0,17
Kapelstr04	100,00	100,00	--	--	--	--	--	--
Kapelstr05	99,78	99,78	0,22	0,18	0,17	0,05	0,04	0,05
Esdonk	99,26	99,24	0,74	0,61	0,58	0,19	0,13	0,17
Valkenberg	99,26	99,24	0,74	0,61	0,58	0,19	0,13	0,17
Capelle	99,26	99,24	0,74	0,61	0,58	0,19	0,13	0,17
Kapelstraa	99,84	99,83	0,16	0,13	0,13	0,04	0,03	0,04
Bernard	99,78	99,78	0,22	0,18	0,17	0,05	0,04	0,05

Itemeigenschappen

Model: v01
versie v01 van Dorpshart Eerde (WVL) - Dorpshart Eerde (WVL)
Groep: (hoofdgroep)
Lijst van Toetspunten, voor rekenmethode Wegverkeerslawaaï - RMW-2012

Naam	Omschr.	X	Y	Maaiveld	Hdef.	Hoogte A	Hoogte B	Hoogte C	Hoogte D	Hoogte E
Tp01	Leslokaal 1 - appartement	162613,58	401806,22	10,50	Relatief	1,50	5,00	--	--	--
Tp02	Leslokaal 1 - appartement	162606,97	401807,63	10,50	Relatief	1,50	5,00	--	--	--
Tp03	appartementen	162596,83	401803,99	10,50	Relatief	1,50	5,00	8,50	--	--
Tp04	appartement	162590,39	401802,80	10,50	Relatief	1,50	5,00	8,50	--	--
Tp05	appartement	162584,93	401809,60	10,50	Relatief	1,50	5,00	8,50	--	--
Tp06	appartement	162587,60	401815,94	10,50	Relatief	1,50	5,00	8,50	--	--
Tp07	appartementen	162593,00	401825,35	10,50	Relatief	1,50	5,00	--	--	--
Tp08	appartementen	162595,64	401830,19	10,50	Relatief	1,50	5,00	--	--	--
Tp09	appartementen	162603,09	401829,07	10,50	Relatief	1,50	5,00	--	--	--
Tp10	Kinderdagverblijf - appartement	162607,87	401822,90	10,50	Relatief	1,50	5,00	--	--	--
Tp11	Leslokaal 2 t/m 4 - appartement	162618,34	401825,55	10,50	Relatief	1,50	5,00	--	--	--
Tp12	Leslokaal 4 - appartement	162628,95	401827,52	10,50	Relatief	1,50	5,00	--	--	--
Tp13	Leslokaal 5 - appartement	162633,22	401818,07	10,50	Relatief	1,50	5,00	--	--	--
Tp14	Lokaal verwerking	162618,67	401805,92	10,50	Relatief	1,50	--	--	--	--
Tp15	Appartement	162643,96	401799,22	10,50	Relatief	--	5,00	--	--	--
Tp16	Appartement	162636,98	401793,65	10,50	Relatief	--	5,00	--	--	--
Tp17	Appartement	162596,70	401814,33	10,50	Relatief	--	--	8,50	--	--
Tp18	Appartement 2e etage	162640,91	401803,01	10,50	Relatief	--	--	11,00	--	--
Tp19	Appartement 2e etage	162633,73	401797,41	10,50	Relatief	--	--	11,00	--	--
Tp20	Appartement 2e etage	162628,82	401803,96	10,50	Relatief	--	--	11,00	--	--
Tp21	Appartement 2e etage	162635,94	401809,59	10,50	Relatief	--	--	11,00	--	--
Tp22	Gezamenlijke buitenruimte	162620,46	401792,18	10,50	Relatief	--	--	11,00	--	--
Tp23	Gezamenlijke buitenruimte	162625,15	401792,26	10,50	Relatief	--	--	11,00	--	--

Itemeigenschappen

Model: v01
versie v01 van Dorpshart Eerde (WVL) - Dorpshart Eerde (WVL)
Groep: (hoofdgroep)
Lijst van Toetspunten, voor rekenmethode Wegverkeerslawai - RMW-2012

Naam	Hoogte F	Gevel
Tp01	--	Ja
Tp02	--	Ja
Tp03	--	Ja
Tp04	--	Ja
Tp05	--	Ja
Tp06	--	Ja
Tp07	--	Ja
Tp08	--	Ja
Tp09	--	Ja
Tp10	--	Ja
Tp11	--	Ja
Tp12	--	Ja
Tp13	--	Ja
Tp14	--	Ja
Tp15	--	Ja
Tp16	--	Ja
Tp17	--	Ja
Tp18	--	Ja
Tp19	--	Ja
Tp20	--	Ja
Tp21	--	Ja
Tp22	--	Ja
Tp23	--	Ja

Itemeigenschappen

Model: v01
versie v01 van Dorpshart Eerde (WVL) - Dorpshart Eerde (WVL)
Groep: (hoofdgroep)
Lijst van Gebouwen, voor rekenmethode Wegverkeerslawaaai - RMW-2012

Naam	Omschr.	X-1	Y-1	Hoogte	Maaiveld	Hdef.	Cp	Refl. 63	Refl. 8k
273	woonfunctie	162453,82	401743,26	17,12	10,50	Absoluut	0 dB	0,80	0,80
276	woonfunctie	162449,27	401745,17	17,08	10,50	Absoluut	0 dB	0,80	0,80
278	woonfunctie	162440,53	401743,04	17,09	10,50	Absoluut	0 dB	0,80	0,80
284	Bijgebouw	162409,57	401744,86	12,52	10,50	Absoluut	0 dB	0,80	0,80
285	woonfunctie	162437,38	401748,86	17,16	10,50	Absoluut	0 dB	0,80	0,80
290	woonfunctie	162432,83	401750,77	17,17	10,50	Absoluut	0 dB	0,80	0,80
298	woonfunctie	162428,28	401752,68	17,12	10,50	Absoluut	0 dB	0,80	0,80
301	woonfunctie	162423,74	401754,58	17,03	10,50	Absoluut	0 dB	0,80	0,80
303	Bijgebouw	162450,20	401757,97	12,48	10,50	Absoluut	0 dB	0,80	0,80
310	woonfunctie	162403,46	401762,39	15,40	10,50	Absoluut	0 dB	0,80	0,80
533	Bijgebouw	162719,51	402027,30	12,68	10,50	Absoluut	0 dB	0,80	0,80
560	Bijgebouw	162776,31	401981,60	14,68	10,50	Absoluut	0 dB	0,80	0,80
564	Bijgebouw	162856,97	401938,20	12,56	10,50	Absoluut	0 dB	0,80	0,80
14	Bijgebouw	162924,03	401952,77	12,55	10,50	Absoluut	0 dB	0,80	0,80
12	Bijgebouw	162828,47	401933,66	13,92	10,50	Absoluut	0 dB	0,80	0,80
13	woonfunctie	162859,97	401946,08	13,24	10,50	Absoluut	0 dB	0,80	0,80
15	woonfunctie	162909,33	401957,55	15,49	10,50	Absoluut	0 dB	0,80	0,80
16	Bijgebouw	162910,69	401972,27	13,27	10,50	Absoluut	0 dB	0,80	0,80
17	Bijgebouw	162928,97	401975,63	12,86	10,50	Absoluut	0 dB	0,80	0,80
18	industriefunctie, woonfunctie	162888,98	401971,27	15,48	10,50	Absoluut	0 dB	0,80	0,80
19	Bijgebouw	162904,88	402010,46	13,09	10,50	Absoluut	0 dB	0,80	0,80
20	industriefunctie, woonfunctie	162793,51	402015,26	14,13	10,50	Absoluut	0 dB	0,80	0,80
21	Bijgebouw	162752,55	402000,55	14,75	10,50	Absoluut	0 dB	0,80	0,80
22	Bijgebouw	162887,24	402030,59	15,59	10,50	Absoluut	0 dB	0,80	0,80
23	woonfunctie	162763,19	402093,88	15,34	10,50	Absoluut	0 dB	0,80	0,80
24	Bijgebouw	162759,46	402118,49	12,90	10,50	Absoluut	0 dB	0,80	0,80
651	Bijgebouw	162525,80	402005,12	12,30	10,50	Absoluut	0 dB	0,80	0,80
544	Bijgebouw	162372,15	401963,93	13,53	10,50	Absoluut	0 dB	0,80	0,80
537	woonfunctie	162357,87	401954,90	17,92	10,50	Absoluut	0 dB	0,80	0,80
538	woonfunctie	162363,17	401954,90	17,43	10,50	Absoluut	0 dB	0,80	0,80
539	woonfunctie	162368,47	401954,89	18,01	10,50	Absoluut	0 dB	0,80	0,80
540	woonfunctie	162373,77	401954,88	18,07	10,50	Absoluut	0 dB	0,80	0,80
541	woonfunctie	162379,08	401956,84	17,45	10,50	Absoluut	0 dB	0,80	0,80
542	woonfunctie	162386,98	401957,65	17,39	10,50	Absoluut	0 dB	0,80	0,80
543	Bijgebouw	162379,08	401963,94	13,54	10,50	Absoluut	0 dB	0,80	0,80
545	Bijgebouw	162368,47	401963,93	13,54	10,50	Absoluut	0 dB	0,80	0,80
546	Bijgebouw	162361,52	401963,28	13,56	10,50	Absoluut	0 dB	0,80	0,80
547	Bijgebouw	162357,87	401963,28	13,55	10,50	Absoluut	0 dB	0,80	0,80
548	woonfunctie	162509,49	401968,14	17,58	10,50	Absoluut	0 dB	0,80	0,80
549	Bijgebouw	162518,67	401949,78	13,51	10,50	Absoluut	0 dB	0,80	0,80
550	woonfunctie	162438,83	401995,59	18,43	10,50	Absoluut	0 dB	0,80	0,80
551	woonfunctie	162500,62	401997,09	17,86	10,50	Absoluut	0 dB	0,80	0,80
552	Bijgebouw	162509,68	401995,83	14,29	10,50	Absoluut	0 dB	0,80	0,80
553	woonfunctie	162497,93	401985,95	17,75	10,50	Absoluut	0 dB	0,80	0,80
554	Bijgebouw	162489,13	401994,70	14,23	10,50	Absoluut	0 dB	0,80	0,80
555	woonfunctie	162527,63	401965,24	14,60	10,50	Absoluut	0 dB	0,80	0,80
558	woonfunctie	162526,44	401993,65	16,77	10,50	Absoluut	0 dB	0,80	0,80
559	Bijgebouw	162601,10	401937,13	15,05	10,50	Absoluut	0 dB	0,80	0,80
561	Bijgebouw	162522,59	401944,43	13,30	10,50	Absoluut	0 dB	0,80	0,80
563	woonfunctie	162396,00	402008,78	13,77	10,50	Absoluut	0 dB	0,80	0,80
566	woonfunctie	162552,90	401994,39	16,98	10,50	Absoluut	0 dB	0,80	0,80
593	Bijgebouw	162460,47	401937,58	12,56	10,50	Absoluut	0 dB	0,80	0,80
606	woonfunctie	162383,09	401985,17	17,57	10,50	Absoluut	0 dB	0,80	0,80
607	woonfunctie	162371,96	401985,18	17,56	10,50	Absoluut	0 dB	0,80	0,80
608	woonfunctie	162365,08	401985,18	17,99	10,50	Absoluut	0 dB	0,80	0,80
609	woonfunctie	162350,36	401975,66	17,72	10,50	Absoluut	0 dB	0,80	0,80
610	woonfunctie	162341,37	401985,19	12,30	10,50	Absoluut	0 dB	0,80	0,80
611	woonfunctie	162341,37	401985,19	11,76	10,50	Absoluut	0 dB	0,80	0,80
612	woonfunctie	162324,68	401968,31	12,30	10,50	Absoluut	0 dB	0,80	0,80
612	woonfunctie	162326,85	401971,81	12,30	10,50	Absoluut	0 dB	0,80	0,80
613	Bijgebouw	162318,44	401945,37	14,99	10,50	Absoluut	0 dB	0,80	0,80
614	woonfunctie	162485,84	401996,84	17,12	10,50	Absoluut	0 dB	0,80	0,80
615	woonfunctie	162474,32	401997,78	16,90	10,50	Absoluut	0 dB	0,80	0,80
492	Bijgebouw	162484,92	401939,16	14,02	10,50	Absoluut	0 dB	0,80	0,80
493	Bijgebouw	162493,75	401932,35	13,68	10,50	Absoluut	0 dB	0,80	0,80
494	Bijgebouw	162541,56	401939,40	14,03	10,50	Absoluut	0 dB	0,80	0,80
495	Bijgebouw	162527,21	401943,24	13,38	10,50	Absoluut	0 dB	0,80	0,80
496	Bijgebouw	162558,43	401946,19	13,06	10,50	Absoluut	0 dB	0,80	0,80
497	Bijgebouw	162555,71	401948,27	13,81	10,50	Absoluut	0 dB	0,80	0,80
498	Bijgebouw	162452,21	401948,97	13,18	10,50	Absoluut	0 dB	0,80	0,80
499	Bijgebouw	162496,33	401955,47	12,98	10,50	Absoluut	0 dB	0,80	0,80
500	woonfunctie	162417,79	401953,46	15,35	10,50	Absoluut	0 dB	0,80	0,80
501	Bijgebouw	162573,24	401961,01	14,06	10,50	Absoluut	0 dB	0,80	0,80
502	Bijgebouw	162587,62	401959,44	12,62	10,50	Absoluut	0 dB	0,80	0,80
503	Bijgebouw	162435,11	401954,07	14,39	10,50	Absoluut	0 dB	0,80	0,80
504	Bijgebouw	162467,37	401968,91	12,86	10,50	Absoluut	0 dB	0,80	0,80
505	Bijgebouw	162544,95	401968,79	12,32	10,50	Absoluut	0 dB	0,80	0,80
506	Bijgebouw	162619,35	401969,01	16,98	10,50	Absoluut	0 dB	0,80	0,80
616	woonfunctie	162434,04	401942,34	12,30	10,50	Absoluut	0 dB	0,80	0,80
617	woonfunctie	162434,04	401942,34	12,30	10,50	Absoluut	0 dB	0,80	0,80
618	woonfunctie	162376,66	401999,51	12,30	10,50	Absoluut	0 dB	0,80	0,80
619	Bijgebouw	162381,78	402024,70	12,30	10,50	Absoluut	0 dB	0,80	0,80
620	woonfunctie	162345,10	401999,80	12,30	10,50	Absoluut	0 dB	0,80	0,80
620	woonfunctie	162349,35	402005,59	12,30	10,50	Absoluut	0 dB	0,80	0,80
634	woonfunctie	162327,53	401947,82	12,30	10,50	Absoluut	0 dB	0,80	0,80
635	woonfunctie	162332,33	401948,83	12,30	10,50	Absoluut	0 dB	0,80	0,80
636	woonfunctie	162337,12	401949,83	12,30	10,50	Absoluut	0 dB	0,80	0,80

Itemeigenschappen

Model: v01
versie v01 van Dorpshart Eerde (WVL) - Dorpshart Eerde (WVL)
Groep: (hoofdgroep)
Lijst van Gebouwen, voor rekenmethode Wegverkeerslawaaai - RMW-2012

Naam	Omschr.	X-1	Y-1	Hoogte	Maaiveld	Hdef.	Cp	Refl. 63	Refl. 8k
637	woonfunctie	162341,92	401950,83	12,30	10,50	Absoluut	0 dB	0,80	0,80
638	woonfunctie	162341,92	401950,83	12,30	10,50	Absoluut	0 dB	0,80	0,80
639	Bijgebouw	162323,90	401951,42	12,30	10,50	Absoluut	0 dB	0,80	0,80
640	Bijgebouw	162329,98	401956,95	12,30	10,50	Absoluut	0 dB	0,80	0,80
641	Bijgebouw	162329,98	401956,95	12,30	10,50	Absoluut	0 dB	0,80	0,80
642	Bijgebouw	162340,23	401959,63	12,30	10,50	Absoluut	0 dB	0,80	0,80
643	Bijgebouw	162340,23	401959,63	12,30	10,50	Absoluut	0 dB	0,80	0,80
645	woonfunctie	162533,78	401994,39	12,30	10,50	Absoluut	0 dB	0,80	0,80
649	woonfunctie	162451,12	401996,56	12,30	10,50	Absoluut	0 dB	0,80	0,80
650	woonfunctie	162459,44	401995,38	12,30	10,50	Absoluut	0 dB	0,80	0,80
648	woonfunctie	162420,79	401996,01	12,30	10,50	Absoluut	0 dB	0,80	0,80
646	woonfunctie	162368,64	402020,20	12,30	10,50	Absoluut	0 dB	0,80	0,80
652	woonfunctie	162479,57	401802,27	13,65	10,50	Absoluut	0 dB	0,80	0,80
536	Bijgebouw	162374,49	401899,04	15,30	10,50	Absoluut	0 dB	0,80	0,80
576	Bijgebouw	162538,45	401759,14	12,99	10,50	Absoluut	0 dB	0,80	0,80
580	Bijgebouw	162489,14	401786,32	12,85	10,50	Absoluut	0 dB	0,80	0,80
586	Bijgebouw	162323,64	401897,25	13,27	10,50	Absoluut	0 dB	0,80	0,80
587	Bijgebouw	162441,91	401812,46	13,77	10,50	Absoluut	0 dB	0,80	0,80
589	Bijgebouw	162558,55	401845,90	16,94	10,50	Absoluut	0 dB	0,80	0,80
591	Bijgebouw	162417,00	401802,02	12,67	10,50	Absoluut	0 dB	0,80	0,80
596	woonfunctie	162395,53	401927,61	17,21	10,50	Absoluut	0 dB	0,80	0,80
597	woonfunctie	162392,44	401922,03	18,22	10,50	Absoluut	0 dB	0,80	0,80
598	woonfunctie	162383,80	401925,74	18,21	10,50	Absoluut	0 dB	0,80	0,80
599	woonfunctie	162379,18	401923,71	17,55	10,50	Absoluut	0 dB	0,80	0,80
600	woonfunctie	162374,57	401921,65	17,77	10,50	Absoluut	0 dB	0,80	0,80
601	woonfunctie	162369,66	401920,49	17,56	10,50	Absoluut	0 dB	0,80	0,80
602	Bijgebouw	162397,69	401908,91	13,55	10,50	Absoluut	0 dB	0,80	0,80
603	Bijgebouw	162389,21	401907,70	13,57	10,50	Absoluut	0 dB	0,80	0,80
604	Bijgebouw	162386,22	401907,29	13,58	10,50	Absoluut	0 dB	0,80	0,80
605	Bijgebouw	162376,45	401904,66	13,58	10,50	Absoluut	0 dB	0,80	0,80
308	Bijgebouw	162446,39	401758,07	12,59	10,50	Absoluut	0 dB	0,80	0,80
311	Bijgebouw	162457,45	401761,93	14,49	10,50	Absoluut	0 dB	0,80	0,80
313	Bijgebouw	162437,50	401761,83	12,56	10,50	Absoluut	0 dB	0,80	0,80
318	Bijgebouw	162438,36	401763,85	12,62	10,50	Absoluut	0 dB	0,80	0,80
319	Bijgebouw	162483,04	401762,99	12,85	10,50	Absoluut	0 dB	0,80	0,80
321	Bijgebouw	162430,33	401764,20	12,34	10,50	Absoluut	0 dB	0,80	0,80
322	Bijgebouw	162428,54	401766,88	12,60	10,50	Absoluut	0 dB	0,80	0,80
330	Bijgebouw	162418,24	401771,10	12,63	10,50	Absoluut	0 dB	0,80	0,80
334	woonfunctie	162404,01	401772,75	15,73	10,50	Absoluut	0 dB	0,80	0,80
339	Bijgebouw	162437,75	401774,94	16,01	10,50	Absoluut	0 dB	0,80	0,80
402	overige gebruiksfunctie	162689,87	401845,38	12,67	10,50	Absoluut	0 dB	0,80	0,80
344	Bijgebouw	162421,87	401779,21	12,46	10,50	Absoluut	0 dB	0,80	0,80
346	woonfunctie	162404,33	401782,44	15,95	10,50	Absoluut	0 dB	0,80	0,80
349	woonfunctie	162689,22	401786,66	17,24	10,50	Absoluut	0 dB	0,80	0,80
350	woonfunctie	162501,81	401780,78	16,98	10,50	Absoluut	0 dB	0,80	0,80
352	woonfunctie	162545,19	401784,76	15,50	10,50	Absoluut	0 dB	0,80	0,80
353	woonfunctie	162405,02	401792,54	15,57	10,50	Absoluut	0 dB	0,80	0,80
357	Bijgebouw	162487,98	401793,08	13,74	10,50	Absoluut	0 dB	0,80	0,80
359	winkel functie, woonfunctie	162496,81	401805,94	14,54	10,50	Absoluut	0 dB	0,80	0,80
361	Bijgebouw	162464,53	401802,50	14,31	10,50	Absoluut	0 dB	0,80	0,80
363	woonfunctie	162407,04	401807,32	14,88	10,50	Absoluut	0 dB	0,80	0,80
368	Bijgebouw	162465,35	401794,39	12,64	10,50	Absoluut	0 dB	0,80	0,80
369	Bijgebouw	162434,02	401803,04	13,01	10,50	Absoluut	0 dB	0,80	0,80
370	woonfunctie	162491,35	401808,97	17,24	10,50	Absoluut	0 dB	0,80	0,80
371	Bijgebouw	162399,65	401813,69	13,99	10,50	Absoluut	0 dB	0,80	0,80
374	woonfunctie	162535,64	401817,63	17,83	10,50	Absoluut	0 dB	0,80	0,80
375	woonfunctie	162467,52	401819,87	17,76	10,50	Absoluut	0 dB	0,80	0,80
376	Bijgebouw	162407,29	401822,72	14,13	10,50	Absoluut	0 dB	0,80	0,80
425	Bijgebouw	162538,73	401879,85	13,20	10,50	Absoluut	0 dB	0,80	0,80
381	woonfunctie	162449,81	401825,91	14,30	10,50	Absoluut	0 dB	0,80	0,80
383	woonfunctie	162443,78	401827,35	15,69	10,50	Absoluut	0 dB	0,80	0,80
387	woonfunctie	162432,53	401825,44	15,27	10,50	Absoluut	0 dB	0,80	0,80
388	Bijgebouw	162533,96	401827,44	13,54	10,50	Absoluut	0 dB	0,80	0,80
389	woonfunctie	162418,45	401832,73	16,37	10,50	Absoluut	0 dB	0,80	0,80
390	woonfunctie	162395,45	401832,84	16,61	10,50	Absoluut	0 dB	0,80	0,80
394	woonfunctie	162510,84	401833,10	17,11	10,50	Absoluut	0 dB	0,80	0,80
403	Bijgebouw	162568,57	401844,56	14,25	10,50	Absoluut	0 dB	0,80	0,80
405	Bijgebouw	162542,63	401847,65	12,93	10,50	Absoluut	0 dB	0,80	0,80
422	woonfunctie	162324,11	401878,50	17,58	10,50	Absoluut	0 dB	0,80	0,80
407	Bijgebouw	162478,25	401858,19	14,01	10,50	Absoluut	0 dB	0,80	0,80
413	woonfunctie	162376,26	401872,86	16,03	10,50	Absoluut	0 dB	0,80	0,80
414	Bijgebouw	162671,91	401873,28	12,58	10,50	Absoluut	0 dB	0,80	0,80
423	Bijgebouw	162549,91	401878,30	13,19	10,50	Absoluut	0 dB	0,80	0,80
424	Bijgebouw	162538,70	401877,97	13,20	10,50	Absoluut	0 dB	0,80	0,80
408	Bijgebouw	162497,04	401865,76	12,30	10,50	Absoluut	0 dB	0,80	0,80
411	Bijgebouw	162565,21	401868,09	16,68	10,50	Absoluut	0 dB	0,80	0,80
412	Bijgebouw	162523,29	401864,94	13,35	10,50	Absoluut	0 dB	0,80	0,80
415	woonfunctie	162348,20	401874,51	17,24	10,50	Absoluut	0 dB	0,80	0,80
416	woonfunctie	162356,48	401875,03	15,29	10,50	Absoluut	0 dB	0,80	0,80
417	industriefunctie	162463,19	401875,19	16,04	10,50	Absoluut	0 dB	0,80	0,80
418	Bijgebouw	162512,04	401864,31	13,09	10,50	Absoluut	0 dB	0,80	0,80
419	Bijgebouw	162555,10	401878,19	13,07	10,50	Absoluut	0 dB	0,80	0,80
420	woonfunctie	162707,48	401876,29	13,76	10,50	Absoluut	0 dB	0,80	0,80
421	Bijgebouw	162671,36	401877,90	12,53	10,50	Absoluut	0 dB	0,80	0,80
426	woonfunctie	162389,99	401866,68	14,85	10,50	Absoluut	0 dB	0,80	0,80
427	Bijgebouw	162529,93	401880,22	12,61	10,50	Absoluut	0 dB	0,80	0,80
428	woonfunctie	162677,35	401880,97	13,69	10,50	Absoluut	0 dB	0,80	0,80

Itemeigenschappen

Model: v01
versie v01 van Dorpshart Eerde (WVL) - Dorpshart Eerde (WVL)
Groep: (hoofdgroep)
Lijst van Gebouwen, voor rekenmethode Wegverkeerslawaaai - RMW-2012

Naam	Omschr.	X-1	Y-1	Hoogte	Maaiveld	Hdef.	Cp	Refl. 63	Refl. 8k
429	Bijgebouw	162355,41	401881,56	13,40	10,50	Absoluut	0 dB	0,80	0,80
430	Bijgebouw	162498,84	401882,02	12,77	10,50	Absoluut	0 dB	0,80	0,80
431	woonfunctie	162711,00	401873,30	13,75	10,50	Absoluut	0 dB	0,80	0,80
432	Bijgebouw	162492,52	401882,78	12,64	10,50	Absoluut	0 dB	0,80	0,80
433	Bijgebouw	162404,82	401879,95	16,44	10,50	Absoluut	0 dB	0,80	0,80
434	overige gebruiksfunctie	162418,50	401882,48	14,32	10,50	Absoluut	0 dB	0,80	0,80
435	Bijgebouw	162404,82	401879,95	12,34	10,50	Absoluut	0 dB	0,80	0,80
436	Bijgebouw	162650,54	401881,06	12,50	10,50	Absoluut	0 dB	0,80	0,80
437	Bijgebouw	162340,38	401885,09	13,29	10,50	Absoluut	0 dB	0,80	0,80
438	Bijgebouw	162391,73	401884,79	13,09	10,50	Absoluut	0 dB	0,80	0,80
439	Bijgebouw	162366,69	401886,42	13,10	10,50	Absoluut	0 dB	0,80	0,80
440	Bijgebouw	162358,12	401886,65	12,77	10,50	Absoluut	0 dB	0,80	0,80
441	Bijgebouw	162340,38	401885,09	12,72	10,50	Absoluut	0 dB	0,80	0,80
442	woonfunctie	162677,35	401880,97	13,79	10,50	Absoluut	0 dB	0,80	0,80
443	Bijgebouw	162404,34	401882,91	12,24	10,50	Absoluut	0 dB	0,80	0,80
444	Bijgebouw	162406,19	401887,95	13,28	10,50	Absoluut	0 dB	0,80	0,80
445	woonfunctie	162712,15	401888,10	13,67	10,50	Absoluut	0 dB	0,80	0,80
446	woonfunctie	162673,30	401888,39	14,00	10,50	Absoluut	0 dB	0,80	0,80
447	woonfunctie	162666,86	401893,22	13,55	10,50	Absoluut	0 dB	0,80	0,80
448	woonfunctie	162556,26	401891,65	13,81	10,50	Absoluut	0 dB	0,80	0,80
449	woonfunctie	162550,53	401897,29	13,67	10,50	Absoluut	0 dB	0,80	0,80
450	woonfunctie	162544,82	401896,71	14,39	10,50	Absoluut	0 dB	0,80	0,80
451	woonfunctie	162539,16	401897,43	13,62	10,50	Absoluut	0 dB	0,80	0,80
452	woonfunctie	162704,68	401898,01	14,00	10,50	Absoluut	0 dB	0,80	0,80
453	woonfunctie	162571,36	401885,55	16,79	10,50	Absoluut	0 dB	0,80	0,80
454	woonfunctie	162477,81	401899,21	16,01	10,50	Absoluut	0 dB	0,80	0,80
455	industriefunctie, woonfunctie	162315,25	401897,99	14,37	10,50	Absoluut	0 dB	0,80	0,80
456	woonfunctie	162528,68	401893,96	13,62	10,50	Absoluut	0 dB	0,80	0,80
457	woonfunctie	162522,86	401899,62	13,61	10,50	Absoluut	0 dB	0,80	0,80
458	woonfunctie	162517,16	401899,10	13,73	10,50	Absoluut	0 dB	0,80	0,80
459	woonfunctie	162511,48	401899,75	13,60	10,50	Absoluut	0 dB	0,80	0,80
460	woonfunctie	162505,78	401899,22	13,78	10,50	Absoluut	0 dB	0,80	0,80
461	woonfunctie	162500,10	401899,89	13,61	10,50	Absoluut	0 dB	0,80	0,80
462	woonfunctie	162494,40	401899,36	13,73	10,50	Absoluut	0 dB	0,80	0,80
463	woonfunctie	162488,72	401900,02	13,62	10,50	Absoluut	0 dB	0,80	0,80
464	woonfunctie	162423,96	401899,53	16,23	10,50	Absoluut	0 dB	0,80	0,80
465	woonfunctie	162658,09	401893,80	13,93	10,50	Absoluut	0 dB	0,80	0,80
466	Bijgebouw	162636,89	401902,09	12,39	10,50	Absoluut	0 dB	0,80	0,80
467	woonfunctie	162661,86	401904,62	13,74	10,50	Absoluut	0 dB	0,80	0,80
468	woonfunctie	162704,68	401898,01	13,51	10,50	Absoluut	0 dB	0,80	0,80
469	woonfunctie	162439,07	401907,90	15,38	10,50	Absoluut	0 dB	0,80	0,80
470	woonfunctie	162703,59	401907,08	13,51	10,50	Absoluut	0 dB	0,80	0,80
471	woonfunctie	162662,53	401914,20	13,75	10,50	Absoluut	0 dB	0,80	0,80
472	woonfunctie	162699,50	401911,62	13,77	10,50	Absoluut	0 dB	0,80	0,80
473	woonfunctie	162690,78	401918,22	13,74	10,50	Absoluut	0 dB	0,80	0,80
474	woonfunctie	162684,74	401918,45	14,02	10,50	Absoluut	0 dB	0,80	0,80
475	Bijgebouw	162652,03	401923,37	12,46	10,50	Absoluut	0 dB	0,80	0,80
476	woonfunctie	162559,79	401932,44	15,72	10,50	Absoluut	0 dB	0,80	0,80
477	woonfunctie	162324,74	401888,45	13,46	10,50	Absoluut	0 dB	0,80	0,80
478	woonfunctie	162479,09	401927,85	16,35	10,50	Absoluut	0 dB	0,80	0,80
479	woonfunctie	162611,80	401921,47	16,18	10,50	Absoluut	0 dB	0,80	0,80
480	woonfunctie	162492,64	401929,63	15,97	10,50	Absoluut	0 dB	0,80	0,80
481	woonfunctie	162582,01	401925,30	15,63	10,50	Absoluut	0 dB	0,80	0,80
482	woonfunctie	162505,44	401929,75	16,76	10,50	Absoluut	0 dB	0,80	0,80
483	overige gebruiksfunctie	162621,98	401923,72	13,10	10,50	Absoluut	0 dB	0,80	0,80
484	woonfunctie	162456,94	401924,76	15,75	10,50	Absoluut	0 dB	0,80	0,80
485	woonfunctie	162538,63	401922,90	16,62	10,50	Absoluut	0 dB	0,80	0,80
486	woonfunctie	162520,83	401931,12	15,88	10,50	Absoluut	0 dB	0,80	0,80
487	Bijgebouw	162319,33	401924,18	14,07	10,50	Absoluut	0 dB	0,80	0,80
488	bijeenkomstfunctie	162681,68	401930,97	14,37	10,50	Absoluut	0 dB	0,80	0,80
489	woonfunctie	162543,85	401930,83	16,28	10,50	Absoluut	0 dB	0,80	0,80
490	woonfunctie	162460,40	401930,63	15,78	10,50	Absoluut	0 dB	0,80	0,80
491	woonfunctie	162582,01	401925,30	16,83	10,50	Absoluut	0 dB	0,80	0,80
514	Bijgebouw	162527,05	401850,89	13,66	10,50	Absoluut	0 dB	0,80	0,80
515	Bijgebouw	162514,85	401868,91	13,09	10,50	Absoluut	0 dB	0,80	0,80
524	Bijgebouw	162659,34	401883,02	12,61	10,50	Absoluut	0 dB	0,80	0,80
525	Bijgebouw	162501,87	401883,12	12,89	10,50	Absoluut	0 dB	0,80	0,80
526	Bijgebouw	162480,61	401885,04	13,22	10,50	Absoluut	0 dB	0,80	0,80
528	woonfunctie	162445,31	401857,06	16,49	10,50	Absoluut	0 dB	0,80	0,80
529	winkelfunctie, woonfunctie	162469,21	401853,06	17,93	10,50	Absoluut	0 dB	0,80	0,80
624	woonfunctie	162352,32	401915,40	12,30	10,50	Absoluut	0 dB	0,80	0,80
625	woonfunctie	162352,32	401915,40	12,30	10,50	Absoluut	0 dB	0,80	0,80
626	woonfunctie	162347,01	401914,32	13,55	10,50	Absoluut	0 dB	0,80	0,80
627	woonfunctie	162341,64	401913,67	14,47	10,50	Absoluut	0 dB	0,80	0,80
628	woonfunctie	162336,28	401913,03	14,02	10,50	Absoluut	0 dB	0,80	0,80
629	woonfunctie	162330,88	401912,82	12,30	10,50	Absoluut	0 dB	0,80	0,80
630	Bijgebouw	162356,48	401896,90	12,30	10,50	Absoluut	0 dB	0,80	0,80
631	Bijgebouw	162341,10	401896,24	12,30	10,50	Absoluut	0 dB	0,80	0,80
632	Bijgebouw	162335,94	401898,58	12,30	10,50	Absoluut	0 dB	0,80	0,80
633	Bijgebouw	162325,25	401900,62	17,18	10,50	Absoluut	0 dB	0,80	0,80
653	Bijgebouw	162367,71	401906,78	13,18	10,50	Absoluut	0 dB	0,80	0,80
380	bijeenkomstfunctie	162649,84	401820,91	15,00	10,50	Relatief	0 dB	0,80	0,80
386	onderwijsfunctie	162659,18	401828,74	16,90	10,50	Absoluut	0 dB	0,80	0,80
401	woonfunctie	162488,73	401846,91	16,41	10,50	Absoluut	0 dB	0,80	0,80
406	winkelfunctie, woonfunctie	162499,42	401832,63	14,14	10,50	Absoluut	0 dB	0,80	0,80
366	woonfunctie	162551,76	401807,90	16,32	10,50	Absoluut	0 dB	0,80	0,80
404	woonfunctie	162523,67	401825,94	15,52	10,50	Absoluut	0 dB	0,80	0,80

Itemeigenschappen

Model: v01
versie v01 van Dorpshart Eerde (WVL) - Dorpshart Eerde (WVL)
Groep: (hoofdgroep)
Lijst van Gebouwen, voor rekenmethode Wegverkeerslawaaai - RMW-2012

Naam	Omschr.	X-1	Y-1	Hoogte	Maaiveld	Hdef.	Cp	Refl. 63	Refl. 8k
410	woonfunctie	162495,30	401868,21	14,33	10,50	Absoluut	0 dB	0,80	0,80
654	woonfunctie	162468,46	401815,42	12,73	10,50	Absoluut	0 dB	0,80	0,80
409	industriefunctie, onderwijsfunctie	162735,83	401836,94	14,65	10,50	Absoluut	0 dB	0,80	0,80
535		162811,80	401755,57	12,76	10,50	Absoluut	0 dB	0,80	0,80
567		162861,32	401715,22	12,45	10,50	Absoluut	0 dB	0,80	0,80
568	Bijgebouw	162835,81	401757,72	12,38	10,50	Absoluut	0 dB	0,80	0,80
577	Bijgebouw	162829,27	401732,46	12,78	10,50	Absoluut	0 dB	0,80	0,80
578	Bijgebouw	162887,15	401679,30	12,45	10,50	Absoluut	0 dB	0,80	0,80
579	Bijgebouw	162890,72	401675,13	12,67	10,50	Absoluut	0 dB	0,80	0,80
590	Bijgebouw	162888,18	401690,24	12,48	10,50	Absoluut	0 dB	0,80	0,80
4	Bijgebouw	162965,50	401767,37	14,97	10,50	Absoluut	0 dB	0,80	0,80
5	industriefunctie	162970,65	401818,39	16,92	10,50	Absoluut	0 dB	0,80	0,80
6		162940,07	401879,27	13,80	10,50	Absoluut	0 dB	0,80	0,80
7		162908,05	401893,50	13,51	10,50	Absoluut	0 dB	0,80	0,80
9	Bijgebouw	162866,88	401914,80	13,50	10,50	Absoluut	0 dB	0,80	0,80
10	woonfunctie	162951,95	401927,36	15,50	10,50	Absoluut	0 dB	0,80	0,80
11	woonfunctie	162871,89	401935,47	15,15	10,50	Absoluut	0 dB	0,80	0,80
147	woonfunctie	162839,33	401662,90	14,28	10,50	Absoluut	0 dB	0,80	0,80
151	woonfunctie	162793,88	401672,17	16,04	10,50	Absoluut	0 dB	0,80	0,80
152	woonfunctie	162855,57	401667,52	13,21	10,50	Absoluut	0 dB	0,80	0,80
153	Bijgebouw	162917,86	401677,52	13,64	10,50	Absoluut	0 dB	0,80	0,80
154	Bijgebouw	162791,81	401671,73	12,84	10,50	Absoluut	0 dB	0,80	0,80
157	woonfunctie	162783,93	401669,56	16,08	10,50	Absoluut	0 dB	0,80	0,80
159	woonfunctie	162873,39	401671,92	15,20	10,50	Absoluut	0 dB	0,80	0,80
161	woonfunctie	162901,73	401683,40	14,14	10,50	Absoluut	0 dB	0,80	0,80
163	woonfunctie	162887,38	401677,95	13,72	10,50	Absoluut	0 dB	0,80	0,80
165	woonfunctie	162917,50	401679,19	14,04	10,50	Absoluut	0 dB	0,80	0,80
169	Bijgebouw	162845,39	401684,82	12,77	10,50	Absoluut	0 dB	0,80	0,80
172	Bijgebouw	162790,08	401685,75	12,06	10,50	Absoluut	0 dB	0,80	0,80
175	woonfunctie	162930,39	401683,94	15,55	10,50	Absoluut	0 dB	0,80	0,80
179	Bijgebouw	162845,68	401690,27	14,53	10,50	Absoluut	0 dB	0,80	0,80
184	woonfunctie	162834,96	401690,07	15,95	10,50	Absoluut	0 dB	0,80	0,80
185	Bijgebouw	162893,97	401695,95	14,20	10,50	Absoluut	0 dB	0,80	0,80
186	woonfunctie	162788,39	401691,61	13,03	10,50	Absoluut	0 dB	0,80	0,80
190	Bijgebouw	162891,26	401698,70	13,98	10,50	Absoluut	0 dB	0,80	0,80
191	woonfunctie	162911,44	401697,69	13,02	10,50	Absoluut	0 dB	0,80	0,80
192	Bijgebouw	162848,48	401701,55	13,24	10,50	Absoluut	0 dB	0,80	0,80
193	woonfunctie	162790,05	401699,24	13,90	10,50	Absoluut	0 dB	0,80	0,80
196	Bijgebouw	162847,07	401702,25	12,80	10,50	Absoluut	0 dB	0,80	0,80
198	woonfunctie	162907,18	401701,92	13,14	10,50	Absoluut	0 dB	0,80	0,80
201	woonfunctie	162832,57	401703,65	16,47	10,50	Absoluut	0 dB	0,80	0,80
205	Bijgebouw	162851,80	401709,95	12,57	10,50	Absoluut	0 dB	0,80	0,80
207	Bijgebouw	162878,70	401711,39	12,48	10,50	Absoluut	0 dB	0,80	0,80
208	woonfunctie	162780,71	401706,09	16,38	10,50	Absoluut	0 dB	0,80	0,80
210	woonfunctie	162895,11	401706,83	16,08	10,50	Absoluut	0 dB	0,80	0,80
212	woonfunctie	162824,36	401712,97	13,07	10,50	Absoluut	0 dB	0,80	0,80
217	woonfunctie	162894,38	401714,62	13,05	10,50	Absoluut	0 dB	0,80	0,80
218	woonfunctie	162781,89	401713,82	16,57	10,50	Absoluut	0 dB	0,80	0,80
227	Bijgebouw	162866,22	401724,52	12,71	10,50	Absoluut	0 dB	0,80	0,80
228	woonfunctie	162885,85	401723,02	16,06	10,50	Absoluut	0 dB	0,80	0,80
235	woonfunctie	162881,69	401727,12	12,79	10,50	Absoluut	0 dB	0,80	0,80
238	woonfunctie	162832,08	401729,08	13,20	10,50	Absoluut	0 dB	0,80	0,80
241	Bijgebouw	162825,35	401730,21	14,23	10,50	Absoluut	0 dB	0,80	0,80
242	Bijgebouw	162843,63	401727,17	13,21	10,50	Absoluut	0 dB	0,80	0,80
246	woonfunctie	162814,05	401731,50	16,00	10,50	Absoluut	0 dB	0,80	0,80
256	Bijgebouw	162856,46	401735,07	12,63	10,50	Absoluut	0 dB	0,80	0,80
261	woonfunctie	162873,05	401735,66	15,62	10,50	Absoluut	0 dB	0,80	0,80
262	woonfunctie	162810,24	401737,42	16,29	10,50	Absoluut	0 dB	0,80	0,80
266	Bijgebouw	162853,96	401737,56	12,76	10,50	Absoluut	0 dB	0,80	0,80
271	woonfunctie	162868,78	401739,88	16,03	10,50	Absoluut	0 dB	0,80	0,80
281	Bijgebouw	162809,13	401745,55	12,56	10,50	Absoluut	0 dB	0,80	0,80
282	woonfunctie	162804,07	401746,86	16,32	10,50	Absoluut	0 dB	0,80	0,80
283	Bijgebouw	162843,78	401747,07	12,73	10,50	Absoluut	0 dB	0,80	0,80
288	woonfunctie	162856,73	401744,76	16,17	10,50	Absoluut	0 dB	0,80	0,80
293	Bijgebouw	162813,49	401753,73	12,76	10,50	Absoluut	0 dB	0,80	0,80
296	Bijgebouw	162814,85	401753,62	12,43	10,50	Absoluut	0 dB	0,80	0,80
302	woonfunctie	162855,97	401752,54	16,15	10,50	Absoluut	0 dB	0,80	0,80
316	Bijgebouw	162832,43	401761,08	12,73	10,50	Absoluut	0 dB	0,80	0,80
317	woonfunctie	162844,56	401758,06	12,81	10,50	Absoluut	0 dB	0,80	0,80
320	Bijgebouw	162829,42	401764,34	12,69	10,50	Absoluut	0 dB	0,80	0,80
323	woonfunctie	162802,92	401767,92	13,10	10,50	Absoluut	0 dB	0,80	0,80
324	woonfunctie	162788,25	401766,10	15,96	10,50	Absoluut	0 dB	0,80	0,80
325	woonfunctie	162843,17	401765,20	16,09	10,50	Absoluut	0 dB	0,80	0,80
331	Bijgebouw	162801,59	401768,29	12,67	10,50	Absoluut	0 dB	0,80	0,80
336	woonfunctie	162782,28	401772,42	16,30	10,50	Absoluut	0 dB	0,80	0,80
337	Bijgebouw	162818,61	401772,33	13,24	10,50	Absoluut	0 dB	0,80	0,80
342	Bijgebouw	162805,33	401772,40	13,58	10,50	Absoluut	0 dB	0,80	0,80
343	woonfunctie	162834,16	401773,12	13,82	10,50	Absoluut	0 dB	0,80	0,80
345	Bijgebouw	162795,15	401777,14	13,79	10,50	Absoluut	0 dB	0,80	0,80
347	woonfunctie	162833,41	401780,90	14,99	10,50	Absoluut	0 dB	0,80	0,80
348	Bijgebouw	162796,47	401781,25	14,02	10,50	Absoluut	0 dB	0,80	0,80
351	Bijgebouw	162819,76	401780,00	14,01	10,50	Absoluut	0 dB	0,80	0,80
356	woonfunctie	162809,53	401789,96	16,60	10,50	Absoluut	0 dB	0,80	0,80
360	woonfunctie	162811,59	401796,41	16,16	10,50	Absoluut	0 dB	0,80	0,80
382	sportfunctie	162801,40	401820,32	13,45	10,50	Absoluut	0 dB	0,80	0,80
511	Bijgebouw	162880,92	401709,22	12,48	10,50	Absoluut	0 dB	0,80	0,80
519	Bijgebouw	162912,83	401694,50	12,50	10,50	Absoluut	0 dB	0,80	0,80

Itemeigenschappen

Model: v01
versie v01 van Dorpshart Eerde (WVL) - Dorpshart Eerde (WVL)
Groep: (hoofdgroep)
Lijst van Gebouwen, voor rekenmethode Wegverkeerslawaaai - RMW-2012

Naam	Omschr.	X-1	Y-1	Hoogte	Maaiveld	Hdef.	Cp	Refl. 63	Refl. 8k
520	Bijgebouw	162918,07	401698,50	12,66	10,50	Absoluut	0 dB	0,80	0,80
522	Bijgebouw	162806,92	401761,82	12,46	10,50	Absoluut	0 dB	0,80	0,80
8	woonfunctie	162940,68	401892,57	15,72	10,50	Absoluut	0 dB	0,80	0,80
532	woonfunctie	162696,10	401723,55	13,46	10,50	Absoluut	0 dB	0,80	0,80
565	woonfunctie	162711,00	401706,62	12,30	10,50	Absoluut	0 dB	0,80	0,80
570	Bijgebouw	162771,42	401713,54	12,64	10,50	Absoluut	0 dB	0,80	0,80
571	Bijgebouw	162758,16	401725,80	13,53	10,50	Absoluut	0 dB	0,80	0,80
572	Bijgebouw	162716,50	401751,08	12,47	10,50	Absoluut	0 dB	0,80	0,80
573	Bijgebouw	162740,14	401739,61	12,45	10,50	Absoluut	0 dB	0,80	0,80
581	Bijgebouw	162610,51	401645,40	12,52	10,50	Absoluut	0 dB	0,80	0,80
582	Bijgebouw	162611,78	401646,72	12,49	10,50	Absoluut	0 dB	0,80	0,80
583	Bijgebouw	162465,64	401733,03	12,44	10,50	Absoluut	0 dB	0,80	0,80
584	Bijgebouw	162468,72	401731,72	12,23	10,50	Absoluut	0 dB	0,80	0,80
595	Bijgebouw	162469,96	401748,98	12,14	10,50	Absoluut	0 dB	0,80	0,80
39	woonfunctie	162606,94	401520,17	15,74	10,50	Absoluut	0 dB	0,80	0,80
40	Bijgebouw	162613,61	401519,21	12,96	10,50	Absoluut	0 dB	0,80	0,80
95	woonfunctie	162597,20	401609,72	13,32	10,50	Absoluut	0 dB	0,80	0,80
114	woonfunctie	162608,30	401636,51	14,34	10,50	Absoluut	0 dB	0,80	0,80
117	woonfunctie	162622,92	401641,62	15,64	10,50	Absoluut	0 dB	0,80	0,80
118	woonfunctie	162590,50	401645,46	15,67	10,50	Absoluut	0 dB	0,80	0,80
119	Bijgebouw	162594,43	401642,25	12,75	10,50	Absoluut	0 dB	0,80	0,80
120	woonfunctie	162576,48	401645,86	16,66	10,50	Absoluut	0 dB	0,80	0,80
123	Bijgebouw	162580,48	401649,82	12,75	10,50	Absoluut	0 dB	0,80	0,80
124	kantoorfunctie	162634,86	401653,60	13,95	10,50	Absoluut	0 dB	0,80	0,80
126	woonfunctie	162562,83	401650,70	17,14	10,50	Absoluut	0 dB	0,80	0,80
127	Bijgebouw	162617,54	401656,07	12,77	10,50	Absoluut	0 dB	0,80	0,80
128	Bijgebouw	162576,76	401655,78	13,78	10,50	Absoluut	0 dB	0,80	0,80
130	kantoorfunctie	162631,84	401656,92	17,55	10,50	Absoluut	0 dB	0,80	0,80
131	Bijgebouw	162603,40	401662,40	12,50	10,50	Absoluut	0 dB	0,80	0,80
132	Bijgebouw	162607,85	401660,41	13,30	10,50	Absoluut	0 dB	0,80	0,80
133	Bijgebouw	162587,20	401660,85	13,02	10,50	Absoluut	0 dB	0,80	0,80
134	woonfunctie	162560,34	401658,00	17,44	10,50	Absoluut	0 dB	0,80	0,80
136	Bijgebouw	162573,22	401662,66	13,24	10,50	Absoluut	0 dB	0,80	0,80
137	woonfunctie	162708,38	401663,02	15,20	10,50	Absoluut	0 dB	0,80	0,80
139	Bijgebouw	162567,48	401670,24	12,64	10,50	Absoluut	0 dB	0,80	0,80
142	Bijgebouw	162596,97	401662,83	13,81	10,50	Absoluut	0 dB	0,80	0,80
143	Bijgebouw	162558,38	401669,99	13,93	10,50	Absoluut	0 dB	0,80	0,80
144	woonfunctie	162546,52	401662,09	17,33	10,50	Absoluut	0 dB	0,80	0,80
145	Bijgebouw	162557,71	401669,46	14,19	10,50	Absoluut	0 dB	0,80	0,80
150	woonfunctie	162548,02	401673,90	17,63	10,50	Absoluut	0 dB	0,80	0,80
156	Bijgebouw	162668,34	401672,09	13,47	10,50	Absoluut	0 dB	0,80	0,80
162	Bijgebouw	162699,08	401684,03	12,61	10,50	Absoluut	0 dB	0,80	0,80
164	woonfunctie	162532,03	401677,23	17,30	10,50	Absoluut	0 dB	0,80	0,80
167	Bijgebouw	162542,21	401677,27	14,24	10,50	Absoluut	0 dB	0,80	0,80
168	woonfunctie	162731,77	401686,78	14,15	10,50	Absoluut	0 dB	0,80	0,80
171	Bijgebouw	162576,57	401681,92	14,04	10,50	Absoluut	0 dB	0,80	0,80
174	Bijgebouw	162692,79	401689,75	14,85	10,50	Absoluut	0 dB	0,80	0,80
176	Bijgebouw	162563,74	401688,02	12,68	10,50	Absoluut	0 dB	0,80	0,80
177	Bijgebouw	162547,02	401688,94	13,92	10,50	Absoluut	0 dB	0,80	0,80
178	woonfunctie	162529,82	401684,78	17,22	10,50	Absoluut	0 dB	0,80	0,80
181	Bijgebouw	162688,51	401694,48	12,87	10,50	Absoluut	0 dB	0,80	0,80
183	woonfunctie	162639,85	401691,72	14,68	10,50	Absoluut	0 dB	0,80	0,80
189	Bijgebouw	162526,08	401694,50	13,10	10,50	Absoluut	0 dB	0,80	0,80
194	Bijgebouw	162777,76	401701,89	12,72	10,50	Absoluut	0 dB	0,80	0,80
195	woonfunctie	162636,90	401702,40	14,95	10,50	Absoluut	0 dB	0,80	0,80
197	Bijgebouw	162667,86	401705,98	13,98	10,50	Absoluut	0 dB	0,80	0,80
200	woonfunctie	162589,71	401701,09	15,61	10,50	Absoluut	0 dB	0,80	0,80
202	woonfunctie	162535,07	401705,47	15,43	10,50	Absoluut	0 dB	0,80	0,80
203	woonfunctie	162518,58	401706,33	16,99	10,50	Absoluut	0 dB	0,80	0,80
206	Bijgebouw	162771,54	401711,15	12,31	10,50	Absoluut	0 dB	0,80	0,80
209	Bijgebouw	162529,46	401711,44	13,07	10,50	Absoluut	0 dB	0,80	0,80
213	Bijgebouw	162770,10	401715,73	12,64	10,50	Absoluut	0 dB	0,80	0,80
215	Bijgebouw	162563,80	401714,26	14,28	10,50	Absoluut	0 dB	0,80	0,80
216	woonfunctie	162577,08	401708,17	16,04	10,50	Absoluut	0 dB	0,80	0,80
219	Bijgebouw	162527,54	401717,88	13,09	10,50	Absoluut	0 dB	0,80	0,80
220	woonfunctie	162753,23	401714,79	16,51	10,50	Absoluut	0 dB	0,80	0,80
222	Bijgebouw	162672,30	401717,09	12,77	10,50	Absoluut	0 dB	0,80	0,80
223	gezondheidszorgfunctie, woonfunctie	162669,63	401720,36	14,36	10,50	Absoluut	0 dB	0,80	0,80
224	Bijgebouw	162519,79	401721,26	14,11	10,50	Absoluut	0 dB	0,80	0,80
225	woonfunctie	162507,02	401723,35	16,11	10,50	Absoluut	0 dB	0,80	0,80
229	woonfunctie	162734,47	401723,60	16,29	10,50	Absoluut	0 dB	0,80	0,80
230	Bijgebouw	162666,70	401726,77	12,93	10,50	Absoluut	0 dB	0,80	0,80
231	woonfunctie	162772,11	401719,97	15,92	10,50	Absoluut	0 dB	0,80	0,80
232	woonfunctie	162609,06	401722,08	15,93	10,50	Absoluut	0 dB	0,80	0,80
233	woonfunctie	162482,22	401726,18	15,00	10,50	Absoluut	0 dB	0,80	0,80
234	woonfunctie	162630,49	401725,19	15,91	10,50	Absoluut	0 dB	0,80	0,80
236	woonfunctie	162692,21	401730,15	16,69	10,50	Absoluut	0 dB	0,80	0,80
237	Bijgebouw	162751,42	401725,62	13,10	10,50	Absoluut	0 dB	0,80	0,80
239	woonfunctie	162574,32	401725,59	15,64	10,50	Absoluut	0 dB	0,80	0,80
240	Bijgebouw	162664,36	401732,97	12,77	10,50	Absoluut	0 dB	0,80	0,80
243	Bijgebouw	162643,65	401728,70	14,75	10,50	Absoluut	0 dB	0,80	0,80
244	Bijgebouw	162550,35	401730,24	16,16	10,50	Absoluut	0 dB	0,80	0,80
245	woonfunctie	162771,89	401728,66	16,61	10,50	Absoluut	0 dB	0,80	0,80
247	Bijgebouw	162522,36	401729,54	12,91	10,50	Absoluut	0 dB	0,80	0,80
248	woonfunctie	162687,28	401734,40	17,34	10,50	Absoluut	0 dB	0,80	0,80
250	Bijgebouw	162537,27	401733,28	20,36	10,50	Absoluut	0 dB	0,80	0,80
251	Bijgebouw	162662,43	401732,78	12,77	10,50	Absoluut	0 dB	0,80	0,80

Itemeigenschappen

Model: v01
versie v01 van Dorpshart Eerde (WVL) - Dorpshart Eerde (WVL)
Groep: (hoofdgroep)
Lijst van Gebouwen, voor rekenmethode Wegverkeerslawaaï - RMW-2012

Naam	Omschr.	X-1	Y-1	Hoogte	Maaiveld	Hdef.	Cp	Refl. 63	Refl. 8k
252	Bijgebouw	162617,52	401732,10	13,95	10,50	Absoluut	0 dB	0,80	0,80
253	woonfunctie	162730,54	401728,26	15,59	10,50	Absoluut	0 dB	0,80	0,80
254	woonfunctie	162480,31	401734,57	16,99	10,50	Absoluut	0 dB	0,80	0,80
255	Bijgebouw	162634,12	401732,94	13,61	10,50	Absoluut	0 dB	0,80	0,80
257	Bijgebouw	162548,82	401734,12	13,59	10,50	Absoluut	0 dB	0,80	0,80
258	woonfunctie	162518,20	401737,00	16,52	10,50	Absoluut	0 dB	0,80	0,80
259	woonfunctie	162571,46	401732,44	16,13	10,50	Absoluut	0 dB	0,80	0,80
260	woonfunctie	162683,24	401739,42	17,52	10,50	Absoluut	0 dB	0,80	0,80
263	woonfunctie	162461,48	401735,54	17,09	10,50	Absoluut	0 dB	0,80	0,80
264	woonfunctie	162723,25	401737,62	16,07	10,50	Absoluut	0 dB	0,80	0,80
265	woonfunctie	162587,52	401735,22	17,26	10,50	Absoluut	0 dB	0,80	0,80
267	Bijgebouw	162474,25	401740,57	12,92	10,50	Absoluut	0 dB	0,80	0,80
268	woonfunctie	162458,36	401741,35	17,15	10,50	Absoluut	0 dB	0,80	0,80
269	Bijgebouw	162746,08	401740,84	12,46	10,50	Absoluut	0 dB	0,80	0,80
270	woonfunctie	162760,39	401735,47	16,67	10,50	Absoluut	0 dB	0,80	0,80
272	woonfunctie	162682,79	401740,01	17,85	10,50	Absoluut	0 dB	0,80	0,80
274	Bijgebouw	162625,27	401740,36	13,61	10,50	Absoluut	0 dB	0,80	0,80
275	Bijgebouw	162474,25	401740,57	12,96	10,50	Absoluut	0 dB	0,80	0,80
277	woonfunctie	162678,37	401745,56	17,81	10,50	Absoluut	0 dB	0,80	0,80
279	woonfunctie	162489,92	401744,60	17,12	10,50	Absoluut	0 dB	0,80	0,80
280	woonfunctie	162759,22	401744,09	16,62	10,50	Absoluut	0 dB	0,80	0,80
286	woonfunctie	162718,60	401748,45	16,01	10,50	Absoluut	0 dB	0,80	0,80
287	woonfunctie	162593,49	401742,70	17,74	10,50	Absoluut	0 dB	0,80	0,80
289	Bijgebouw	162462,11	401750,56	12,66	10,50	Absoluut	0 dB	0,80	0,80
291	woonfunctie	162516,96	401752,73	15,64	10,50	Absoluut	0 dB	0,80	0,80
292	woonfunctie	162560,65	401742,91	17,37	10,50	Absoluut	0 dB	0,80	0,80
294	woonfunctie	162662,78	401749,58	16,62	10,50	Absoluut	0 dB	0,80	0,80
295	Bijgebouw	162462,96	401752,66	12,42	10,50	Absoluut	0 dB	0,80	0,80
297	woonfunctie	162488,01	401752,99	17,12	10,50	Absoluut	0 dB	0,80	0,80
299	woonfunctie	162710,29	401753,82	16,20	10,50	Absoluut	0 dB	0,80	0,80
300	Bijgebouw	162454,92	401753,61	12,60	10,50	Absoluut	0 dB	0,80	0,80
304	woonfunctie	162748,32	401755,75	15,54	10,50	Absoluut	0 dB	0,80	0,80
305	Bijgebouw	162668,20	401753,99	14,47	10,50	Absoluut	0 dB	0,80	0,80
306	Bijgebouw	162729,85	401757,38	14,13	10,50	Absoluut	0 dB	0,80	0,80
307	Bijgebouw	162532,17	401761,52	13,16	10,50	Absoluut	0 dB	0,80	0,80
309	Bijgebouw	162481,42	401759,19	14,12	10,50	Absoluut	0 dB	0,80	0,80
312	woonfunctie	162745,56	401758,62	13,13	10,50	Absoluut	0 dB	0,80	0,80
314	woonfunctie	162705,96	401761,39	16,99	10,50	Absoluut	0 dB	0,80	0,80
315	woonfunctie	162526,99	401763,71	16,00	10,50	Absoluut	0 dB	0,80	0,80
326	woonfunctie	162594,84	401755,83	19,69	10,50	Absoluut	0 dB	0,80	0,80
327	woonfunctie	162650,55	401770,04	15,99	10,50	Absoluut	0 dB	0,80	0,80
328	woonfunctie	162654,50	401760,44	17,48	10,50	Absoluut	0 dB	0,80	0,80
329	woonfunctie	162494,57	401768,67	16,81	10,50	Absoluut	0 dB	0,80	0,80
332	woonfunctie	162637,91	401771,35	17,82	10,50	Absoluut	0 dB	0,80	0,80
333	woonfunctie	162635,17	401771,91	17,13	10,50	Absoluut	0 dB	0,80	0,80
335	woonfunctie	162734,00	401770,67	16,60	10,50	Absoluut	0 dB	0,80	0,80
340	woonfunctie	162731,83	401772,94	13,01	10,50	Absoluut	0 dB	0,80	0,80
341	woonfunctie	162694,28	401770,20	16,87	10,50	Absoluut	0 dB	0,80	0,80
355	woonfunctie	162754,27	401783,35	14,33	10,50	Absoluut	0 dB	0,80	0,80
358	woonfunctie	162748,45	401790,22	15,25	10,50	Absoluut	0 dB	0,80	0,80
364	woonfunctie	162754,51	401801,90	13,78	10,50	Absoluut	0 dB	0,80	0,80
510	Bijgebouw	162579,50	401683,05	15,30	10,50	Absoluut	0 dB	0,80	0,80
512	Bijgebouw	162709,17	401768,19	12,89	10,50	Absoluut	0 dB	0,80	0,80
516	Bijgebouw	162579,50	401683,05	15,24	10,50	Absoluut	0 dB	0,80	0,80
521	Bijgebouw	162659,69	401736,32	12,86	10,50	Absoluut	0 dB	0,80	0,80
523	Bijgebouw	162624,97	401744,38	13,49	10,50	Absoluut	0 dB	0,80	0,80
530	Bijgebouw	162704,86	401687,44	12,45	10,50	Absoluut	0 dB	0,80	0,80
531	woonfunctie	162753,11	401712,01	15,12	10,50	Absoluut	0 dB	0,80	0,80
622	woonfunctie	162712,36	401786,45	18,03	10,50	Absoluut	0 dB	0,80	0,80
148	woonfunctie	162668,34	401672,09	15,48	10,50	Absoluut	0 dB	0,80	0,80
338	bijeenkomstfunctie, industrie functie	162546,76	401772,12	14,66	10,50	Absoluut	0 dB	0,80	0,80
141	woonfunctie	162620,55	401662,82	15,99	10,50	Absoluut	0 dB	0,80	0,80
149	woonfunctie	162619,66	401671,21	15,79	10,50	Absoluut	0 dB	0,80	0,80
170	woonfunctie	162651,08	401674,11	16,26	10,50	Absoluut	0 dB	0,80	0,80
173	woonfunctie	162604,68	401687,78	16,91	10,50	Absoluut	0 dB	0,80	0,80
180	woonfunctie	162603,62	401688,96	17,02	10,50	Absoluut	0 dB	0,80	0,80
188	woonfunctie	162599,36	401693,68	17,20	10,50	Absoluut	0 dB	0,80	0,80
214	woonfunctie	162619,84	401702,56	16,95	10,50	Absoluut	0 dB	0,80	0,80
146	bijeenkomstfunctie, woonfunctie	162684,49	401641,48	13,57	10,50	Absoluut	0 dB	0,80	0,80
655	woonfunctie	162678,52	401660,61	13,66	10,50	Absoluut	0 dB	0,80	0,80
656	Bijgebouw	162687,52	401666,53	13,52	10,50	Absoluut	0 dB	0,80	0,80
2e3e		162621,20	401802,92	7,20	10,50	Relatief	0 dB	0,80	0,80
380	bijeenkomstfunctie	162592,48	401819,61	11,00	10,50	Relatief	0 dB	0,80	0,80
		162627,48	401793,43	24,00	10,50	Relatief	0 dB	0,80	0,80
		162647,97	401818,97	15,00	10,50	Relatief	0 dB	0,80	0,80
380	bijeenkomstfunctie	162652,95	401812,53	8,50	10,50	Relatief	0 dB	0,80	0,80

Groepsreducties

Rapport: Groepsreducties
Model: v01

Groep	Reductie Dag	Avond	Nacht	Sommatie Dag	Avond	Nacht
Bodemgebieden	0,00	0,00	0,00	0,00	0,00	0,00
Tuinen en erven	0,00	0,00	0,00	0,00	0,00	0,00
Water	0,00	0,00	0,00	0,00	0,00	0,00
Wegen	0,00	0,00	0,00	0,00	0,00	0,00
Gebouwen	0,00	0,00	0,00	0,00	0,00	0,00
hulp	0,00	0,00	0,00	0,00	0,00	0,00
Wegen	0,00	0,00	0,00	0,00	0,00	0,00
30 km	0,00	0,00	0,00	0,00	0,00	0,00
Eerdsebaan	2,00	2,00	2,00	2,00	2,00	2,00

BIJLAGE IV. REKENRESULTATEN WEGVERKEERSLAWAAI

Rekenresultaten Eerdsebaan N622

Rapport: Resultatentabel
Model: v01
Laeq totaalresultaten voor toetspunten
Groep: Eerdsebaan
Groepsreductie: Ja

Naam									
Toetspunt	Omschrijving	X	Y	Hoogte	Dag	Avond	Nacht	Lden	
Tp01_A	Leslokaal 1 - appartement	162613,58	401806,22	1,50	28,3	24,8	19,9	29,1	
Tp01_B	Leslokaal 1 - appartement	162613,58	401806,22	5,00	31,0	27,5	22,6	31,8	
Tp02_A	Leslokaal 1 - appartement	162606,97	401807,63	1,50	32,4	28,9	23,9	33,2	
Tp02_B	Leslokaal 1 - appartement	162606,97	401807,63	5,00	33,0	29,6	24,6	33,9	
Tp03_A	appartementen	162596,83	401803,99	1,50	28,5	25,0	20,1	29,4	
Tp03_B	appartementen	162596,83	401803,99	5,00	31,5	28,0	23,0	32,3	
Tp03_C	appartementen	162596,83	401803,99	8,50	40,2	36,9	31,8	41,1	
Tp04_A	appartement	162590,39	401802,80	1,50	32,0	28,5	23,5	32,8	
Tp04_B	appartement	162590,39	401802,80	5,00	32,5	29,1	24,1	33,4	
Tp04_C	appartement	162590,39	401802,80	8,50	24,1	20,6	15,6	24,9	
Tp05_A	appartement	162584,93	401809,60	1,50	32,5	29,0	24,0	33,3	
Tp05_B	appartement	162584,93	401809,60	5,00	35,2	31,8	26,7	36,0	
Tp05_C	appartement	162584,93	401809,60	8,50	29,2	25,7	20,7	30,0	
Tp06_A	appartement	162587,60	401815,94	1,50	37,2	33,8	28,7	38,0	
Tp06_B	appartement	162587,60	401815,94	5,00	40,1	36,7	31,6	41,0	
Tp06_C	appartement	162587,60	401815,94	8,50	42,8	39,4	34,3	43,6	
Tp07_A	appartementen	162593,00	401825,35	1,50	35,0	31,6	26,5	35,8	
Tp07_B	appartementen	162593,00	401825,35	5,00	36,4	33,0	28,0	37,3	
Tp08_A	appartementen	162595,64	401830,19	1,50	41,3	38,0	32,9	42,2	
Tp08_B	appartementen	162595,64	401830,19	5,00	42,7	39,3	34,2	43,6	
Tp09_A	appartementen	162603,09	401829,07	1,50	43,9	40,5	35,4	44,8	
Tp09_B	appartementen	162603,09	401829,07	5,00	45,3	41,9	36,8	46,1	
Tp10_A	Kinderdagverblijf - appartement	162607,87	401822,90	1,50	43,0	39,6	34,5	43,8	
Tp10_B	Kinderdagverblijf - appartement	162607,87	401822,90	5,00	44,4	41,0	35,9	45,2	
Tp11_A	Leslokaal 2 t/m 4 - appartement	162618,34	401825,55	1,50	43,0	39,6	34,5	43,8	
Tp11_B	Leslokaal 2 t/m 4 - appartement	162618,34	401825,55	5,00	44,5	41,1	36,0	45,3	
Tp12_A	Leslokaal 4 - appartement	162628,95	401827,52	1,50	43,4	40,0	34,9	44,2	
Tp12_B	Leslokaal 4 - appartement	162628,95	401827,52	5,00	45,2	41,8	36,8	46,1	
Tp13_A	Leslokaal 5 - appartement	162633,22	401818,07	1,50	42,3	38,9	33,8	43,1	
Tp13_B	Leslokaal 5 - appartement	162633,22	401818,07	5,00	44,1	40,7	35,6	44,9	
Tp14_A	Lokaal verwerking	162618,67	401805,92	1,50	27,7	24,2	19,2	28,5	
Tp15_B	Appartement	162643,96	401799,22	5,00	43,4	40,0	35,0	44,3	
Tp16_B	Appartement	162636,98	401793,65	5,00	42,7	39,3	34,3	43,6	
Tp17_C	Appartement	162596,70	401814,33	0,50	45,1	41,7	36,6	46,0	
Tp18_C	Appartement 2e etage	162640,91	401803,01	11,00	44,3	40,9	35,8	45,2	
Tp19_C	Appartement 2e etage	162633,73	401797,41	11,00	43,7	40,4	35,2	44,6	
Tp20_C	Appartement 2e etage	162628,82	401803,96	11,00	45,7	42,3	37,2	46,5	
Tp21_C	Appartement 2e etage	162635,94	401809,59	11,00	46,2	42,8	37,7	47,0	
Tp22_C	Gezamenlijke buitenruimte	162620,46	401792,18	11,00	20,5	17,1	12,1	21,4	
Tp23_C	Gezamenlijke buitenruimte	162625,15	401792,26	11,00	40,0	36,7	31,5	40,9	

Alle getoonde dB-waarden zijn A-gewogen

Rekenresultaten Cumulatief

Rapport: Resultatentabel
Model: v01
Groep: LAeq totaalresultaten voor toetspunten
Groepsreductie: Nee

Naam									
Toetspunt	Omschrijving	X	Y	Hoogte	Dag	Avond	Nacht	Lden	
Tp01_A	Leslokaal 1 - appartement	162613,58	401806,22	1,50	43,8	41,0	33,7	44,2	
Tp01_B	Leslokaal 1 - appartement	162613,58	401806,22	5,00	45,2	42,3	35,1	45,6	
Tp02_A	Leslokaal 1 - appartement	162606,97	401807,63	1,50	44,0	41,2	34,0	44,5	
Tp02_B	Leslokaal 1 - appartement	162606,97	401807,63	5,00	45,5	42,6	35,4	45,9	
Tp03_A	appartementen	162596,83	401803,99	1,50	42,6	39,7	32,5	43,0	
Tp03_B	appartementen	162596,83	401803,99	5,00	44,4	41,5	34,4	44,8	
Tp03_C	appartementen	162596,83	401803,99	8,50	46,1	43,1	36,7	46,7	
Tp04_A	appartement	162590,39	401802,80	1,50	41,9	39,0	32,0	42,4	
Tp04_B	appartement	162590,39	401802,80	5,00	43,6	40,7	33,6	44,0	
Tp04_C	appartement	162590,39	401802,80	8,50	43,2	40,4	33,0	43,6	
Tp05_A	appartement	162584,93	401809,60	1,50	40,4	37,5	30,7	40,9	
Tp05_B	appartement	162584,93	401809,60	5,00	42,7	39,7	33,0	43,2	
Tp05_C	appartement	162584,93	401809,60	8,50	41,7	38,9	31,7	42,1	
Tp06_A	appartement	162587,60	401815,94	1,50	39,8	36,4	31,1	40,6	
Tp06_B	appartement	162587,60	401815,94	5,00	42,6	39,3	34,0	43,4	
Tp06_C	appartement	162587,60	401815,94	8,50	45,1	41,8	36,6	46,0	
Tp07_A	appartementen	162593,00	401825,35	1,50	37,7	34,4	29,0	38,5	
Tp07_B	appartementen	162593,00	401825,35	5,00	39,3	36,0	30,6	40,1	
Tp08_A	appartementen	162595,64	401830,19	1,50	43,5	40,1	35,0	44,3	
Tp08_B	appartementen	162595,64	401830,19	5,00	44,9	41,5	36,4	45,7	
Tp09_A	appartementen	162603,09	401829,07	1,50	46,0	42,6	37,5	46,8	
Tp09_B	appartementen	162603,09	401829,07	5,00	47,4	44,0	38,9	48,2	
Tp10_A	Kinderdagverblijf - appartement	162607,87	401822,90	1,50	45,1	41,7	36,6	45,9	
Tp10_B	Kinderdagverblijf - appartement	162607,87	401822,90	5,00	46,5	43,1	37,9	47,3	
Tp11_A	Leslokaal 2 t/m 4 - appartement	162618,34	401825,55	1,50	45,0	41,7	36,5	45,9	
Tp11_B	Leslokaal 2 t/m 4 - appartement	162618,34	401825,55	5,00	46,5	43,1	38,0	47,4	
Tp12_A	Leslokaal 4 - appartement	162628,95	401827,52	1,50	45,5	42,1	37,0	46,3	
Tp12_B	Leslokaal 4 - appartement	162628,95	401827,52	5,00	47,3	43,9	38,8	48,2	
Tp13_A	Leslokaal 5 - appartement	162633,22	401818,07	1,50	44,3	41,0	35,8	45,2	
Tp13_B	Leslokaal 5 - appartement	162633,22	401818,07	5,00	46,1	42,7	37,6	46,9	
Tp14_A	Lokaal verwerking	162618,67	401805,92	1,50	43,1	40,3	33,0	43,5	
Tp15_B	Appartement	162643,96	401799,22	5,00	49,1	46,0	39,7	49,7	
Tp16_B	Appartement	162636,98	401793,65	5,00	49,7	46,7	40,1	50,2	
Tp17_C	Appartement	162596,70	401814,33	0,50	47,3	44,0	38,8	48,1	
Tp18_C	Appartement 2e etage	162640,91	401803,01	11,00	48,6	45,5	39,5	49,3	
Tp19_C	Appartement 2e etage	162633,73	401797,41	11,00	48,7	45,6	39,4	49,3	
Tp20_C	Appartement 2e etage	162628,82	401803,96	11,00	47,9	44,6	39,4	48,7	
Tp21_C	Appartement 2e etage	162635,94	401809,59	11,00	48,3	45,0	39,8	49,2	
Tp22_C	Gezamenlijke buitenruimte	162620,46	401792,18	11,00	48,4	45,6	38,2	48,8	
Tp23_C	Gezamenlijke buitenruimte	162625,15	401792,26	11,00	49,0	46,1	39,2	49,5	

Alle getoonde dB-waarden zijn A-gewogen

Rekenresultaten Cumulatief (maatgevend punt)

Rapport:
Model:
LAeq bij Bron voor toetspunt:
Groep:
Groepsreductie:

Resultatentabel
v01
Tp16_B - Appartement
Wegen
Nee

Naam Bron	Omschrijving	X	Y	Hoogte	Dag	Avond	Nacht	Lden
Tp16_B	Appartement	162636,98	401793,65	5,00	49,7	46,7	40,1	50,2
Esdonk	Esdonkstraat	162573,89	401749,21	0,00	47,8	45,0	37,6	48,2
Eerdsebaan	Eerdsebaan_N622	162946,78	401721,88	0,00	44,7	41,3	36,3	45,6
Capelle	Capellevelt	162666,05	401779,88	0,00	34,3	31,5	24,1	34,7
Valkenberg	Valkenbergstraat	162696,90	401821,51	0,00	25,7	22,9	15,5	26,1
Kapelstr03	Kapelstraat deel 3	162670,33	401630,28	0,00	23,7	20,9	13,4	24,1
Kapelstr02	Kapelstraat deel 2	162670,33	401630,28	0,00	20,5	17,6	10,2	20,9
Kapelstr01	Kapelstraat deel 1	162762,10	401652,04	0,00	16,2	13,3	5,9	16,5
Kapelstr04	Kapelstraat deel 4	162525,67	401800,81	0,00	11,7	9,0	1,6	12,1
Kapelstr05	Kapelstraat deel 5	162525,67	401800,81	0,00	7,4	4,6	-2,8	7,8
Bernard	Bernard van Damstraat	162427,71	401847,15	0,00	7,3	4,6	-2,9	7,7
Busstraat	Busstraat	162486,27	401709,24	0,00	7,3	3,9	-3,4	7,4
Kapelstraa	Kapelstraat	162421,74	401846,29	0,00	-15,4	-18,2	-25,6	-15,0