



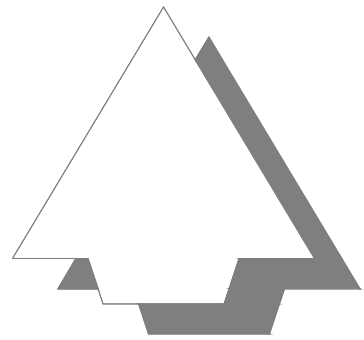

- Legenda**
- Bestaande situatie
 - Bestaande perceelsgrens
 - Nieuwe perceelsgrens
 - Aanbrengen overstortmuur
 - Aanbrengen IT riolering met materiaal en diameter
 - Bestaande HWA riolering met materiaal en diameter
 - Bestaande put
 - Bestaande uitsroomvoorziening HWA
 - Bestaande boom

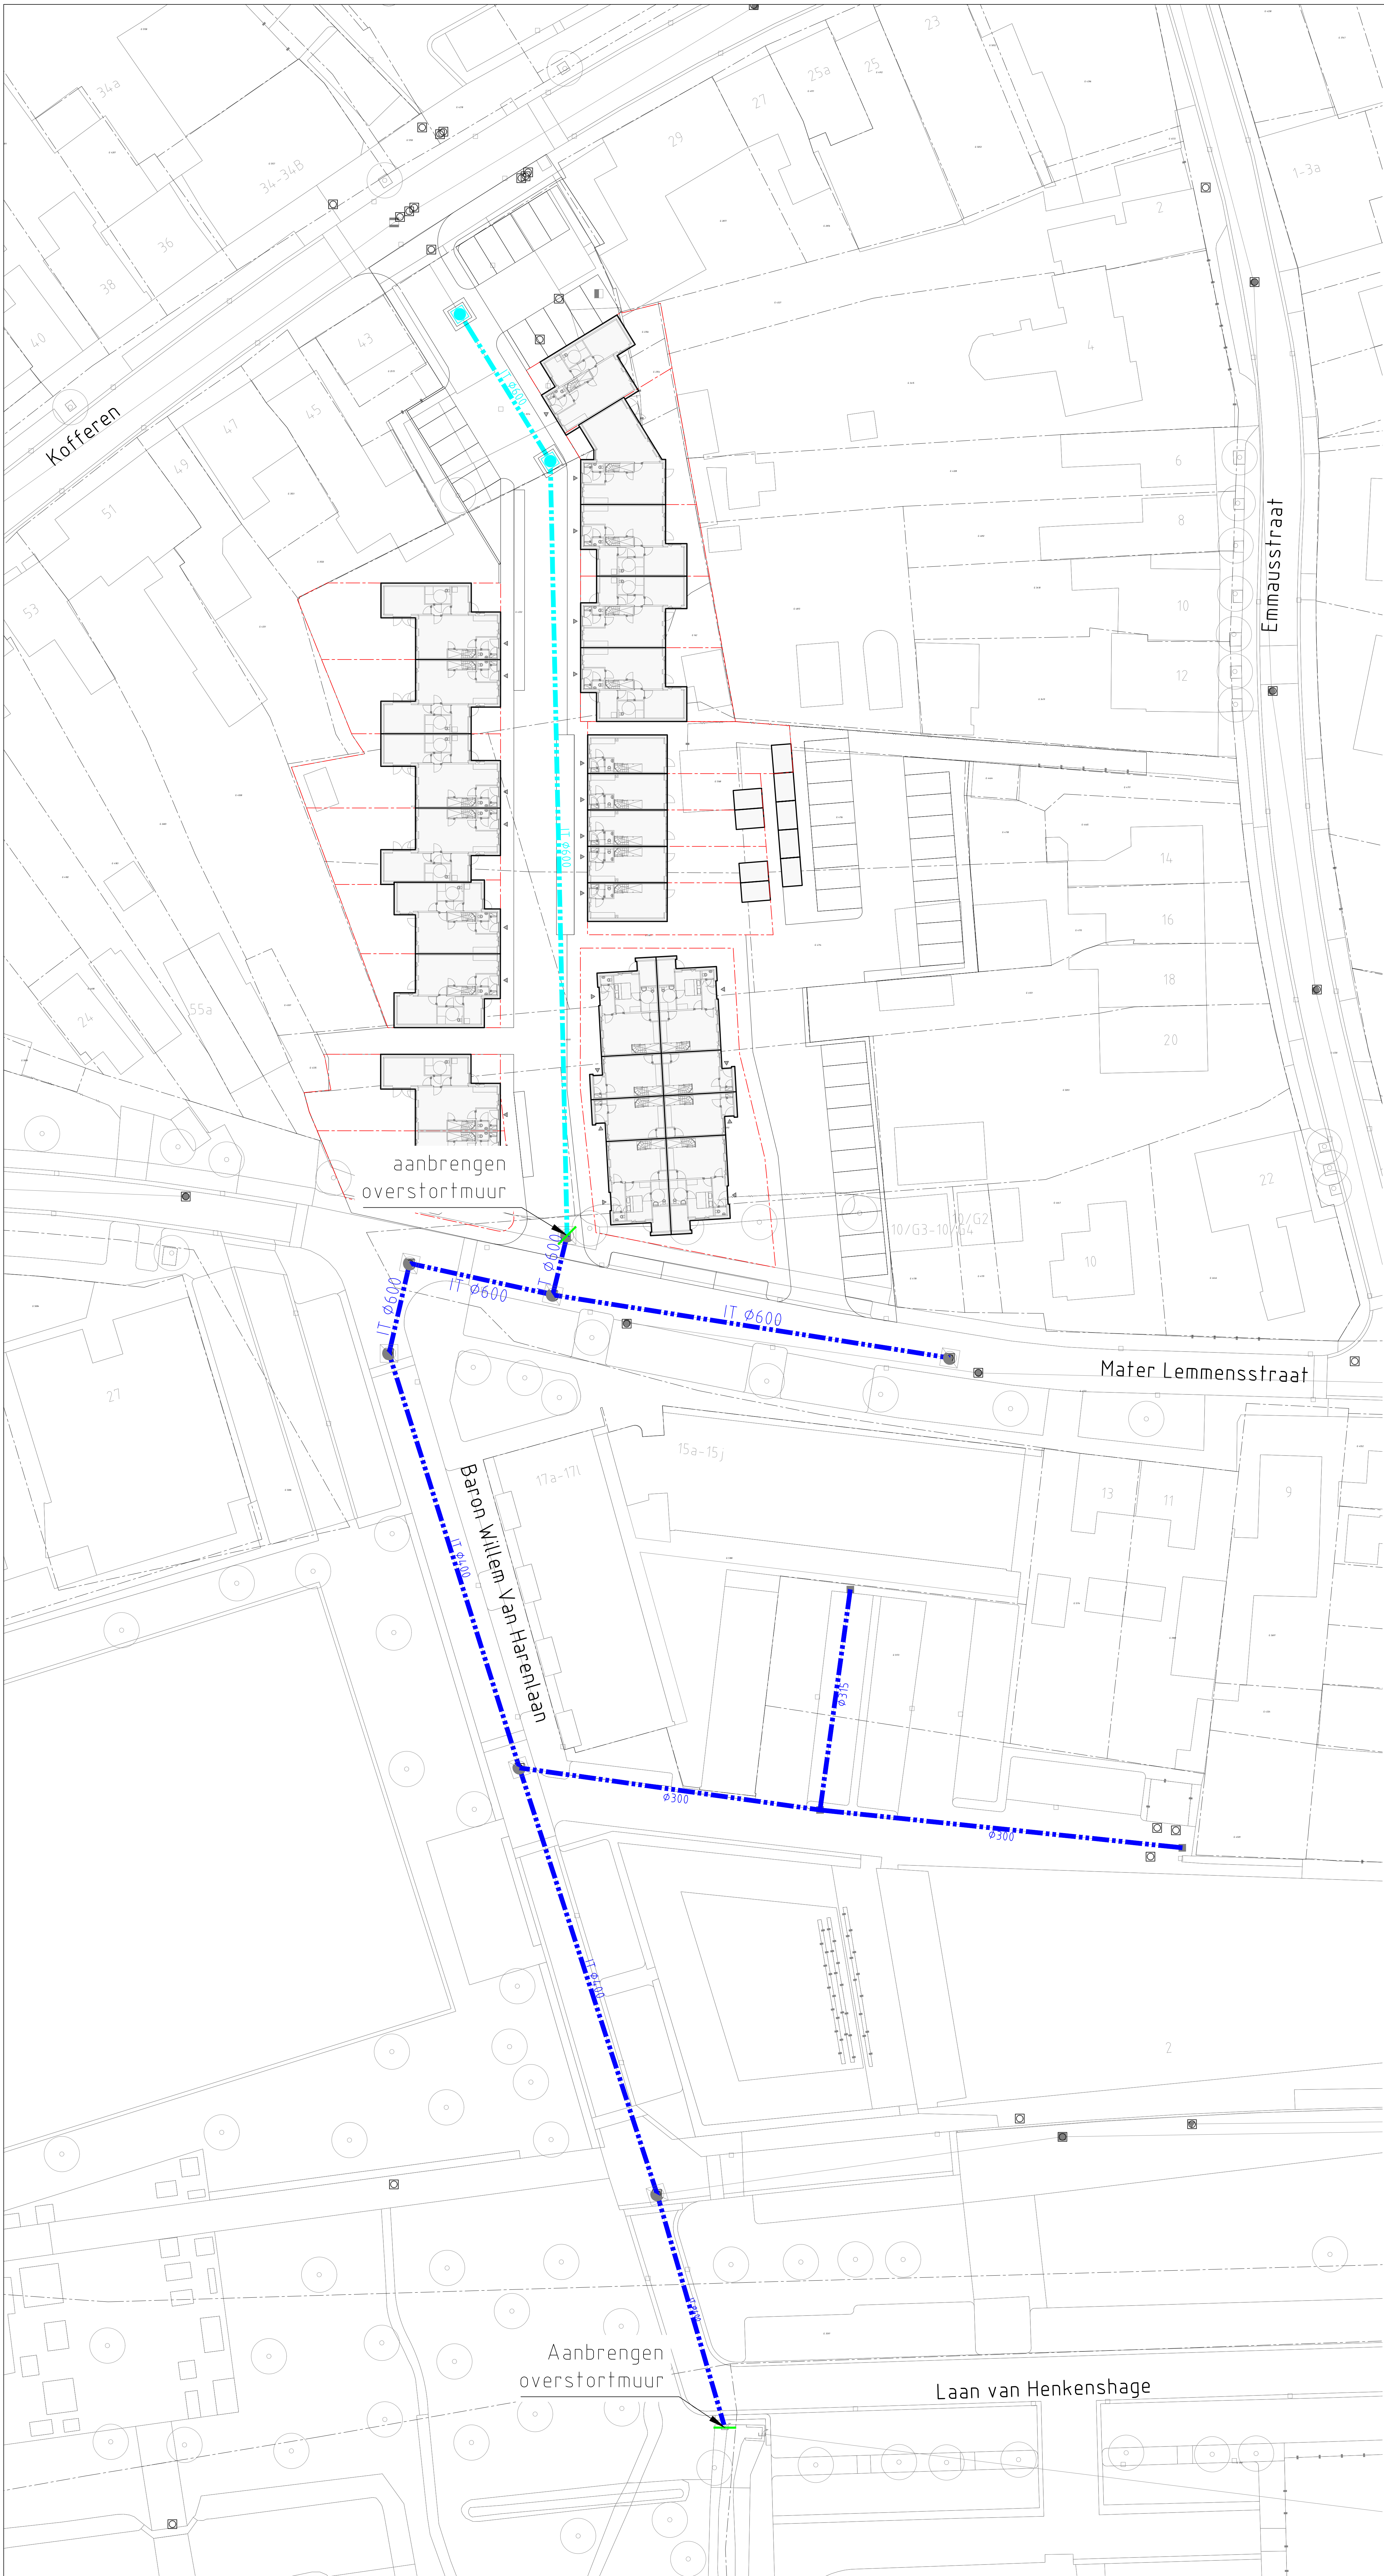

Project: **Bouwplan KEM-Terrein te Sint-Oedenrode**

Opdrachtgever: **Okko Projectontwikkeling**



Grasveld Civiele Techniek B.V.
Klinkerweg 3a
5741 RR Beek en Donk
tel. 0492 - 468219
www.grasveld.nl
info@grasveld.nl

Onsdag: **Watersysteem**

Getekend:	MGr	Schaal:	1:250	Fase: VO
Goedgekeurd:	MGr	Formaat:	A0	Versie: A
Projectnummer:	G193-007	Tekening:	01 van 01	
Datum:	15-02-2024	Doc:	G193007 - VO	