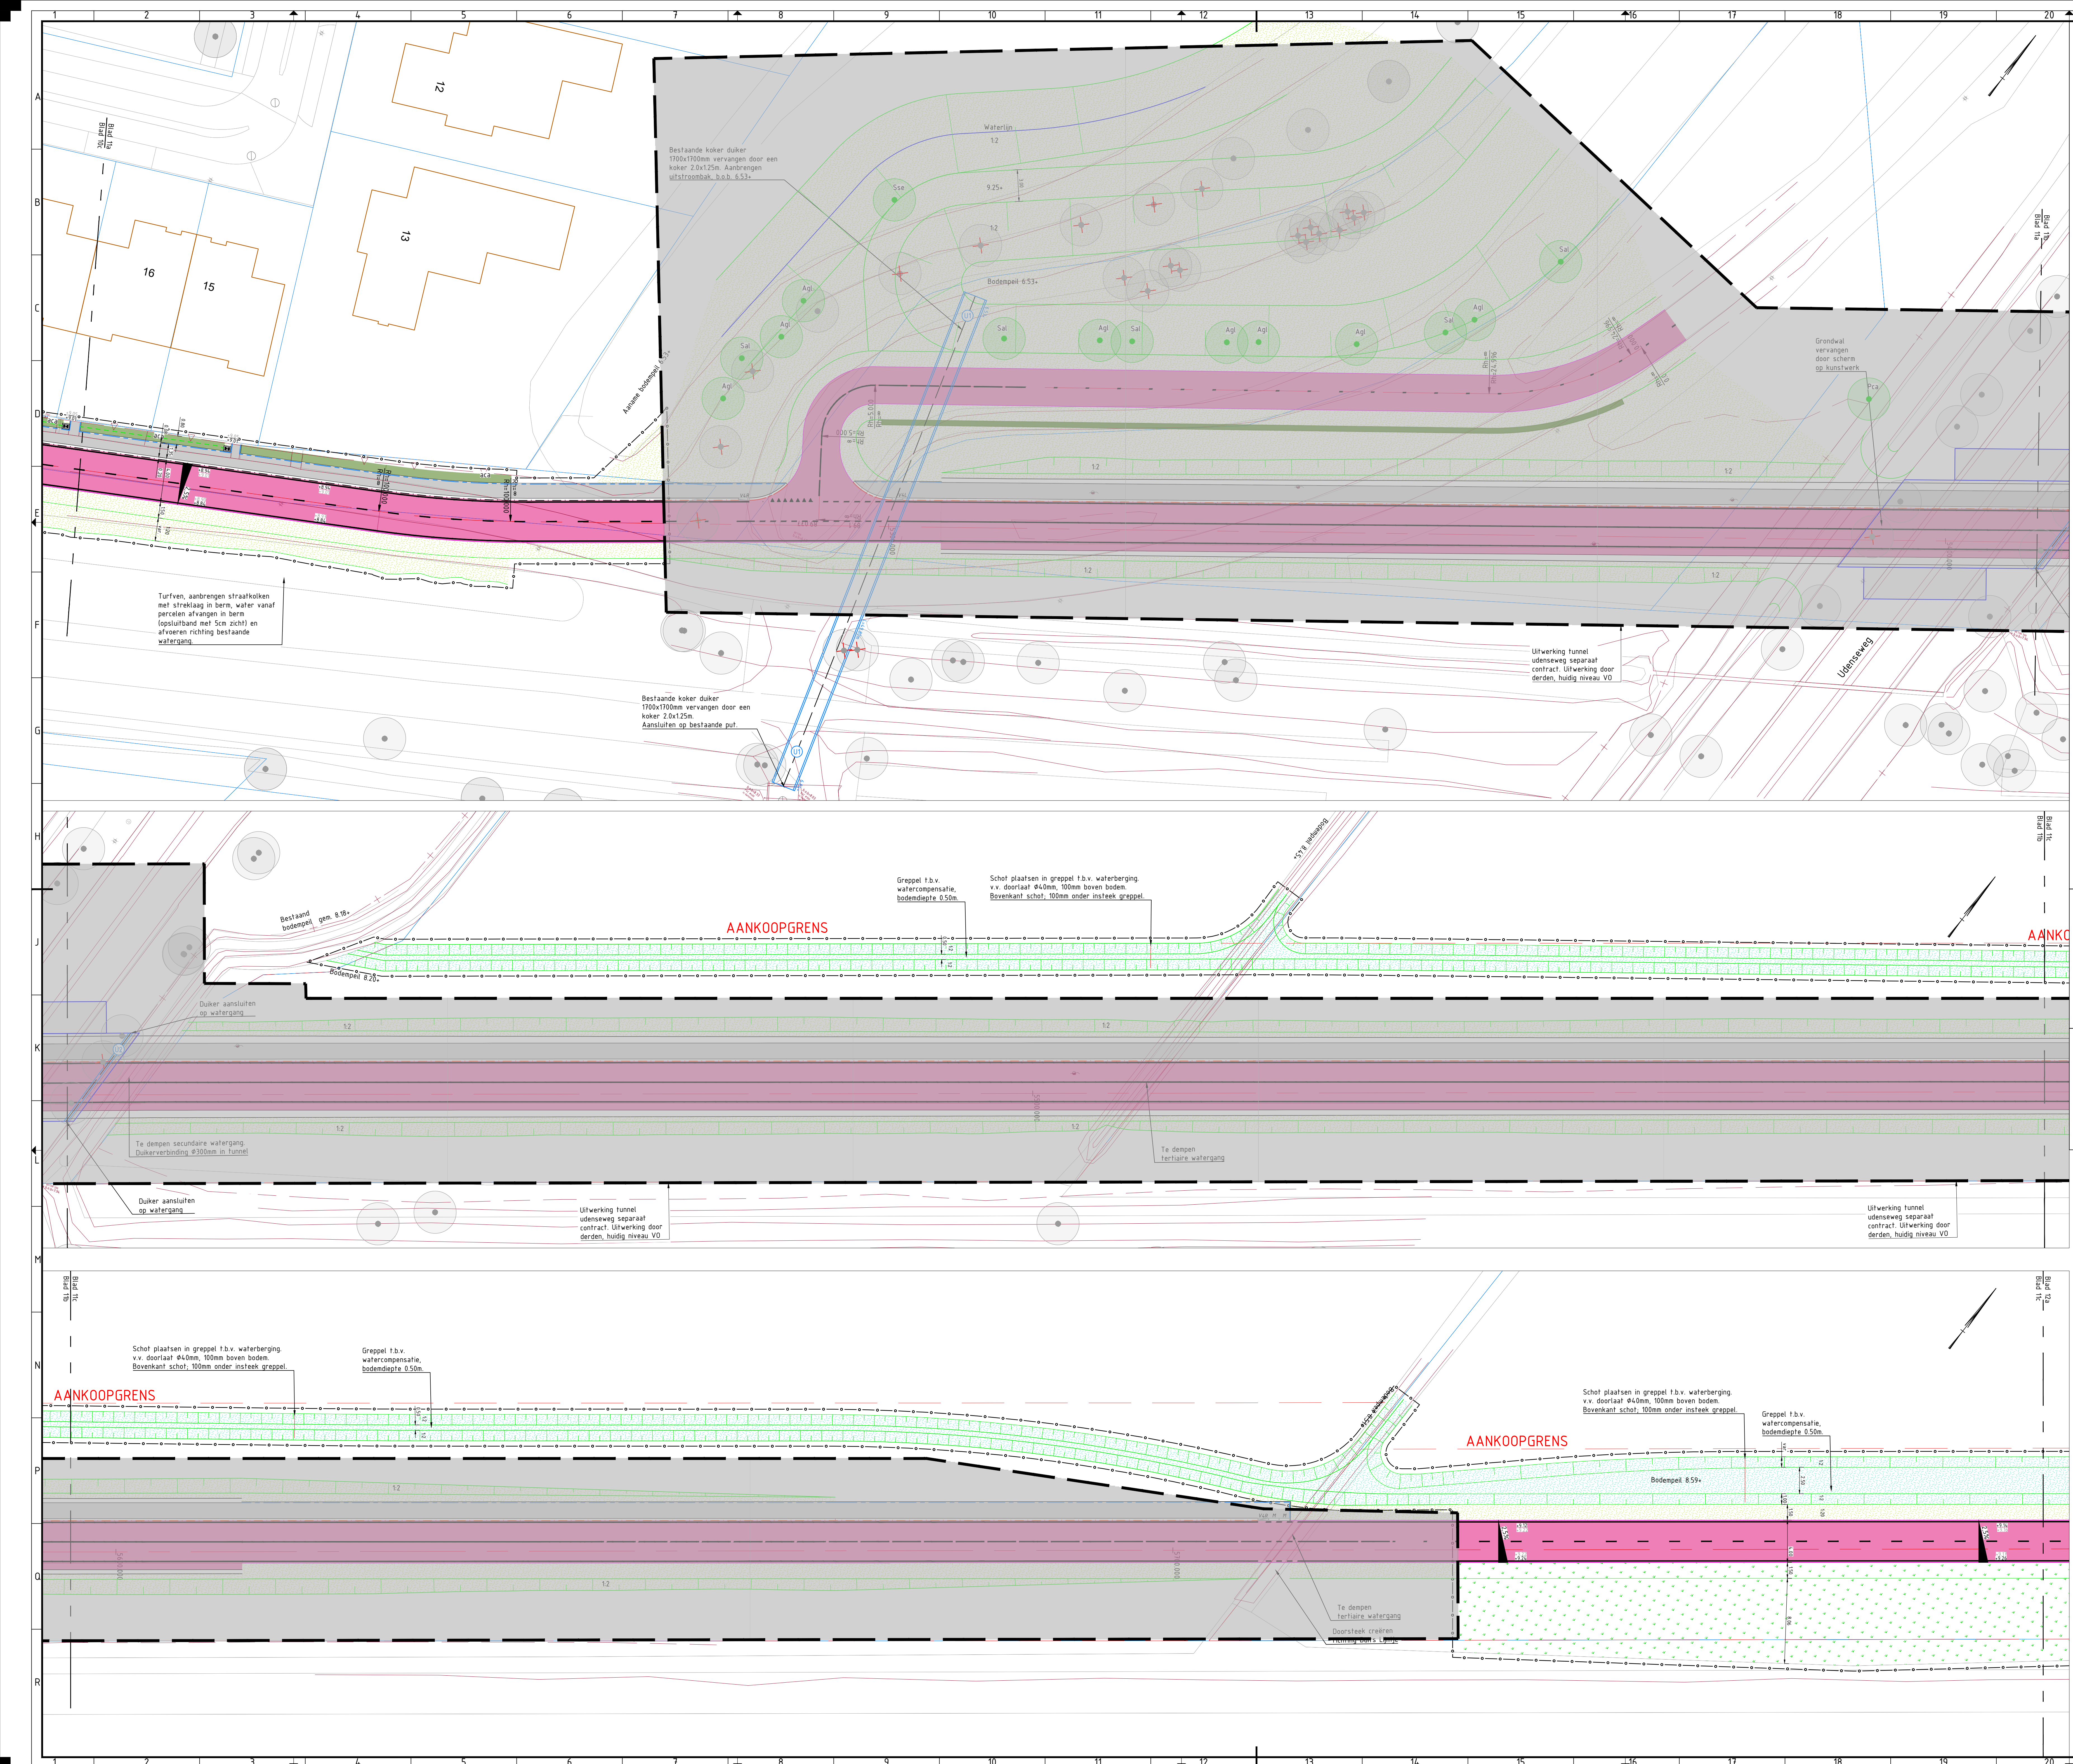
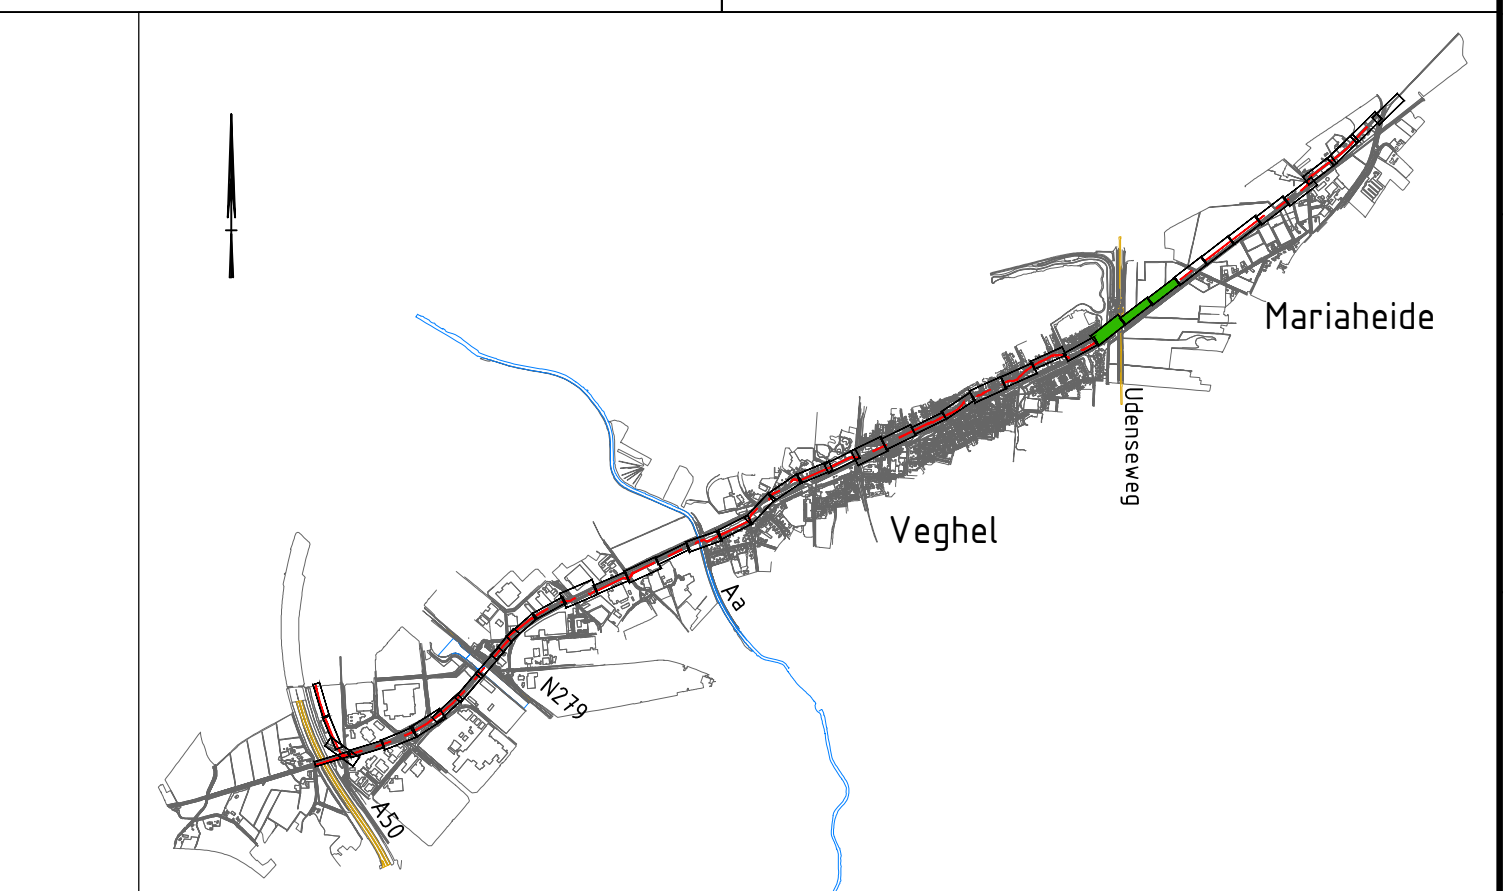
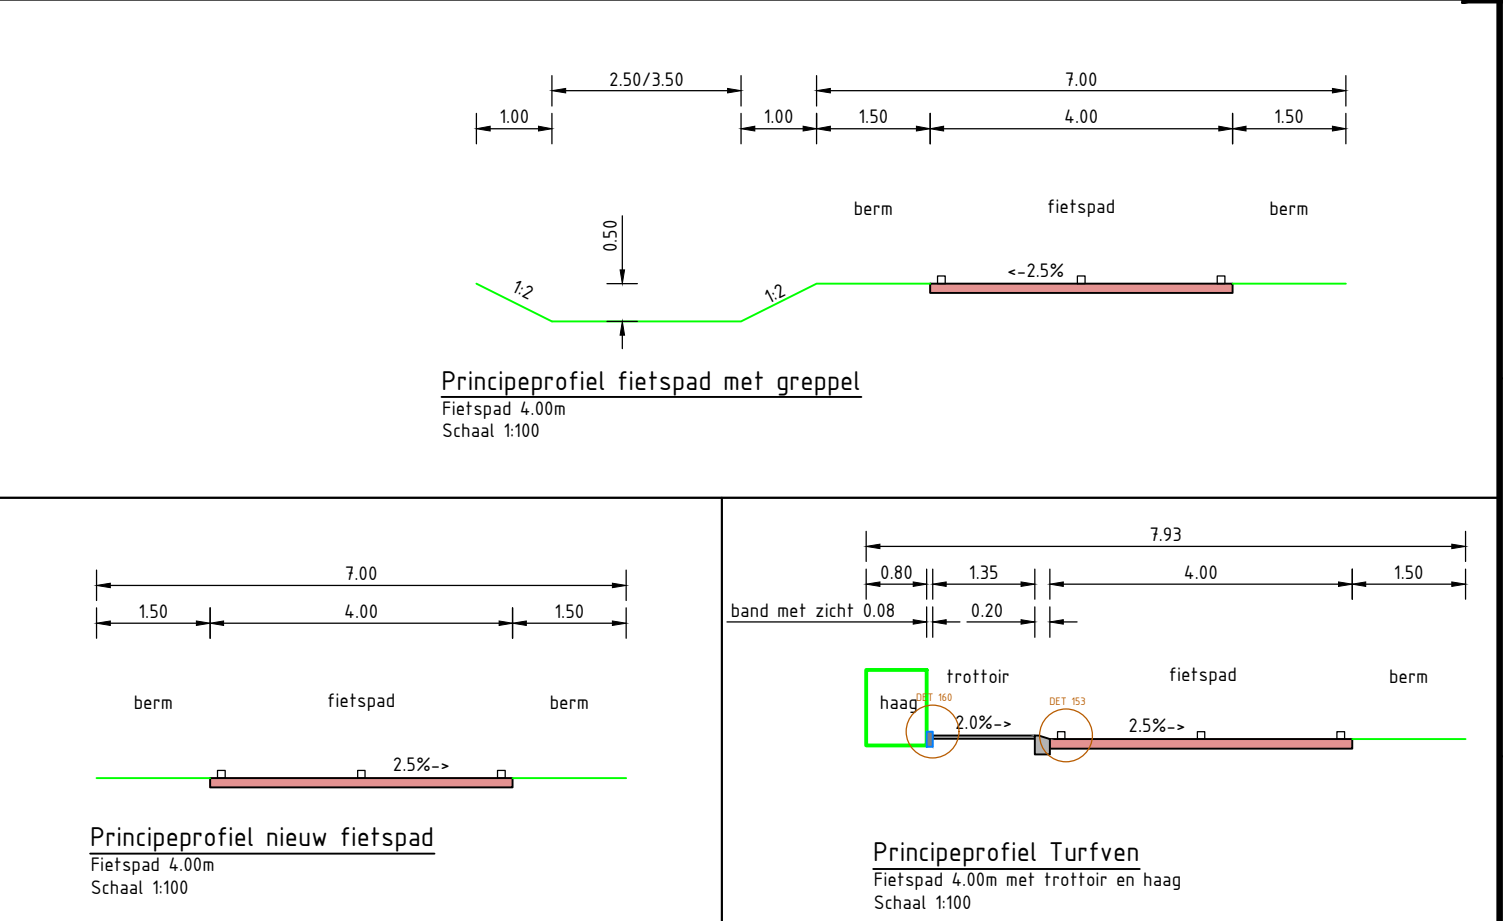


[illegible][illegible]

 		Geonius Infra De Aspeken Kolk 10 0161 RD Gelsen +31 (0) 86 1300 600		
project Ontwerp Snelheidsroute Uden-Veghel Deel 1: Mariaheide		opdrachtgever Gemeente Meierijstad Stadsdeelplan 1, 5461 KN, Veghel		
onderdeel Uitvoeringsontwerp Combinatietechniek Ecologie		start CONCEPT datum aflevering 24-01-2022		
getekend J. Leunissen		percelen 1:200		blad 11 / 14
uitgegeven L. Peters		percelen A0		projectnummer CA190022.004 tekening nummer CA190022.004-04-UIT-001 bestandsnaam CA190022.004-04-UIT-001
versie 0.4		versie 0.4		