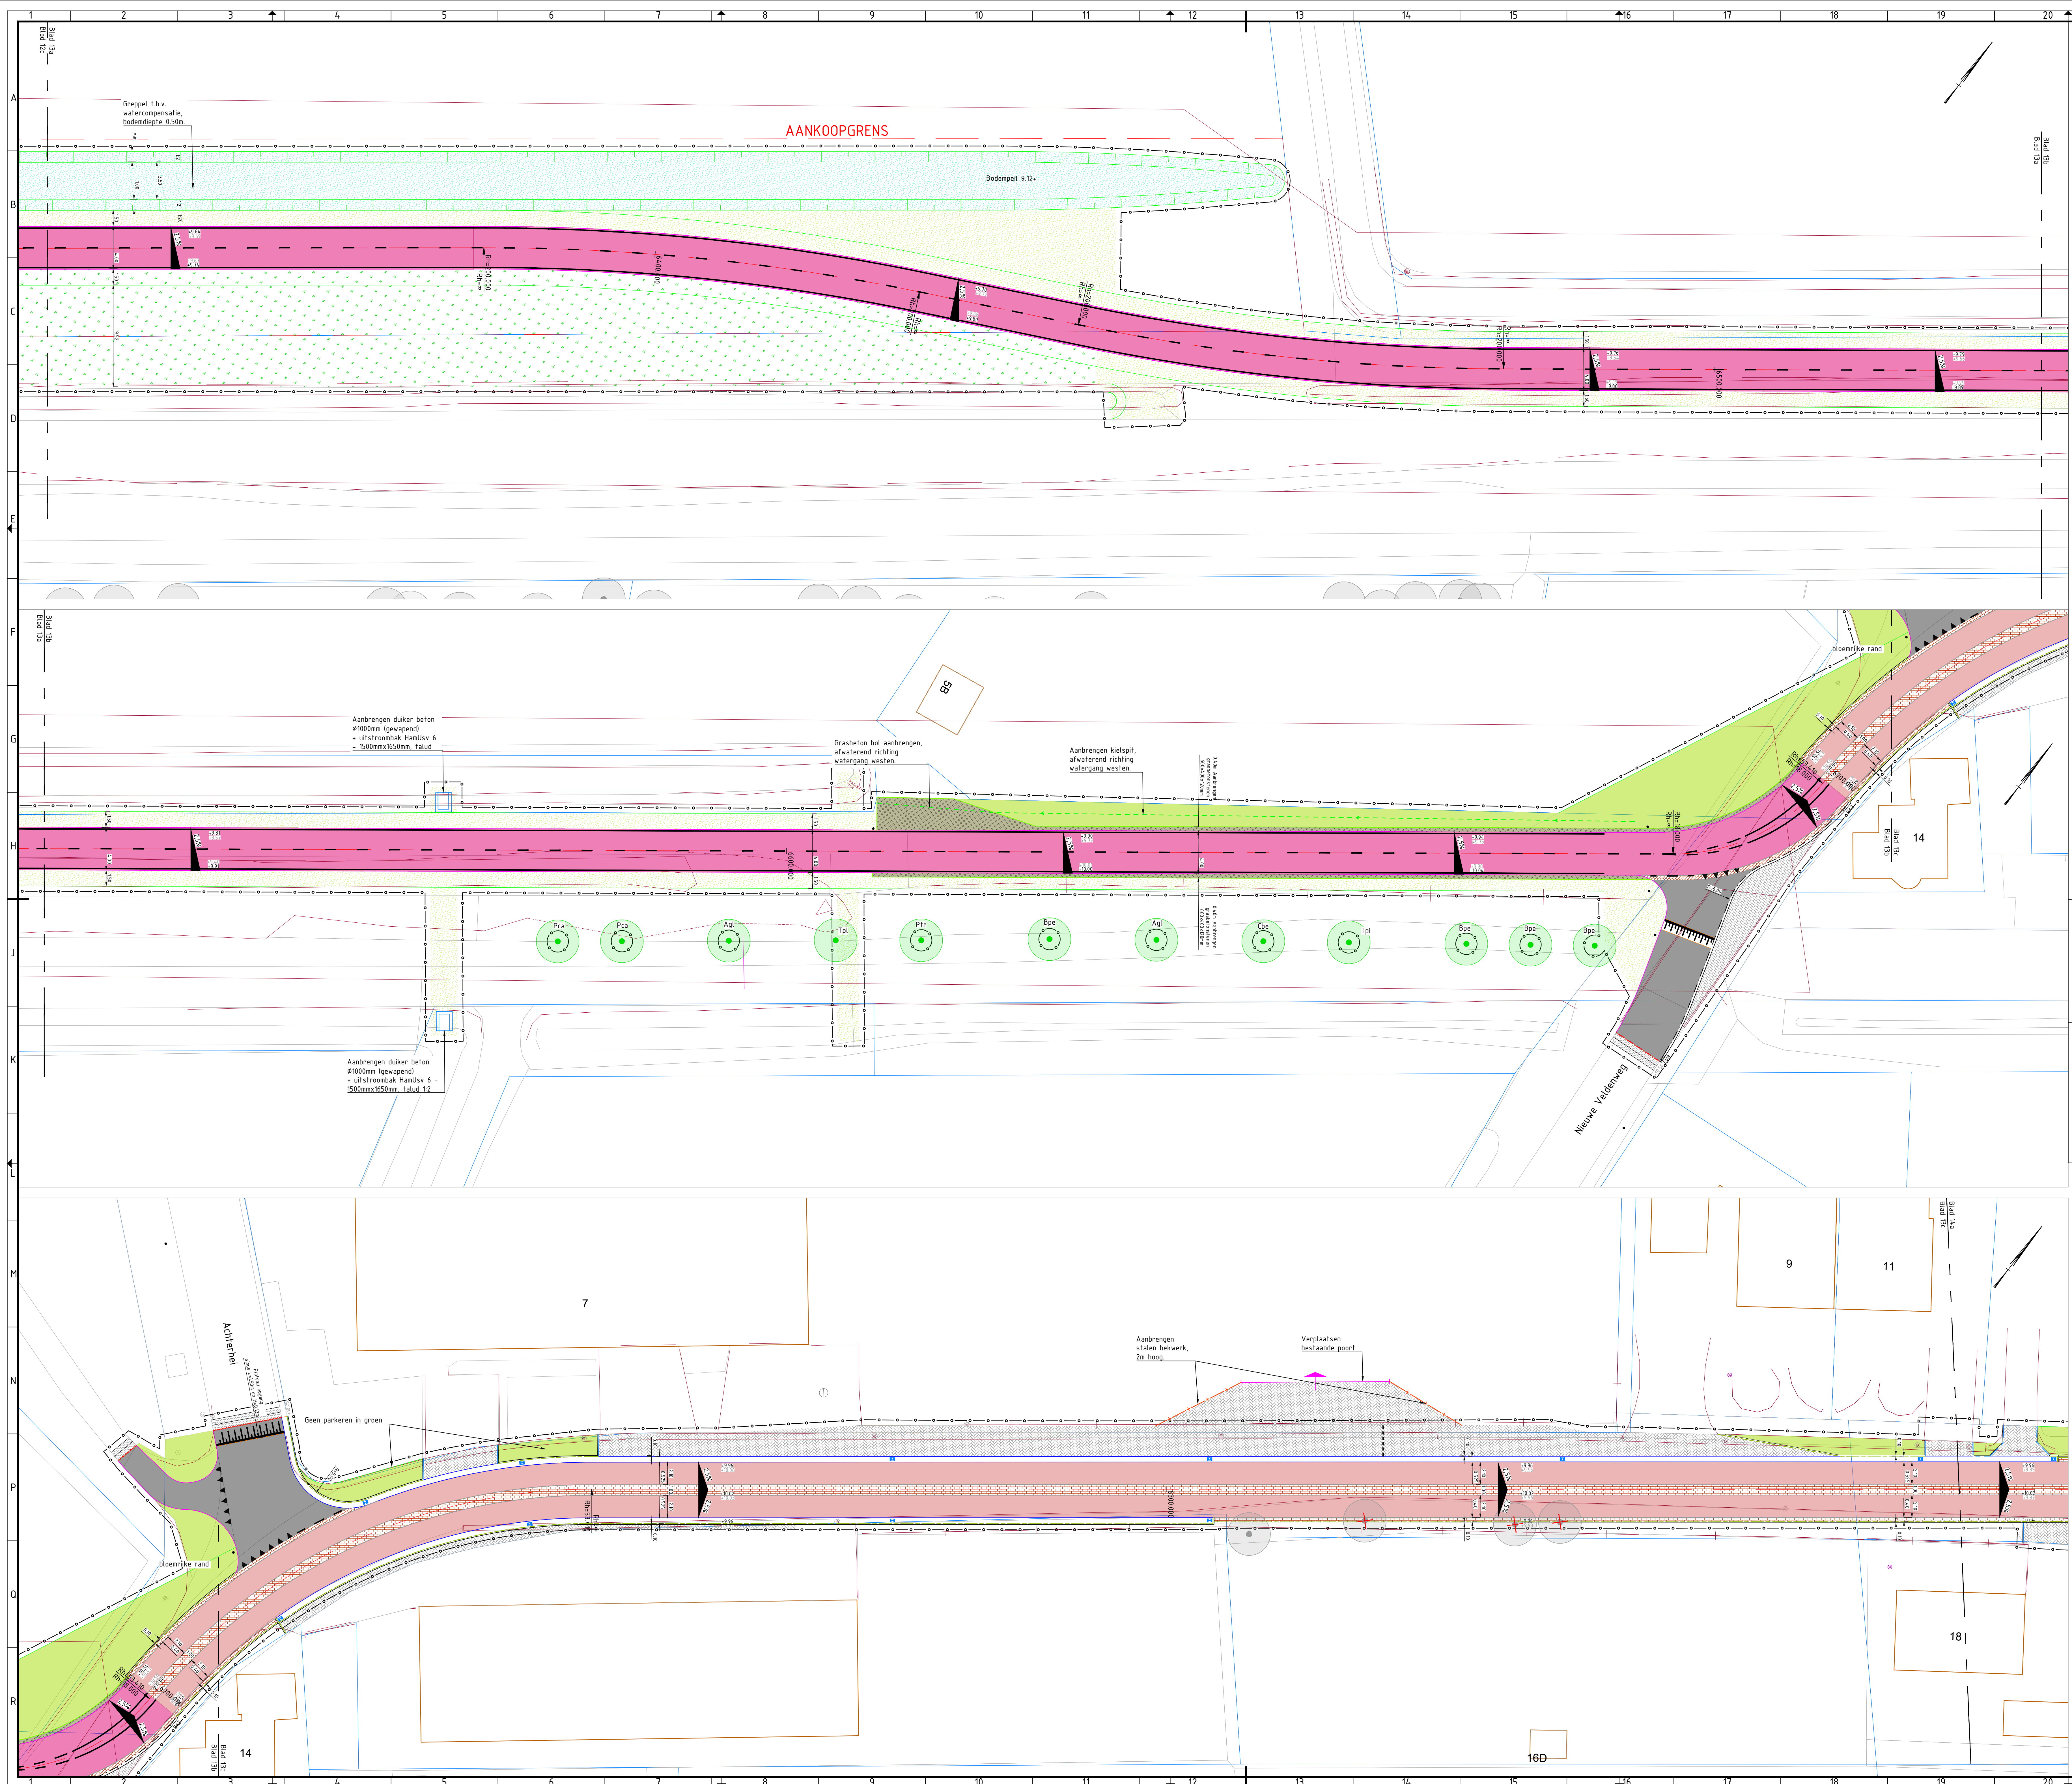
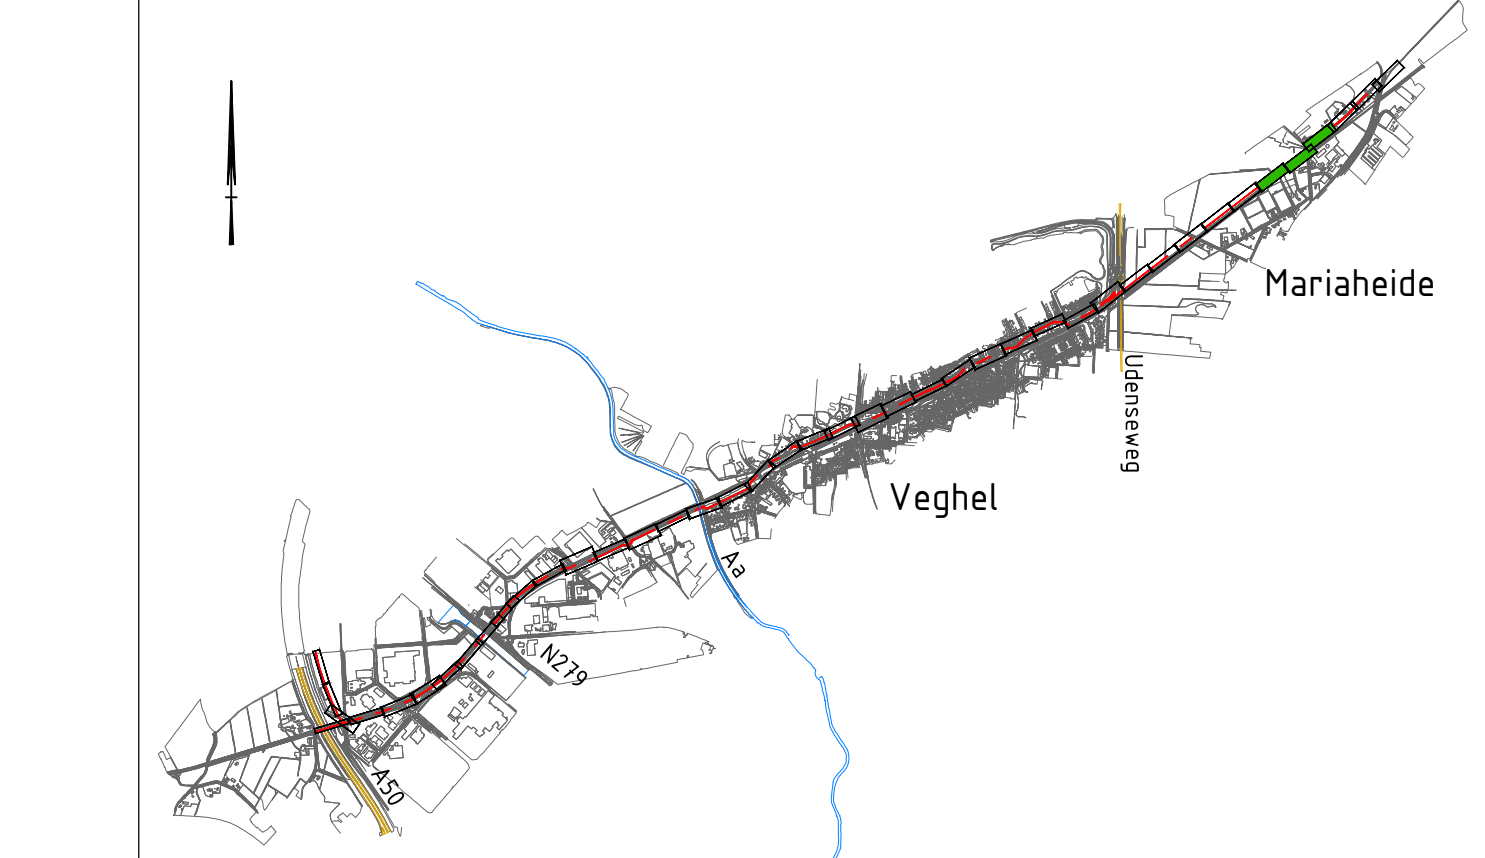
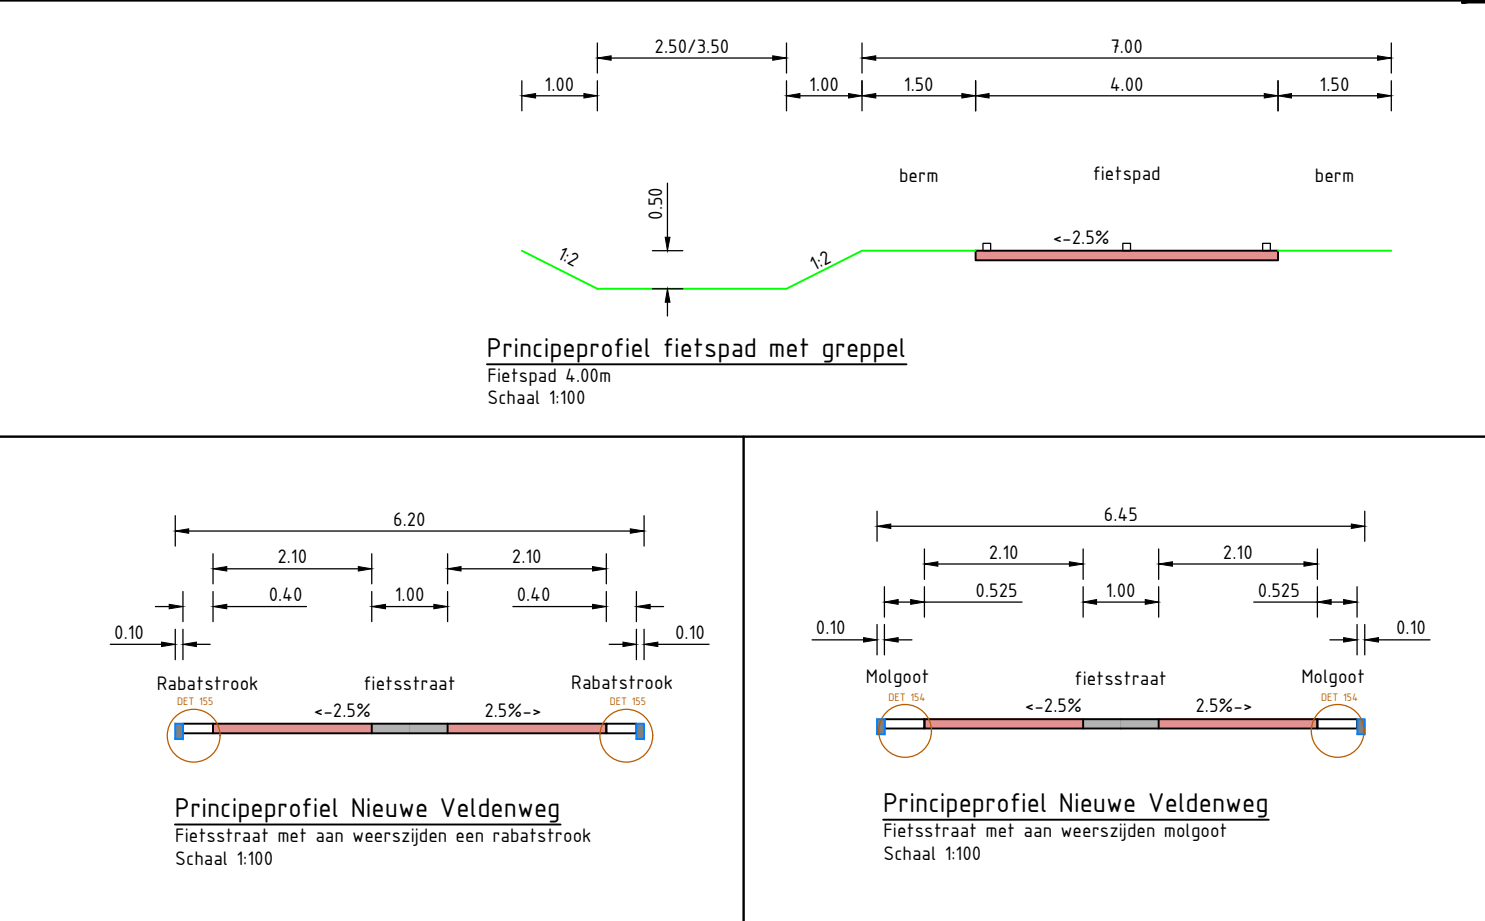


[illegible]

	GEKOPPELDE XREF BESTANDEN
Malen in meters, tenzij anders vermeld	X:A100022-00-00-001_Afzet_Afzet_v01_dag
Materialisatie in m, tenzij anders vermeld	X:A100022-00-00-002_Uitvoering_Uitvoering_v01_dag
Peilmaten in meters f.o.v. N.A.P., tenzij anders vermeld	X:A100022-00-00-003_Schiet_Overstrooming_v01_dag
Diameters in m, tenzij anders vermeld	X:A100022-00-00-004_Traject_Afmeting_v01_dag
Ondergrond op basis van BGT	X:A100022-00-00-005_Kaart_Freemove_v02_dag
	X:A100022-00-00-006_Schiet_Schieting_v01_dag
	X:A100022-00-00-007_Voer_Voerplan_v01_dag
	X:A100022-00-00-008_Freemove_Freemoveplan_v02_dag
	X:A100022-00-00-009_Schieting_Schietingplan_v02_dag
	X:A100022-00-00-010_Uitvoering_aanpak_Peter_v01_tentoon_v01_dag
	X:A100022-00-00-011_Wafer_Schieting_plan_v01_dag
	X:A100022-00-00-012_Afmeting_Afmeting_v01_dag
	X:A100022-00-00-013_Traject_Netplan_v01_dag
	X:A100022-00-00-014_Traject_v01_dag
	X:A100022-00-00-015_Uitvoering_v02_dag
	X:A100022-00-00-016_Schieting_v01_dag
	X:A100022-00-00-017_Voerplan_Voerplan_v01_dag
	X:A100022-00-00-018_BGT_Buylay_v01_dag
	X:A100022-00-00-019_Wafer_in hetan_cms_v03_dag
	X:A100022-00-00-020_Schieting_v01_dag
	X:A100022-00-00-021_Afmeting_aanpak_v01_dag
	X:A100022-00-00-022_Waferplan_v01_dag
	X:A100022-00-00-023_Schieting_v01_dag
	X:A100022-00-00-024_Schieting_aanpak_v01_dag
	X:A100022-00-00-025_Schieting_v01_dag
	X:A100022-00-00-026_Uitvoering_v01_dag

		Geonius Infra De Roosden Kuit 10 6161 RD Geleen +31 (0) 88 1300 600		
project	Ontwerp Snelheidsroute Uden-Veghel Deel 1: Mariaheide		opdrachtgever	Gemeente Meierijstad Steenweg 1, 5461 vx, Veghel
coördinator	Uitvoeringsontwerp Combinatietekening Ecologie		status	CONCEPT datum uitgave 24-01-2022
getekend	paraaf	formaat	schaal	blad
J. Leunissen		A0	1:200	13 / 14
inrijplaat	paraaf		projectnummer	documenttype
L. PETERS			CA190022.004	TEKENING
			tekening nummer	versie
			CA190022.004-001-001	0.4
© 2019 - www.geonius.nl			CA190022.004-001-001-001 Steenwegroute Uden-Veghel deel 1, 2022	