



Watertoets ter plaatse van de
Hoofdstraat 145 en 147 te
Schijndel

Titel

Watertoets ter plaatse van de
Hoofdstraat 145 en 147 te
Schijndel

Opdrachtgever

Initiatiefnemer

Adviesbureau

MILON bv
Rembrandtlaan 4
5462 CH Veghel

Titel: Watertoets ter plaatse van de Hoofdstraat 145 en 147 te Schijndel

Status: Definitief

Datum: 31 augustus 2021

Projectnummer: 20203827

Auteur: Job Tijssen

Projectleider: Job Tijssen

Telefoonnummer: 073-5477253

E-mail: info@milon.nl/ job@milon.nl

Website: www.milon.nl

Handtekening Projectleider:

A handwritten signature in black ink, appearing to read "Tijssen", with a long, sweeping horizontal stroke extending to the right.

Alle rechten voorbehouden. Niets uit deze uitgave mag worden vermenigvuldigd en/of openbaar gemaakt, in enige vorm of op enige wijze, hetzij elektronisch, mechanisch, door fotokopieën, opnamen of enig andere manier, zonder voorafgaande schriftelijke toestemming van de opdrachtgever en/of MILON bv.

Op al onze leveringen en diensten zijn de RVOI-2001 en de algemene aanvullende voorwaarden van MILON bv van toepassing. Beide sets algemene voorwaarden zijn te raadplegen en te downloaden via www.milon.nl/algemene-voorwaarden.

MILON bv is gecertificeerd conform ISO 9001 en VCA, voldoet aan niveau 3 op de CO2 prestatieladder en is erkend door het ministerie van IenW voor:**

- BRL SIKB 1000 "Monsterneming voor partijkeuringen", protocol 1001, 1002 en 1003;
 - BRL SIKB 2000 "Veldwerk bij milieuhygiënisch bodem- en waterbodemonderzoek", protocol 2001, 2002, 2003 en 2018;
 - BRL SIKB 6000 "Milieukundige begeleiding van (water)bodemsaneringen, ingrepen in de waterbodem en nazorg" en protocol 6001 (processturing en verificatie).
-

Inhoudsopgave

1. Inleiding	7
1.1. Opdrachtverlening	7
1.2. Aanleiding	7
1.3. Doel	7
1.4. Betrouwbaarheid	7
2. Onderzoekslocatie	8
2.1. Locatiegegevens	8
3. Beleid watertoets	150
3.1. Rijksoverheid	10
3.2. Provinciaal beleid	11
3.3. Waterschapsbeleid	12
3.4. Gemeentelijk beleid	14
4. Waterhuishouding	15
4.1. Geohydrologie	15
4.2. Overige aspecten	16
5. Wateradvies	17
5.1. Bevoegd gezag	17
5.2. Dimensionering infiltratie of bergingsvoorziening	17
6. Uitgangspunten en randvoorwaarden	18
7. Samenvatting en conclusies	19

Bijlage

1. Topografische overzichtskaart
2. Voorlopig ontwerpplan

1. Inleiding

1.1. Opdrachtverlening

Op 23 juni 2021 heeft MILON bv te Veghel schriftelijk opdracht gekregen van de initiatiefnemer voor het uitvoeren van een watertoets. De onderzoekslocatie is gelegen ter plaatse van de Hoofdstraat 145 en 147 te Schijndel. Het onderzoek is op zorgvuldige wijze uitgevoerd volgens de algemeen gebruikelijke inzichten en methoden.

1.2. Aanleiding

De aanleiding voor het uitvoeren van de watertoets wordt gevormd door de voorgenomen appartementenbouw op de onderzoekslocatie. Hiertoe zal de thans ter plaatse aanwezige horecabebouwing van het City Theater, Poolcafé The Shooter en Tapperij De Beurs worden gesloopt/geherstructureerd.

1.3. Doel

De watertoets heeft als doel om water als ordenend principe een rol te laten spelen bij ruimtelijke plannen en besluiten, door alle relevante waterhuishoudkundige aspecten vroegtijdig te betrekken bij de planvorming.

1.4. Betrouwbaarheid


Het onderzoek is onafhankelijk uitgevoerd. MILON bv is geen eigenaar van de onderzoekslocatie en financieel niet gelieerd aan de opdrachtgever. Het onderzoek is met de grootst mogelijke nauwkeurigheid en conform de daarvoor opgestelde normen en richtlijnen uitgevoerd. MILON bv acht zich niet aansprakelijk voor eventueel hieruit voortvloeiende (financiële) schade.

2. Onderzoekslocatie

2.1. Locatiegegevens

De onderzoekslocatie bevindt zich in het centrum van Schijndel. De onderzoekslocatie is kadastraal bekend als gemeente Schijndel sectie G met nummers 434, 2386, 2387 en 4062 (gedeeltelijk). De oppervlakte van de gehele locatie bedraagt circa 1.545 m². De locatie is in de huidige situatie bebouwd met een horecagelegenheid.

Op onderstaande afbeelding wordt een luchtfoto van de onderzoekslocatie getoond.

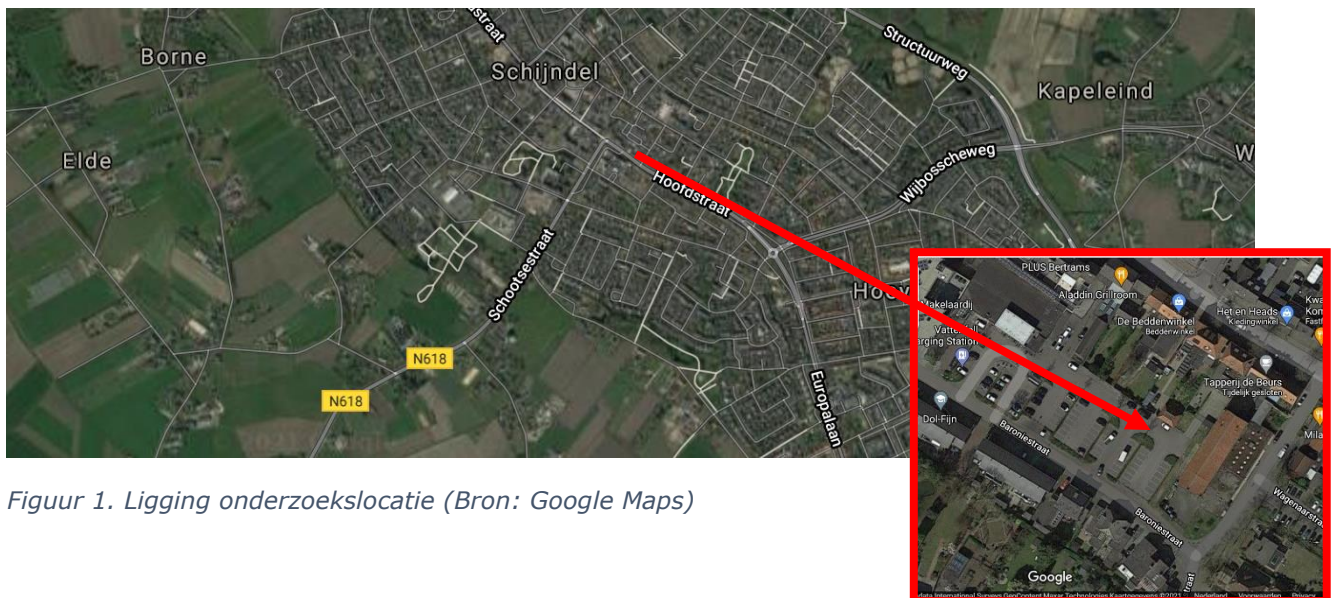

Figuur 1. Ligging onderzoekslocatie (Bron: Google Maps)

Overig terrein en omgeving

De onderzoekslocatie is gelegen aan de Hoofdstraat 145 en 147. Aan de achterzijde van de panden is de Baroniestraat gelegen. De omgeving wordt rondom gekenmerkt door met name woonhuizen met siertuin, detailhandel en horeca.

Voormalig gebruik

Volgens Bagviewer.nl zijn de huidige panden rond het jaar 1950 gebouwd. De onderzoekslocatie maakt al sinds zeer lange tijd deel uit van het centrum van Schijndel

Op het perceel hebben, voor zover bekend, geen calamiteiten plaatsgevonden waarbij de bodem verontreinigd is geraakt. De locatie heeft een hoge archeologische verwachting.

2.2. Ruimtelijk plan of voornemen

De aanleiding voor het uitvoeren van de watertoets wordt gevormd door de voorgenomen herontwikkeling van de onderzoekslocatie. De aanwezige bebouwing wordt deels gesloopt. Op de vrijgekomen grond worden nieuwbouwappartementen gebouwd. Tevens is de initiatiefnemer voornemens de groenstructuur lokaal te versterken onder andere door het aanwezige groen aan de Wagenaarstraat en Meierijstraat te verbinden met de boomstructuur aan de Baroniestraat.



Figuur 2. Onderzoekslocatie met schets bouwplan (bron: LA| Architecten ingenieurs)

In onderstaande tabel is weergegeven hoe de verhardingssituatie er in de huidige en toekomstige situatie uit ziet.

Tabel 1. verhardingssituatie huidige en toekomstige situatie

	Huidige m ² (circa)	Toekomstig m ² (circa)
Bebouwing	1.500	1.045
Verhard (klinkers/tegels)	150	100
Groen	150	400
Totaal perceel	1.545	1.545

De ontwikkeling op de onderzoekslocatie heeft, zoals blijkt uit de tabel, tot gevolg dat het verhard oppervlak afneemt met 250 m².

3. Beleid watertoets

De wetgeving en het beleidskader spelen een belangrijke rol in het doorlopen van de watertoetsprocedure. Uit de beleidsstukken van de overheden blijkt welke eisen en wensen ze hebben en welk belang ze hebben bij een goed beheersbaar watersysteem.

3.1. Rijksoverheid

Waterwet

Op 22 december 2009 is de Waterwet in werking getreden, waarmee een achttal wetten is samengevoegd tot één wet. De Waterwet regelt het beheer van oppervlaktewater en grondwater, en verbetert ook de samenhang tussen waterbeleid en ruimtelijke ordening. De Waterwet richt zich op de zorg voor waterkeringen, waterkwantiteit, waterkwaliteit en waterfuncties (zoals de drinkwatervoorziening). De wet biedt de basis voor het stellen van normen ten aanzien van deze onderwerpen. Verder bevat de wet regelingen voor het beheer van water. Een belangrijk gevolg van de Waterwet is dat de huidige vergunningstelsels uit de afzonderlijke waterbeheerwetten worden gebundeld. Dit resulteert in één vergunning, de Watervergunning. Minstens zo belangrijk is dat zoveel mogelijk activiteiten onder algemene regels vallen. In de regel komt dit neer op een meldingsplicht in plaats van een vergunningenprocedure. Niet alles is in algemene regels vast te leggen en voor deze activiteiten in, op, onder of over watersystemen is er de watervergunning.

De Wet gemeentelijke watertaken is onderdeel van de Waterwet. In deze Wet heeft de gemeente de zorgplicht gekregen voor:

- Het doelmatig inzamelen en verwerken van overtollig afvloeiend hemelwater;
- Het doelmatig nemen van maatregelen in openbaar gebied om structureel nadelige gevolgen van de grondwaterstand voor de aan de grond gegeven bestemming zoveel mogelijk te voorkomen of te beperken.

In de Wet milieubeheer is de derde zorgplicht voor de gemeente opgenomen. De gemeente dient zorg te dragen voor het inzamelen transporteren van stedelijk afvalwater.

Wet ruimtelijke ordening en de watertoets

De watertoets is per 1 november 2003 wettelijk verplicht (en vastgelegd in het Besluit ruimtelijke ordening). De watertoets betekent dat ruimtelijke plannen (waaronder bestemmingsplannen) die vanaf deze datum ter inzage worden gelegd, voorzien moeten zijn van een waterparagraaf. Ruimtelijke plannen van de initiatiefnemer (bijv. gemeente of projectontwikkelaar) worden overlegd met de waterbeheerder.

In de waterparagraaf geeft de initiatiefnemer aan welke afwegingen in het plan ten aanzien van water zijn gemaakt. Het is een toelichting op het doorlopen proces en maakt de besluitvorming ten aanzien van water transparant. In geval van locatiekeuzes en bij herinrichting van bestaand bebouwd gebied geeft de initiatiefnemer expliciet aan welke rol de kosten en risico's van verdroging, verzilting, overstroming en overlast hebben gespeeld bij de besluitvorming. De waterparagraaf grijpt zichtbaar terug op de afsprakennotitie en het wateradvies.

Nationaal Waterplan 2016-2021

In 2015 is het Nationaal Waterplan vastgesteld. Het plan geeft op hoofdlijnen aan welk beleid het Rijk in de periode 2016-2021 voert om te komen tot een duurzaam waterbeheer. Het Nationaal Waterplan richt zich op bescherming tegen overstromingen, voldoende en schoon water en diverse vormen van gebruik van water. Belangrijke punten uit het nationaal waterplan zijn:

- Eerst vasthouden, dan bergen en dan pas afvoeren;
- Hemelwater zo veel mogelijk afkoppelen, mits schoon (anders eerst zuiveren);
- Uitbreiding van verhard oppervlak zo veel mogelijk compenseren met hectares oppervlaktewater.

Met deze punten zal rekening gehouden worden bij de uitvoering van de plannen.

Nationaal Bestuursakkoord Water

Met het NBW-Actueel (2008) onderstrepen het Rijk, het Interprovinciaal Overleg, de Unie van Waterschappen en de Vereniging van Nederlandse Gemeenten de gezamenlijke opgave om het watersysteem op zo kort mogelijke termijn en tegen de laagste maatschappelijke kosten op orde te brengen en te houden. Samenwerken is de rode draad van het geactualiseerde Nationaal Bestuursakkoord. Een actualisatie van het Nationaal Bestuursakkoord Water (NBW) uit 2003 komt voort uit de invoering van de Europese Kaderrichtlijn Water (KRW), de noodzaak tot het aanscherping van een aantal begrippen en het beschikbaar komen van nieuwe klimaatscenario's. Ook is een nieuwe fase aangebroken in het samenwerkingsproces, waarbij het zwaartepunt verschuift van planvorming naar uitvoering. Het NBW is een uitwerking van de uitvoering van waterbeleid 21e eeuw (WB21) en de KRW. De belangrijkste doelen en taken zijn:

- het teveel (overlast) of tekort (onderlast) aan water aanpakken;
- verbetering van de waterkwaliteit.

3.2. Provinciaal beleid

Provinciaal Milieu- en Waterplan Noord-Brabant

Het Provinciaal Milieu- en Waterplan 2016-2021 (PMWP) is de strategische basis voor het Brabantse milieu- en waterbeleid en -beheer voor de korte en de lange termijn, rekening houdend met Europese, landelijke, provinciale en regionale doelen, duurzaamheid en klimaatveranderingen. Het Provinciaal Milieu- en Waterplan 2016-2021 integreert de milieu- en de wateropgave. Het zet de nieuwe koers uit voor de provinciale inzet met betrekking tot water, bodem, lucht en de overige milieuaspecten. Het is een breed gedragen, integraal beleidsplan, omdat het tot stand is gekomen in nauwe samenwerking met talloze belanghebbende (water)partijen in Brabant.

Het PMWP staat voor:

- voldoende water voor mens, plant en dier;
- schone en gezonde leefomgeving (bodem, water en lucht);
- bescherming van Brabant tegen overstromingen en externe risico's;
- verduurzaming van onze grondstoffen-, energie- en voedselvoorziening.

Interim Omgevingsverordening

De Interim Omgevingsverordening vervangt onder meer de Verordening ruimte, Verordening water en Provinciale milieuverordening. In de Interim Omgevingsverordening staan regels waarmee een gemeente rekening moet houden bij het ontwikkelen van bestemmingsplannen. Zo zijn er de waterwingebieden en grondwaterbeschermingsgebieden in opgenomen en worden gebieden aangewezen als reserveringsgebied voor waterberging.

Deze gebieden worden ingezet om wateroverlast uit regionale watersystemen (beken, waterlopen) tegen te gaan. Voorts zijn normen opgenomen voor regionale waterkeringen, wateroverlast, de beoordeling van de waterveiligheid, afspraken over het beheer van wateren, waterwegen en waterkeringen, peilbesluiten en planvorming. Ook zijn milieuregels opgenomen die het drinkwater moeten beschermen. Het grondwater rond de Brabantse drinkwaterwinningen worden beschermd met speciale zones, waarbinnen bepaalde activiteiten beperkt of niet zijn toegestaan zonder vergunning.

Verordening water Noord-Brabant

In de Provinciale verordening water Noord-Brabant heeft de provincie normen opgenomen voor regionale waterkeringen, wateroverlast, de beoordeling van de waterveiligheid, afspraken over het beheer van wateren, waterwegen en waterkeringen, peilbesluiten en planvorming.

Provinciale milieuverordening Noord-Brabant (PMV)

In de Provinciale milieuverordening Noord-Brabant 2010 (PMV) zijn milieuregels opgenomen die het drinkwater moeten beschermen. Het grondwater rond de Brabantse drinkwaterwinningen wordt beschermd met speciale zones, waarbinnen bepaalde activiteiten beperkt of niet zijn toegestaan zonder vergunning.

3.3. Waterschapsbeleid

Waterbeheerplan 2016-2021

Het waterbeheerplan 'Werken met water voor nu en later' beschrijft de doelen van Waterschap Aa en Maas voor de periode 2016-2021. Het plan is afgestemd op de ontwikkeling van het Nationaal Waterplan, het Provinciaal Milieu en Waterplan en het Stroomgebiedsbeheerplan. Meer dan voorheen wil het waterschap inspelen op initiatieven van derden en kansen die zich voordoen in het gebied. Ten aanzien van de doelen is een indeling gemaakt in de volgende waterthema's:

- droge voeten: voorkomen van wateroverlast in het beheergebied (onder meer door het aanleggen van waterbergingsgebieden en het op orde brengen van regionale keringen);
- voldoende water: zowel voor de natuur als de landbouw is het belangrijk dat er niet te veel en niet te weinig water is. Daarvoor reguleert het waterschap het grond- en oppervlaktewater;
- natuurlijk water: zorgen voor flora en fauna in en rond beken en sloten door deze waterlopen goed in te richten en te beheren; Schoon water: zuiveren van afvalwater en vervuiling van oppervlaktewater aanpakken en voorkomen;
- mooi water: stimuleren dat mensen de waarde van water beleven, door onder meer recreatief gebruik.

Het waterschap staat voor een aantal complexe uitdagingen, die zij in veel gevallen niet alleen kan realiseren. Deze uitdagingen geven invulling aan de verbinding van water met de maatschappelijke ontwikkelingen. Daarom zet het waterschap sterk in op samenwerking. In dit Waterbeheerplan nodigt het waterschap waterpartners, stakeholders, boeren, burgers en bedrijven nadrukkelijk uit om gezamenlijk te werken aan slimme, innovatieve oplossingen voor de complexe wateropgaven. Dit betekent onder meer dat het waterschap de bestaande samenwerking met alle partners in het gebied wil uitbreiden en 'grenzeloos' organiseren vanuit de kracht van ieders rol en verantwoordelijkheid.

Wat zijn de belangrijkste uitdagingen voor de komende planperiode?

- voldoende water voor landbouw en natuur;
- wateroverlast en hittestress;

- kringloop denken;
- steeds meer ongewenste stoffen in het water, zoals medicijnen;
- vergroten waterbewustzijn.

Het waterbeheerplan is te vinden op de website van het waterschap.

Keur Waterschap Aa en Maas, Brabantse Delta en De Dommel 2015

De waterschappen Aa en Maas, Brabantse Delta en De Dommel hebben nieuwe waterregels vastgesteld. De Keur kent gebods- en verbodsbepalingen die erop gericht zijn watergangen te beschermen. Zo is het in bepaalde gevallen verboden om zonder vergunning water te lozen of te onttrekken aan oppervlaktewater. Ook legt de Keur in sommige gevallen aan burgers een onderhoudsverplichting op. Daarnaast mag men zonder Keurontheffing geen activiteiten ontplooiën of bouwwerken plaatsen die het onderhoud aan watergangen kunnen belemmeren. Dit betekent dat voor bepaalde activiteiten nabij watergangen of met mogelijke invloed op watergangen een ontheffing bij het waterschap moet worden gevraagd. De Keur van het waterschap is enkel van toepassing wanneer direct wordt geloozd naar een oppervlaktelichaam in beheer en eigendom van het waterschap.

De Keur is een verordening waarin staat wat wel en niet mag rond watergangen, dijken en grondwater. Voor veel zaken hoeven burgers en bedrijven geen vergunning meer aan te vragen. Een melding aan het waterschap volstaat. Alle ingrepen welke een grote impact hebben op belangrijke watergangen en keringen blijven vergunningplichtig.

Vanaf 1 maart 2015 geldt de nieuwe keur in de drie waterschappen. Het doel van de regels is om de wateraanvoer en waterafvoer te waarborgen, Noord-Brabant te beschermen tegen overstromingen en de gevolgen van droogte te beperken.

In de Keur is een Algemene Regel is een gevoeligheidsfactor opgenomen. Afhankelijk van kenmerken van het beïnvloedingsgebied wordt een gevoeligheidsfactor toegepast. Naarmate de gevoeligheid van een gebied of oppervlaktewatersysteem voor de gevolgen van piekafvoeren lager is, is minder compensatie nodig. Er worden drie waarden voor de gevoeligheidsfactor gehanteerd: $\frac{1}{4}$, $\frac{1}{2}$ en 1. Het is gezien het globale karakter van de toets niet zinvol hier meer detail in aan te brengen. Welke gevoeligheidsfactor van toepassing is, kan worden afgelezen van de Kaart Algemene Regel afvoer regenwater door verhard oppervlak 2015 (De gevoeligheidsfactoren worden alleen bij de Algemene Regel toegepast. Bij de toepassing van de Beleidsregel (vergunningen) wordt niet gewerkt met een gevoeligheidsfactor maar wordt maatwerk geleverd om de retentie-eis te bepalen.).

Beleidsregel Hydrologische uitgangspunten bij de Keurregels voor afvoeren van hemelwater.

De drie Brabantse waterschappen, Aa en Maas, De Dommel en Brabantse Delta hanteren sinds 1 Maart 2015 dezelfde (beleids)uitgangspunten voor het beoordelen van plannen waarbij het verhard oppervlak toeneemt. Deze (beleids)uitgangspunten zijn geformuleerd in de 'Beleidsregel Hydrologische uitgangspunten bij de Keurregels voor afvoeren van hemelwater, Brabantse waterschappen'. De beleidsterm 'hydrologisch neutraal' heeft dan ook vooral betrekking op het zo veel mogelijk (binnen de ontwikkeling) neutraliseren van de negatieve hydrologische gevolgen van (toekomstige) ruimtelijke ontwikkelingen in ruimte en tijd. De ontwikkeling mag geen hydrologische achteruitgang aan de randen van het plangebied ten opzichte van de referentiesituatie tot gevolg hebben:

- Er is geen (onvertraagd) toename van de waterafvoer op de rand van het plangebied;
- Er mogen geen veranderingen van oppervlaktewaterstanden optreden op de grens van het plangebied en daarbuiten (tenzij veranderingen gewenst zijn);
- Er mag geen overlast optreden door extreme neerslag gebeurtenissen.

De voorkeursvolgorde bij het nemen van maatregelen tegen wateroverlast gaan uit van het principe water vasthouden dan wel hergebruiken, water bergen en als laatste pas water afvoeren.

Bij een toename en afkoppeling van het verhard oppervlak geldt het uitgangspunt dat plannen zoveel mogelijk hydrologisch neutraal worden uitgevoerd. De grenswaarde in de algemene regels voor het compenseren van nieuw verhard oppervlak wordt aangepast van 2.000 m² naar 500 m².

3.4. Gemeentelijk beleid

De gemeente Meierijstad heeft zijn speerpunten m.b.t. de waterhuishouding beschreven in het verbreed gemeentelijk rioleringsplan "Waardevol water in Meierijstad" (2017 t/m 2022). Deze speerpunten worden hieronder kort toegelicht:


- Klimaatbestendig inrichten openbaar en particulier gebied, onder andere door het lokaal afkoppelen van verharde oppervlak.
- Verhogen waterbewustzijn en stimuleren waterbewust handelen, onder andere door de kennis over waterbeheer te integreren in het onderwijssysteem.
- Verduurzamen afvalwaterketen, door gesloten watercirculatiesystemen aan te leggen, het energieverbruik te minimaliseren en energie uit stromend water en afvalwater te halen.
- Behalen KRW-doelen, door verbetermaatregelen zo efficiënt mogelijk uit te voeren zonder dat de kwaliteit verloren gaat.
- Doelmatig verwerken afvalwater in het buitengebied, bijvoorbeeld door waar haalbaar dubbele riolen aan te leggen
- Verhogen belevingswaarde en benutten water voor natuur en recreatie, bijvoorbeeld door de vuilbelasting op oppervlaktewateren te reduceren.
- Verder professionaliseren van het stedelijk waterbeheer, bijvoorbeeld door het integreren van meetnetten en het uitvoeren van stresstesten.
- Samenwerken bijvoorbeeld door samenwerkingsactiviteiten te organiseren en continue te streven naar verbetering in de communicatie naar burgers

4. Waterhuishouding

Om de waterbelangen in een zo vroeg mogelijk stadium in beeld te hebben heeft het waterschap de Watertoets ontwikkeld. In het kader van het watertoetsproces worden hierbij de relevante en beschikbare wateraspecten bekeken.

4.1. Geohydrologie

De onderzoekslocatie heeft een globale hoogteligging van 9,8 m+NAP. Op figuur 3 is te zien de zuidelijk gelegen Baroniestraat circa 0,8 meter lager is gelegen.

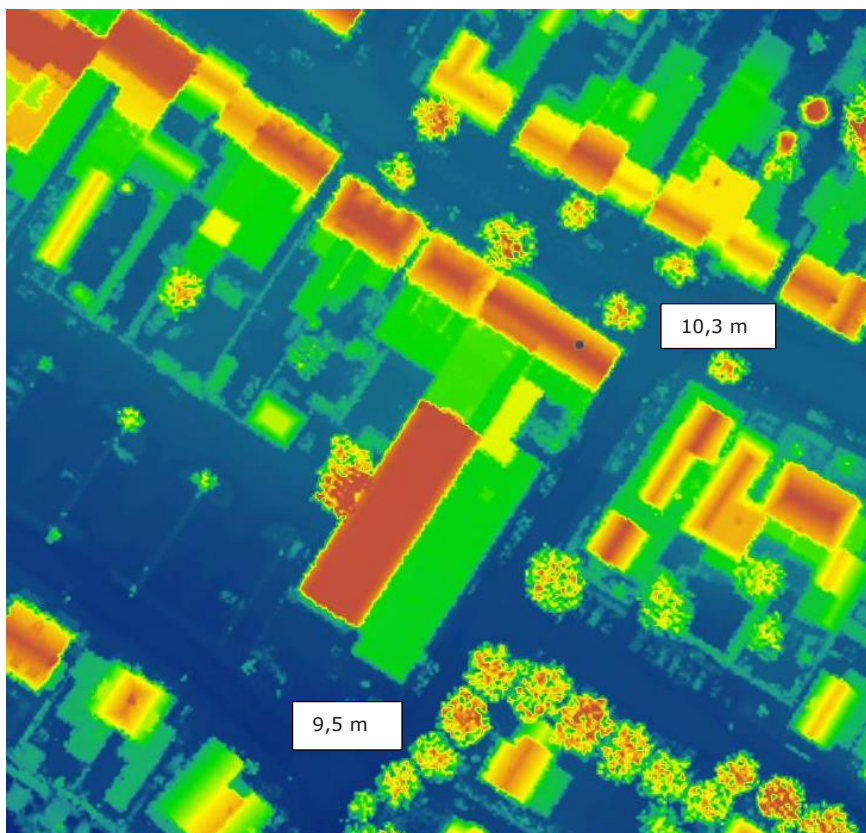

Figuur 3. Hoogteverschil onderzoekslocatie (bron: Ahn)

Regionale bodemopbouw

De gegevens van de bodemsamenstelling en de hydrologische gegevens zijn verkregen uit DINOlaket. Vanaf maaiveld tot circa 29,5 m-mv is een matig doorlatende deklaag aanwezig, hoofdzakelijk bestaande uit midden en fijn zand, met weinig zandige klei en grof zand en een spoor klei, veen en grind (formatie van Boxtel). In de deklaag zit een kleiige eenheid (van circa 3.0 tot 5,5 m-mv), hoofdzakelijk bestaande uit leem (formatie van Boxtel met Laagpakket van Liempde).

Onder de deklaag tot circa 38 m-mv bevindt zich eveneens een zandige eenheid, hoofdzakelijk bestaande uit grof zand, grind en midden zand, met weinig zandige klei en fijn zand, een spoor klei (Formatie van Beegden)

Geohydrologie

Naar opgave van de provincie Noord-Brabant ligt het onderzoeksgebied niet in een grondwaterbeschermingsgebied. Op de onderzoekslocatie wordt voor zover bekend geen grondwater onttrokken. Het aanwezig zijn van ongeregistreerde onttrekkingen in de directe omgeving is niet bekend en wordt derhalve niet uitgesloten.

Kwel en infiltratie

In de digitale Wateratlas is te herleiden dat de locatie zich in een infiltratiegebied bevindt.

Oppervlaktewater in de omgeving

Uit de waterkaart van waterschap Aa en Maas is gebleken dat nabij de onderzoekslocatie geen A- en B watergangen zijn gelegen.

Regenwater en overige neerslag

Het plangebied is gelegen in het centrum van Schijndel. Hemelwater dat op de onderzoekslocatie valt valt hoofdzakelijk af via de aanwezige riolering. Hemelwater dat ter hoogte van de groenvoorzieningen valt infiltreert in de bodem.

Gemiddelde grondwaterstand

In de klimaateffectatlas is de lokale gemiddelde hoogste grondwaterstand (GHG) en gemiddelde laagste grondwaterstand (GLG) weergegeven op dieper dan 2 m-mv.

4.2 Overige aspecten**Afvalwater**

De aanwezige vuilwaterriolering zal moeten worden aangepast op de nieuwe situatie.

Bodemkwaliteit

Er is tot op heden voor zover bekend geen bodemonderzoek uitgevoerd op de onderzoekslocatie.

5. Wateradvies

5.1 Bevoegd gezag

Volgens het beleid van waterschap Aa en Maas dient, in bepaalde gevallen, de benodigde compensatie te worden berekend.

5.2 Dimensionering infiltratie of bergingsvoorziening

De aanleiding voor het uitvoeren van de watertoets wordt gevormd door de voorgenomen appartementenbouw op de onderzoekslocatie. Hiertoe zal de thans ter plaatse aanwezige horecabebouwing van het City Theater, Poolcafé The Shooter en Tapperij De Beurs worden gesloopt/geherstructureerd.

In de toekomstige situatie zal de verhardingssituatie veranderen. De hemelwatervoorziening dient dan ook aangepast te worden aan de nieuwe inrichting. In de hemelwatervoorziening wordt het hemelwater afkomstig van het terrein geborgen.

Tabel 2. verhardingssituatie huidige en toekomstige situatie

	Huidige m ² (circa)	Toekomstig m ² (circa)
Bebouwing	1.500	1.045
Verhard (klinkers/tegels)	150	100
Groen	150	400
Totaal perceel	1.545	1.545

Initiatiefnemer is voornemens de groenstructuur lokaal te versterken onder andere door het aanwezige groen aan de Wagenaarstraat en Meierijstraat te verbinden met de boomstructuur aan de Baroniestraat. Dit heeft ten gevolge dat het verhard oppervlak op de onderzoekslocatie met circa 250 m² zal afnemen en de infiltratiecapaciteit toeneemt. Tevens wordt een gedeelte van het dak groen ingericht.

Gezien het verhard oppervlak op de onderzoekslocatie afneemt worden additionele waterbergingsvoorzieningen niet nodig geacht.



6. Uitgangspunten en randvoorwaarden

Wateroverlast

Om wateroverlast op de locatie en de omgeving te voorkomen moet men rekening houden met:

- wateroverlast ter plaatse van de toekomstige bebouwing wordt mede voorkomen door een drempelhoogte van enkele decimeters boven maaiveld. Hemelwater zal zo in geen geval de panden instromen;

Milieuhygiënische voorwaarden

Om neerslag die van de daken en overige verharde oppervlakken afstroomt te mogen infiltreren/bergen, dient onder meer aan de volgende voorwaarden te worden voldaan:

- vereist is de toepassing van niet-uitloogbare bouwmaterialen als kunststoffen en geen zink, lood, koper of asfalt. Staal, aluminium en zink voorzien van een duurzame coating kan wel worden toegepast. Hierbij ontstaan geen verhoogde concentraties verontreinigende stoffen (DuBo-maatregelen);
- neerslag van (afgekoppelde) verhardingen zoals opritten en/of terrassen bij woningen mag niet verontreinigd zijn met chemische bestrijdingsmiddelen, olie, agressieve reinigingsmiddelen of andere verontreinigende stoffen. Bij de communicatie met de toekomstige bewoners van het plangebied moet duidelijk worden gewezen op de risico's van het toepassen van chemicaliën en dergelijke, en de gevolgen van het niet naleven van deze regels;
- het is nooit toegestaan afvalwater in de bodem te infiltreren of via infiltratievoorzieningen in de bodem te lozen.

Onderhoud en vervuiling

Om de werking van de infiltratie- of bergingsvoorziening in stand te houden dient men rekening te houden met:

- regelmatig onderhoud van de aanvoer- en afvoerszijde van de voorzieningen zal noodzakelijk zijn om te garanderen dat de systemen blijven functioneren;
- het is onwenselijk chemische bestrijdingsmiddelen toe te passen of agressieve reinigingsmiddelen te gebruiken op de verharde oppervlakken. Het is niet wenselijk tijdens gladheid door bevriezing of sneeuwval zout en dergelijke gladheidsbestrijdingsmiddelen op de bestrating en parkeerplaatsen e.d. toe te passen. Een alternatief kan zand zijn;
- Op de afgekoppelde "buitenverhardingen" mogen geen handelingen worden uitgevoerd die vervuiling van het oppervlak veroorzaken. Wil men toch buitenactiviteiten verrichten waarbij vervuiling van verhard oppervlak ontstaat bv. het reinigen van voertuigen of het schoonmaken van onderdelen, dan moet het gedeelte waar deze activiteit(en) plaatsvindt voorzien worden van de juiste bodembeschermende maatregelen (Nederlandse Richtlijn voor Bodembescherming). Dit betekent dat het vrijkomende afvalwater al dan niet via een olie/benzine-afscheider of andere noodzakelijke (reiniging)voorziening naar het afvalwaterriool(DWA-riool) moet worden getransporteerd of geloosd, en niet in de bodem mag worden geïnfilteerd of op oppervlaktewater worden geloosd.

7. Samenvatting en conclusies

Op 23 juni 2021 heeft MILON bv te Veghel schriftelijk opdracht gekregen van de initiatiefnemer voor het uitvoeren van een watertoets. De onderzoekslocatie is gelegen ter plaatse van de Hoofdstraat 145 en 147 te Schijndel. Het onderzoek is op zorgvuldige wijze uitgevoerd volgens de algemeen gebruikelijke inzichten en methoden.

Onderzoekslocatie

De onderzoekslocatie bevindt zich in het centrum van Schijndel. De onderzoekslocatie is kadastraal bekend als gemeente Schijndel sectie G met nummers 434, 2685, 2686 en 2687 (gedeeltelijk). De oppervlakte van de gehele locatie bedraagt circa 1.800 m². De locatie is in de huidige situatie bebouwd met een horecagelegenheid.


Watertoets

De aanleiding voor het uitvoeren van de watertoets wordt gevormd door de voorgenomen appartementenbouw op de onderzoekslocatie. Hiertoe zal de thans ter plaatse aanwezige horecabebouw van het City Theater, Poolcafé The Shooter en Tapperij De Beurs worden gesloopt/geherstructureerd.



Initiatiefnemer is voornemens de groenstructuur lokaal te versterken onder andere door het aanwezige groen aan de Wagenaarstraat en Meierijstraat te verbinden met de boomstructuur aan de Baroniestraat. Dit heeft ten gevolge dat het verhard oppervlak op de onderzoekslocatie met circa 250 m² zal afnemen en de infiltratiecapaciteit toeneemt. Tevens wordt een gedeelte van het dak groen ingericht.

Gezien het verhard oppervlak op de onderzoekslocatie afneemt worden additionele waterbergingsvoorzieningen niet nodig geacht.

Bijlage 1

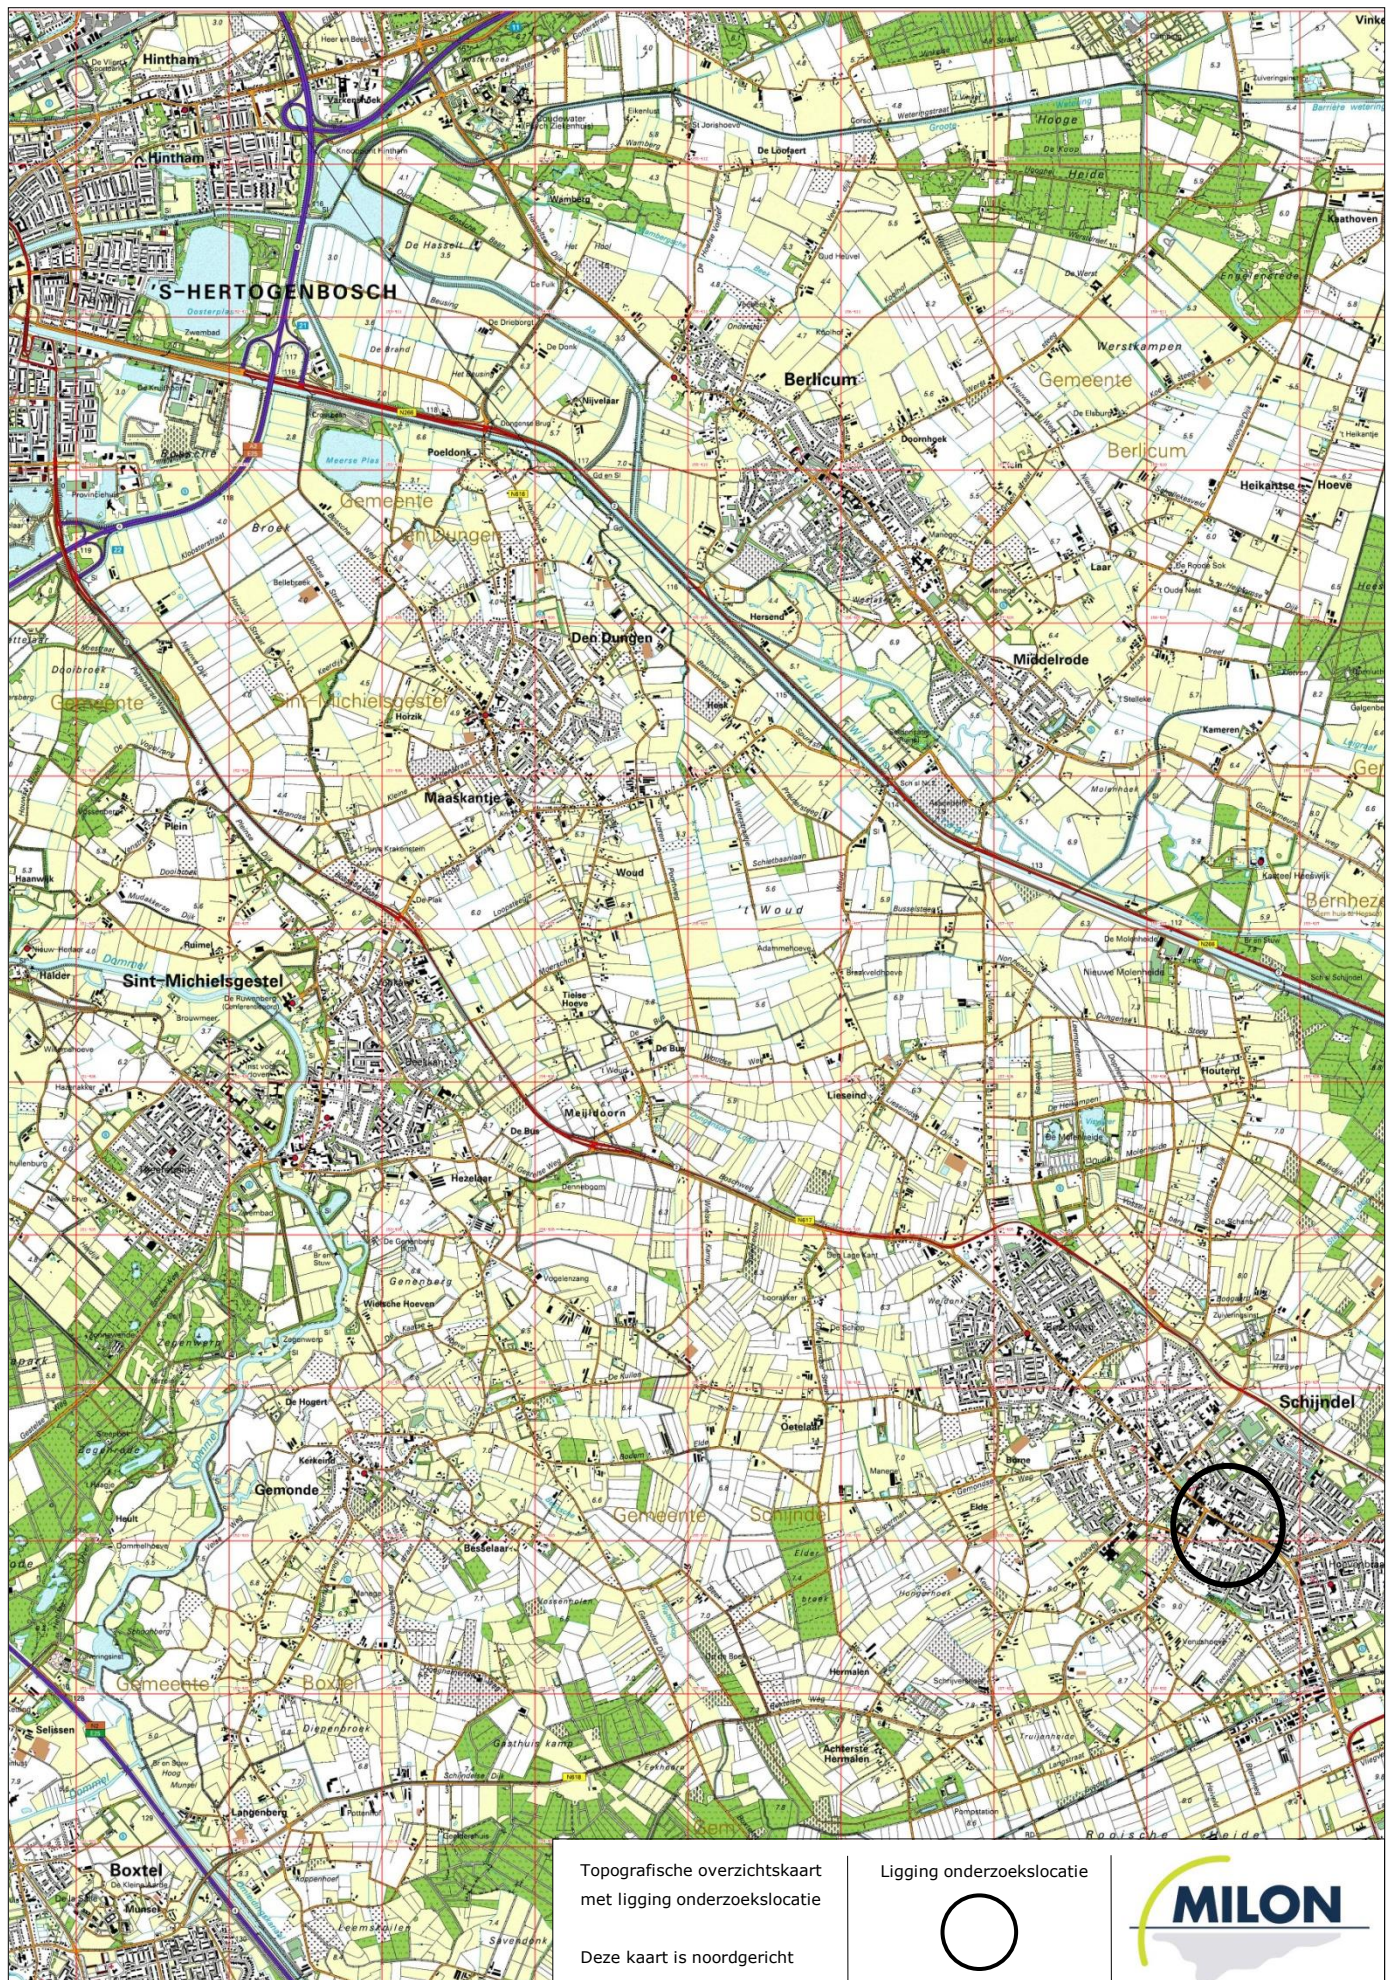

Bijlage 2

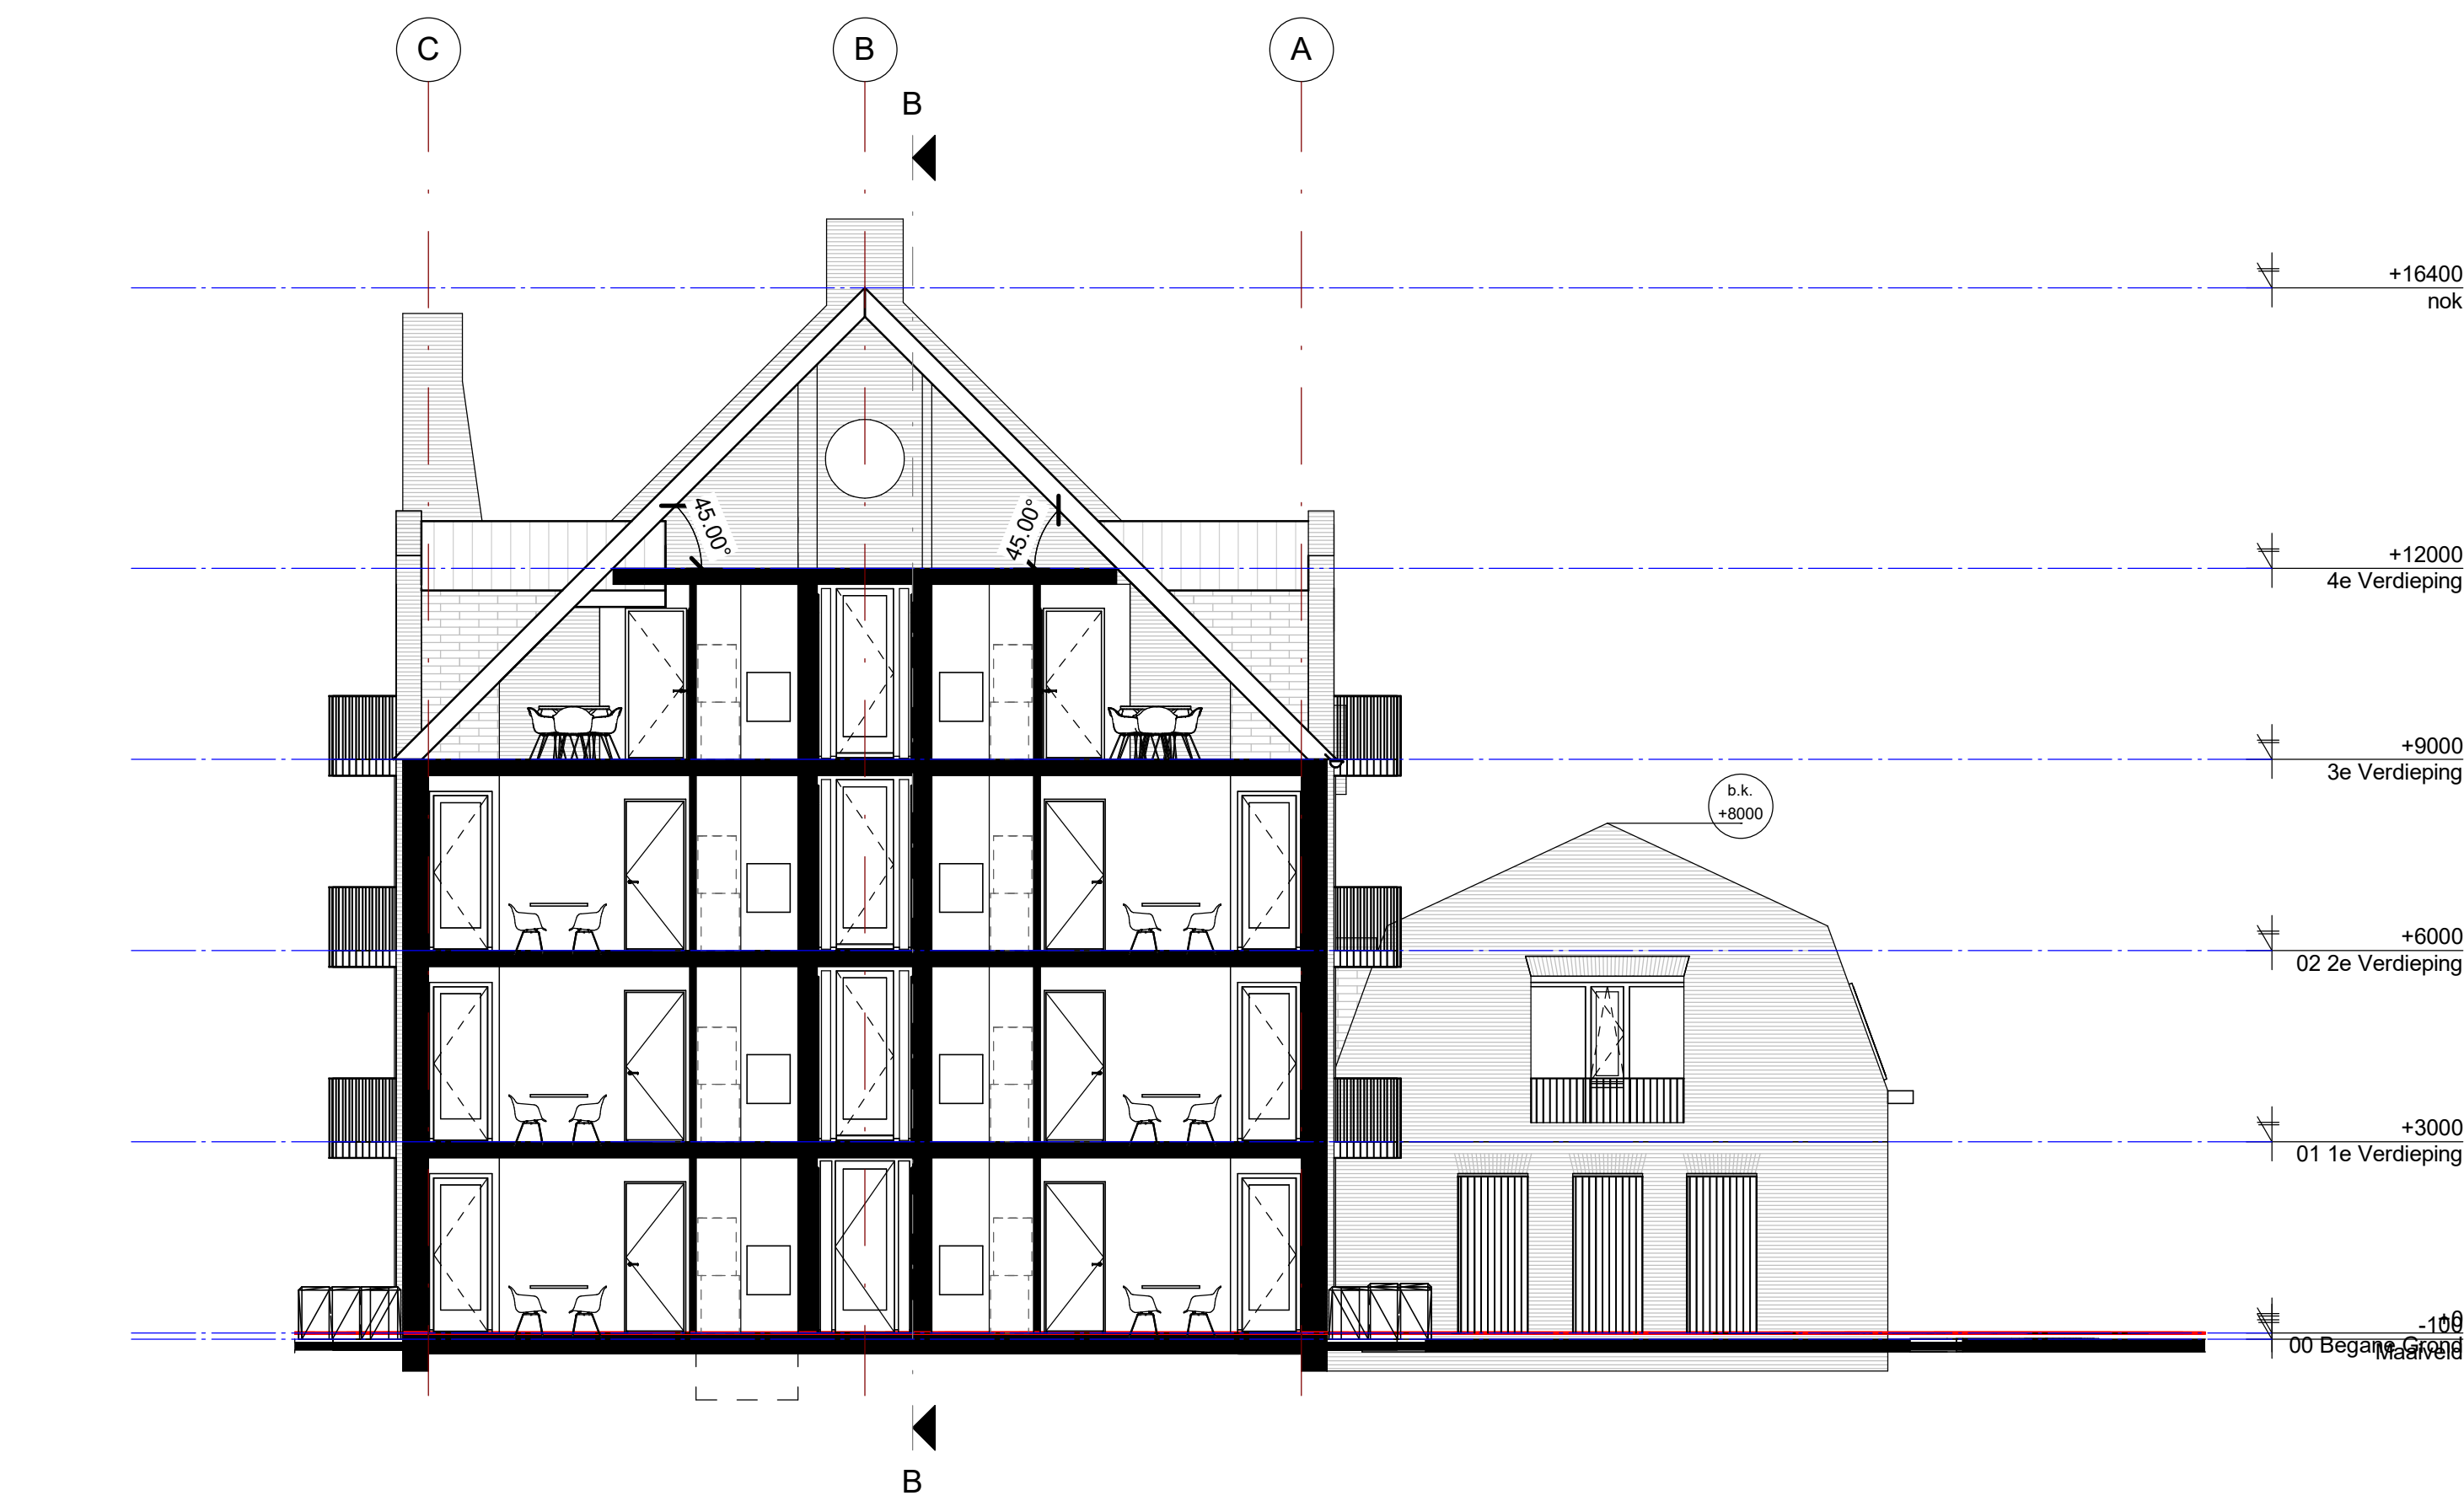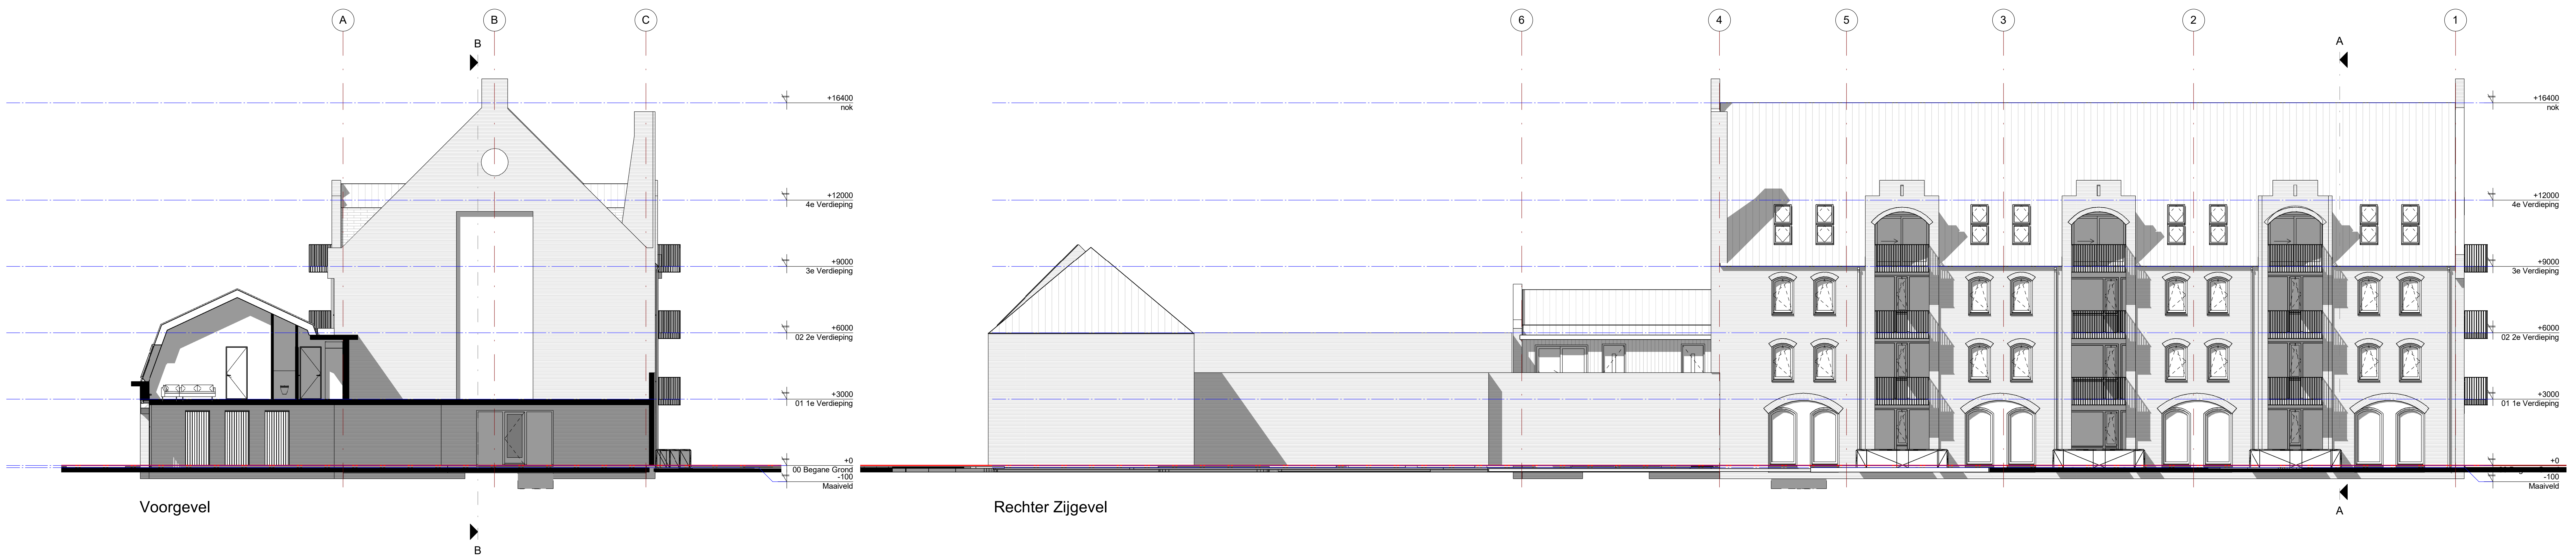

Situatie

 LA ARCHITECTEN INGENIEURS M. Van den Tillaartstraat 1 p. 6461 KX Veghel t. 0413-366711 e. info@la-architecten.nl w. www.la-architecten.nl	team:	Voorlopig Ontwerp			
	onderdeel:	Gevels + Doorsnede + Situatie			
	status:	Concept			
	project:	Citytheater De Beurs Schijndel			
	opdrachtgever:	Stichting Bouwsociëteit Meierijstad Robert van den Brand	architect:	HvdT JvdBo	datum:
		projectleider:		gemaakt:	
		p:	JvdBo	werknummer:	20081Br
		t:		bouwkosten:	
		schaaft:	1:100	bouwkosten:	bedrukt:
		afmeting:	AG		V01





LA ARCHITECTEN
INGENIEURS

fase: Voorlopig ontwerp

onderdeel: Begane grond & 1e verdieping

status: Concept

project: Citytheater De Beurs Schijndel

opdrachtgever: Stichting Bouwsociëteit
meierijstad
Robert van den Brand

architect: HvdT JvdBo

projectleider: JvdBo

modelleur: JvdBo

schaal: afmeting: A1

datum: 28-06-2021

gewijzigd: 20081Br

bladnummer: V02

a: Mgr. Van den Tillaartstraat 1
p: 5461 KX Veghel
t: 0413-366711
e: info@la-architecten.nl
w: www.la-architecten.nl