


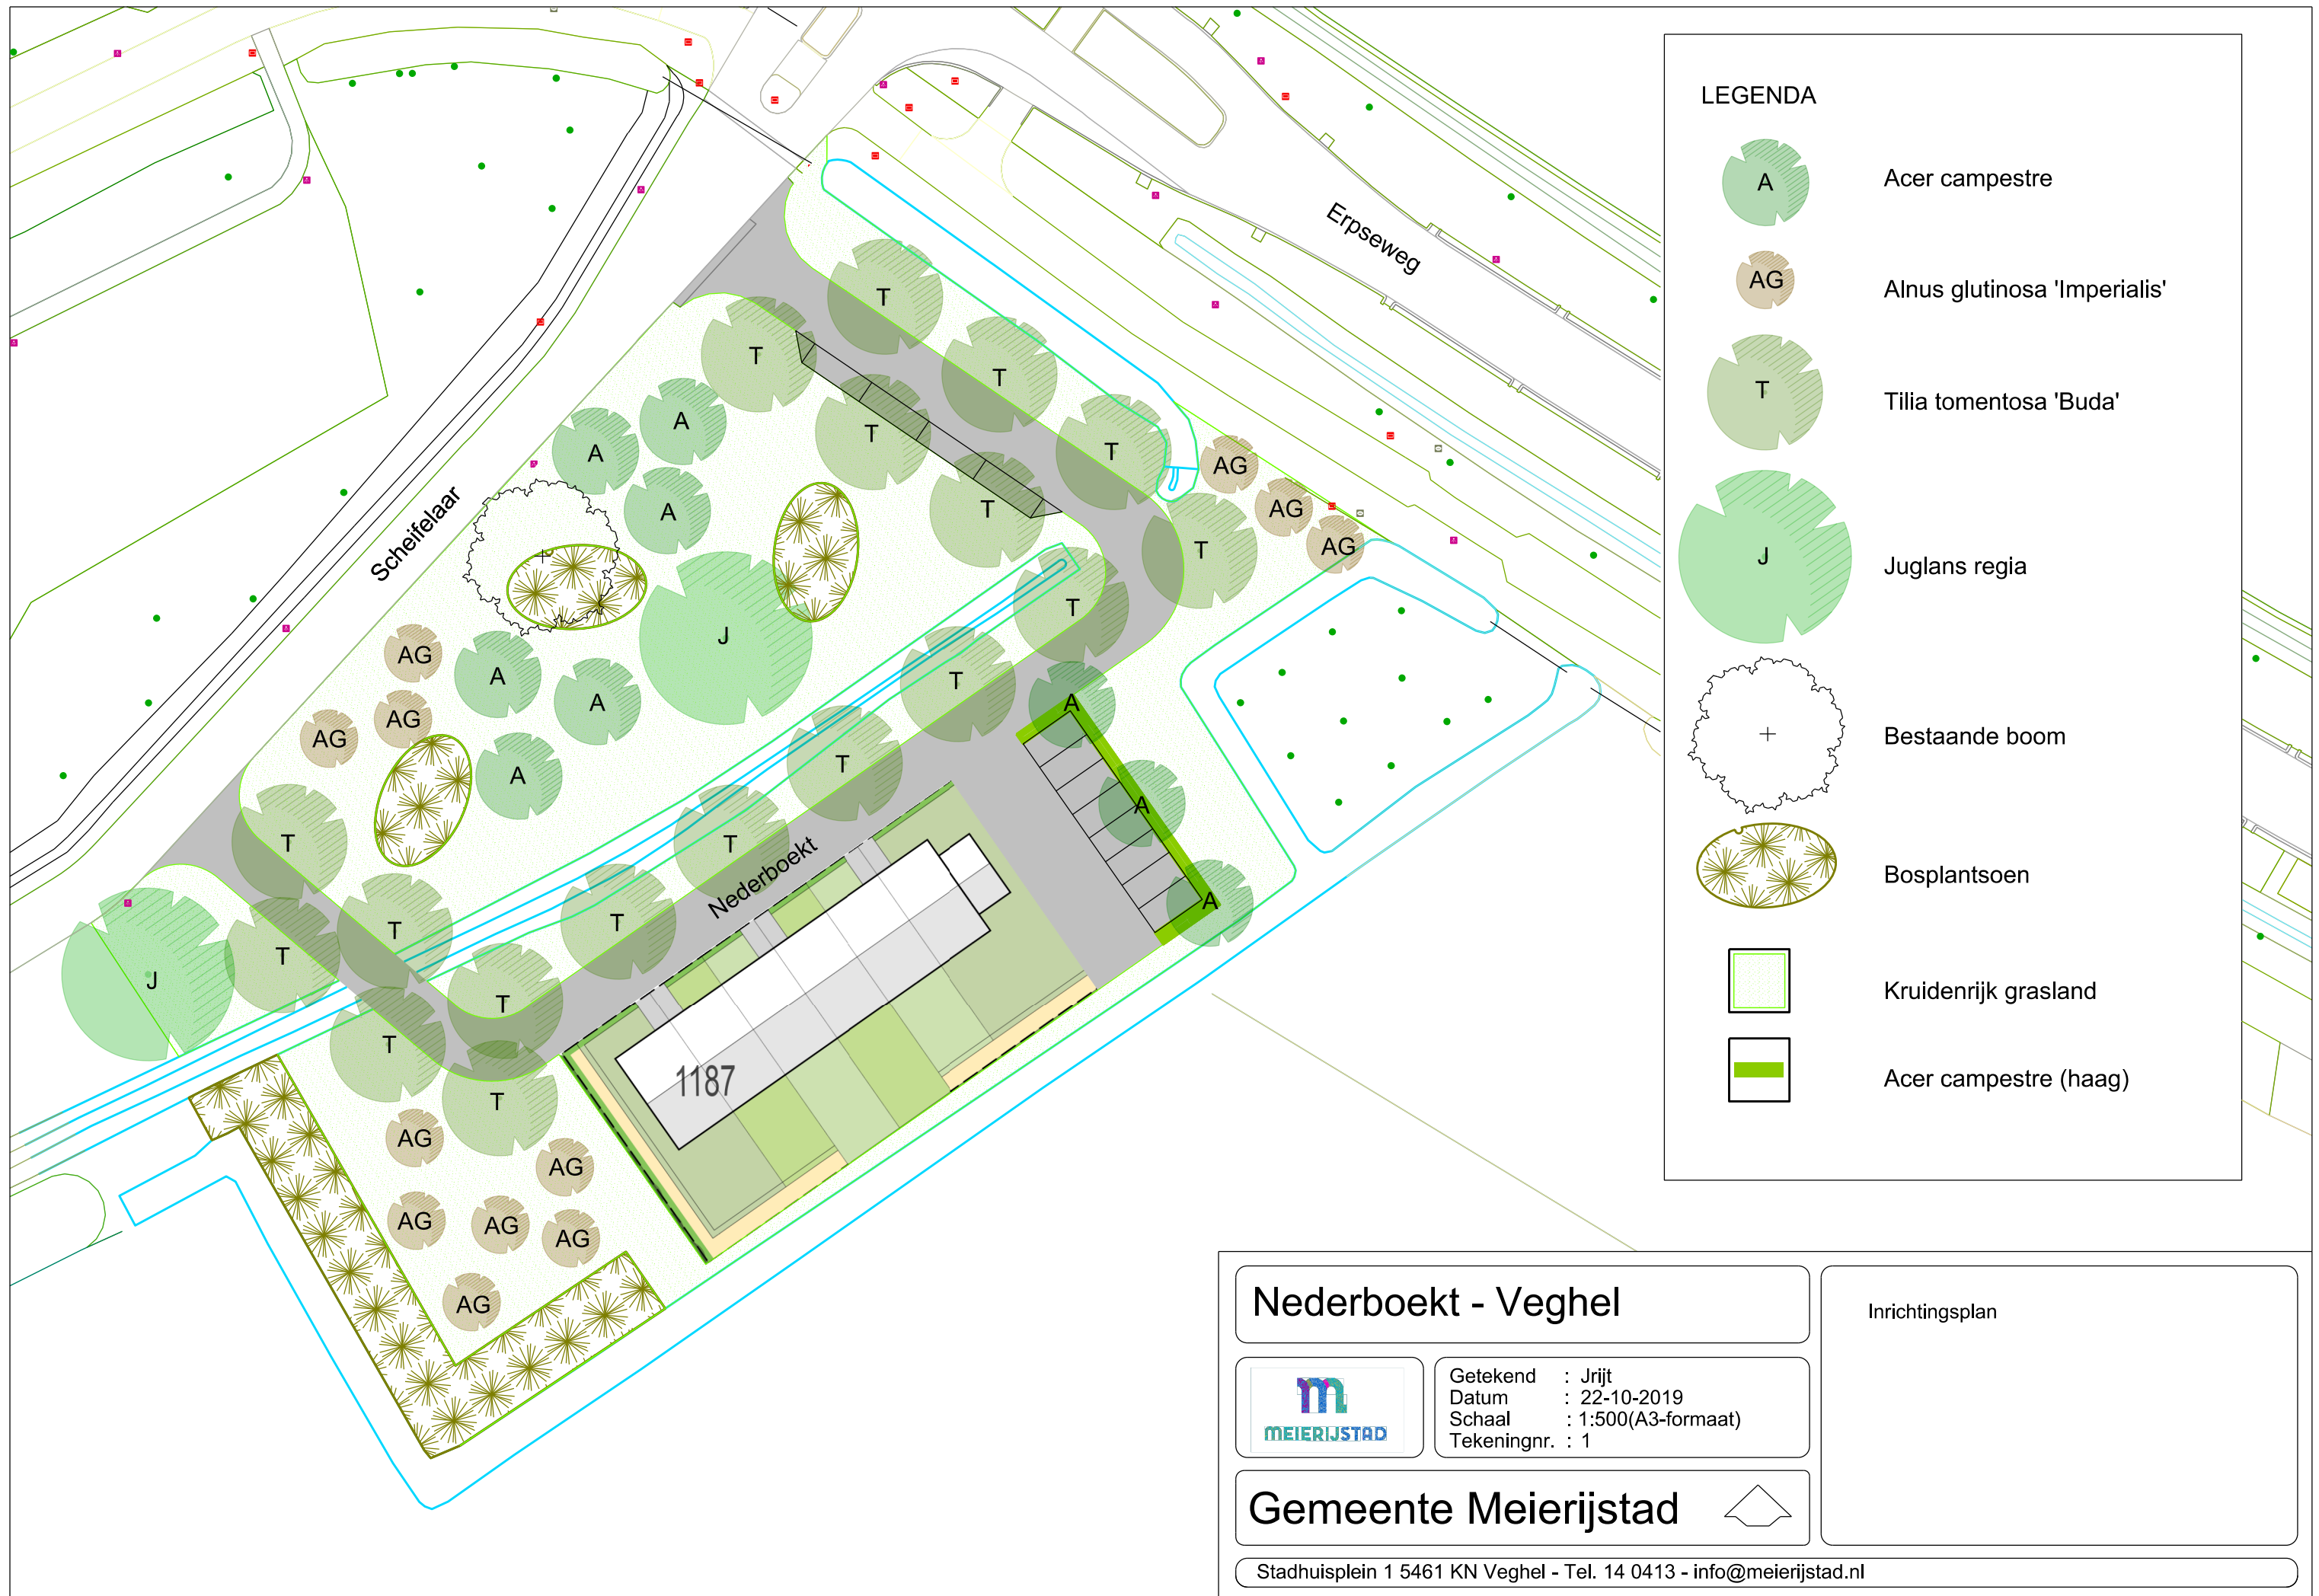

Nederboekt - Veghel



Getekend : Jrijt
Datum : 22-10-2019
Schaal : 1:500(A3-formaat)
Tekeningnr. : 1

Gemeente Meierijstad



Stadhuisplein 1 5461 KN Veghel - Tel. 14 0413 - info@meierijstad.nl

Inrichtingsplan