
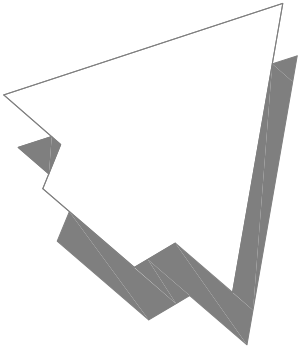


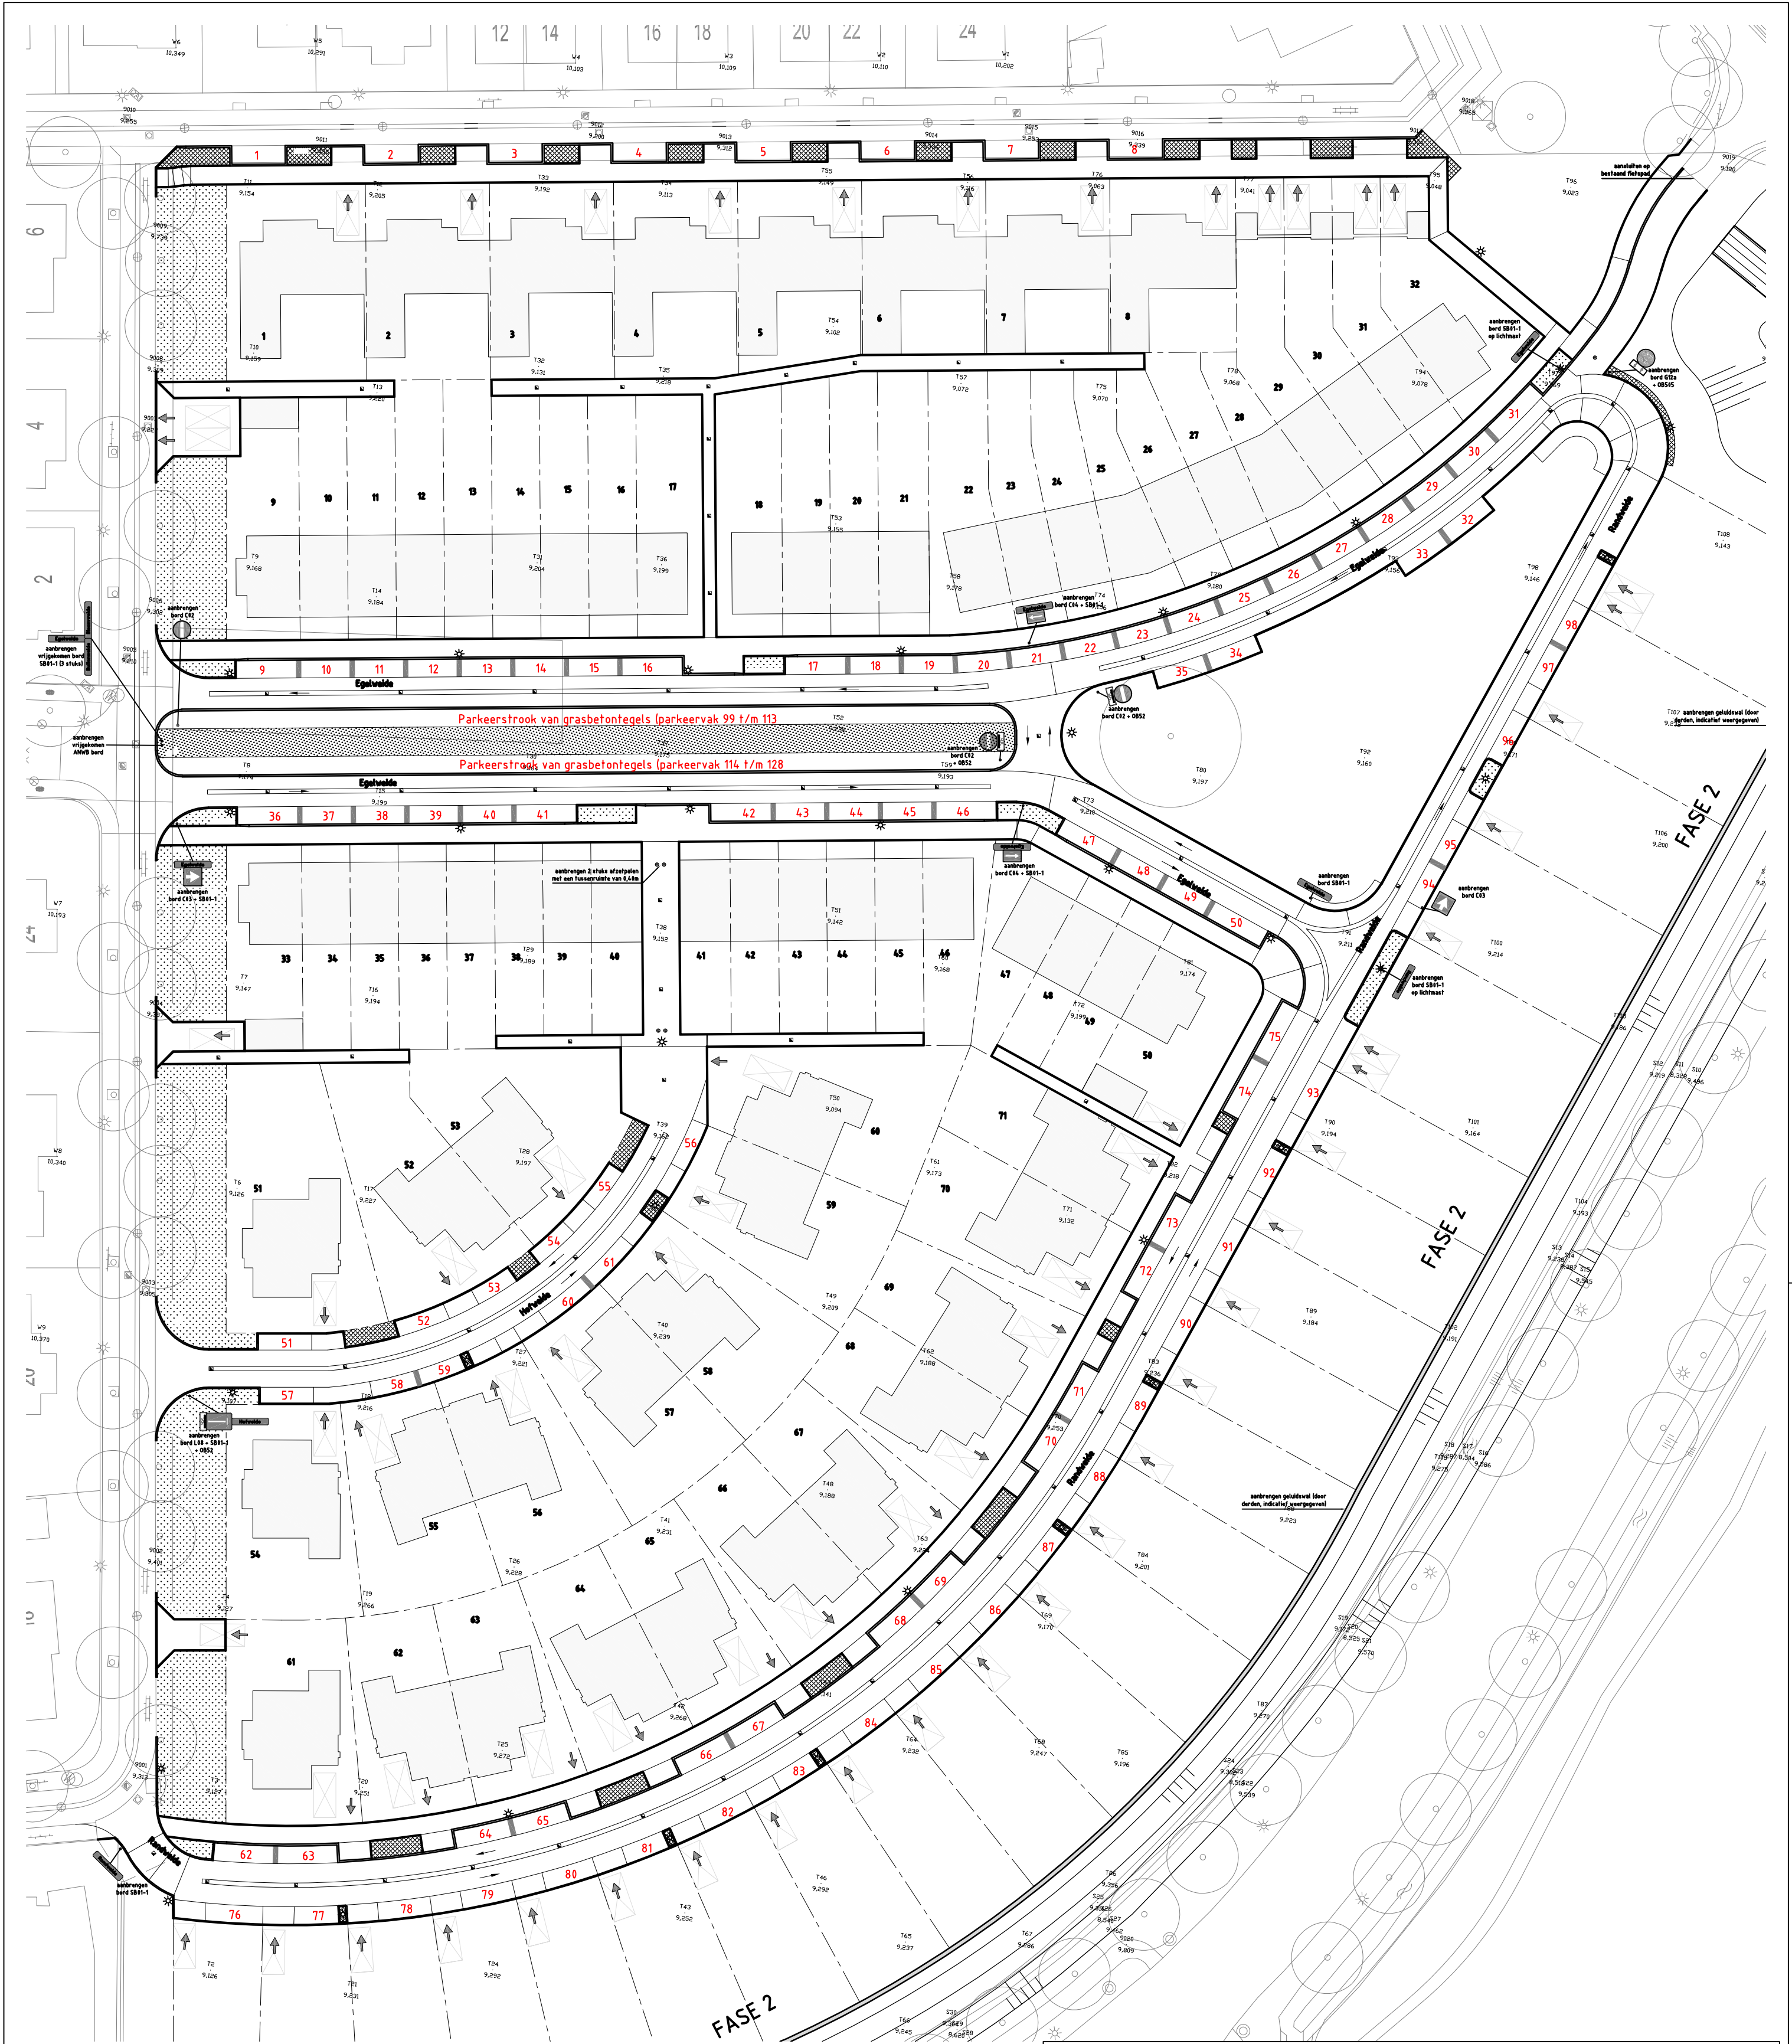

Legenda

➔ Locatie uitrit

Parkeerbalans:
- Openbaar gebied: 128 p.p.
- Privé terrein: 63 p.p.
Totaal: 191 parkeerplaatsen

Project: Bunderschoek te Veghel

Opdrachtgever: Witte Projecten B.V.



Grasveld Civiele Techniek B.V.
Rijakkerweg 5a
5741 RR Beek en Donk
tel. 0492 - 468219
fax. 0492 - 468667
www.grasveldct.nl
info@grasveldct.nl

Onderdeel: Bovengrondse situatie
Controle parkeervakken

Getekend: MKu
Goedgekeurd: MGr
Projectnummer: G09-009
Datum: 17-05-2019

Schaal: 1:500
Formaat: A2
Tekening: 01 van 01
Doc.: 04 - Bovengrondse situatie

Fase: WE
Versie: C