




VOORGEVEL

RECHTER ZIJGEVEL

ACHTERGEVEL

LINKER ZIJGEVEL


DOORSNEDE AA

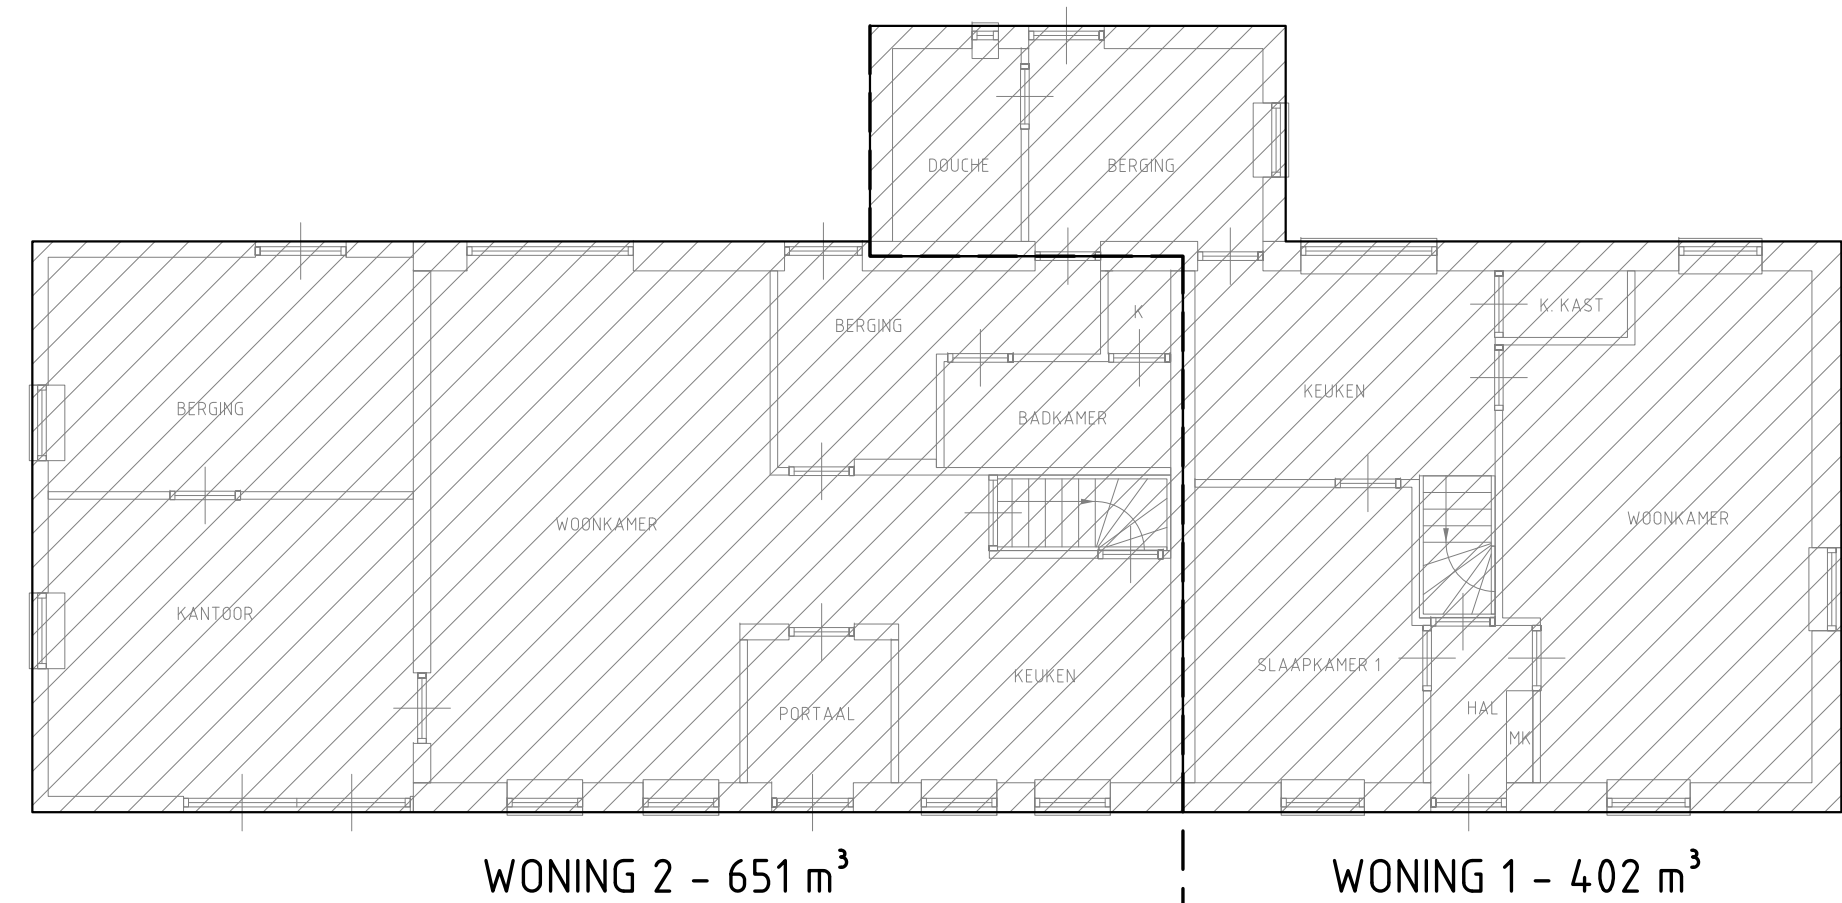


WONING 2 - 651 m²

WONING 1 - 402 m²


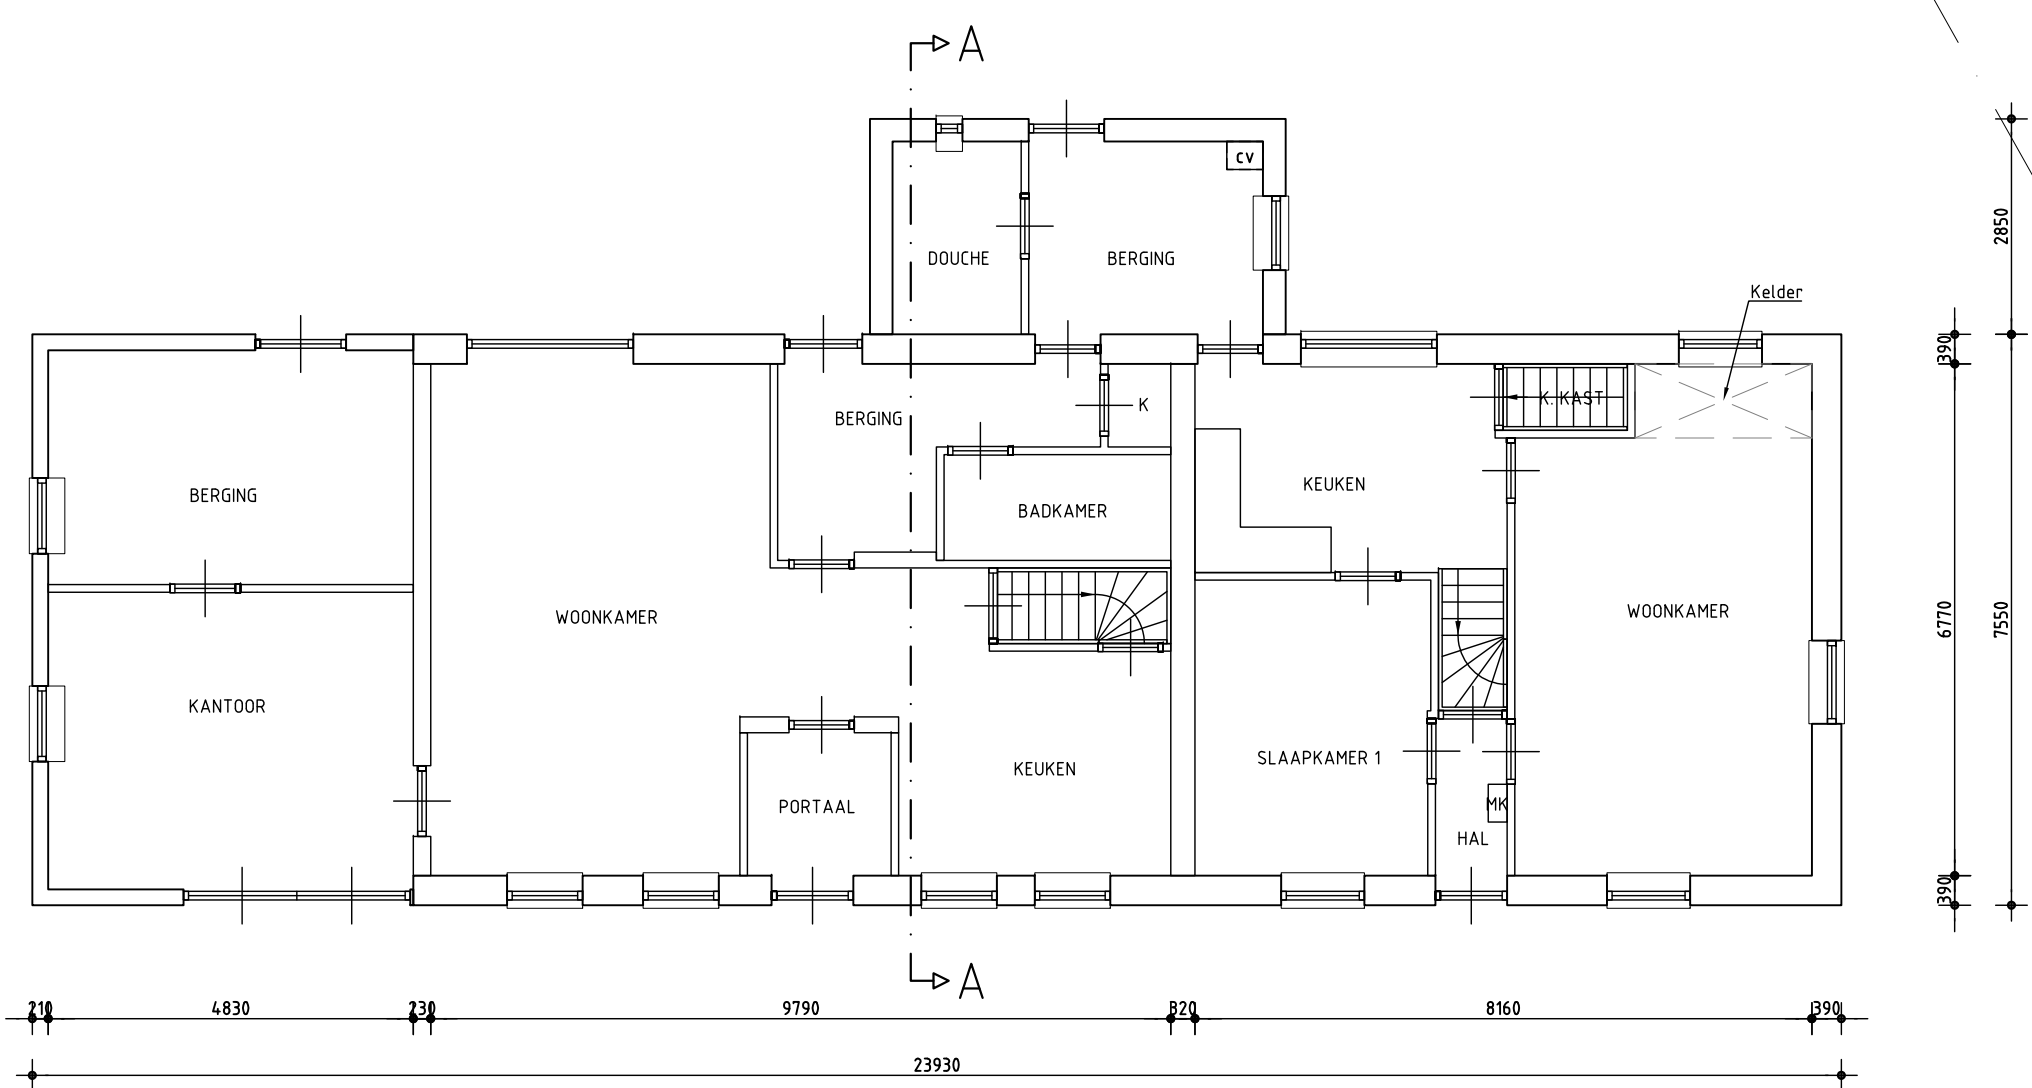


BEGANE GROND

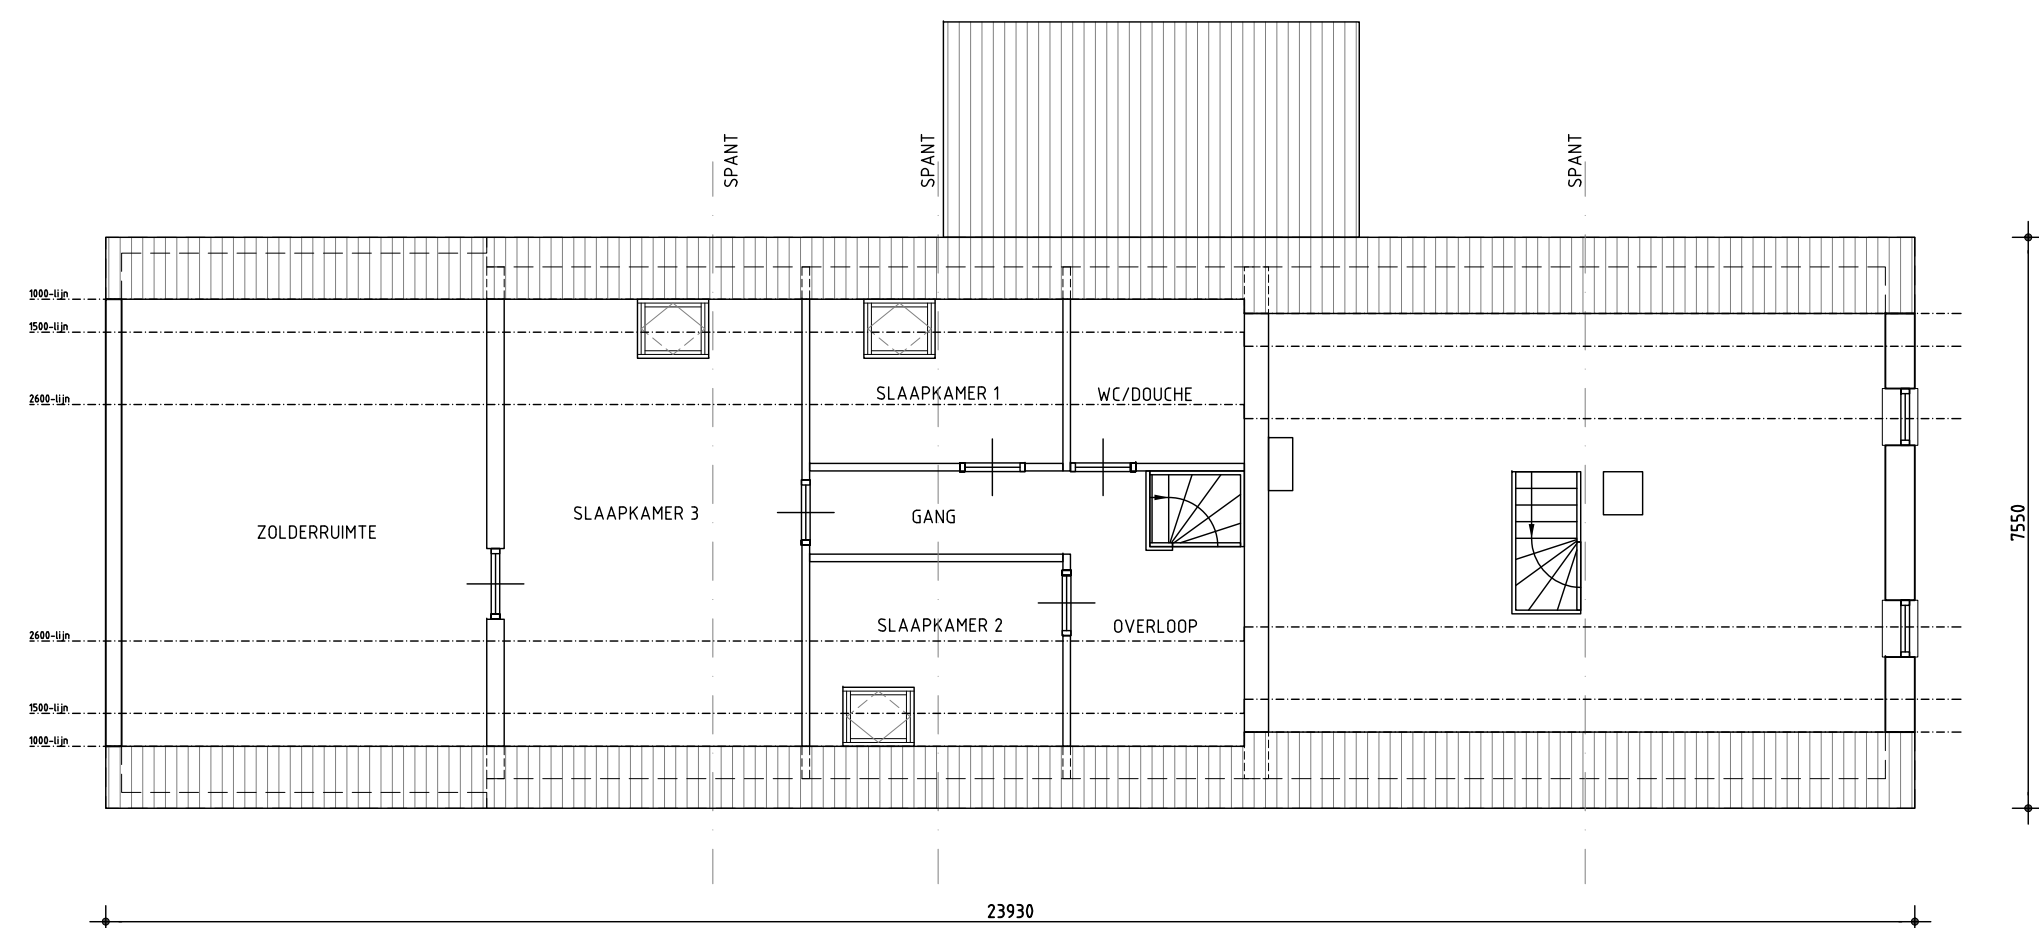

EERSTE VERDIEPING

ALLE MATEN IN MILLIMETERS
MAATVOERING EN AANTALLEN TE CONTROLEREN

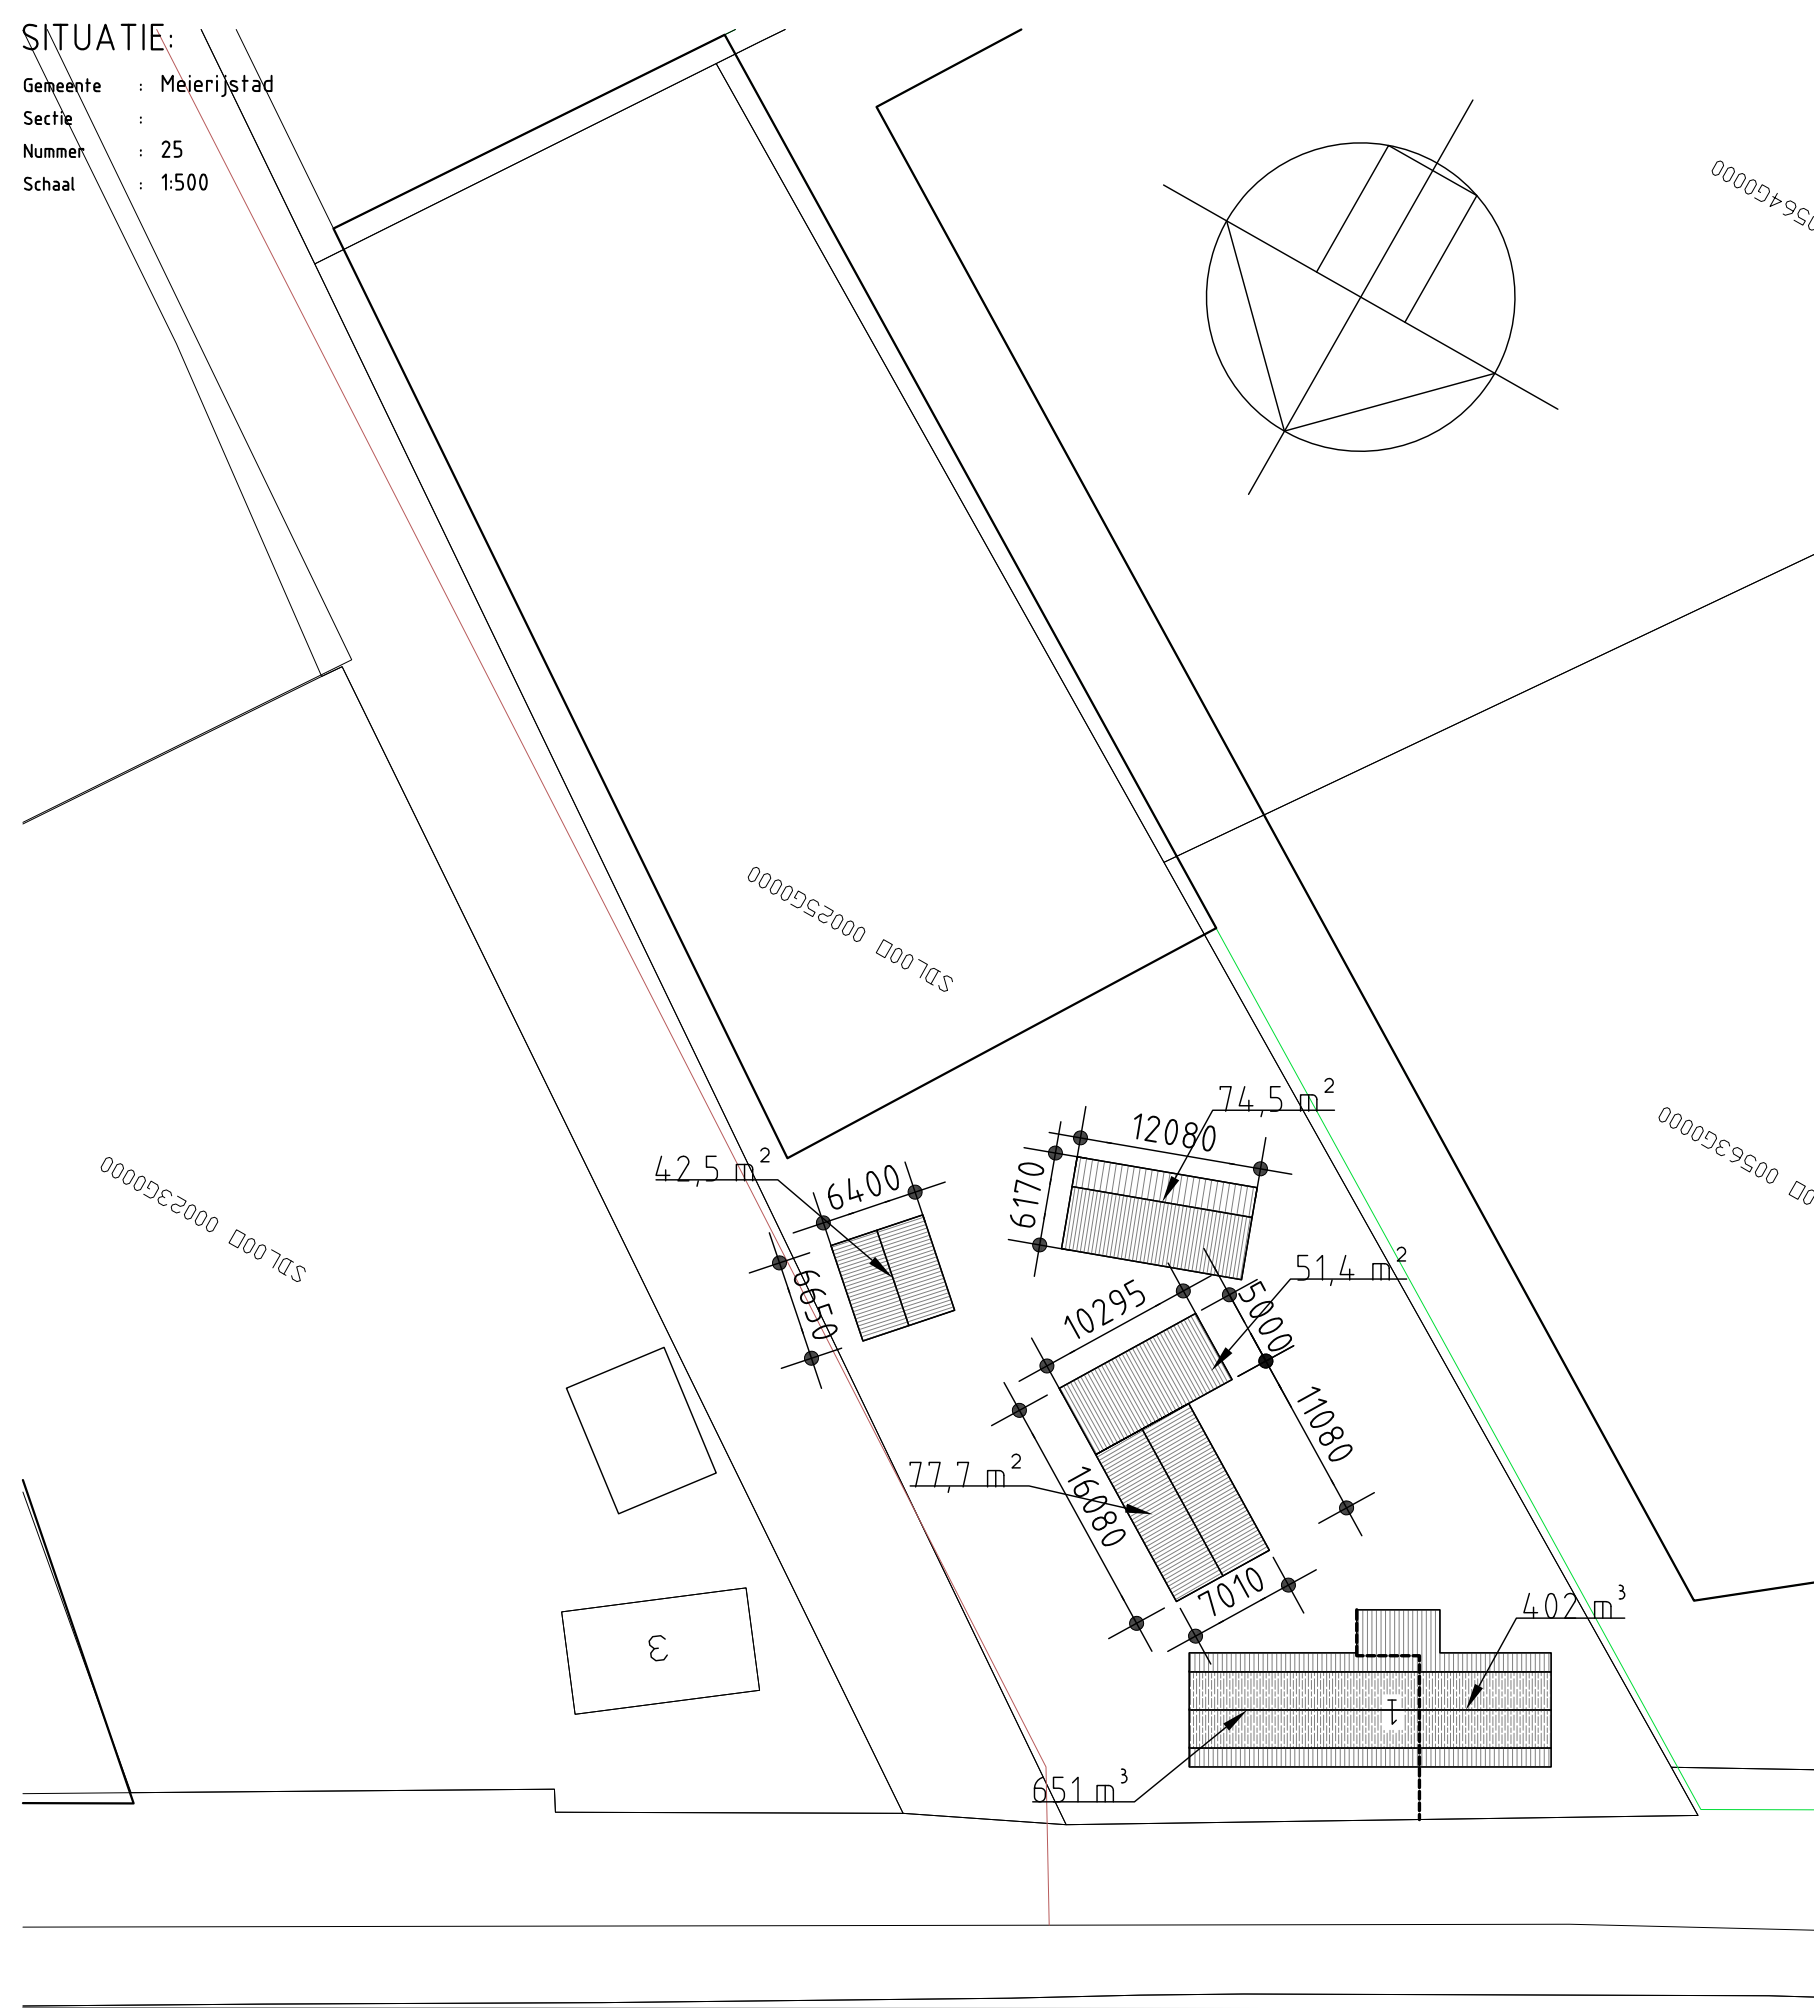

Plan voor het splitsen van een boerderij
aan de Poelkenskijk 1 te Wijbosch
gemeente Meierijstad

WERK NR.
3418-1
BT-01

OPDRACHTGEVER F.A.J. Mulkens
Poelkenskijk 1
5482 VE Wijbosch
TELEFOON
E-MAIL fmulkens27@gmail.com
GBM nummer 06-37430504

DAT 27-11-2017 GET. PHA SCHAAL 1:500
GEW 14-02-2018 FORM. A1+

BESTAANDE TOESTAND WOONHUIS

van Hooft
architecten

Kapelstraat 19 5446 PA Eerde Tel. 06-33-35371 algemeen@vha.nl www.vha.nl




VOORGEVEL

RECHTER ZIJGEVEL

ACHTERGEVEL

LINKER ZIJGEVEL


DOORSNEDE AA

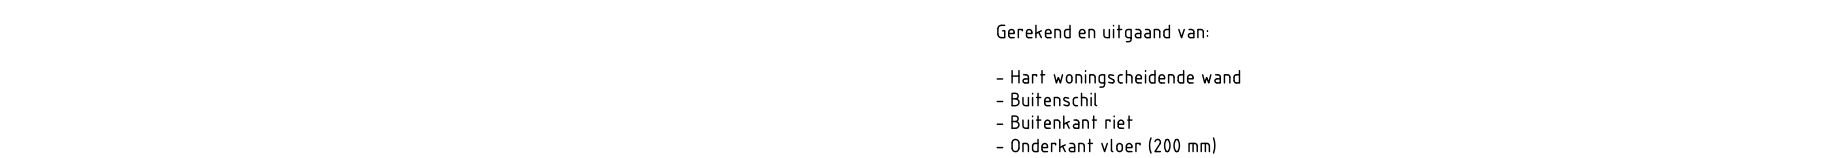

- Hart weringscheidende wand
- Buitenschil
- Buitenkant riet
- Onderkant vloer (200 mm)



VIERKANTE METERS

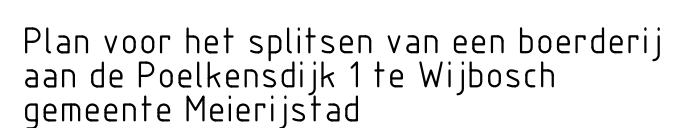BEBOUWINGSOPPERVLAK

WERK no.:
3418-1

BLAD no.:
V0-01

OPDRACHTGEVER: F.A.J. Mulkens
Poelkendsdijk 1
5482 VE Wijbosch

TELEFOON

E-MAIL: fmulkens27@gmail.com

GSM nummer: 06-37430504

DAT.: 16-02-2018 GET.: MvL SCHAAL: 1:100
 GEW.: 19-02-2018 FORM.: A1+

VOORLOPIG ONTWERP

WOONHUIS

van Hooft
architecten

Kapelstraat 19 5466 PA Eerde Tel: 0431-363371 algemeen@vha.nl www.vha.nl

Kapelstraat 19 5466 PA Eerde tel. 0413-365371 algemeen@vh-ani www.vh-ani