
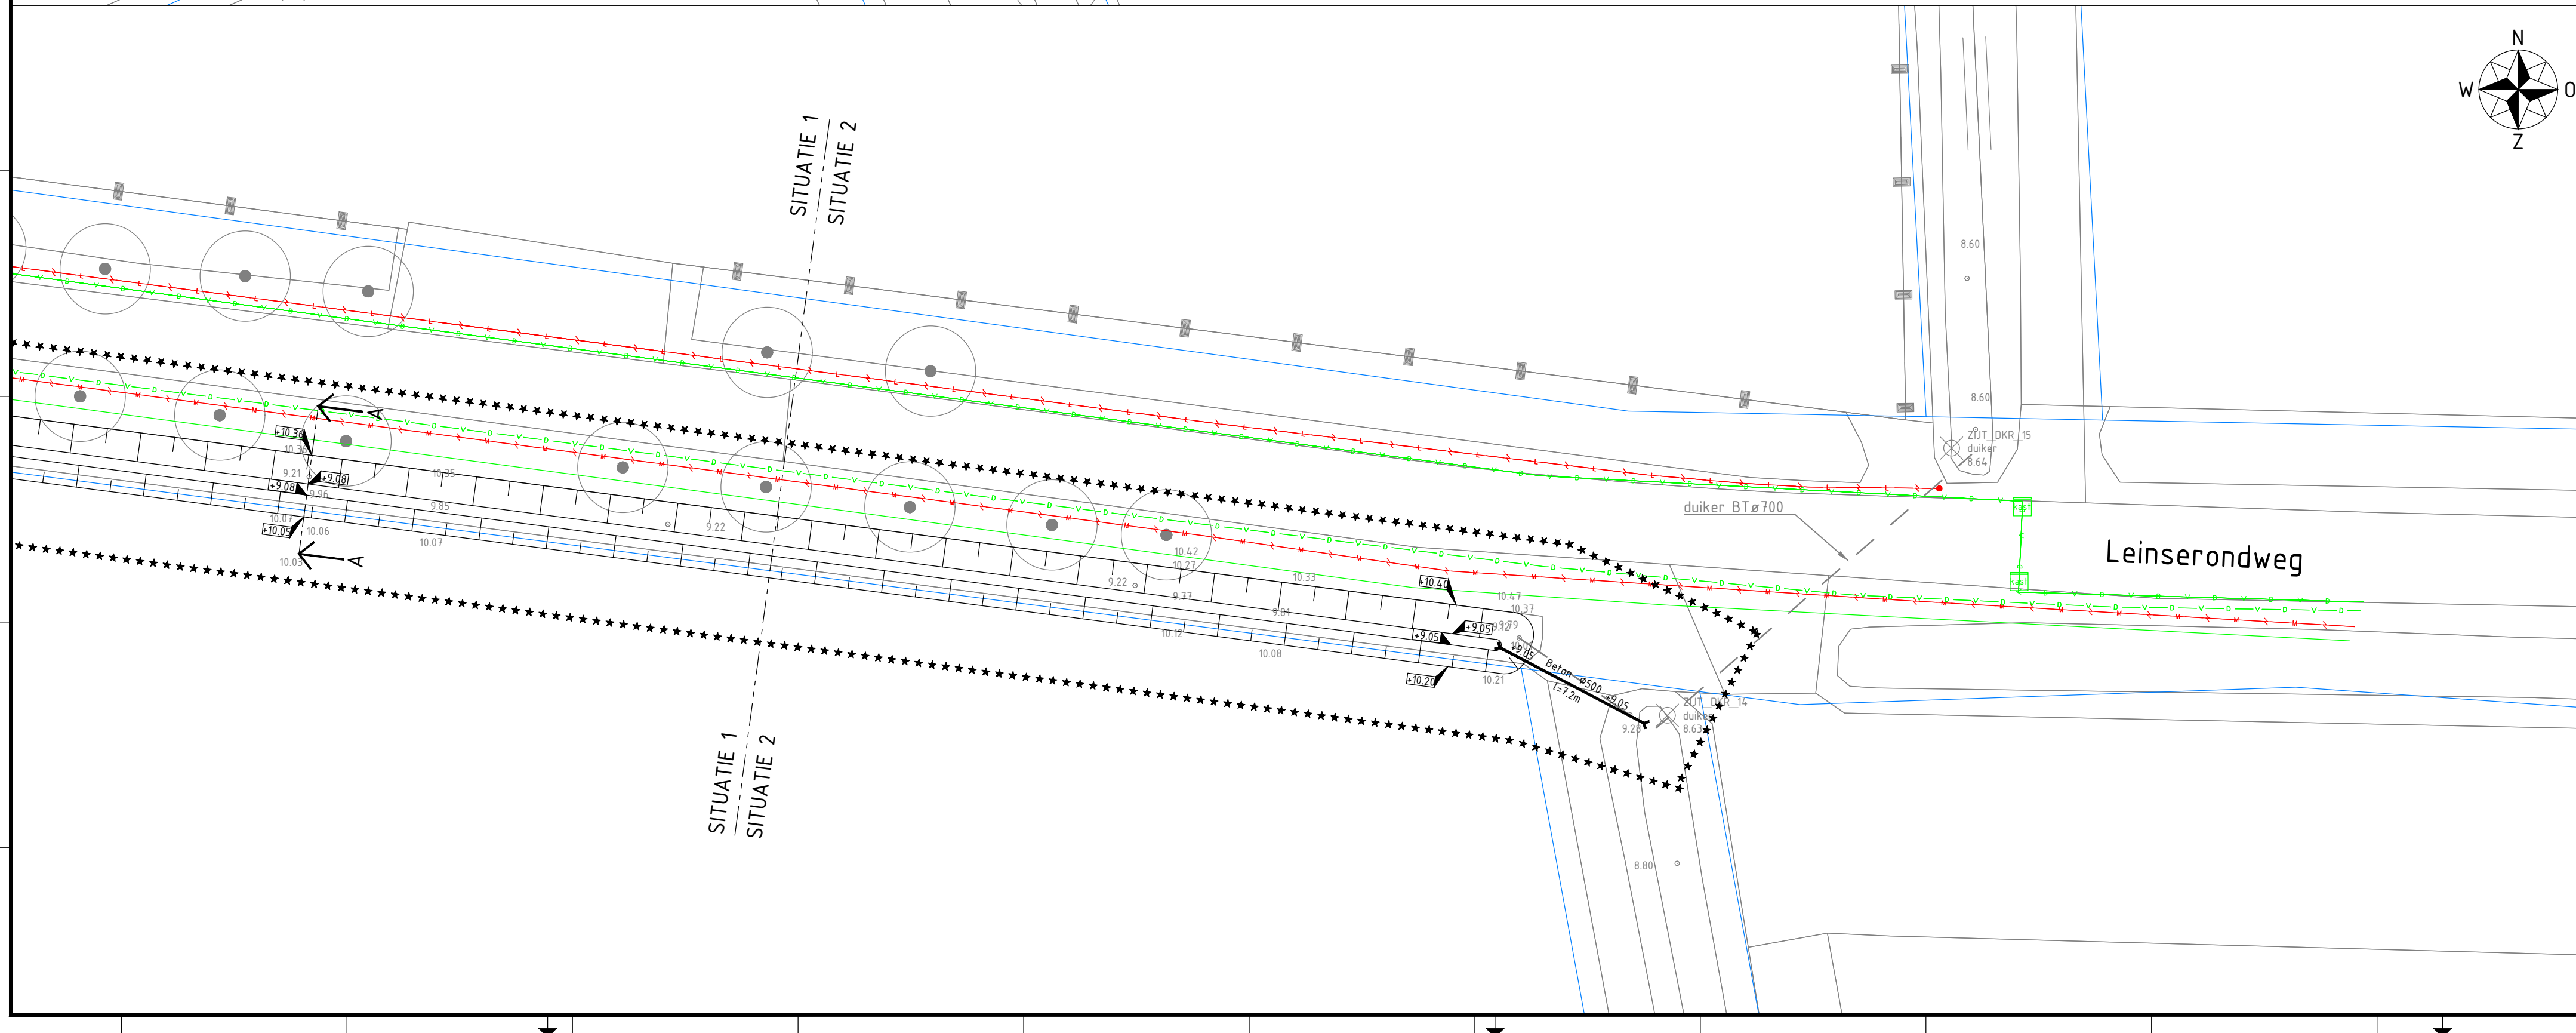


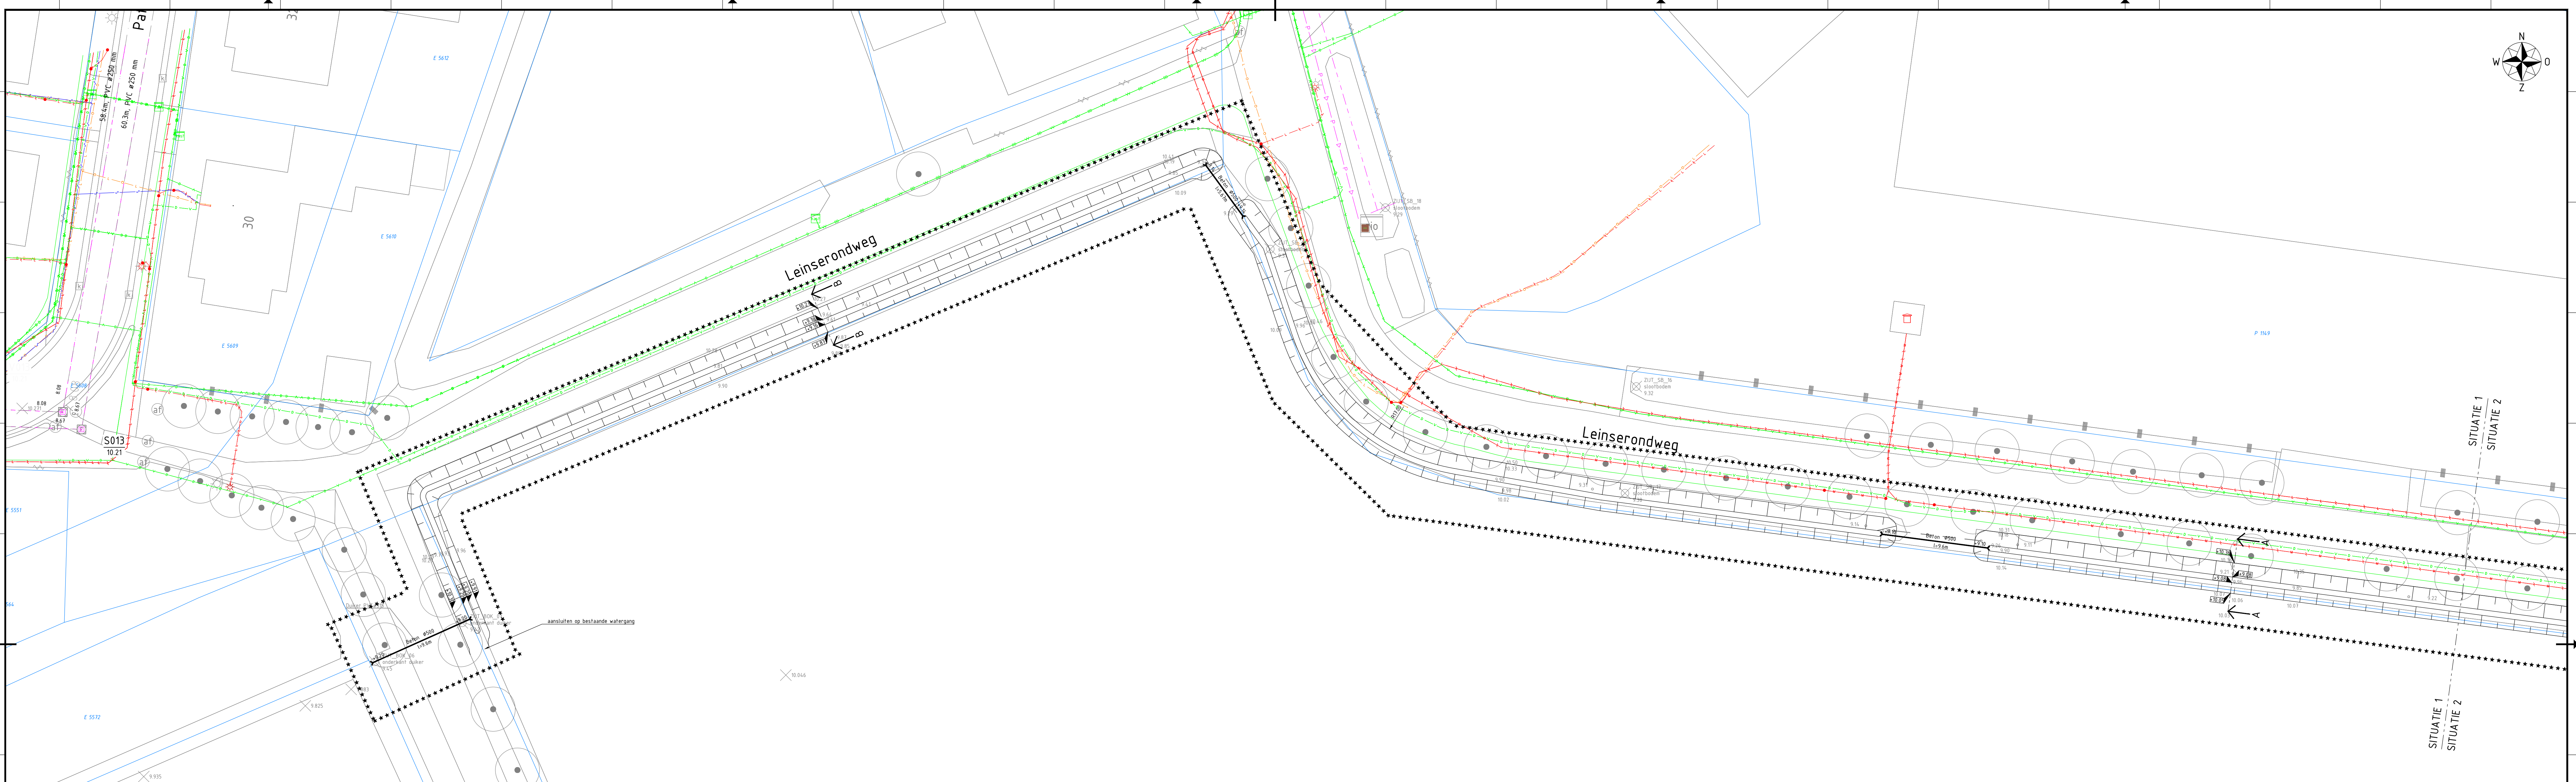

principe profiel A-A
Schaal 1:50

principe profiel B-B
Schaal 1:50

Legenda

- ***** werkgrens
- - - - - materiaalscheiding
- kadastrale grens
- bestaande hoogte
- nieuwe hoogte
- aanbrenge talud
- aanbrenge duiker beton gewapend Ø500mm (inclusief bob en lengte)

Legenda

- gas lage druk
- water
- electra laagspanning
- electra middenspanning
- riool vrijverval
- P drukriool
- datatransport

0 2 4 6 8m

Maten in meters, tenzij anders vermeld. Materiaalmaten in mm, tenzij anders vermeld.
Peilmaten in meters i.o.v. N.A.P., tenzij anders vermeld. Diameters in mm, tenzij anders vermeld.

Versie	Datum	Omschrijving	Gefekend	Gecontroleerd	Vrijgegeven
c10	09-11-2022	Eerste concept	JWI	EAR	EAR

Opdrachtnemer:

Megaborn
techniek met beleid

Postbus 56
4180 BB Waardenburg
Tel. 0448-4554900
info@megaborn.com
www.megaborn.com

Opdrachtgever:

MEIERIJSTAD

Stadhuisplein 1
5461 KN Veghel
Tel. 0443
info@meierijstad.nl
www.meierijstad.nl

Project: Voorbereiding bouwplan Zijtaart-Zuid

Onderdeel: Aanpassen watergang hoofdafvoer

Fase: Ontwerpfase

Tekeningnummer: GMe2017-902 c10

Documenttype: Tekening

Blad: 1 van 1

Formaat: A10

Schaal: 1:200

Projectnummer: GMe2017

Besteknummer: n.v.t.

Status: Concept

GMe2017-902 c10 Aanpassen watergang hoofdafvoer.dwg