


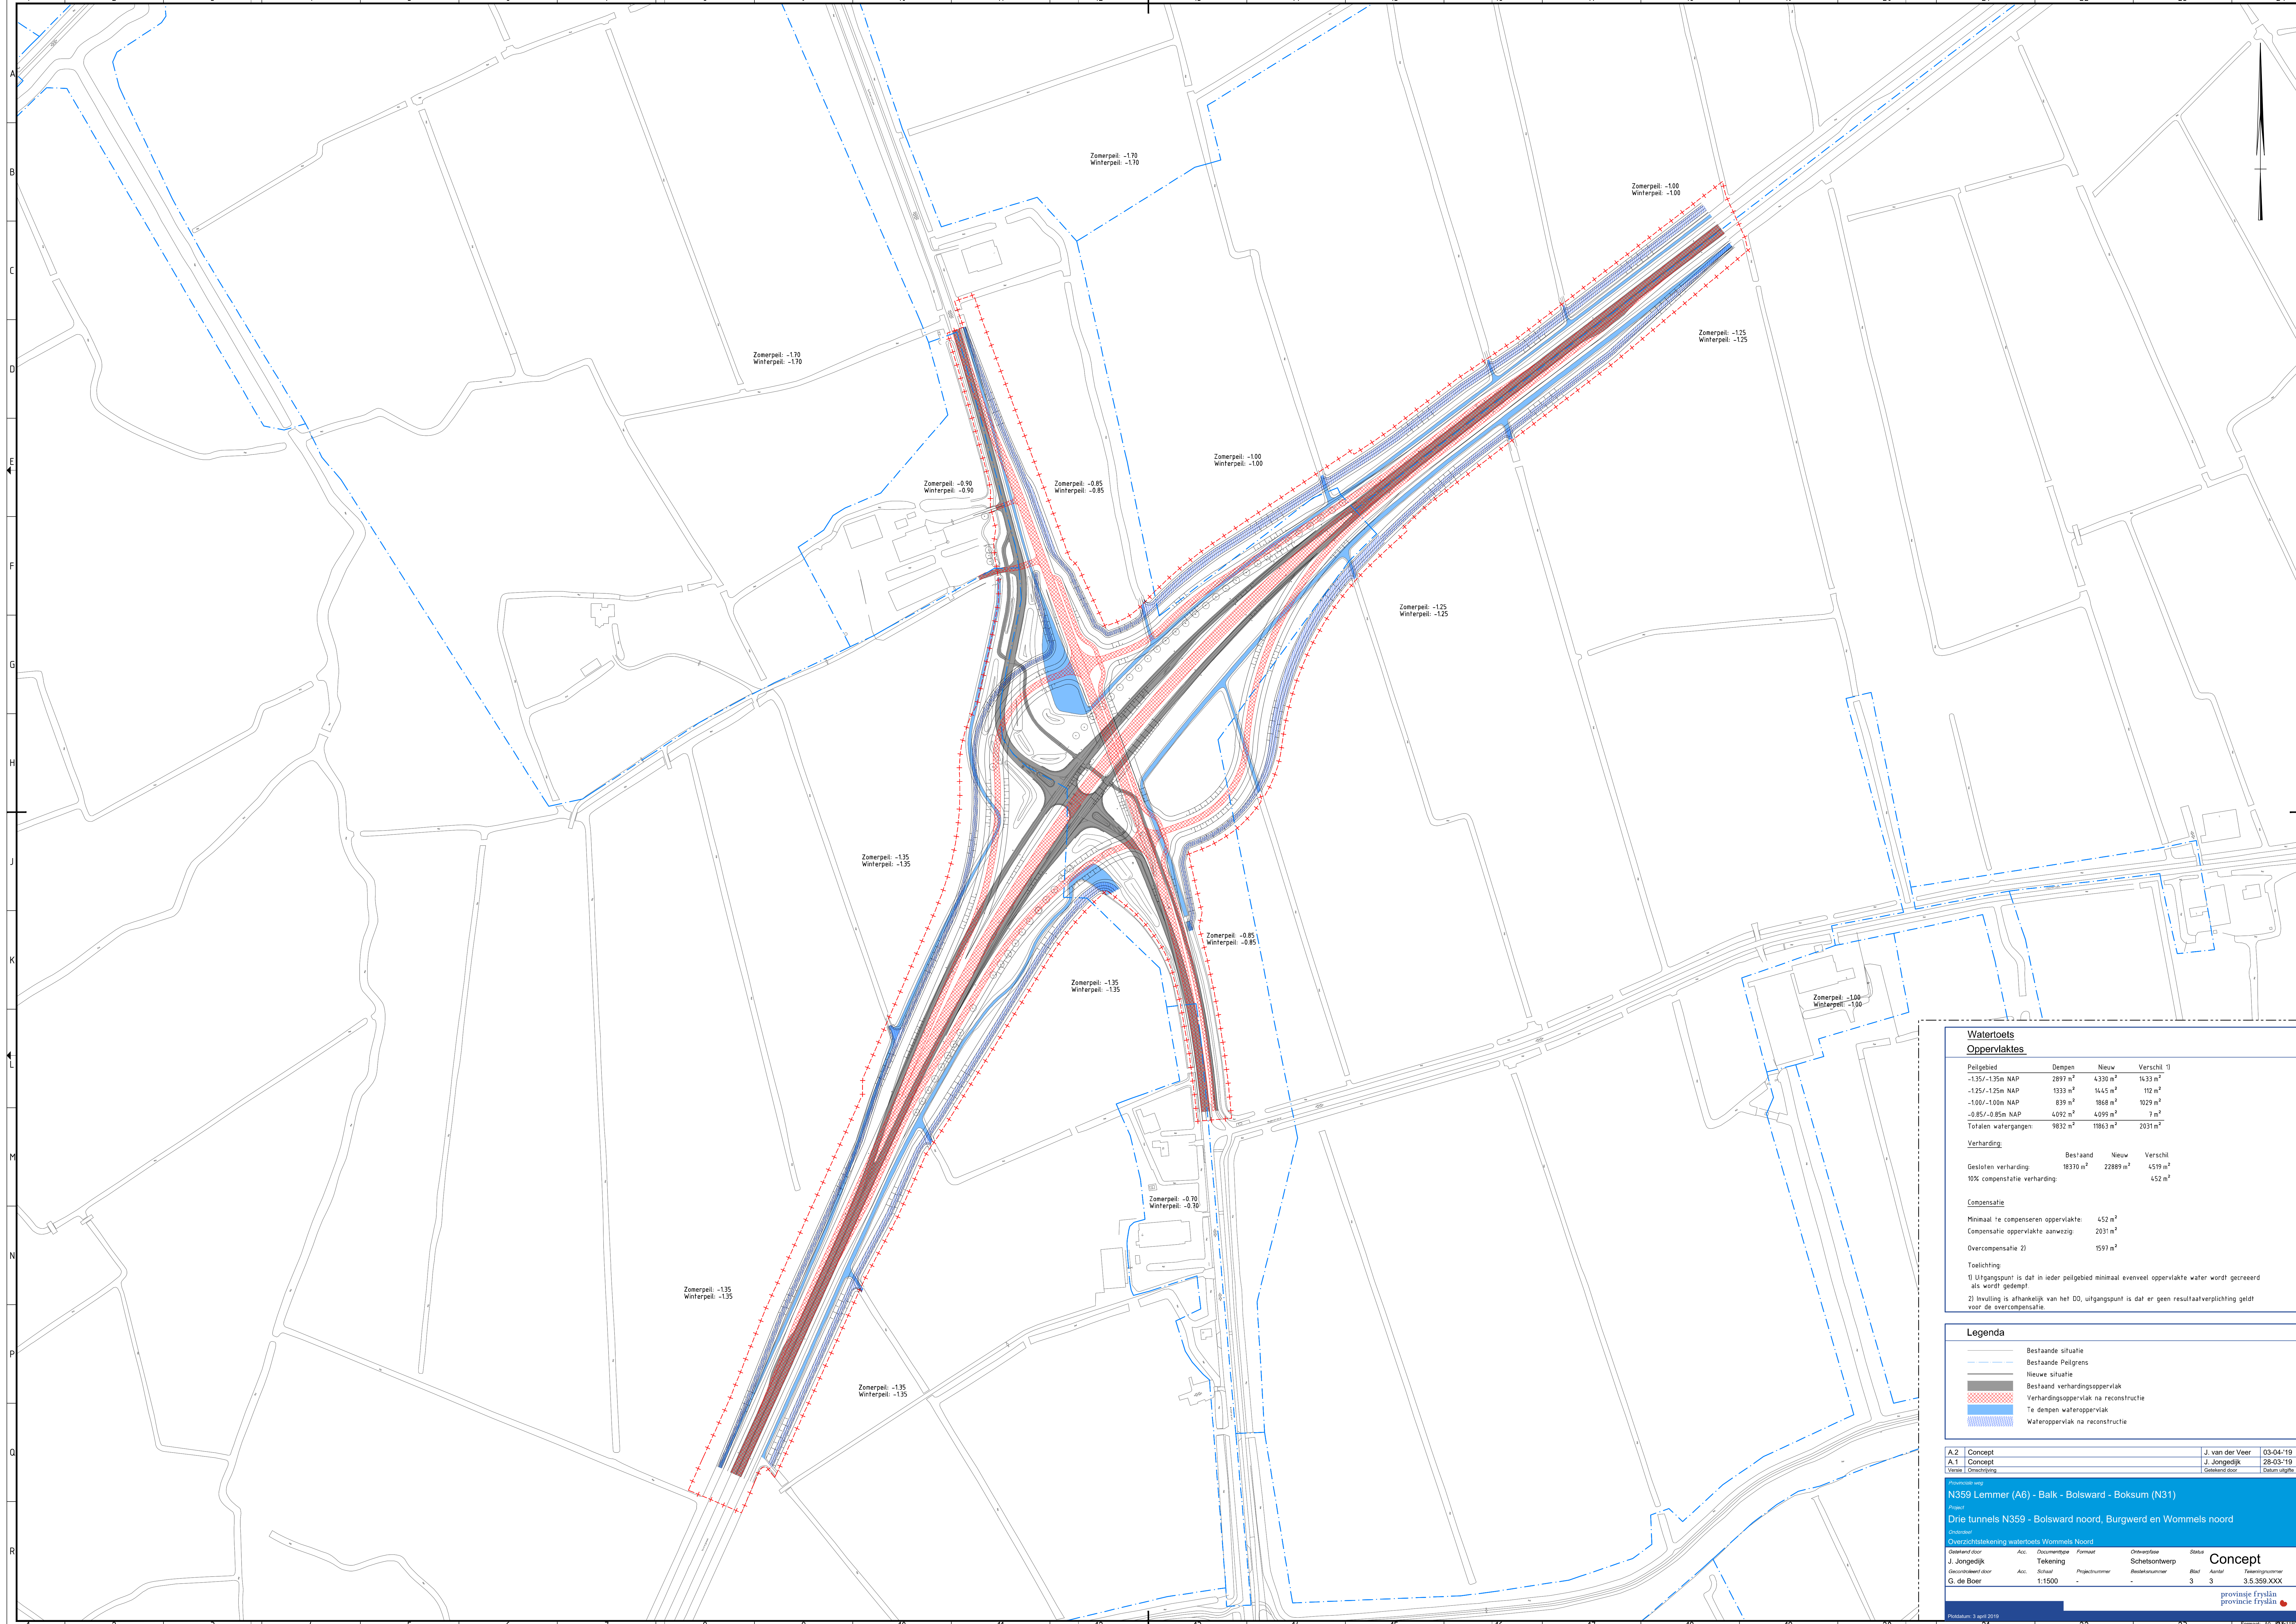

Watertoets			
Oppervlaktes			
Peilgebied	Dempen	Nieuw	Verschil 1)
-1.35/-1.35m NAP	2897 m²	4330 m²	1433 m²
-1.25/-1.25m NAP	1333 m²	1445 m²	112 m²
-1.00/-1.00m NAP	839 m²	1868 m²	1029 m²
-0.85/-0.85m NAP	4092 m²	4099 m²	7 m²
Totaal watergangen:	9532 m²	11853 m²	2321 m²
Verharding:			
	Bestaand	Nieuw	Verschil
Gesloten verharding	18370 m²	22889 m²	4519 m²
10% compensatie verharding:			452 m²
Compensatie			
Minimaal te compenseren oppervlakte:		452 m²	
Compensatie oppervlakte aanwezig:		2031 m²	
Overcompensatie 2)		1597 m²	
Toelichting:			
1) Uitgangspunt is dat in ieder peilgebied minimaal evenveel oppervlakte water wordt gereed als wordt gedempt.			
2) Invulling is afhankelijk van het D0, uitgangspunt is dat er geen resultaatverplichting geldt voor de overcompensatie.			

Legenda	
	Bestaande situatie
	Bestaande Peilgrens
	Nieuwe situatie
	Bestaand verhardingsoppervlak
	Verhardingsoppervlak na reconstructie
	Te dempen wateroppervlak
	Wateroppervlak na reconstructie

A.2 Concept

A.1 Concept

Veren. Omzetting

J. van der Veer

J. Jongedijk

Gedekt door

03-04-19

28-03-19

De datum

Provincie Fryslân

N359 Lemmer (A6) - Balk - Bolsward - Boksum (N31)

Project

Drie tunnels N359 - Bolsward noord, Burgwerd en Wommels noord

Overzicht

Overzichtstekening waterloos Montano Noord

Gepland door

Aan

Documentatie

Formaat

Ontwerper

Schetsontwerp

Status

Concept

Gepland door

Aan

Schaal

Projectnummer

Bestelnummer

Blad

Aantal

Tekeningnummer

G. de Boer

1:1500

-

-

-

3

3

3.5.359.XXX

provincie Fryslân

provincie Fryslân

Probleem: 3 sept 2019

Formaat: A3 - 297x420