


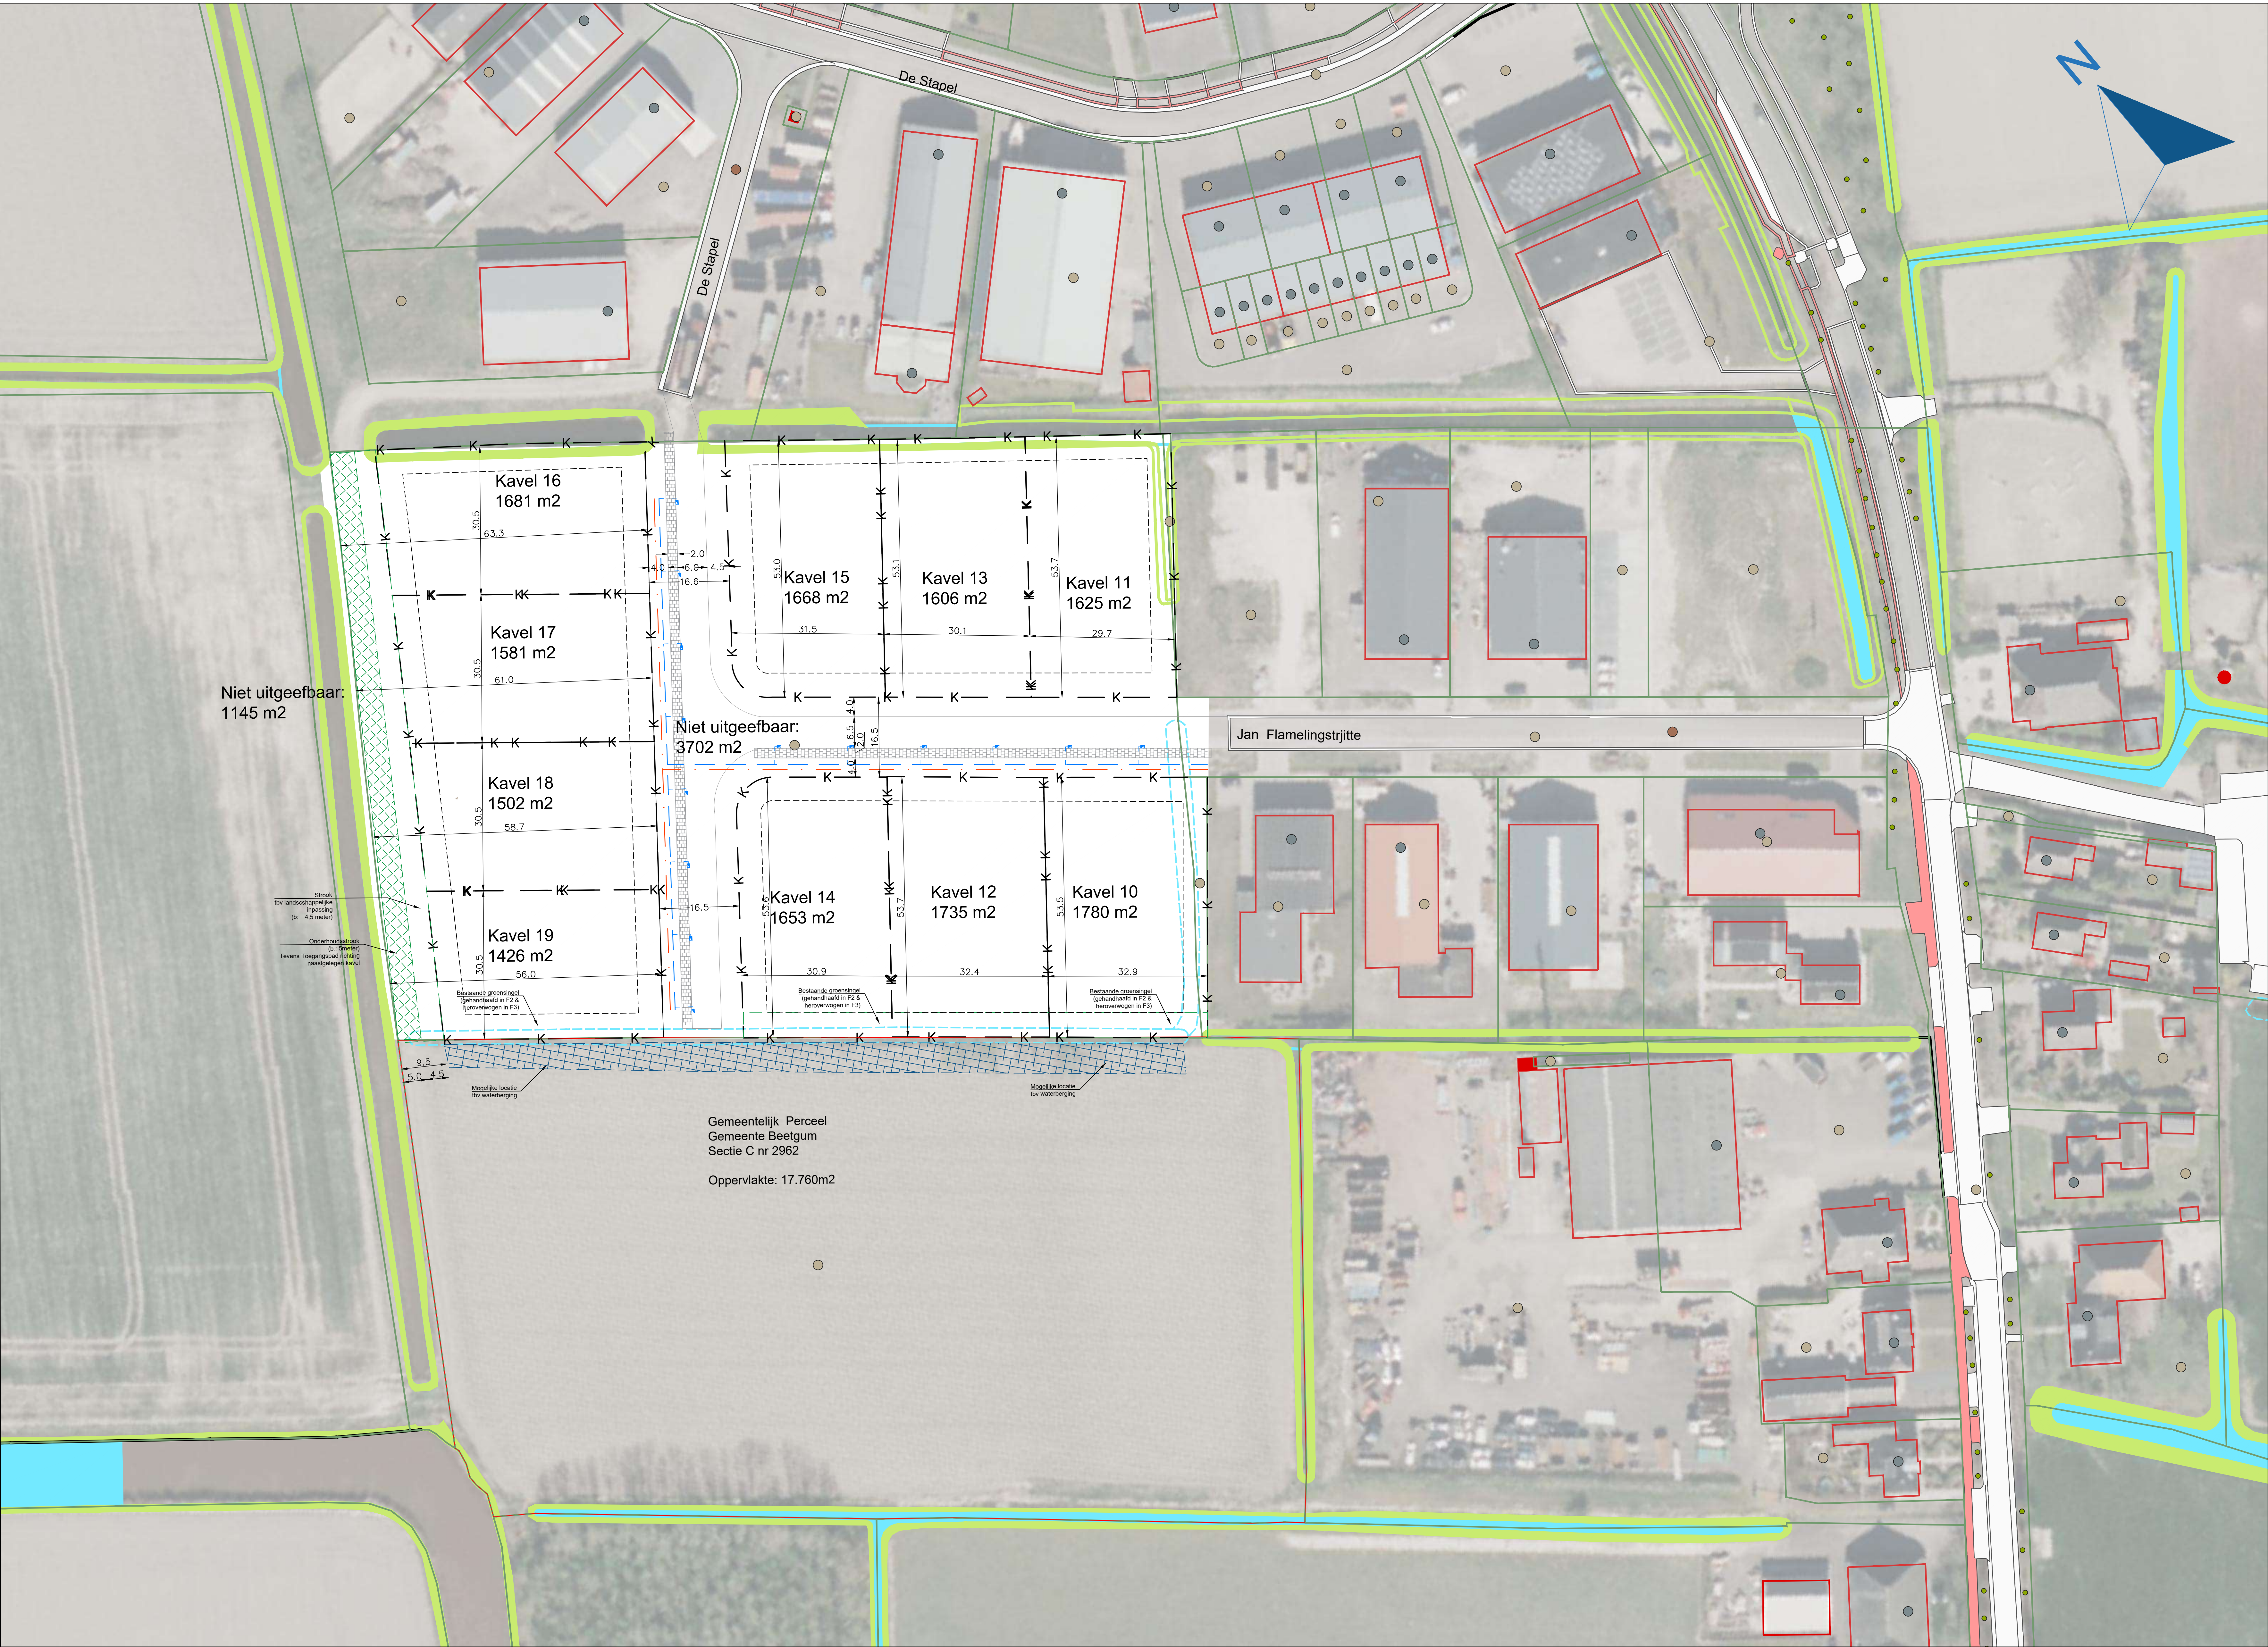

Voorlopige verkaveling

Schaal 1:500




Overzicht beeldkwaliteit Fase I

Schaal 1:1000



Voorlopige opzet enkelbestemmingen

Schaal 1:1000

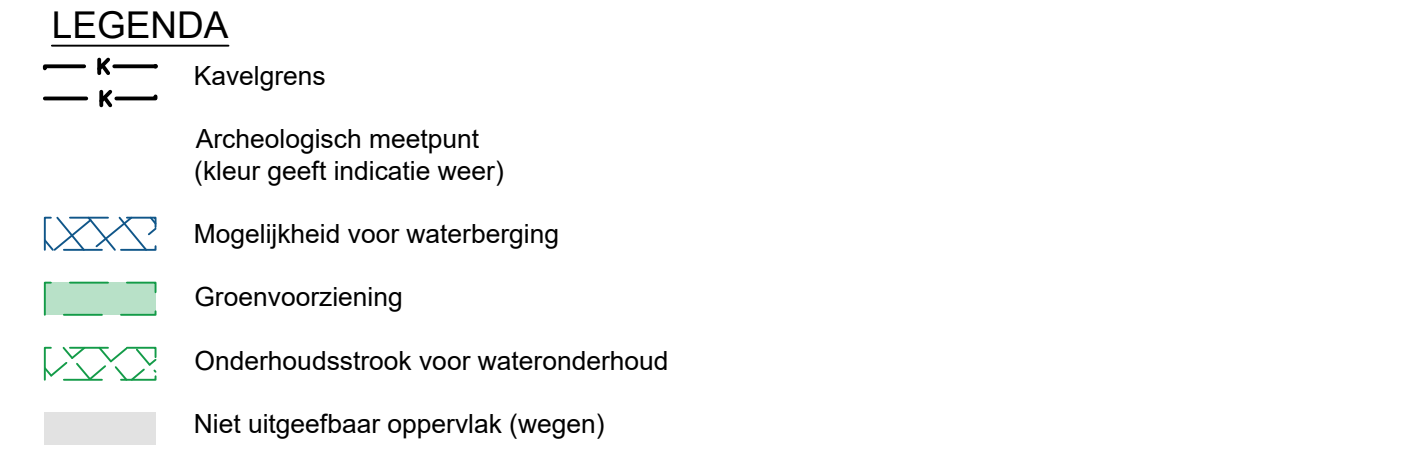

Terreingegevens
 nabij Jan Flamingstrijtte & De Stapel
 Menaldum, Gemeente Waadhoeke

Totaal oppervlak: 20.690 m²

Kadastraal bekend
 Gemeentecode BGM01
 Sectie C
 Perceelnr: 2960

Rev.	Datum	Omschrijving	Door	Rev.	Datum	Omschrijving	Door
Projectnaam: Menaldum Fase II Onderdeel: Voorlopige verkaveling Fase II							

Projectkenmerk:					
Bestand:					
Status:	Voorlopig				
Formaat:					
Getekend:	Schaal:	Datum:			
RBR	1:500	27jun22			



Tel. +31 (0)517- 745 079
info@algroup.nl
www.algroup.nl

Tekeningnummer:

S-01