


- alle maten in het werk controleren -

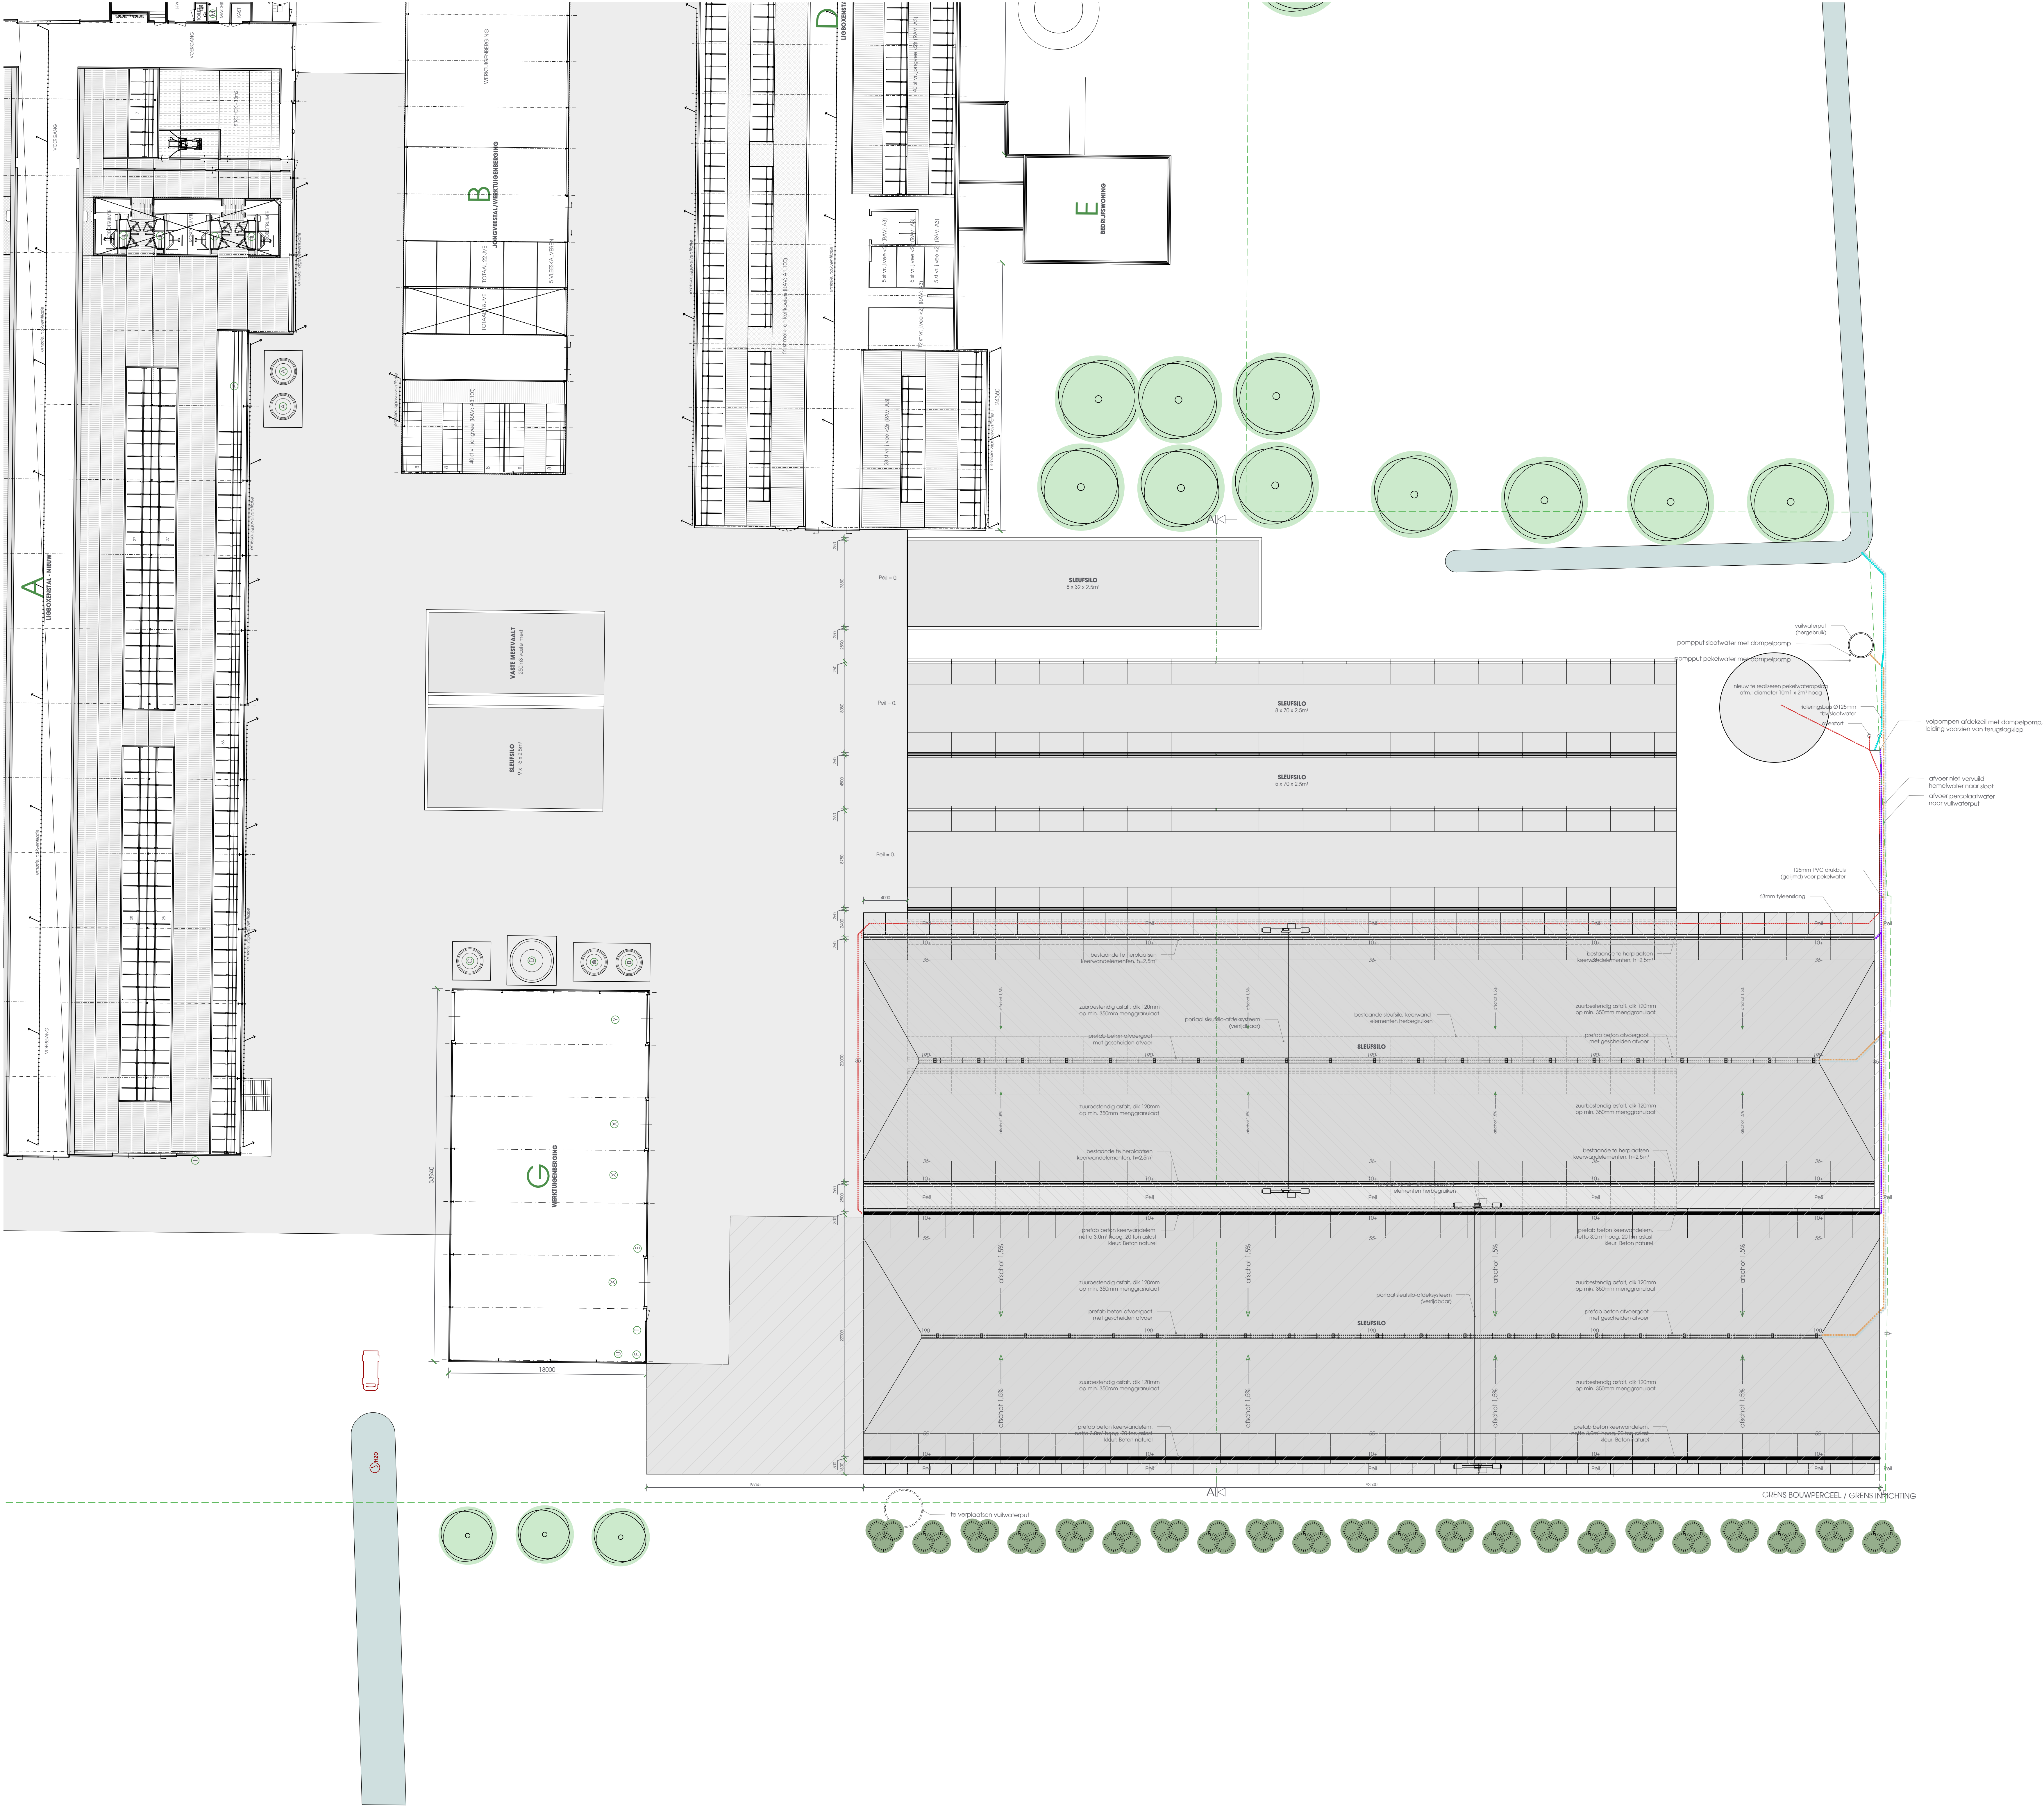

> PROJECT: Uitbreiding sleutels	> PROJECTNR: 2293	> BLAD: 02
> ONDERDEEL: PLATTEGROND	> FORMAAT: A0+	> STATUS: DO
> WERKADRES: Anskereed 2 - 9041 VK - Berltsum	> DATUM: 28-12-2021	> GEWILDSD: 20-09-2022 (ACF)
> OPDRACHTGEVER: Maatschap B. en D.S. Reitsma	> GETEKEND: SKF	> GEZEN: ---
> ADRES: Anskereed 2 - 9041 VK - Berltsum	> TOTAALBLADEN: 02	> PROJECTLEIDER: A.O. Feenstra (0-6)170285

ALCAD

Alcad BV
of Oude Postmastraat 1
8502 XV Sneek

T: 0515-63 90 22
E: info@alcad.nl
www.alcad.nl