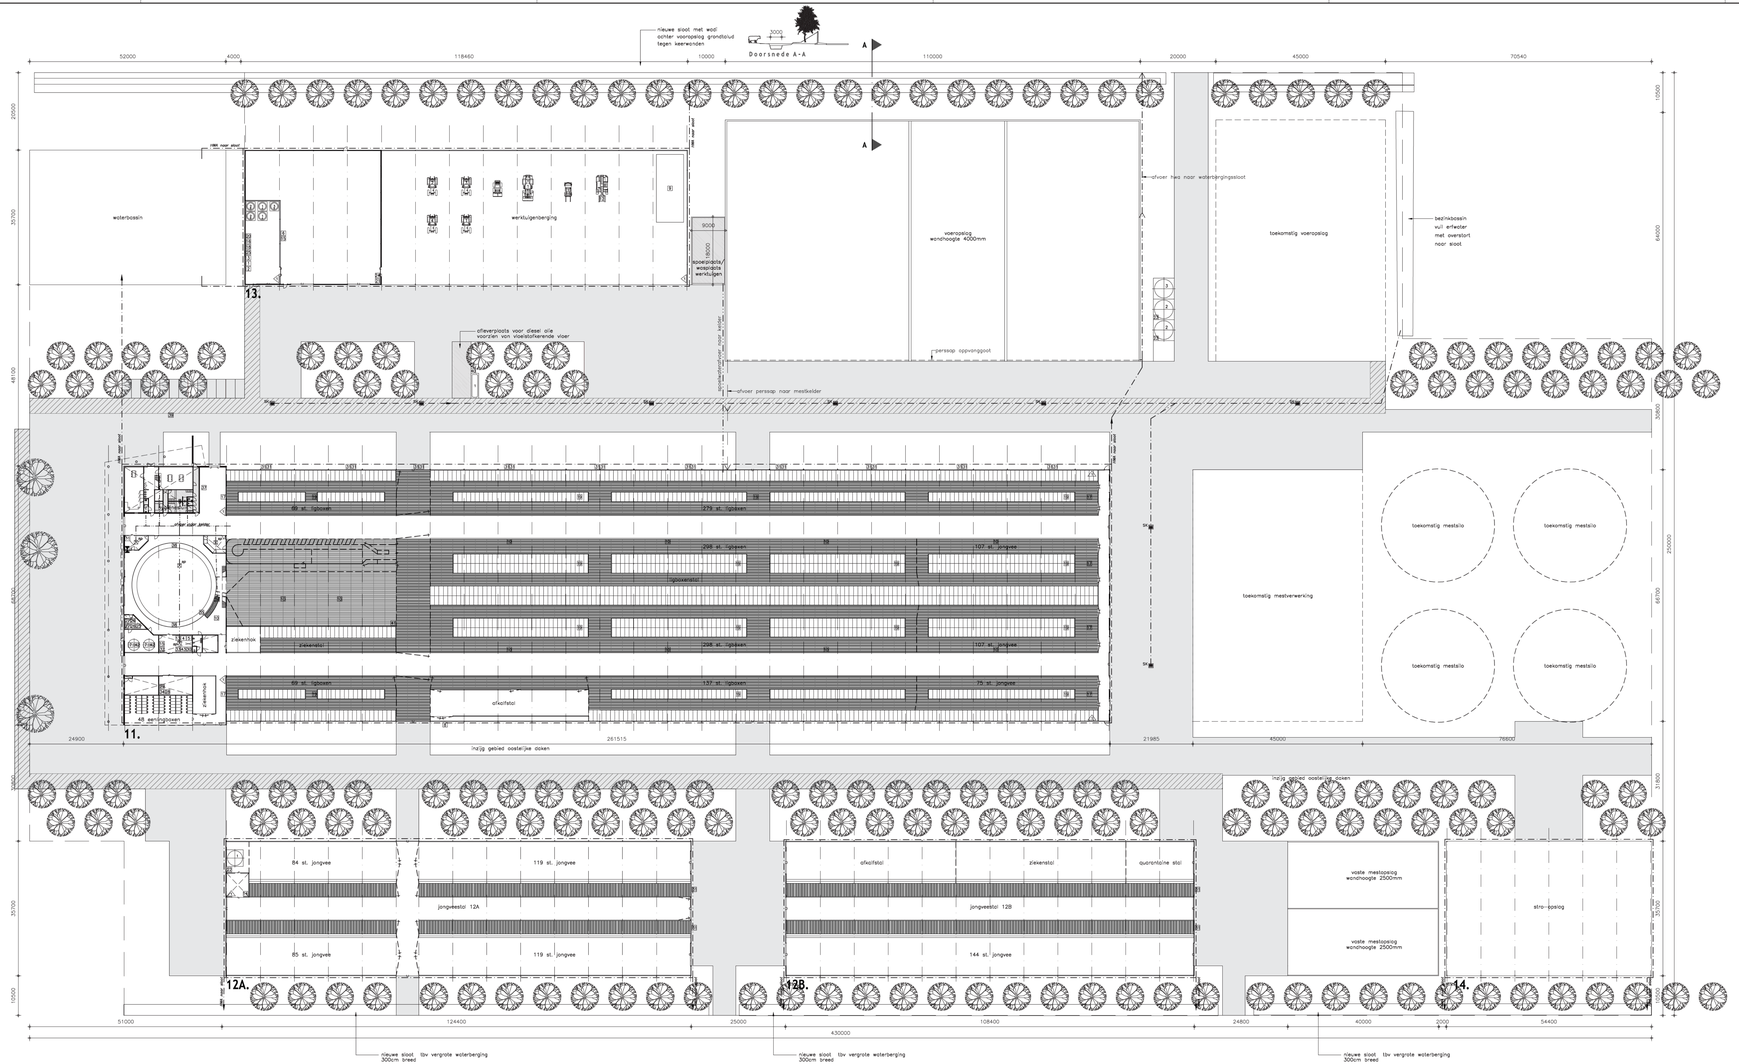

Symbolen

						–
						–
1	13	Zuurstof	1	60 L	–	–
2	13	Acetyleen	1	60 L	–	–
						–
–	–	Diesel (tank in lekbak)	1	8000 L	–	–
1	13	Smeerolie (vat in lekbak)	2	200 L	–	–
2	13	Smeerolie (vat in lekbak)	2	60 L	–	–
3	13	Benzine (jerrycan in lekbak)	1	30 L	–	–
4	11	Opslag zuurmiddelen	1	300 L	–	–
5	11	Opslag reinigingsmiddelen	1	300 L	–	–
6	13	Opslag bestrijdingsmiddelen	1	45 kg	–	–
						–
7	11	Melkcistorne	2	40.000 L	–	–
8	11	Verplaatsbare kadavertank	1	–	–	–
						–
1	12a	Krachtvoer (in silo)	1	16 ton	–	–
2	erf	Mengvoeder (in silo)	2	18 ton	–	–
3	erf	Kuntmeet (in silo)	1	24 ton	–	–
9	13	Luzegetsel krachtvoer	1	50 ton	–	–
						1.381.650
						27,500
10	11	Interne ventilator	11	–	2,500	27,500
						975,000
1	13	Tractor	1	–	275,000	275,000
2	13	Tractor	1	–	115,000	115,000
3	13	Tractor	1	–	150,000	150,000
4	13	Tractor	1	–	200,000	200,000
	13	Lader	1	–	100,000	100,000
1	13	Heftruck	1	–	30,000	30,000
1	13	Bobcat	1	–	25,000	25,000
1	11	Aggregraat (tractor aangedreven)	1	100 kVA	–	–
2	13	Verreiker	1	–	80,000	80,000
						135,000
1	11	CV-ketel aardgas	1	–	45,000	45,000
3	11	Boiler	1	600 L	–	–
4	12a	Boiler	1	180 L	–	–
5	11, 13	Hetleuchtkanon (gasgestoekt)	2	–	45,000	90,000
						224,150
6	13	Kolombaomachine	1	–	0,750	0,750
7	11	Melkschuif	6	–	3,750	22,500
8	13	Hondgeveedschoppen	1	–	10,000	10,000
9	11	Koebarstel	15	–	3,750	56,250
0	13	Laaspaaroal	1	–	3,500	3,500
1	13	Kettingsag (benzine)	1	–	2,800	2,800
2	12a	Strooverdeler	1	–	22,000	22,000
3	erf	Vijzelmotor	2	–	0,150	0,300
4	13	Bosmaaier (benzine)	1	–	2,800	2,800
5	11, 13	Compressor	2	–	7,500	15,000
6	11	Vacuümpomp	2	–	11,000	22,000
7	11	Koelaggregaat	2	–	15,000	30,000
8	11	Hydrofoor	1	200 L	2,200	2,200
9	11	Circulatiepomp drinkwater	1	–	3,000	3,000
0	11	Voorkoeler	1	–	1,500	1,500
1	11, 12a, 12b	Wisput	24	–	–	–
2	11	Voormaaiduct voorkoeler (op zolder)	1	30.000 L	–	–
3	11	Hogedruksreiniger	1	–	5,500	5,500
4	11	Ontijzeringsinstallatie	1	–	1,000	1,000
5	11	Melkpomp	1	–	1,000	1,000
6	11	Klaspomp vulleider	1	–	0,550	0,550
7	11	Waermachine	1	–	9,600	9,600
8	11	Aandrijving melkstal rotor	2	–	2,500	5,000
9	erf	Weegbrug (5x25m)	1	80 ton	–	–
0	erf	Dieselpomp	1	–	0,150	0,150
1	11	Aandrijving opdrijfhek	1	–	3,750	3,750
2	11	Roermotor	2	–	1,500	3,000
						20,000
3	11	Warmtewisselaar	1	–	20,000	20,000
						–
						–
2	13	Afgewerkte olie (vat in lekbak)	1	200 L	–	–
						–
						–
11, 12a, 13	Brandblusser	7	12 kg	–	–
						1.381.650

Gebouw 11 Ligboxenstal

Wanden	:	Beton
Dak	:	Golfplaten
Vloer	:	Beton
Ventilatie	:	Natuurlijk
Mestopslag	:	27.575m³
Stolsystemen	:	A1,5,2 + A3
Aantal plaatsen	:	1150 st. melkkoeien + 289 st. jongvee
Aantal dieren	:	1150 st. melkkoeien + 289 st. jongvee

Gebouw 12A Jongveestal

Wanden	:	Beton
Dak	:	Golfplaten
Vloer	:	Beton
Ventilatie	:	Natuurlijk
Mestopslag	:	2875m³
Stolsystemen	:	A3
Aantal plaatsen	:	407 st. jongvee
Aantal dieren	:	407 st. jongvee

Gebouw 12B Jongveestal

Wanden	:	Beton
Dak	:	Golfplaten
Vloer	:	Beton
Ventilatie	:	Natuurlijk
Mestopslag	:	2625m³
Stolsystemen	:	A3
Aantal plaatsen	:	144 st. jongvee
Aantal dieren	:	144 st. jongvee

Gebouw 13 Werktuigenberging

Wanden	:	Beton
Dak	:	Golfplaten
Vloer	:	Beton
Ventilatie	:	Natuurlijk
Mestopslag	:	n.v.t.
Stolsystemen	:	n.v.t.
Aantal plaatsen	:	n.v.t.
Aantal dieren	:	n.v.t.

Gebouw 14 Stro-opslag

Wanden	:	Beton
Dak	:	Golfplaten
Vloer	:	Beton
Ventilatie	:	Natuurlijk
Mestopslag	:	n.v.t.
Stolsystemen	:	n.v.t.
Aantal plaatsen	:	n.v.t.
Aantal dieren	:	n.v.t.

DLV

Tekening Wet Milieubeheer
Fietsgrond

1:500 A1

13-04-2012 A.B.

17-10-2013 A.B. 08-04-2014 A.B.
21-11-2013 A.B. 01-06-2018 HvB
13-02-2014 A.B.

info.bm@dlv.nl

J. Bukenoweg 19
Vinghedde

B110026-61

265438 M10

NIETS UIT DEZE TEKENING MAG GEHEEL OF GEDEELTELIJK WORDEN OVERGENOMEN EN VERMENIGVULDIGD ZONDER VOORAFGAANDE SCHRIFTELIJKE TOESTEMMING © COPYRIGHT 2012 DLV BRUM, WIJKI EN TECHNEN BV