




 


Funderings-/kelderplan
Exacte dimensionering volgens berekening constructeur

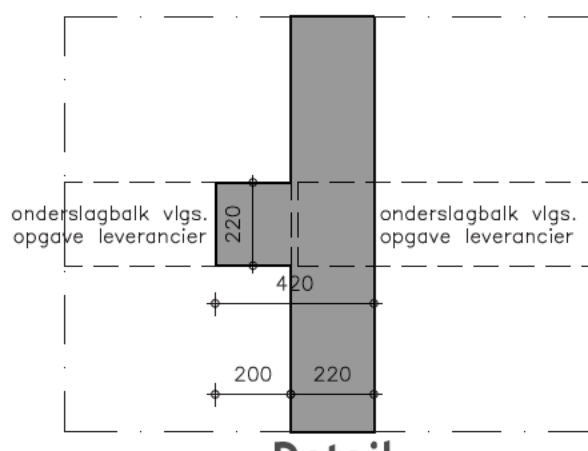


Detail

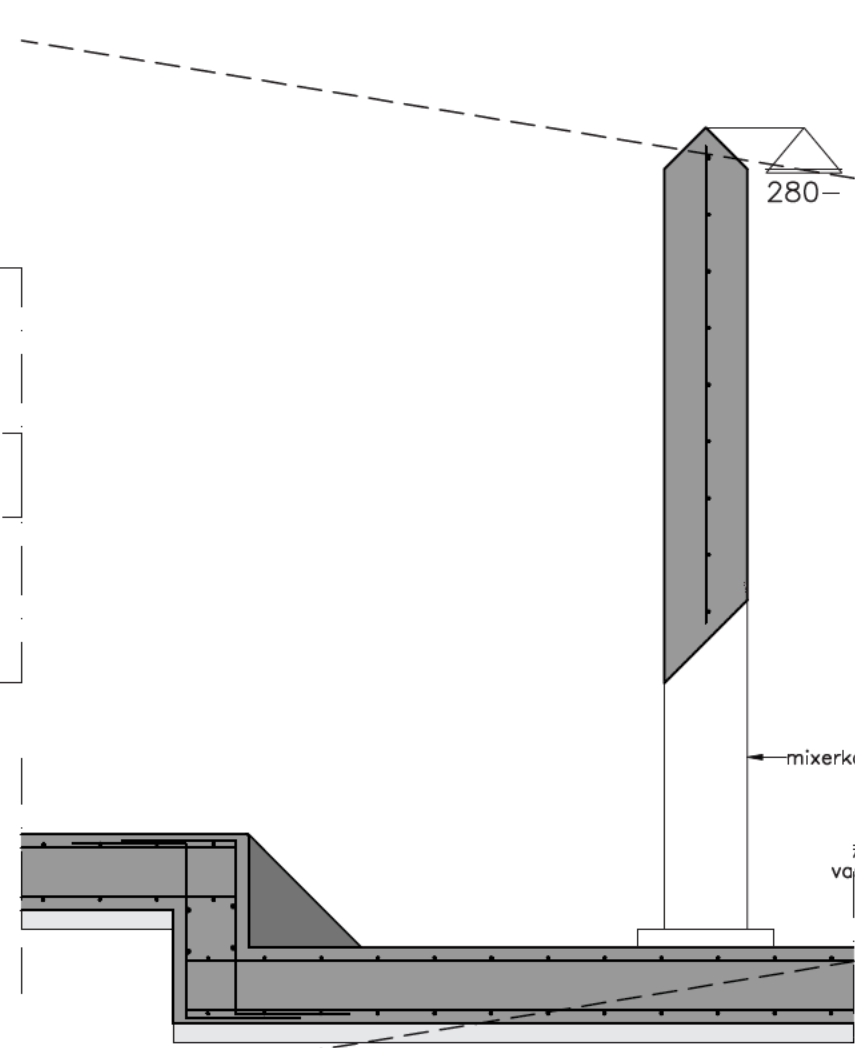


Wand-detail mixput/verdieping

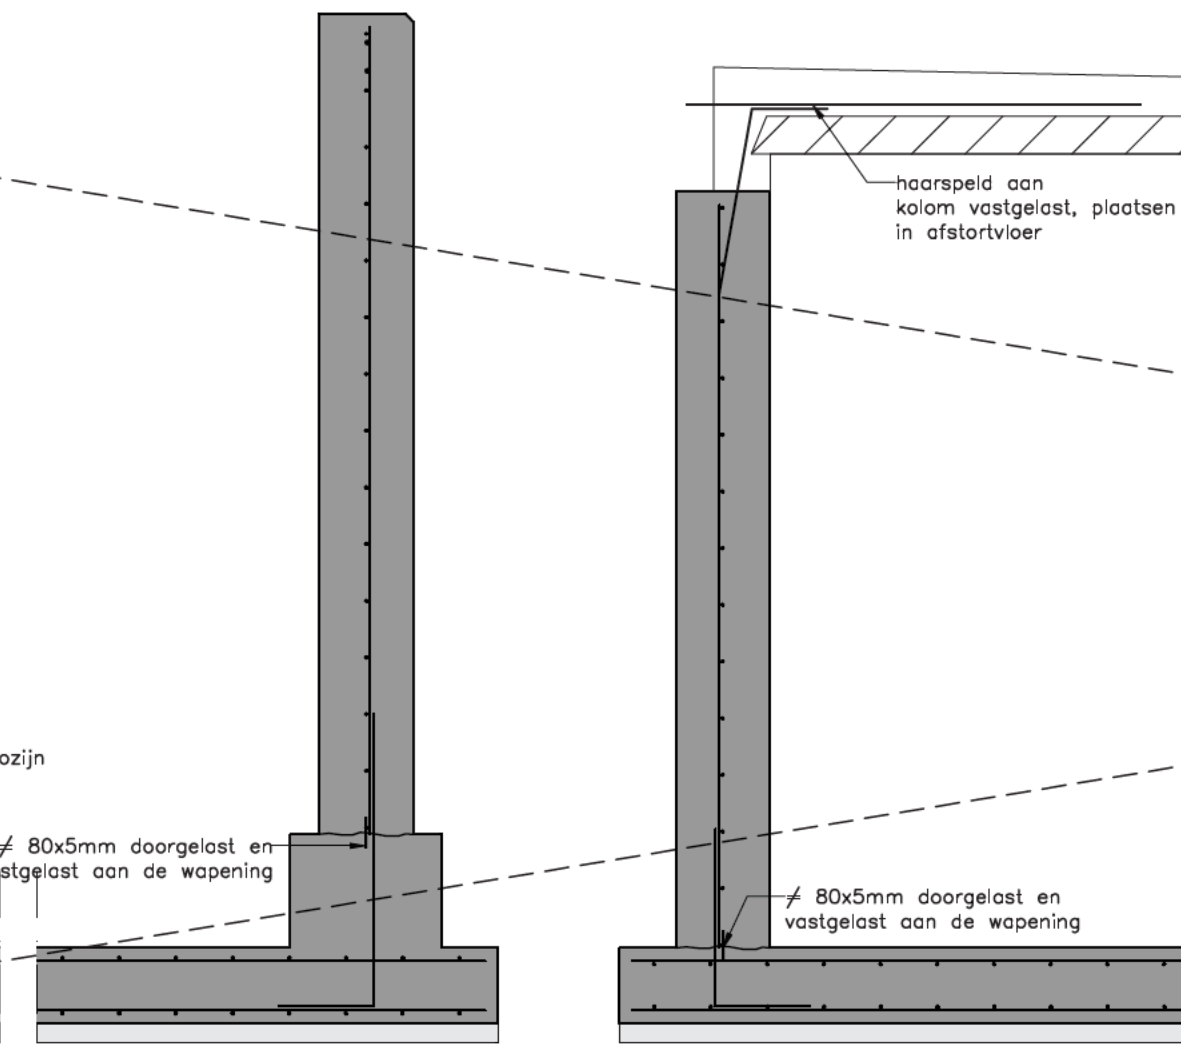


Wand detail zijgevel

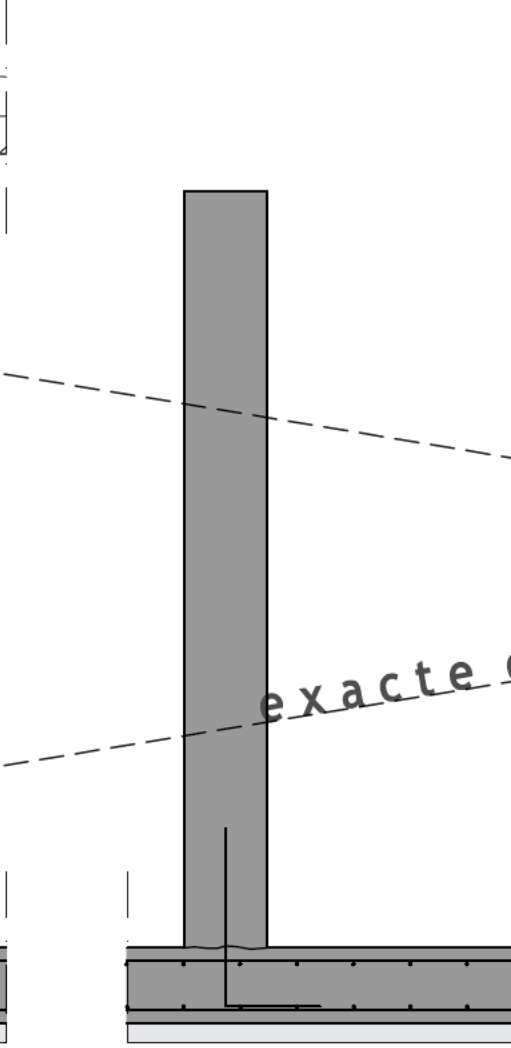


Tussenwand

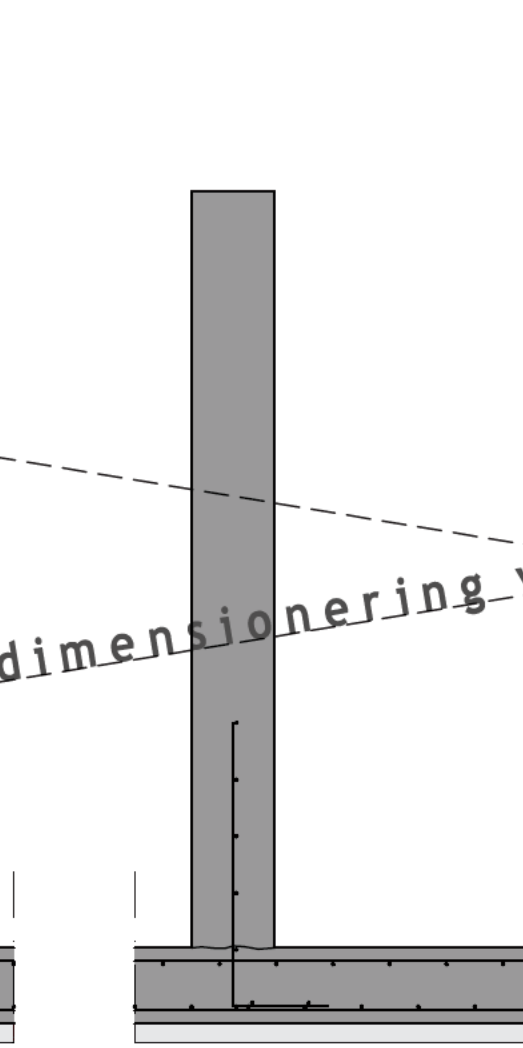


Tussenwand
max. mestniveaoverschil

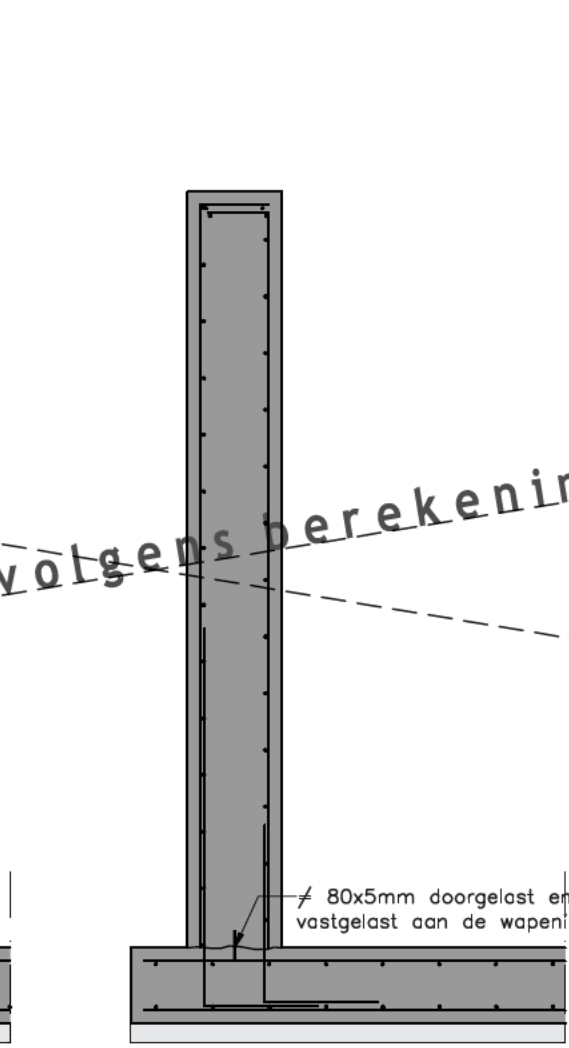


Wand detail
ongesteunde wand

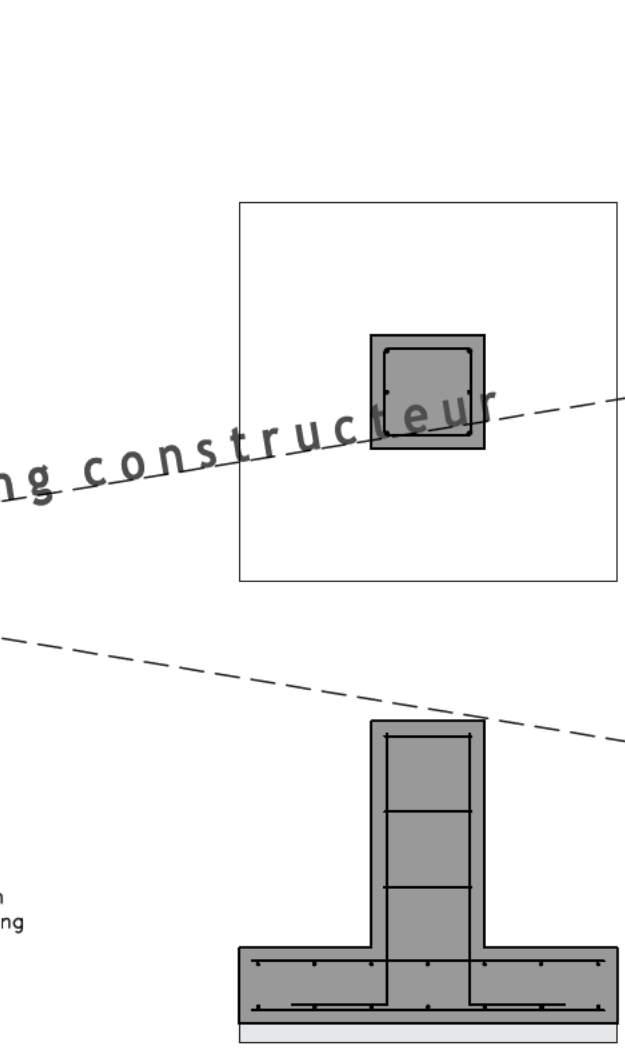

Poer

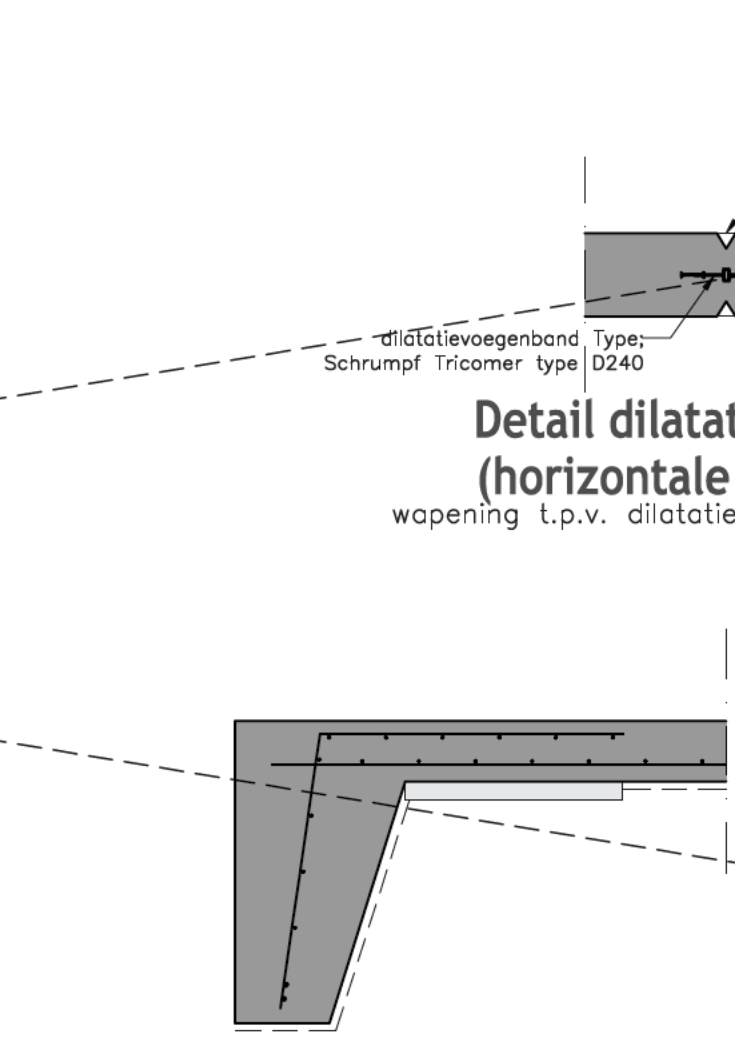

Vorstrand

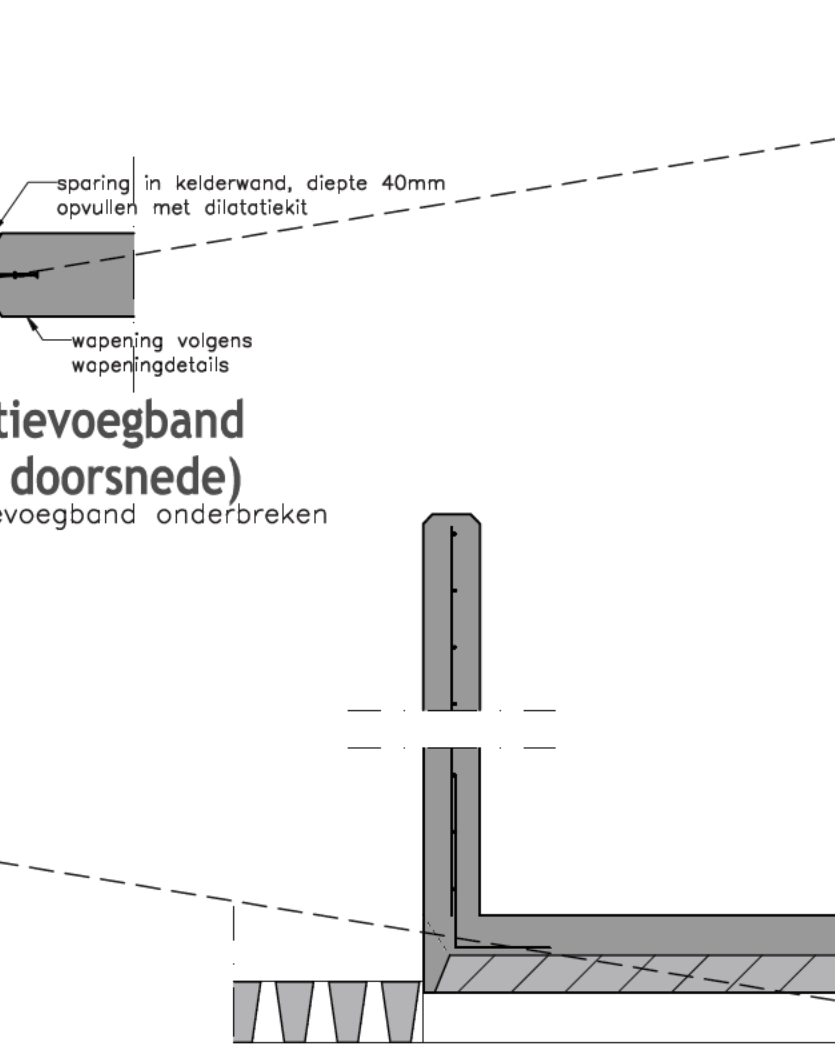

Extra wapening betonwand



Wandaansluiting
(horizontale doorsnede)

Algemeen					
nag nader te bepalen					
PCL: Plaats van het PCL: bovenkant maaiveld					
Referentiepunt REF: Vast punt aanderingen					
Van toepassing is TGB 1990					
Betonconstructies					
Betonsoort	F4000				
Cement	HCC CEM I/II/HS				
Uitvoering volgens de VBC (NEN 6720)/NEN-EN 206-1/NEN 6005					
Vloer voorspruit	KCA, XD1, XA2	C20/25	30*	30	30
Poer	KCA, XF1	C20/25	30	35	30
Overstroomende wand (mestkelder)	KCA, XF1, XA3	C20/25	30	30	30
Tussenwand (mestkelder)	KCA, XA3	C20/25	30	30	30
Kelderwand (mestkelder)	KCA, XA2	C20/25	30	30	30
*1 = indien de vloer geïsoleerd wordt, dekking boven met 5 mm vergraven / bij centraal gelegen wapening in betondekking afwijken ten voorzietende afstanden					

Alle maten in het werk controleren

DLV

Nieuwbouw Igbosendaal
Omgreningsvergunning, schilftoet bouwen
Funderings-/kelderplan en details

1:200 A1
13-02-2014 A.B.

info.bm@dlv.nl

B110026-11

J. Buiscootweg 19
Vlaanderen

265438 V20

WETS OF DEEL TEGENWOORDIG OF GEDEELTELIJK VERBODEN IN VERBODENDE ZONDER VERMIDDELING SCHAKELLEN. TOEGestaan © COPYRIGHT 2011 DCL BUREAU, NIET EN TOEGestaan BY