


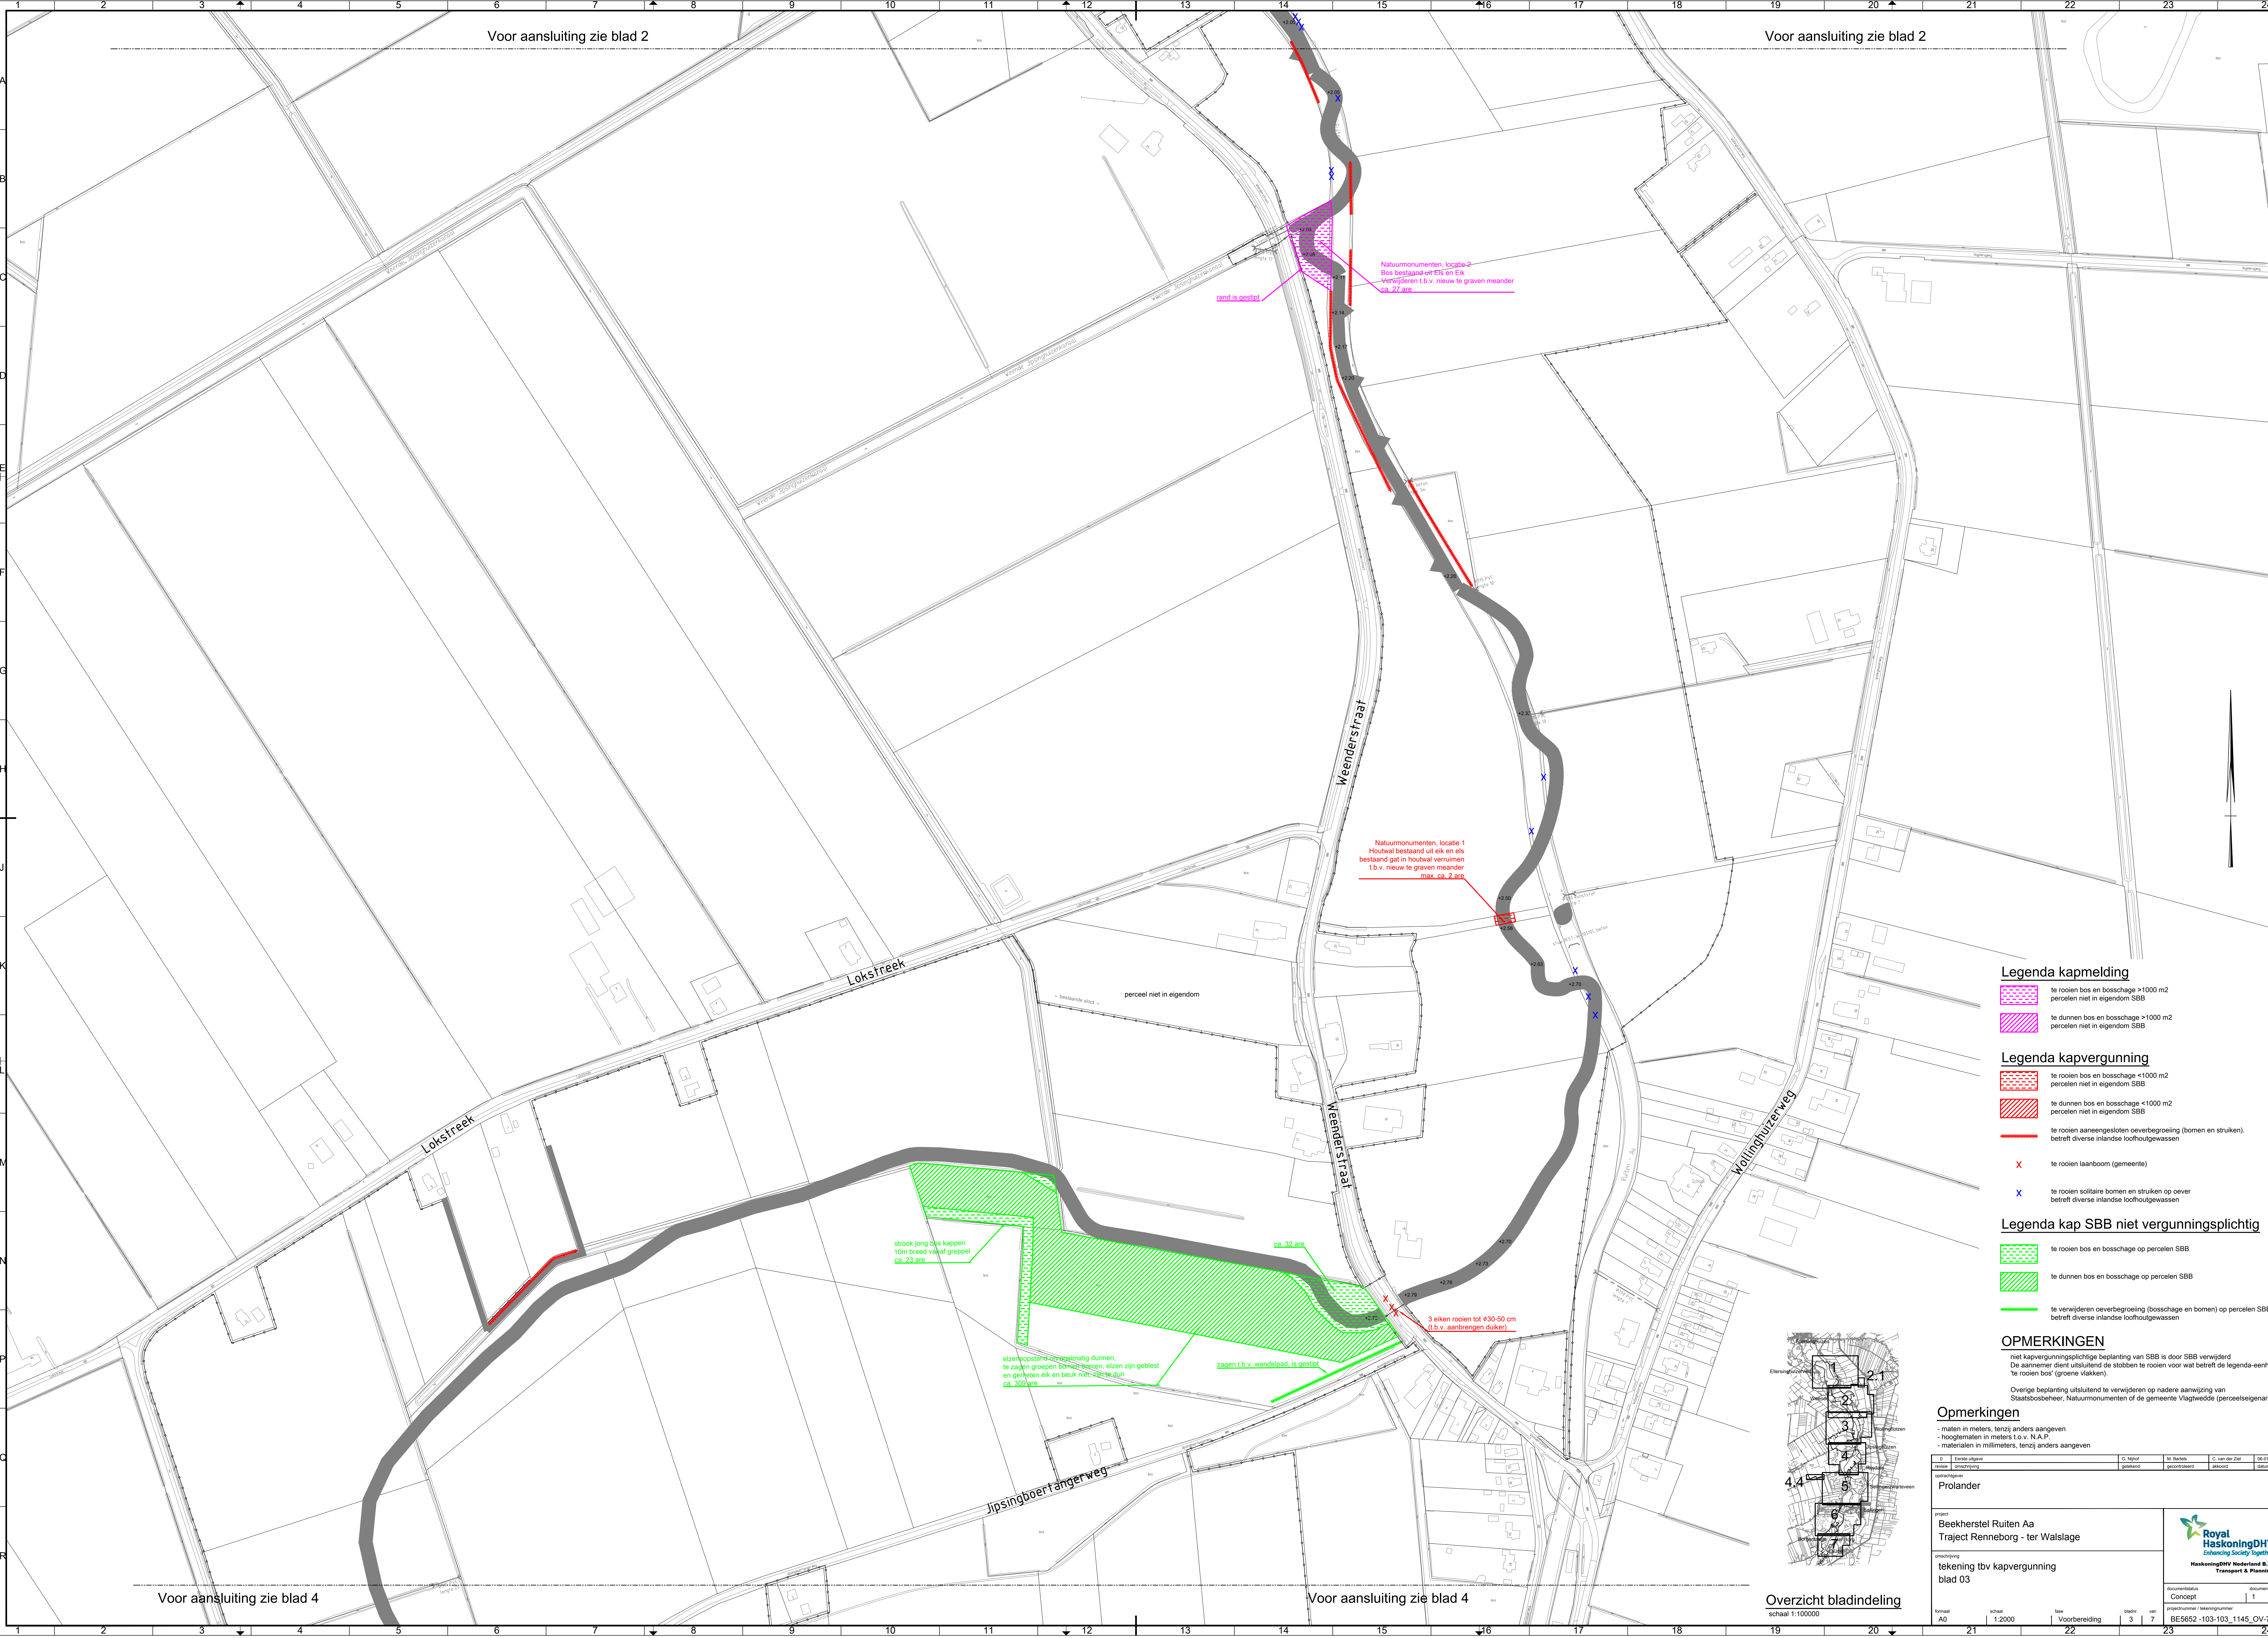

Voor aansluiting zie blad 2

Voor aansluiting zie blad 2

Voor aansluiting zie blad 4

Voor aansluiting zie blad 4

Legenda kapmelding

- te rooien bos en bosschage >1000 m2
percelen niet in eigendom SBB
- te dunnen bos en bosschage >1000 m2
percelen niet in eigendom SBB

Legenda kapvergunning

- te rooien bos en bosschage <1000 m2
percelen niet in eigendom SBB
- te dunnen bos en bosschage <1000 m2
percelen niet in eigendom SBB
- te rooien aaneengesloten oeverbegroeiing (bomen en struiken),
betreft diverse inlandse loofhoutgewassen
- X te rooien laanboom (gemeente)
- X te rooien solitaire bomen en struiken op oever
betreft diverse inlandse loofhoutgewassen

Legenda kap SBB niet vergunningsplichtig

- te rooien bos en bosschage op percelen SBB
- te dunnen bos en bosschage op percelen SBB
- te verwijderen oeverbegroeiing (bosschage en bomen) op percelen SBB
betreft diverse inlandse loofhoutgewassen

OPMERKINGEN

niet kapvergunningsplichtige beplanting van SBB is door SBB verwijderd
De aanemer dient uitsluitend de stobben te rooien voor wat betreft de legenda-eenheid
'te rooien bos' (groene vlakken).

Overige beplanting uitsluitend te verwijderen op nadere aanwijzing van
Staatsbosbeheer, Natuurmonumenten of de gemeente Vlagtwedde (perceelseigenaren).

Opmerkingen

- maten in meters, tenzij anders aangeven
- hoogtematen in meters t.o.v. N.A.P.
- materialen in millimeters, tenzij anders aangeven

0	1	2	3	4	5	6	7	8	9	10	11	12	13	14	15	16	17	18	19	20	21	22	23	24
