
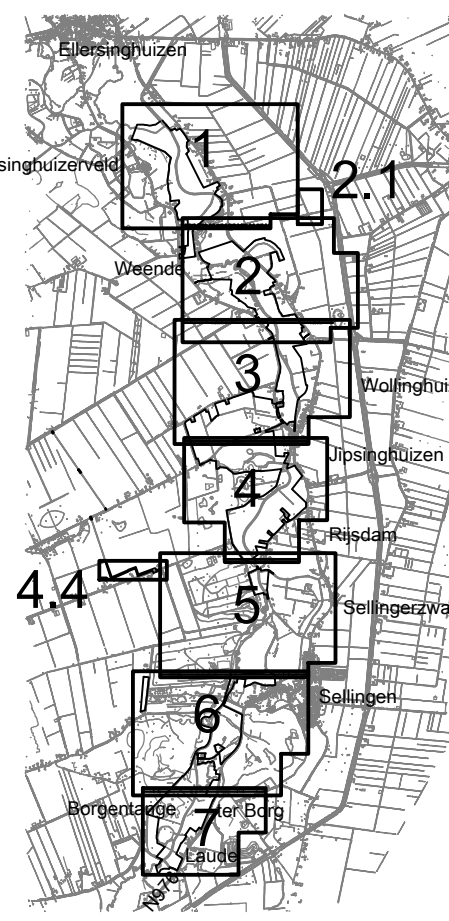


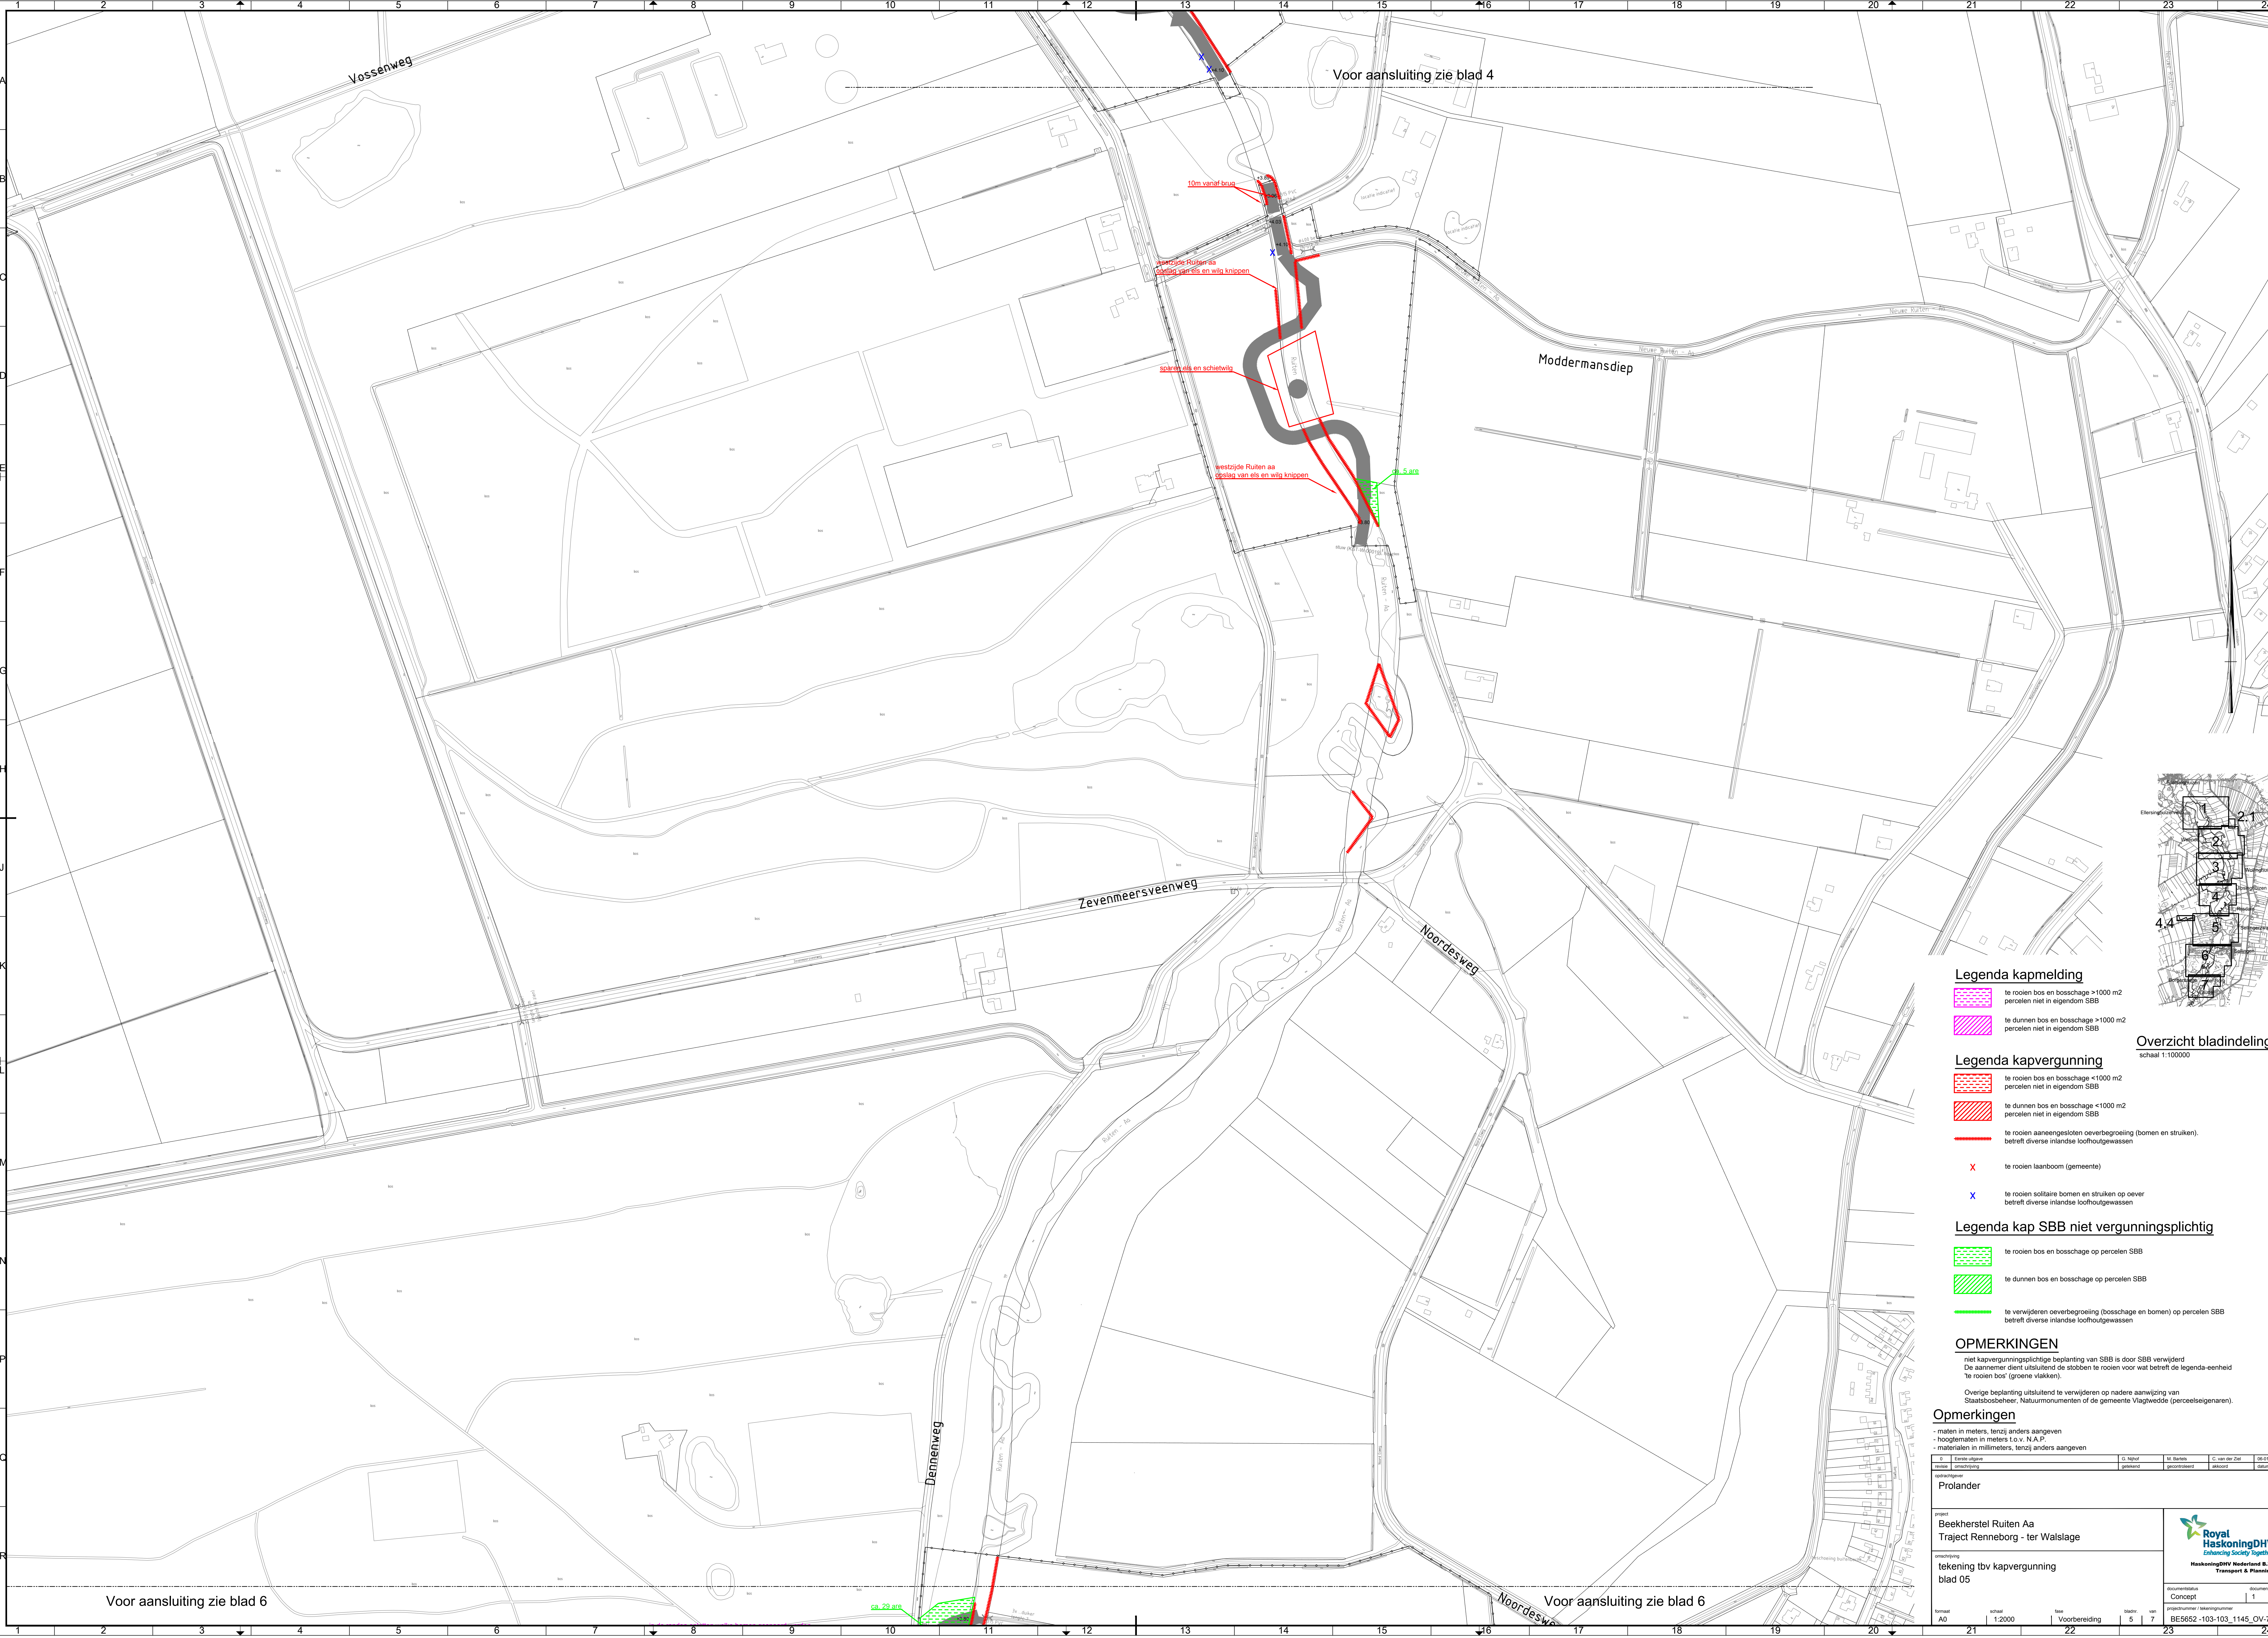

Legenda kapmelding

- te rooien bos en bosschage >1000 m2
percelen niet in eigendom SBB
- te dunnen bos en bosschage >1000 m2
percelen niet in eigendom SBB

Legenda kapvergunning

- te rooien bos en bosschage <1000 m2
percelen niet in eigendom SBB
- te dunnen bos en bosschage <1000 m2
percelen niet in eigendom SBB
- te rooien aaneengesloten oeverbegroeiing (bomen en struiken)
betrft diverse inlandse loofhoutgewassen
- X te rooien laanboom (gemeente)
- X te rooien solitaire bomen en struiken op oever
betrft diverse inlandse loofhoutgewassen

Legenda kap SBB niet vergunningsplichtig

- te rooien bos en bosschage op percelen SBB
- te dunnen bos en bosschage op percelen SBB
- te verwijderen oeverbegroeiing (bosschage en bomen) op percelen SBB
betrft diverse inlandse loofhoutgewassen

OPMERKINGEN

niet kapvergunningsplichtige beplanting van SBB is door SBB verwijderd
De aanrmer dient uitsluitend de stobben te rooien voor wat betref de legenda-eenheid
'te rooien bos' (groene vlakken).

Overige beplanting uitsluitend te verwijderen op nadere aanwijzing van
Staatsbosbeheer, Natuurmonumenten of de gemeente Vlagtwedde (perceelseigenaren).

Opmerkingen

- maten in meters, tenzij anders aangeven
- hoogtematen in meters t.o.v. N.A.P.
- maten in millimeters, tenzij anders aangeven

omschrijving	Q. Nijl	M. Nijl	C. van der Zee	06-01-2017
omschrijving	getuigd	getuigd	afgeleid	datum

Prolander

project
Beekherstel Ruiten Aa
Traject Renneborg - ter Walslage

omschrijving
tekening tbv kapvergunning
blad 05



HaskoningDHV Nederland B.V.
Transport & Planning

documentstatus
Concept
1

projectnummer / tekeningnummer
BE5652-103-103_1145_OV-715

formaat	schaal	toest	bladen	van
A0	1:2000	Voorbereiding	5	7