



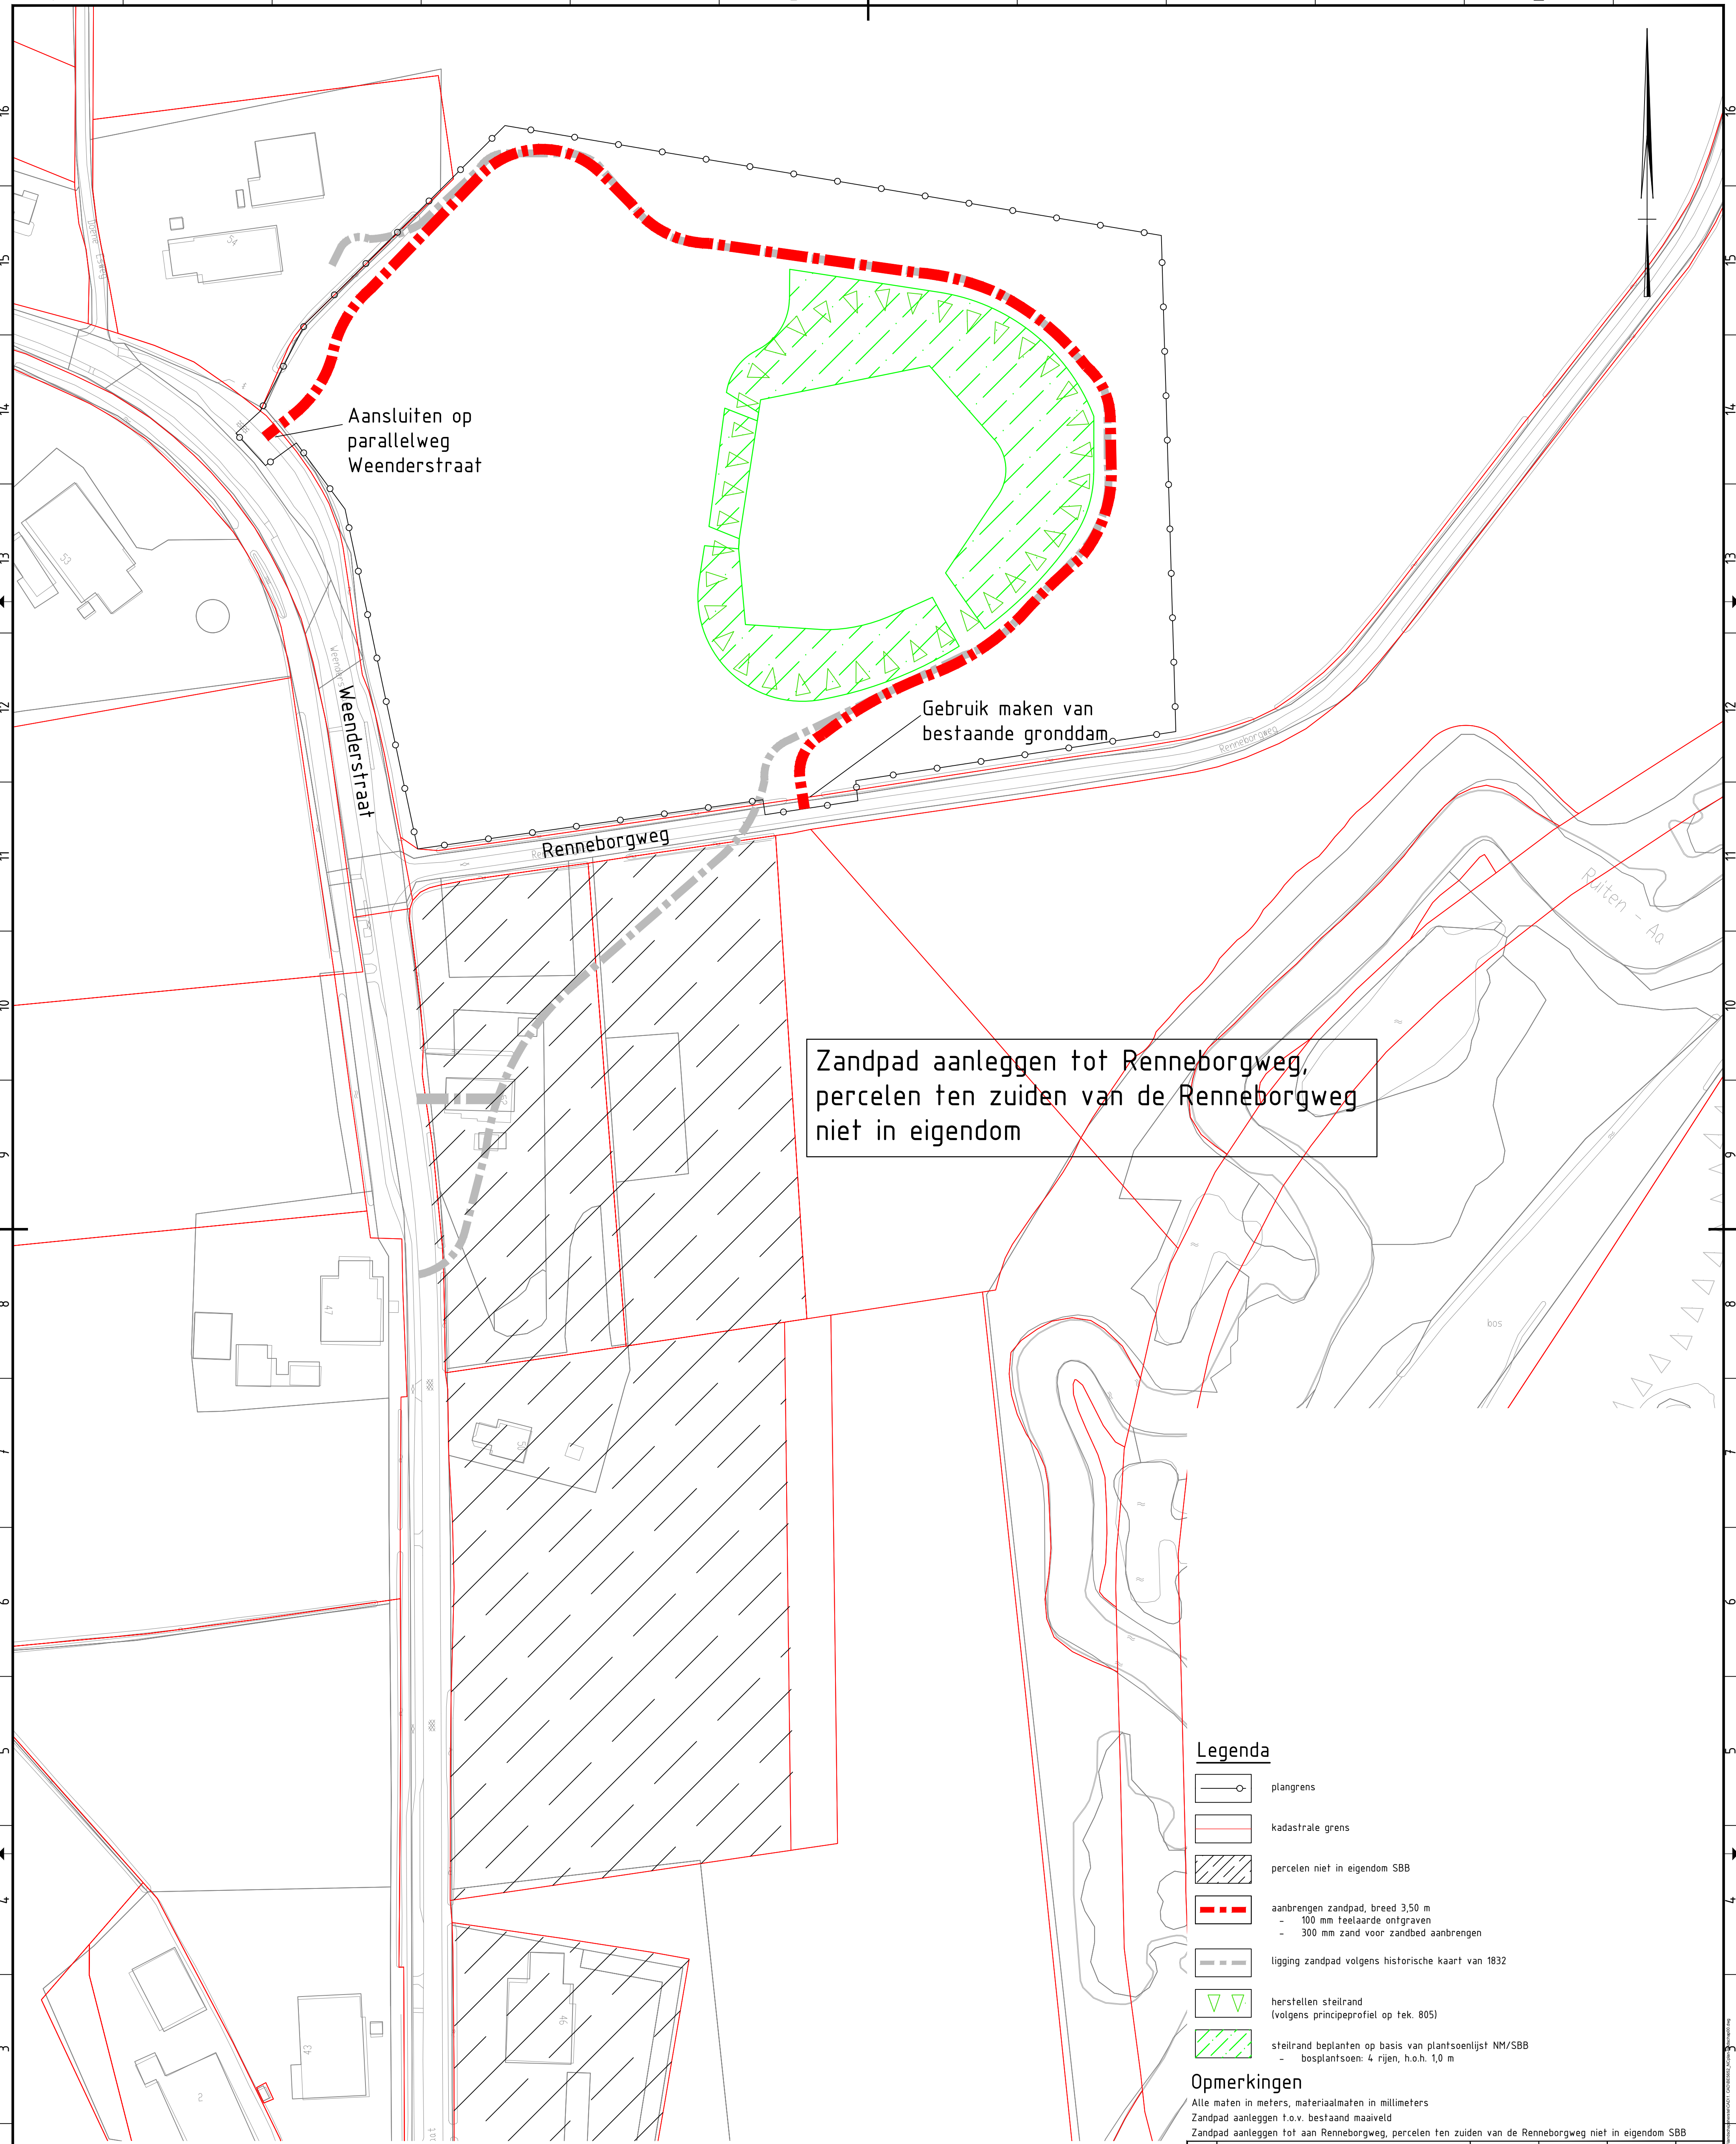

Situatie

Schaal 1:1000

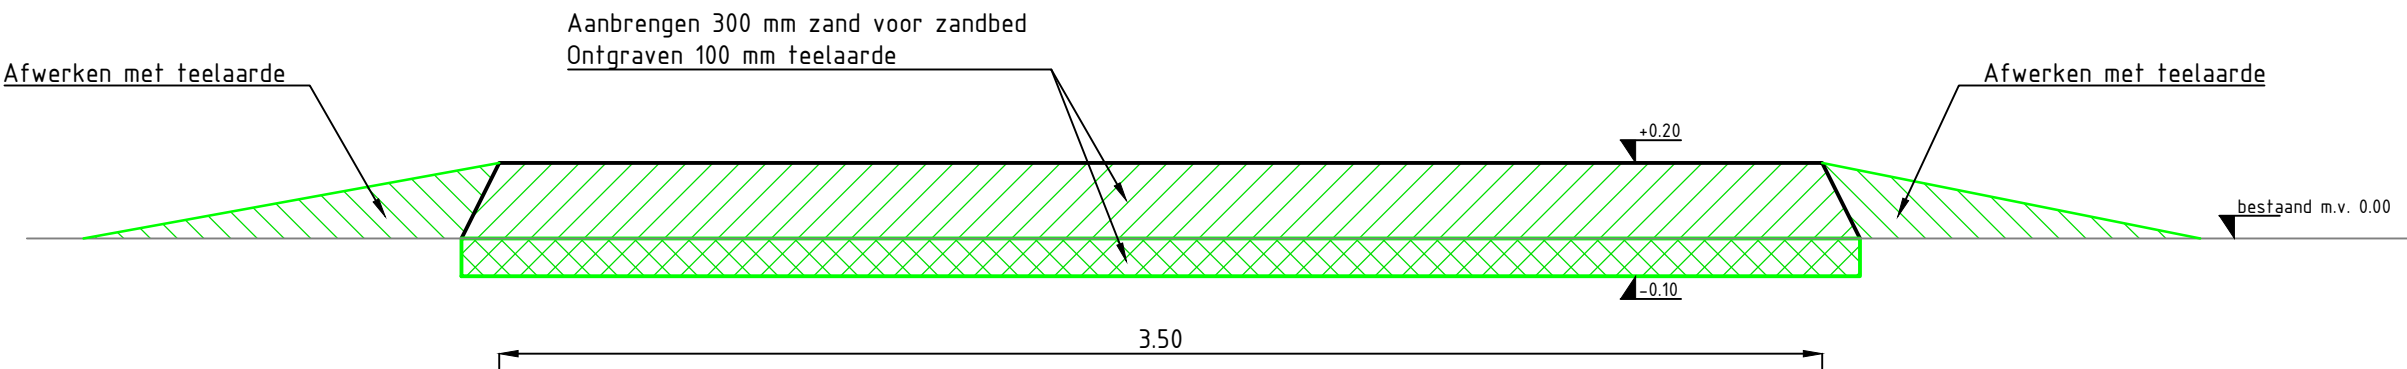

Principeprofiel herstellen zandpad
Schaal 1:20

Legenda

- plangrens
- kadastrale grens
- percelen niet in eigendom SBB
- aanbrengen zandpad, breed 3,50 m
 - 100 mm teelaarde ontgraven
 - 300 mm zand voor zandbed aanbrengen
- ligging zandpad volgens historische kaart van 1832
- herstellen steilrand (volgens principeprofiel op tek. 805)
- steilrand beplanten op basis van plantsoentijst NM/SBB
 - bosplantsoen: 4 rijen, h.o.h. 1,0 m

Opmerkingen

Alle maten in meters, materiaalmaten in millimeters
Zandpad aanleggen t.o.v. bestaand maaiveld
Zandpad aanleggen tot aan Renneborgweg, percelen ten zuiden van de Renneborgweg niet in eigendom SBB

2	Zandpad aangepast naar historische ligging	M. Brink	G. Nijhof	C. van der Ziel	06-07-2017
1	Zandpad aangepast	M. Brink	G. Nijhof	C. van der Ziel	24-05-2017
0	Eerste uitgave	M. Brink	G. Nijhof	C. van der Ziel	05-05-2017
revisie	omschrijving	getekend	gecontroleerd	akkoord	datum
opdrachtgever					
Prolander					
project					
Beekherstel Ruiten Aa Landschapsherstelmaatregelen			 Royal HaskoningDHV <i>Enhancing Society together</i> HaskoningDHV Nederland B.V. Kies afdeling		
omschrijving					
Situatie Oosteresch			documentstatus		
			Definitief		
			documentversie		
			1		
			projectnummer / tekeningnummer		
			BE5652-103-103_1145_BO-205		
formaat	schaal	fase	bladnr.	van	
A1	1:1000 / 1:20	Bestek	1	1	