


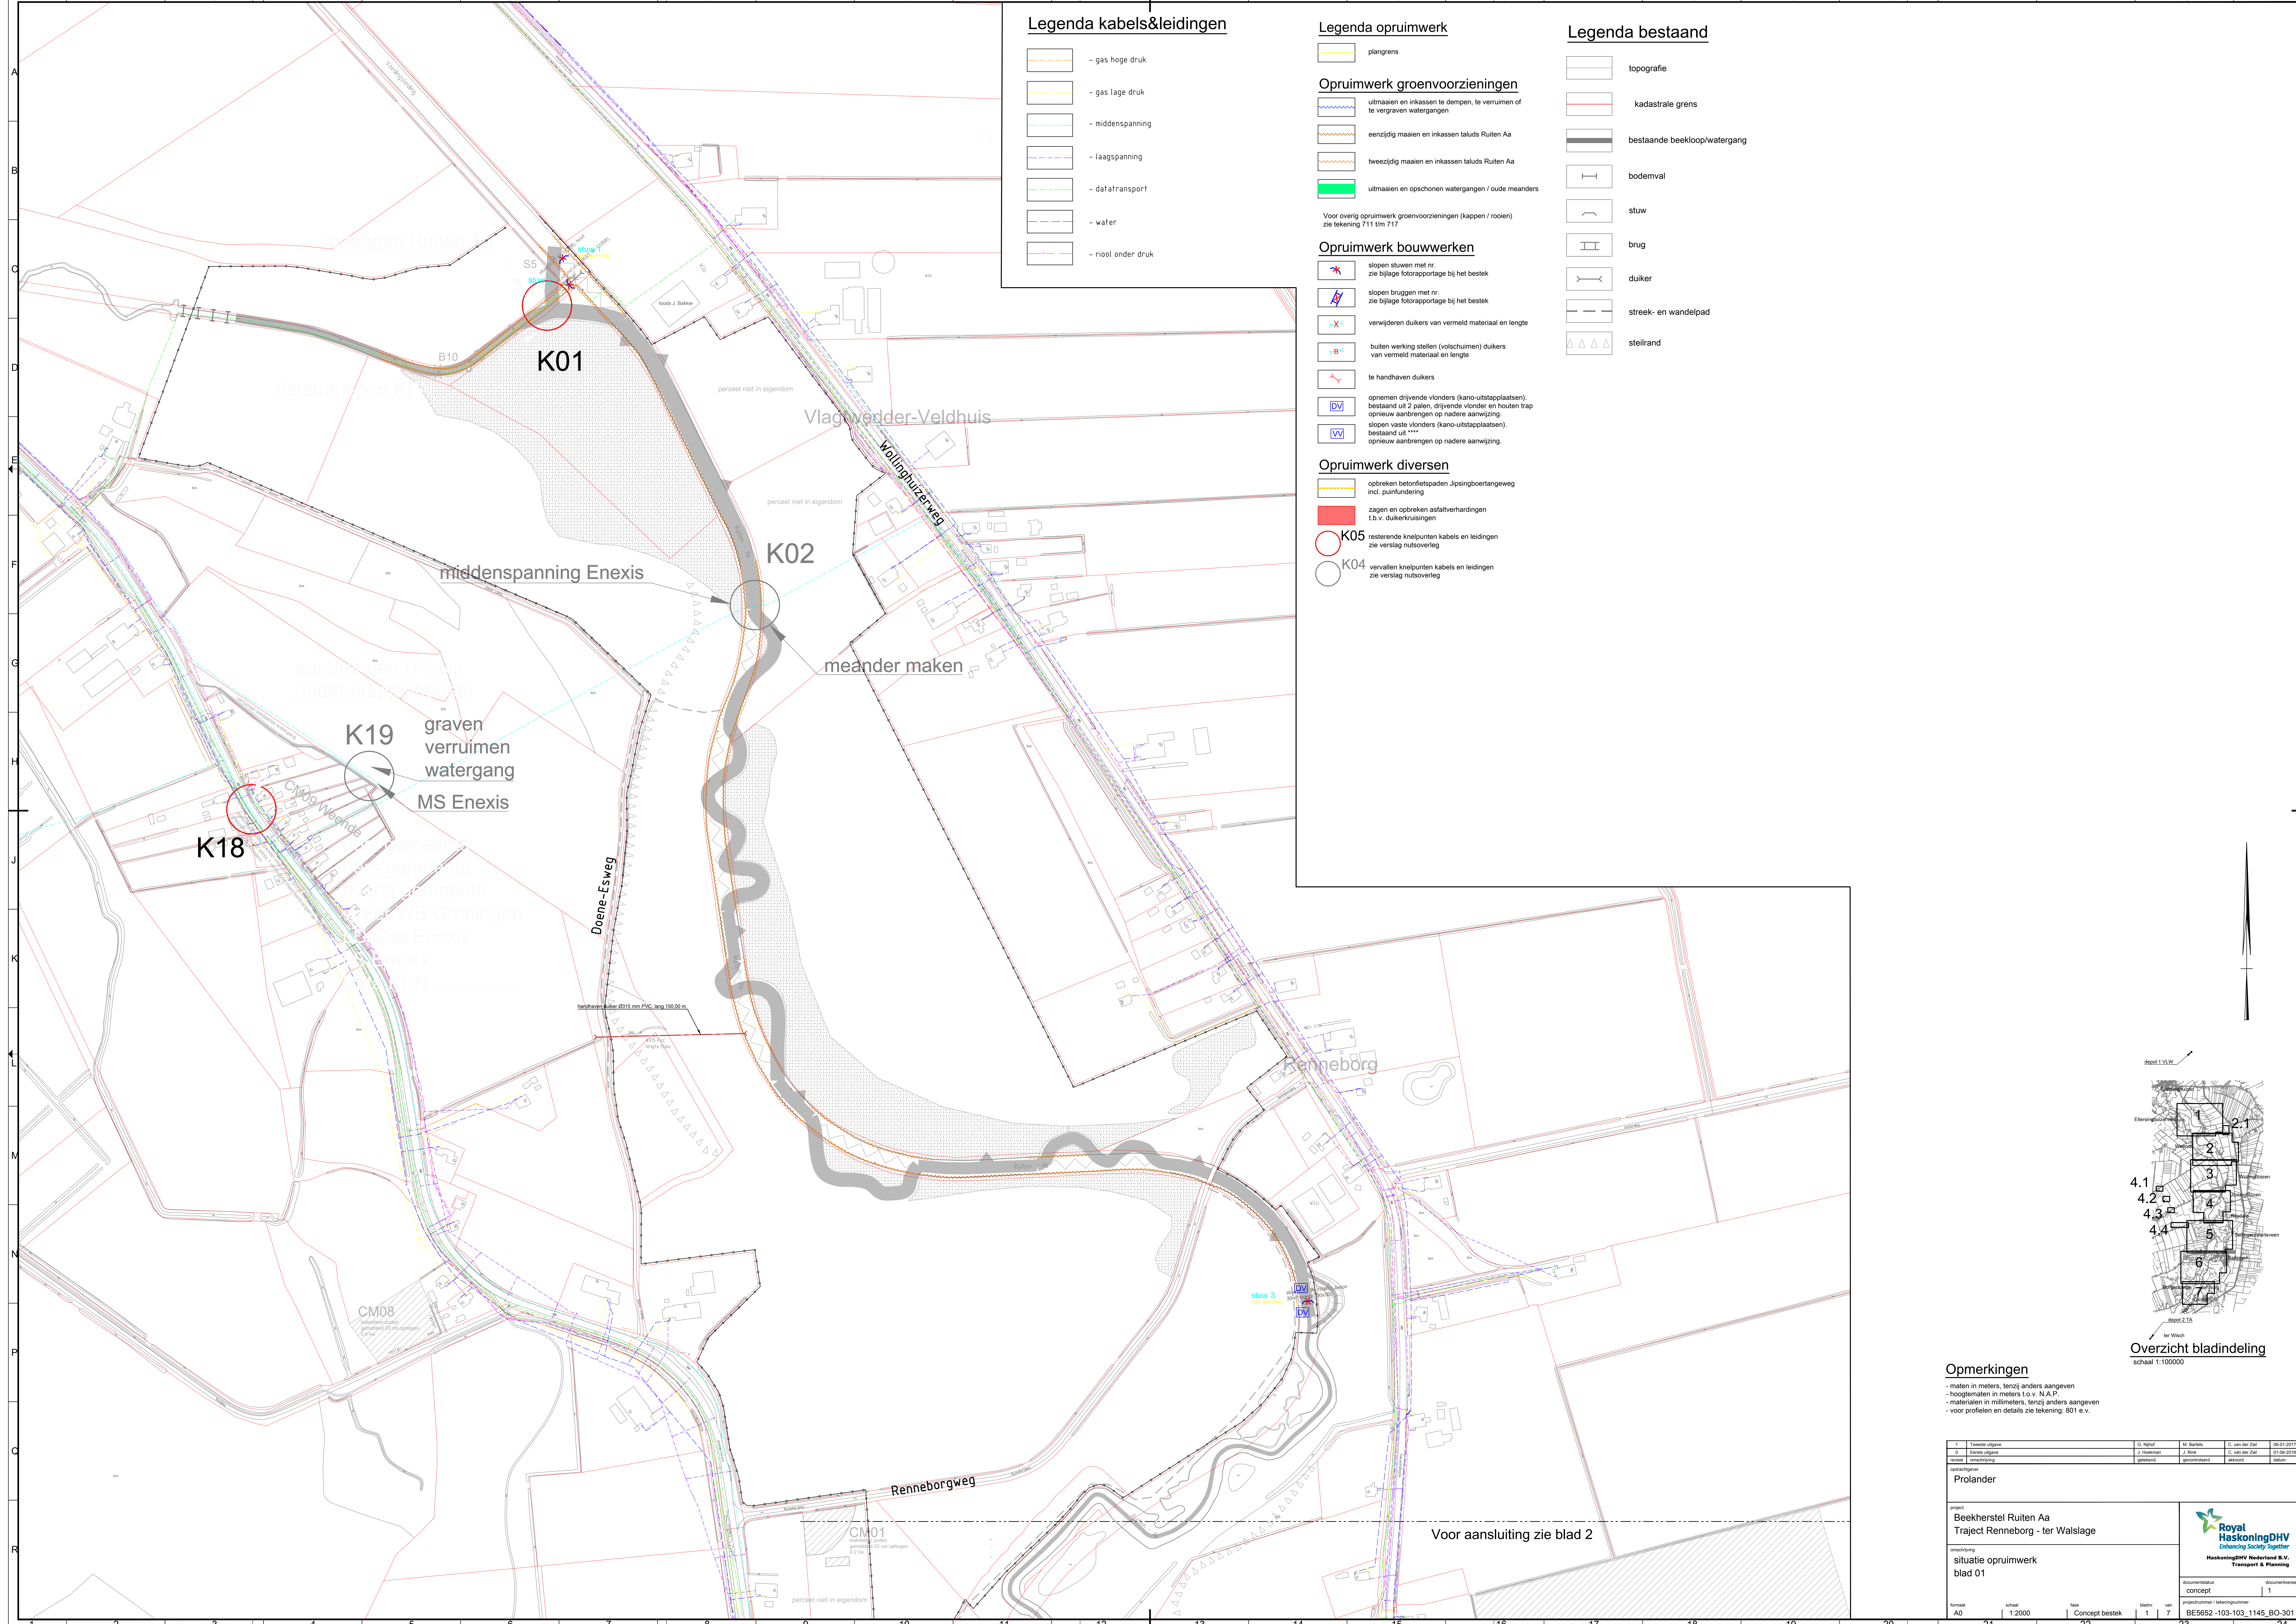

Legenda kabels&leidingen

- gas hoge druk
- gas lage druk
- middenspanning
- laagspanning
- data/transport
- water
- riool onder druk


Legenda opruimwerk

- plangrens
- Opruimwerk groenvoorzieningen**
 - ultimaaien en inkassen te dempen, te verruimen of te vergroen watergangen
 - eenzijdig maaien en inkassen taluds Ruiten Aa
 - tweezijdig maaien en inkassen taluds Ruiten Aa
 - ultimaaien en opschonen watergangen / oude meanders
- Voor overig opruimwerk groenvoorzieningen (kappen / rooien) zie tekening 711 t/m 717
- Opruimwerk bouwwerken**
 - slopen stuwen met nr. zie bijlage fotoreportage bij het bestek
 - slopen bruggen met nr. zie bijlage fotoreportage bij het bestek
 - verwijderen duikers van vermeld materiaal en lengte
 - buiten werking stellen (voelstroom) duikers van vermeld materiaal en lengte
 - te handhaven duikers
 - opnemen drijvende vlonders (kano-uitstapplaatsen), bestaand uit 2 palen, drijvende vlonder en houten trap opnieuw aanbrengen op nadere aanwijzing, slopen vaste vlonders (kano-uitstapplaatsen), bestaand uit *** opnieuw aanbrengen op nadere aanwijzing.
- Opruimwerk diversen**
 - opbreken betonsfietspaden Jipsingboertangweg incl. puinfundering
 - zagen en opbreken asfaltverhardingen t.b.v. duikerkruisingen

Legenda bestaand

- topografie
- kadastrale grens
- bestaande beekloop/watergang
- bodemval
- stuw
- brug
- duiker
- streek- en wandelpad
- steilrand

- K05** resterende knelpunten kabels en leidingen zie verslag nutsoverleg
- K04** vervallen knelpunten kabels en leidingen zie verslag nutsoverleg

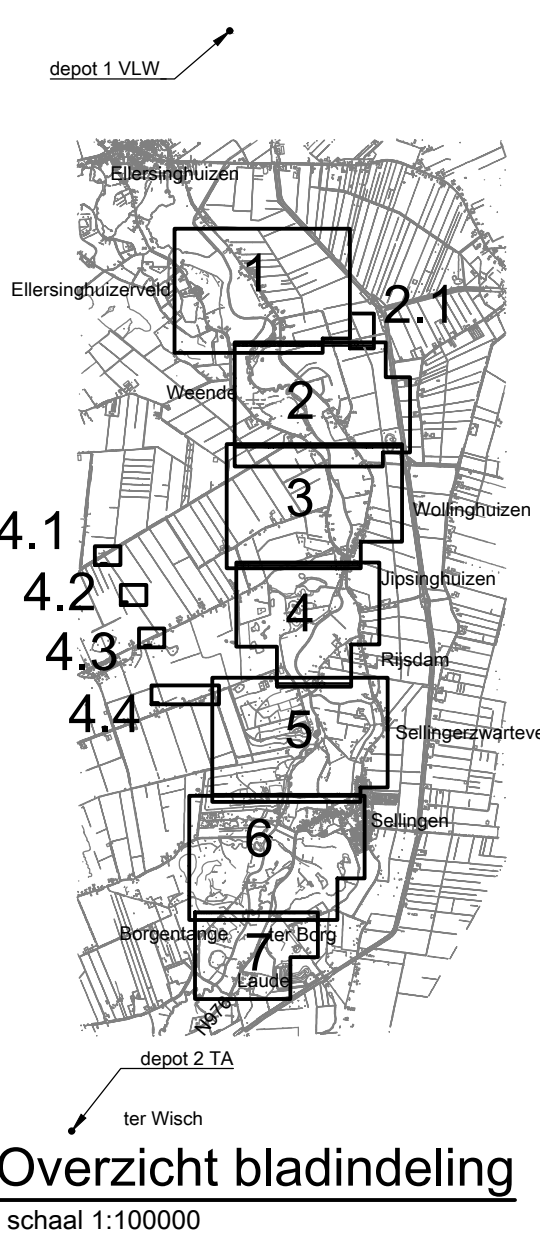

Opmerkingen

- maten in meters, tenzij anders aangeven
- hoogtematen in meters t.o.v. N.A.P.
- materialen in millimeters, tenzij anders aangeven
- voor profielen en details zie tekening: 801 e.v.

1	Tweede uitgave	G. Rijdel	M. Snel	C. van der Ziel	06-01-2017
0	Eerste uitgave	J. van der Ziel	J. van der Ziel	C. van der Ziel	01-06-2016
0	Concept	getekend	gecontroleerd	afgekeurd	datum
opdrachtgever					
Prolander					
project					
Beekherstel Ruiten Aa Traject Renneborg - ter Walslage					
aanvraag					
situatie opruimwerk					
blad 01					
document					
concept					
documentnummer					
1					
bestel					
AD					
schaal					
1:2000					
naam					
Concept bestek					
bladzijde					
1					
van					
7					
documentnummer					
BE5652-103-103_1145_BO-301					