



Legenda opruimwerk

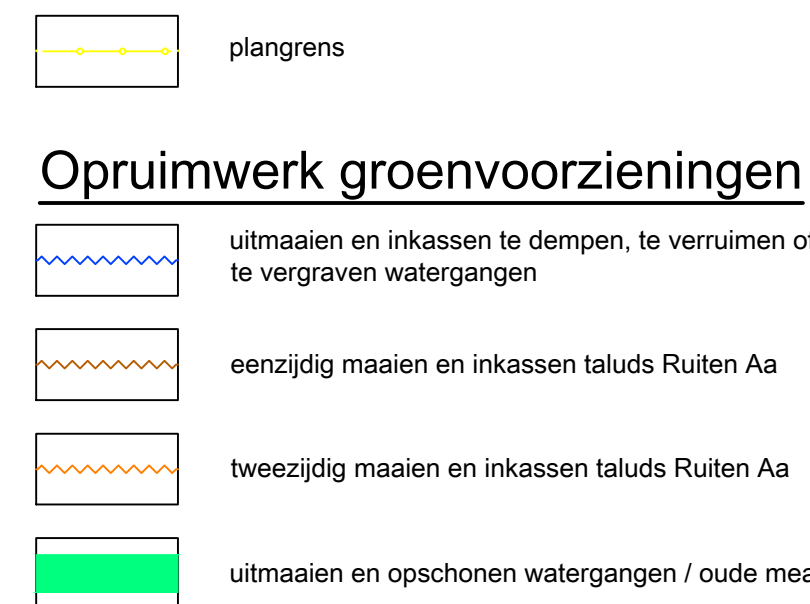


Voor overig opruimwerk groenvoorzieningen (kappen / rooien)
zie tekening 711 t/m 717


Opruimwerk bouwwerken

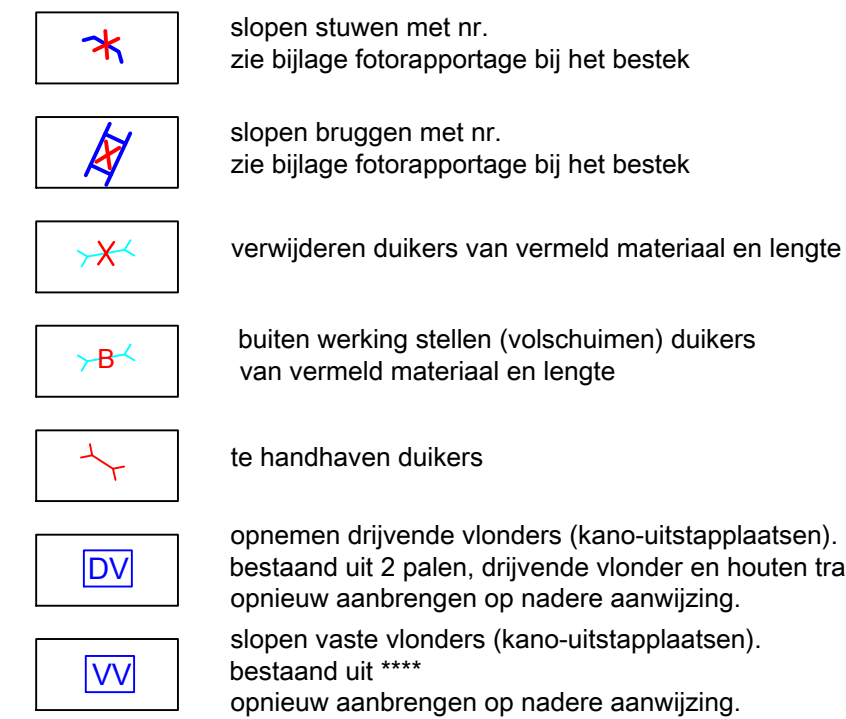








Opruimwerk diversen

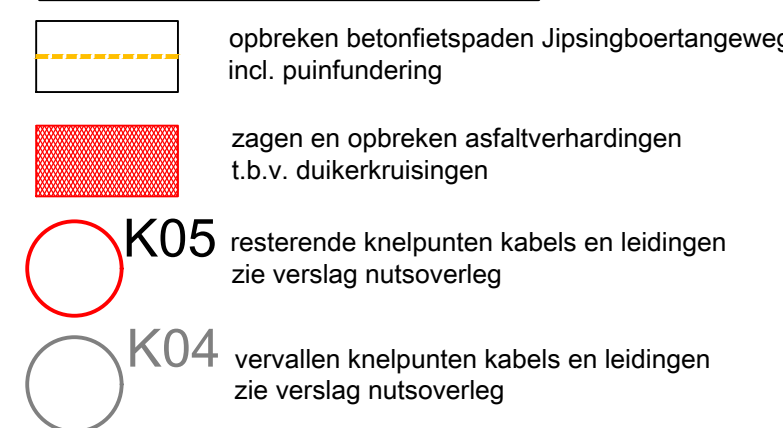

Legenda kabels&leidingen

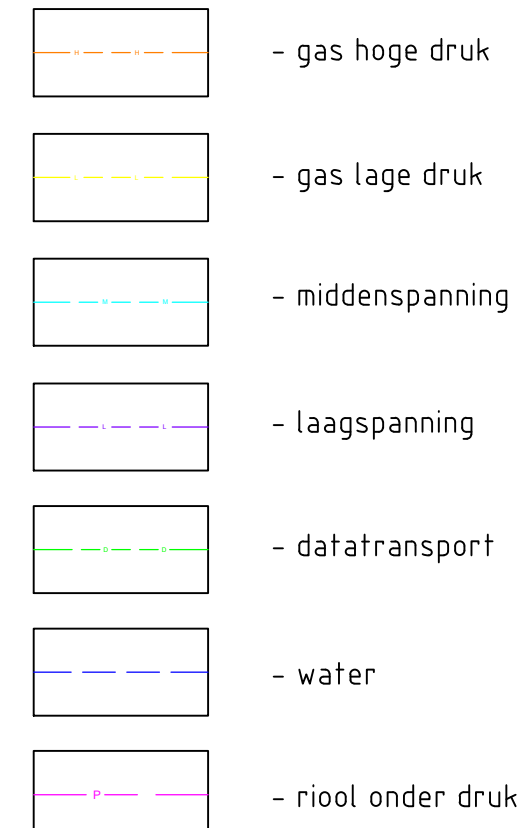

Legenda bestand

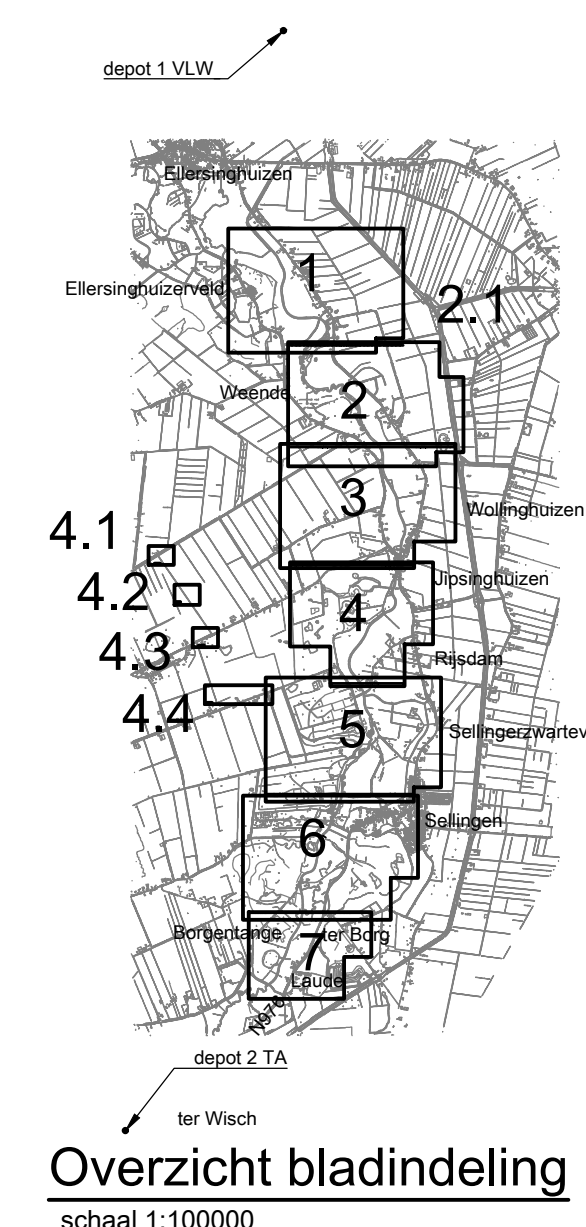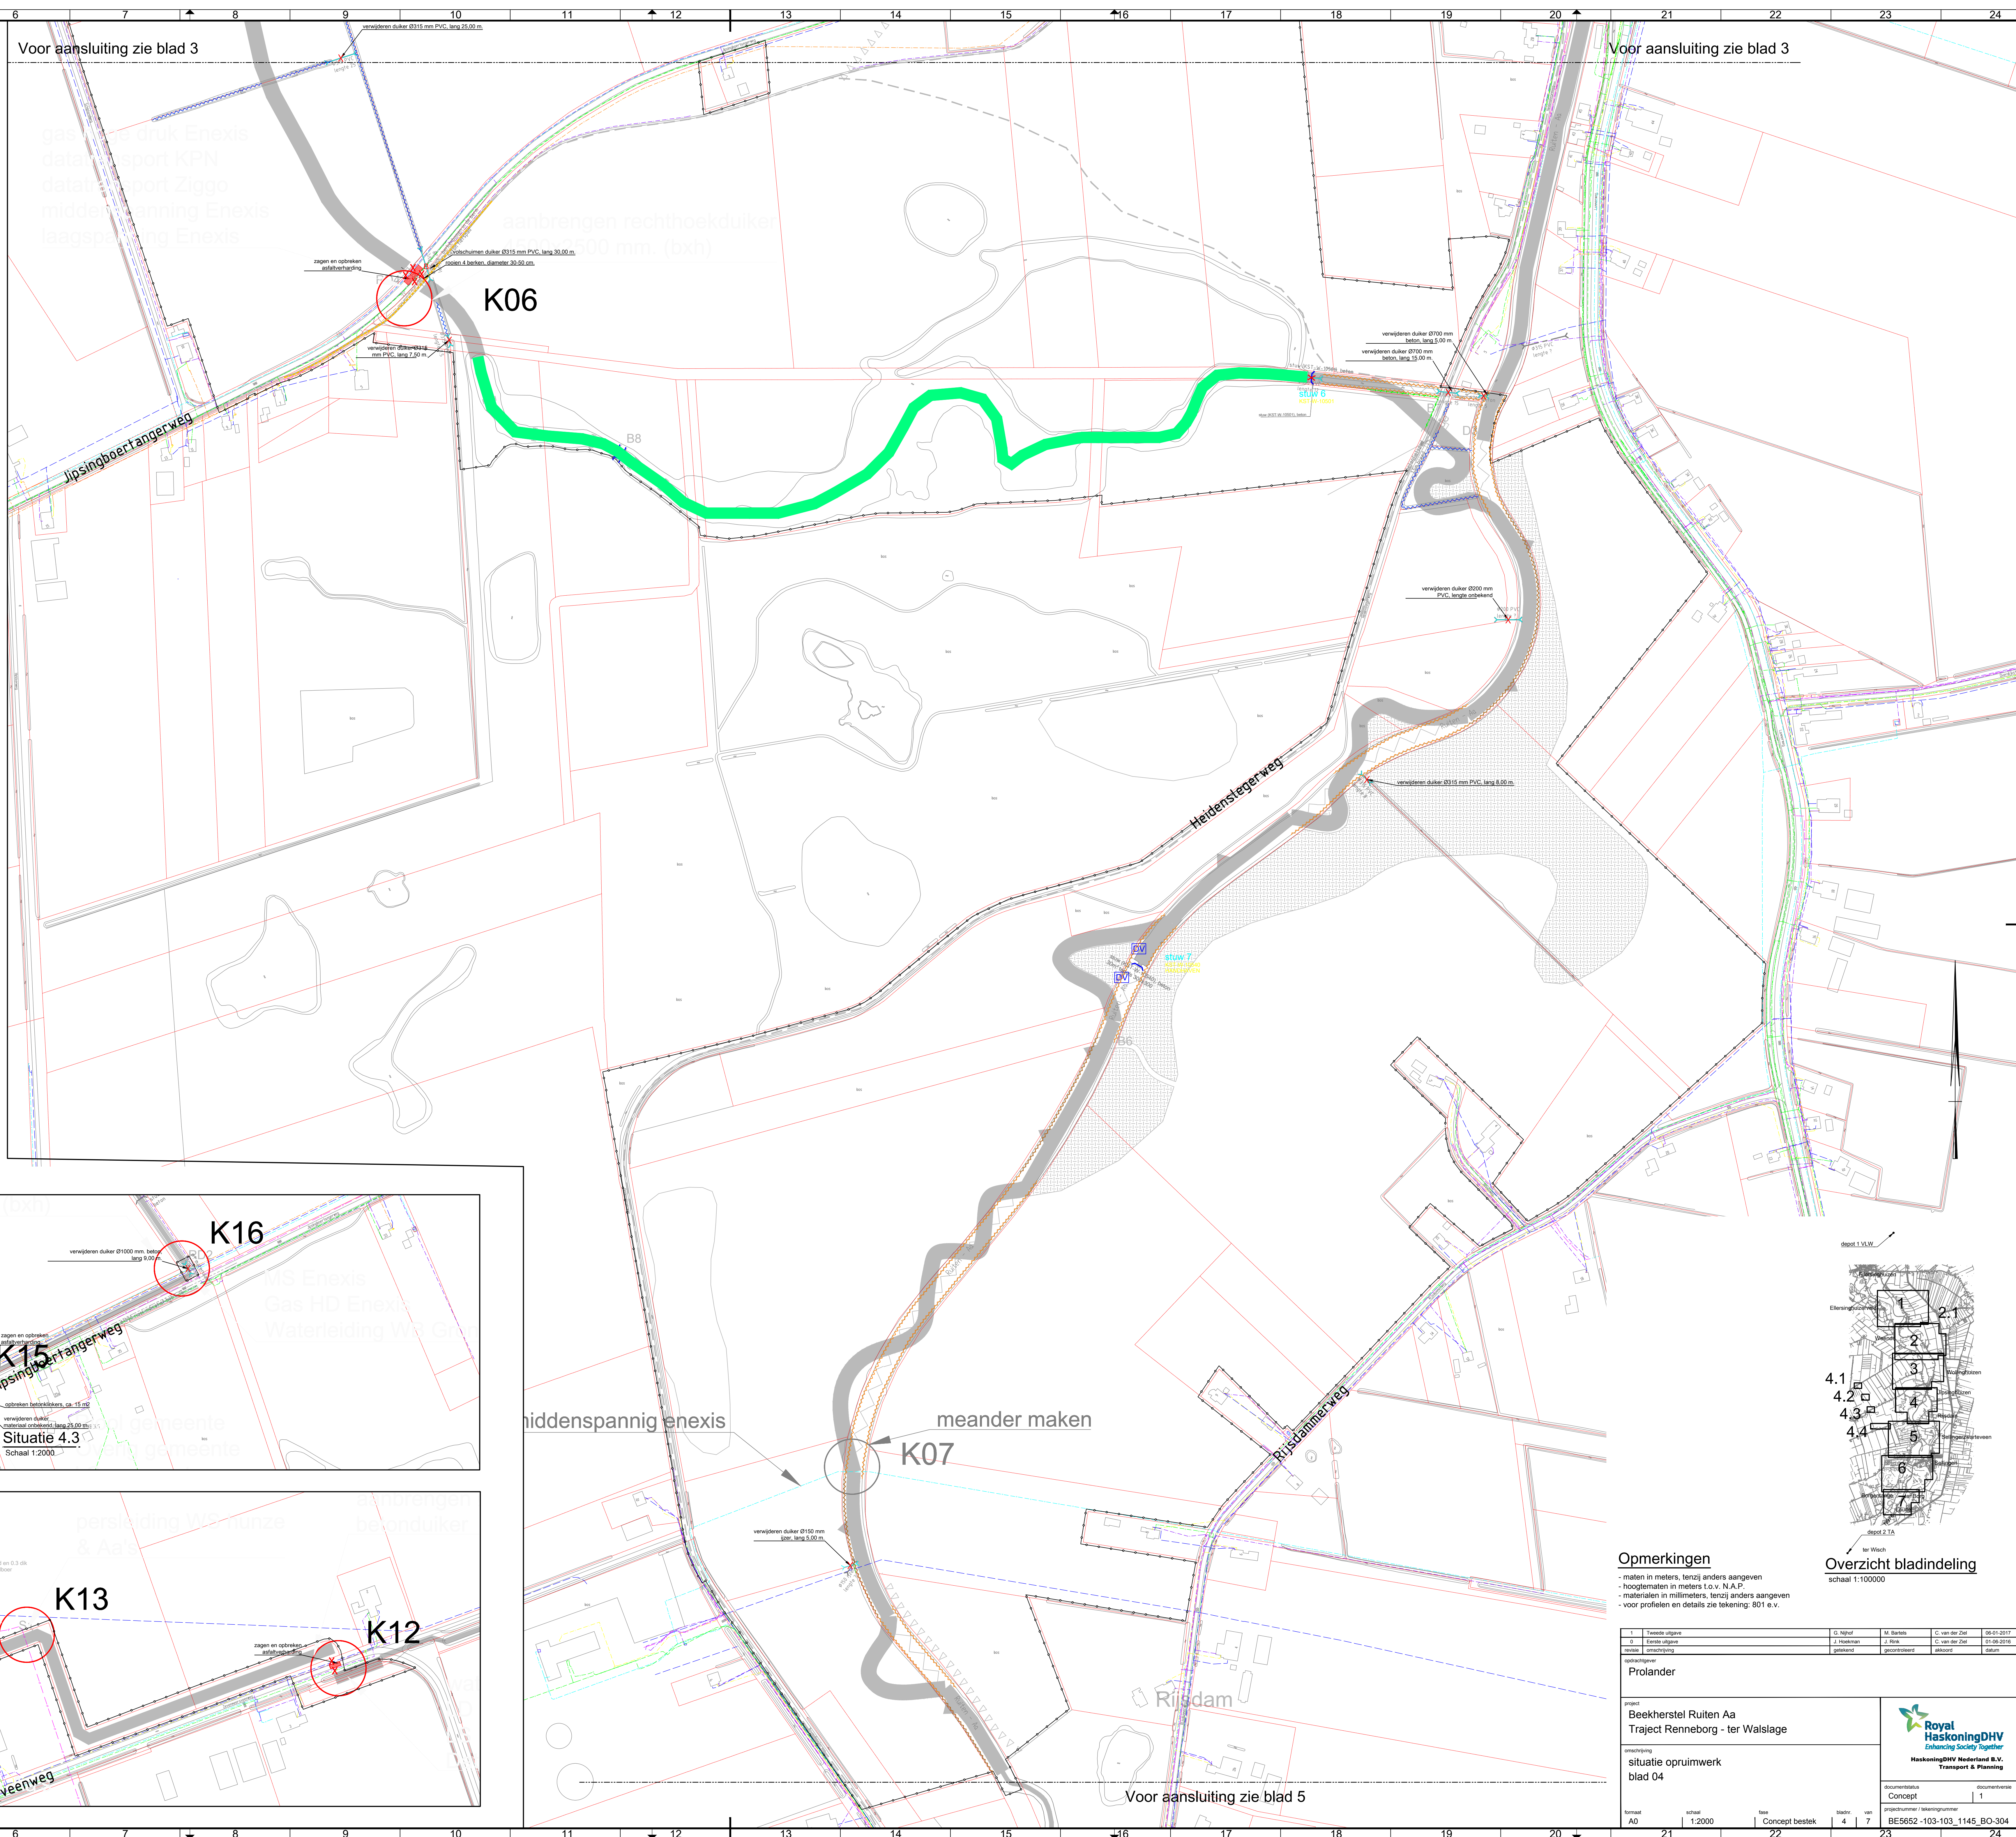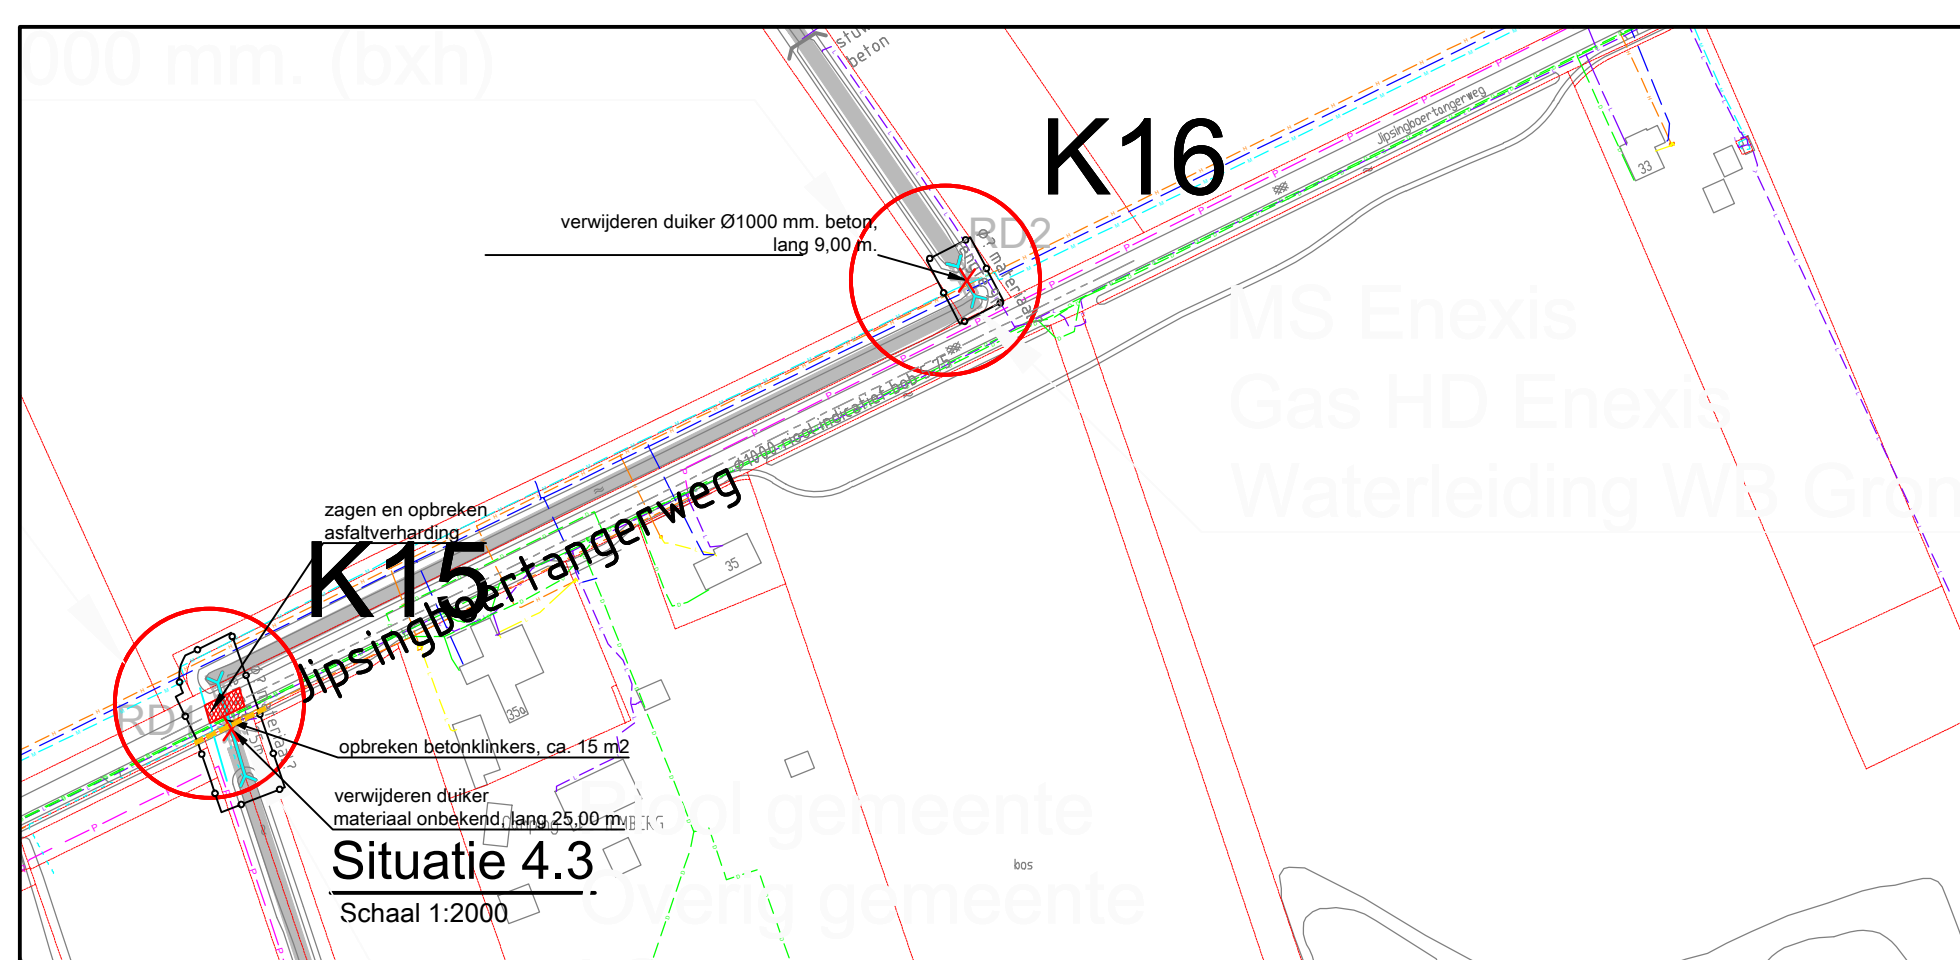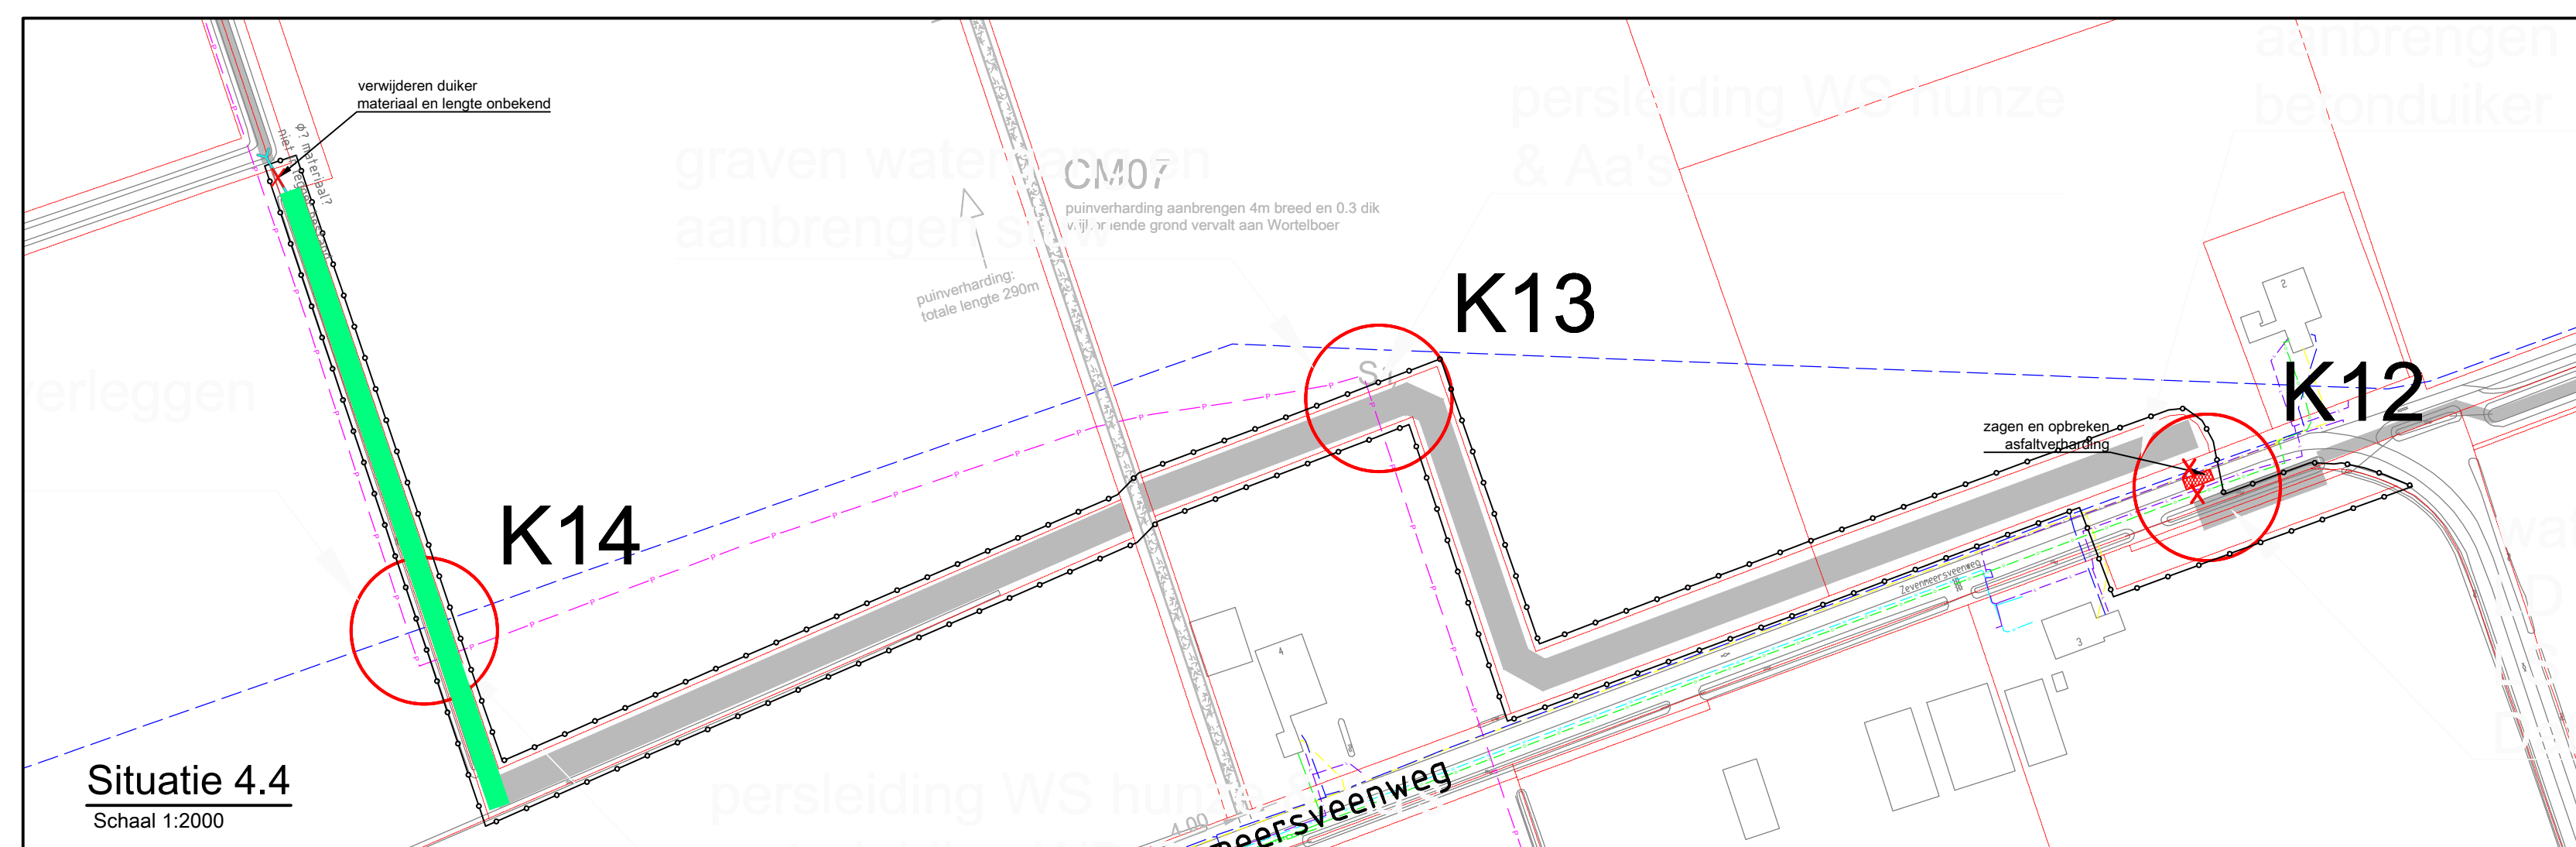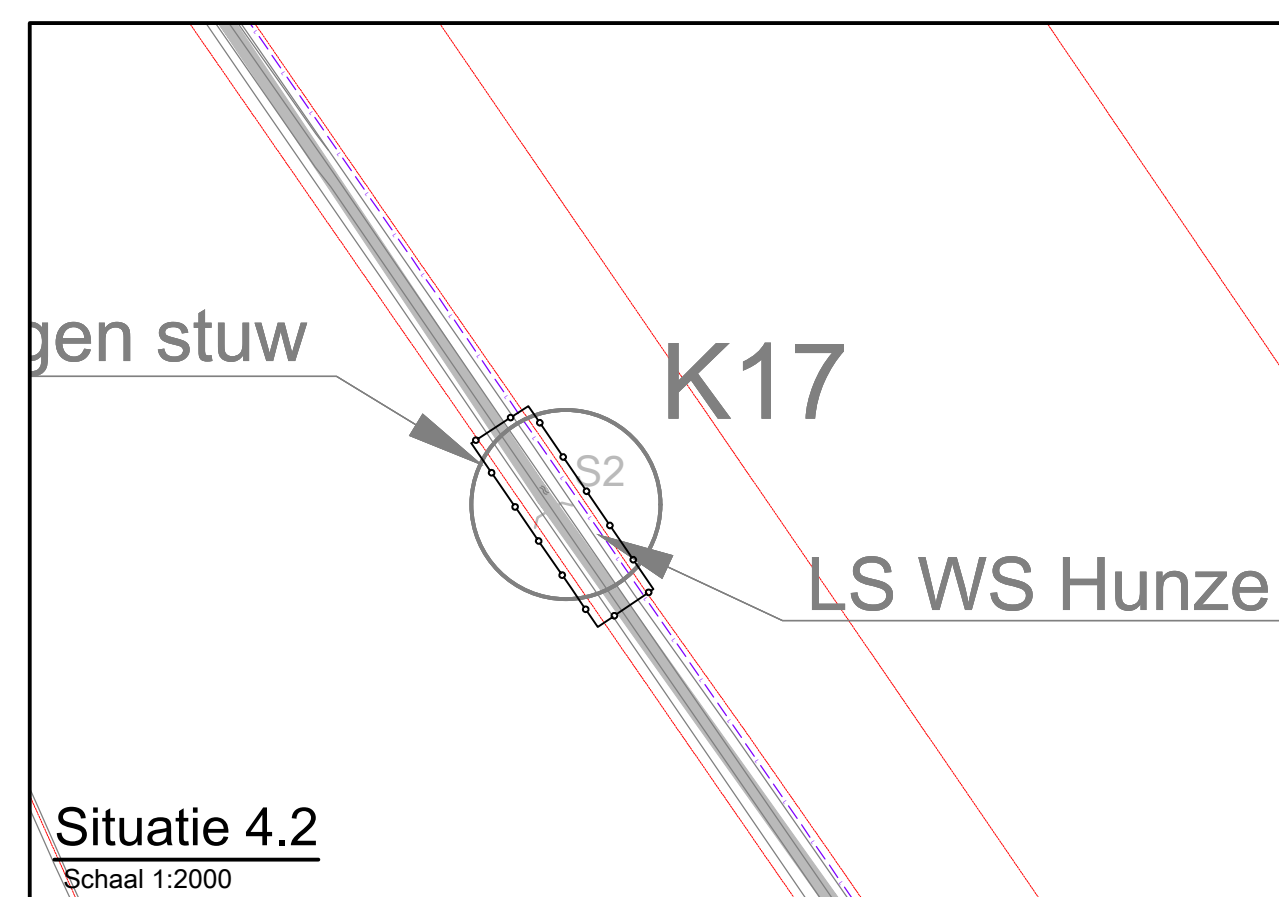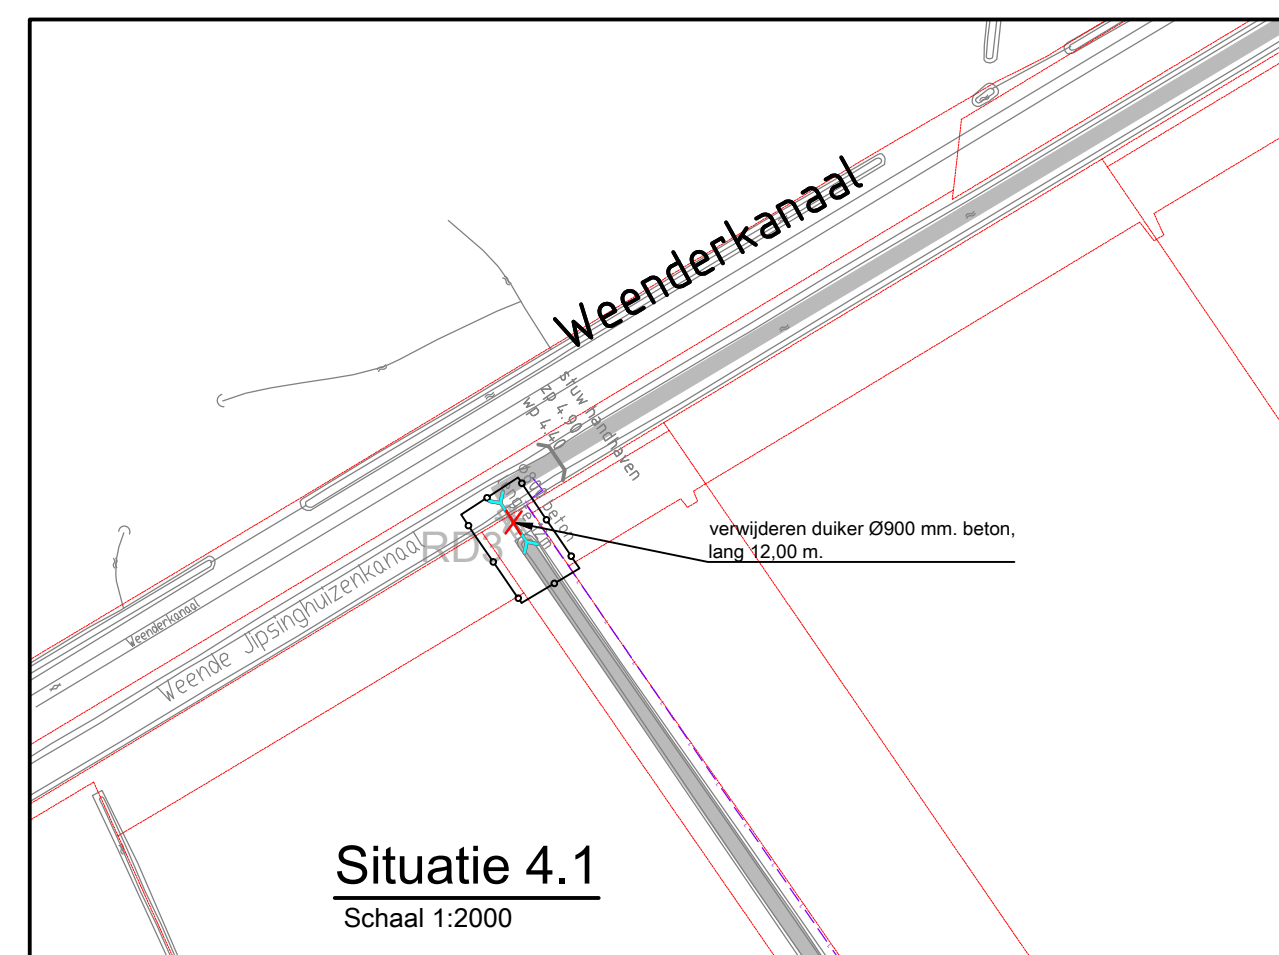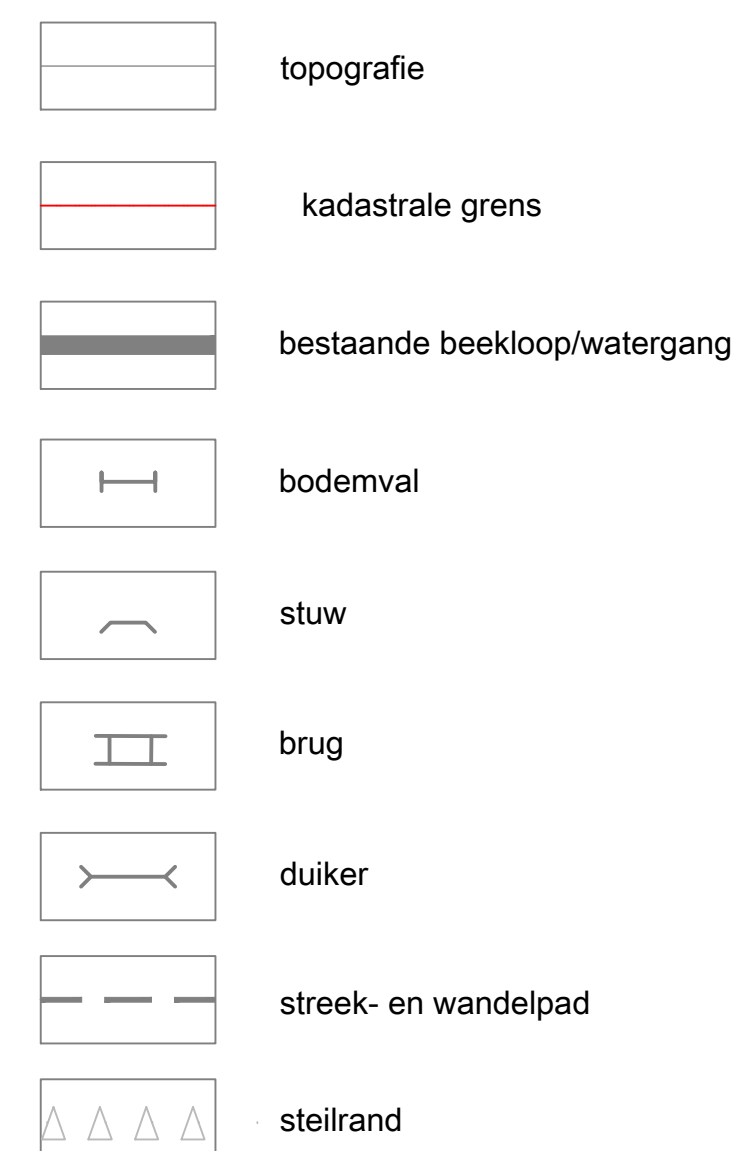

Opmerkingen

- maten in meters, tenzij anders aangeven
- hoogtematen in meters t.o.v. N.A.P.
- materialen in millimeters, tenzij anders aangeven
- voor profielen en details zie tekening: 801 e.v.

1	Twende algeme	D. Nijhof	M. Barrels	C. van der Zee	26-01-2017
2	Eerste algeme	J. Heereman	C. van der Zee		01-03-2017
revisie	omschrijving	gekeurd	gecontroleerd	afgeurd	datum

opdrachtnummer

Prolander

project	Beekherstel Ruiten Aa Traject Renneborn - ter Walslage
omschrijving	
situatie opruimwerk blad 04	



**Royal
HaskoningDHV**
Enhancing Society Together

HaskoningDHV Nederland B.V.
Transport & Planning

documentatie	
Concept	1
projectnummer / tekeningnummer	
BE5652 - 103-103_1145_B0-304	

formaat	schaal	type	bladen	van
A0	1:2000	Concept bestek	4	7