
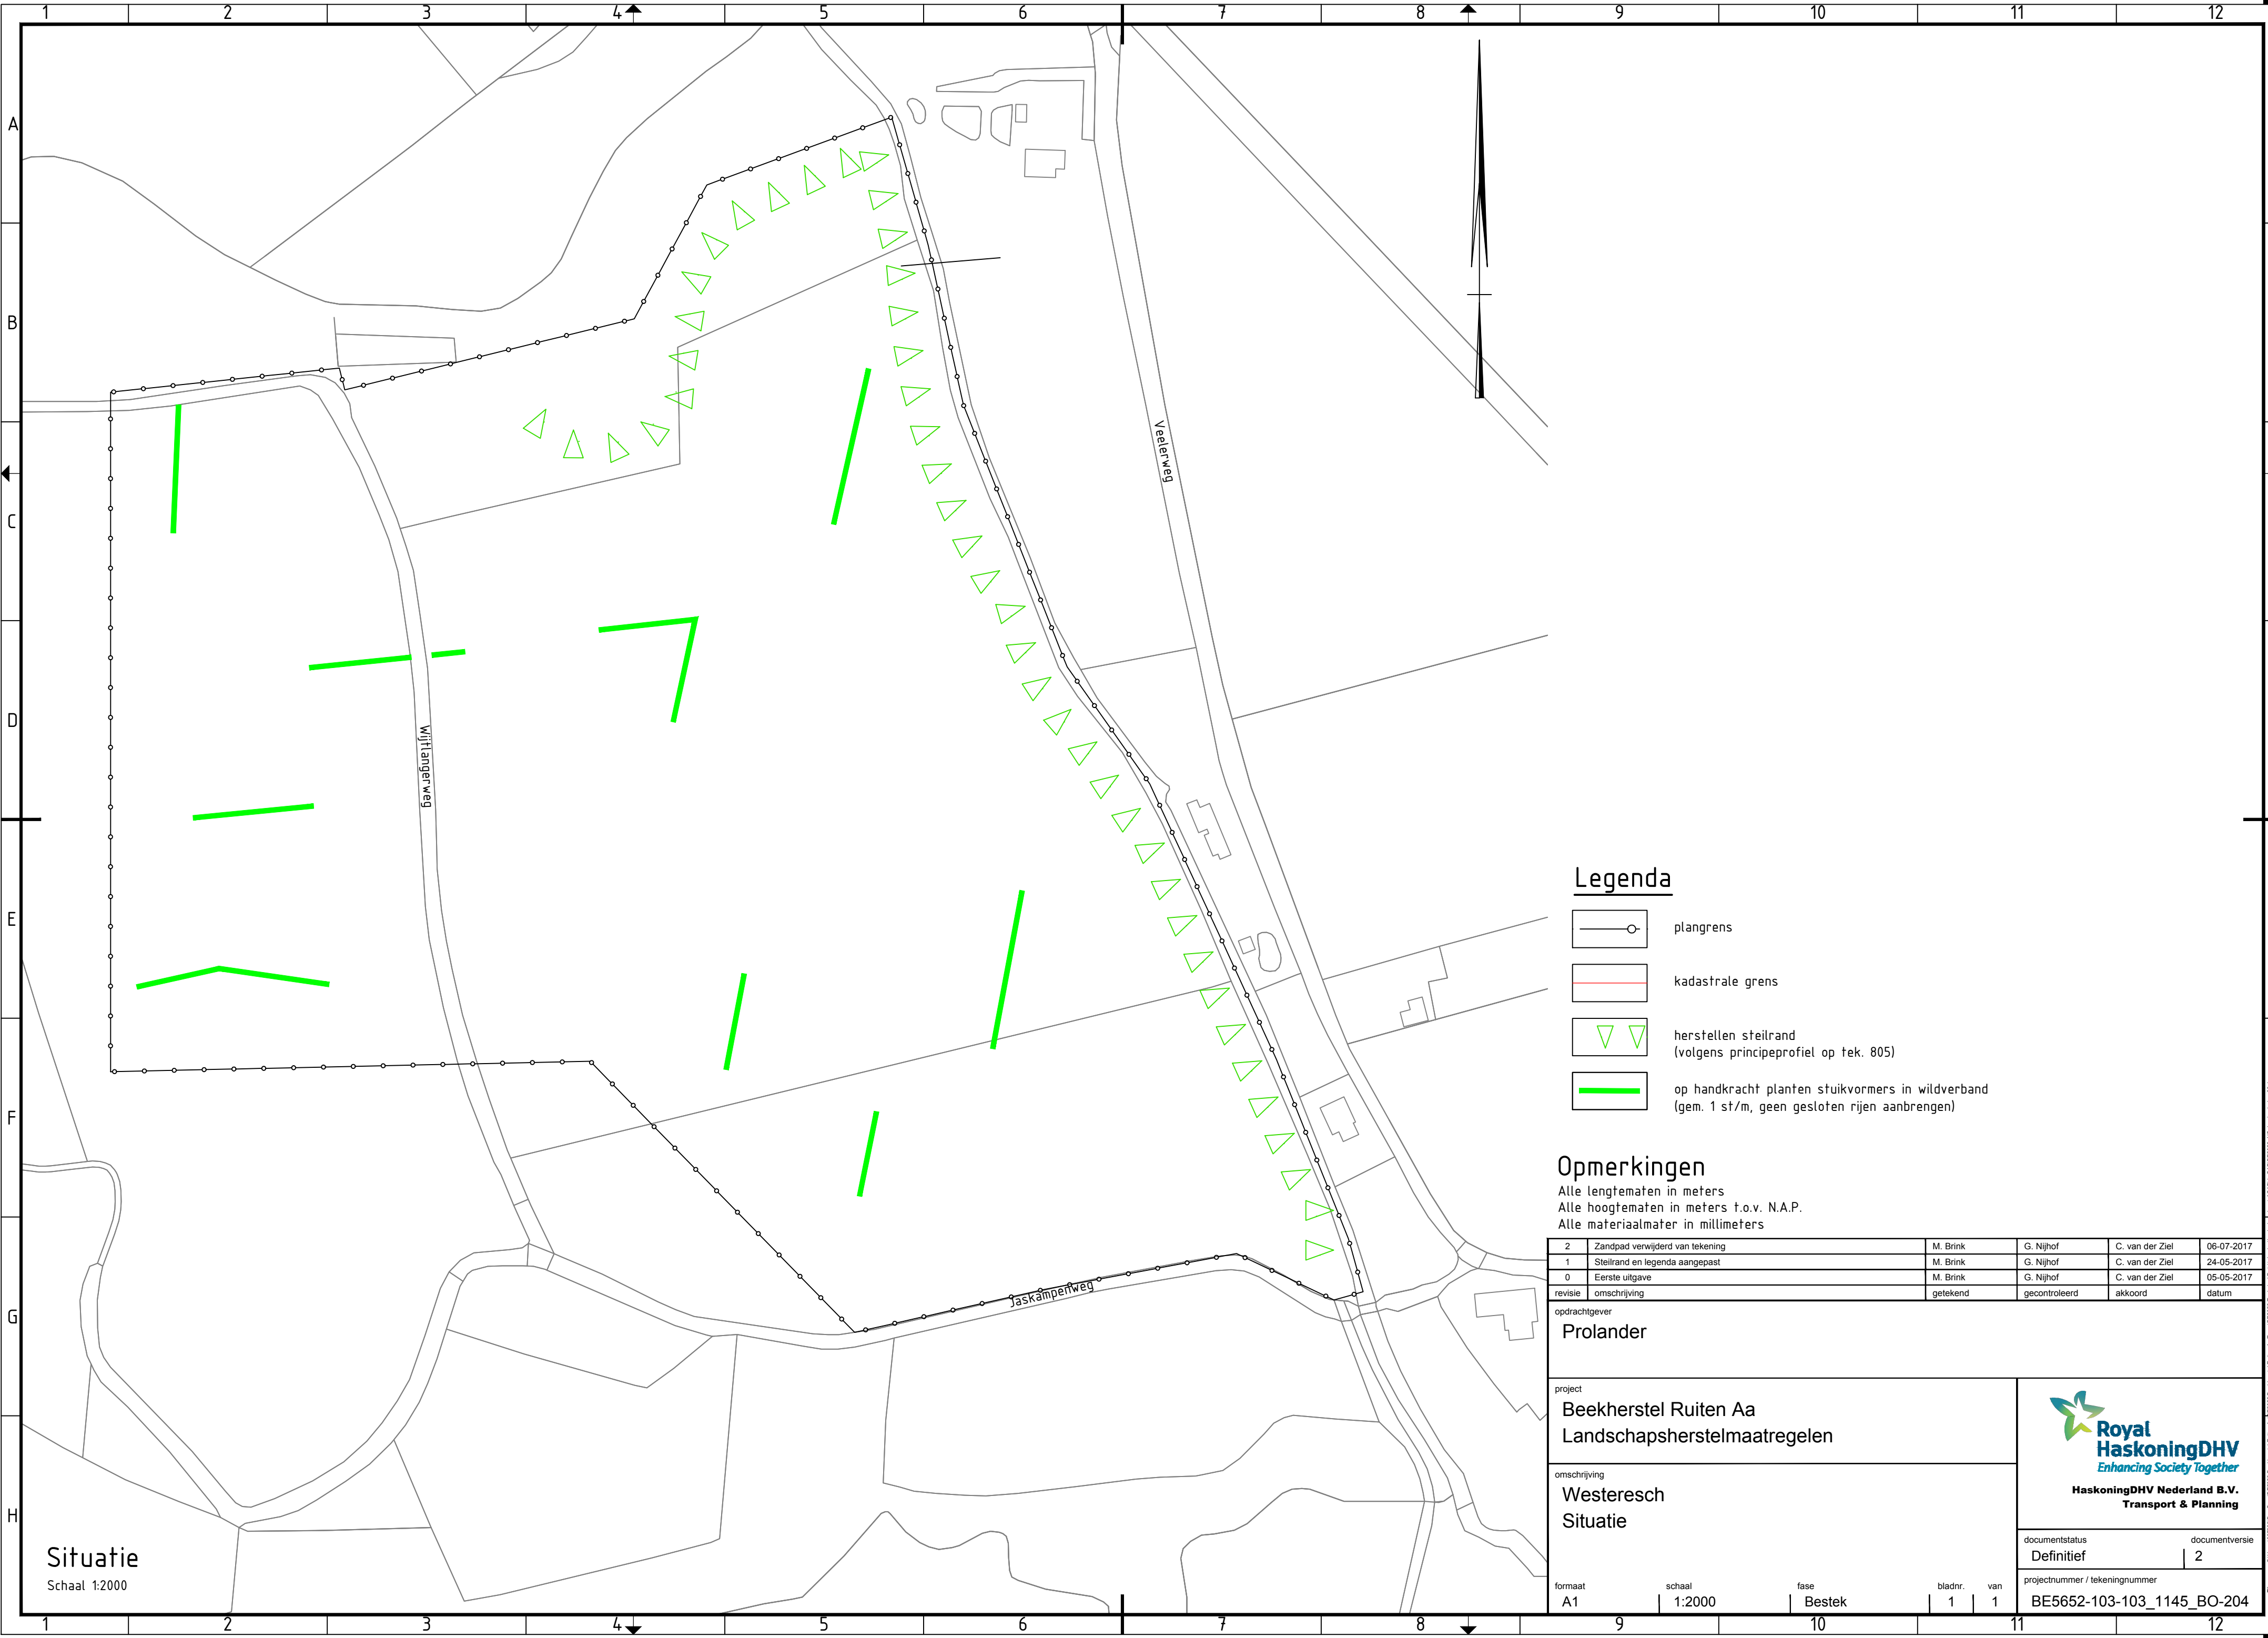
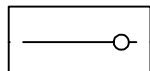
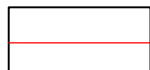


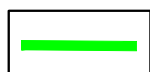

Legenda

-  plangrens
-  kadastrale grens
-  herstellen steilrand
(volgens principeprofiel op tek. 805)
-  op handkracht planten stuikvormers in wildverband
(gem. 1 st/m, geen gesloten rijen aanbrengen)

Opmerkingen

Alle lengtematen in meters
Alle hoogtematen in meters t.o.v. N.A.P.
Alle materiaalmaat in millimeters

2	Zandpad verwijderd van tekening		M. Brink	G. Nijhof	C. van der Ziel	06-07-2017
1	Steilrand en legenda aangepast		M. Brink	G. Nijhof	C. van der Ziel	24-05-2017
0	Eerste uitgave		M. Brink	G. Nijhof	C. van der Ziel	05-05-2017
revisie	omschrijving		getekend	gecontroleerd	akkoord	datum
opdrachtgever						
Prolander						
project Beekherstel Ruiten Aa Landschapsherstelmaatregelen				 Royal HaskoningDHV <i>Enhancing Society Together</i> HaskoningDHV Nederland B.V. Transport & Planning		
omschrijving Westeresch Situatie				documentstatus Definitief		
				documentversie 2		
formaat A1	schaal 1:2000	fase Bestek	bladnr. 1	van 1	projectnummer / tekeningnummer BE5652-103-103_1145_BO-204	

Situatie
Schaal 1:2000

Filename : C:\Users\60720\OneDrive\Documents\Beekherstel Ruiten Aa\BE5652-103-103_1145_BO-204.dwg
User: 60720
Project: Beekherstel Ruiten Aa
Drawing: BE5652-103-103_1145_BO-204.dwg
Title: Situatie
Scale: 1:2000
Date: 05-05-2017
Author: M. Brink
Checker: G. Nijhof
Approver: C. van der Ziel
Status: Definitief