


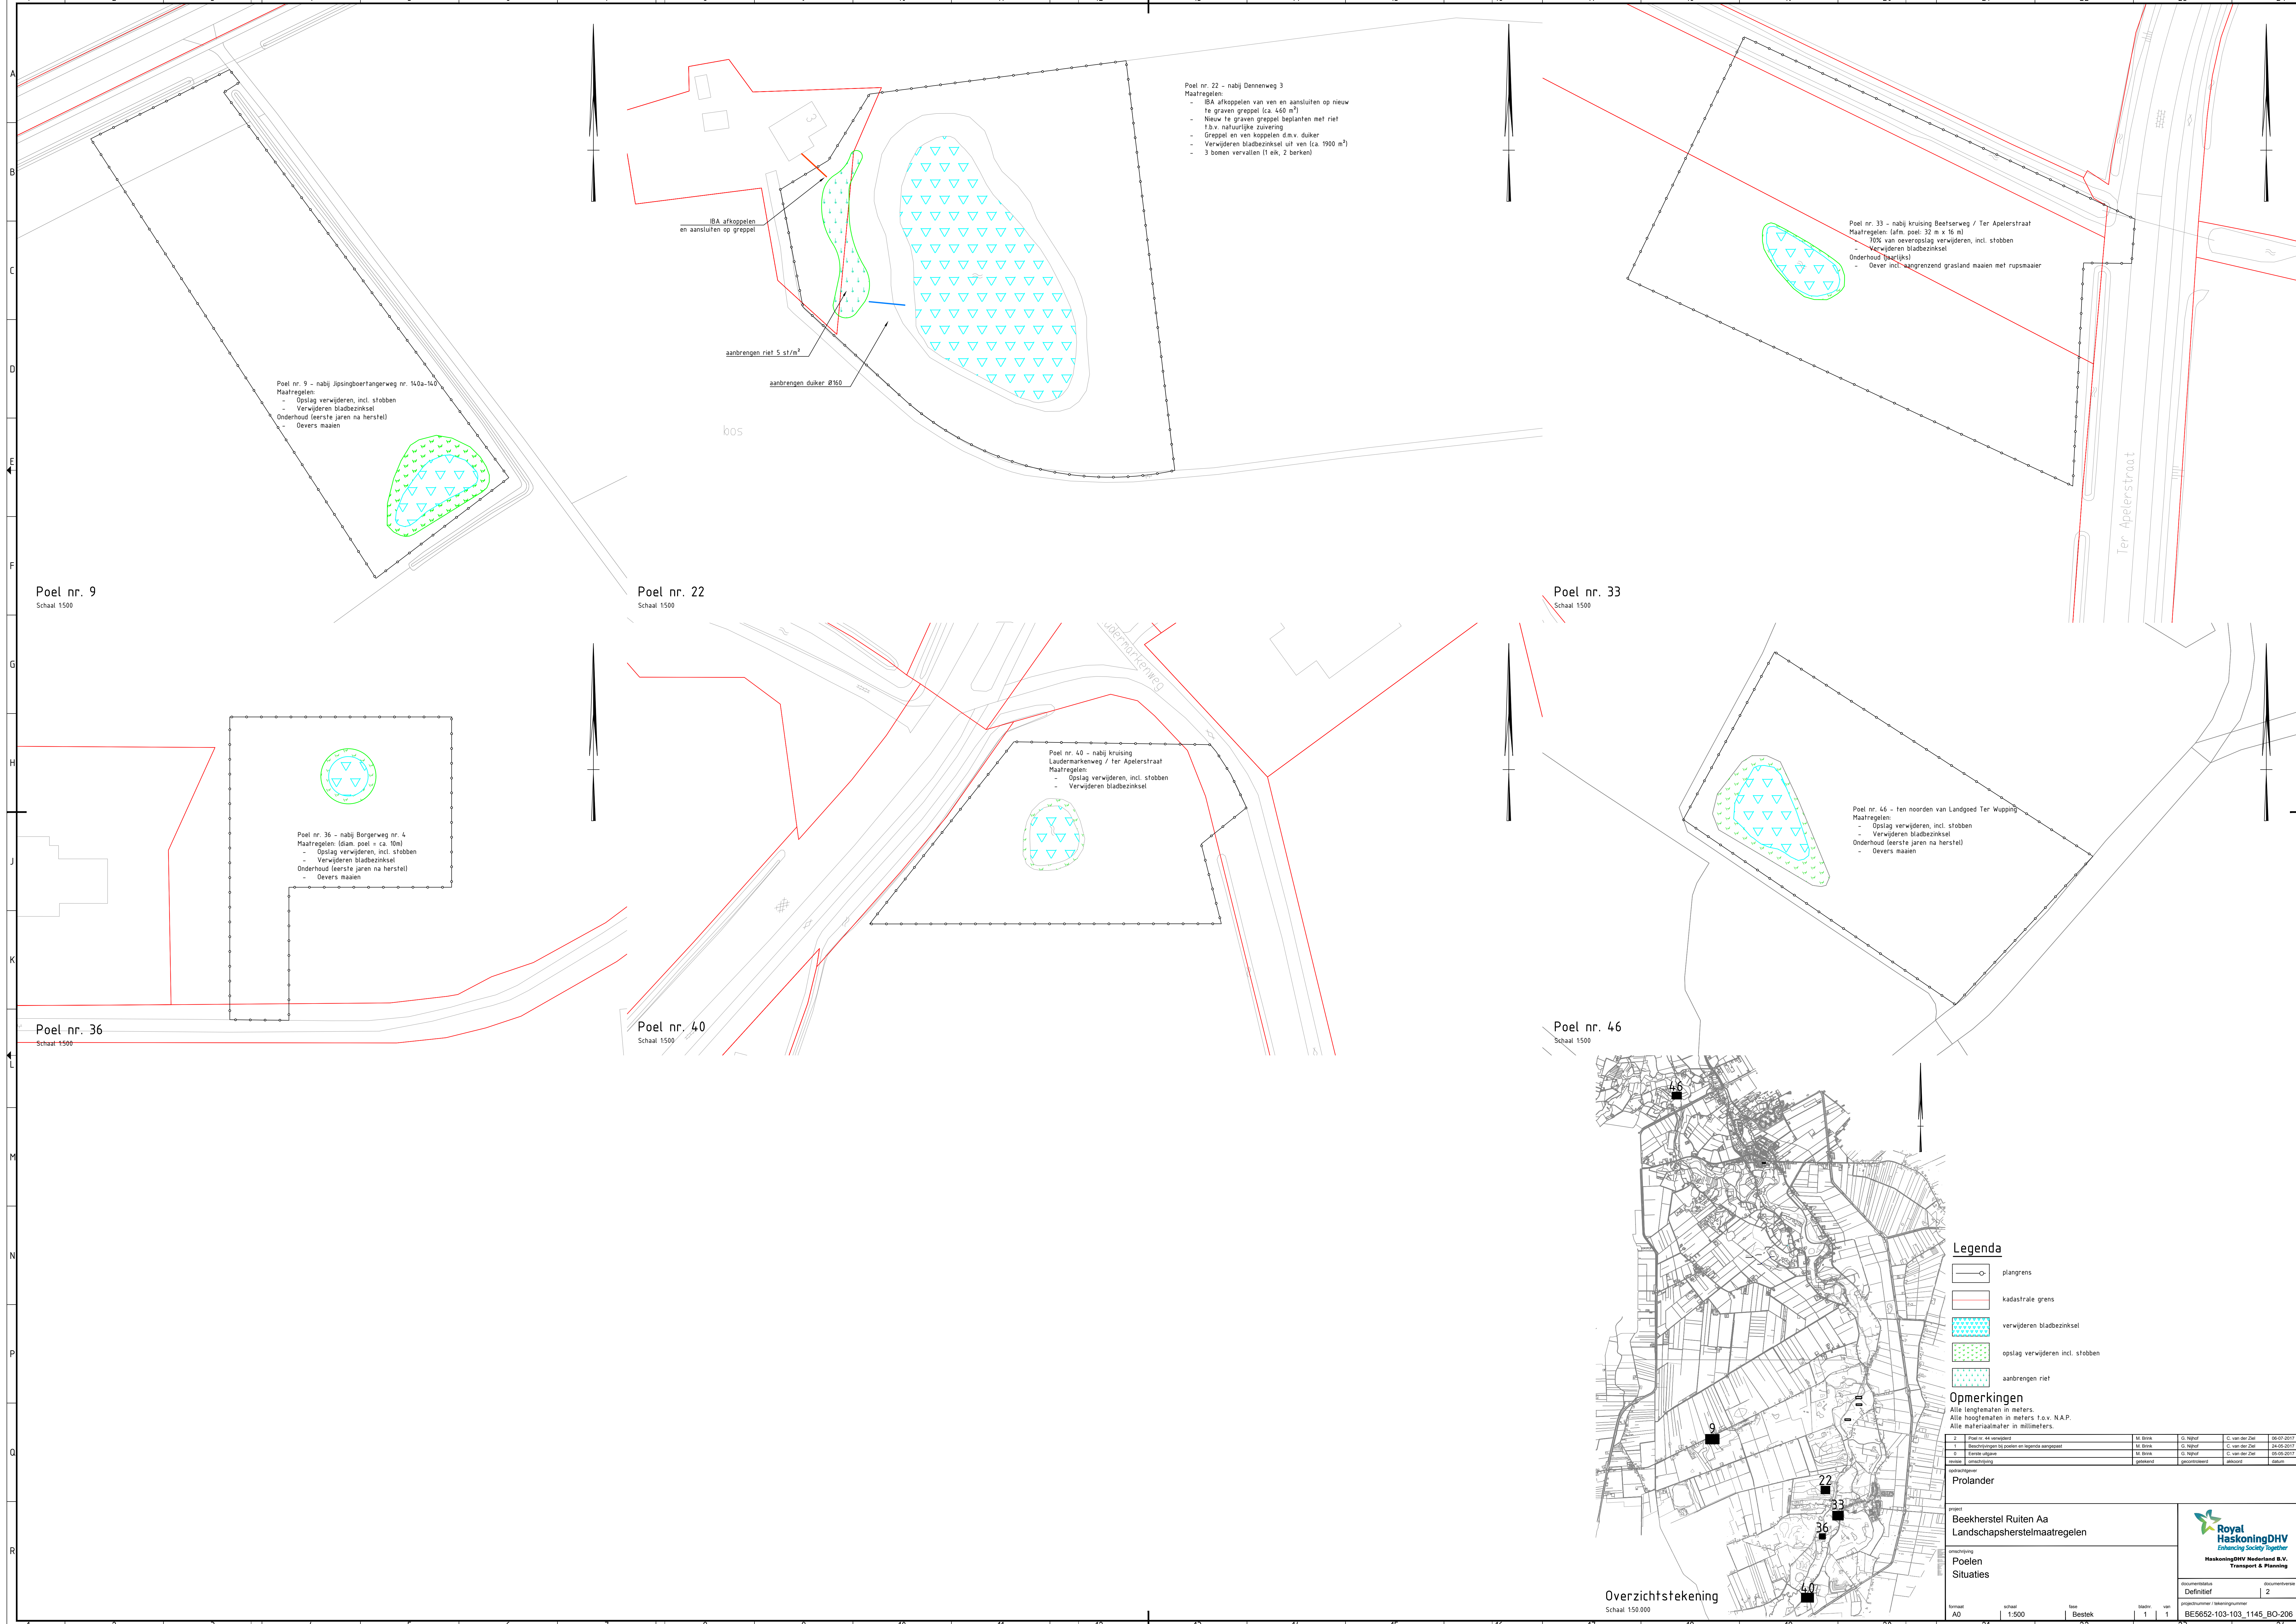

Legenda

- plangrens
- kadastrale grens
- verwijderen bladbezinksel
- opslag verwijderen incl. stobben
- aanbrengen riet

Opmerkingen

Alle lengtematen in meters.
Alle hoogtematen in meters t.o.v. N.A.P.
Alle materiaalmaten in millimeters.

2	Poel nr. 46 vernieuwen	M. Bink	G. Nijhof	C. van der Ziel	06-07-2017
1	Beschrijvingen tot poelen en tegende aangegeven	M. Bink	G. Nijhof	C. van der Ziel	24-05-2017
0	Eerste versie	M. Bink	G. Nijhof	C. van der Ziel	05-05-2017
versie	omschrijving	getekend	gecontroleerd	afgekeurd	datum

opdrachtgever
Prolander

project
Beekherstel Ruiten Aa
Landschapsherstelmaatregelen

omschrijving
Poelen
Situaties



documentdata	documentversie
Definitief	2
projectnummer / tekeningnummer	BE5652-103-103_1145_BO-206

Overzichtstekening
Schaal 150.000

formaat	schaal	toes	bestek	bladen	van
A0	1:500			1	1