


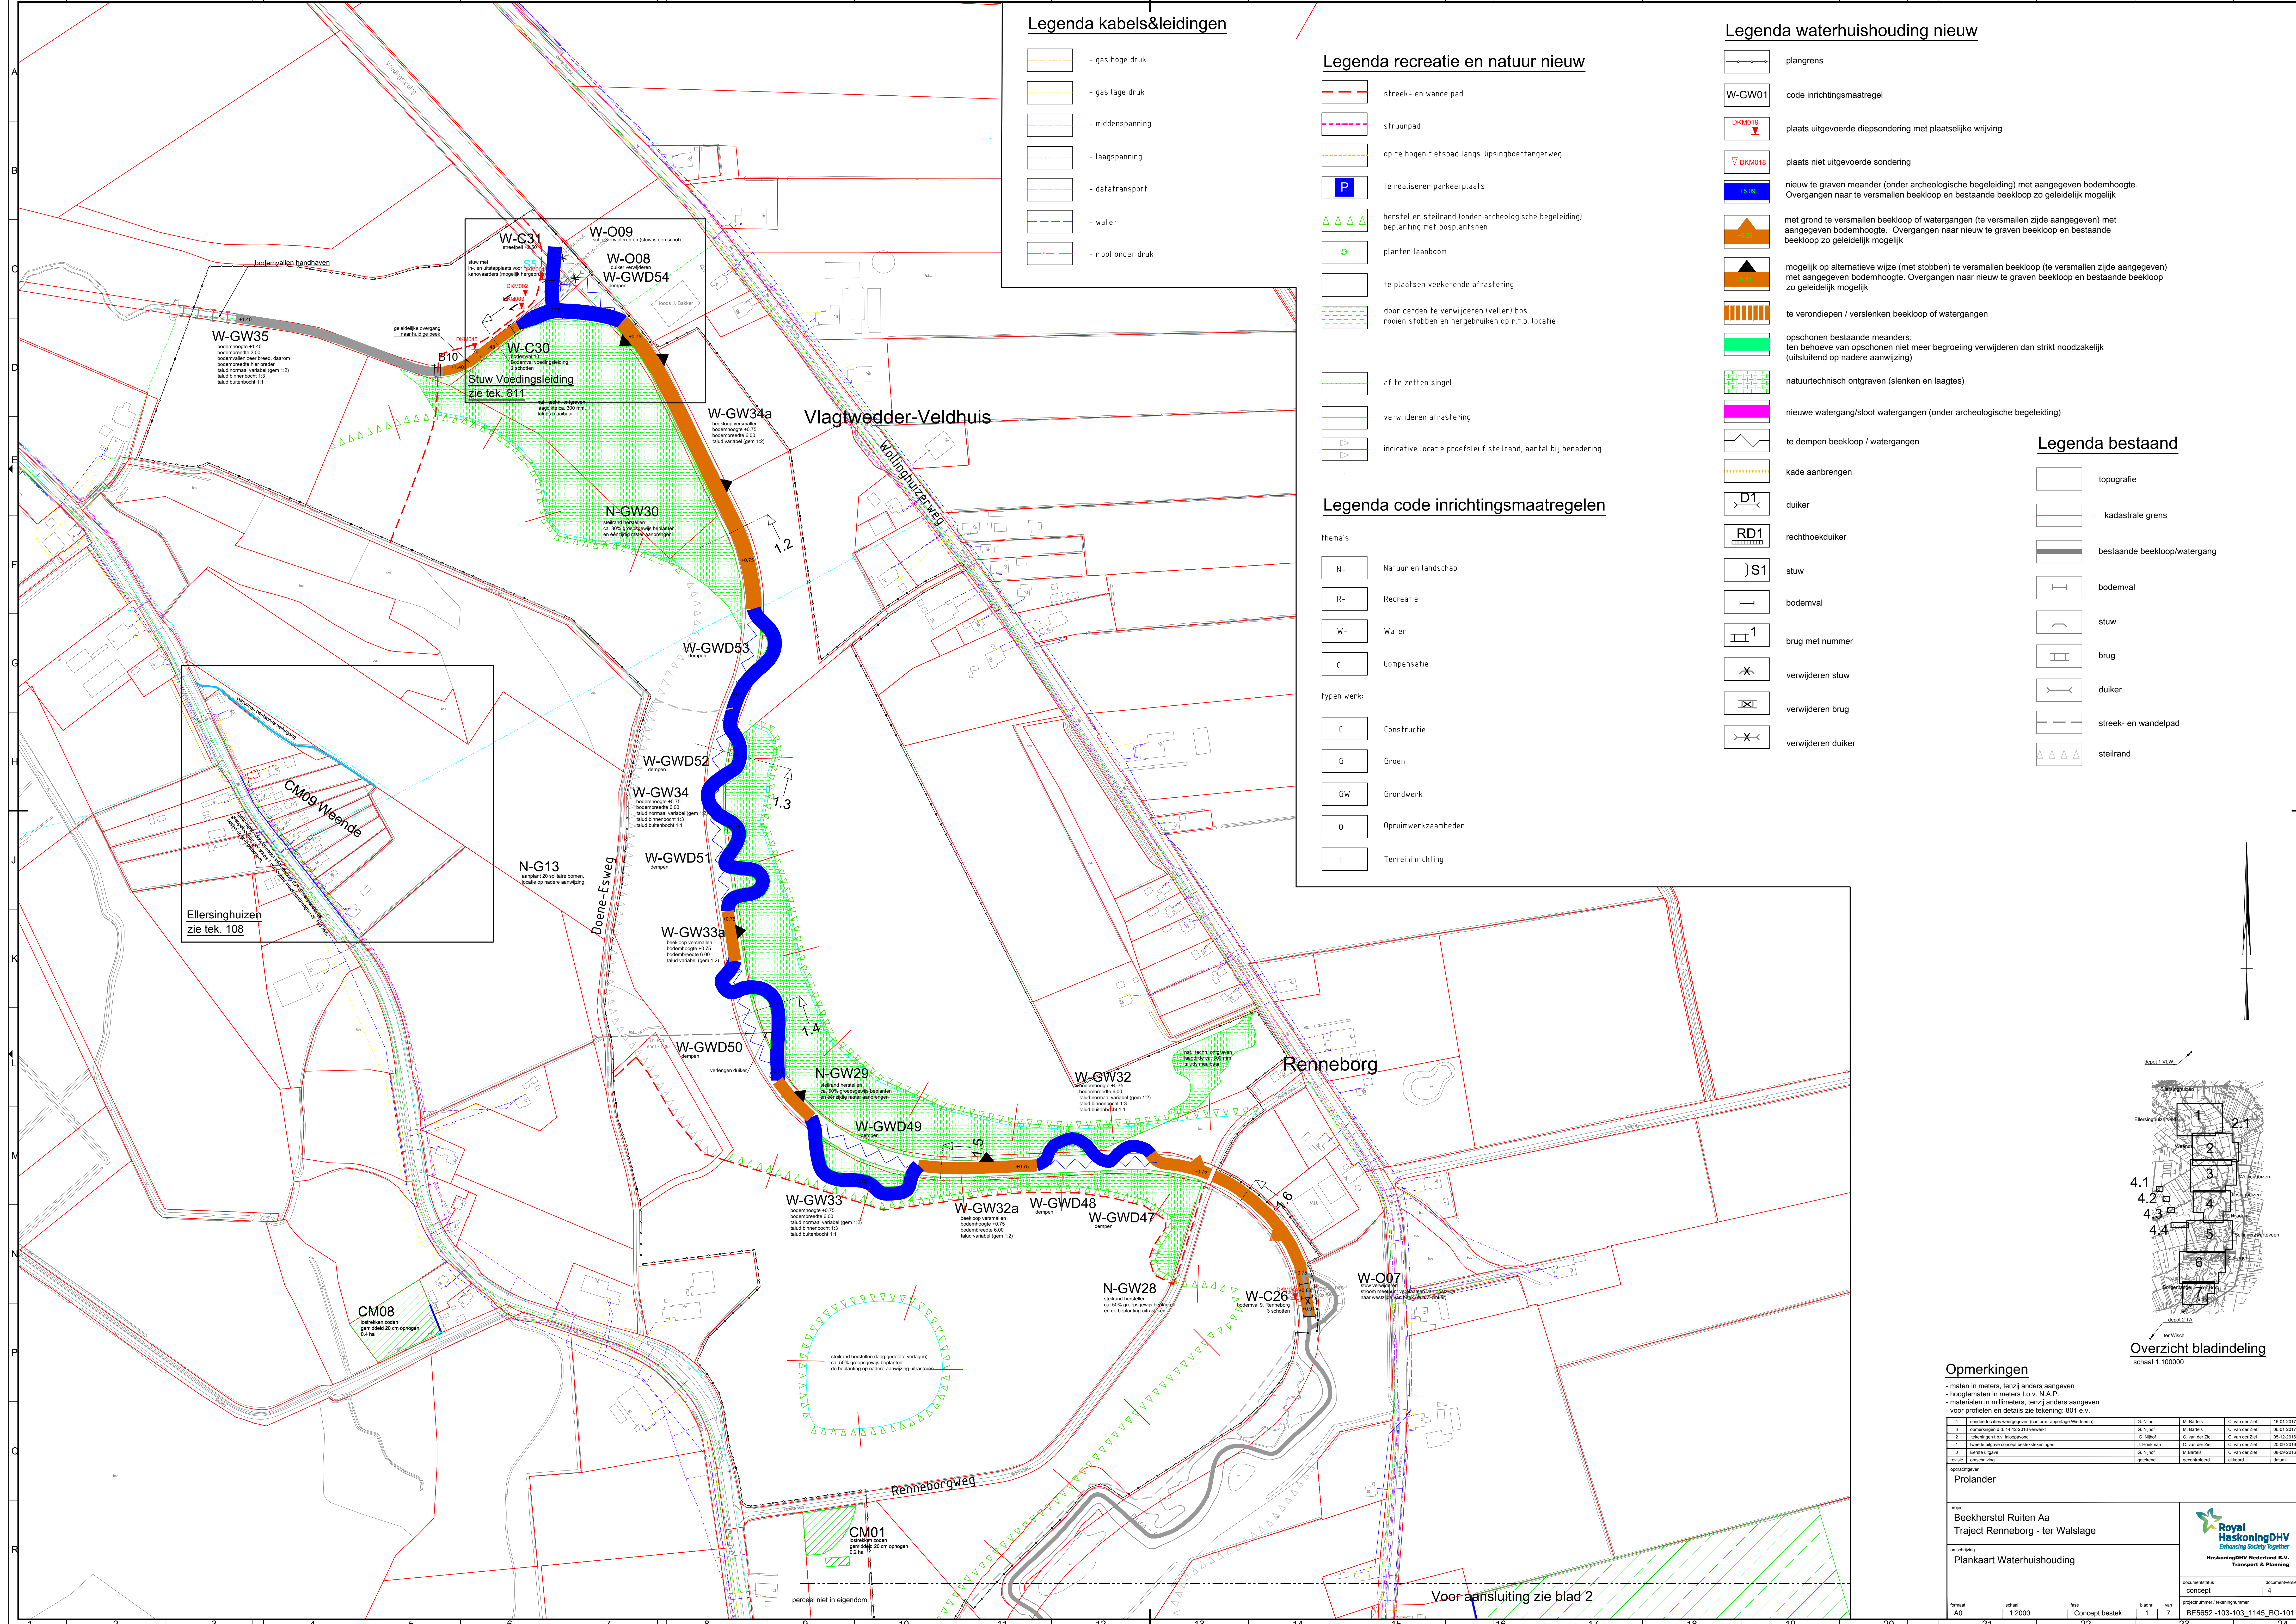

Legenda kabels&leidingen

- gas hoge druk
- gas lage druk
- middenspanning
- laagspanning
- data/transport
- water
- riool onder druk

Legenda recreatie en natuur nieuw

- streek- en wandelpad
- struunpad
- op te hogen fietspad langs Jipsingboertangerweg
- te realiseren parkeerplaats
- herstellen steilrand (onder archeologische begeleiding) beplanting met bosplantsoen
- planten laanboom
- te plaatsen veekerende afrastering
- door denden te verwijderen (vullen) bos rooien stobben en hergebruiken op n.t.b. locatie
- af te zetten singel
- verwijderen afrastering
- indicative locatie proefsteuf steilrand, aantal bij benadering

Legenda code inrichtingsmaatregelen

- thema's:
- N- Natuur en landschap
 - R- Recreatie
 - W- Water
 - C- Compensatie
- typen werk:
- C Constructie
 - G Groen
 - GW Grondwerk
 - O Opruimwerkzaamheden
 - T Terreinrichting

Legenda waterhuishouding nieuw

- plangrens
- code inrichtingsmaatregel
- plaats uitgevoerde diepsondering met plaatselijke wijziging
- plaats niet uitgevoerde sondering
- nieuw te graven meander (onder archeologische begeleiding) met aangegeven bodemhoogte. Overgangen naar te versmallen beekloop en bestaande beekloop zo geleidelijk mogelijk
- met grond te versmallen beekloop of watergangen (te versmallen zijde aangegeven) met aangegeven bodemhoogte. Overgangen naar nieuw te graven beekloop en bestaande beekloop zo geleidelijk mogelijk
- mogelijk op alternatieve wijze (met stobben) te versmallen beekloop (te versmallen zijde aangegeven) met aangegeven bodemhoogte. Overgangen naar nieuw te graven beekloop en bestaande beekloop zo geleidelijk mogelijk
- te verondiepen / verslenken beekloop of watergangen
- opschonen bestaande meanders; ten behoeve van opschonen niet meer begroeiing verwijderen dan strikt noodzakelijk (uitsluitend op nadere aanwijzing)
- natuurtechnisch ontgraven (slenken en laagtes)
- nieuwe watergang/sloot watergangen (onder archeologische begeleiding)
- te dempen beekloop / watergangen
- kade aanbrengen
- duiker
- rechthoekduiker
- stuw
- bodemval
- brug met nummer
- verwijderen stuw
- verwijderen brug
- verwijderen duiker


Legenda bestaand

- topografie
- kadastrale grens
- bestaande beekloop/watergang
- bodemval
- stuw
- brug
- duiker
- streek- en wandelpad
- steilrand

Opmerkingen

- maten in meters, tenzij anders aangeven
- hoogtematen in meters t.o.v. N.A.P.
- materialen in millimeters, tenzij anders aangeven
- voor profielen en details zie tekening: 801 e.v.

4	sonderingslocaties watergangen (conform rapportage Wierbos)	G. Nijhof	M. Barends	C. van der Zee	16-01-2017
3	opmerkingen d.d. 14-12-2016 verspreid	G. Nijhof	M. Barends	C. van der Zee	06-01-2017
2	Watergangen t.b.v. veldbezoek	G. Nijhof	C. van der Zee	C. van der Zee	05-12-2016
1	beoordeling ontwerp bestaande watergangen	J. Meekamp	C. van der Zee	C. van der Zee	20-09-2016
0	aanvullende ontwerp	G. Nijhof	M. Barends	C. van der Zee	06-09-2016
0	aanvullende ontwerp	G. Nijhof	M. Barends	C. van der Zee	06-09-2016
opdrachtgever					
Prolander					
project					
Beekherstel Ruiten Aa Traject Renneborg - ter Walslage					
aanvraag					
Plankaart Waterhuishouding					
documentstatus		documentversie			
concept		4			
projectnummer / tekeningnummer		BE5652-103-103_1145 BO-101			
formaat	schaal	best	bladen	van	
A0	1:2000	Concept bestek	1	7	

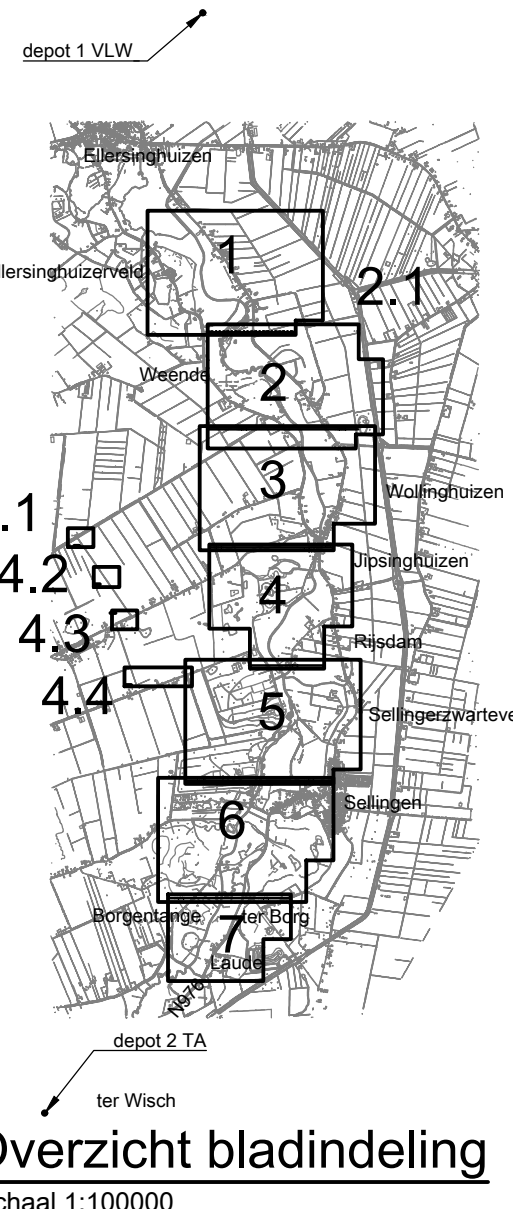

Voor aansluiting zie blad 2