
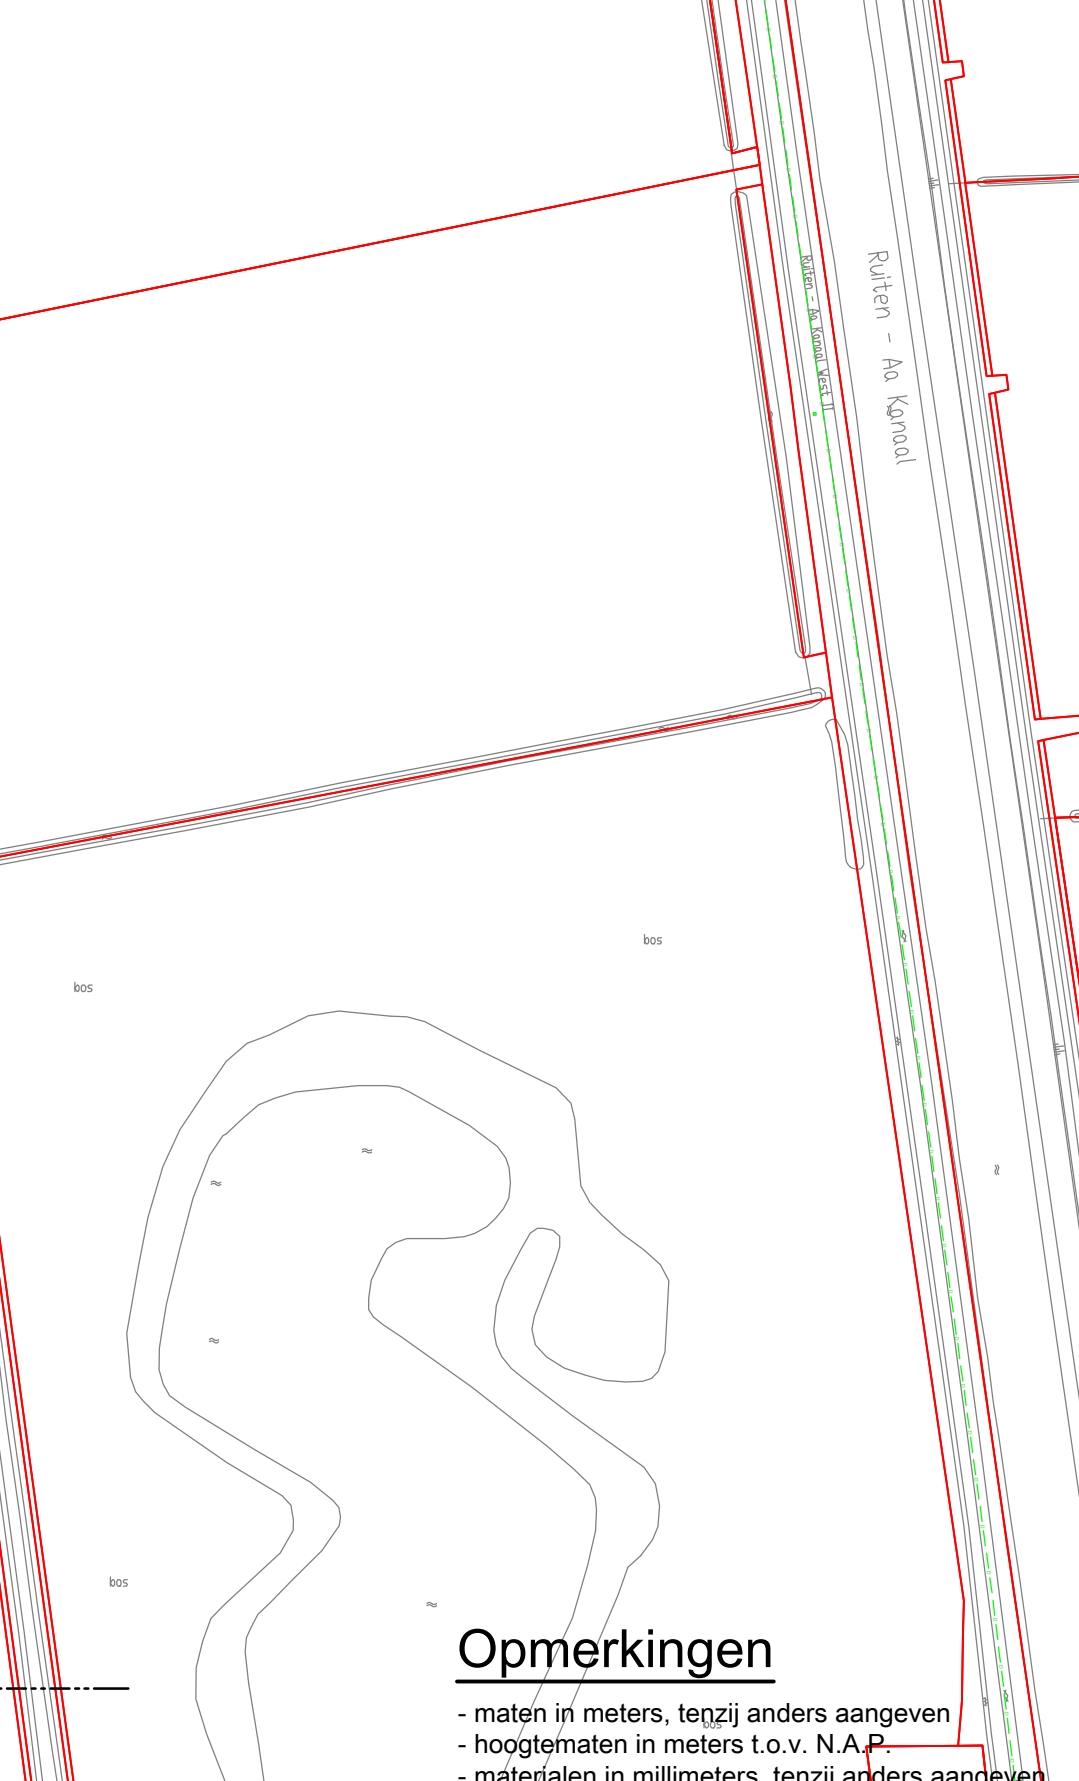
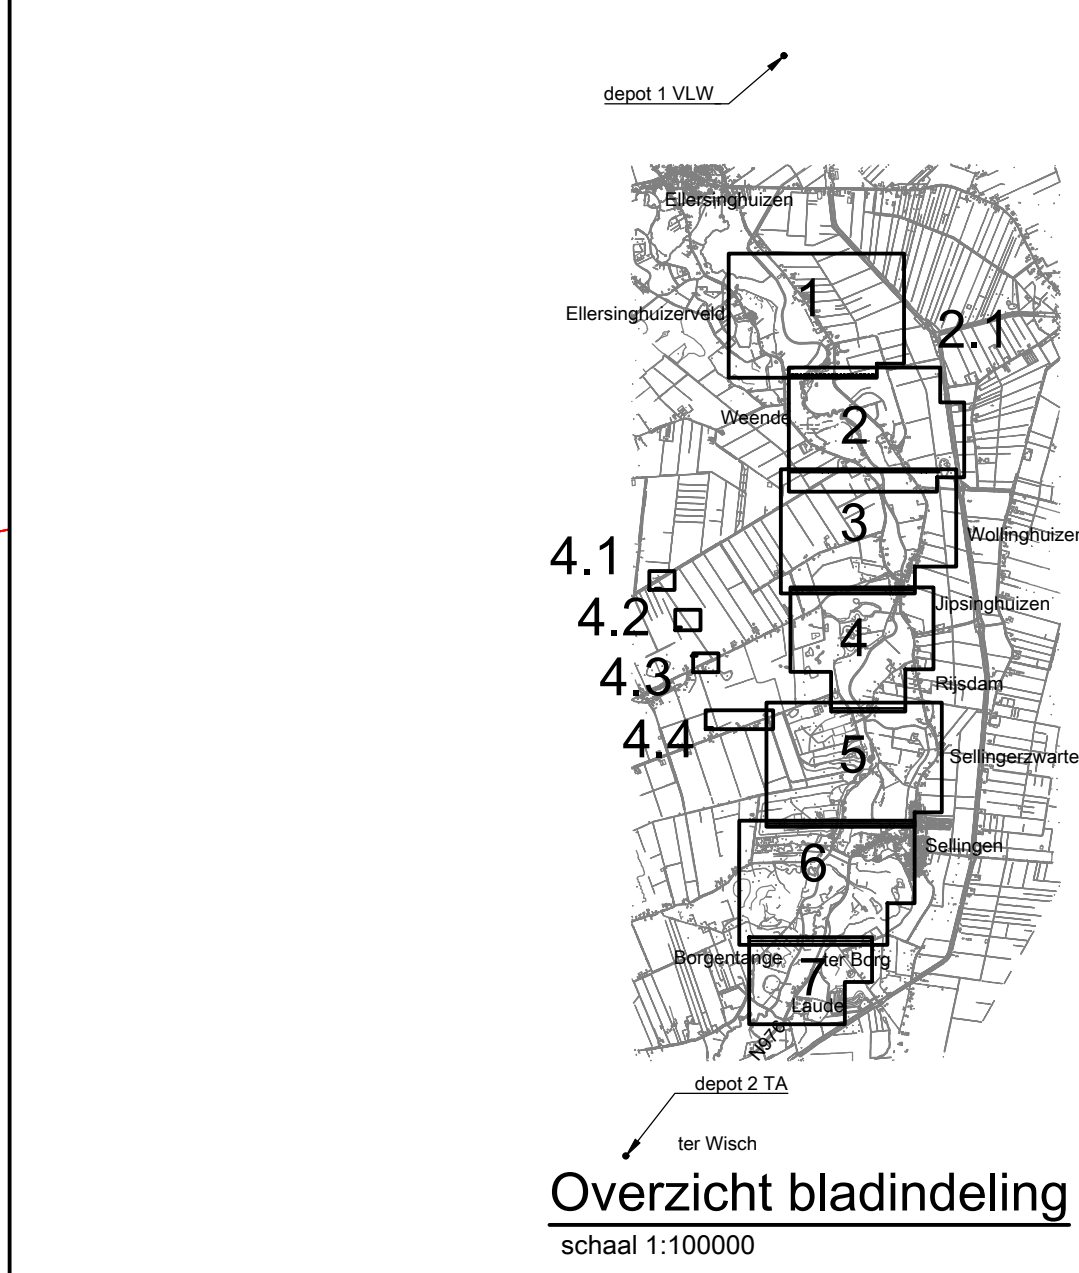


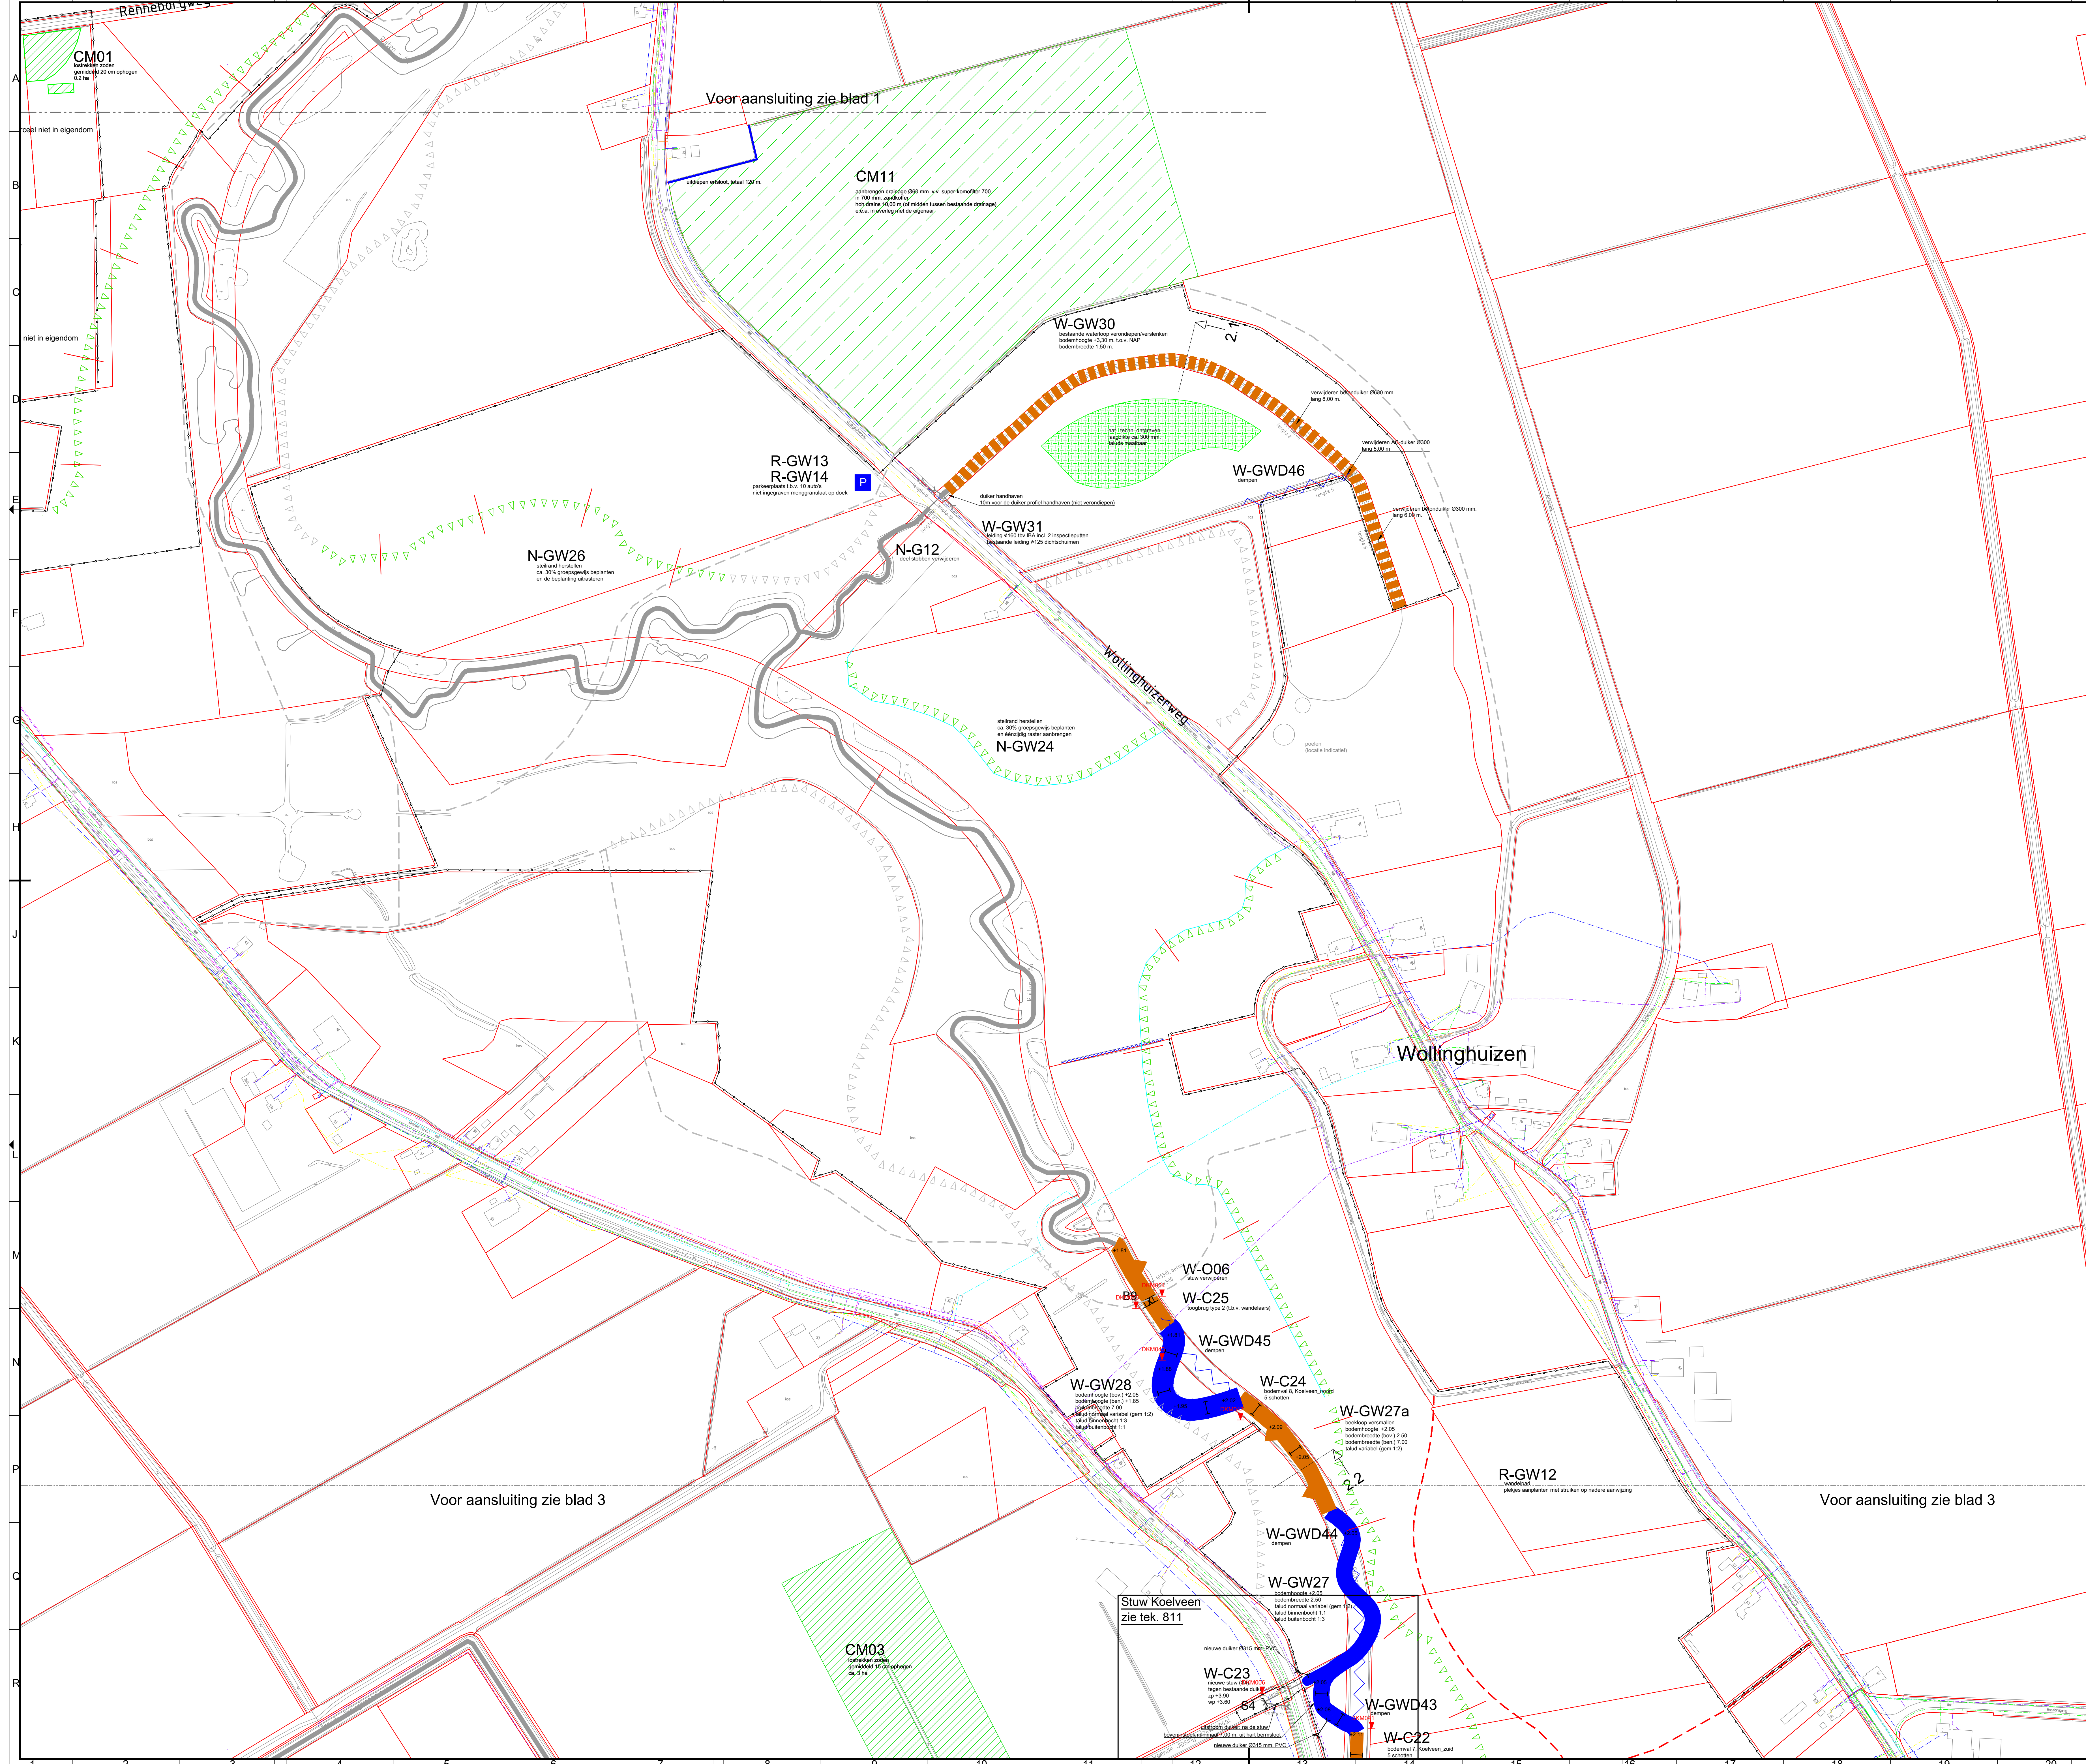

aanbevelingen voorgedragen conform rapportage Wierbos				G. Hout	M. Bontes	C. van der Zee	16-01-2017
1	opdrachtgever d.d. 14-12-2016	verantw.		G. Hout	M. Bontes	C. van der Zee	06-01-2017
2	Wierbos d.d. 14-12-2016	verantw.		G. Hout	C. van der Zee	C. van der Zee	05-12-2016
3	Wierbos d.d. 14-12-2016	verantw.		J. Houtman	C. van der Zee	C. van der Zee	20-09-2016
4	Koninkrijk d.d. 14-12-2016	verantw.		M. Bontes	M. Bontes	C. van der Zee	06-09-2016
5	Koninkrijk d.d. 14-12-2016	verantw.		G. Hout	C. van der Zee	C. van der Zee	06-09-2016

opdrachtgever

Prolander

project

Beekherstel Ruiten Aa
Traject Renneborg - ter Walslage

aanvraag

Plankaart Waterhuishouding

documentstatus

Concept

documentversie

4

projectnummer / tekeningsnummer

BE5652-103-103_1145 BO-102

scale

1:2000

type

Concept bestek

blad

2

van

7

tot

7

