
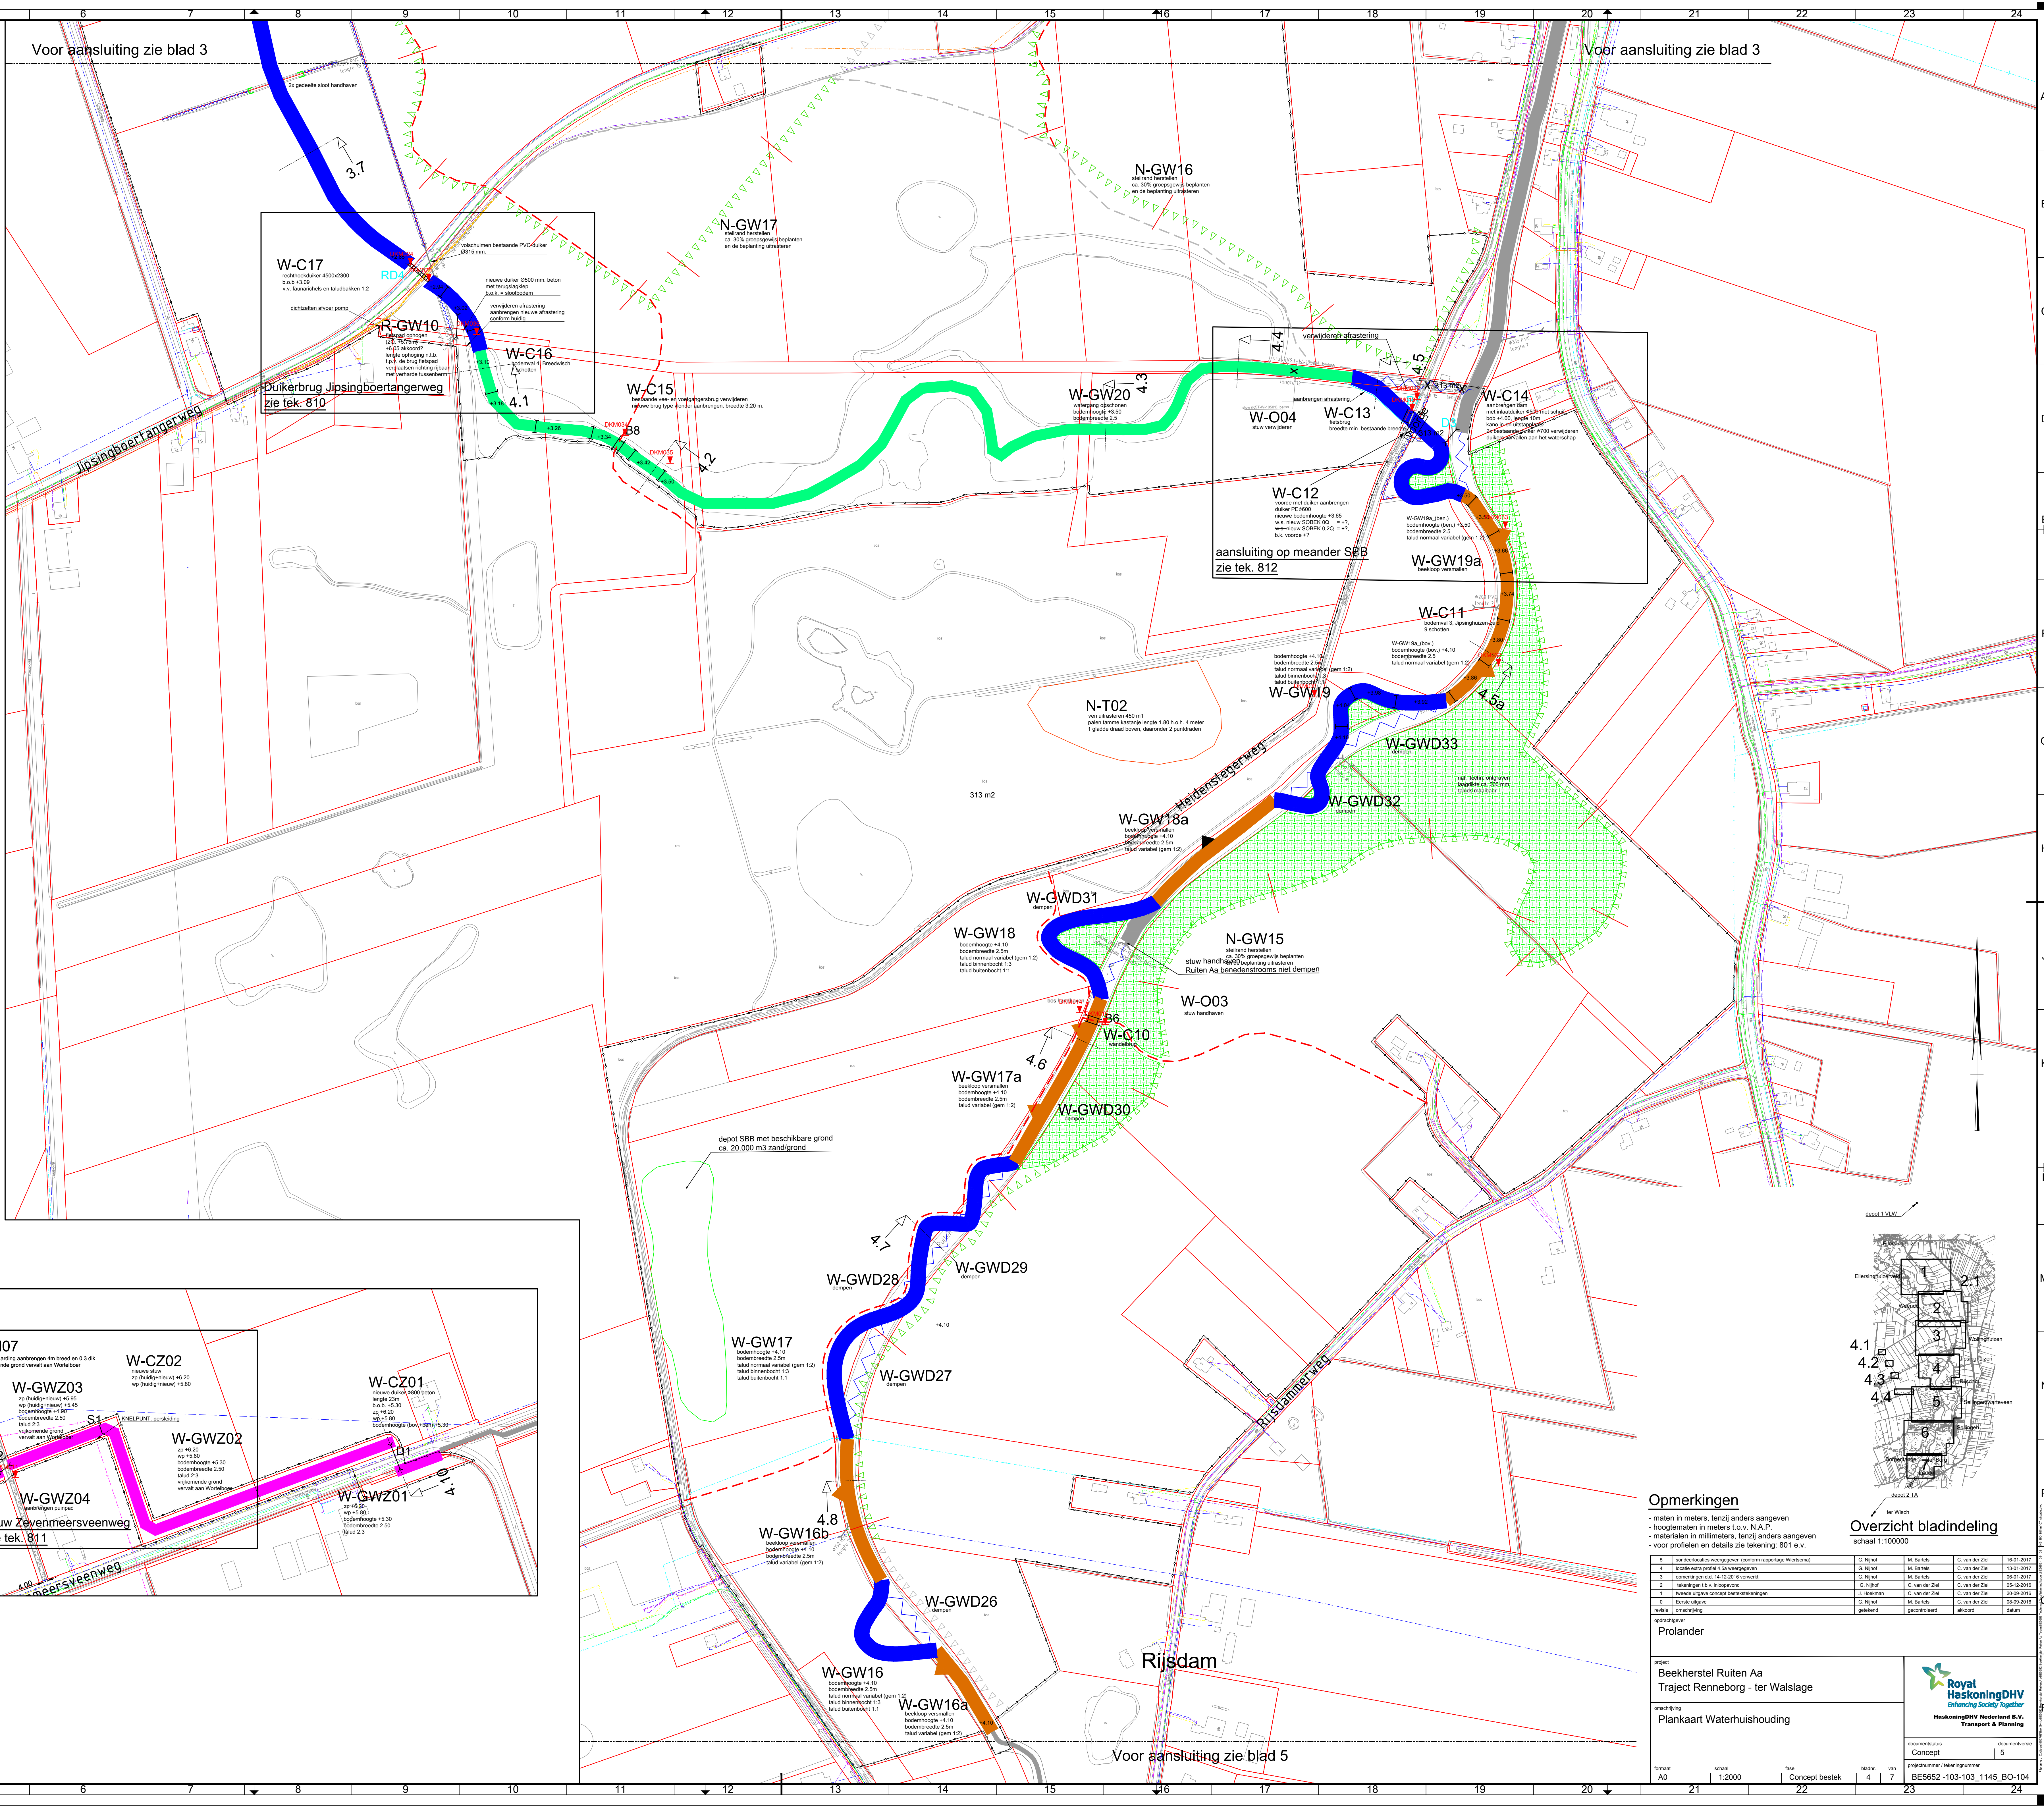
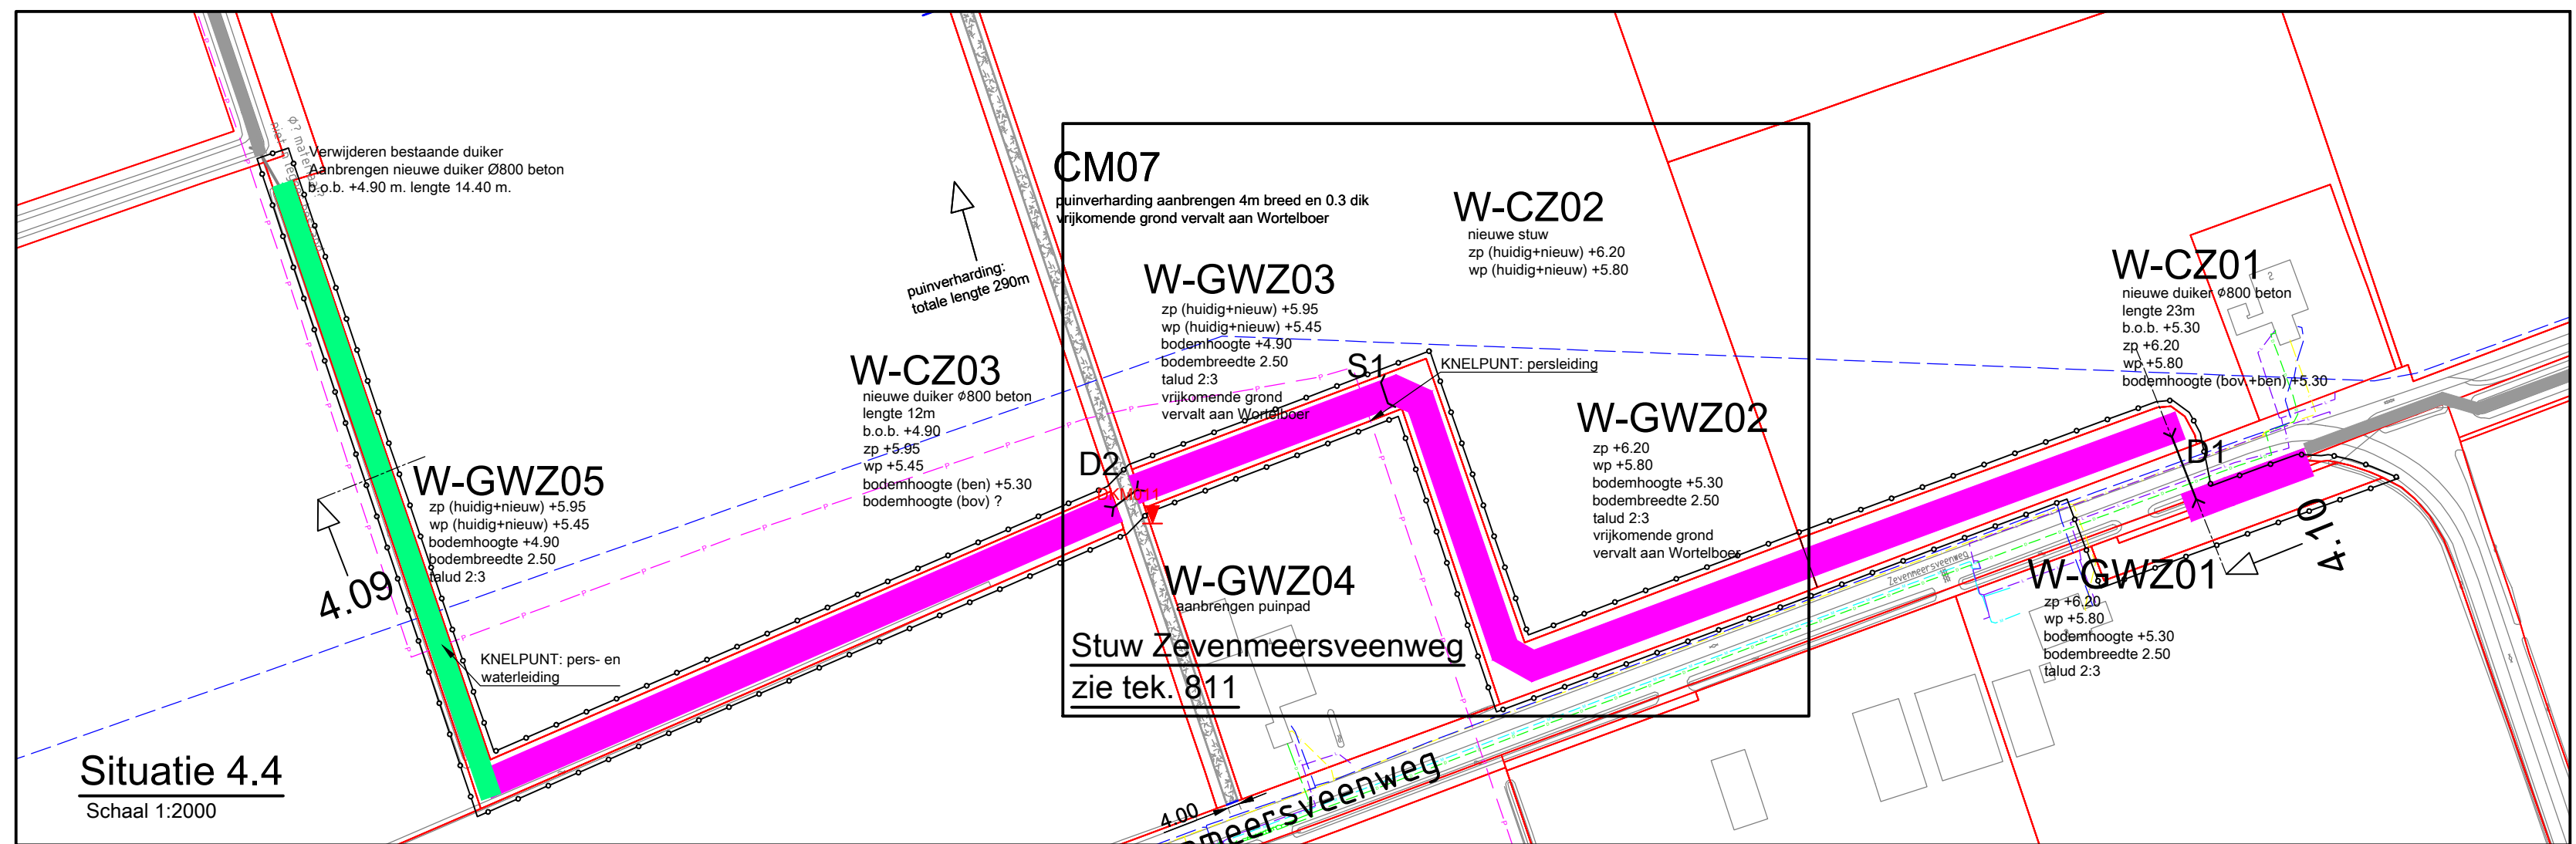
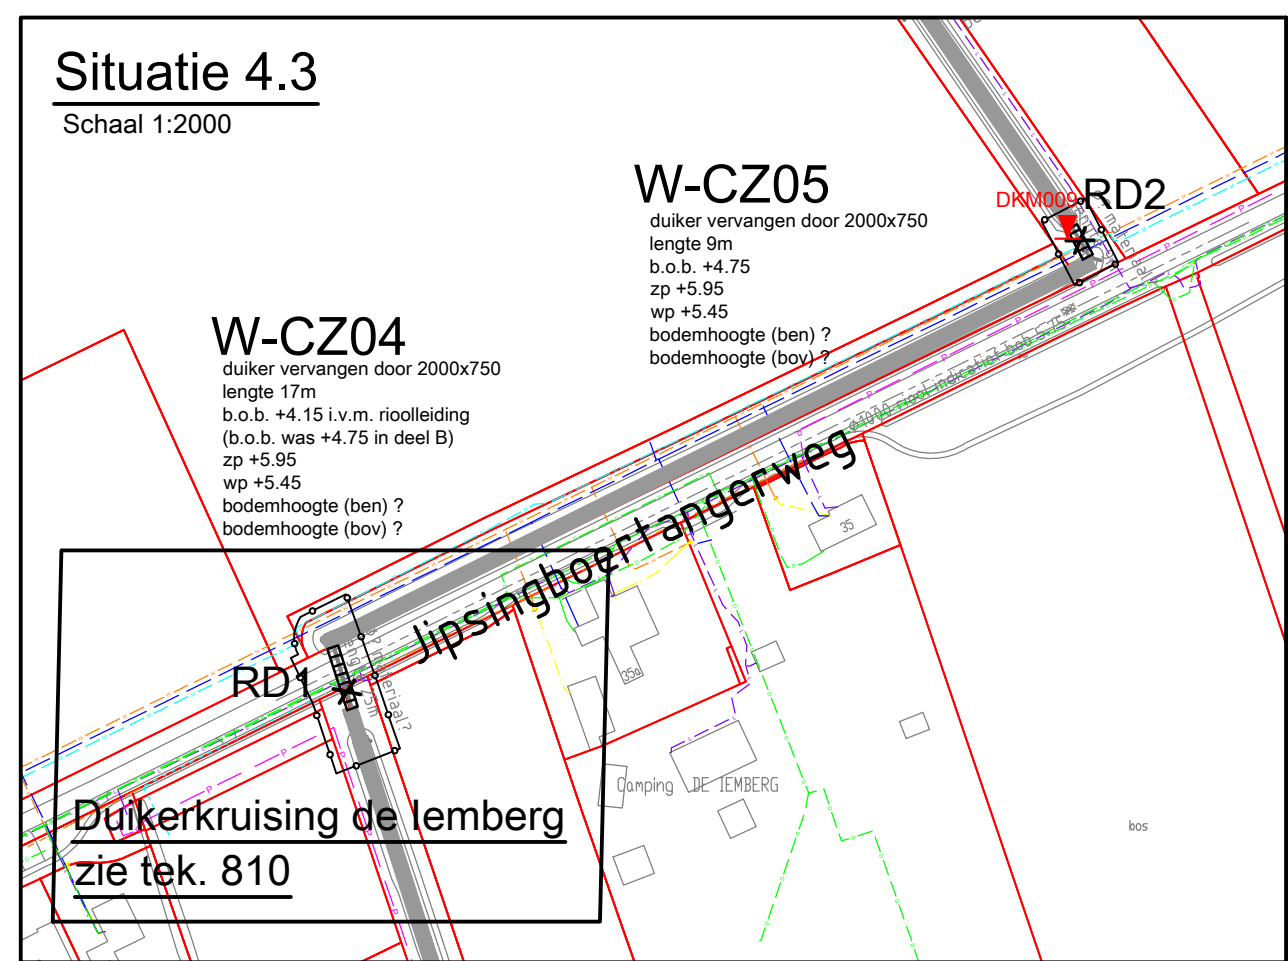
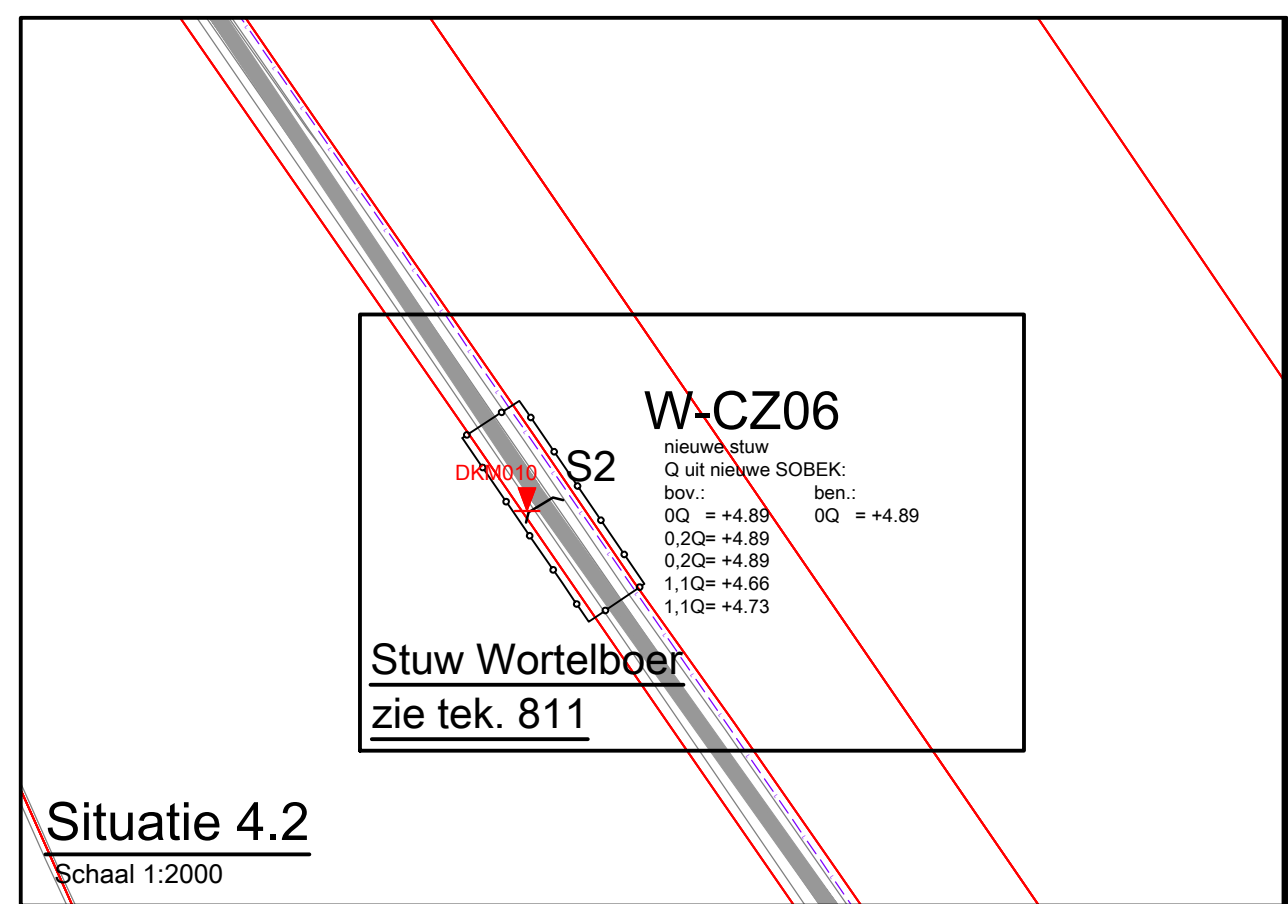


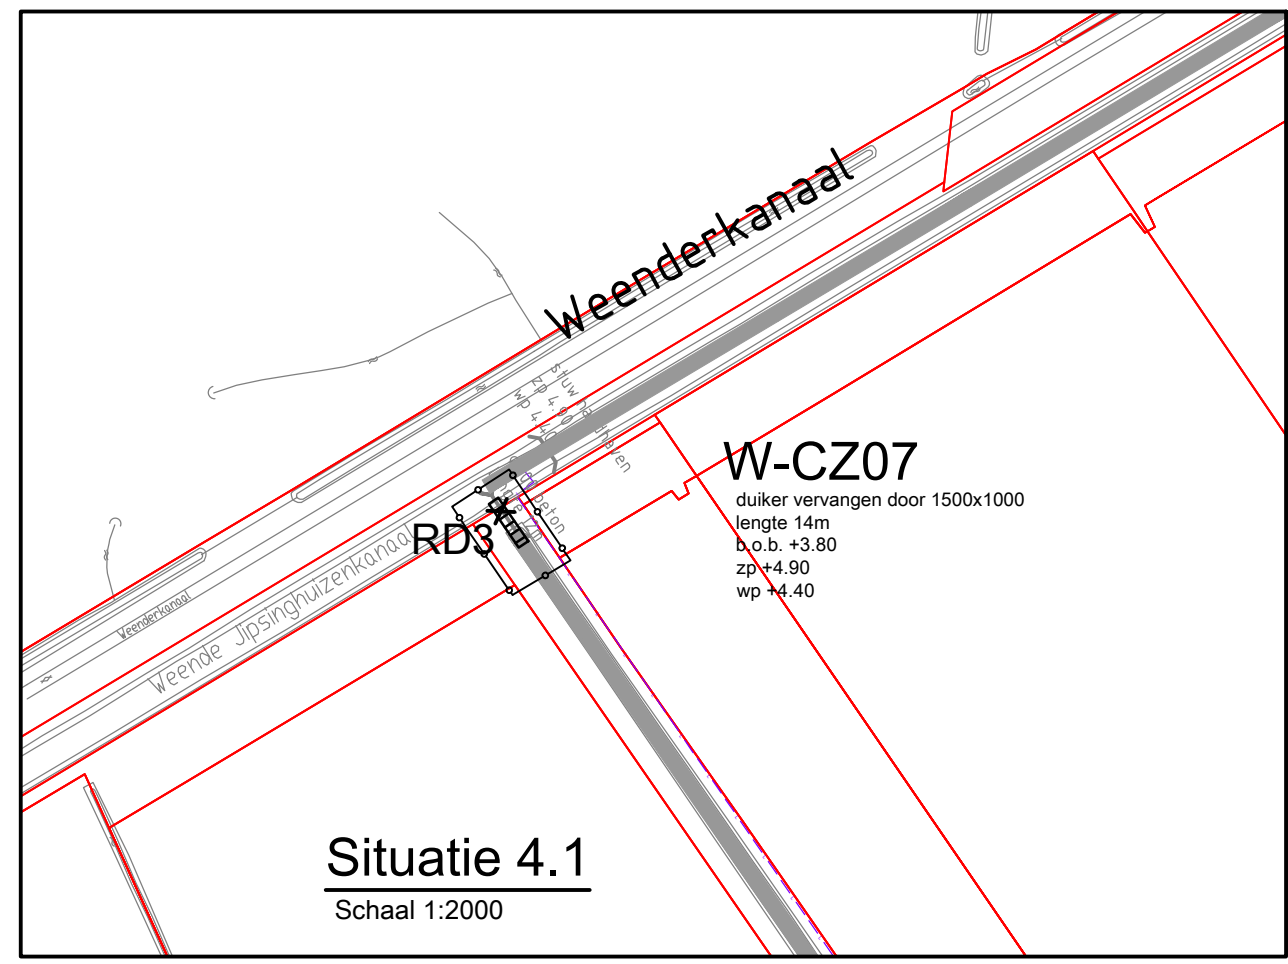

**Opmerkingen**

- maten in meters, tenzij anders aangeven
- hoogtematen in meters t.o.v. N.A.P.
- maten in millimeters, tenzij anders aangeven
- voor profielen en details zie tekening: 801 t.v.

**Overzicht bladindeling**  
schaal 1:100000

| blad | omschrijving                                         | opgesteld  | gecontroleerd  | datum      |
|------|------------------------------------------------------|------------|----------------|------------|

opdrachtgever  
Prolander

project  
Beekherstel Ruiten Aa  
Traject Renneteborg - ter Walslage

omschrijving  
Plankaart Waterhuishouding

documentstatus  
Concept

documentversie  
5

projectnummer / tekeningnummer  
BE5652-103-103\_1145 BO-104