


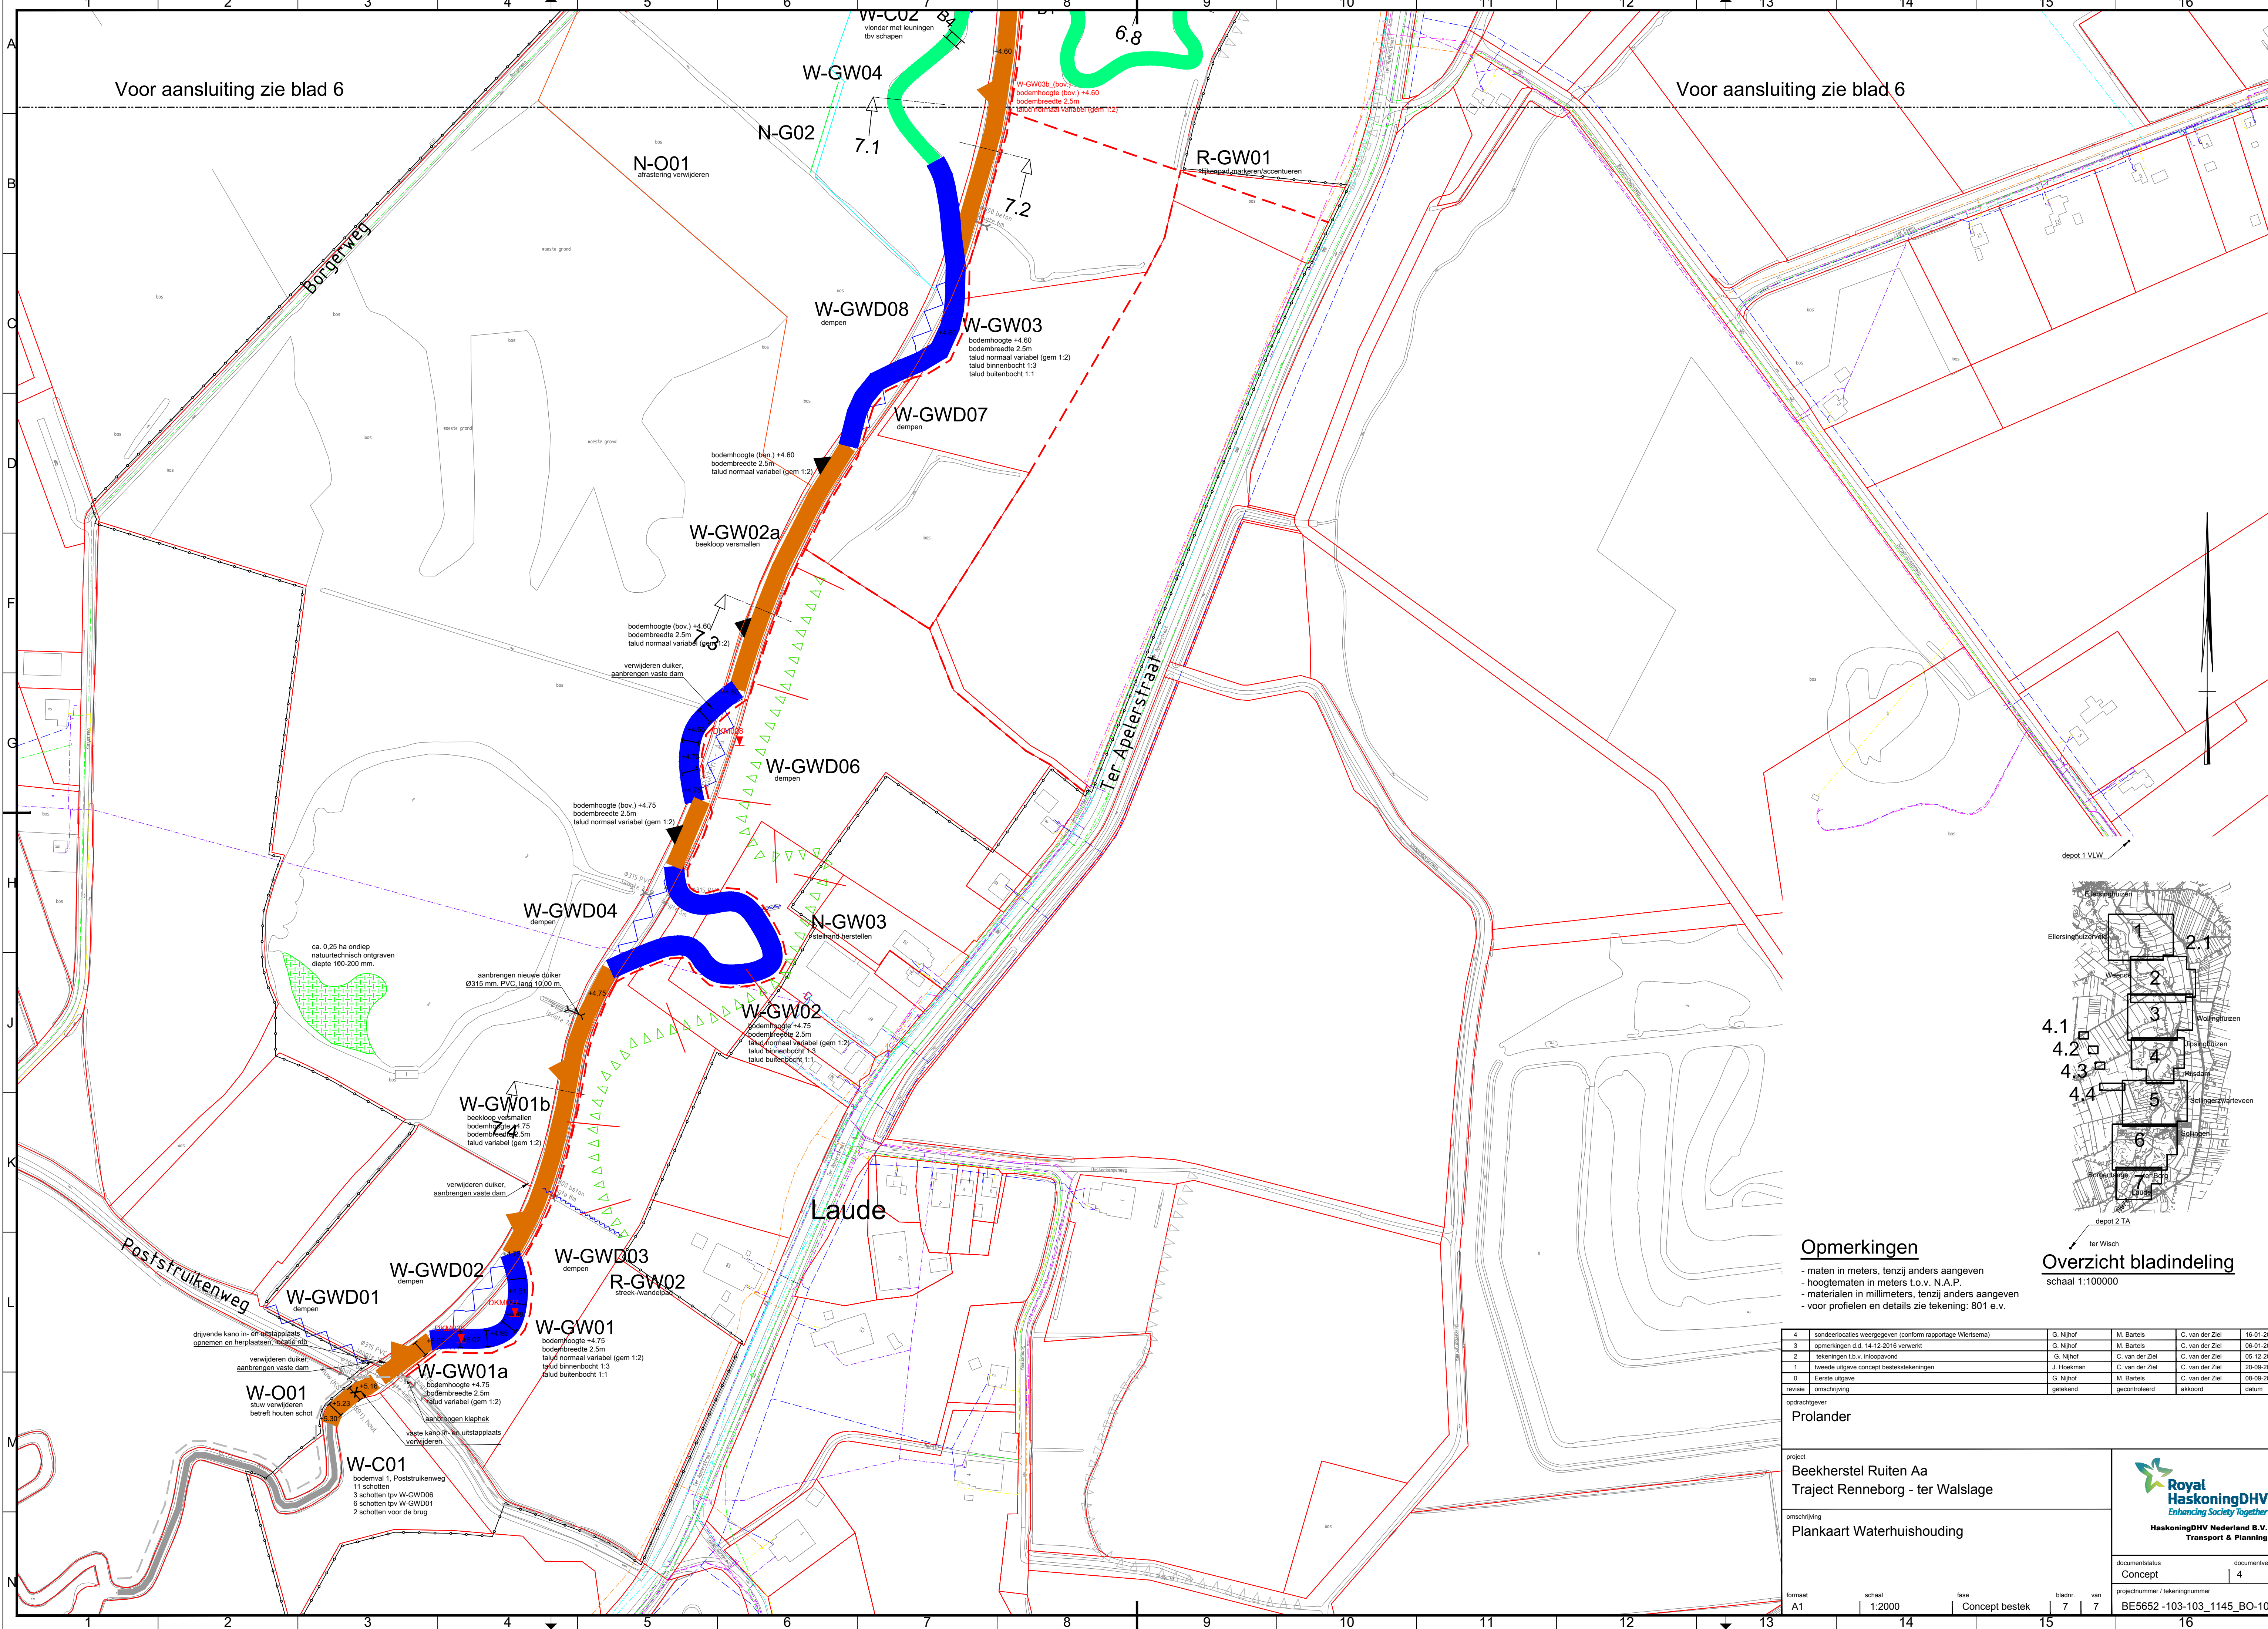

Opmerkingen

- maten in meters, tenzij anders aangeven
- hoogtematen in meters t.o.v. N.A.P.
- materialen in millimeters, tenzij anders aangeven
- voor profielen en details zie tekening: 801 e.v.

Overzicht bladindeling

schaal 1:100000

4	sondeerlocaties weergegeven (conform rapportage Wiertsema)	G. Nijhof	M. Bartels	C. van der Ziel	16-01-2017
3	opmerkingen d.d. 14-12-2016 verwerkt	G. Nijhof	M. Bartels	C. van der Ziel	06-01-2017
2	tekening t.b.v. 'inopgevend'	G. Nijhof	C. van der Ziel	C. van der Ziel	05-12-2016
1	tweede uitgave concept bestektekeningen	J. Hoveman	C. van der Ziel	C. van der Ziel	20-05-2016
0	Eerste uitgave	G. Nijhof	M. Bartels	C. van der Ziel	08-05-2016
revisie	omschrijving	getekend	gecontroleerd	akkoord	datum
opdrachtgever					
Prolander					
project					
Beekherstel Ruiten Aa Traject Renneborg - ter Walslage					
omschrijving					
Plankaart Waterhuishouding					
documentstatus					
Concept					
documentnummer / tekeningnummer					
BE5652-103-103_1145_BO-107					
formaat	schaal	type	bladnr.	van	
A1	1:2000	Concept bestek	7	7	



HaskoningDHV Nederland B.V.
Transport & Planning