


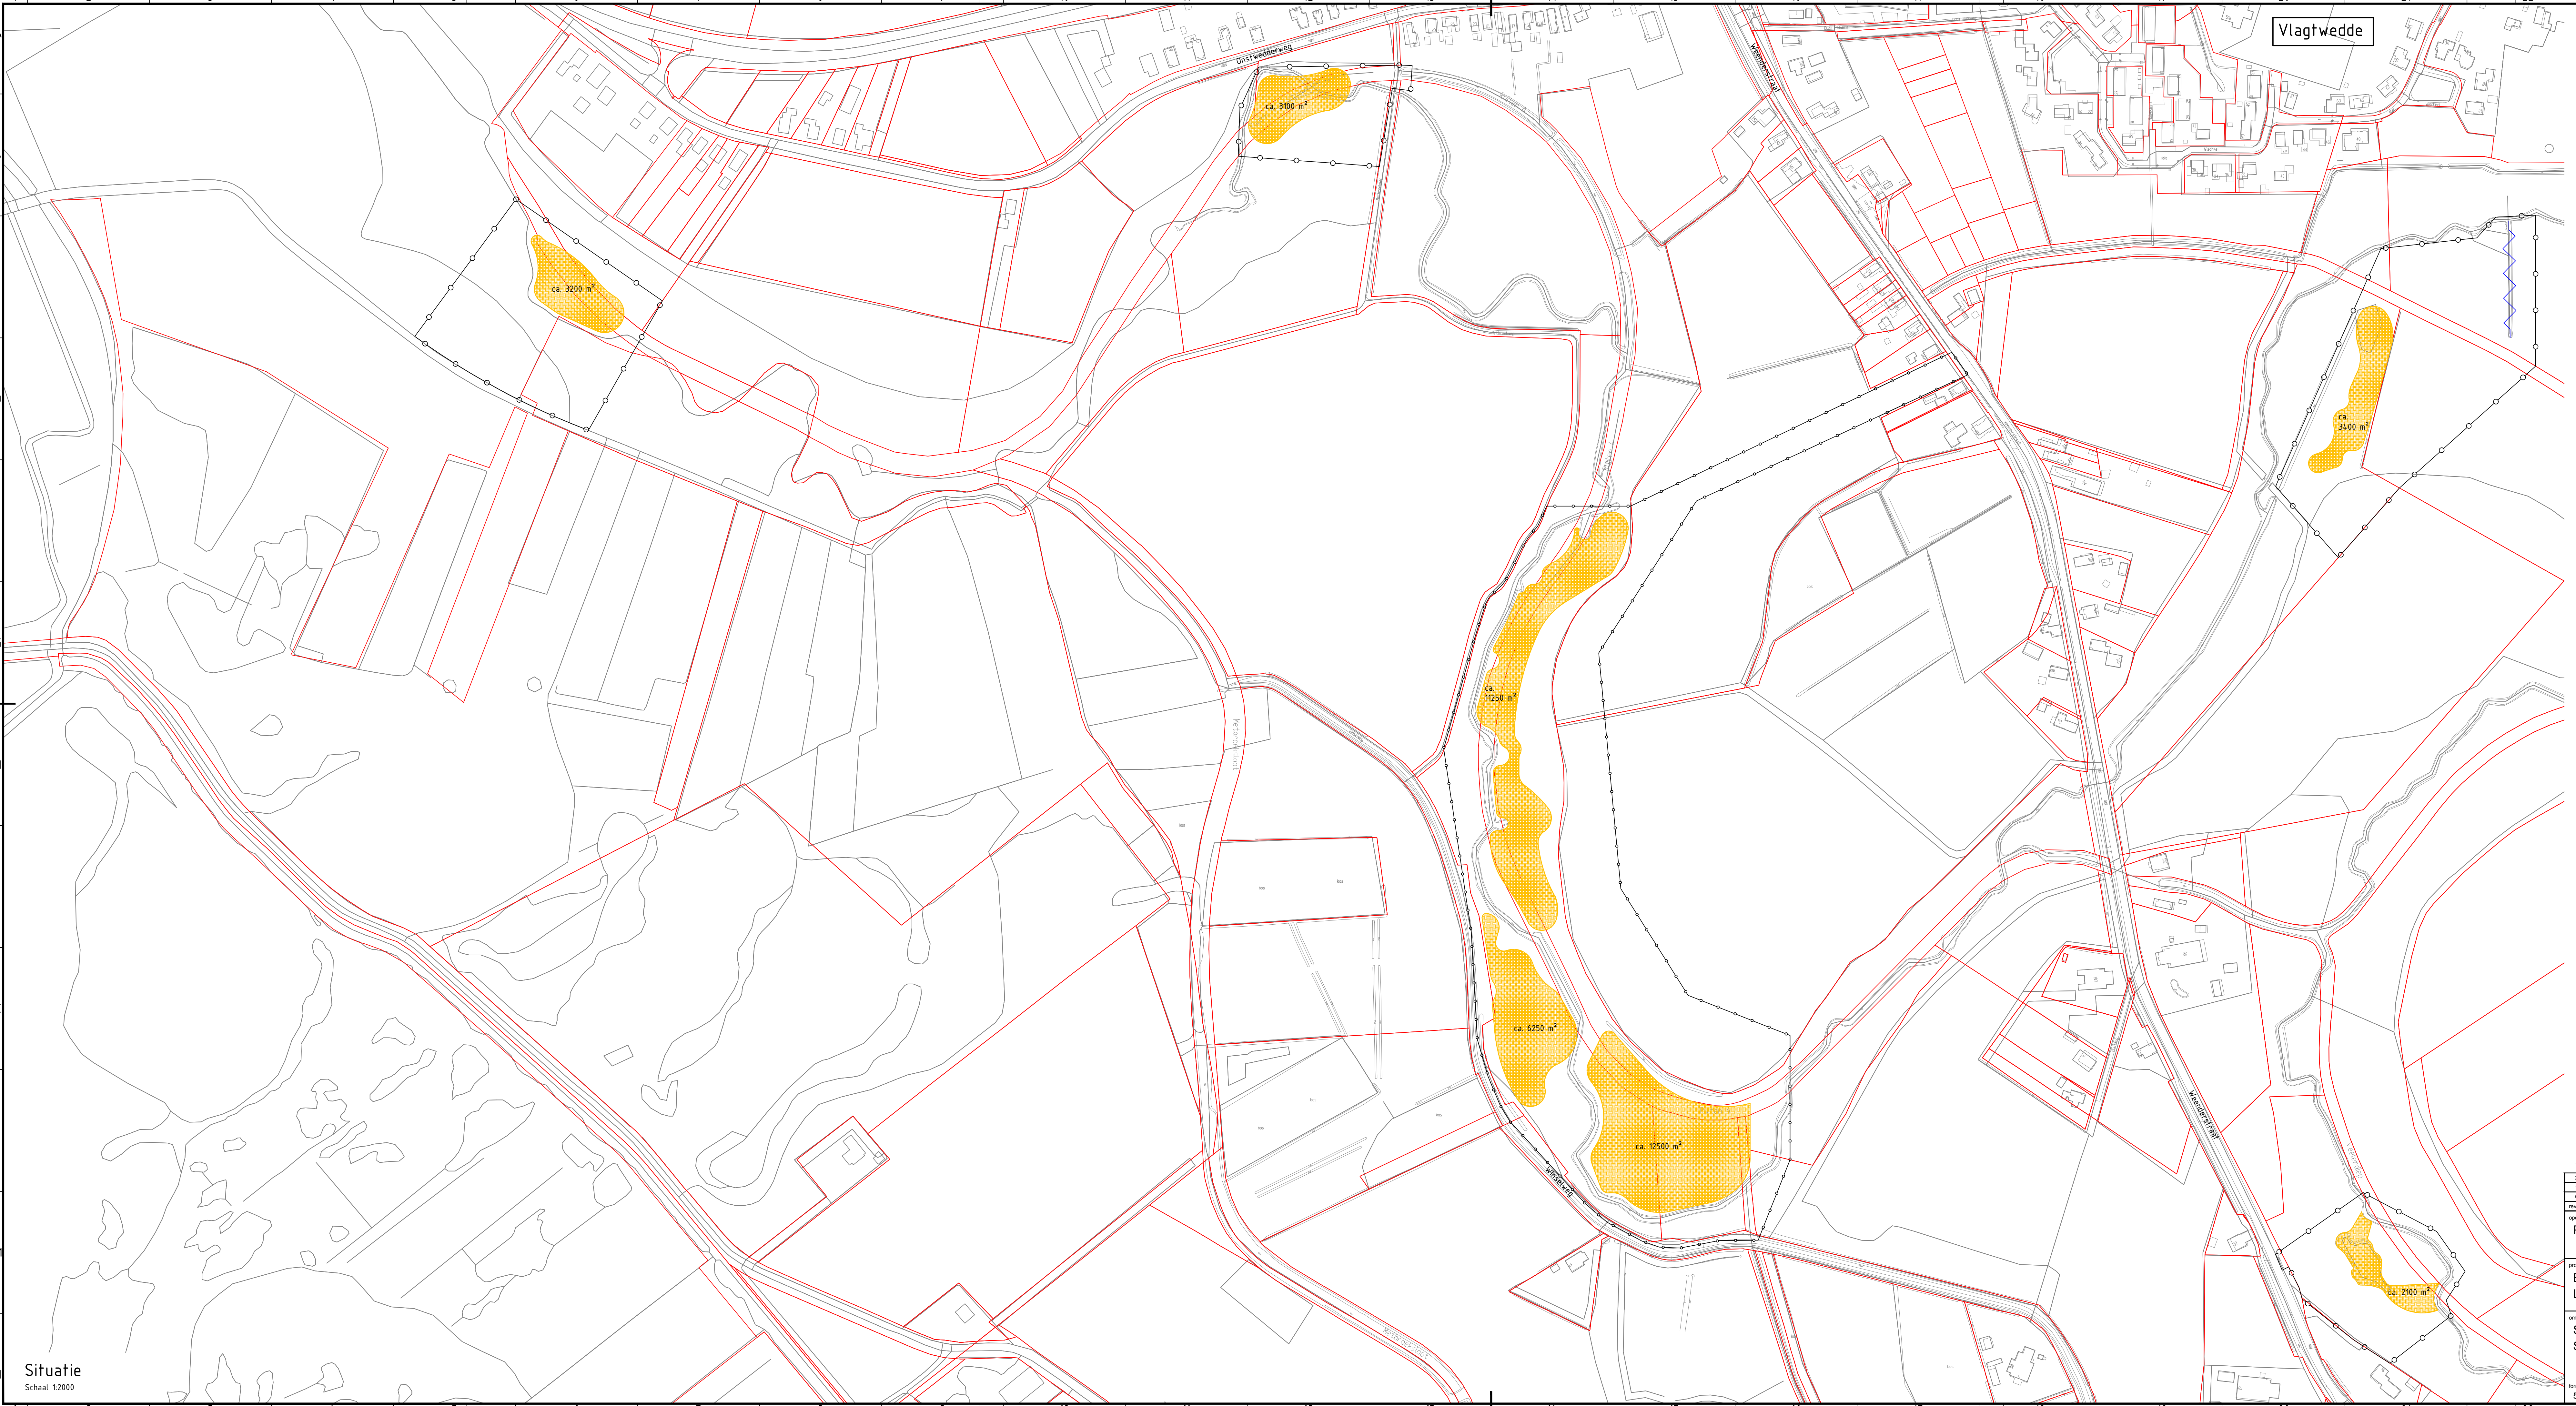

Vlagtwedde

Legenda

- plangrens
- kadastrale grens
- ophogen met ca. 200 mm grond uit slenk Ellersinghuizereld
- te dempen sloot met grond uit slenk Ellersinghuizereld

Opmerkingen

Alle lengtematen in meters
Alle hoogtematen in meters t.o.v. N.A.P.
Alle materiaalmaten in millimeters

2	Ingreep Metrobus en laagte aan noordoegle aangeest	M. Brink	G. Nijhof	C. van der Ziel	24-05-2017
3	Eerste uitgang	M. Brink	G. Nijhof	C. van der Ziel	05-05-2017
4	Revisie / aanpassing	gekleurd	gekleurd	gekleurd	datum
opdrachtgever					
Prolander					
project					
Beekherstel Ruiten Aa					
Landschapsherstelmaatregelen					
ontwerper					
Smeering					
Situatie					
documentstatus					
Definitief					
documentnummer / tekeningnummer					
BE5652-103-103_1145_BO-203					
formaat					
594x1260					
schaal					
1:2000					
titel					
Bestek					
bladnr.					
1					
van					
1					

Situatie

Schaal 1:2000