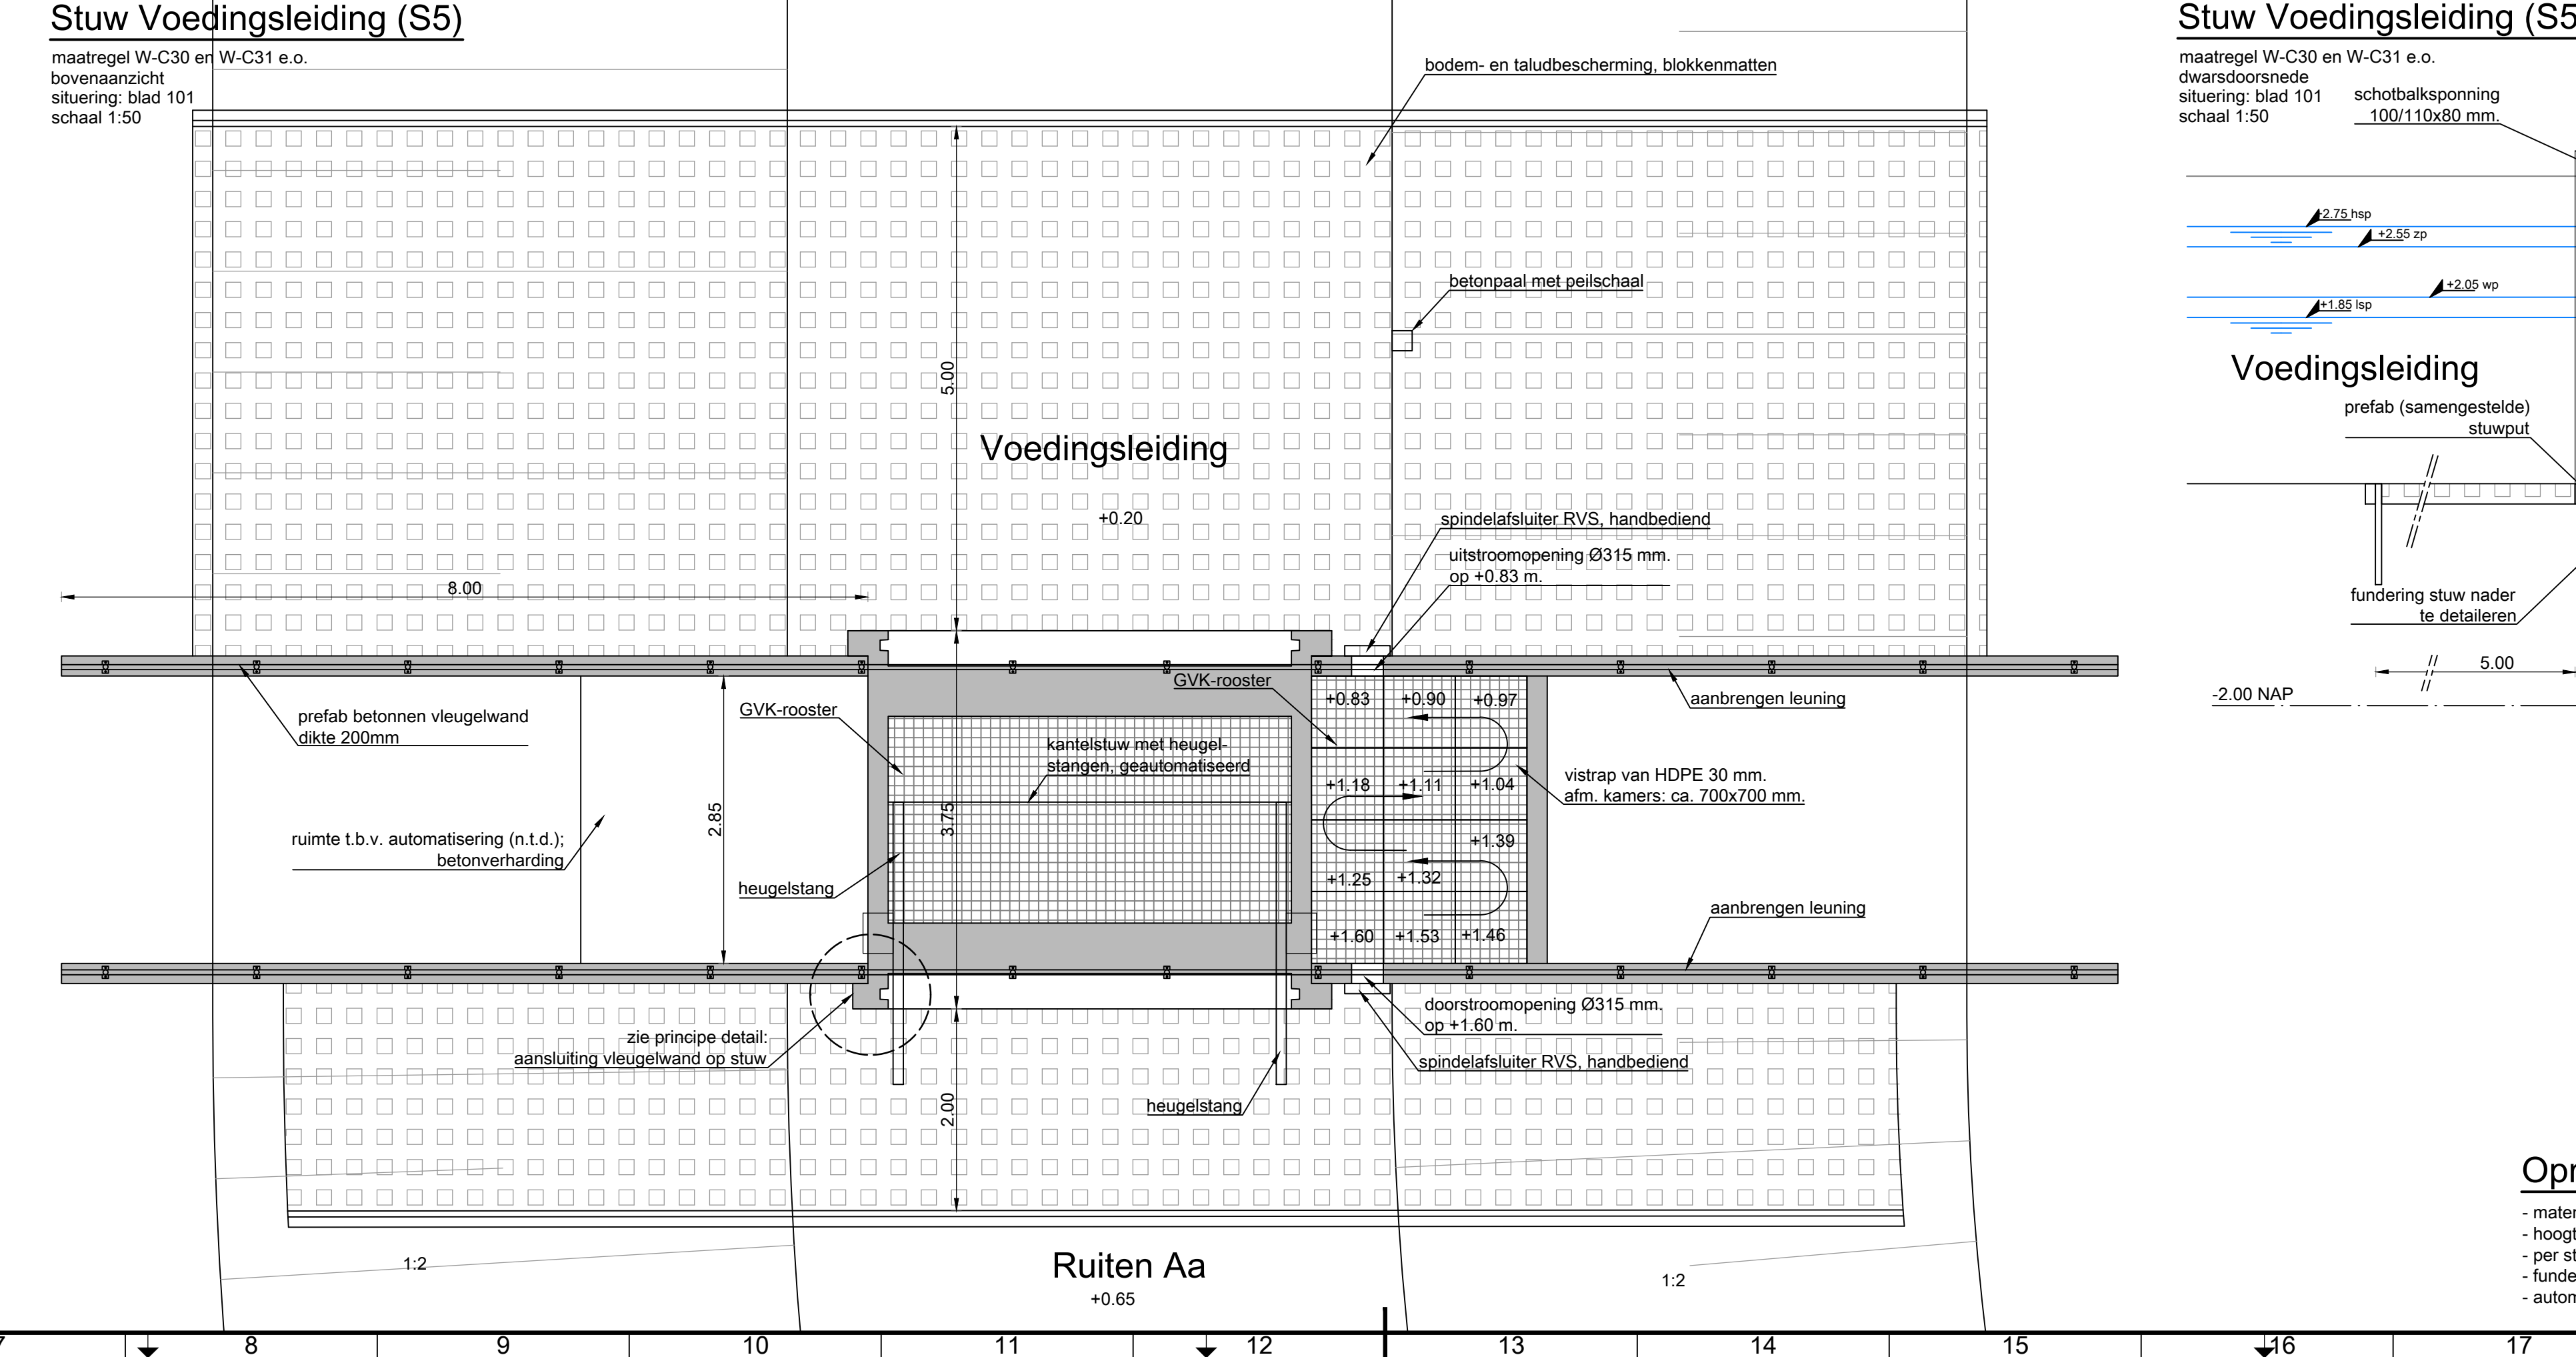
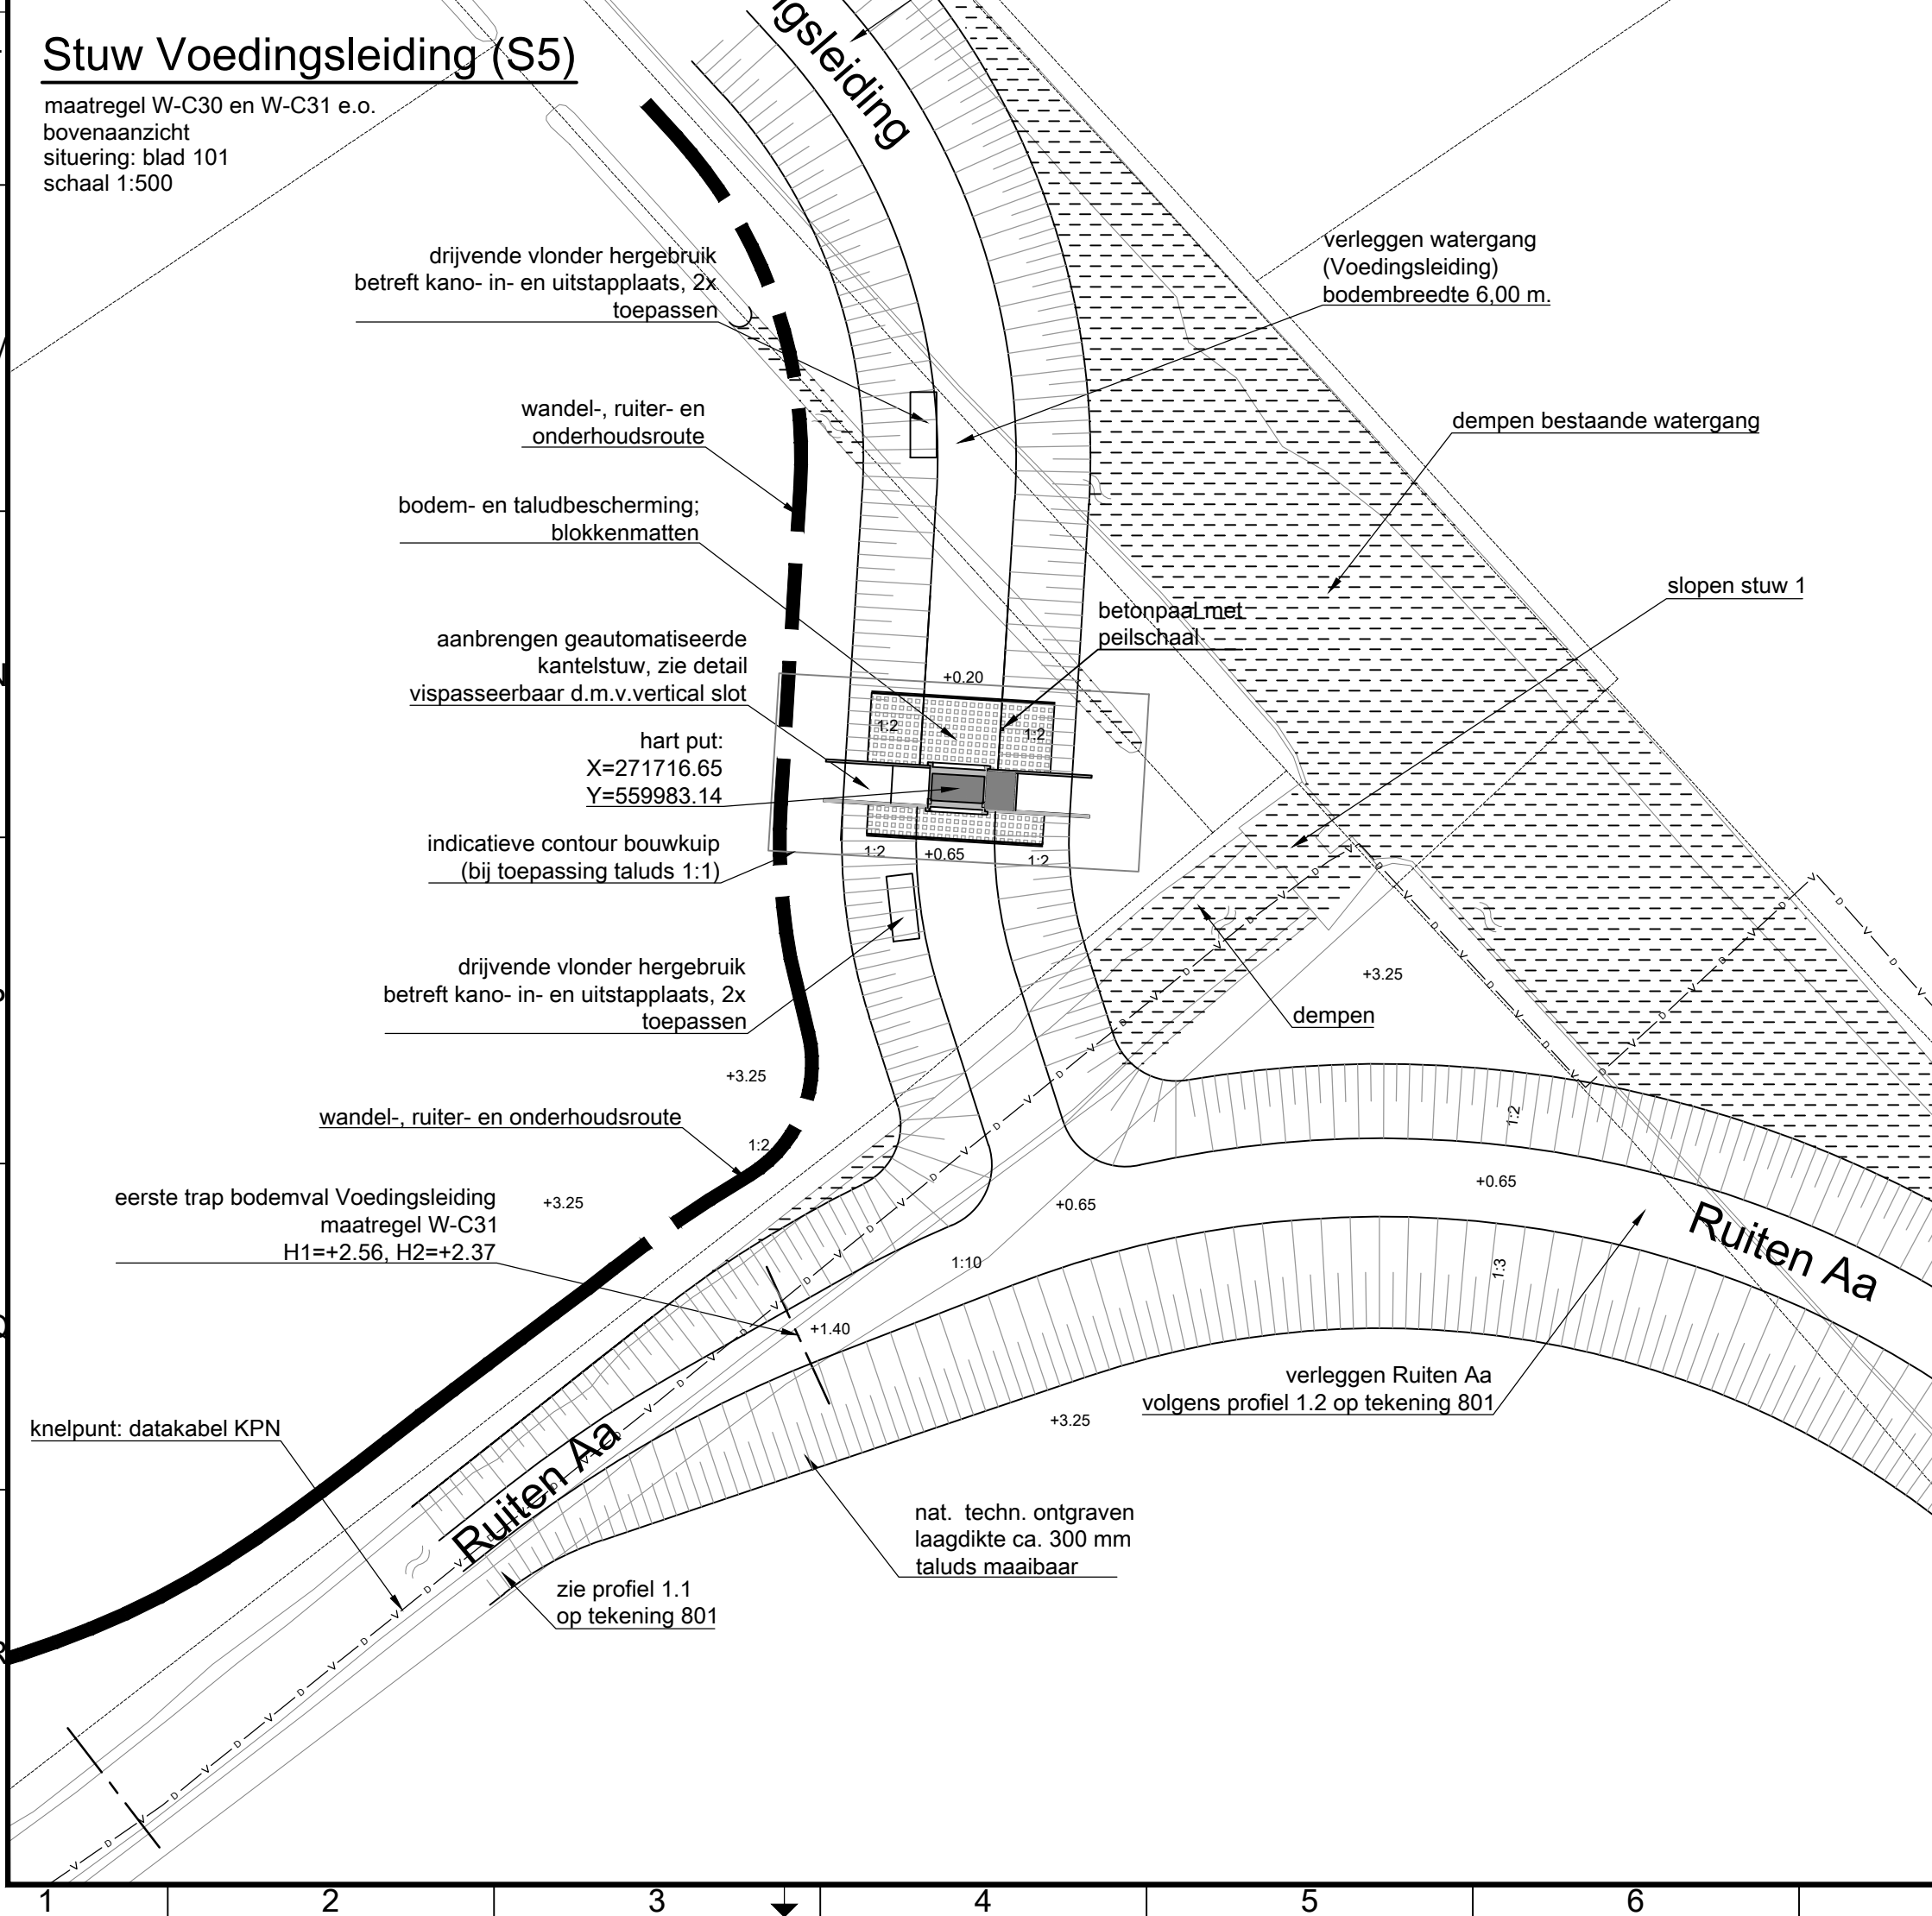


Opmerkingen

- maten in meters, tenzij anders aangeven
- hoogtematen in meters t.o.v. N.A.P.
- per stuw 1 hoogtebout aanbrengen (en inmeten)
- fundering en kwelscherm lengte nader te bepalen
- automatisering stuw Voedingsleiding en stuw Koelveen nader te detaileren door waterschap (besteksbijlage)

1	opdrachten A. Kuiper enmerk	D. Nijhof	J. Boer	C. van der Zee	09-01-2017
2	Erveny Algeme	D. Nijhof	M. Steenis	C. van der Zee	23-09-2016
3	omschrijving	getekend	gecontroleerd	afgekeurd	datum
Prolander					
Project					
Beeckerherstel Ruiters Aa					
Omschrijving					
Stuiven					
Situatie, aanzichten en details					
maat		schaal	form	concept	bestek
A0		zie tekening			
21			22		
				02	03
				B5652-103-103, 1145 B-0-81	