



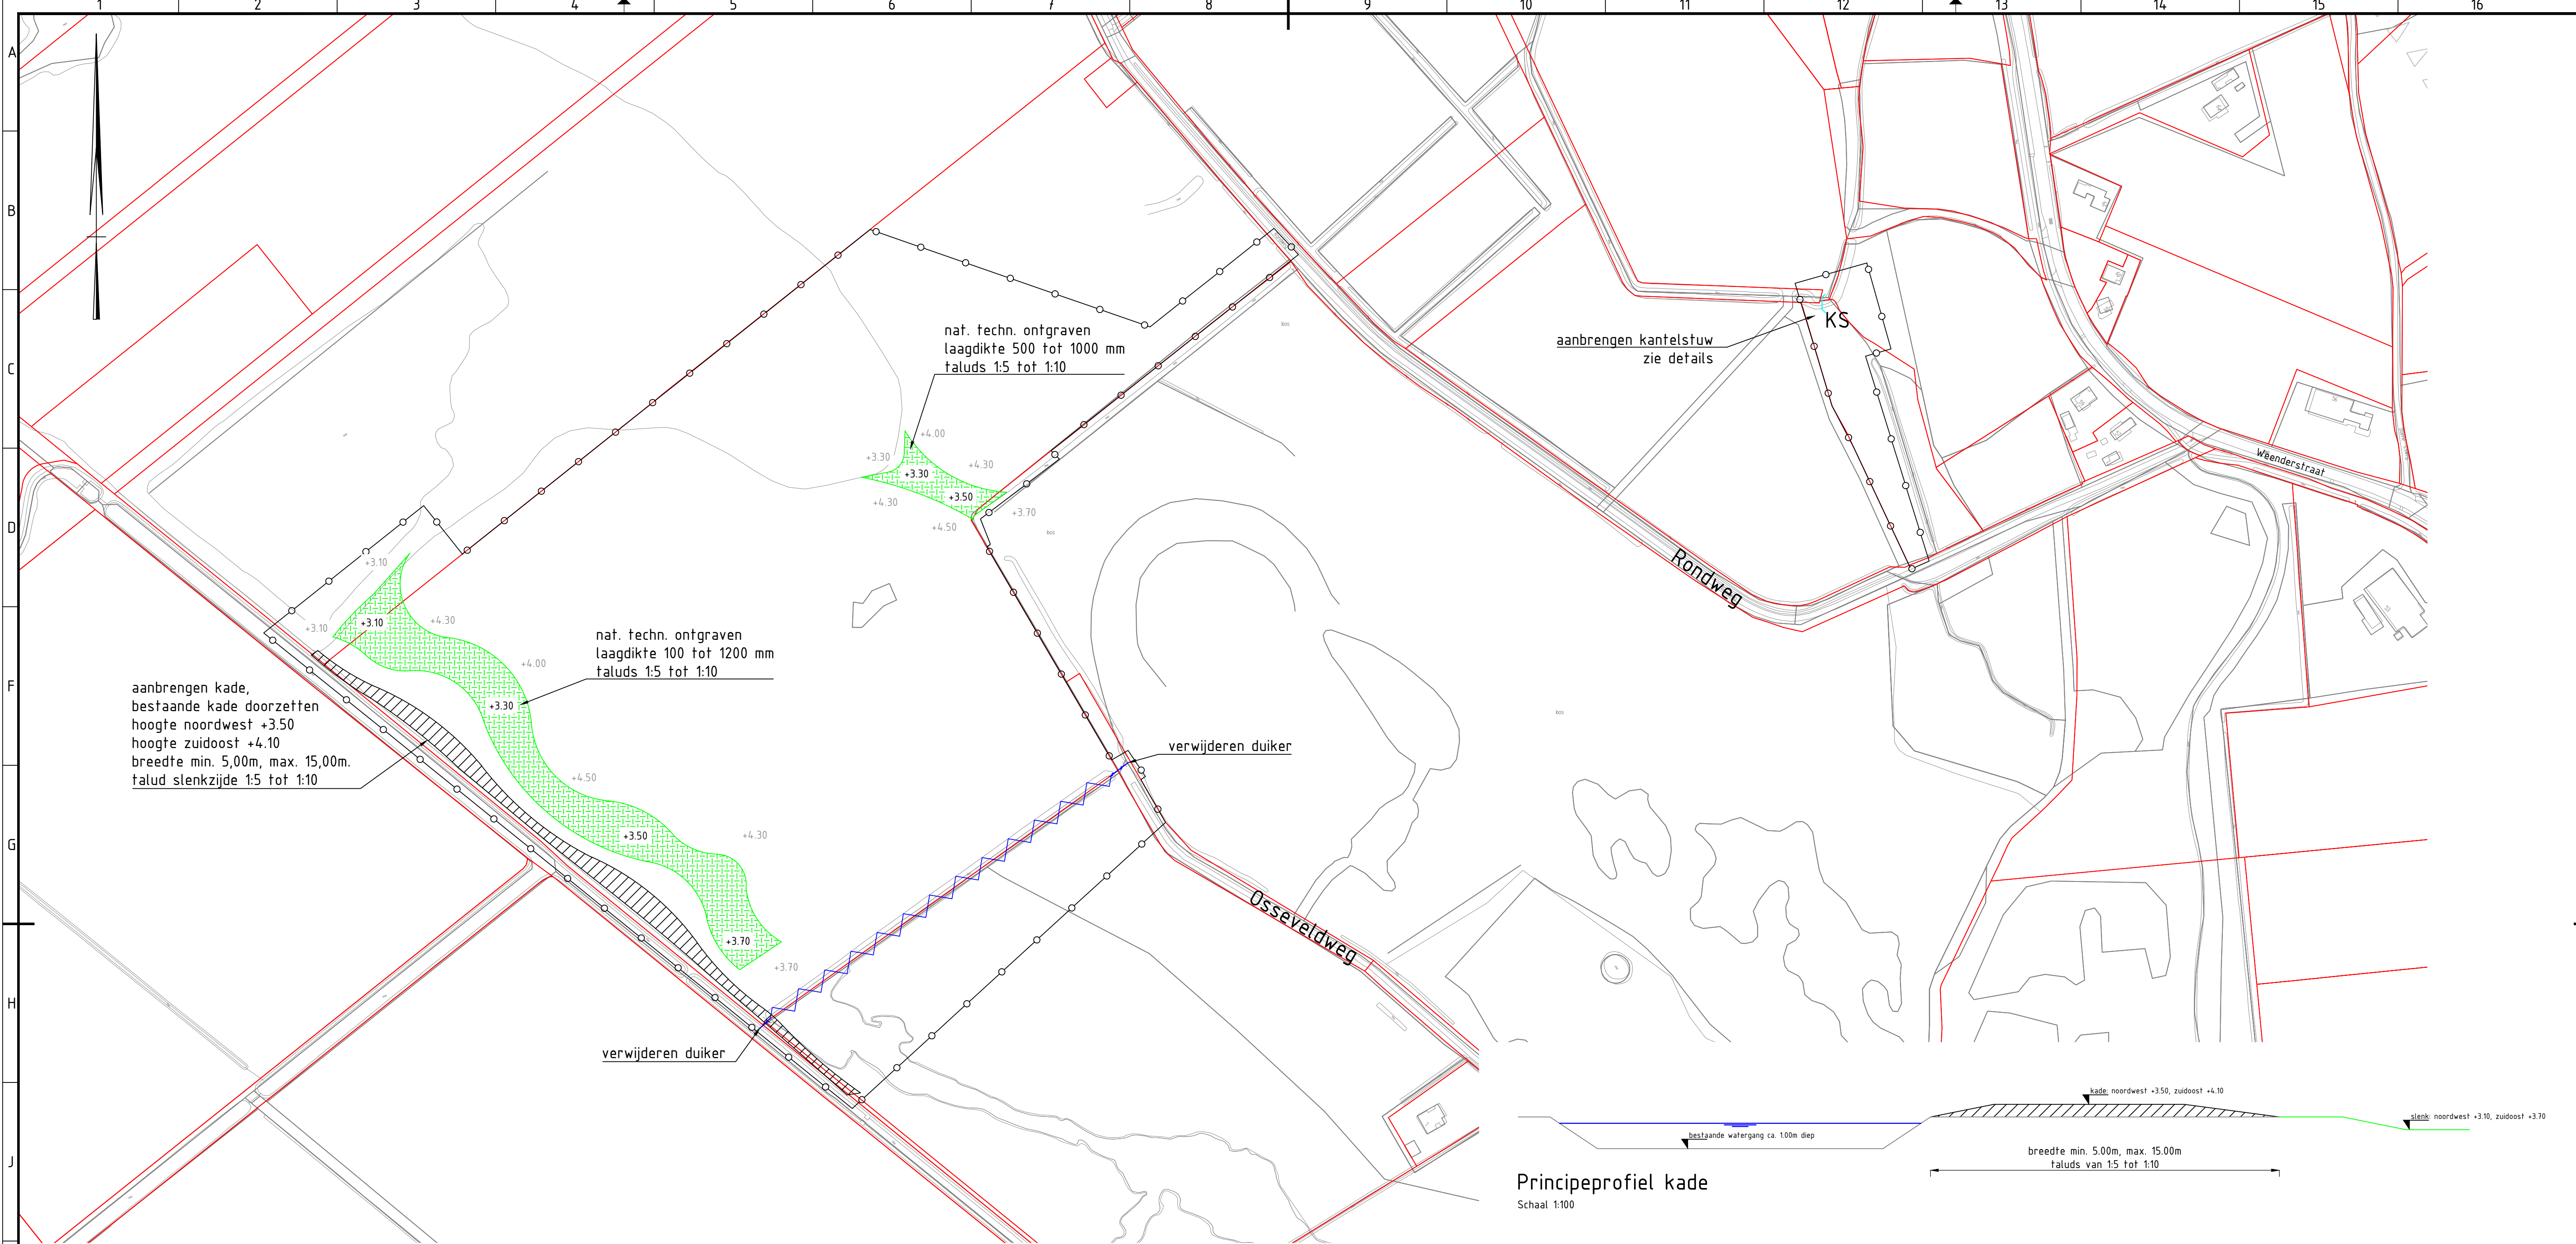


Situatie
Schaal 1:2000

Principeprofiel kade
Schaal 1:100

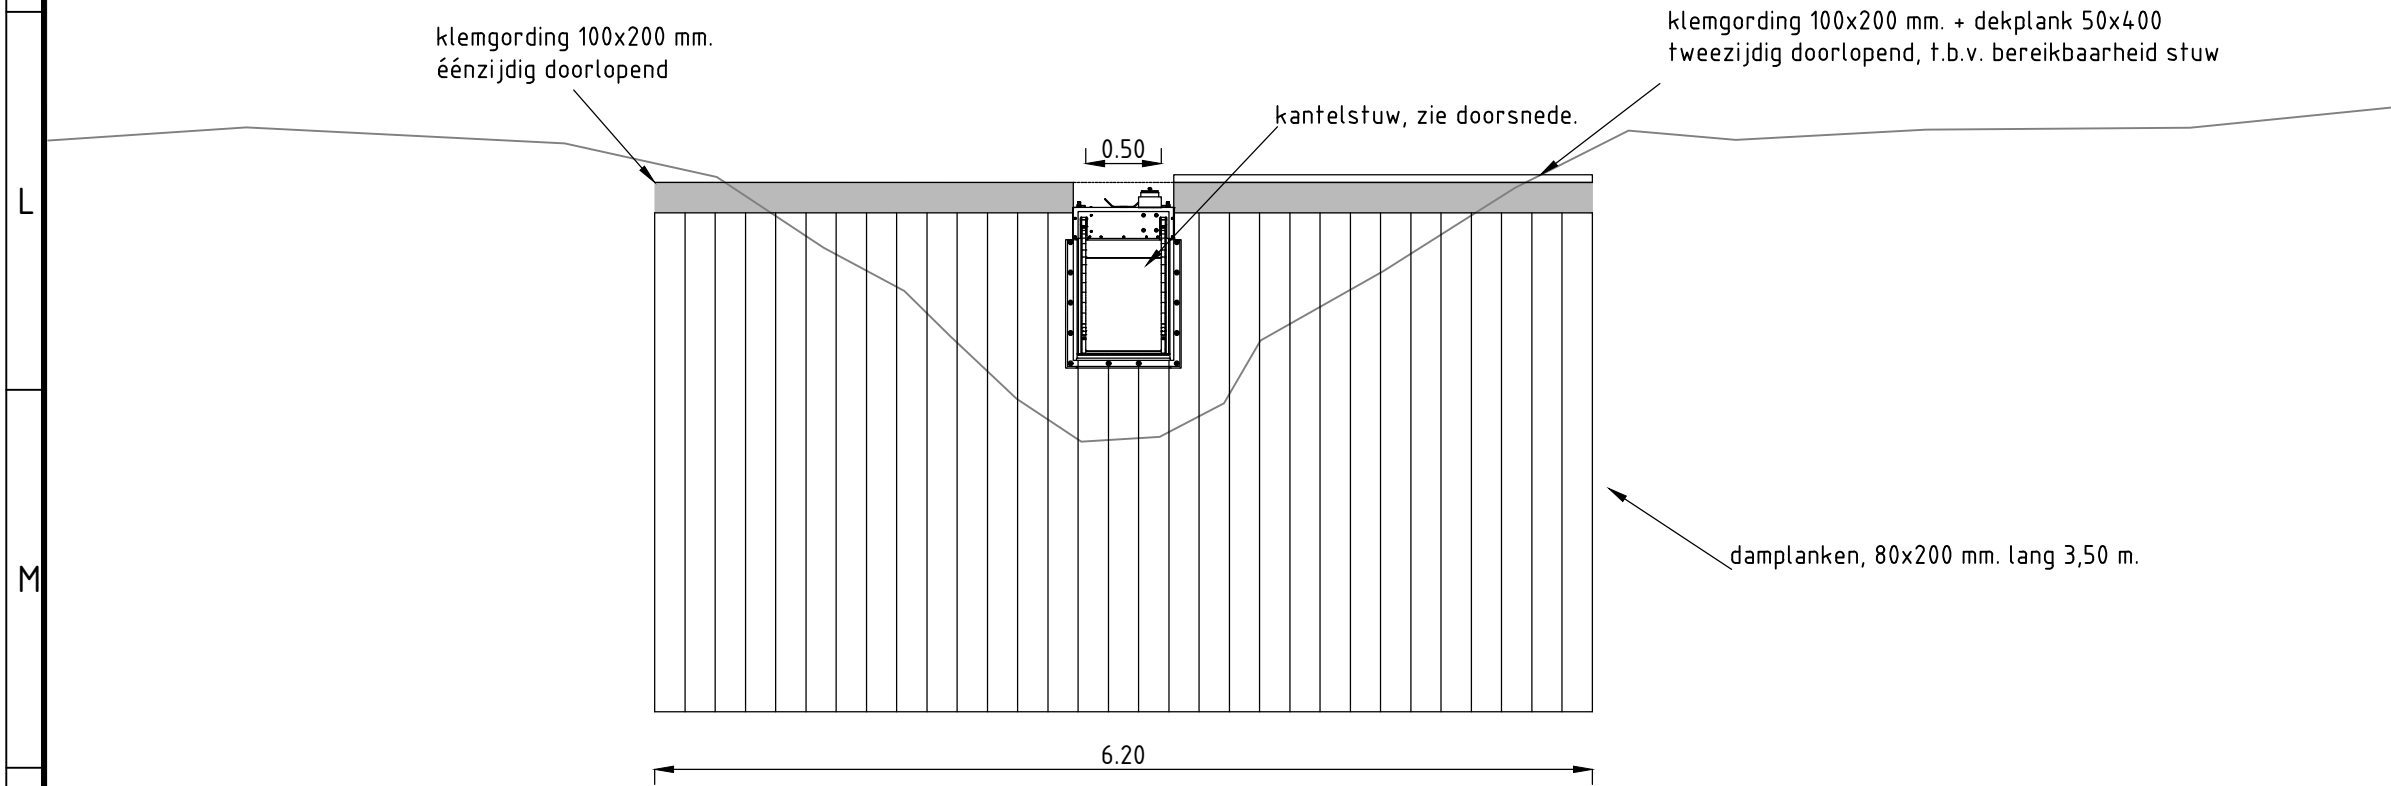

Kantelstuw
Schaal 1:50

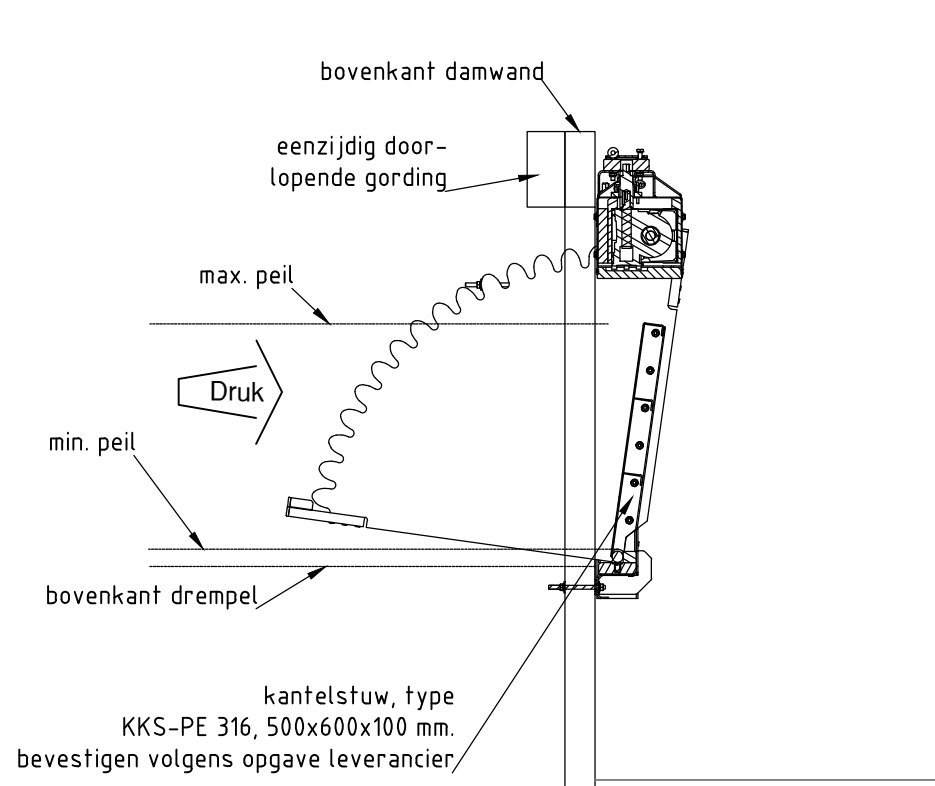

Doorsnede kantelstuw
Schaal 1:20

Legenda

	plangrens
	kadastrale grens
	nieuwe hoogte
	bestaande hoogte
	natuurttechnisch ontgraven (slenken en laagtes)
	te dempen sloot met op locatie ontgraven grond
	aan te brengen kade

Opmerkingen

Alle lengtematen in meters
Alle hoogtematen in meters t.o.v. N.A.P.
Alle materiaalmaten in millimeters
Peilen t.b.v. kantelstuw op nadere aanwijzing van de directie
Hoogtemaatvoering stuw t.o.v. huidige maaiveld

2				
1	Sien en kade aangepast	M. Brink	G. Nijhof	C. van der Ziel
0	Eerste uitgave	M. Brink	G. Nijhof	C. van der Ziel
revisie	omschrijving	getekend	gecontroleerd	akkoord
opdrachtgever	Prolander			
project	Beekherstel Ruiten Aa Landschapsherstelmaatregelen			
omschrijving	Ellersinghuizerveld Situatie en details			
documentstatus	Definitief			
projectnummer / tekeningnummer	BE5652-103-103_1145_BO-202			
formaat	A1	schaal	Zie tek.	fase
			Bestek	bladnr.
				van
				1
				1

